แบบ บก.๐๑

ตารางแสดงวงเงินงบประมาณที่ได้รับจัดสรรและราคากลางในงานจ้างก่อสร้าง

๑. **ชื่อโครงการ** ก่อสร้างถนน คสล. สายหมู่ที่ ๘ ตำบลหนองขาหย่าง – หมู่ที่ ๓ ตำบลท่าโพ อำเภอหนองขาหย่าง จังหวัดอุทัยธานี ขนาดผิวจราจรกว้าง ๖ เมตร ยาว ๕๓๐ เมตร หนา ๐.๑๕ เมตร พร้อมลงลูกรังไหล่ทาง หรือพื้นที่ไม่น้อยกว่า ๓,๑๘๐ ตารางเมตร รายละเอียดตามแบบที่องค์การบริหารส่วนจังหวัดอุทัยธานีกำหนด

๒. **หน่วยงานเจ้าของโครงการ** องค์การบริหารส่วนจังหวัดอุทัยธานี

๓. **วงเงินงบประมาณที่ได้รับจัดสรร** ๒,๐๐๐,๐๐๐.- บาท

๔. **ลักษณะงาน (โดยสังเขป)** ประกอบด้วย ก่อสร้างถนน คสล. สายหมู่ที่ ๘ ตำบลหนองขาหย่าง – หมู่ที่ ๓ ตำบลท่าโพ อำเภอหนองขาหย่าง จังหวัดอุทัยธานี ขนาดผิวจราจรกว้าง ๖ เมตร ยาว ๕๓๐ เมตร หนา ๐.๑๕ เมตร พร้อมลงลูกรังไหล่ทาง หรือพื้นที่ไม่น้อยกว่า ๓,๑๘๐ ตารางเมตร รายละเอียดตามแบบที่องค์การบริหารส่วนจังหวัดอุทัยธานีกำหนด

๕. **ราคากลางคำนวณ ณ วันที่** ๒๑ ธันวาคม ๒๕๖๑ **เป็นเงิน** ๑,๙๙๙,๐๐๐.- บาท

๖. **บัญชีประมาณการราคากลาง**

๖.๑ แบบสรุปราคากลางงานก่อสร้างทาง สะพาน และท่อเหลี่ยม

๗. **รายชื่อคณะกรรมการกำหนดราคากลาง**

๗.๑ นายเอกลักษณ์ สอาด	ตำแหน่ง	วิศวกรโยธาชำนาญการ
๗.๒ นายวศิน มาดารัตน์	ตำแหน่ง	นายช่างโยธาอาวุโส
๗.๓ นายเอนก นออุ่น	ตำแหน่ง	นายช่างโยธาชำนาญงาน

รายละเอียดแนบท้ายตารางแสดงวงเงินงบประมาณที่ได้รับจัดสรรและราคากลางในงานจ้างก่อสร้าง

แบบสรุปราคากลางงานก่อสร้างทาง สะพาน และท่อเหลี่ยม

ส่วนราชการ องค์การบริหารส่วนจังหวัดอุทัยธานี

โครงการ ก่อสร้างถนนคอนกรีตเสริมเหล็ก

ประเภทงาน งานก่อสร้างถนนคอนกรีตเสริมเหล็ก (ชั้นพื้นทางหินคลุก)

รหัสสายทาง - สายหมู่ที่ 8 ตำบลหนองขาหย่าง - หมู่ที่ 3 ตำบลท่าโพ อำเภอหนองขาหย่าง จังหวัดอุทัยธานี

แบบเลขที่ อบจ.อน. 62 - ถ.011

การก่อสร้าง ผิวทางปอร์ตแลนด์ซีเมนต์คอนกรีตเสริมเหล็ก หนา 0.15 ม. ชนิดเหล็กตะแกรง WIRDE MESH ขนาด Ø 6 มม. @ 0.25x0.25 ม. # สี่เหลี่ยมจตุรัส ผิวจราจรกว้าง 6 ม.

ระยะทางดำเนินการ 0.530 กม. ช่วงเดียว กม. 0+642 ถึง 1+172

คำนวณราคา เมื่อวันที่ 21 ธันวาคม 2561

ที่	รายการ	หน่วย	จำนวน	ราคาต่อหน่วย (บาท)	ราคาทุน (บาท)	Factor F	ราคาต่อหน่วย คูณ Factor F	ราคาลาง (บาท)
1	**งานรองพื้นทางและพื้นทาง (SUBBASE AND BASE COURSES)**							
	1.1 งานรองพื้นทางวัสดุหินคลุก	ลบ.ม.	243.00	665.94	161,823.42	1.3624	907.28	220,468.23
2	**งานผิวทาง (SURFACE COURSES)**							
	2.1 งานทรายหยาบบดอัดแน่น	ลบ.ม.	159.00	273.13	43,427.67	1.3624	372.11	59,165.86
	2.2 งานผิวทางปอร์ตแลนด์ซีเมนต์คอนกรีต	ตร.ม.	3,180.00	362.30	1,152,114.00	1.3624	493.60	1,569,640.11
	2.3 รอยต่อเผื่อขยายตามขวาง (Expansion Joint)	ม.	30.00	274.92	8,247.60	1.3624	374.55	11,236.53
	2.4 รอยต่อเผื่อหดตามขวาง (Contraction Joint)	ม.	288.00	156.58	45,095.04	1.3624	213.32	61,437.48
	2.5 รอยต่อตามยาว (Longitudinal Joint)	ม.	530.00	58.66	31,089.80	1.3624	79.92	42,356.74
3	**งานลูกรังบดอัดไหล่ทาง**	ลบ.ม.	57.00	143.66	8,188.62	1.3624	195.72	11,156.18
4	**งานจราจรสงเคราะห์**							
	4.1 งานติดตั้ง							
	- ป้ายจราจรแบบ ต1-ต27 +เสา คสล.	ชุด	2	2,300.00	4,600.00	1.3624	3,133.52	6,267.04
	- ป้ายจราจรแบบ ต75 +เสา คสล.	ชุด	2	2,300.00	4,600.00	1.3624	3,133.52	6,267.04
	- ป้ายจราจรแบบ ต76 +เสา คสล.	ชุด	2	1,910.00	3,820.00	1.3624	2,602.18	5,204.37
	- ป้ายจราจรแบบ น1 +เสา คสล.	ชุด	1	4,730.00	4,730.00	1.3624	6,444.15	6,444.15
5	**งานป้ายโครงการ**	ป้าย	1	-	-	-	-	-
	รวมค่างานก่อสร้าง							1,999,643.73
	ราคากลาง						(หนึ่งล้านเก้าแสนเก้าหมื่นเก้าพันบาทถ้วน)	1,999,000.00

1. ผลรวมค่างานต้นทุนงานก่อสร้างทาง	=	1,467,736.15	บาท
2. ผลรวมค่างานต้นทุนงานก่อสร้างสะพานและท่อเหลี่ยม	=	-	บาท
3. ผลรวมค่าใช้จ่ายพิเศษตามข้อกำหนดและค่าใช้จ่ายอื่นๆ (รายละเอียดตามแบบคำนวณที่แนบ)	=	-	บาท
4. ค่า Factor F งานก่อสร้างทาง	=	1.3624	
5. ค่า Factor F งานก่อสร้างงานก่อสร้างสะพานและท่อเหลี่ยม	=	-	
6. ค่า Factor F ค่าใช้จ่ายพิเศษตามข้อกำหนดและค่าใช้จ่ายอื่นๆ	=	-	
7. ค่า Factor F งานก่อสร้างทางซึ่งรวมค่าใช้จ่ายพิเศษตามข้อกำหนดฯ	=	-	
8. ค่า Factor F งานก่อสร้างสะพานและท่อเหลี่ยมซึ่งรวมค่าใช้จ่ายพิเศษตามข้อกำหนดฯ	=	-	

คณะกรรมการกำหนดราคากลาง

(ลงชื่อ) ประธานกรรมการ
(นายเอกลักษณ์ สอาด)
(ลงชื่อ) กรรมการ
(นาวศิน มาตารัตน์)
(ลงชื่อ) กรรมการ
(นายเอนก นออุ่น)

คำสั่ง องค์การบริหารส่วนจังหวัดอุทัยธานี
ที่ ๗๕/๒๕๖๒

เรื่อง แต่งตั้ง คณะกรรมการพิจารณาผลการประกวดราคาอิเล็กทรอนิกส์ คณะกรรมการตรวจรับพัสดุ และผู้ควบคุมงาน สำหรับการประกวดราคาจ้างก่อสร้างโครงการก่อสร้างถนน คสล. สายหมู่ที่ ๘ ตำบลหนองขาหย่าง - หมู่ที่ ๓ ตำบลท่าโพ อำเภอหนองขาหย่าง จังหวัดอุทัยธานี ขนาดผิวจราจรกว้าง ๖ เมตร ยาว ๕๓๐ เมตร หนา ๐.๑๕ เมตร พร้อมลงลูกรังไหล่ทาง หรือพื้นที่ไม่น้อยกว่า ๓,๑๘๐ ตารางเมตร รายละเอียดตามแบบที่องค์การบริหารส่วนจังหวัดอุทัยธานีกำหนด ด้วยวิธีประกวดราคาอิเล็กทรอนิกส์ (e-bidding)

ด้วย องค์การบริหารส่วนจังหวัดอุทัยธานี มีความประสงค์จะ ประกวดราคาจ้างก่อสร้างโครงการก่อสร้างถนน คสล. สายหมู่ที่ ๘ ตำบลหนองขาหย่าง - หมู่ที่ ๓ ตำบลท่าโพ อำเภอหนองขาหย่าง จังหวัดอุทัยธานี ขนาดผิวจราจรกว้าง ๖ เมตร ยาว ๕๓๐ เมตร หนา ๐.๑๕ เมตร พร้อมลงลูกรังไหล่ทาง หรือพื้นที่ไม่น้อยกว่า ๓,๑๘๐ ตารางเมตร รายละเอียดตามแบบที่องค์การบริหารส่วนจังหวัดอุทัยธานีกำหนด ด้วยวิธีประกวดราคาอิเล็กทรอนิกส์ (e-bidding) และเพื่อให้เป็นไปตามระเบียบกระทรวงการคลังว่าด้วยการจัดซื้อจัดจ้างและการบริหารพัสดุภาครัฐ พ.ศ. ๒๕๖๐ จึงขอแต่งตั้งรายชื่อต่อไปนี้เป็น คณะกรรมการพิจารณาผลการประกวดราคาอิเล็กทรอนิกส์ คณะกรรมการตรวจรับพัสดุ และผู้ควบคุมงาน สำหรับการประกวดราคาจ้างก่อสร้างโครงการก่อสร้างถนน คสล. สายหมู่ที่ ๘ ตำบลหนองขาหย่าง - หมู่ที่ ๓ ตำบลท่าโพ อำเภอหนองขาหย่าง จังหวัดอุทัยธานี ขนาดผิวจราจรกว้าง ๖ เมตร ยาว ๕๓๐ เมตร หนา ๐.๑๕ เมตร พร้อมลงลูกรังไหล่ทาง หรือพื้นที่ไม่น้อยกว่า ๓,๑๘๐ ตารางเมตร รายละเอียดตามแบบที่องค์การบริหารส่วนจังหวัดอุทัยธานีกำหนด ด้วยวิธีประกวดราคาอิเล็กทรอนิกส์ (e-bidding)

คณะกรรมการพิจารณาผลการประกวดราคาอิเล็กทรอนิกส์

๑. นางสาวภรณ์สวรรศ์ เก่งธัญญกรณ์ ประธานกรรมการฯ
หัวหน้าฝ่ายการเงิน

๒. นางสาวภัทราวดี สุราเลิศ กรรมการ
หัวหน้าฝ่ายพัฒนาและจัดเก็บรายได้

๓. นางสาวฉวีวรรณ สมถะธัญการ กรรมการ
เจ้าพนักงานการเงินและบัญชีชำนาญงาน

อำนาจและหน้าที่

ลงลายมือชื่อพร้อมตรวจสอบเอกสารหลักฐานการเสนอราคาต่างๆ และพิจารณาผลตามเงื่อนไขที่ส่วนราชการกำหนดไว้ในประกาศและเอกสารประกวดราคาอิเล็กทรอนิกส์

คณะกรรมการตรวจรับพัสดุ

๑. ว่าที่ร้อยตรีพงษ์ศักดิ์ แสนแก้วทอง ประธานกรรมการฯ

ผู้อำนวยการกองช่าง

๒. นายสุชาติ ครุฑธานุชาติ กรรมการ

หัวหน้าฝ่ายก่อสร้างและซ่อมบำรุง

๓. นายกำพล ศรีพันธ์ กรรมการ

หัวหน้าฝ่ายป้องกันและบรรเทาสาธารณภัย

อำนาจและหน้าที่

ตรวจการจ้าง

ผู้ควบคุมงาน

นายวศิน มาดารัตน์ ผู้ควบคุมงาน

นายช่างโยธาอาวุโส

อำนาจและหน้าที่

ควบคุมงาน

สั่ง ณ วันที่ ๙ มกราคม พ.ศ. ๒๕๖๒

(นายเผด็จ นุ้ยปรี)

นายกองค์การบริหารส่วนจังหวัดอุทัยธานี

ประกาศองค์การบริหารส่วนจังหวัดอุทัยธานี

เรื่อง ประกวดราคาจ้างก่อสร้างโครงการก่อสร้างถนน คสล. สายหมู่ที่ ๘ ตำบลหนองขาหย่าง - หมู่ที่ ๓ ตำบลท่าโพ อำเภอหนองขาหย่าง จังหวัดอุทัยธานี ขนาดผิวจราจรกว้าง ๖ เมตร ยาว ๕๓๐ เมตร หนา ๐.๑๕ เมตร พร้อมลงลูกรังไหล่ทาง หรือพื้นที่ไม่น้อยกว่า ๓,๑๘๐ ตารางเมตร รายละเอียดตามแบบที่องค์การบริหารส่วนจังหวัดอุทัยธานีกำหนด ด้วยวิธีประกวดราคาอิเล็กทรอนิกส์ (e-bidding)

องค์การบริหารส่วนจังหวัดอุทัยธานี มีความประสงค์จะ ประกวดราคาจ้างก่อสร้างโครงการก่อสร้างถนน คสล. สายหมู่ที่ ๘ ตำบลหนองขาหย่าง - หมู่ที่ ๓ ตำบลท่าโพ อำเภอหนองขาหย่าง จังหวัดอุทัยธานี ขนาดผิวจราจรกว้าง ๖ เมตร ยาว ๕๓๐ เมตร หนา ๐.๑๕ เมตร พร้อมลงลูกรังไหล่ทาง หรือพื้นที่ไม่น้อยกว่า ๓,๑๘๐ ตารางเมตร รายละเอียดตามแบบที่องค์การบริหารส่วนจังหวัดอุทัยธานีกำหนด ด้วยวิธีประกวดราคาอิเล็กทรอนิกส์ (e-bidding)

ราคากลางของงานก่อสร้างถนนคอนกรีตเสริมเหล็กฯ ในครั้งนี้เป็นเงินทั้งสิ้น ๑,๙๙๙,๐๐๐.๐๐ บาท (หนึ่งล้านเก้าแสนเก้าหมื่นเก้าพันบาทถ้วน)

ผู้ยื่นข้อเสนอจะต้องมีคุณสมบัติ ดังต่อไปนี้

๑. มีความสามารถตามกฎหมาย

๒. ไม่เป็นบุคคลล้มละลาย

๓. ไม่อยู่ระหว่างเลิกกิจการ

๔. ไม่เป็นบุคคลซึ่งอยู่ระหว่างถูกระงับการยื่นข้อเสนอหรือทำสัญญากับหน่วยงานของรัฐไว้ชั่วคราว เนื่องจากเป็นผู้ที่ไม่ผ่านเกณฑ์การประเมินผลการปฏิบัติงานของผู้ประกอบการตามระเบียบที่รัฐมนตรีว่าการกระทรวงการคลังกำหนดตามที่ประกาศเผยแพร่ในระบบเครือข่ายสารสนเทศของกรมบัญชีกลาง

๕. ไม่เป็นบุคคลซึ่งถูกระบุชื่อไว้ในบัญชีรายชื่อผู้ทิ้งงานและได้แจ้งเวียนชื่อให้เป็นผู้ทิ้งงานของหน่วยงานของรัฐในระบบเครือข่ายสารสนเทศของกรมบัญชีกลาง ซึ่งรวมถึงนิติบุคคลที่ผู้ทิ้งงานเป็นหุ้นส่วนผู้จัดการ กรรมการผู้จัดการ ผู้บริหาร ผู้มีอำนาจในการดำเนินงานในกิจการของนิติบุคคลนั้นด้วย

๖. มีคุณสมบัติและไม่มีลักษณะต้องห้ามตามที่คณะกรรมการนโยบายการจัดซื้อจัดจ้างและการบริหารพัสดุภาครัฐกำหนดในราชกิจจานุเบกษา

๗. เป็นนิติบุคคลผู้มีอาชีพรับจ้างงานที่ประกวดราคาอิเล็กทรอนิกส์ดังกล่าว

๘. ไม่เป็นผู้มีผลประโยชน์ร่วมกันกับผู้ยื่นข้อเสนอราคารายอื่นที่เข้ายื่นข้อเสนอให้แก่องค์การบริหารส่วนจังหวัดอุทัยธานี ณ วันประกาศประกวดราคาอิเล็กทรอนิกส์ หรือไม่เป็นผู้กระทำการอันเป็นการขัดขวางการแข่งขันราคาอย่างเป็นธรรม ในการประกวดราคาอิเล็กทรอนิกส์ครั้งนี้

๙. ไม่เป็นผู้ได้รับเอกสิทธิ์หรือความคุ้มกัน ซึ่งอาจปฏิเสธไม่ยอมขึ้นศาลไทย เว้นแต่รัฐบาลของผู้ยื่นข้อเสนอได้มีคำสั่งให้สละเอกสิทธิ์และความคุ้มกันเช่นว่านั้น

๑๐. ผู้ยื่นข้อเสนอต้องมีผลงานก่อสร้างประเภทเดียวกันกับงานที่ประกวดราคาจ้างก่อสร้างในวงเงินไม่น้อยกว่า ๙๐๐,๐๐๐.๐๐ บาท (เก้าแสนบาทถ้วน) และเป็นผลงานที่เป็นคู่สัญญาโดยตรงกับหน่วยงานของรัฐ หรือหน่วยงานเอกชนที่องค์การบริหารส่วนจังหวัดอุทัยธานีเชื่อถือ

ผู้ยื่นข้อเสนอที่เสนอราคาในรูปแบบของ "กิจการร่วมค้า" ต้องมีคุณสมบัติดังนี้

(๑) กรณีที่กิจการร่วมค้าได้จดทะเบียนเป็นนิติบุคคลใหม่ กิจการร่วมค้าจะต้องมีคุณสมบัติครบถ้วนตามเงื่อนไขที่กำหนดไว้ในเอกสารประกวดราคา และการเสนอราคาให้เสนอราคาในนาม "กิจการร่วมค้า" ส่วนคุณสมบัติด้านผลงานก่อสร้าง กิจการร่วมค้าดังกล่าวสามารถนำผลงานก่อสร้างของผู้เข้าร่วมค้ามาใช้แสดงเป็นผลงานก่อสร้างของกิจการร่วมค้าที่เข้าประกวดราคาได้

(๒) กรณีที่กิจการร่วมค้าไม่ได้จดทะเบียนเป็นนิติบุคคลใหม่ นิติบุคคลแต่ละนิติบุคคลที่เข้าร่วมค้าทุกรายจะต้องมีคุณสมบัติครบถ้วนตามเงื่อนไขที่กำหนดไว้ในเอกสารประกวดราคา เว้นแต่ในกรณีที่กิจการร่วมค้าได้มีข้อตกลงระหว่างผู้เข้าร่วมค้าเป็นลายลักษณ์อักษรกำหนดให้ผู้เข้าร่วมค้ารายใดรายหนึ่งเป็นผู้รับผิดชอบหลักในการเข้าเสนอราคากับหน่วยงานของรัช และแสดงหลักฐานดังกล่าวมาพร้อมการยื่นข้อเสนอประกวดราคาทางระบบจัดซื้อจัดจ้างภาครัฐด้วยอิเล็กทรอนิกส์ กิจการร่วมค้านั้นสามารถใช้ผลงานก่อสร้างของผู้เข้าร่วมค้าหลักรายเดียวเป็นผลงานก่อสร้างของกิจการร่วมค้าที่ยื่นข้อเสนอได้

ทั้งนี้ "กิจการร่วมค้าที่จดทะเบียนเป็นนิติบุคคลใหม่" หมายความว่า กิจการร่วมค้าที่จดทะเบียนเป็นนิติบุคคลต่อกรมพัฒนาธุรกิจการค้า กระทรวงพาณิชย์

๑๑. ผู้ยื่นข้อเสนอต้องลงทะเบียนในระบบจัดซื้อจัดจ้างภาครัฐด้วยอิเล็กทรอนิกส์ (Electronic Government Procurement : e - GP) ของกรมบัญชีกลาง

๑๒. ผู้ยื่นข้อเสนอซึ่งได้รับคัดเลือกเป็นคู่สัญญาต้องลงทะเบียนในระบบจัดซื้อจัดจ้างภาครัฐด้วยอิเล็กทรอนิกส์ (Electronic Government Procurement : e - GP) ของกรมบัญชีกลาง ตามที่คณะกรรมการ ป.ป.ช. กำหนด

๑๓. ผู้ยื่นข้อเสนอต้องไม่อยู่ในฐานะเป็นผู้ไม่แสดงบัญชีรายรับรายจ่ายหรือแสดงบัญชีรายรับรายจ่ายไม่ถูกต้องครบถ้วนในสาระสำคัญ ตามที่คณะกรรมการ ป.ป.ช. กำหนด

๑๔. ผู้ยื่นข้อเสนอซึ่งได้รับคัดเลือกเป็นคู่สัญญาต้องรับและจ่ายเงินผ่านบัญชีธนาคาร เว้นแต่การจ่ายเงินแต่ละครั้งซึ่งมีมูลค่าไม่เกินสามหมื่นบาทคู่สัญญาอาจจ่ายเป็นเงินสดก็ได้ ตามที่คณะกรรมการ ป.ป.ช. กำหนด

ผู้ยื่นข้อเสนอต้องยื่นข้อเสนอและเสนอราคาทางระบบจัดซื้อจัดจ้างภาครัฐด้วยอิเล็กทรอนิกส์ ในวันที่ ..... ระหว่างเวลา ..... น. ถึง ..... น.

ผู้สนใจสามารถขอซื้อเอกสารประกวดราคาด้วยอิเล็กทรอนิกส์ ในราคาชุดละ ๑,๐๐๐.๐๐ บาท ผ่านทางระบบจัดซื้อจัดจ้างภาครัฐด้วยอิเล็กทรอนิกส์และชำระเงินผ่านทางธนาคาร ตั้งแต่วันที่ ..... ถึงวันที่ ..... โดยดาวน์โหลดเอกสารผ่านทางระบบจัดซื้อจัดจ้างภาครัฐด้วยอิเล็กทรอนิกส์ ได้ภายหลังจากชำระเงิน

เป็นที่เรียบร้อยแล้วจนถึงก่อนวันเสนอราคา

ผู้สนใจสามารถดูรายละเอียดได้ที่เว็บไซต์ www.uthaipao.go.th หรือ www.gprocurement.go.th หรือสอบถามทางโทรศัพท์หมายเลข ๐-๕๖๕๑-๒๙๓๗ ในวันและเวลาราชการ

ประกาศ ณ วันที่ มกราคม พ.ศ. ๒๕๖๒

(นายเผด็จ นุ้ยปรี)

นายกองค์การบริหารส่วนจังหวัดอุทัยธานี

หมายเหตุ ผู้ประกอบการสามารถจัดเตรียมเอกสารประกอบการเสนอราคา (เอกสารส่วนที่ ๑ และเอกสารส่วนที่ ๒) ในระบบ e-GP ได้ตั้งแต่วันที่ซื้อเอกสารจนถึงวันเสนอราคา

เอกสารประกวดราคาจ้างก่อสร้างด้วยการประกวดราคาอิเล็กทรอนิกส์ (e-bidding)

เลขที่ .....

การจ้างก่อสร้างโครงการก่อสร้างถนน คสล. สายหมู่ที่ ๘ ตำบลหนองขาหย่าง - หมู่ที่ ๓ ตำบลท่าโพ อำเภอหนองขาหย่าง จังหวัดอุทัยธานี ขนาดผิวจราจรกว้าง ๖ เมตร ยาว ๕๓๐ เมตร หนา ๐.๑๕ เมตร พร้อมลงลูกรังไหล่ทาง หรือพื้นที่ไม่น้อยกว่า ๓,๑๘๐ ตารางเมตร รายละเอียดตามแบบที่องค์การบริหารส่วนจังหวัดอุทัยธานีกำหนด

ตามประกาศ องค์การบริหารส่วนจังหวัดอุทัยธานี

ลงวันที่ มกราคม ๒๕๖๒

องค์การบริหารส่วนจังหวัดอุทัยธานี ซึ่งต่อไปนี้เรียกว่า "องค์การบริหารส่วนจังหวัด" มีความประสงค์จะประกวดราคาจ้างก่อสร้าง โครงการก่อสร้างถนน คสล. สายหมู่ที่ ๘ ตำบลหนองขาหย่าง - หมู่ที่ ๓ ตำบลท่าโพ อำเภอหนองขาหย่าง จังหวัดอุทัยธานี ขนาดผิวจราจรกว้าง ๖ เมตร ยาว ๕๓๐ เมตร หนา ๐.๑๕ เมตร พร้อมลงลูกรังไหล่ทาง หรือพื้นที่ไม่น้อยกว่า ๓,๑๘๐ ตารางเมตร รายละเอียดตามแบบที่องค์การบริหารส่วนจังหวัดอุทัยธานีกำหนด ณ ถนนสายหมู่ที่ ๘ ตำบลหนองขาหย่าง - หมู่ที่ ๓ ตำบลท่าโพ อำเภอหนองขาหย่าง จังหวัดอุทัยธานี ด้วยวิธีประกวดราคาอิเล็กทรอนิกส์ โดยมีข้อแนะนำและข้อกำหนดดังต่อไปนี้

๑. เอกสารแนบท้ายเอกสารประกวดราคาอิเล็กทรอนิกส์

๑.๑ แบบรูปและรายการละเอียด

๑.๒ แบบใบเสนอราคาที่กำหนดไว้ในระบบจัดซื้อจัดจ้างภาครัฐด้วยอิเล็กทรอนิกส์

๑.๓ สัญญาจ้างก่อสร้าง

๑.๔ แบบหนังสือค้ำประกัน

(๑) หลักประกันสัญญา

๑.๕ สูตรการปรับราคา

๑.๖ บทนิยาม

(๑) ผู้ที่มีผลประโยชน์ร่วมกัน

(๒) การขัดขวางการแข่งขันอย่างเป็นธรรม

๑.๗ แบบบัญชีเอกสารที่กำหนดไว้ในระบบจัดซื้อจัดจ้างภาครัฐด้วยอิเล็กทรอนิกส์

(๑) บัญชีเอกสารส่วนที่ ๑

(๒) บัญชีเอกสารส่วนที่ ๒

๑.๘ รายละเอียดการคำนวณราคากลางงานก่อสร้างตาม BOQ (Bill of Quantities)

๒. คุณสมบัติของผู้ยื่นข้อเสนอ

๒.๑ มีความสามารถตามกฎหมาย

๒.๒ ไม่เป็นบุคคลล้มละลาย

๒.๓ ไม่อยู่ระหว่างเลิกกิจการ

๒.๔ ไม่เป็นบุคคลซึ่งอยู่ระหว่างถูกระงับการยื่นข้อเสนอหรือทำสัญญากับหน่วยงานของรัฐไว้ชั่วคราว เนื่องจากเป็นผู้ที่ไม่ผ่านเกณฑ์การประเมินผลการปฏิบัติงานของผู้ประกอบการตามระเบียบที่รัฐมนตรีว่าการกระทรวงการคลังกำหนดตามที่ประกาศเผยแพร่ในระบบเครือข่ายสารสนเทศของกรมบัญชีกลาง

๒.๕ ไม่เป็นบุคคลซึ่งถูกระบุชื่อไว้ในบัญชีรายชื่อผู้ทิ้งงานและได้แจ้งเวียนชื่อให้เป็นผู้ทิ้งงานของหน่วยงานของรัฐในระบบเครือข่ายสารสนเทศของกรมบัญชีกลาง ซึ่งรวมถึงนิติบุคคลที่ผู้ทิ้งงานเป็นหุ้นส่วนผู้จัดการ กรรมการผู้จัดการ ผู้บริหาร ผู้มีอำนาจในการดำเนินงานในกิจการของนิติบุคคลนั้นด้วย

๒.๖ มีคุณสมบัติและไม่มีลักษณะต้องห้ามตามที่คณะกรรมการนโยบายการจัดซื้อจัดจ้างและการบริหารพัสดุภาครัฐกำหนดในราชกิจจานุเบกษา

๒.๗ เป็นนิติบุคคลผู้มีอาชีพรับจ้างงานที่ประกวดราคาอิเล็กทรอนิกส์ดังกล่าว

๒.๘ ไม่เป็นผู้มีผลประโยชน์ร่วมกันกับผู้ยื่นข้อเสนอรายอื่นที่เข้ายื่นข้อเสนอให้แก่ องค์การบริหารส่วนจังหวัด ณ วันประกาศประกวดราคาอิเล็กทรอนิกส์ หรือไม่เป็นผู้กระทำการอันเป็นการขัดขวางการแข่งขันอย่างเป็นธรรม ในการประกวดราคาอิเล็กทรอนิกส์ครั้งนี้

๒.๙ ไม่เป็นผู้ได้รับเอกสิทธิ์หรือความคุ้มกัน ซึ่งอาจปฏิเสธไม่ยอมขึ้นศาลไทย เว้นแต่รัฐบาลของผู้ยื่นข้อเสนอได้มีคำสั่งให้สละเอกสิทธิ์และความคุ้มกันเช่นว่านั้น

๒.๑๐ ผู้ยื่นข้อเสนอต้องมีผลงานก่อสร้างประเภทเดียวกันกับงานที่ประกวดราคาจ้างก่อสร้างในวงเงินไม่น้อยกว่า ๙๐๐,๐๐๐.๐๐ บาท (เก้าแสนบาทถ้วน) และเป็นผลงานที่เป็นคู่สัญญาโดยตรงกับหน่วยงานของรัฐ หรือหน่วยงานเอกชนที่องค์การบริหารส่วนจังหวัดเชื่อถือ

ผู้ยื่นข้อเสนอที่เสนอราคาในรูปแบบของ "กิจการร่วมค้า" ต้องมีคุณสมบัติ ดังนี้

(๑) กรณีที่กิจการร่วมค้าได้จดทะเบียนเป็นนิติบุคคลใหม่ กิจการร่วมค้าจะต้องมีคุณสมบัติครบถ้วนตามเงื่อนไขที่กำหนดไว้ในเอกสารประกวดราคา และการเสนอราคาให้เสนอราคาในนาม "กิจการร่วมค้า" ส่วนคุณสมบัติด้านผลงานก่อสร้าง กิจการร่วมค้าดังกล่าวสามารถนำผลงานก่อสร้างของผู้เข้าร่วมค้ามาใช้แสดงเป็นผลงานก่อสร้างของกิจการร่วมค้าที่เข้าประกวดราคาได้

(๒) กรณีที่กิจการร่วมค้าไม่ได้จดทะเบียนเป็นนิติบุคคลใหม่ นิติบุคคลแต่ละนิติบุคคลที่เข้าร่วมค้าทุกรายจะต้องมีคุณสมบัติครบถ้วนตามเงื่อนไขที่กำหนดไว้ในเอกสารประกวดราคา เว้นแต่ ในกรณีที่กิจการร่วมค้าได้มีข้อตกลงระหว่างผู้เข้าร่วมค้าเป็นลายลักษณ์อักษรกำหนดให้ผู้เข้าร่วมค้ารายใดรายหนึ่งเป็นผู้รับผิดชอบหลักในการเข้าเสนอราคากับหน่วยงานของรัฐ และแสดงหลักฐานดังกล่าวมาพร้อมการยื่นข้อเสนอประกวดราคาทางระบบจัดซื้อจัดจ้างภาครัฐด้วยอิเล็กทรอนิกส์ กิจการร่วมค้านั้นสามารถใช้ผลงานก่อสร้างของผู้เข้าร่วมค้าหลักรายเดียวเป็นผลงานก่อสร้างของกิจการร่วมค้าที่ยื่นเสนอราคาได้

ทั้งนี้ "กิจการร่วมค้าที่จดทะเบียนเป็นนิติบุคคลใหม่" หมายความว่า กิจการร่วมค้าที่จดทะเบียนเป็นนิติบุคคลต่อกรมพัฒนาธุรกิจการค้า กระทรวงพาณิชย์

๒.๑๑ ผู้ยื่นข้อเสนอต้องลงทะเบียนในระบบจัดซื้อจัดจ้างภาครัฐด้วยอิเล็กทรอนิกส์ (Electronic Government Procurement : e - GP) ของกรมบัญชีกลาง

๒.๑๒ ผู้ยื่นข้อเสนอซึ่งได้รับคัดเลือกเป็นคู่สัญญาต้องลงทะเบียนในระบบจัดซื้อจัดจ้างภาครัฐด้วยอิเล็กทรอนิกส์ (Electronic Government Procurement : e - GP) ของกรมบัญชีกลาง ตามที่คณะกรรมการ ป.ป.ช. กำหนด

๒.๑๓ ผู้ยื่นข้อเสนอต้องไม่อยู่ในฐานะเป็นผู้ไม่แสดงบัญชีรายรับรายจ่ายหรือแสดงบัญชีรายรับรายจ่ายไม่ถูกต้องครบถ้วนในสาระสำคัญ ตามที่คณะกรรมการ ป.ป.ช. กำหนด

๒.๑๔ ผู้ยื่นข้อเสนอซึ่งได้รับคัดเลือกเป็นคู่สัญญาต้องรับและจ่ายเงินผ่านบัญชีธนาคาร เว้นแต่การจ่ายเงินแต่ละครั้งซึ่งมีมูลค่าไม่เกินสามหมื่นบาทคู่สัญญาอาจจ่ายเป็นเงินสดก็ได้ ตามที่คณะกรรมการ ป.ป.ช. กำหนด

๓. หลักฐานการยื่นข้อเสนอ

ผู้ยื่นข้อเสนอจะต้องเสนอเอกสารหลักฐานยื่นมาพร้อมกับการเสนอราคาทางระบบจัดซื้อจัดจ้างภาครัฐด้วยอิเล็กทรอนิกส์ โดยแยกเป็น ๒ ส่วน คือ

๓.๑ ส่วนที่ ๑ อย่างน้อยต้องมีเอกสารดังต่อไปนี้

(๑) ในกรณีผู้ยื่นข้อเสนอเป็นนิติบุคคล

(ก) ห้างหุ้นส่วนสามัญหรือห้างหุ้นส่วนจำกัด ให้ยื่นสำเนาหนังสือรับรองการจดทะเบียนนิติบุคคล บัญชีรายชื่อหุ้นส่วนผู้จัดการ ผู้มีอำนาจควบคุม (ถ้ามี) พร้อมทั้งรับรองสำเนาถูกต้อง

(ข) บริษัทจำกัดหรือบริษัทมหาชนจำกัด ให้ยื่นสำเนาหนังสือรับรองการจดทะเบียนนิติบุคคล หนังสือบริคณห์สนธิ บัญชีรายชื่อกรรมการผู้จัดการ ผู้มีอำนาจควบคุม (ถ้ามี) และบัญชีผู้ถือหุ้นรายใหญ่ (ถ้ามี) พร้อมทั้งรับรองสำเนาถูกต้อง

(๒) ในกรณีผู้ยื่นข้อเสนอเป็นบุคคลธรรมดาหรือคณะบุคคลที่มิใช่นิติบุคคล ให้ยื่นสำเนาบัตรประจำตัวประชาชนของผู้นั้น สำเนาข้อตกลงที่แสดงถึงการเข้าเป็นหุ้นส่วน (ถ้ามี) สำเนาบัตรประจำตัวประชาชนของผู้เป็นหุ้นส่วน หรือสำเนาหนังสือเดินทางของผู้เป็นหุ้นส่วนที่มิได้ถือสัญชาติไทย พร้อมทั้งรับรองสำเนาถูกต้อง

(๓) ในกรณีผู้ยื่นข้อเสนอเป็นผู้ยื่นข้อเสนอร่วมกันในฐานะเป็นผู้ร่วมค้า ให้ยื่นสำเนาสัญญาของการเข้าร่วมค้า และเอกสารตามที่ระบุไว้ใน (๑) หรือ (๒) ของผู้ร่วมค้า แล้วแต่กรณี

(๔) เอกสารเพิ่มเติมอื่นๆ

(๔.๑) สำเนาใบทะเบียนพาณิชย์ พร้อมทั้งรับรองสำเนาถูกต้อง

(๔.๒) สำเนาใบทะเบียนภาษีมูลค่าเพิ่ม พร้อมทั้งรับรองสำเนาถูกต้อง

(๕) บัญชีเอกสารส่วนที่ ๑ ทั้งหมดที่ได้ยื่นพร้อมกับการเสนอราคาทางระบบจัดซื้อจัดจ้างภาครัฐด้วยอิเล็กทรอนิกส์ ตามแบบในข้อ ๑.๗ (๑) โดยไม่ต้องแนบในรูปแบบ PDF File (Portable Document Format)

ทั้งนี้ เมื่อผู้ยื่นข้อเสนอดำเนินการแนบไฟล์เอกสารตามบัญชีเอกสารส่วนที่ ๑ ครบถ้วน ถูกต้องแล้ว ระบบจัดซื้อจัดจ้างภาครัฐด้วยอิเล็กทรอนิกส์จะสร้างบัญชีเอกสารส่วนที่ ๑ ตามแบบในข้อ ๑.๗ (๑) ให้โดยผู้ยื่นข้อเสนอไม่ต้องแนบบัญชีเอกสารส่วนที่ ๑ ดังกล่าวในรูปแบบ PDF File (Portable Document Format)

๓.๒ ส่วนที่ ๒ อย่างน้อยต้องมีเอกสารดังต่อไปนี้

(๑) ในกรณีที่ผู้ยื่นข้อเสนอมอบอำนาจให้บุคคลอื่นกระทำการแทนให้แนบหนังสือมอบอำนาจซึ่งติดอากรแสตมป์ตามกฎหมาย โดยมีหลักฐานแสดงตัวตนของผู้มอบอำนาจและผู้รับมอบอำนาจ ทั้งนี้หากผู้รับมอบอำนาจเป็นบุคคลธรรมดาต้องเป็นผู้ที่บรรลุนิติภาวะตามกฎหมายแล้วเท่านั้น

(๒) สำเนาหนังสือรับรองผลงานก่อสร้างพร้อมทั้งรับรองสำเนาถูกต้อง

(๓) บัญชีรายการก่อสร้าง หรือใบแจ้งปริมาณงานและราคา ซึ่งจะต้องแสดงรายการวัสดุอุปกรณ์ ค่าแรงงาน ภาษีประเภทต่างๆ รวมทั้งกำไรไว้ด้วย

(๔) เอกสารเพิ่มเติมอื่น ๆ

(๔.๑) สำเนาแบบแสดงรายการลงทะเบียนในระบบ e-GP พร้อมทั้งรับรองสำเนาถูกต้อง

(๔.๒) หนังสือรับรองของวิศวกรโครงการ (กรณีเป็นสำเนาให้รับรองสำเนาถูกต้อง) พร้อมสำเนาใบอนุญาตประกอบวิชาชีพวิศวกรรมควบคุม ตาม พ.ร.บ. พ.ศ. ๒๕๔๒ พร้อมทั้งรับรองสำเนาถูกต้อง

(๔.๓) หนังสือรับรองของช่างประจำโครงการ (กรณีเป็นสำเนาให้รับรองสำเนาถูกต้อง) พร้อมสำเนาหนังสือรับรองคุณวุฒิหรือหนังสือแสดงผลการเรียน และสำเนาบัตรประจำตัวประชาชน พร้อมทั้งรับรองสำเนาถูกต้อง

(๔.๔) อื่น ๆ (ถ้ามี)

(๕) บัญชีเอกสารส่วนที่ ๒ ทั้งหมดที่ได้ยื่นพร้อมกับการเสนอราคาทางระบบจัดซื้อจัดจ้างภาครัฐด้วยอิเล็กทรอนิกส์ตามแบบในข้อ ๑.๗ (๒) โดยไม่ต้องแนบในรูปแบบ PDF File (Portable Document Format)

ทั้งนี้ เมื่อผู้ยื่นข้อเสนอดำเนินการแนบไฟล์เอกสารตามบัญชีเอกสารส่วนที่ ๒ ครบถ้วนถูกต้องแล้ว ระบบจัดซื้อจัดจ้างภาครัฐด้วยอิเล็กทรอนิกส์จะสร้างบัญชีเอกสารส่วนที่ ๒ ตามแบบในข้อ ๑.๗ (๒) ให้โดยผู้ยื่นข้อเสนอไม่ต้องแนบบัญชีเอกสารส่วนที่ ๒ ดังกล่าวในรูปแบบ PDF File (Portable Document Format)

๔. การเสนอราคา

๔.๑ ผู้ยื่นข้อเสนอต้องยื่นข้อเสนอ และเสนอราคาทางระบบจัดซื้อจัดจ้างภาครัฐด้วยอิเล็กทรอนิกส์ตามที่กำหนดไว้ในเอกสารประกวดราคาอิเล็กทรอนิกส์นี้ โดยไม่มีเงื่อนไขใดๆ ทั้งสิ้น และจะต้องกรอกข้อความให้ถูกต้องครบถ้วน พร้อมทั้งหลักฐานแสดงตัวตนและทำการยืนยันตัวตนของผู้ยื่นข้อเสนอโดยไม่ต้องแนบใบเสนอราคาในรูปแบบ PDF File (Portable Document Format)

๔.๒ ผู้ยื่นข้อเสนอจะต้องกรอกรายละเอียดการเสนอราคาในใบเสนอราคาตามข้อ ๑.๒ พร้อมจัดทำใบแจ้งปริมาณงานและราคา ใบบัญชีรายการก่อสร้างให้ครบถ้วน

ในการเสนอราคาให้เสนอราคาเป็นเงินบาทและเสนอราคาได้เพียงครั้งเดียวและราคาเดียว โดยเสนอราคารวม หรือราคาต่อหน่วย หรือราคาต่อรายการ ตามเงื่อนไขที่ระบุไว้ท้ายใบเสนอราคาให้ถูกต้อง ทั้งนี้ ราคารวมที่เสนอจะต้องตรงกันทั้งตัวเลขและตัวหนังสือ ถ้าตัวเลขและตัวหนังสือไม่ตรงกัน ให้ถือตัวหนังสือเป็นสำคัญ โดยคิดราคารวมทั้งสิ้นซึ่งรวมค่าภาษีมูลค่าเพิ่ม ภาษีอากรอื่น และค่าใช้จ่ายทั้งปวงไว้แล้ว

ราคาที่เสนอจะต้องเสนอกำหนดยืนราคาไม่น้อยกว่า ๖๐ วัน ตั้งแต่วันเสนอราคาโดยภายในกำหนดยืนราคา ผู้ยื่นข้อเสนอต้องรับผิดชอบราคาที่ตนได้เสนอไว้และจะถอนการเสนอราคามิได้

๔.๓ ผู้ยื่นข้อเสนอจะต้องเสนอกำหนดเวลาดำเนินการก่อสร้างแล้วเสร็จไม่เกิน ๘๐ วัน นับถัดจากวันลงนามในสัญญาจ้างหรือจากวันที่ได้รับหนังสือแจ้งจาก องค์การบริหารส่วนจังหวัด ให้เริ่มทำงาน

๔.๔ ก่อนเสนอราคา ผู้ยื่นข้อเสนอควรตรวจดูร่างสัญญา แบบรูป และรายการละเอียด ฯลฯ ให้ถี่ถ้วนและเข้าใจเอกสารประกวดราคาจ้างอิเล็กทรอนิกส์ทั้งหมดเสียก่อนที่จะตกลงยื่นข้อเสนอตามเงื่อนไขในเอกสารประกวดราคาจ้างอิเล็กทรอนิกส์

๔.๕ ผู้ยื่นข้อเสนอจะต้องยื่นข้อเสนอและเสนอราคาทางระบบจัดซื้อจัดจ้างภาครัฐด้วยอิเล็กทรอนิกส์ในวันที่ ..... ระหว่างเวลา ..... น. ถึง ..... น. และเวลาในการเสนอราคาให้ถือตามเวลาของระบบจัดซื้อจัดจ้างภาครัฐด้วยอิเล็กทรอนิกส์เป็นเกณฑ์

เมื่อพ้นกำหนดเวลายื่นข้อเสนอและเสนอราคาแล้ว จะไม่รับเอกสารการยื่นข้อเสนอและเสนอราคาใดๆ โดยเด็ดขาด

๔.๖ ผู้ยื่นข้อเสนอต้องจัดทำเอกสารสำหรับใช้ในการเสนอราคาในรูปแบบไฟล์เอกสารประเภท PDF File (Portable Document Format) โดยผู้ยื่นข้อเสนอต้องเป็นผู้รับผิดชอบตรวจสอบความครบถ้วนถูกต้อง และชัดเจนของเอกสาร PDF File ก่อนที่จะยืนยันการเสนอราคา แล้วจึงส่งข้อมูล (Upload) เพื่อเป็นการเสนอราคาให้แก่องค์การบริหารส่วนจังหวัด ผ่านทางระบบจัดซื้อจัดจ้างภาครัฐด้วยอิเล็กทรอนิกส์

๔.๗ คณะกรรมการพิจารณาผลการประกวดราคาอิเล็กทรอนิกส์จะดำเนินการตรวจสอบคุณสมบัติของผู้ยื่นข้อเสนอแต่ละรายว่า เป็นผู้ยื่นข้อเสนอที่มีผลประโยชน์ร่วมกันกับผู้ยื่นข้อเสนอรายอื่นตามข้อ ๑.๖ (๑) หรือไม่ หากปรากฏว่าผู้ยื่นข้อเสนอรายใดเป็นผู้ยื่นข้อเสนอที่มีผลประโยชน์ร่วมกันกับผู้ยื่นข้อเสนอรายอื่น คณะกรรมการฯ จะตัดรายชื่อผู้ยื่นข้อเสนอราคาที่มีผลประโยชน์ร่วมกันนั้นออกจากการเป็นผู้ยื่นข้อเสนอ

หากปรากฏต่อคณะกรรมการพิจารณาผลการประกวดราคาอิเล็กทรอนิกส์ว่า ก่อนหรือในขณะที่มีการพิจารณาข้อเสนอ มีผู้ยื่นข้อเสนอรายใดกระทำการอันเป็นการขัดขวางการแข่งขันอย่างเป็นธรรมตามข้อ ๑.๖ (๒) และคณะกรรมการฯ เชื่อว่ามีการกระทำอันเป็นการขัดขวางการแข่งขันอย่างเป็นธรรม คณะกรรมการฯ จะตัดรายชื่อผู้ยื่นข้อเสนอรายนั้นออกจากการเป็นผู้ยื่นข้อเสนอ และองค์การบริหารส่วนจังหวัด จะพิจารณาลงโทษผู้ยื่นข้อเสนอดังกล่าวเป็นผู้ทิ้งงาน เว้นแต่ องค์การบริหารส่วนจังหวัด จะพิจารณาเห็นว่าผู้ยื่นข้อเสนอรายนั้น มิใช่เป็นผู้ริเริ่มให้มีการกระทำดังกล่าวและได้ให้ความร่วมมือเป็นประโยชน์ต่อการพิจารณาขององค์การบริหารส่วนจังหวัด

๔.๘ ผู้ยื่นข้อเสนอจะต้องปฏิบัติ ดังนี้

(๑) ปฏิบัติตามเงื่อนไขที่ระบุไว้ในเอกสารประกวดราคาอิเล็กทรอนิกส์

(๒) ราคาที่เสนอจะต้องเป็นราคาที่รวมภาษีมูลค่าเพิ่ม และภาษีอื่นๆ (ถ้ามี) รวมค่าใช้จ่ายทั้งปวงไว้ด้วยแล้ว

(๓) ผู้ยื่นข้อเสนอจะต้องลงทะเบียนเพื่อเข้าสู่กระบวนการเสนอราคา ตามวัน เวลา ที่กำหนด

(๔) ผู้ยื่นข้อเสนอจะถอนการเสนอราคาที่เสนอแล้วไม่ได้

(๕) ผู้ยื่นข้อเสนอต้องศึกษาและทำความเข้าใจในระบบและวิธีการเสนอราคาด้วยวิธีประกวดราคาอิเล็กทรอนิกส์ ของกรมบัญชีกลางที่แสดงไว้ในเว็บไซต์ www.gprocurement.go.th

๕. หลักเกณฑ์และสิทธิในการพิจารณา

๕.๑ การพิจารณาผลการยื่นข้อเสนอประกวดราคาอิเล็กทรอนิกส์ครั้งนี้ องค์การบริหารส่วนจังหวัดจะพิจารณาตัดสินโดยใช้หลักเกณฑ์ ราคา

๕.๒ การพิจารณาผู้ชนะการยื่นข้อเสนอ

กรณีใช้หลักเกณฑ์ราคาในการพิจารณาผู้ชนะการยื่นข้อเสนอ องค์การบริหารส่วนจังหวัดจะพิจารณาจาก ราคารวม

๕.๓ หากผู้ยื่นข้อเสนอรายใดมีคุณสมบัติไม่ถูกต้องตามข้อ ๒ หรือยื่นหลักฐานการยื่นข้อเสนอไม่ถูกต้อง หรือไม่ครบถ้วนตามข้อ ๓ หรือยื่นข้อเสนอไม่ถูกต้องตามข้อ ๔ แล้ว คณะกรรมการพิจารณาผล การประกวดราคาอิเล็กทรอนิกส์จะไม่รับพิจารณาข้อเสนอของผู้ยื่นข้อเสนอรายนั้น เว้นแต่ผู้ยื่นข้อเสนอรายใดเสนอเอกสารทางเทคนิคหรือรายละเอียดคุณลักษณะเฉพาะของพัสดุที่จะจ้างไม่ครบถ้วน หรือเสนอรายละเอียดแตกต่างไปจากเงื่อนไขที่องค์การบริหารส่วนจังหวัดกำหนดไว้ในประกาศและเอกสารประกวดราคาอิเล็กทรอนิกส์ ในส่วนที่มิใช่สาระสำคัญและความแตกต่างนั้น ไม่มีผลทำให้เกิดการได้เปรียบเสียเปรียบต่อผู้ยื่นข้อเสนอรายอื่น หรือเป็นการผิดพลาดเล็กน้อย คณะกรรมการฯ อาจพิจารณาผ่อนปรนการตัดสิทธิผู้ยื่นข้อเสนอรายนั้น

๕.๔ องค์การบริหารส่วนจังหวัดสงวนสิทธิ์ไม่พิจารณาข้อเสนอของผู้ยื่นข้อเสนอโดยไม่มีการผ่อนผัน ในกรณีดังต่อไปนี้

(๑) ไม่ปรากฏชื่อผู้ยื่นข้อเสนอรายนั้นในบัญชีรายชื่อผู้รับเอกสารประกวดราคาอิเล็กทรอนิกส์ทางระบบจัดซื้อจัดจ้างด้วยอิเล็กทรอนิกส์ หรือบัญชีรายชื่อผู้ซื้อเอกสารประกวดราคาอิเล็กทรอนิกส์ทางระบบจัดซื้อจัดจ้างด้วยอิเล็กทรอนิกส์ ขององค์การบริหารส่วนจังหวัด

(๒) ไม่กรอกชื่อผู้ยื่นข้อเสนอในการเสนอราคาทางระบบจัดซื้อจัดจ้างด้วยอิเล็กทรอนิกส์

(๓) เสนอรายละเอียดแตกต่างไปจากเงื่อนไขที่กำหนดในเอกสารประกวดราคาอิเล็กทรอนิกส์ที่เป็นสาระสำคัญ หรือมีผลทำให้เกิดความได้เปรียบเสียเปรียบแก่ผู้ยื่นข้อเสนอรายอื่น

๕.๕ ในการตัดสินการประกวดราคาอิเล็กทรอนิกส์หรือในการทำสัญญา คณะกรรมการพิจารณาผลการประกวดราคาอิเล็กทรอนิกส์หรือองค์การบริหารส่วนจังหวัด มีสิทธิให้ผู้ยื่นข้อเสนอชี้แจงข้อเท็จจริงเพิ่มเติมได้ องค์การบริหารส่วนจังหวัดมีสิทธิที่จะไม่รับข้อเสนอ ไม่รับราคา หรือไม่ทำสัญญา หากข้อเท็จจริงดังกล่าวไม่เหมาะสมหรือไม่ถูกต้อง

๕.๖ องค์การบริหารส่วนจังหวัดทรงไว้ซึ่งสิทธิที่จะไม่รับราคาต่ำสุด หรือราคาหนึ่งราคาใด หรือราคาที่เสนอทั้งหมดก็ได้ และอาจพิจารณาเลือกจ้างในจำนวน หรือขนาด หรือเฉพาะรายการหนึ่งรายการใด หรืออาจจะยกเลิก การประกวดราคาอิเล็กทรอนิกส์โดยไม่พิจารณาจัดจ้างเลยก็ได้ สุดแต่จะพิจารณา ทั้งนี้ เพื่อประโยชน์ของทางราชการเป็นสำคัญ และให้ถือว่าการตัดสินขององค์การบริหารส่วนจังหวัดเป็นเด็ดขาดผู้ยื่นข้อเสนอจะเรียกร้องค่าใช้จ่าย หรือค่าเสียหายใดๆ มิได้ รวมทั้ง องค์การบริหารส่วนจังหวัดจะพิจารณายกเลิกการประกวดราคา

อิเล็กทรอนิกส์และลงโทษผู้ยื่นข้อเสนอเป็นผู้ทิ้งงาน ไม่ว่าจะเป็นผู้ยื่นข้อเสนอที่ได้รับการคัดเลือกหรือไม่ก็ตาม หากมีเหตุที่เชื่อถือได้ว่ายื่นข้อเสนอกระทำการโดยไม่สุจริต เช่น การเสนอเอกสารอันเป็นเท็จ หรือใช้ชื่อบุคคลธรรมดา หรือนิติบุคคลอื่นมาเสนอราคาแทน เป็นต้น

ในกรณีที่ผู้ยื่นข้อเสนอรายที่เสนอราคาต่ำสุด เสนอราคาต่ำจนคาดหมายได้ว่าไม่อาจดำเนินงานตามเอกสารประกวดราคาอิเล็กทรอนิกส์ได้ คณะกรรมการพิจารณาผลการประกวดราคาอิเล็กทรอนิกส์หรือองค์การบริหารส่วนจังหวัด จะให้ผู้ยื่นข้อเสนอนั้นชี้แจงและแสดงหลักฐานที่ทำให้เชื่อได้ว่าผู้ยื่นข้อเสนอสามารถดำเนินงานตามเอกสารประกวดราคาอิเล็กทรอนิกส์ให้เสร็จสมบูรณ์ หากคำชี้แจงไม่เป็นที่รับฟังได้ องค์การบริหารส่วนจังหวัด มีสิทธิที่จะไม่รับข้อเสนอหรือไม่รับราคาของผู้ยื่นข้อเสนอรายนั้น ทั้งนี้ผู้ยื่นข้อเสนอดังกล่าวไม่มีสิทธิเรียกร้องค่าใช้จ่ายหรือค่าเสียหายใดๆ จากองค์การบริหารส่วนจังหวัด

๕.๗ ก่อนลงนามในสัญญา องค์การบริหารส่วนจังหวัด อาจประกาศยกเลิกการประกวดราคาอิเล็กทรอนิกส์ หากปรากฏว่ามีการกระทำที่เข้าลักษณะผู้ยื่นข้อเสนอที่ชนะการประกวดราคาหรือที่ได้รับการคัดเลือกมีผลประโยชน์ร่วมกัน หรือมีส่วนได้เสียกับผู้ยื่นข้อเสนอรายอื่น หรือขัดขวางการแข่งขันอย่างเป็นธรรม หรือสมยอมกันกับผู้ยื่นข้อเสนอรายอื่น หรือเจ้าหน้าที่ในการเสนอราคา หรือส่อว่ากระทำการทุจริตอื่นใดในการเสนอราคา

๖. การทำสัญญาจ้างก่อสร้าง

ผู้ชนะการประกวดราคาอิเล็กทรอนิกส์จะต้องทำสัญญาจ้างตามแบบสัญญา ดังระบุในข้อ ๑.๓ หรือทำข้อตกลงเป็นหนังสือกับองค์การบริหารส่วนจังหวัด ภายใน ๓ วัน นับถัดจากวันที่ได้รับแจ้ง และจะต้องวางหลักประกันสัญญาเป็นจำนวนเงินเท่ากับร้อยละ ๕ ของราคาค่าจ้างที่ประกวดราคาอิเล็กทรอนิกส์ ให้องค์การบริหารส่วนจังหวัดยึดถือไว้ในขณะทำสัญญาโดยใช้หลักประกันอย่างหนึ่งอย่างใด ดังต่อไปนี้

๖.๑ เงินสด

๖.๒ เช็คหรือดราฟท์ที่ธนาคารเซ็นสั่งจ่าย ซึ่งเป็นเช็คหรือดราฟท์ลงวันที่ที่ใช้เช็คหรือดราฟท์นั้น ชำระต่อเจ้าหน้าที่ในวันทำสัญญา หรือก่อนวันนั้นไม่เกิน ๓ วันทำการ

๖.๓ หนังสือค้ำประกันของธนาคารภายในประเทศ ตามตัวอย่างที่คณะกรรมการนโยบายกำหนด ดังระบุในข้อ ๑.๔ (๑) หรือจะเป็นหนังสือค้ำประกันอิเล็กทรอนิกส์ตามวิธีการที่กรมบัญชีกลางกำหนด

๖.๔ หนังสือค้ำประกันของบริษัทเงินทุน หรือบริษัทเงินทุนหลักทรัพย์ที่ได้รับอนุญาตให้ประกอบกิจการเงินทุนเพื่อการพาณิชย์และประกอบธุรกิจค้ำประกันตามประกาศของธนาคารแห่งประเทศไทย ตามรายชื่อบริษัทเงินทุนที่ธนาคารแห่งประเทศไทยแจ้งเวียนให้ทราบ โดยอนุโลมให้ใช้ตามตัวอย่างหนังสือค้ำประกันของธนาคารที่คณะกรรมการนโยบายกำหนด ดังระบุในข้อ ๑.๔ (๑)

๖.๕ พันธบัตรรัฐบาลไทย

หลักประกันนี้จะคืนให้ โดยไม่มีดอกเบี้ยภายใน ๑๕ วันนับถัดจากวันที่ผู้ชนะการประกวดราคาอิเล็กทรอนิกส์ (ผู้รับจ้าง) พ้นจากข้อผูกพันตามสัญญาจ้างแล้ว

๗. ค่าจ้างและการจ่ายเงิน

องค์การบริหารส่วนจังหวัดจะจ่ายค่าจ้างซึ่งได้รวมภาษีมูลค่าเพิ่ม ตลอดจนภาษีอื่น ๆ และค่าใช้จ่ายทั้งปวงแล้ว โดยถือราคาเหมารวมเป็นเกณฑ์ และกำหนดการจ่ายเงินเป็น จำนวน ๒ งวด ดังนี้

งวดที่ ๑ เป็นจำนวนเงินในอัตราร้อยละ ๙ ของค่าจ้าง เมื่อผู้รับจ้างได้ปฏิบัติงานรื้อถนนเดิม ก่อสร้างใหม่ งานรองพื้นทาง และงานพื้นทาง เสร็จเรียบร้อย ให้แล้วเสร็จภายใน ๓๐ วัน

งวดที่ ๒ (งวดสุดท้าย) เป็นจำนวนเงินในอัตราร้อยละ ๙๑ ของค่าจ้าง เมื่อผู้รับจ้างได้ปฏิบัติงานผิวทาง งานไหล่ทาง และงานอื่น ๆ ตามรูปแบบและรายการ แล้วเสร็จทั้งหมดเรียบร้อย ถูกต้อง ครบถ้วน พร้อมขนย้ายเครื่องจักรออกจากสถานที่ก่อสร้าง และปฏิบัติงานทั้งหมดให้แล้วเสร็จ เรียบร้อยตามสัญญา รวมทั้งทำสถานที่ก่อสร้างให้สะอาดเรียบร้อยตามที่กำหนดไว้ในสัญญา

๘. อัตราค่าปรับ

ค่าปรับตามสัญญาจ้างแนบท้ายเอกสารประกวดราคาอิเล็กทรอนิกส์นี้ หรือข้อตกลงจ้างเป็นหนังสือจะกำหนด ดังนี้

๘.๑ กรณีที่ผู้รับจ้างนำงานที่รับจ้างไปจ้างช่วงให้ผู้อื่นทำอีกทอดหนึ่งโดยไม่ได้รับอนุญาตจากองค์การบริหารส่วนจังหวัด จะกำหนดค่าปรับสำหรับการฝ่าฝืนดังกล่าวเป็นจำนวนร้อยละ ๑๐.๐๐ ของวงเงินของงานจ้างช่วงนั้น

๘.๒ กรณีที่ผู้รับจ้างปฏิบัติผิดสัญญาจ้างก่อสร้าง นอกเหนือจากข้อ ๘.๑ จะกำหนดค่าปรับเป็นรายวันเป็นจำนวนเงินตายตัวในอัตราร้อยละ๐.๒๕ ของราคางานจ้าง

๙. การรับประกันความชำรุดบกพร่อง

ผู้ชนะการประกวดราคาอิเล็กทรอนิกส์ซึ่งได้ทำสัญญาจ้าง ตามแบบ ดังระบุในข้อ ๑.๓ หรือข้อตกลงจ้างเป็นหนังสือแล้วแต่กรณี จะต้องรับประกันความชำรุดบกพร่องของงานจ้างที่เกิดขึ้นภายในระยะเวลา ไม่น้อยกว่า ๒ ปี นับถัดจากวันที่องค์การบริหารส่วนจังหวัดได้รับมอบงาน โดยต้องรีบจัดการซ่อมแซมแก้ไขให้ใช้การได้ดีดังเดิมภายใน ๑๕ วัน นับถัดจากวันที่ได้รับแจ้งความชำรุดบกพร่อง

๑๐. ข้อสงวนสิทธิในการยื่นข้อเสนอและอื่น ๆ

๑๐.๑ เงินค่าจ้างสำหรับงานจ้างครั้งนี้ ได้มาจากเงินงบประมาณรายจ่ายประจำปีงบประมาณ พ.ศ. ๒๕๖๒

การลงนามในสัญญาจะกระทำได้ต่อเมื่อ องค์การบริหารส่วนจังหวัดอุทัยธานีมีเงินงบประมาณเพียงพอที่จะดำเนินการได้แล้วเท่านั้น

ราคากลางของงานก่อสร้างถนนคอนกรีตเสริมเหล็กฯ ในครั้งนี้เป็นเงินทั้งสิ้น ๑,๙๙๙,๐๐๐.- บาท (หนึ่งล้านเก้าแสนเก้าหมื่นเก้าพันบาทถ้วน)

๑๐.๒ เมื่อองค์การบริหารส่วนจังหวัดได้คัดเลือกผู้ยื่นข้อเสนอรายใดให้เป็นผู้รับจ้าง และได้ตกลงจ้าง ตามการประกวดราคาอิเล็กทรอนิกส์แล้ว ถ้าผู้รับจ้างจะต้องสั่งหรือนำสิ่งของมาเพื่องานจ้างดังกล่าวเข้ามาจากต่างประเทศ และของนั้นต้องนำเข้ามาโดยทางเรือในเส้นทางที่มีเรือไทยเดินอยู่ และสามารถให้บริการรับขนได้ตามที่รัฐมนตรีว่าการกระทรวงคมนาคมประกาศกำหนด ผู้ยื่นข้อเสนอซึ่งเป็นผู้รับจ้างจะต้องปฏิบัติตามกฎหมายว่าด้วยการส่งเสริมการพาณิชยนาวี ดังนี้

(๑) แจ้งการสั่งหรือนำสิ่งของดังกล่าวเข้ามาจากต่างประเทศต่อกรมเจ้าท่า ภายใน ๗ วัน นับตั้งแต่วันที่ผู้รับจ้างสั่งหรือซื้อของจากต่างประเทศ เว้นแต่เป็นของที่รัฐมนตรีว่าการกระทรวงคมนาคมประกาศ

ยกเว้นให้บรรทุกโดยเรืออื่นได้

(๒) จัดการให้สิ่งของดังกล่าวบรรทุกโดยเรือไทย หรือเรือที่มีสิทธิเช่นเดียวกับเรือไทย จากต่างประเทศมายังประเทศไทย เว้นแต่จะได้รับอนุญาตจากกรมเจ้าท่า ให้บรรทุกสิ่งของนั้น โดยเรืออื่นที่มิใช่เรือไทย ซึ่งจะต้องได้รับอนุญาตเช่นนั้นก่อนบรรทุกของลงเรืออื่น หรือเป็นของที่รัฐมนตรีว่าการกระทรวงคมนาคมประกาศยกเว้นให้บรรทุกโดยเรืออื่น

(๓) ในกรณีที่ไม่ปฏิบัติตาม (๑) หรือ (๒) ผู้รับจ้างจะต้องรับผิดตามกฎหมายว่าด้วยการส่งเสริมการพาณิชยนาวี

๑๐.๓ ผู้ยื่นข้อเสนอซึ่งองค์การบริหารส่วนจังหวัดได้คัดเลือกแล้ว ไม่ไปทำสัญญาหรือข้อตกลงจ้างเป็นหนังสือภายในเวลาที่กำหนดดังระบุไว้ในข้อ ๗ องค์การบริหารส่วนจังหวัดจะริบหลักประกันการยื่นข้อเสนอ หรือเรียกร้องจากผู้ออกหนังสือค้ำประกัน การยื่นข้อเสนอทันที และอาจพิจารณาเรียกร้องให้ชดใช้ความเสียหายอื่น (ถ้ามี) รวมทั้งจะพิจารณาให้เป็นผู้ทิ้งงาน ตามระเบียบกระทรวงการคลังว่าด้วยการจัดซื้อจัดจ้างและการบริหารพัสดุภาครัฐ

๑๐.๔ องค์การบริหารส่วนจังหวัดสงวนสิทธิ์ที่จะแก้ไขเพิ่มเติมเงื่อนไข หรือข้อกำหนดในแบบสัญญาหรือข้อตกลงจ้างเป็นหนังสือให้เป็นไปตามความเห็นของสำนักงานอัยการสูงสุด (ถ้ามี)

๑๐.๕ ในกรณีที่เอกสารแนบท้ายเอกสารประกวดราคาอิเล็กทรอนิกส์นี้ มีความขัดหรือแย้งกัน ผู้ยื่นข้อเสนอจะต้องปฏิบัติตามคำวินิจฉัยขององค์การบริหารส่วนจังหวัด คำวินิจฉัยดังกล่าวให้ถือเป็นที่สุด และผู้ยื่นข้อเสนอไม่มีสิทธิเรียกร้องค่าใช้จ่ายใดๆ เพิ่มเติม

๑๐.๖ องค์การบริหารส่วนจังหวัด อาจประกาศยกเลิกการจัดจ้างในกรณีต่อไปนี้ได้ โดยที่ผู้ยื่นข้อเสนอจะเรียกร้องค่าเสียหายใดๆ จากองค์การบริหารส่วนจังหวัดไม่ได้

(๑) องค์การบริหารส่วนจังหวัดไม่ได้รับการจัดสรรเงินที่จะใช้ในการจัดจ้างหรือได้รับจัดสรรแต่ไม่เพียงพอที่จะทำการจัดจ้างครั้งนี้ต่อไป

(๒) มีการกระทำที่เข้าลักษณะผู้ยื่นข้อเสนอที่ชนะการจัดจ้างหรือที่ได้รับการคัดเลือกมีผลประโยชน์ร่วมกัน หรือมีส่วนได้เสียกับผู้ยื่นข้อเสนอรายอื่น หรือขัดขวางการแข่งขันอย่างเป็นธรรมหรือสมยอมกันกับผู้ยื่นข้อเสนอรายอื่น หรือเจ้าหน้าที่ในการเสนอราคา หรือส่อว่ากระทำการทุจริตอื่นใดในการเสนอราคา

(๓) การทำการจัดจ้างครั้งนี้ต่อไปอาจก่อให้เกิดความเสียหายแก่องค์การบริหารส่วนจังหวัด หรือกระทบต่อประโยชน์สาธารณะ

(๔) กรณีอื่นในทำนองเดียวกับ (๑) (๒) หรือ (๓) ตามที่กำหนดในกฎกระทรวงซึ่งออกตามความในกฎหมายว่าด้วยการจัดซื้อจัดจ้างและการบริหารพัสดุภาครัฐ

๑๑. การปรับราคาค่างานก่อสร้าง

การปรับราคาค่างานก่อสร้างตามสูตรการปรับราคาดังระบุในข้อ ๑.๕ จะนำมาใช้ในกรณีที่ ค่างานก่อสร้างลดลงหรือเพิ่มขึ้น โดยวิธีการต่อไปนี้

ตามเงื่อนไข หลักเกณฑ์ สูตรและวิธีคำนวณที่ใช้กับสัญญาแบบปรับราคาได้ตามมติคณะรัฐมนตรี เมื่อวันที่ ๒๒ สิงหาคม ๒๕๓๒ เรื่อง การพิจารณาช่วยเหลือผู้ประกอบอาชีพงานก่อสร้าง ตามหนังสือสำนักเลขาธิการ

คณะรัฐมนตรี ที่ นร ๐๒๐๓/ว ๑๐๙ ลงวันที่ ๒๔ สิงหาคม ๒๕๓๒

สูตรการปรับราคา (สูตรค่า K) จะต้องคงที่ที่ระดับที่กำหนดไว้ในวันแล้วเสร็จตามที่กำหนดไว้ในสัญญา หรือภายในระยะเวลาที่องค์การบริหารส่วนจังหวัดได้ขยายออกไป โดยจะใช้สูตรของทางราชการที่ได้ระบุในข้อ ๑.๕

๑๒. มาตรฐานฝีมือช่าง

เมื่อองค์การบริหารส่วนจังหวัดได้คัดเลือกผู้ยื่นข้อเสนอรายใดให้เป็นผู้รับจ้างและได้ตกลงจ้างก่อสร้างตามประกาศนี้แล้ว ผู้ยื่นข้อเสนอจะต้องตกลงว่าในการปฏิบัติงานก่อสร้างดังกล่าว ผู้ยื่นข้อเสนอจะต้องมีและใช้ผู้ผ่านการทดสอบ มาตรฐานฝีมือช่างหรือผู้ผ่านการทดสอบมาตราฐานฝีมือช่าง จากคณะกรรมการกำหนดมาตรฐานและทดสอบฝีมือช่างหรือสถาบันของทางราชการอื่นหรือสถาบันของเอกชนที่ทางราชการรับรอง หรือผู้มีวุฒิบัตรระดับ ปวช. ปวส. และปวท. หรือเทียบเท่าจากสถาบันการศึกษาที่ ก.พ. รับรองให้เข้ารับราชการได้ ในอัตราไม่ต่ำกว่าร้อยละ ๑๐ ของแต่ละ สาขาช่างแต่จะต้องมีจำนวนช่างอย่างน้อย ๑ คน ในแต่ละสาขาช่าง ดังต่อไปนี้

๑๒.๑ วิศวกรโยธา

๑๒.๒ ช่างก่อสร้าง

๑๓. การปฏิบัติตามกฎหมายและระเบียบ

ในระหว่างระยะเวลาการก่อสร้าง ผู้ยื่นข้อเสนอที่ได้รับการคัดเลือกให้เป็นผู้รับจ้างต้องปฏิบัติตามหลักเกณฑ์ที่กฎหมายและระเบียบได้กำหนดไว้โดยเคร่งครัด

๑๔.. การประเมินผลการปฏิบัติงานของผู้ประกอบการ

องค์การบริหารส่วนจังหวัด สามารถนำผลการปฏิบัติงานแล้วเสร็จตามสัญญาของผู้ยื่นข้อเสนอที่ได้รับการคัดเลือกให้เป็นผู้รับจ้างเพื่อนำมาประเมินผลการปฏิบัติงานของผู้ประกอบการ

ทั้งนี้ หากผู้ยื่นข้อเสนอที่ได้รับการคัดเลือกไม่ผ่านเกณฑ์ที่กำหนดจะถูกระงับการยื่นข้อเสนอหรือทำสัญญากับองค์การบริหารส่วนจังหวัด ไว้ชั่วคราว

องค์การบริหารส่วนจังหวัดอุทัยธานี

(นายเผด็จ นุ้ยปรี)

นายกองค์การบริหารส่วนจังหวัดอุทัยธานี

มกราคม ๒๕๖๒

บทนิยาม

"ผู้เสนอราคาที่มีผลประโยชน์ร่วมกัน" หมายความว่า บุคคลธรรมดาหรือนิติบุคคลที่เข้าเสนอราคาขายในการประกวดราคาซื้อของกรม เป็นผู้มีส่วนได้เสียไม่ว่าโดยทางตรงหรือทางอ้อมในกิจการของบุคคลธรรมดาหรือนิติบุคคลอื่นที่เข้าเสนอราคาขายในการประกวดราคาซื้อของกรมในคราวเดียวกัน

การมีส่วนได้เสียไม่ว่าโดยทางตรงหรือทางอ้อมของบุคคลธรรมดาหรือนิติบุคคลดังกล่าวข้างต้น ได้แก่การที่บุคคลธรรมดาหรือนิติบุคคลดังกล่าวมีความสัมพันธ์กันในลักษณะดังต่อไปนี้

(๑) มีความสัมพันธ์กันในเชิงบริหาร โดยผู้จัดการ หุ้นส่วนผู้จัดการ กรรมการผู้จัดการ ผู้บริหาร หรือผู้มีอำนาจในการดำเนินงานในกิจการของบุคคลธรรมดาหรือของนิติบุคคลรายหนึ่งมีอำนาจหรือสามารถใช้อำนาจในการบริหารจัดการกิจการของบุคคลธรรมดาหรือของนิติบุคคลอีกรายหนึ่งหรือหลายราย มีอำนาจหรือสามารถใช้อำนาจในการบริหารจัดการกิจการของบุคคลธรรมดาหรือของนิติบุคคลอีกรายหนึ่งหรือหลายราย ที่เสนอราคาให้แก่กรมในการประกวดราคาซื้อครั้งนี้

(๒) มีความสัมพันธ์กันในเชิงทุน โดยผู้เป็นหุ้นส่วนในห้างหุ้นส่วนสามัญ หรือผู้เป็นหุ้นส่วนไม่จำกัดความรับผิดในห้างหุ้นส่วนจำกัด หรือผู้ถือหุ้นรายใหญ่ในบริษัทจำกัดหรือบริษัทมหาชนจำกัด เป็นหุ้นส่วนในห้างหุ้นส่วนสามัญหรือห้างหุ้นส่วนจำกัด หรือเป็นผู้ถือหุ้นรายใหญ่ในบริษัทจำกัดหรือบริษัทมหาชนจำกัด อีกรายหนึ่งหรือหลายรายที่เสนอราคาให้แก่กรมในการประกวดราคาซื้อครั้งนี้

คำว่า "ผู้ถือหุ้นรายใหญ่" ให้หมายความว่า ผู้ถือหุ้นซึ่งถือหุ้นเกินกว่าร้อยละยี่สิบห้าในกิจการนั้น หรือในอัตราอื่นตามที่คณะกรรมการว่าด้วยการพัสดุเห็นสมควรประกาศกำหนดสำหรับกิจการบางประเภทหรือบางขนาด

(๓) มีความสัมพันธ์กันในลักษณะไขว้กันระหว่าง (๑) และ (๒) โดยผู้จัดการ หุ้นส่วนผู้จัดการ กรรมการผู้จัดการ ผู้บริหาร หรือผู้มีอำนาจในการดำเนินงานในกิจการของบุคคลธรรมดาหรือของนิติบุคคลรายหนึ่ง เป็นหุ้นส่วนในห้างหุ้นส่วนสามัญหรือห้างหุ้นส่วนจำกัด หรือเป็นผู้ถือหุ้นรายใหญ่ในบริษัทจำกัดหรือบริษัทมหาชนจำกัด อีกรายหนึ่งหรือหลายรายที่เข้าเสนอราคาให้แก่กรมในการประกวดราคาซื้อครั้งนี้ หรือในนัยกลับกัน

การดำรงตำแหน่ง การเป็นหุ้นส่วน หรือเข้าถือหุ้นดังกล่าวข้างต้นของคู่สมรส หรือบุตรที่ยังไม่บรรลุนิติภาวะของบุคคลใน (๑) (๒) หรือ (๓) ให้ถือว่าเป็นการดำรงตำแหน่ง การเป็นหุ้นส่วนหรือการถือหุ้นของบุคคลดังกล่าว

ในกรณีบุคคลใดใช้ชื่อบุคคลอื่นเป็นผู้จัดการ หุ้นส่วนผู้จัดการ กรรมการผู้จัดการ ผู้บริหาร ผู้เป็นหุ้นส่วนหรือผู้ถือหุ้นโดยที่ตนเองเป็นผู้ใช้อำนาจในการบริหารที่แท้จริง หรือเป็นหุ้นส่วนหรือผู้ถือหุ้นที่แท้จริงของห้างหุ้นส่วน หรือบริษัทจำกัด หรือบริษัทมหาชนจำกัด แล้วแต่กรณี และห้างหุ้นส่วน หรือบริษัทจำกัดหรือบริษัทมหาชนจำกัดที่เกี่ยวข้อง ได้เสนอราคาให้แก่กรมในการประกวดราคาซื้อคราวเดียวกัน ให้ถือว่าผู้เสนอราคาหรือผู้เสนองานนั้นมีความสัมพันธ์กันตาม (๑) (๒) หรือ (๓) แล้วแต่กรณี

บทนิยาม

"การขัดขวางการแข่งขันราคาอย่างเป็นธรรม" หมายความว่า การที่ผู้เสนอราคารายหนึ่งหรือหลายรายกระทำการอย่างใด ๆ อันเป็นการขัดขวาง หรือเป็นอุปสรรค หรือไม่เปิดโอกาสให้มีการแข่งขันราคาอย่างเป็นธรรมในการเสนอราคาต่อกรม ไม่ว่าจะกระทำโดยการสมยอมกัน หรือโดยการให้ ขอให้หรือรับว่าจะให้ เรียก รับ หรือยอมจะรับเงินหรือทรัพย์สิน หรือประโยชน์อื่นใด หรือใช้กำลังประทุษร้าย หรือข่มขู่ว่าจะใช้กำลังประทุษร้าย หรือแสดงเอกสารอันเป็นเท็จ หรือกระทำการใดโดยทุจริต ทั้งนี้ โดยมีวัตถุประสงค์ที่จะแสวงหาประโยชน์ในระหว่างผู้เสนอราคาด้วยกัน หรือเพื่อให้ประโยชน์แก่ผู้เสนอราคารายหนึ่งรายใดเป็นผู้มีสิทธิทำสัญญากับกรม หรือเพื่อหลีกเลี่ยงการแข่งขันราคาอย่างเป็นธรรม หรือเพื่อให้เกิดความได้เปรียบกรมโดยมิใช่เป็นไปในทางประกอบธุรกิจปกติ

ใบเสนอราคาจ้างก่อสร้างด้วยวิธีประกวดราคาอิเล็กทรอนิกส์ (e-bidding)

เรียน .....(ระบุชื่อตำแหน่งหัวหน้าหน่วยงานของรัฐ).....

๑. ข้าพเจ้า.....(ระบุชื่อบริษัท ห้าง ร้าน).....สำนักงานใหญ่ตั้งอยู่เลขที่..... ถนน.....ตำบล/แขวง.....อำเภอ/เขต.....จังหวัด.....โทรศัพท์ ..... โดย.....ผู้ลงนามข้างท้ายนี้ (*ในกรณีผู้รับจ้างเป็นบุคคลธรรมดาให้ใช้ข้อความว่า* ข้าพเจ้า.....(ระบุชื่อบุคคลธรรมดา).....อยู่บ้านเลขที่..... ถนน.....ตำบล/แขวง..... อำเภอ/เขต.....จังหวัด.....ผู้ถือบัตรประชาชน เลขที่..... โทรศัพท์.....) โดย..... ได้พิจารณาเงื่อนไขต่างๆ ในเอกสารการประกวดราคาอิเล็กทรอนิกส์ และเอกสารเพิ่มเติม (ถ้ามี) เลขที่ .....โดยตลอดและยอมรับข้อกำหนดและเงื่อนไขนั้นแล้ว รวมทั้งรับรองว่า ข้าพเจ้าเป็นผู้มีคุณสมบัติครบถ้วนตามที่กำหนดและไม่เป็นผู้ทิ้งงานของหน่วยงานของรัฐ

๒. ข้าพเจ้าขอเสนอที่จะทำงาน.....ตามข้อกำหนดเงื่อนไขแบบรูปรายการละเอียดแห่งเอกสารประกวดราคาอิเล็กทรอนิกส์ ตามราคาดังที่ได้ระบุไว้ในบัญชีรายการก่อสร้างหรือใบแจ้งปริมาณและราคา[๒] เป็นเงินทั้งสิ้น ..... บาท (.....) ซึ่งได้รวมภาษีมูลค่าเพิ่มตลอดจนภาษีอากรอื่นๆ และค่าใช้จ่ายทั้งปวงไว้ด้วยแล้ว

๓. ข้าพเจ้าจะยืนคำเสนอราคานี้เป็นระยะเวลา.....วัน ตั้งแต่วันยื่นข้อเสนอ และ .....[๑] อาจรับคำเสนอนี้ ณ เวลาใดก็ได้ก่อนที่จะครบกำหนดระยะเวลาดังกล่าว หรือระยะเวลาที่ได้ยืดออกไปตามเหตุผลอันสมควรที่.....[๑] ร้องขอ

๔. ข้าพเจ้ารับรองว่าจะส่งมอบงานตามเงื่อนไขที่เอกสารประกวดราคาอิเล็กทรอนิกส์กำหนดไว้

๕. ในกรณีที่ข้าพเจ้าได้รับการพิจารณาให้เป็นผู้ชนะการประกวดราคาอิเล็กทรอนิกส์ ข้าพเจ้ารับรองที่จะ

๕.๑ ทำสัญญาตามแบบสัญญาจ้างก่อสร้างแนบท้ายเอกสารการประกวดราคาอิเล็กทรอนิกส์หรือตามที่สำนักงานอัยการสูงสุดได้แก้ไขเพิ่มเติมแล้ว กับ.....[๑] ภายใน.....วัน นับถัดจากวันที่ได้รับหนังสือให้ไปทำสัญญา

๕.๒ มอบหลักประกันการปฏิบัติตามสัญญา ตามที่ระบุไว้ในข้อ ๗ ของเอกสารการประกวดราคาอิเล็กทรอนิกส์ ให้แก่.....[๑] ขณะที่ได้ลงนามในสัญญาเป็นจำนวนร้อยละ.....ของราคาตามสัญญาที่ได้ระบุไว้ในใบเสนอราคานี้ เพื่อเป็นหลักประกันการปฏิบัติตามสัญญาโดยถูกต้องและครบถ้วน

หากข้าพเจ้าไม่ปฏิบัติให้ครบถ้วนตามที่ระบุไว้ในข้อ ๕.๑ และ/หรือข้อ ๕.๒ ดังกล่าวข้างต้น ข้าพเจ้ายอมให้.....[๑] ริบหลักประกันการเสนอราคา หรือเรียกร้องจากผู้ออกหนังสือค้ำประกัน ข้าพเจ้ายอมชดใช้ค่าเสียหายใดๆ ที่อาจมีแก่.....[๑] และ.....[๑] มีสิทธิจะให้ผู้ยื่นข้อเสนอรายอื่นเป็นผู้ชนะการประกวดราคาอิเล็กทรอนิกส์ได้ หรือ.....[๑] อาจดำเนินการจัดจ้างการประกวดราคาอิเล็กทรอนิกส์ใหม่ก็ได้

๖. ข้าพเจ้ายอมรับว่า.....[๑] ไม่มีความผูกพันที่จะรับคำเสนอนี้ หรือใบเสนอราคาใดๆ รวมทั้งไม่ต้องรับผิดชอบในค่าใช้จ่ายใดๆ อันอาจเกิดขึ้นในการที่ข้าพเจ้าได้เข้ายื่นข้อเสนอครั้งนี้

๗. เพื่อเป็นหลักประกันในการปฏิบัติโดยถูกต้อง ตามที่ได้ทำความเข้าใจและผูกพันแห่งคำเสนอนี้ ข้าพเจ้าขอมอบ.....เพื่อเป็นหลักประกันการเสนอราคาเป็นจำนวนเงิน.....บาท (.....) มาพร้อมนี้

๘. ข้าพเจ้าได้ตรวจทานตัวเลขและตรวจสอบเอกสารต่างๆ ที่ได้ยื่นพร้อมใบเสนอราคานี้ โดยละเอียดแล้ว และเข้าใจดีว่า.....[๑] ไม่ต้องรับผิดชอบใดๆ ในความผิดพลาดหรือตกหล่น

๙. ใบเสนอราคานี้ ได้ยื่นเสนอโดยบริสุทธิ์ยุติธรรม และปราศจากกลฉ้อฉล หรือการสมรู้ร่วมคิดกัน โดยไม่ชอบด้วยกฎหมายกับบุคคลใดบุคคลหนึ่ง หรือหลายบุคคล หรือกับห้างหุ้นส่วน บริษัทใดๆ ที่ได้ยื่นยื่นข้อเสนอในคราวเดียวกัน

เสนอมา ณ วันที่..... เดือน..... พ.ศ. .....

ลงชื่อ .....

(.....)

ตำแหน่ง.....

หมายเหตุ

[๑] ให้ระบุชื่อย่อหน่วยงานของรัฐที่ดำเนินการจัดจัดจ้าง เช่น กรม หรือจังหวัด หรือ ทีโอที เป็นต้น

[๒] บัญชีรายการก่อสร้าง ใบแจ้งปริมาณงานและราคา ให้จัดทำตามความเหมาะสม

ใบแจ้งปริมาณงานและราคา

โครงการ ก่อสร้างถนน คสล. สายหมู่ที่ 8 ตำบลหนองขาหย่าง - หมู่ที่ 3 ตำบลท่าโพ อำเภอหนองขาหย่าง จังหวัดอุทัยธานี

โดย ห้างหุ้นส่วนจำกัด/บริษัท.....

ที่	รายการ	หน่วย	จำนวน	ราคาต่อหน่วย (บาท)	ราคาทุน (บาท)
	ขนาดผิวจราจรกว้าง 6 เมตร ยาว 530 เมตร หนา 0.15 เมตร พร้อมลงลูกรังไหล่ทาง หรือพื้นที่ไม่น้อยกว่า 3,180 ตารางเมตร				
1	**งานรองพื้นทางและพื้นทาง (SUBBASE AND BASE COURSES)**				
	1.1 งานรองพื้นทางวัสดุหินคลุก	ลบ.ม.	243.00		
2	**งานผิวทาง (SURFACE COURSES)**				
	2.1 งานทรายหยาบบดอัดแน่น	ลบ.ม.	159.00		
	2.2 งานผิวทางปอร์ตแลนด์ซีเมนต์คอนกรีต	ตร.ม.	3,180.00		
	2.3 รอยต่อเผื่อขยายตามขวาง (Expansion Joint)	ม.	30.00		
	2.4 รอยต่อเผื่อหดตามขวาง (Contraction Joint)	ม.	288.00		
	2.5 รอยต่อตามยาว (Longitudinal Joint)	ม.	530.00		
3	**งานลูกรังบดอัดไหล่ทาง**	ลบ.ม.	57.00		
4	**งานจราจรสงเคราะห์**				
	4.1 งานติดตั้ง				
	- ป้ายจราจรแบบ ต1-ต27 + เสา คสล.	ชุด	2.00		
	- ป้ายจราจรแบบ ต75 + เสา คสล.	ชุด	2.00		
	- ป้ายจราจรแบบ ต76 + เสา คสล.	ชุด	2.00		
	- ป้ายจราจรแบบ น1 + เสา คสล.	ชุด	1.00		
5	**งานป้ายโครงการ**	ป้าย	1.00	-	-
	รวมเป็นเงิน				
	ค่าอำนวยการ ดอกเบี้ย กำไรและภาษี				
	รวมเป็นเงินทั้งสิ้น				
	ราคาที่เสนอ (.....)				

ลงชื่อ.....ผู้เสนอราคา

(.....)

ประทับตรา (ถ้ามี)

แบบสรุปราคากลางงานก่อสร้างทาง สะพาน และท่อเหลี่ยม

ส่วนราชการ	องค์การบริหารส่วนจังหวัดอุทัยธานี
โครงการ	ก่อสร้างถนนคอนกรีตเสริมเหล็ก
ประเภทงาน	งานก่อสร้างถนนคอนกรีตเสริมเหล็ก (ชั้นพื้นทางหินคลุก)
รหัสสายทาง	- สายหมู่ที่ 8 ตำบลหนองขาหย่าง - หมู่ที่ 3 ตำบลท่าโพ อำเภอหนองขาหย่าง จังหวัดอุทัยธานี
แบบเลขที่	อบจ.อน. 62 - ถ.011
การก่อสร้าง	ผิวทางปอร์ตแลนด์ซีเมนต์คอนกรีตเสริมเหล็ก หนา 0.15 ม. ชนิดเหล็กตะแกรง WIRDE MESH ขนาด Ø 6 มม. @ 0.25x0.25 ม. # สี่เหลี่ยมจตุรัส ผิวจราจรกว้าง 6 ม.
ระยะทางดำเนินการ	0.530 กม. ช่วงเดียว กม. 0+642 ถึง 1+172
คำนวณราคา เมื่อวันที่	21 ธันวาคม 2561

ที่	รายการ	หน่วย	จำนวน	ราคาต่อหน่วย (บาท)	ราคาทุน (บาท)	Factor F	ราคาต่อหน่วย คูณ Factor F	ราคาลาง (บาท)
1	**งานรองพื้นทางและพื้นทาง (SUBBASE AND BASE COURSES)**							
	1.1 งานรองพื้นทางวัสดุหินคลุก	ลบ.ม.	243.00	665.94	161,823.42	1.3624	907.28	220,468.23
2	**งานผิวทาง (SURFACE COURSES)**							
	2.1 งานทรายหยาบบดอัดแน่น	ลบ.ม.	159.00	273.13	43,427.67	1.3624	372.11	59,165.86
	2.2 งานผิวทางปอร์ตแลนด์ซีเมนต์คอนกรีต	ตร.ม.	3,180.00	362.30	1,152,114.00	1.3624	493.60	1,569,640.11
	2.3 รอยต่อเผื่อขยายตามขวาง (Expansion Joint)	ม.	30.00	274.92	8,247.60	1.3624	374.55	11,236.53
	2.4 รอยต่อเผื่อหดตามขวาง (Contraction Joint)	ม.	288.00	156.58	45,095.04	1.3624	213.32	61,437.48
	2.5 รอยต่อตามยาว (Longitudinal Joint)	ม.	530.00	58.66	31,089.80	1.3624	79.92	42,356.74
3	**งานลูกรังบดอัดไหล่ทาง**	ลบ.ม.	57.00	143.66	8,188.62	1.3624	195.72	11,156.18
4	**งานจราจรสังเคราะห์**							
	4.1 งานติดตั้ง							
	- ป้ายจราจรแบบ ต1-ต27 +เสา คสล.	ชุด	2	2,300.00	4,600.00	1.3624	3,133.52	6,267.04
	- ป้ายจราจรแบบ ต75 +เสา คสล.	ชุด	2	2,300.00	4,600.00	1.3624	3,133.52	6,267.04
	- ป้ายจราจรแบบ ต76 +เสา คสล.	ชุด	2	1,910.00	3,820.00	1.3624	2,602.18	5,204.37
	- ป้ายจราจรแบบ น1 +เสา คสล.	ชุด	1	4,730.00	4,730.00	1.3624	6,444.15	6,444.15
5	**งานป้ายโครงการ**	ป้าย	1	-	-	-	-	-
	รวมค่างานก่อสร้าง							1,999,643.73
	ราคากลาง						(หนึ่งล้านเก้าแสนเก้าหมื่นเก้าพันบาทถ้วน)	1,999,000.00

1. ผลรวมค่างานต้นทุนงานก่อสร้างทาง	=	1,467,736.15	บาท
2. ผลรวมค่างานต้นทุนงานก่อสร้างสะพานและท่อเหลี่ยม	=	-	บาท
3. ผลรวมค่าใช้จ่ายพิเศษตามข้อกำหนดและค่าใช้จ่ายอื่นๆ (รายละเอียดตามแบบคำนวณที่แนบ)	=	-	บาท
4. ค่า Factor F งานก่อสร้างทาง	=	1.3624	
5. ค่า Factor F งานก่อสร้างงานก่อสร้างสะพานและท่อเหลี่ยม	=	-	
6. ค่า Factor F ค่าใช้จ่ายพิเศษตามข้อกำหนดและค่าใช้จ่ายอื่นๆ	=	-	
7. ค่า Factor F งานก่อสร้างทางซึ่งรวมค่าใช้จ่ายพิเศษตามข้อกำหนดฯ	=	-	
8. ค่า Factor F งานก่อสร้างสะพานและท่อเหลี่ยมซึ่งรวมค่าใช้จ่ายพิเศษตามข้อกำหนดฯ	=	-	

คณะกรรมการกำหนดราคากลาง

(ลงชื่อ) ประธานกรรมการ
(นายเอกลักษณ์ สอาด)

(ลงชื่อ) กรรมการ
(นายวศิน มาตารัตน์)

(ลงชื่อ) กรรมการ
(นายเอนก นออุ่น)

กองช่าง
องค์การบริหารส่วนจังหวัดอุทัยธานี

โครงการก่อสร้างถนน คสล.

สายหมู่ที่ 8 ตำบลหนองขาหย่าง - หมู่ที่ 3 ตำบลท่าโพ
อำเภอหนองขาหย่าง จังหวัดอุทัยธานี

ขนาดผิวจราจรกว้าง 6 เมตร ยาว 530 เมตรหนา 0.15 เมตร พร้อมลงลูกรังไหล่ทาง
หรือพื้นที่ไม่น้อยกว่า 3,180 ตารางเมตร

แบบเลขที่ อบจ.อน.62-ถ.011

โครงการก่อสร้างถนน คสล.

สายหมู่ที่ 8 ตำบลหนองขาหย่าง - หมู่ที่ 3 ตำบลท่าโพ อำเภอหนองขาหย่าง จังหวัดอุทัยธานี

ขนาดผิวจราจรกว้าง 6 เมตร ยาว 530 เมตรหนา 0.15 เมตร พร้อมลงลูกรังไหล่ทาง หรือพื้นที่ไม่น้อยกว่า 3,180 ตารางเมตร

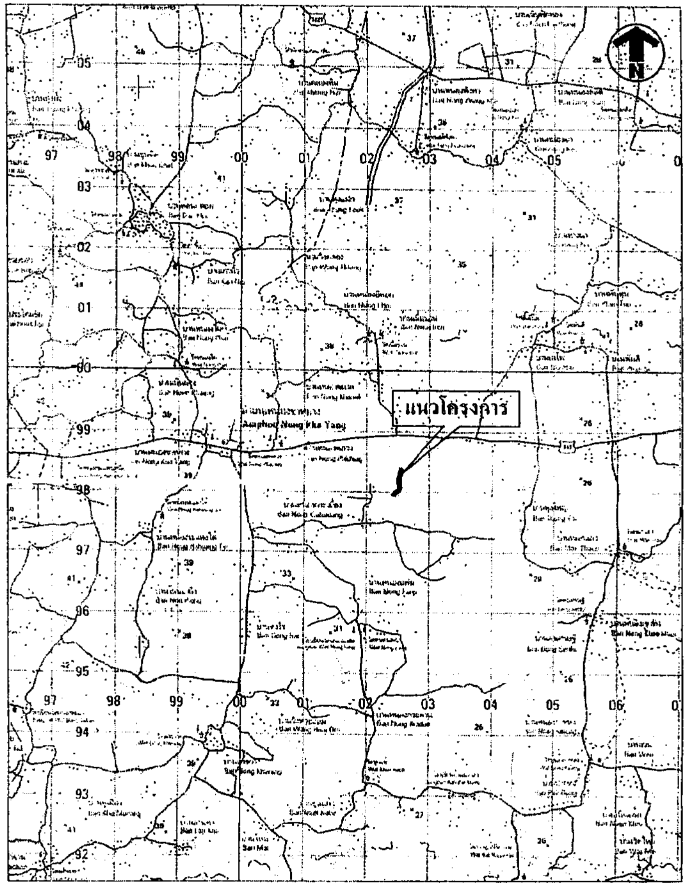

แผนที่สังเขป พิกัด N 15.35570°,E 99.95428° - N 15.35815°,E 99.95503°

ลำดับ	รายการ	จำนวน
	สารบัญ	
1	แบบโครงการก่อสร้างถนน คสล.	1 ชุด
	สายหมู่ที่ 8 ตำบลหนองขาหย่าง - หมู่ที่ 3 ตำบลท่าโพ อำเภอหนองขาหย่าง จังหวัดอุทัยธานี	
2	แบบมาตรฐานงานทาง หมวดงานถนนคอนกรีตเสริมเหล็ก (อบจ.อน. 62-ม.031)	1 ชุด
3	มาตรฐานงานทาง หมวดงานทาง (อบจ.อน. 61-004)	1 ชุด
4	มาตรฐานงานทาง หมวดงานบำรุงรักษาทาง (อบจ.อน. 61-005)	1 ชุด
5	แบบมาตรฐาน หมวดงานเครื่องหมายจราจร (อบจ.อน. 61-016)	1 ชุด
6	แบบมาตรฐานงานทาง หมวดงานบำรุงทาง (อบจ.อน. 61-017)	1 ชุด

ข้อกำหนดการออกแบบ

1	ผิวจราจรปอร์ตแลนด์ซีเมนต์คอนกรีต (SLAB THICKNESS) หนา 15 ซม.
2	TEMPERATURE STEEL เหล็ก Wire Mesh Ø 6 มม. @ 0.25X0.25 ม.#
3	งานรองพื้นทางวัสดุหินคลุก
4	งานลูกรังบดอัดไหล่ทาง กว้างข้างละ 0.30 ม.

สารบัญระวางติดต่อ

4940 III	4940 II	5040 III
4939 IV	4939 I	5039 IV
4939 III	4939 II	5039 III

คำอธิบายสัญลักษณ์

- แม่น้ำ , ลำคลอง
- หนองน้ำ , ห้วย
- หมู่บ้าน
- วัด , สุเหร่า , โรงเรียน
- ที่ตั้ง จังหวัด , อำเภอ

แผนที่มาตราส่วน 1 : 50,000

1000 500 0 1 2
ม. กม.

หมายเหตุ

- มิติที่กำหนดเป็น เมตร นอกจากจะระบุเป็นอย่างอื่น
- ในกรณีที่ไม่สามารถดำเนินการได้ตามแบบ และรายการข้างต้น ให้อยู่ในดุลพินิจของช่างผู้ควบคุมงาน ในการแก้ไข เปลี่ยนแปลง ให้เหมาะสมกับสภาพพื้นที่ แต่จะต้องได้ปริมาณงานไม่น้อยกว่าที่กำหนดไว้ในแบบ โดยไม่ผิดวัตถุประสงค์ของการดำเนินงาน และไม่ผิดหลักการทางวิศวกรรม ตลอดทั้งเป็นประโยชน์ต่อทางราชการ

กองช่าง องค์การบริหารส่วนจังหวัดอุทัยธานี

แบบสายทาง: สายหมู่ที่ 8 ตำบลหนองขาหย่าง - หมู่ที่ 3 ตำบลท่าโพ อำเภอหนองขาหย่าง จังหวัดอุทัยธานี

แสดงแบบ: แผนที่สังเขป และสารบัญแบบ

แผ่นที่ 1 จำนวน 7 แผ่น

โครงการก่อสร้างถนน คสล.

สายหมู่ที่ 8 ตำบลหนองขาหย่าง - หมู่ที่ 3 ตำบลท่าโพ อำเภอหนองขาหย่าง จังหวัดอุทัยธานี

ขนาดผิวจราจรกว้าง 6 เมตร ยาว 530 เมตรหนา 0.15 เมตร พร้อมลงลูกรังไหล่ทาง หรือพื้นที่ไม่น้อยกว่า 3,180 ตารางเมตร

ที่	รายการ	จำนวน	หน่วย
1	งานรื้อถนนเดิมและก่อสร้างใหม่ (REMOVAL OF EXISTING STRUCTURES)		
	- งานรื้อผิวลาดยางเดิม	-	ตร.ม.
	- งานรื้อผิวคอนกรีตเดิม	-	ตร.ม.
	- งานรื้อถอนท่อกลมเดิม	-	ม.
	- งานแก้ Deep Patch	-	ตร.ม.
2	งานรองพื้นทางและพื้นทาง (SUBBASE AND BASE COURSES)		
	- งานรองพื้นทางวัสดุลูกรัง	-	ลบ.ม.
	- งานรองพื้นทางวัสดุหินคลุก	243	ลบ.ม.
3	งานผิวทาง (SURFACE COURSES)		
	- งานทรายหยาบบดอัดแน่น	159	ลบ.ม.
	- งานผิวทางปอร์ตแลนด์ซีเมนต์คอนกรีต	3,180	ตร.ม.
	- รอยต่อเผื่อขยายตามขวาง (Expansion Joint)	30	ม.
	- รอยต่อเผื่อหดตามขวาง (Contraction Joint)	288	ม.
	- รอยต่อตามยาว (Longitudinal Joint)	530	ม.
4	งานลูกรังบดอัดไหล่ทาง	57	ลบ.ม.

ที่	รายการ	จำนวน	หน่วย
5	งานจราจรสงเคราะห์		
	5.1 งานติดตั้ง		
	- ป้ายจราจรแบบ บ1 + เสา คสล.	1	ชุด
	- ป้ายจราจรแบบ ต1-ต27 + เสา คสล.	2	ชุด
	- ป้ายจราจรแบบ ต75 + เสา คสล.	2	ชุด
	- ป้ายจราจรแบบ ต76 + เสา คสล.	2	ชุด
	5.2 งานปรับปรุง		
	- ป้ายจราจร	-	ชุด
6	งานป้ายโครงการ	1	ป้าย

กองช่าง องค์การบริหารส่วนจังหวัดอุทัยธานี

แบบสายทาง	สายหมู่ที่ 8 ตำบลหนองขาหย่าง - หมู่ที่ 3 ตำบลท่าโพ อำเภอหนองขาหย่าง จังหวัดอุทัยธานี
แสดงแบบ	สรุปปริมาณงาน
เลขที่แบบ	[illegible]
แผ่นที่ 2	จำนวน 7 แผ่น

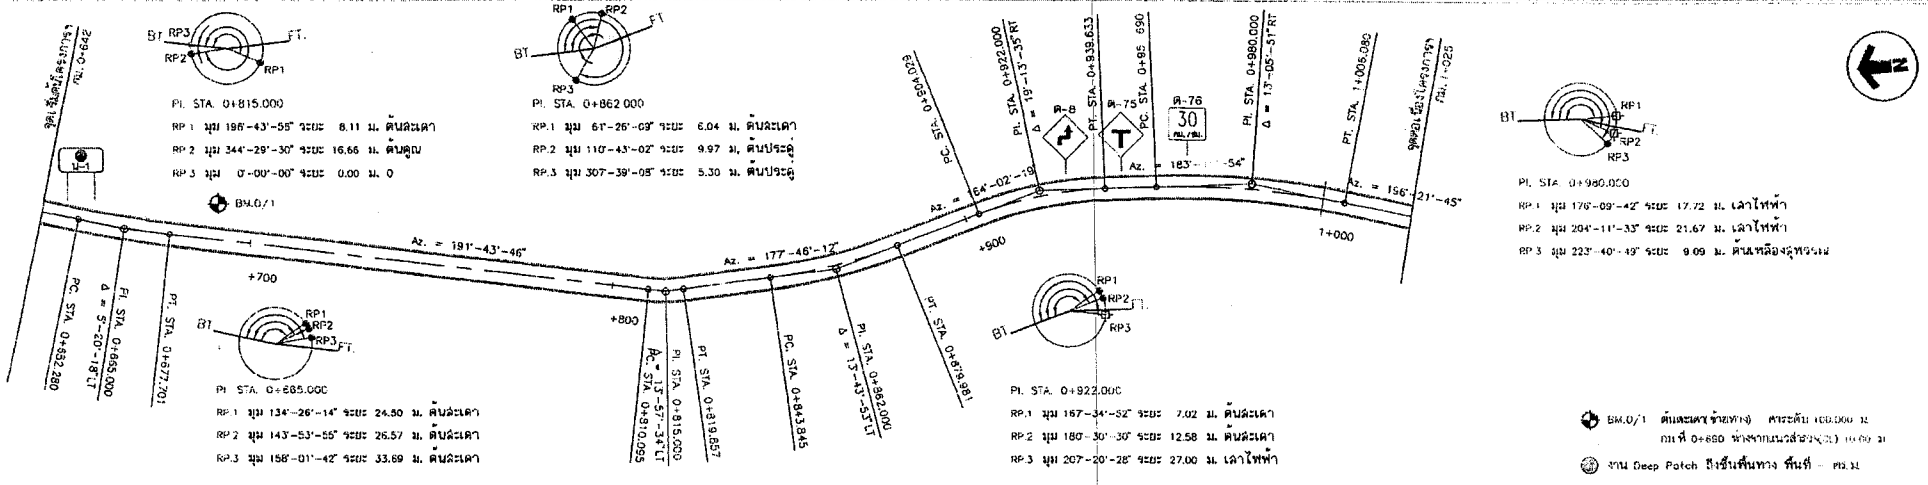

CURVE DATA NO. 1	PI. STA. 0+665.000		
Δ = 05°-20'-18" LT	E = 0.296 M.		
D = 21°-00'-00"	SPEED 30 KPH.		
R = 272.807 M.	SE = [illegible] M/M.		
T = 12.720 M.	Ts = 27.000 M.		
L = 25.421 M.	W = – M.		
SE. ATTAINED STA. 0+633.380	TO STA. 0+660.380		
SE. REMOVED STA. 0+669.601	TO STA. 0+696.601		

CURVE DATA NO. 2	PI. STA. 0+815.000		
Δ = 13°-57'-34" LT	E = 0.299 M.		
D = 143°-00'-00"	SPEED 20 KPH.		
R = 40.067 M.	SE = 0.040 M/M.		
T = 4.905 M.	Ts = 28.350 M.		
L = 9.762 M.	W = – M.		
SE. ATTAINED STA. 0+784.999	TO STA. 0+813.349		
SE. REMOVED STA. 0+816.603	TO STA. 0+838.876		

CURVE DATA NO. 3	PI. STA. 0+862.000		
Δ = 13°-43'-53" LT	E = 1.089 M.		
D = 38°-00'-00"	SPEED 30 KPH.		
R = 150.778 M.	SE = RC M/M.		
T = 18.155 M.	Ts = 27.000 M.		
L = 36.135 M.	W = – M.		
SE. ATTAINED STA. 0+836.876	TO STA. 0+854.645		
SE. REMOVED STA. 0+869.181	TO STA. 0+894.066		

CURVE DATA NO. 4	PI. STA. 0+922.000		
Δ = 19°-13'-35" RT	E = 1.511 M.		
D = 54°-00'-00"	SPEED – KPH.		
R = 106.103 M.	SE = RC M/M.		
T = 17.971 M.	Ts = 23.625 M.		
L = 35.604 M.	W = – M.		
SE. ATTAINED STA. 0+894.066	TO STA. 0+915.841		
SE. REMOVED STA. 0+927.821	TO STA. 0+951.446		

CURVE DATA NO. 5	PI. STA. 0+980.000		
Δ = 13°-05'-51" RT	E = 1.505 M.		
D = 25°-00'-00"	SPEED – KPH.		
R = 229.183 M.	SE = NC M/M.		
T = 26.310 M.	Ts = – M.		
L = 52.390 M.	W = – M.		
SE. ATTAINED STA. –	TO STA. –		
SE. REMOVED STA. –	TO STA. –		

BM.0/1 ตำแหน่งหมุดหลักฐาน ค่าระดับ 100.000 ม.
กม.ที่ 0+680 ห่างจากแนวสำรวจ(ขวา) 10.00 ม.
งาน Deep Patch มีจำนวนพื้นที่ทาง พื้นที่ – ตร.ม.

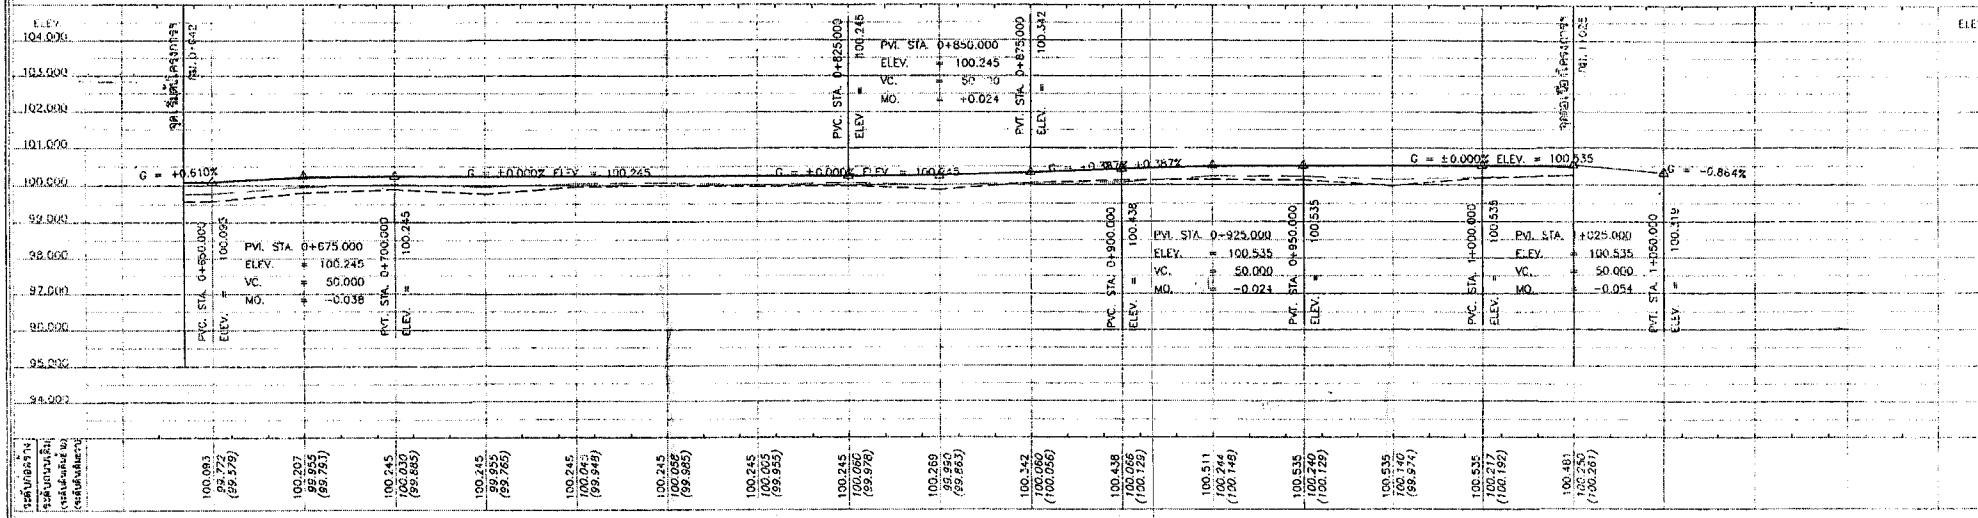

มาตราส่วน
แนวนอน 0 10 30 40 50 ม.
แนวตั้ง 0 1 2 3 4 5 ม.
1 : 100

หมายเหตุ

1. จำนวนท่อในแต่ละแถวและตำแหน่งการวางท่อสามารถเปลี่ยนแปลงขึ้นอยู่ในดุลยพินิจของผู้ควบคุมงานทั้งนี้ปริมาณงานจะต้องเท่าเดิม
2. ตำแหน่งก่อสร้างละเอียด,ท่อลอดเหลี่ยม,เครื่องหมายจราจร,งานจราจรรองและระยะทางน้ำอาจเปลี่ยนแปลงไปจากแบบก่อสร้างได้ ให้ขึ้นอยู่กับดุลยพินิจของผู้ควบคุมงาน
3. หลักฐานหมุด คคด. ที่ระบุไว้ในแบบสามารถใช้ทดแทนหลักฐานอื่นได้ โดยให้ขึ้นกับที่ [illegible] การรับน้ำจะต้องมีพื้นที่ไม่น้อยกว่าที่ระบุในแบบ และผู้รับจ้างจะต้องส่งแบบขยายรายละเอียดงานให้หน่วยงานเจ้าของแบบตรวจสอบ เพื่อพิจารณาอนุมัติ
4. ตำแหน่งและขนาดของทางเชื่อมอาจเปลี่ยนแปลงไปจากแบบก่อสร้างได้ ให้ขึ้นอยู่กับดุลยพินิจของผู้ควบคุมงาน ทั้งนี้ปริมาณเอดรวมเป็นความยาวเฉลี่ยต้องไม่น้อยกว่าที่ระบุในแบบแปลน
5. งานขุด (ไม่รวม งานขุดดิน,งานขุดหินเรี่ย และงานขุดลี่ยาน)
6. เขตทาง ขึ้นอยู่กับสภาพพื้นที่ทาง
7. ทางเลี่ยงและทางแยกต้องปรับระดับให้ [illegible] ตามแบบ ทั้งอาจเปลี่ยนแปลงไปจากแบบก่อสร้างได้ขึ้นอยู่กับดุลยพินิจของผู้ควบคุมงาน ทั้งนี้ทางเลี่ยงและทางแยกต้องมีความลาดชันไม่มากกว่า 8%
8. งาน Deep Patch และระยะการดำเนินการเปลี่ยนแปลงได้ตามความเหมาะสม ขึ้นอยู่กับดุลยพินิจของผู้ควบคุมงาน แต่ทั้งนี้ปริมาณงานจะต้องไม่น้อยกว่าที่ระบุในแบบแปลน

กองช่าง องค์การบริหารส่วนจังหวัดอุทัยธานี

แบบมาตรฐาน: ช่วยหมู่ที่ 8 ต.ตลุงหนองขานาง - หมู่ที่ 3 ต.ห้วยคันโช้ง อ.บ้านหนองขานาง จังหวัดอุทัยธานี	ตำแหน่ง: นายพรชัย อริยสิทธิ์ นายอุดมศักดิ์ อุดมวัฒนาพร นายสมชาย แสงสุข นายเฉลิมพงษ์ ธรรมโชติ	ผู้ตรวจการจ้าง: นายอุดมศักดิ์ อุดมวัฒนาพร นายสมชาย แสงสุข นายเฉลิมพงษ์ ธรรมโชติ	ผู้รับมอบการจ้าง: นายสมชาย แสงสุข นายเฉลิมพงษ์ ธรรมโชติ
แบบแปลนและรูปตัดตามยาว กม. 0+642 ถึง กม. 1+025	ตำแหน่ง: นายพรชัย อริยสิทธิ์ นายอุดมศักดิ์ อุดมวัฒนาพร นายสมชาย แสงสุข นายเฉลิมพงษ์ ธรรมโชติ	ผู้ตรวจการจ้าง: นายอุดมศักดิ์ อุดมวัฒนาพร นายสมชาย แสงสุข นายเฉลิมพงษ์ ธรรมโชติ	ผู้รับมอบการจ้าง: นายสมชาย แสงสุข นายเฉลิมพงษ์ ธรรมโชติ
เลขที่แบบ อบจ.6242-001	วัด/ปี		
แผ่นที่ 3	จำนวน 7 แผ่น		

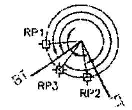

PI. STA. 1+046.000

RP.1 มุม 29°-24'-30" ระยะ 9.86 ม. เสาไฟฟ้า

RP.2 มุม 295°-49'-39" ระยะ 12.98 ม. เสาไฟฟ้า

RP.3 มุม 342°-32'-00" ระยะ 16.23 ม. เสาไฟฟ้า

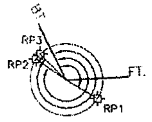

PI. STA. 1+081.000

RP.1 มุม 147°-49'-23" ระยะ 8.90 ม. เสาไฟฟ้า

RP.2 มุม 330°-35'-56" ระยะ 6.09 ม. เสาไฟฟ้า

RP.3 มุม 341°-25'-21" ระยะ 12.73 ม. เสาไฟฟ้า

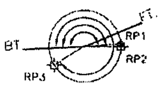

PI. STA. 1+116.000

RP.1 มุม 178°-55'-11" ระยะ 14.30 ม. ต้นสะเดา

RP.2 มุม 183°-11'-20" ระยะ 12.61 ม. เสาไฟฟ้า

RP.3 มุม 330°-58'-49" ระยะ 9.85 ม. เสาไฟฟ้า

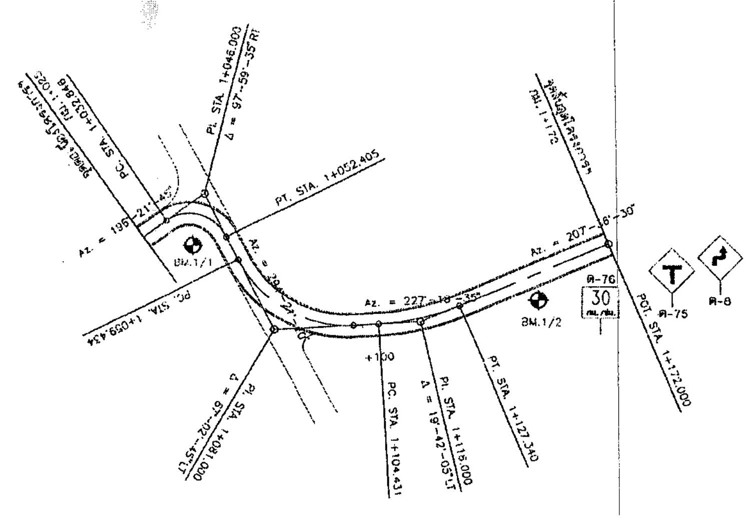

CURVE DATA NO. 6		PI. STA. 1+046.000	
Δ = 97°-59'-35" RT		E = 5.994	M.
D = 501°-00'-00"		SPEED 10	KPH.
R = 11.436	M.	SE = 0.035	M/M.
T = 13.154	M.	Ts = 22.950	M.
L = 19.559	M.	W = -	M.
SE. ATTAINED STA. 1+014.486		TO STA. 1+037.436	
SE. REMOVED STA. 1+047.815		TO STA. 1+059.850	

CURVE DATA NO. 7		PI. STA. 1+081.000	
Δ = 67°-02'-45" LT		E = 6.495	M.
D = 176°-00'-00"		SPEED 15	KPH.
R = 32.554	M.	SE = 0.028	M/M.
T = 21.566	M.	Ts = 22.815	M.
L = 38.094	M.	W = -	M.
SE. ATTAINED STA. 1+059.850		TO STA. 1+070.841	
SE. REMOVED STA. 1+086.121		TO STA. 1+095.813	

CURVE DATA NO. 8		PI. STA. 1+116.000	
Δ = 19°-42'-05" LT		E = 0.997	M.
D = 86°-00'-00"		SPEED 25	KPH.
R = 66.623	M.	SE = 0.038	M/M.
T = 11.569	M.	Ts = 29.700	M.
L = 22.909	M.	W = -	M.
SE. ATTAINED STA. 1+095.813		TO STA. 1+110.371	
SE. REMOVED STA. 1+121.400		TO STA. 1+151.100	

BM.1/1 เสาไฟฟ้า(ขวาทาง) ค่าระดับ 100.597 ม. กม.ที่ 1+030 ห่างจากแนวศูนย์กลาง(CL) 5.00 ม.

BM.1/2 เสาไฟฟ้า(ขวาทาง) ค่าระดับ 100.323 ม. กม.ที่ 1+148 ห่างจากแนวศูนย์กลาง(CL) 4.50 ม.

งาน Deep Patch ถึงชั้นพื้นทาง พื้นที่ - ตร.ม.

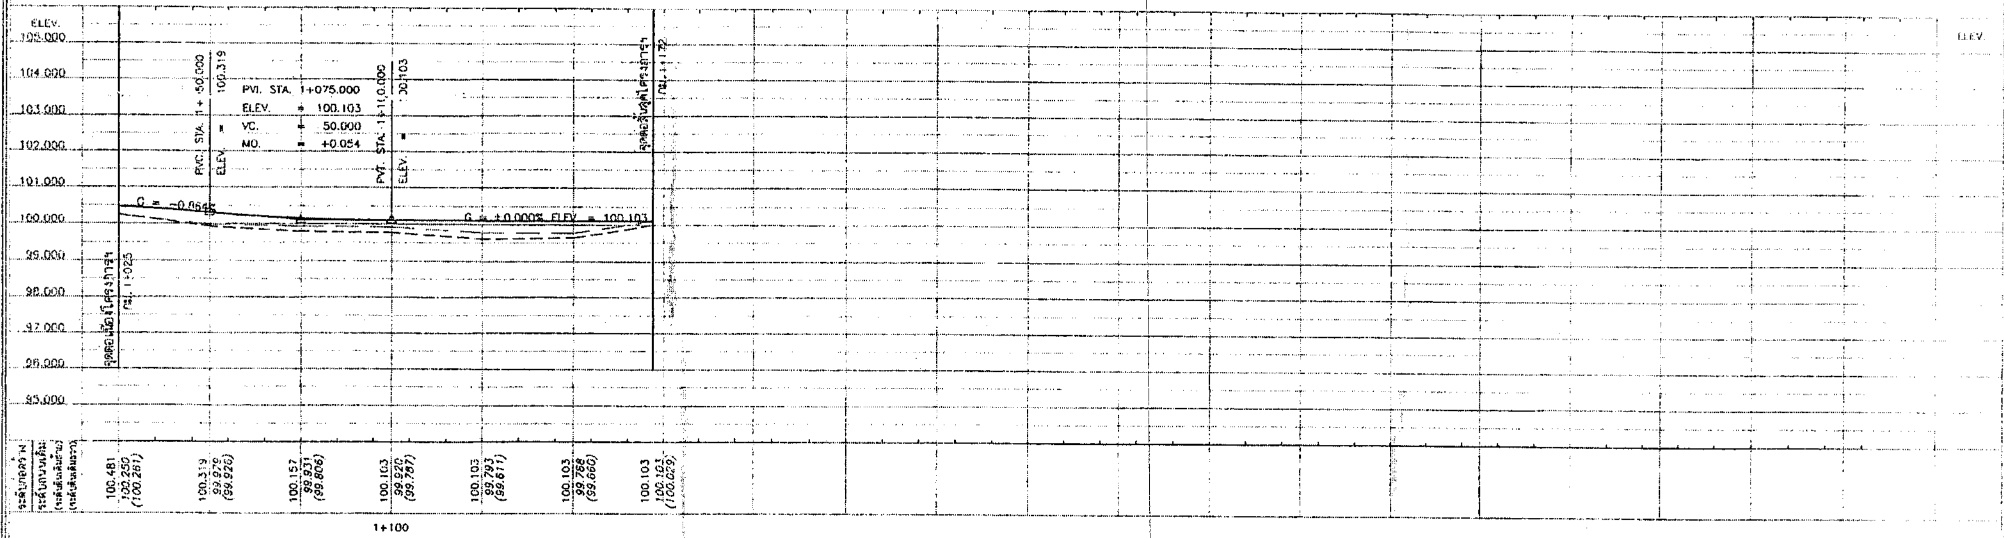

มาตราส่วน

0 10 20 30 40 50 ม. นอน

0 1 2 3 4 5 ม. ตั้ง 1 : 100

กองช่าง องค์การบริหารส่วนจังหวัดอุทัยธานี

แบบสายทาง

แสดงแบบ

แบบแปลนและรูปตัดตามยาว กม. 1+025 ถึง กม. 1+172

แผ่นที่ 4 จำนวน 7 แผ่น

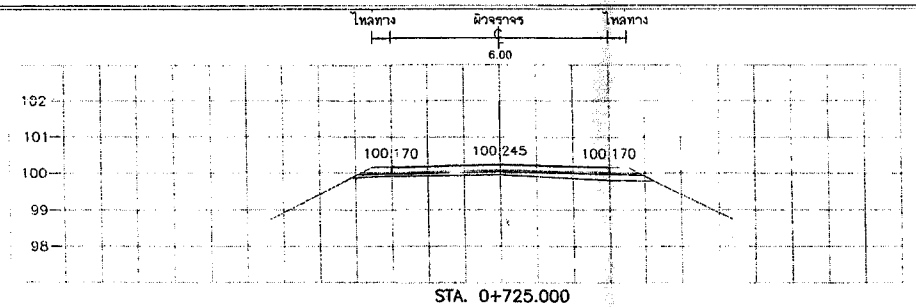

STA. 0+725.000
NGL = 99.955

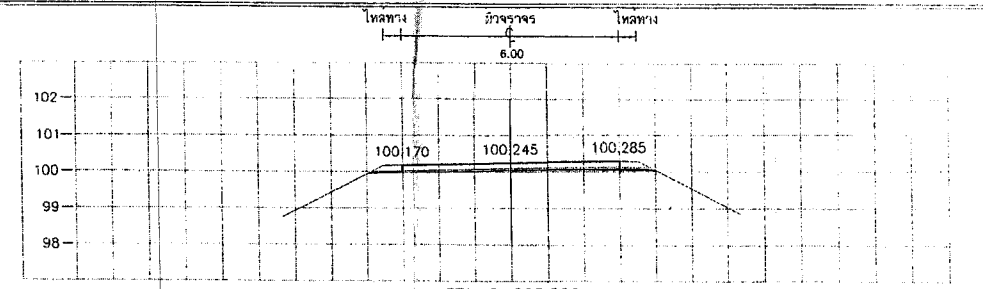

STA. 0+825.000
NGL = 100.060

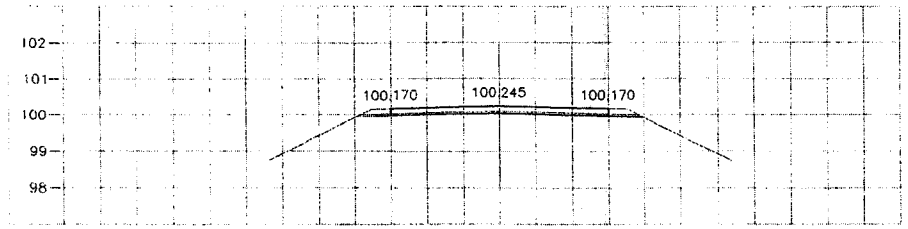

STA. 0+700.000
NGL = 100.030

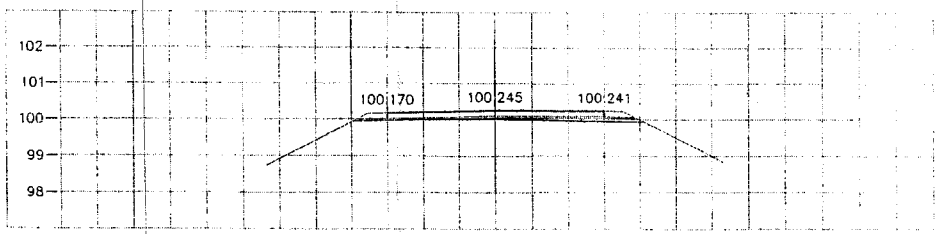

STA. 0+800.000
NGL = 100.005

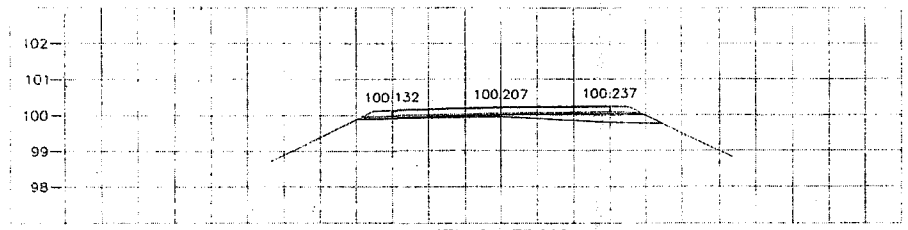

STA. 0+675.000
NGL = 99.955

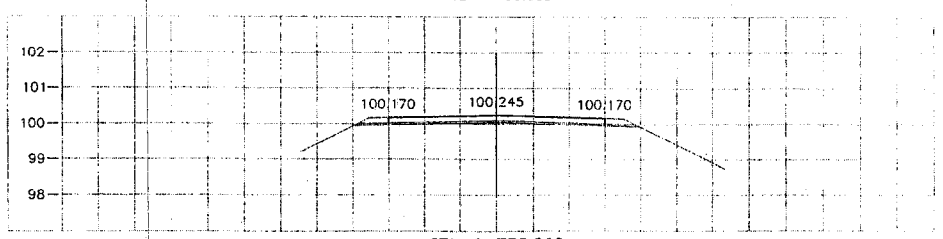

STA. 0+775.000
NGL = 100.058

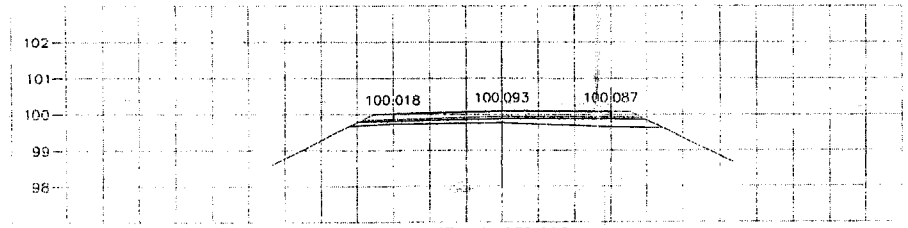

STA. 0+650.000
NGL = 99.772

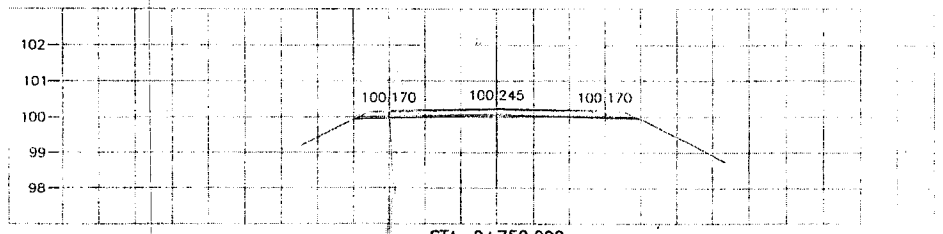

STA. 0+750.000
NGL = 100.045

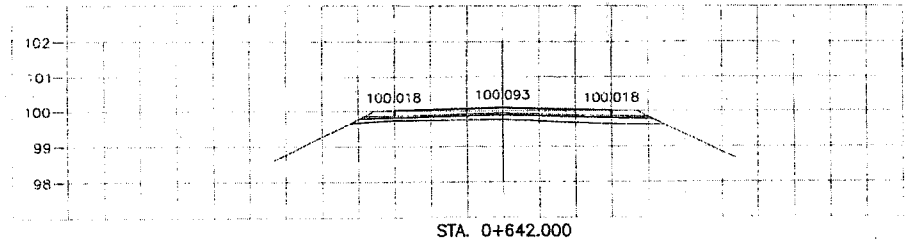

STA. 0+642.000
NGL = 99.772

มาตราส่วน
นอน 1 : 100
ตั้ง 1 : 100

กองช่าง องค์การบริหารส่วนจังหวัดอุทัยธานี

แบบสายทาง
ถนนหมู่ที่ 9 สายแยกทางหลวง
หมู่ที่ 3 ตำบลทำไม้ อำเภอหนองฉางทาง
จังหวัดอุทัยธานี

แสดงแบบ
รูปตัดตามยาว
กม. 0+642 ถึง กม. 0+825

เขียนแบบ
นายกฤษณ์ ศรีแก้ว
นายสุทัศน์ สุวรรณโพธิ์
นายนันทิพันธ์ สุดเสียว

ตรวจ
นายสุริยะ อริยสิ
นายสุทัศน์ สุวรรณโพธิ์
นายนันทิพันธ์ สุดเสียว

ออกแบบ
นายสุริยะ อริยสิ
นายสุทัศน์ สุวรรณโพธิ์
นายนันทิพันธ์ สุดเสียว
นายสมบัติ ปานอุ่น

ผู้อำนวยการกองช่าง
นายสมบัติ ปานอุ่น

เห็นชอบ
นายชนินทร์ ปานอุ่น
ปลัดองค์การบริหารส่วนจังหวัดอุทัยธานี
ปฏิบัติ

เลขที่แบบ อบจ.อน.52-อ.011
แผ่นที่ 5
จำนวน 7 แผ่น

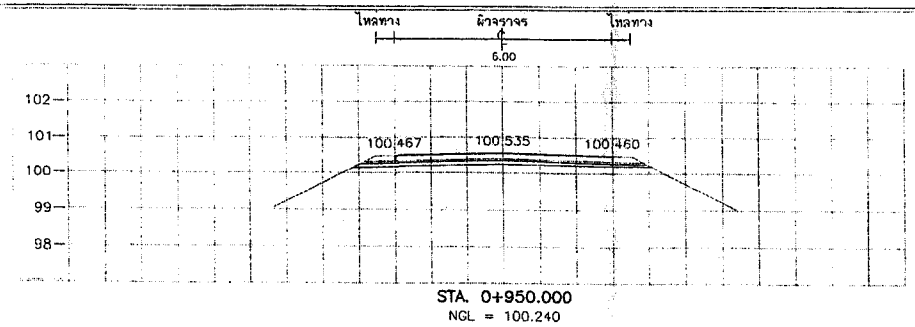

STA. 0+950.000
NGL = 100.240

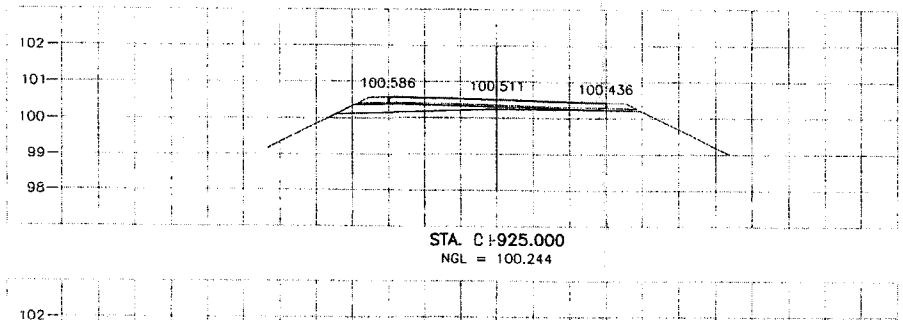

STA. 0+925.000
NGL = 100.244

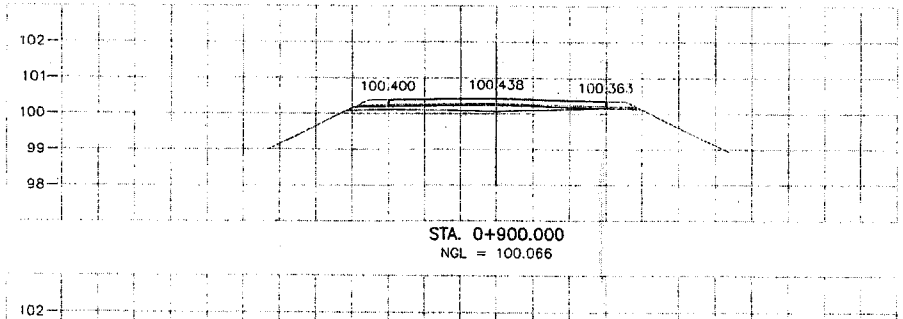

STA. 0+900.000
NGL = 100.066

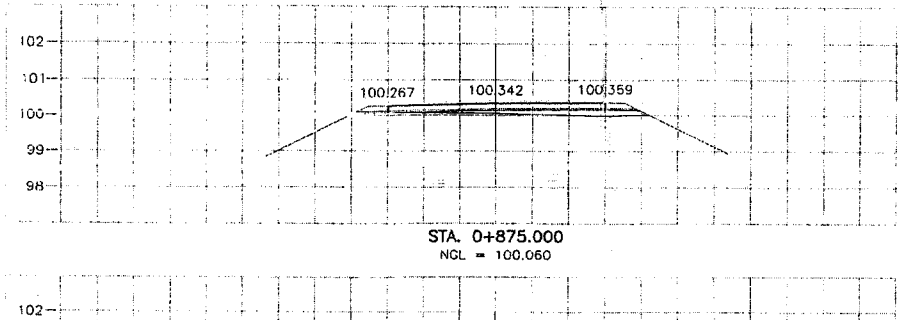

STA. 0+875.000
NGL = 100.060

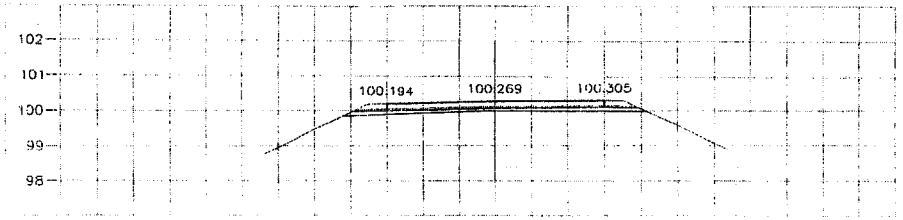

STA. 0+850.000
NGL = 99.990

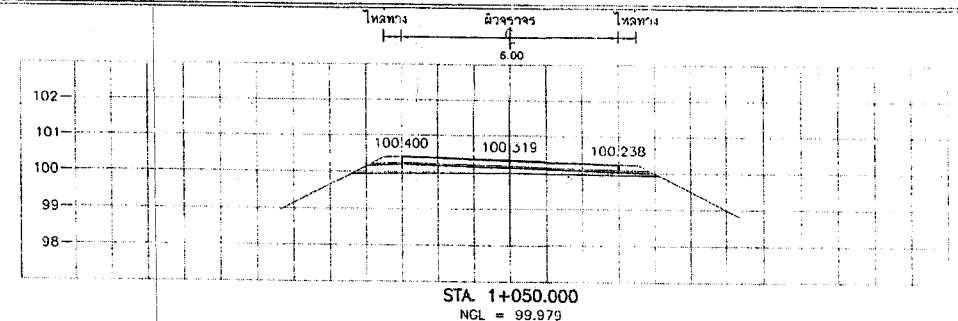

STA. 1+050.000
NGL = 99.979

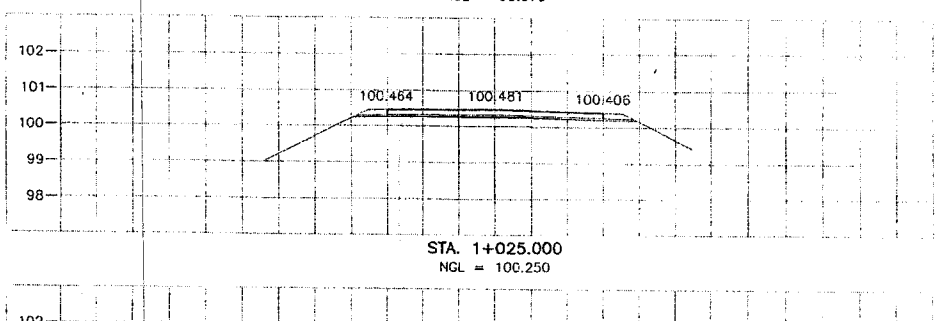

STA. 1+025.000
NGL = 100.250

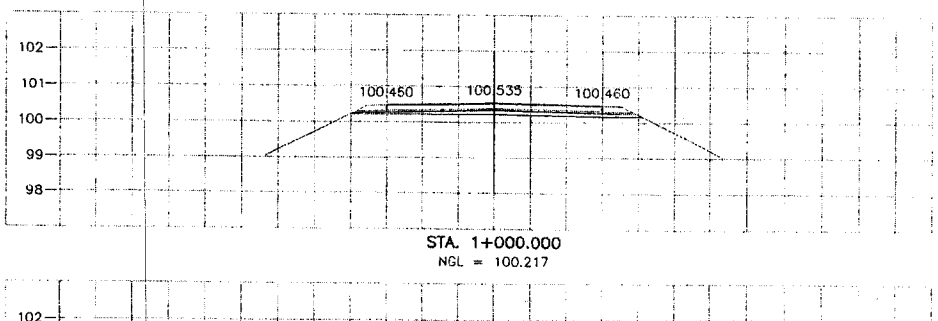

STA. 1+000.000
NGL = 100.217

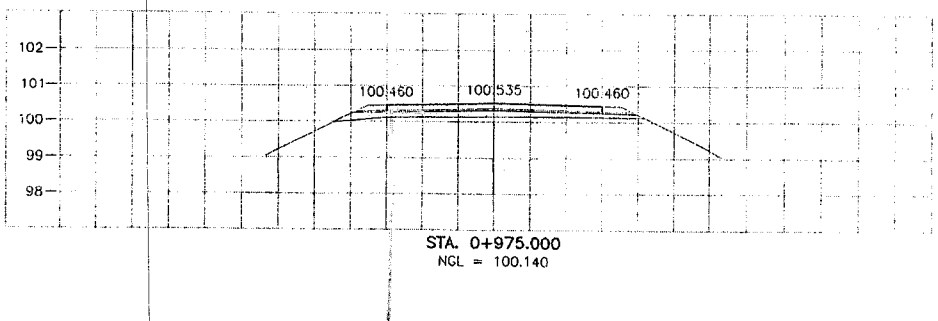

STA. 0+975.000
NGL = 100.140

มาตราส่วน

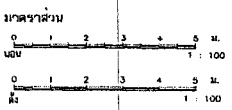

กองช่าง องค์การบริหารส่วนจังหวัดอุทัยธานี

แบบสายทาง ถนนหมู่ที่ 8 ต่างลิงแดงเขาหก่าง - หมู่ที่ 3 ต่างแกรกใหญ่-ต่างหนองราชาง จังหวัดอุทัยธานี	ตำแหน่ง นายสรอยนรินทร์ ดาบสวนนท์ ปลัดอบต. นายอัฐวุทธ ลิขิตจิตร นายพงศ์กร กล้าหาญ นายสมชัย อวิลล์ นายสุทัศน์ สุวรรณไพศิล นายนิพนธ์ สุวรรณไพศิล นายสมวงศ์ ขันเงิน นายธนา ขันเงิน	ออกแบบ นายสุวัฒน์ อวิลล์ นายสุทัศน์ สุวรรณไพศิล นายนิพนธ์ สุวรรณไพศิล นายสมชัย พงษ์ษา นายเฉลิมชัย ขันเงิน วิศวกรโยธา นายเฉลิมชัย ขันเงิน ตำแหน่งวิศวกรและสถาปนิก นายเฉลิมชัย ขันเงิน	ผู้ตรวจสอบและรับรอง วุฒิ ว.ส. วิศวกรโยธา เห็นชอบ นายเกรียงศักดิ์ ปิยะวรรณกุล ปลัดองค์การบริหารส่วนจังหวัดอุทัยธานี อนุมัติ นายสมศักดิ์ บุญชัย
แสดงแบบ รูปตัดตามขวาง กม. 0+850 ถึง กม. 1+050			
เลขที่แบบ [illegible]	ว/ผ/ป		
แผ่นที่ 6	จำนวน 7 แผ่น		

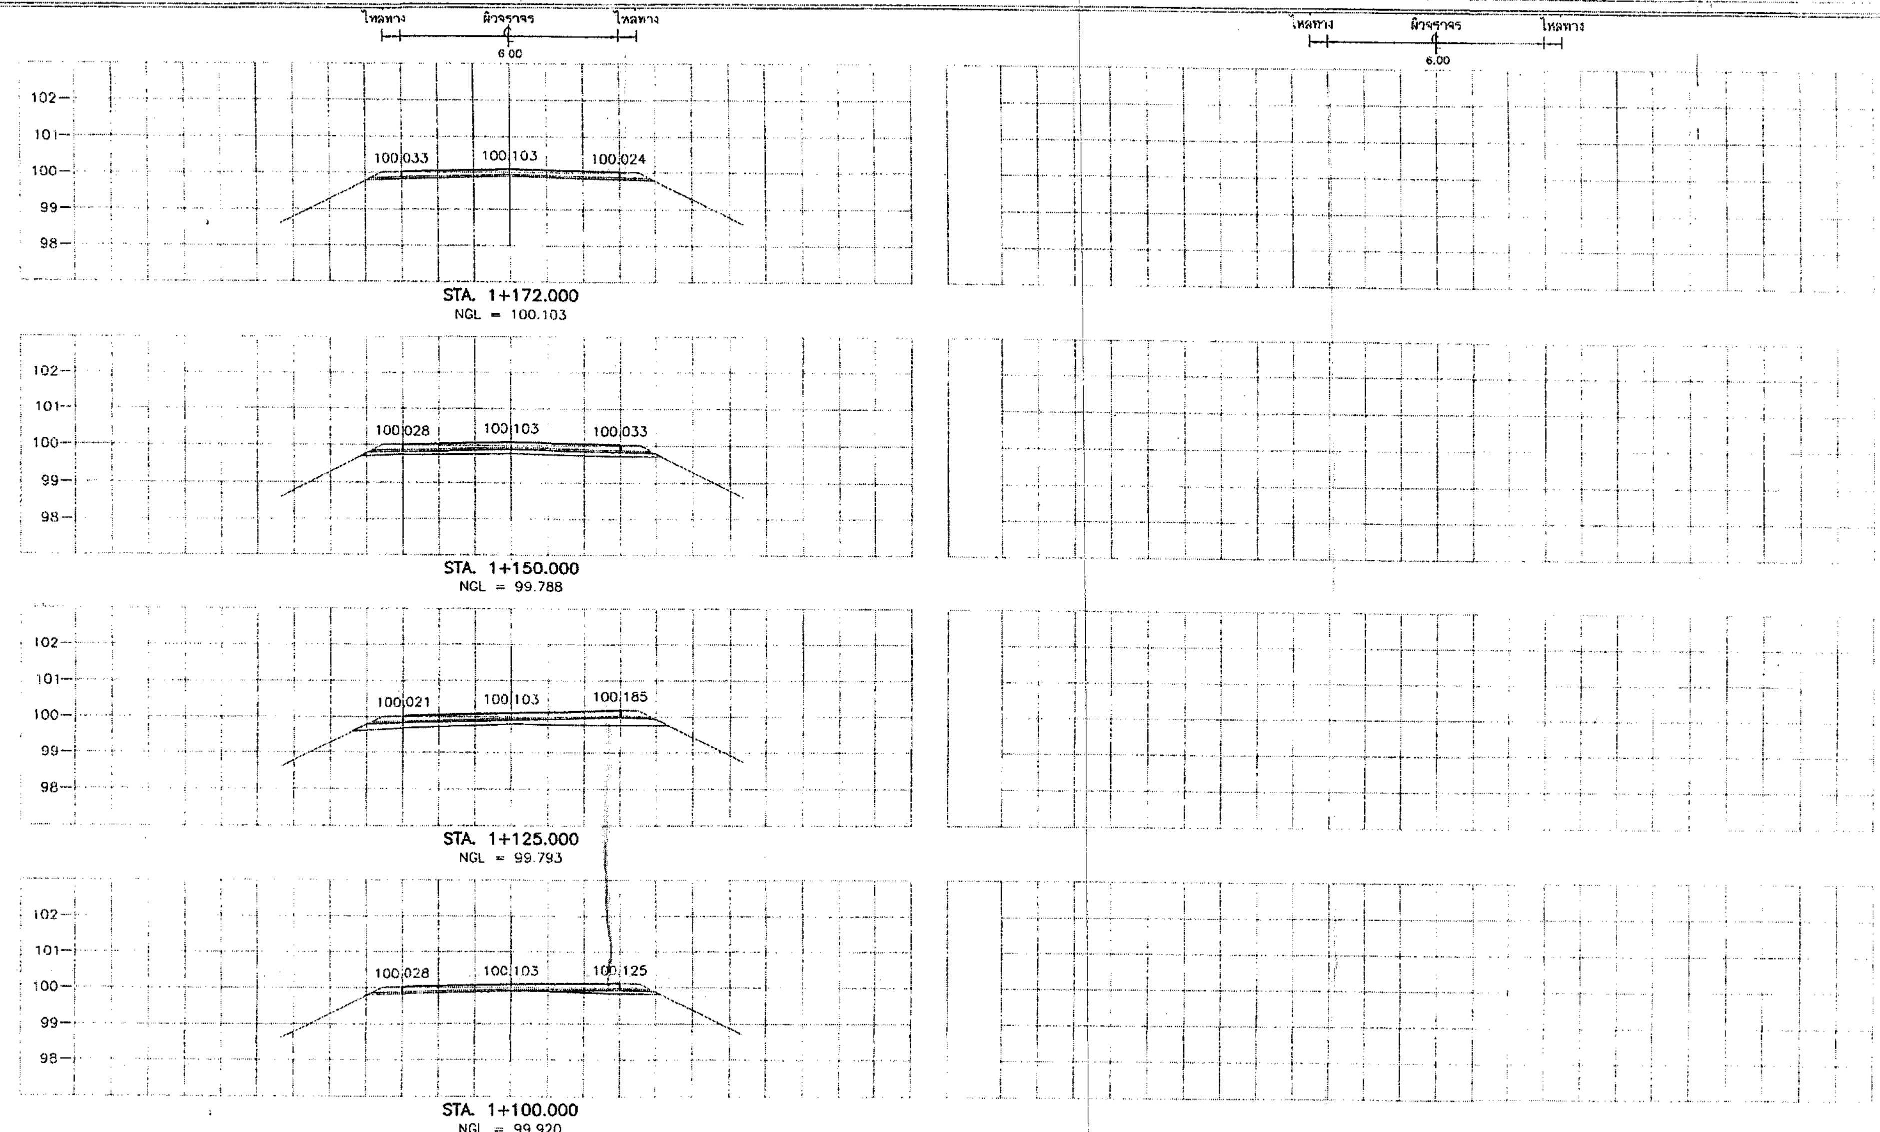

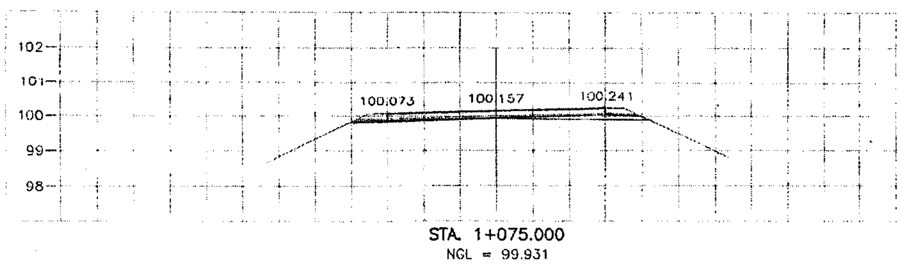

มาตราส่วน
นอน 0 1 2 3 4 5 ม. 1 : 100
ตั้ง 0 1 2 3 4 5 ม. 1 : 100

กองช่าง องค์การบริหารส่วนจังหวัดอุทัยธานี

แบบสายทาง			
สายหมู่ที่ 8 ตำบลหนองฉางย่าง - หมู่ที่ 3 ตำบลทุ่งใหญ่ อำเภอหนองขาหย่าง จังหวัดอุทัยธานี	สำรวจ	ออกแบบ	ผู้อำนวยการกองช่าง
แสดงแบบ: รูปตัดตามขวาง กม. 1+075 ถึง กม. 1+172		วิศวกรโยธา	เห็นชอบ
เลขที่แบบ		เขียนแบบ	อนุมัติ
แผ่นที่ 7	จำนวน 7 แผ่น		

แบบมาตรฐานงานทาง

หมวดงานถนนคอนกรีตเสริมเหล็ก

สารบัญ

แผ่นที่	รายการ	จำนวน
1	แบบเลขที่ อบจ.อน.62-ม.001	1 แผ่น
2	แบบเลขที่ ทถ-2-202	1 แผ่น

สารบัญ

แผ่นที่	รายการ	จำนวน

สารบัญ

แผ่นที่	รายการ	จำนวน

กองช่าง องค์การบริหารส่วนจังหวัดอุทัยธานี

แบบ	แบบมาตรฐานงานทาง
แสดงแบบ	หมวดงานถนนคอนกรีตเสริมเหล็ก
เลขที่แบบ	อบจ.อน.62-ม.001
แผ่นที่ 1	จำนวน 2 แผ่น

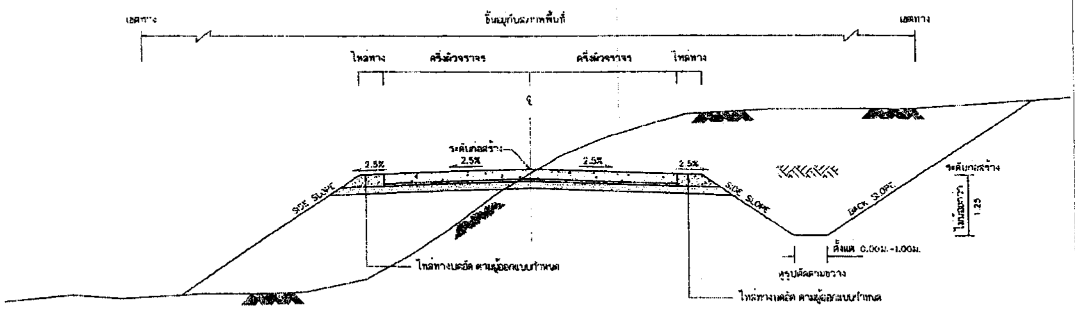

รูปตัดตามขวางแสดงดินตัดและดินถม

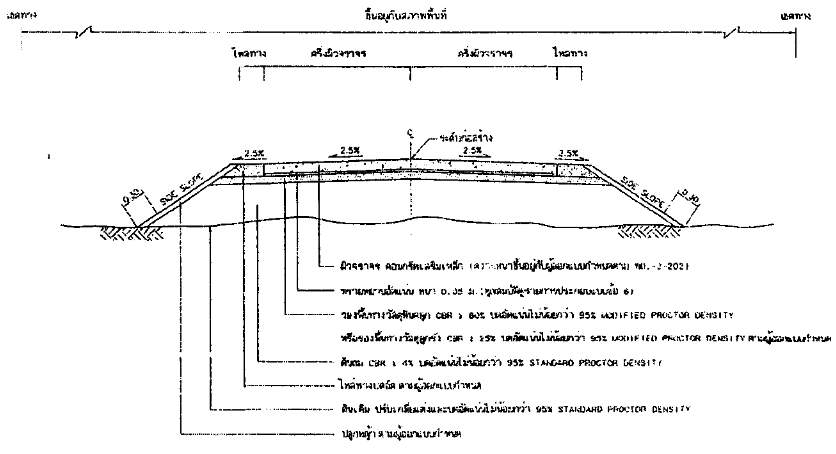

รูปตัดแสดงโครงสร้างถนนคอนกรีตเสริมเหล็กและคุณสมบัติวัสดุ

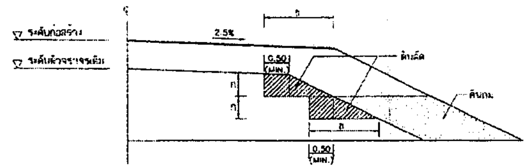

รูปตัดการก่อสร้างลาดคันทางบนถนนเดิม

งานตัด ไต่เขา (งานตัดดิน , งานตัดหินผุ , งานตัดหินแข็ง และงานอื่นๆ)

ตารางแสดงค่าลาดคันทาง (BACK SLOPE) และลาดถมคันทาง (SIDE SLOPE)

ความสูงการตัด หรือ ถม (เมตร)	ดิน		หินผุ		หินแข็ง	
	ตัด	ถม	ตัด	ถม	ตัด	ถม
0.00 - 3.00	2:1	2:1	1:1	1.5:1	0.25:1	1:1

หมายเหตุ

- อัตราส่วนในตารางเป็นแนวราบ : แนวดิ่ง
- ในกรณีที่การถมหรือการตัด สูงกว่า 3.00 เมตร ให้ใช้ตามรูปตัดมาตรฐาน
- ถ้าไม่ได้กำหนดเป็นอย่างอื่นในแบบรูปตัดตามขวาง ค่า BACK SLOPE และ SIDE SLOPE ให้ใช้ค่าตามตารางนี้

รายการประกอบแบบ

1. คุณสมบัติของวัสดุ ให้เป็นไปตามมาตรฐานงานก่อสร้างที่เกี่ยวข้องเท่านั้น
2. จำนวนขั้นบันไดขึ้นอยู่กับความสูงของคันทางเดิม
3. ส่วน " ก " ให้อยู่ในดุลพินิจของนายช่างโครงการ
4. ส่วน " ข " กว้างพอที่เครื่องจักรบดอัดดินสามารถทำงานได้
5. มิติต่างๆกำหนดเป็น เมตร นอกจากที่ระบุเป็นอย่างอื่น
6. วัสดุหล่อทรายที่ใช้จะต้องเป็นวัสดุประเภท NON PLASTIC มีขนาดเม็ดโตสุดไม่เกิน 3/8" และมีส่วนผ่านตะแกรงเบอร์ 200 ไม่เกินร้อยละ 10

ตารางแนะนำการออกแบบความหนาของชั้นโครงสร้างคันทาง

ผิวทาง คสล. (เมตร)	ดินเดิมหรือคันทาง (CBR)	วัสดุคัดเลือก (เมตร)	วัสดุรองพื้นทาง (เมตร)	ค่าแนะนำปริมาณการจราจรต่อวัน
0.15	4 %	-	0.20	ADT = 250
	-	-	-	
	-	-	-	
0.15	- %	0.20	0.20	ADT=251-500
	6 %	0.10	0.20	
	8 %	-	0.20	
0.20	4 %	0.20	0.20	ADT=501-1,000
	6 %	0.10	0.20	
	5 %	-	0.20	
0.23	4 %	0.20	0.20	ADT=1,001-1,500
	6 %	0.10	0.20	
	8 %	-	0.20	
0.25	4 %	0.20	0.20	ADT=1,501-3,000
	6 %	0.10	0.20	
	8 %	-	0.20	

หมายเหตุ

1. กรณีดินเดิมหรือดินคันทางมีค่า CBR < 4% ต้องออกแบบโครงสร้างคันทางเป็นพิเศษ
2. วัสดุที่ใช้ทำคันทางจะต้องมีค่า CBR ไม่น้อยกว่า CBR ของดินเดิม และไม่น้อยกว่า 4%
3. ความหนาของชั้นโครงสร้างทาง ผู้ออกแบบสามารถปรับเปลี่ยนได้ตามความเหมาะสม
4. ระยะเวลาออกแบบ 15 ปี ที่น้ำหนักบรรทุก 25 ตัน ร้อยละ 10 ต่อ 3 เพลา

กองช่าง องค์การบริหารส่วนจังหวัดอุทัยธานี

แบบ	แบบมาตรฐานงานทาง
แสดงแบบ	ถนนคอนกรีตเสริมเหล็ก
เลขที่แบบ อบจ.อน.62-ม.001	ว/ด/ป
แผ่นที่ 2	จำนวน 2 แผ่น

สำรวจ / ออกแบบ / เขียนแบบ / วิศวกรโยธา / หัวหน้าฝ่ายสำรวจและออกแบบ / ผู้อำนวยการกองช่าง / เห็นชอบ / อนุมัติ

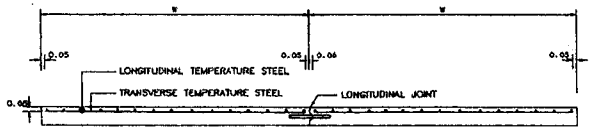

รูปตัดตามขวางผิวจราจร ค.ส.ล.

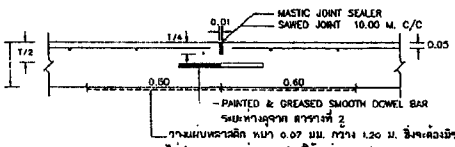

CONTRACTION JOINT

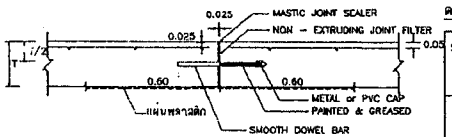

EXPANSION JOINT

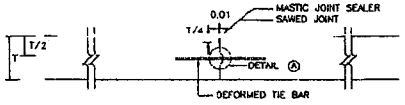

LONGITUDINAL JOINT

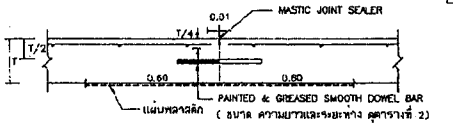

CONSTRUCTION JOINT

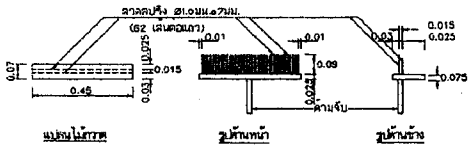

แบบขยายไม้กวาดผิวพื้น คสล.

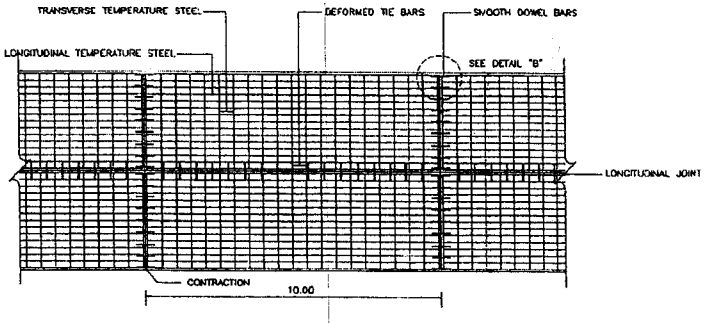

แปลนแสดงการเสริมเหล็กถนน ค.ส.ล.

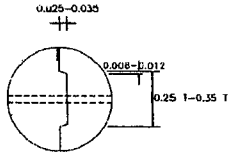

DETAIL Ⓐ

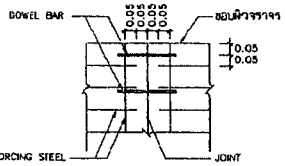

DETAIL Ⓑ

ตารางที่ 1.TEMPERATURE STEEL

SLAB THICKNESS (CM.)	LONGITUDINAL REINFORCEMENT			LANE WIDTH (M)	TRANSVERSE REINFORCEMENT		
	เหล็กเส้นกลม SR24 (f_y=1,200 ksc)		MINIMUM EQUIVALENT STEEL AREA OF WIRE MESH (f_y=2,750 ksc) (Sq.mm/m)		เหล็กเส้นกลม SR24 (f_y=1,200 ksc)		MINIMUM EQUIVALENT STEEL AREA OF WIRE MESH (f_y=2,750 ksc) (Sq.mm/m)
	DIAMETER/SPACING	STEEL AREA (Sq.mm/m)			DIAMETER/SPACING	STEEL AREA (Sq.mm/m)	
15	9mm.@0.25m.	227	99	< 2.50	6mm.@0.25m.	113	49
				3.00	6mm.@0.20m.	141	62
				3.50	6mm.@0.18m.	157	69
				4.00	6mm.@0.15m.	188	82
18	9mm.@0.25m.	277	121	< 2.50	6mm.@0.20m.	141	62
				3.00	6mm.@0.18m.	157	69
				3.50	6mm.@0.15m.	188	82
				4.00	6mm.@0.13m.	217	95
20	9mm.@0.20m.	318	139	< 2.50	6mm.@0.18m.	157	68
				3.00	6mm.@0.15m.	188	82
				3.50	6mm.@0.13m.	217	95
				4.00	6mm.@0.10m.	283	123
23	9mm.@0.18m.	363	154	< 2.50	9mm.@0.38m.	187	73
				3.00	9mm.@0.30m.	212	93
				3.50	9mm.@0.25m.	254	111
				4.00	9mm.@0.23m.	277	121
25	9mm.@0.15m.	424	185	< 2.50	9mm.@0.35m.	182	79
				3.00	9mm.@0.25m.	254	111
				3.50	9mm.@0.23m.	277	121
				4.00	9mm.@0.20m.	318	139

ตารางที่ 2 TIE BARS/DOWEL BARS

SLAB THICKNESS (cm.)	TIE BARS/DOWEL BARS	STEEL TYPE	DIAMETER (mm.)	LENGTH (cm.)	SPACING (cm.)
ALL	TIE BARS	DB	12	50	50
15	DOWEL BARS	RB	19	50	30
18	DOWEL BARS	RB	19	50	30
20	DOWEL BARS	RB	25	50	30
23	DOWEL BARS	RB	25	50	25
25	DOWEL BARS	RB	25	50	20

รายการประกอบแบบ

1. ผิวจราจรคอนกรีต ให้ใช้คอนกรีตที่มีกำลังอัดประลัยของแท่งคอนกรีตตัวอย่างรูปลูกบาศก์ 15x15x15 ซม. อายุ 28 วัน ไม่น้อยกว่า 325 กก./ตร.ซม.
2. EXPANSION JOINT จะใช้เฉพาะกรณีที่จำเป็นต่อกับโครงสร้างที่มีฐานรากยึงลงหรือกรณีรอยต่อเป็นคอนกรีต
3. MASTIC JOINT SEALERให้ใช้ตามมาตรฐาน AASHTO M.173-80(1974), ASTM. D.190-74
4. JOINT FILLER ให้ใช้ตาม AASHTO M. 153-70,ASTM. 1753-87(1973)
5. ผู้รับจ้างสามารถเลือกใช้ WIRE MESH (มอก.737) แทนเหล็กเสริมตามตารางที่ 1 ได้โดยผู้รับจ้างจะต้องแสดงใบรับรองคุณภาพจากผู้ผลิตให้ผู้ว่าจ้างอนุมัติก่อนดำเนินการและในการใช้มีการต่อทาบ WIRE MESH ระยะการต่อทาบจะต้องไม่น้อยกว่า 5 ซม. ทั้งนี้เนื้อที่หน้าตัดเหล็กตะแกรงที่ใช้จะต้องไม่น้อยกว่า MINIMUM EQUIVALENT STEEL AREA OF WIRE MESH ที่ระบุไว้ในตารางที่ 1
6. เหล็กเสริมให้ใช้เหล็กเสริมมาตรฐาน มอก.20 และ มอก.24
7. วัสดุที่ไม่ได้กำหนดในแบบนี้ ให้มีคุณสมบัติเป็นไปตามมาตรฐานงานทางหลวงชนบท
8. มิติเป็น 'เมตร' เกณฑ์ที่ระบุเป็นอย่างอื่น
9. รอยต่อในคอนกรีตยกเว้น EXPANSION JOINT ให้ทำรอยต่อด้วยเครื่องเซาะร่องคอนกรีต
10. การเทคอนกรีตให้ใช้ CONCRETE PAVER ในการที่จำเป็นจะต้องเทคอนกรีตด้วยแรงคนให้เทคอนกรีตได้เฉพาะช่วงที่เริ่มได้ระยะไม่น้อยกว่า 30 เมตร
11. การทำผิวหน้าให้เรียบ ให้ทำโดยสามประกาศจากจอดด้านหนึ่งไปยังขอบอีกด้านหนึ่งอย่างสม่ำเสมอ และให้เหลื่อมกันไม่ต้องมีก็ไม่เกิน 2 รอบ.

หมายเหตุ

แบบการเสริมเหล็กและรอยต่อคอนกรีตเสริมเหล็กปรับปรุงจากแบบ ลยทช. -2-202/45 แก้ไขครั้งที่ 2 ของกรมทางหลวงชนบท

การเตรียมร่องคอนกรีตสำหรับหยอดยางยางมะแว

1. ให้ทำการบ่ารองคอนกรีตให้ละอาดด้วยเครื่องบ่ารองให้ราดจากผู้ขณะออกสิ่งสกปรก (ตะ ร่องคอนกรีตจะต้องแห้งสนิทด้วย
2. ให้ทาร่องที่เตรียมด้วยยางรองพื้น PRIMER ที่ใช้ละลายทำสำหรับยางยางมะแว้วยางเบางหรือใช้เครื่องพ่นที่ไม่แก้วบ่อยทั้งให้แห้ง จึงทำการหยอดยางยางมะแวที่ได้ผสมให้ละลายในอุณหภูมิที่ได้กำหนดไว้
3. ให้ทำการตัดและหยอด JOINT แบบต่างวัสดุหยุดที่สามารถจะกระทำได้
4. การหยอดยางที่ JOINT จะต้องทำการหยอดด้วยเครื่องหยอด

แบบมาตรฐานงานทาง สำหรับองค์กรปกครองส่วนท้องถิ่น	
การเสริมเหล็กและรอยต่อคอนกรีตเสริมเหล็ก	
แบบเลขที่ ทล-2-202	แผ่นที่ 13