



บันทึกข้อความ

ส่วนราชการ กองพัสดุและทรัพย์สิน องค์การบริหารส่วนจังหวัดอุทัยธานี โทร.๐๘๑-๔๙๕๗-๒๙๓๗
ที่ อน ๔๑๐๒๑/๙๙๔

วันที่ ๙๖ มกราคม ๒๕๖๖

สำเนาบันทึกขององค์การบริหารส่วนจังหวัด
รับที่ ๑๗๖
วันที่ ๑๙ มกราคม ๒๕๖๖
โทรศัพท์ ๐๘๑-๔๙๕๗-๒๙๓๗ น.

เรื่อง ขอความร่วมมือในการประชาสัมพันธ์เผยแพร่ร่างประกาศและเอกสารประกวดราคาจ้างด้วยวิธีประกวด-
ราคาอิเล็กทรอนิกส์ (e-bidding) เพื่อรับฟังคำวิจารณ์

เรียน หัวหน้าสำนักปลัดองค์การบริหารส่วนจังหวัด

ด้วยกองพัสดุและทรัพย์สิน องค์การบริหารส่วนจังหวัดอุทัยธานี จะดำเนินการประกาศ
ประกวดราคาจ้างโครงการก่อสร้างถนนคอนกรีตเสริมเหล็ก สายหมู่ที่ ๑๒ ตำบลเมืองกาฬฯ - หมู่ที่ ๕ ตำบลบ้านใหม่
คลองเคียน อำเภอบ้านไร่ จังหวัดอุทัยธานี (ช่วงที่ ๒) ขนาดผิวจราจรกว้าง ๖ เมตร ยาว ๒๕๐ เมตร หนา ๐.๑๕ เมตร
พร้อมลงลูกกรังให้ลึกทาง หรือพื้นที่ไม่น้อยกว่า ๑,๕๐๐ ตารางเมตร รายละเอียดตามที่ อบจ. กำหนด จึงขอความ
ร่วมมือในการประชาสัมพันธ์เผยแพร่ร่างประกาศและเอกสารประกวดราคาเพื่อรับฟังคำวิจารณ์ พร้อมด้วย
ตารางแสดงงบประมาณที่ได้รับจัดสรรและราคากลางในงานจ้างก่อสร้าง ผ่านทางเว็บไซต์ขององค์การ-
บริหารส่วนจังหวัดอุทัยธานี พื้นที่นี้ให้ด้วยเอกสารฯ ดังกล่าวข้างต้นมากับหนังสือนี้

จึงเรียนมาเพื่อโปรดทราบและประชาสัมพันธ์ให้ผู้ที่สนใจได้ทราบโดยทั่วถัน

(นางสาวลักษณ์ สายทอง)

ผู้อำนวยการกองพัสดุและทรัพย์สิน



ประกาศองค์การบริหารส่วนจังหวัดอุทัยธานี

เรื่อง ประกวดราคาจ้างก่อสร้างโครงการก่อสร้างถนนคอนกรีตเสริมเหล็ก สายหมู่ที่ ๑๒ ตำบลเมืองกาฬสินธุ์ - หมู่ที่ ๕ ตำบลบ้านใหม่คลองเคียน อำเภอบ้านไร่ จังหวัดอุทัยธานี (ช่วงที่ ๒) ขนาดผิวจราจรกว้าง ๖ เมตร ยาว ๒๕๐ เมตร หนา ๐.๑๕ เมตร พร้อมลงลูกกรงให้ล่ำทาง หรือพื้นที่ไม่น้อยกว่า ๑,๕๐๐ ตารางเมตร รายละเอียดตามที่ อบจ. กำหนด ด้วยวิธีประกวดราคาอิเล็กทรอนิกส์ (e-bidding)

องค์การบริหารส่วนจังหวัดอุทัยธานี มีความประสงค์จะ ประกวดราคาจ้างก่อสร้างโครงการก่อสร้าง ถนนคอนกรีตเสริมเหล็ก สายหมู่ที่ ๑๒ ตำบลเมืองกาฬสินธุ์ - หมู่ที่ ๕ ตำบลบ้านใหม่คลองเคียน อำเภอบ้านไร่ จังหวัด อุทัยธานี (ช่วงที่ ๒) ขนาดผิวจราจรกว้าง ๖ เมตร ยาว ๒๕๐ เมตร หนา ๐.๑๕ เมตร พร้อมลงลูกกรงให้ล่ำทาง หรือ พื้นที่ไม่น้อยกว่า ๑,๕๐๐ ตารางเมตร รายละเอียดตามที่ อบจ. กำหนด ด้วยวิธีประกวดราคาอิเล็กทรอนิกส์ (e-bidding) ราคากลางของงานก่อสร้างในการประกวดราคากรังนี้เป็นเงินหักสิ้น ๑,๓๗๒,๖๒๗.๘๘ บาท (หนึ่งล้านหนึ่ง แสนเจ็ดหมื่นสองพันหกร้อยสิบเจ็ดบาทเก้าสิบแปดสตางค์)

ผู้ยื่นข้อเสนอจะต้องมีคุณสมบัติ ดังต่อไปนี้

๑. มีความสามารถตามกฎหมาย

๒. ไม่เป็นบุคคลล้มละลาย

๓. ไม่อยู่ระหว่างเลิกกิจการ

๔. ไม่เป็นบุคคลซึ่งอยู่ระหว่างถูกระงับการยื่นข้อเสนอหรือทำสัญญากับหน่วยงานของรัฐไว้ชั่วคราว เนื่องจากเป็นผู้ที่ไม่ผ่านเกณฑ์การประเมินผลการปฏิบัติงานของผู้ประกอบการตามระเบียบที่รัฐมนตรีว่าการกระทรวง การคลังกำหนดตามที่ประกาศเผยแพร่ในระบบเครือข่ายสารสนเทศของกรมบัญชีกลาง

๕. ไม่เป็นบุคคลซึ่งถูกระงับไว้ในบัญชีรายชื่อผู้ทิ้งงานและได้แจ้งเวียนชื่อให้เป็นผู้ทิ้งงานของหน่วยงาน ของรัฐในระบบเครือข่ายสารสนเทศของกรมบัญชีกลาง ซึ่งรวมถึงนิติบุคคลที่ผู้ทิ้งงานเป็นหุ้นส่วนผู้จัดการ กรรมการผู้ จัดการ ผู้บริหาร ผู้มีอำนาจในการดำเนินงานในกิจการของนิติบุคคลนั้นด้วย

๖. มีคุณสมบัติและไม่มีลักษณะต้องห้ามตามที่คณะกรรมการนโยบายการจัดซื้อจัดจ้างและการบริหารพัสดุภาครัฐกำหนดในราชกิจจานุเบka

๗. เป็นนิติบุคคลผู้มีอาชีพรับจ้างงานที่ประมวลราคาอิเล็กทรอนิกส์ดังกล่าว

๘. ไม่เป็นผู้มีผลประโยชน์ร่วมกันกับผู้ยื่นข้อเสนอราคายื่นที่เข้ายื่นข้อเสนอให้แก่องค์การบริหารส่วนจังหวัดอุทัยธานี ณ วันประกาศประมวลราคาอิเล็กทรอนิกส์ หรือไม่เป็นผู้กระทำการอันเป็นการขัดขวางการแข่งขันราคาอย่างเป็นธรรม ในการประมวลราคาอิเล็กทรอนิกส์ครั้งนี้

๙. ไม่เป็นผู้ได้รับเอกสารซึ่หรือความคุ้มกัน ซึ่งอาจปฏิเสธไม่ยอมขึ้นศาลไทย เว้นแต่รัฐบาลของผู้ยื่นข้อเสนอได้มีคำสั่งให้สละเอกสารซึ่หรือความคุ้มกันเข่นว่าນั้น

๑๐. ผู้ยื่นข้อเสนอต้องมีผลงานก่อสร้างประเภทเดียวกันกับงานที่ประมวลราคาจ้างก่อสร้างในวงเงินไม่น้อยกว่า ๕๔๐,๐๐๐.๐๐ บาท (ห้าแสนสี่หมื่นบาทถ้วน) และเป็นผลงานที่เป็นคู่สัญญาโดยตรงกับหน่วยงานของรัฐ หรือหน่วยงานเอกชนที่องค์การบริหารส่วนจังหวัดอุทัยธานีเชื่อถือ

๑๑. ผู้ยื่นข้อเสนอที่ยื่นข้อเสนอในรูปแบบของ "กิจการร่วมค้า" ต้องมีคุณสมบัติ ดังนี้

กรณีที่ข้อตกลงฯ กำหนดให้ผู้เข้าร่วมค้ารายได้รายหนึ่งเป็นผู้เข้าร่วมค้าหลัก ข้อตกลงฯ จะต้องมีการกำหนดสัดส่วนหน้าที่ และความรับผิดชอบในปริมาณงาน สิ่งของ หรือมูลค่าตามสัญญาของผู้เข้าร่วมค้าหลักมากกว่าผู้เข้าร่วมค้ารายอื่นทุกราย

กรณีที่ข้อตกลงฯ กำหนดให้ผู้เข้าร่วมค้ารายได้รายหนึ่งเป็นผู้เข้าร่วมค้าหลัก กิจการร่วมค้านั้นต้องใช้ผลงานของผู้เข้าร่วมค้าหลักรายเดียวเป็นผลงานของกิจการร่วมค้าที่ยื่นข้อเสนอ

สำหรับข้อตกลงฯ ที่ไม่ได้กำหนดให้ผู้เข้าร่วมค้ารายได้เป็นผู้เข้าร่วมค้าหลัก ผู้เข้าร่วมค้าทุกรายจะต้องมีคุณสมบัติครบถ้วนตามเงื่อนไขที่กำหนดไว้ในเอกสารเชิญชวน

๑๒. ผู้ยื่นข้อเสนอต้องลงทะเบียนในระบบจัดซื้อจัดจ้างภาครัฐด้วยอิเล็กทรอนิกส์ (Electronic Government Procurement : e - GP) ของกรมบัญชีกลาง

ผู้ยื่นข้อเสนอต้องยื่นข้อเสนอและเสนอราคากาหนดระบบจัดซื้อจัดจ้างภาครัฐด้วยอิเล็กทรอนิกส์ ในวันที่ ระหว่างเวลา น. ถึง น.

ผู้สนใจสามารถขอซื้อเอกสารประมวลราคาด้วยอิเล็กทรอนิกส์ ในราคากู้ดละ ๑,๐๐๐.๐๐ บาท ผ่านทางระบบจัดซื้อจัดจ้างภาครัฐด้วยอิเล็กทรอนิกส์และชำระเงินผ่านทางธนาคาร ตั้งแต่วันที่ ถึงวันที่

โดยดาวน์โหลดเอกสารผ่านทางระบบจัดซื้อจัดจ้างภาครัฐด้วยอิเล็กทรอนิกส์ ได้ภายในหกสิบห้าวัน自然日 นับจากวันที่

เป็นที่เรียบร้อยแล้วจนถึงก่อนวันเสนอราคา

ผู้สนใจสามารถดูรายละเอียดได้ที่เว็บไซต์ www.uthaiipao.go.th หรือ www.gprocurement.go.th
หรือสอบถามทางโทรศัพท์หมายเลข ๐-๕๖๕๑-๒๙๓๗ ในวันและเวลาราชการ

ประกาศ ณ วันที่

มกราคม พ.ศ. ๒๕๖๖

(นายเดช นุยปรี)

นายกองค์การบริหารส่วนจังหวัดอุทัยธานี

หมายเหตุ ผู้ประกอบการสามารถจัดเตรียมเอกสารประกอบการเสนอราคา (เอกสารส่วนที่ ๑ และเอกสารส่วนที่ ๒)
ในระบบ e-GP ได้ตั้งแต่วันที่ซื้อเอกสารจนถึงวันเสนอราคา

เอกสารประกวดราคาจ้างก่อสร้างด้วยการประกวดราคาอิเล็กทรอนิกส์ (e-bidding)

เลขที่

การจ้างก่อสร้างโครงการก่อสร้างถนนคอนกรีตเสริมเหล็ก สายหมู่ที่ ๑๒ ตำบลเมืองกาฬุ - หมู่ที่ ๕ ตำบลบ้านใหม่คลองเคียน อำเภอบ้านໄร จังหวัดอุทัยธานี (ช่วงที่ ๒) ขนาดผิวจราจรกว้าง ๖ เมตร ยาว ๒๕๐ เมตร หนา ๐.๑๕ เมตร พร้อมลงลูกรังให้ลึก หรือพื้นที่ไม่น้อยกว่า ๑,๕๐๐ ตารางเมตร รายละเอียดตามที่ อบจ. กำหนด
ตามประกาศ องค์การบริหารส่วนจังหวัดอุทัยธานี

ลงวันที่ ๒๘ มกราคม ๒๕๖๖

องค์การบริหารส่วนจังหวัดอุทัยธานี ซึ่งต่อไปนี้เรียกว่า "องค์การบริหารส่วนจังหวัดอุทัยธานี" มีความประสงค์จะ ประกวดราคาจ้างก่อสร้าง โครงการก่อสร้างถนนคอนกรีตเสริมเหล็ก สายหมู่ที่ ๑๒ ตำบลเมืองกาฬุ - หมู่ที่ ๕ ตำบลบ้านใหม่คลองเคียน อำเภอบ้านໄร จังหวัดอุทัยธานี (ช่วงที่ ๒) ขนาดผิวจราจรกว้าง ๖ เมตร ยาว ๒๕๐ เมตร หนา ๐.๑๕ เมตร พร้อมลงลูกรังให้ลึก หรือพื้นที่ไม่น้อยกว่า ๑,๕๐๐ ตารางเมตร รายละเอียดตามที่ อบจ. กำหนด ณ ถนนสายหมู่ที่ ๑๒ ตำบลเมืองกาฬุ - หมู่ที่ ๕ ตำบลบ้านใหม่คลองเคียน อำเภอบ้านໄร จังหวัดอุทัยธานี (ช่วงที่ ๒) ด้วยวิธีประกวดราคาอิเล็กทรอนิกส์ (e-bidding) โดยมีข้อแนะนำและข้อกำหนดดังต่อไปนี้

๑. เอกสารแนบท้ายเอกสารประกวดราคาอิเล็กทรอนิกส์

- ๑.๑ แบบรูปและรายการละเอียด
- ๑.๒ แบบใบเสนอราคาที่กำหนดไว้ในระบบจัดซื้อจัดจ้างภาครัฐด้วยอิเล็กทรอนิกส์
- ๑.๓ ตัญญาจ้างก่อสร้าง
- ๑.๔ แบบหนังสือค้ำประกัน
 - (๑) หลักประกันสัญญา
- ๑.๕ ศูนย์การประปา
- ๑.๖ บันนิยาม
 - (๑) ผู้ที่มีผลประโยชน์ร่วมกัน
 - (๒) การขัดขวางการแข่งขันอย่างเป็นธรรม
- ๑.๗ แบบบัญชีเอกสารที่กำหนดไว้ในระบบจัดซื้อจัดจ้างภาครัฐด้วยอิเล็กทรอนิกส์
 - (๑) บัญชีเอกสารส่วนที่ ๑
 - (๒) บัญชีเอกสารส่วนที่ ๒
- ๑.๘ แผนการใช้พัสดุที่ผลิตภายในประเทศและแผนการใช้เหล็กที่ผลิตภายในประเทศ

..... ๗๗

๒. คุณสมบัติของผู้ยื่นข้อเสนอ

๒.๑ มีความสามารถตามกฎหมาย

๒.๒ ไม่เป็นบุคคลล้มละลาย

๒.๓ ไม่อุปสรรคทางเลิกกิจการ

๒.๔ ไม่เป็นบุคคลซึ่งอยู่ระหว่างถูกระงับการยื่นข้อเสนอหรือทำสัญญากับหน่วยงานของรัฐไว้

ข้าราชการ เนื่องจากเป็นผู้ที่ไม่ผ่านเกณฑ์การประเมินผลการปฏิบัติงานของผู้ประกอบการตามระเบียบที่รัฐมนตรีว่าการกระทรวงการคลังกำหนดตามที่ประกาศเผยแพร่ในระบบเครือข่ายสารสนเทศของกรมบัญชีกลาง

๒.๕ ไม่เป็นบุคคลซึ่งถูกระบุข้อไว้ในบัญชีรายชื่อผู้ที่้งงานและได้แจ้งเวียนชื่อให้เป็นผู้ที่้งงานของหน่วยงานของรัฐในระบบเครือข่ายสารสนเทศของกรมบัญชีกลาง ซึ่งรวมถึงนิติบุคคลที่ผู้ที่้งงานเป็นหุ้นส่วนผู้จัดการ กรรมการผู้จัดการ ผู้บริหาร ผู้มีอำนาจในการดำเนินงานในกิจการของนิติบุคคลนั้นด้วย

๒.๖ มีคุณสมบัติและไม่มีลักษณะต้องห้ามตามที่คณะกรรมการนโยบายการจัดซื้อจัดจ้างและการบริหารพัสดุภาครัฐกำหนดในราชกิจจานุเบกษา

๒.๗ เป็นนิติบุคคลผู้มีอาชีพรับจ้างงานที่ประมวลราคาอิเล็กทรอนิกส์ดังกล่าว

๒.๘ ไม่เป็นผู้มีผลประโยชน์ร่วมกันกับผู้ยื่นข้อเสนอรายอื่นที่เข้ายื่นข้อเสนอให้แก่ องค์การบริหารส่วนจังหวัดอุทัยธานี ณ วันประมวลราคาอิเล็กทรอนิกส์ หรือไม่เป็นผู้กระทำการอันเป็นการขัดขวาง การแข่งขันอย่างเป็นธรรม ในการประมวลราคาอิเล็กทรอนิกส์ครั้งนี้

๒.๙ ไม่เป็นผู้ได้รับเอกสารซึ่งหรือความคุ้มกัน ซึ่งอาจปฏิเสธไม่ยอมขึ้นศาลไทย เว้นแต่ระบุผลของผู้ยื่นข้อเสนอได้มีคำสั่งให้สละเอกสารซึ่งและความคุ้มกันเช่นว่าดังนี้

๒.๑๐ ผู้ยื่นข้อเสนอต้องมีผลงานก่อสร้างประเภทเดียวกันกับงานที่ประมวลราคาจ้างก่อสร้าง ในวงเงินไม่น้อยกว่า ๕๕๐,๐๐๐.๐๐ บาท (ห้าแสนห้าหมื่นบาทถ้วน) และเป็นผลงานที่เป็นคู่สัญญาโดยตรงกับหน่วยงานของรัฐ หรือหน่วยงานเอกชนที่องค์การบริหารส่วนจังหวัดอุทัยธานีเชื่อถือ

๒.๑๑ ผู้ยื่นข้อเสนอที่ยื่นข้อเสนอในรูปแบบของ "กิจารร่วมค้า" ต้องมีคุณสมบัติ ดังนี้
กรณีที่ข้อตกลงฯ กำหนดให้ผู้เข้าร่วมค้ารายได้รายหนึ่งเป็นผู้เข้าร่วมค้าหลัก ข้อตกลงฯ จะต้องมีการกำหนดสัดส่วนหน้าที่ และความรับผิดชอบในปริมาณงาน ตั้งของ หรือมูลค่าตามสัญญาของผู้เข้าร่วมค้าหลักมากกว่าผู้เข้าร่วมค้ารายอื่นทุกราย

กรณีที่ข้อตกลงฯ กำหนดให้ผู้เข้าร่วมค้ารายได้รายหนึ่งเป็นผู้เข้าร่วมค้าหลัก กิจารร่วมค้านั้นต้องใช้ผลงานของผู้เข้าร่วมค้าหลักรายเดียวเป็นผลงานของกิจารร่วมค้าที่ยื่นข้อเสนอ

สำหรับข้อตกลงฯ ที่ไม่ได้กำหนดให้ผู้เข้าร่วมค้ารายได้เป็นผู้เข้าร่วมค้าหลัก ผู้เข้าร่วมค้าทุกรายจะต้องมีคุณสมบัติครบถ้วนตามเงื่อนไขที่กำหนดไว้ในเอกสารเชิญชวน

๒.๑๒ ผู้ยื่นข้อเสนอต้องลงทะเบียนในระบบจัดซื้อจัดจ้างภาครัฐด้วยอิเล็กทรอนิกส์
(Electronic Government Procurement : e - GP) ของกรมบัญชีกลาง

๓. หลักฐานการยื่นข้อเสนอ

ผู้ยื่นข้อเสนอจะต้องเสนอเอกสารหลักฐานยื่นมาพร้อมกับการเสนอราคาทางระบบจัดซื้อจัดจ้างภาครัฐด้วยอิเล็กทรอนิกส์ โดยแยกเป็น ๒ ส่วน คือ

๓.๑ ส่วนที่ ๑ อายุงน้อยต้องมีเอกสารดังต่อไปนี้

(๑) ในกรณีผู้ยื่นข้อเสนอเป็นนิติบุคคล

(ก) ห้างหุ้นส่วนสามัญหรือห้างหุ้นส่วนจำกัด ให้ยื่นสำเนาหนังสือรับรองการจดทะเบียนนิติบุคคล บัญชีรายชื่อหุ้นส่วนผู้จัดการ ผู้มีอำนาจควบคุม (ถ้ามี) พร้อมทั้งรับรองสำเนาถูกต้อง ที่เปลี่ยนนิติบุคคล หนังสือบริคณห์สนธิ บัญชีรายชื่อกรรมการผู้จัดการ ผู้มีอำนาจควบคุม (ถ้ามี) และบัญชีผู้ถือหุ้นรายใหญ่ (ถ้ามี) พร้อมทั้งรับรองสำเนาถูกต้อง

(๒) ในกรณีผู้ยื่นข้อเสนอเป็นบุคคลธรรมดาริบุคคลที่ไม่ใช่นิติบุคคล ให้ยื่นสำเนาบัตรประจำตัวประชาชนของผู้นั้น สำเนาข้อตกลงที่แสดงถึงการเข้าเป็นหุ้นส่วน (ถ้ามี) สำเนาบัตรประจำตัวประชาชนของผู้เป็นหุ้นส่วน หรือสำเนาหนังสือเดินทางของผู้เป็นหุ้นส่วนที่มิได้ถือสัญชาติไทย พร้อมทั้งรับรองสำเนาถูกต้อง

(๓) ในกรณีผู้ยื่นข้อเสนอเป็นผู้ยื่นข้อเสนอร่วมกันในฐานะเป็นผู้ร่วมค้า ให้ยื่นสำเนาสัญญาของการเข้าร่วมค้า และเอกสารตามที่ระบุไว้ใน (๑) หรือ (๒) ของผู้ร่วมค้า แล้วแต่กรณี

(๔) เอกสารเพิ่มเติมอื่นๆ

(๔.๑) สำเนาใบทะเบียนพาณิชย์ พร้อมทั้งรับรองสำเนาถูกต้อง

(๔.๒) สำเนาใบทะเบียนภาษีมูลค่าเพิ่ม พร้อมทั้งรับรองสำเนาถูกต้อง (ถ้ามี)

(๕) บัญชีเอกสารส่วนที่ ๑ ทั้งหมดที่ได้ยื่นพร้อมกับการเสนอราคาทางระบบจัดซื้อจัดจ้างภาครัฐด้วยอิเล็กทรอนิกส์ ตามแบบในข้อ ๑.๗ (๑) โดยไม่ต้องแนบในรูปแบบ PDF File (Portable Document Format)

ทั้งนี้ เมื่อผู้ยื่นข้อเสนอดำเนินการแนบไฟล์เอกสารตามบัญชีเอกสารส่วนที่ ๑ ครบถ้วน ถูกต้องแล้ว ระบบจัดซื้อจัดจ้างภาครัฐด้วยอิเล็กทรอนิกส์จะสร้างบัญชีเอกสารส่วนที่ ๑ ตามแบบในข้อ ๑.๗ (๑) ให้โดยผู้ยื่นข้อเสนอไม่ต้องแนบบัญชีเอกสารส่วนที่ ๑ ตั้งกล่าวในรูปแบบ PDF File (Portable Document Format)

๓.๒ ส่วนที่ ๒ อายุงน้อยต้องมีเอกสารดังต่อไปนี้

(๑) ในกรณีที่ผู้ยื่นข้อเสนอของอمانาจให้บุคคลอื่นกระทำการแทนให้แนบทัน្ហสื่อของ
อمانาจซึ่งติดอากรแสตมป์ตามกฎหมาย โดยมีหลักฐานแสดงตัวตนของผู้มอบอمانาจและผู้รับมอบอمانาจ ทั้งนี้หาก
ผู้รับมอบอمانาจเป็นบุคคลธรรมดายังเป็นผู้ที่บรรลุนิติภาวะตามกฎหมายแล้วเท่านั้น

(๒) สำเนาหนังสือรับรองผลงานก่อสร้างพร้อมทั้งรับรองสำเนาถูกต้อง

(๓) สำเนาใบชี้นำเบียนผู้ประกอบการวิสาหกิจขนาดกลางและขนาดย่อม (SMEs)

(ถ้ามี)

(๔) บัญชีเอกสารส่วนที่ ๒ ทั้งหมดที่ได้ยื่นพร้อมกับการเสนอราคาทางระบบจัดซื้อจัด
จ้างภาครัฐด้วยอิเล็กทรอนิกส์ตามแบบในข้อ ๑.๗ (๒) โดยไม่ต้องแนบในรูปแบบ PDF File (Portable Document
Format)

ทั้งนี้ เมื่อผู้ยื่นข้อเสนอดำเนินการแนบไฟล์เอกสารตามบัญชีเอกสารส่วนที่ ๒ ครบถ้วน
ถูกต้องแล้ว ระบบจัดซื้อจัดจ้างภาครัฐด้วยอิเล็กทรอนิกส์จะสร้างบัญชีเอกสารส่วนที่ ๒ ตามแบบในข้อ ๑.๗ (๒) ให้
โดยผู้ยื่นข้อเสนอไม่ต้องแนบบัญชีเอกสารส่วนที่ ๒ ดังกล่าวในรูปแบบ PDF File (Portable Document Format)

๔. การเสนอราคา

๔.๑ ผู้ยื่นข้อเสนอต้องยื่นข้อเสนอ และเสนอราคาทางระบบจัดซื้อจัดจ้างภาครัฐด้วย
อิเล็กทรอนิกส์ตามที่กำหนดไว้ในเอกสารประกวดราคาอิเล็กทรอนิกส์นี้ โดยไม่มีเงื่อนไขใดๆ ทั้งสิ้น และจะต้องกรอก
ข้อความให้ถูกต้องครบถ้วน พร้อมทั้งหลักฐานแสดงตัวตนและทำการยืนยันตัวตนของผู้ยื่นข้อเสนอโดยไม่ต้องแนบใน
เสนอราคาในรูปแบบ PDF File (Portable Document Format)

๔.๒ ให้ผู้ยื่นข้อเสนอกรอกรายละเอียดการเสนอราคาในใบเสนอราคาตามแบบเอกสาร
ประกวดราคาจ้างก่อสร้างด้วยวิธีประกวดราคาอิเล็กทรอนิกส์ (e-bidding) ข้อ ๑.๒ ให้ครบถ้วนโดยไม่ต้องยื่นใบแจ้ง
ปริมาณงานและราคา และใบบัญชีรายการก่อสร้างในรูปแบบ PDF File (Portable Document Format)

ในการเสนอราคาให้เสนอราคาเป็นเงินบาทและเสนอราคาได้เพียงครั้งเดียวและราคา
เดียว โดยเสนอราคาร่วม หรือราคาต่อหน่วย หรือราคาต่อรายการ ตามเงื่อนไขที่ระบุไว้ท้ายใบเสนอราคาให้ถูกต้อง
ทั้งนี้ ราคาร่วมที่เสนอจะต้องตรงกันทั้งตัวเลขและตัวหนังสือ ถ้าตัวเลขและตัวหนังสือไม่ตรงกัน ให้ถือตัวหนังสือเป็น
สำคัญ โดยคิดราคาร่วมทั้งสิ้นซึ่งรวมค่าภาษีมูลค่าเพิ่ม ภาษีอากรอื่น และค่าใช้จ่ายทั้งปวงไว้แล้ว

ราคานี้จะต้องเสนอต่อไปอีก ๑๒๐ วัน ตั้งแต่วันเสนอราคาโดย
ภายในกำหนดยื่นราคา ผู้ยื่นข้อเสนอต้องรับผิดชอบราคาที่ตนได้เสนอไว้และจะถอนการเสนอราคามิได้

๔.๓ ผู้ยื่นข้อเสนอจะต้องเสนอกำหนดเวลาดำเนินการก่อสร้างแล้วเสร็จไม่เกิน ๗๐ วัน นับ
ถัดจากวันลงนามในสัญญาจ้างหรือจากวันที่ได้รับหนังสือแจ้งจาก องค์กรบริหารส่วนจังหวัดอุทัยธานี ให้เริ่มทำงาน

๔.๔ ก่อนเสนอราคา ผู้ยื่นข้อเสนอควรตรวจสอบร่างสัญญา แบบรูป และรายการละเอียด ฯลฯ ให้ถี่ถ้วนและเข้าใจเอกสารประกวดราคาจ้างอิเล็กทรอนิกส์ทั้งหมดเดียวกันที่จะตกลงยื่นข้อเสนอตามเงื่อนไขในเอกสารประกวดราคาจ้างอิเล็กทรอนิกส์

๔.๕ ผู้ยื่นข้อเสนอจะต้องยื่นข้อเสนอและเสนอราคาทางระบบจัดซื้อจัดจ้างภาครัฐด้วย อิเล็กทรอนิกส์ในวันที่ ระหว่างเวลา น. ถึง น. และเวลาในการเสนอราคาให้ถือตามเวลาของระบบจัดซื้อจัดจ้างภาครัฐด้วยอิเล็กทรอนิกส์เป็นเกณฑ์

เมื่อพ้นกำหนดเวลา yื่นข้อเสนอและเสนอราคาแล้ว จะไม่รับเอกสารการยื่นข้อเสนอและเสนอราคาใดๆ โดยเด็ดขาด

๔.๖ ผู้ยื่นข้อเสนอต้องจัดทำเอกสารสำหรับใช้ในการเสนอราคainรูปแบบไฟล์เอกสารประเภท PDF File (Portable Document Format) โดยผู้ยื่นข้อเสนอต้องเป็นผู้รับผิดชอบตรวจสอบความครบถ้วน ถูกต้อง และชัดเจนของเอกสาร PDF File ก่อนที่จะยื่นยันการเสนอราคา แล้วจึงส่งข้อมูล (Upload) เพื่อเป็นการเสนอราคาให้แก่องค์การบริหารส่วนจังหวัดอุทัยธานี ผ่านทางระบบจัดซื้อจัดจ้างภาครัฐด้วยอิเล็กทรอนิกส์

๔.๗ คณะกรรมการพิจารณาผลการประกวดราคาอิเล็กทรอนิกส์จะดำเนินการตรวจสอบคุณสมบัติของผู้ยื่นข้อเสนอแต่ละรายว่า เป็นผู้ยื่นข้อเสนอที่มีผลประโยชน์ร่วมกันกับผู้ยื่นข้อเสนอรายอื่นตามข้อ ๑.๖ (๑) หรือไม่ หากปรากฏว่าผู้ยื่นข้อเสนอรายใดเป็นผู้ยื่นข้อเสนอที่มีผลประโยชน์ร่วมกันกับผู้ยื่นข้อเสนอรายอื่น คณะกรรมการฯ จะตัดรายชื่อผู้ยื่นข้อเสนอราคาที่มีผลประโยชน์ร่วมกันนั้นออกจากเป็นผู้ยื่นข้อเสนอ

หากปรากฏต่อคณะกรรมการพิจารณาผลการประกวดราคาอิเล็กทรอนิกส์ว่า ก่อนหรือในขณะที่ มีการพิจารณาข้อเสนอ มีผู้ยื่นข้อเสนอรายได้กระทำการอันเป็นการขัดขวางการแข่งขันอย่างเป็นธรรมตามข้อ ๑.๖ (๒) และคณะกรรมการฯ เชื่อว่ามีการกระทำการอันเป็นการขัดขวางการแข่งขันอย่างเป็นธรรม คณะกรรมการฯ จะตัดรายชื่อผู้ยื่นข้อเสนอรายนั้นออกจากเป็นผู้ยื่นข้อเสนอ และองค์การบริหารส่วนจังหวัดอุทัยธานี จะพิจารณาลงโทษผู้ยื่นข้อเสนอดังกล่าวเป็นผู้ทึ้งงาน เว้นแต่ องค์การบริหารส่วนจังหวัดอุทัยธานี จะพิจารณาเห็นว่าผู้ยื่นข้อเสนอรายนั้น มิใช่เป็นผู้ริเริ่มให้มีการกระทำการดังกล่าวและได้ให้ความร่วมมือเป็นประโยชน์ต่อการพิจารณาขององค์การบริหารส่วนจังหวัดอุทัยธานี

๔.๘ ผู้ยื่นข้อเสนอจะต้องปฏิบัติ ดังนี้

(๑) ปฏิบัติตามเงื่อนไขที่ระบุไว้ในเอกสารประกวดราคาอิเล็กทรอนิกส์

(๒) ราคานี้เสนอจะต้องเป็นราคานี้รวมภาษีมูลค่าเพิ่ม และภาษีอื่นๆ (ถ้ามี) รวมค่าใช้จ่ายทั้งปวงไว้ด้วยแล้ว

(๓) ผู้ยื่นข้อเสนอจะต้องลงทะเบียนเพื่อเข้าสู่ระบบwanการเสนอราคา ตามวัน เวลา ที่กำหนด

(๔) ผู้ยื่นข้อเสนอจะถอนการเสนอราคาที่เสนอแล้วไม่ได้

(๕) ผู้ยื่นข้อเสนอต้องศึกษาและทำความเข้าใจในระบบและวิธีการเสนอราคាតัววิธี

ประการราคาอิเล็กทรอนิกส์ ของกรมบัญชีกลางที่แสดงไว้ในเว็บไซต์ www.gprocurement.go.th

๔.๙ ผู้ยื่นข้อเสนอที่เป็นผู้ชนะการเสนอราคายังต้องจัดทำแผนการใช้พัสดุที่ผลิตภายนในประเทศไทย และแผนการใช้เหลือที่ผลิตภายนในประเทศไทย โดยยื่นให้หน่วยงานของรัฐภายใน ๖๐ วัน นับตั้งจากวันลงนามในสัญญา

๕. หลักเกณฑ์และสิทธิในการพิจารณา

๕.๑ การพิจารณาผลการยื่นข้อเสนอประการราคาอิเล็กทรอนิกส์ครั้งนี้ องค์การบริหารส่วนจังหวัดอุทัยธานีจะพิจารณาตัดสินโดยใช้หลักเกณฑ์ ราคา

๕.๒ การพิจารณาผู้ชนะการยื่นข้อเสนอ

กรณีใช้หลักเกณฑ์ราคาในการพิจารณาผู้ชนะการยื่นข้อเสนอ องค์การบริหารส่วนจังหวัดอุทัยธานี จะพิจารณาจาก ราคาร่วม

๕.๓ หากผู้ยื่นข้อเสนอรายใดมีคุณสมบัติไม่ถูกต้องตามข้อ ๒ หรือยื่นหลักฐานการยื่นข้อเสนอไม่ถูกต้อง หรือไม่ครบถ้วนตามข้อ ๓ หรือยื่นข้อเสนอไม่ถูกต้องตามข้อ ๔ แล้ว คณะกรรมการพิจารณาผล การประการราคาอิเล็กทรอนิกส์จะไม่รับพิจารณาข้อเสนอของผู้ยื่นข้อเสนอรายนั้น เว้นแต่ผู้ยื่นข้อเสนอรายได้เสนอเอกสารทางเทคนิคหรือรายละเอียดคุณลักษณะเฉพาะของพัสดุที่จะจ้างไม่ครบถ้วน หรือเสนอรายละเอียดแตกต่างไปจากเงื่อนไขที่องค์การบริหารส่วนจังหวัดอุทัยธานีกำหนดไว้ในประกาศและเอกสารประการราคาอิเล็กทรอนิกส์ ในส่วนที่มิใช่สาระสำคัญและความแตกต่างนั้น ไม่มีผลทำให้เกิดการได้เปรียบเสียเปรียบต่อผู้ยื่นข้อเสนอรายอื่น หรือเป็นการผิดพลาดเล็กน้อย คณะกรรมการฯ อาจพิจารณาผ่อนปรนการตัดสิทธิผู้ยื่นข้อเสนอรายนั้น

๕.๔ องค์การบริหารส่วนจังหวัดอุทัยธานีสงวนสิทธิ์ไม่พิจารณาข้อเสนอของผู้ยื่นข้อเสนอโดยไม่มีการผ่อนผัน ในกรณีดังต่อไปนี้

(๑) ไม่ปรากฏชื่อผู้ยื่นข้อเสนอรายนั้นในบัญชีรายชื่อผู้รับเอกสารประการราคา อิเล็กทรอนิกส์ทางระบบจัดซื้อจัดจ้างด้วยอิเล็กทรอนิกส์ หรือบัญชีรายชื่อผู้ซื้อเอกสารประการราคาอิเล็กทรอนิกส์ ทางระบบจัดซื้อจัดจ้างด้วยอิเล็กทรอนิกส์ ขององค์การบริหารส่วนจังหวัดอุทัยธานี

(๒) ไม่กรอกชื่อผู้ยื่นข้อเสนอในการเสนอราคาทางระบบจัดซื้อจัดจ้างด้วย อิเล็กทรอนิกส์

(๓) เสนอรายละเอียดแตกต่างไปจากเงื่อนไขที่กำหนดในเอกสารประการราคา อิเล็กทรอนิกส์ที่เป็นสาระสำคัญ หรือมีผลทำให้เกิดความได้เปรียบเสียเปรียบแก่ผู้ยื่นข้อเสนอรายอื่น

๕.๕ 在การตัดสินการประการราคาอิเล็กทรอนิกส์หรือในการทำสัญญา คณะกรรมการพิจารณาผลการประการราคาอิเล็กทรอนิกส์หรือองค์การบริหารส่วนจังหวัดอุทัยธานี มีสิทธิให้ผู้ยื่นข้อเสนอซึ่งขอ

เห็นจะริงเพิ่มเติมได้ องค์การบริหารส่วนจังหวัดอุทัยธานีมีสิทธิที่จะไม่รับข้อเสนอ ไม่รับราคา หรือไม่ทำสัญญา หากข้อเห็นจะริงดังกล่าวไม่เหมาะสมหรือไม่ถูกต้อง

๔.๖ องค์การบริหารส่วนจังหวัดอุทัยธานีทรงไว้วางใจที่จะไม่รับราคาย่ำสุด หรือราคานี้ ราคาได้ หรือราคาที่เสนอหั่นหมัดก็ได้ และอาจพิจารณาเลือกจ้างในจำนวน หรือขนาด หรือเฉพาะรายการหนึ่งรายการใด หรืออาจจะยกเลิก การประกวดราคาก่อสร้างโดยไม่พิจารณาจัดจ้างเลยก็ได้ สุดแต่จะพิจารณา หันนี้ เพื่อประโยชน์ของทางราชการเป็นสำคัญ และให้อ้วกว่าการตัดสินขององค์การบริหารส่วนจังหวัดอุทัยธานีเป็นเด็ดขาดผู้ยื่นข้อเสนอจะเรียกร้องค่าใช้จ่าย หรือค่าเสียหายใดๆ มิได้ รวมทั้ง องค์การบริหารส่วนจังหวัดอุทัยธานีจะพิจารณา ยกเลิกการประกวดราคาก่อสร้างโดยไม่ระบุผู้ยื่นข้อเสนอเป็นผู้ทั้งงาน ไม่ว่าจะเป็นผู้ยื่นข้อเสนอที่ได้รับการคัดเลือกหรือไม่ก็ตาม หากมีเหตุที่เชื่อถือได้ว่า y ข้อเสนอกระทำการโดยไม่สุจริต เช่น การเสนอเอกสารอันเป็นเท็จ หรือใช้ชื่อบุคคลธรรมด้า หรือนิติบุคคลอื่นมาเสนอราคางาน เป็นต้น

ในการนี้ที่ผู้ยื่นข้อเสนอรายที่เสนอราคาย่ำสุด เสนอราคาย่ำสุดตามที่ได้ว่าไม่อาจดำเนินงานตามเอกสารประกวดราคาก่อสร้างโดยไม่ระบุผู้ยื่นข้อเสนอ คณะกรรมการพิจารณาผลการประกวดราคาก่อสร้างโดยไม่ระบุผู้ยื่นข้อเสนอ องค์การบริหารส่วนจังหวัดอุทัยธานี จะให้ผู้ยื่นข้อเสนออนันนี้แจ้งและแสดงหลักฐานที่ทำให้เชื่อได้ว่าผู้ยื่นข้อเสนอ สามารถดำเนินงานตามเอกสารประกวดราคาก่อสร้างโดยไม่ระบุผู้ยื่นข้อเสนอให้เสร็จสมบูรณ์ หากคำชี้แจงไม่เป็นที่รับฟังได้ องค์การบริหารส่วนจังหวัดอุทัยธานี มีสิทธิที่จะไม่รับข้อเสนอหรือไม่รับราคาก่อสร้างโดยไม่ระบุผู้ยื่นข้อเสนอรายนั้น ทั้งนี้ผู้ยื่นข้อเสนอตั้งกล่าวไม่มีสิทธิเรียกร้องค่าใช้จ่ายหรือค่าเสียหายใดๆ จากองค์การบริหารส่วนจังหวัดอุทัยธานี

๔.๗ ก่อนลงนามในสัญญา องค์การบริหารส่วนจังหวัดอุทัยธานี อาจประกาศยกเลิกการประกวดราคาก่อสร้างโดยไม่ระบุผู้ยื่นข้อเสนอที่เข้าลักษณะผู้ยื่นข้อเสนอที่คณะกรรมการประกวดราคาก่อสร้างโดยไม่ระบุผู้ยื่นข้อเสนอที่ได้รับการคัดเลือกมีผลประโยชน์ร่วมกัน หรือมีส่วนได้เสียกับผู้ยื่นข้อเสนอรายอื่น หรือขัดขวางการแข่งขันอย่างเป็นธรรม หรือสมยอมกันกับผู้ยื่นข้อเสนอรายอื่น หรือเจ้าหน้าที่ในการเสนอราคา หรือส่อว่ากระทำการทุจริตอื่นใดในการเสนอราคา

๔.๘ หากผู้ยื่นข้อเสนอซึ่งเป็นผู้ประกอบการ SMEs เสนอราคาก่อสร้างย่ำสุดของผู้ยื่นข้อเสนอรายอื่นที่ไม่เกินร้อยละ ๑๐ ให้หน่วยงานของรัฐจัดซื้อจัดจ้างจากผู้ประกอบการ SMEs ดังกล่าว โดยจัดเรียงลำดับผู้ยื่นข้อเสนอซึ่งเป็นผู้ประกอบการ SMEs ซึ่งเสนอราคาก่อสร้างย่ำสุดของผู้ยื่นข้อเสนอรายอื่นไม่เกินร้อยละ ๑๐ ที่จะเรียกมาทำสัญญามิได้กิน ๓ ราย

ผู้ยื่นข้อเสนอที่เป็นกิจการร่วมค้าที่จะได้สิทธิตามวรรคหนึ่ง ผู้เข้าร่วมค้าทุกรายจะต้องเป็นผู้ประกอบการ SMEs

๔.๙ หากผู้ยื่นข้อเสนอซึ่งมิใช่ผู้ประกอบการ SMEs แต่เป็นบุคคลธรรมด้าที่ถือสัญชาติไทย หรือนิติบุคคลที่จัดตั้งขึ้นตามกฎหมายไทยเสนอราคาก่อสร้างย่ำสุดของผู้ยื่นข้อเสนอซึ่งเป็นบุคคลธรรมด้าที่มิได้ถือ

สัญชาติไทยหรือนิติบุคคลที่จัดตั้งขึ้นตามกฎหมายของต่างประเทศไม่เกินร้อยละ ๓ ให้หน่วยงานของรัฐจัดซื้อหรือจัดจ้างจากผู้ยื่นข้อเสนอซึ่งเป็นบุคคลธรรมดายี่ห้อสัญชาติไทยหรือนิติบุคคลที่จัดตั้งขึ้นตามกฎหมายไทยดังกล่าว

ผู้ยื่นข้อเสนอที่เป็นกิจการร่วมค้าที่จะได้สิทธิตามวรรคหนึ่ง ผู้เข้าร่วมค้าทุกรายจะต้องเป็นผู้ประกอบการที่เป็นบุคคลธรรมดายี่ห้อสัญชาติไทยหรือนิติบุคคลที่จัดตั้งขึ้นตามกฎหมายไทย

๖. การทำสัญญาจ้างก่อสร้าง

ผู้ชนะการประกวดราคาอิเล็กทรอนิกส์จะต้องทำสัญญาจ้างตามแบบสัญญา ดังระบุในข้อ ๑.๓ หรือทำข้อตกลงเป็นหนังสือกับองค์การบริหารส่วนจังหวัดอุทัยธานี ภายใน ๗ วัน นับถัดจากวันที่ได้รับแจ้ง และจะต้องวางหลักประกันสัญญาเป็นจำนวนเงินเท่ากับร้อยละ ๕ ของราคาก่อจ้างที่ประกวดราคาอิเล็กทรอนิกส์ ให้องค์การบริหารส่วนจังหวัดอุทัยธานียึดถือไว้ในขณะทำสัญญาโดยใช้หลักประกันอย่างหนึ่งอย่างใด ดังต่อไปนี้

๖.๑ เงินสด

๖.๒ เช็ครหัสภาพที่ธนาคารเขียนสั่งจ่าย ซึ่งเป็นเช็ครหัสภาพท่องวันที่ที่ใช้เช็ครหัสภาพทั้งนั้น ชำระต่อเจ้าหน้าที่ในวันทำสัญญา หรือก่อนวันนั้นไม่เกิน ๓ วันทำการ

๖.๓ หนังสือค้ำประกันของธนาคารภายในประเทศไทย ตามตัวอย่างที่คณะกรรมการนโยบายกำหนด ดังระบุในข้อ ๑.๔ (๑) หรือจะเป็นหนังสือค้ำประกันอิเล็กทรอนิกส์ตามวิธีการที่กรมบัญชีกลางกำหนด

๖.๔ หนังสือค้ำประกันของบริษัทเงินทุน หรือบริษัทเงินทุนหลักทรัพย์ที่ได้รับอนุญาตให้ประกอบกิจการเงินทุนเพื่อการพาณิชย์และประกอบธุรกิจค้ำประกันตามประกาศของธนาคารแห่งประเทศไทย ตามรายชื่อบริษัทเงินทุนที่ธนาคารแห่งประเทศไทยแจ้งเวียนให้ทราบ โดยอนุโลมให้ใช้ตามตัวอย่างหนังสือค้ำประกันของธนาคารที่คณะกรรมการนโยบายกำหนด ดังระบุในข้อ ๑.๔ (๑)

๖.๕ พันธบตรรัฐบาลไทย

หลักประกันนี้จะคืนให้ โดยไม่มีดอกเบี้ยภายใน ๑๕ วันนับถัดจากวันที่ผู้ชนะการประกวดราคาอิเล็กทรอนิกส์ (ผู้รับจ้าง) พ้นจากข้อผูกพันตามสัญญาจ้างแล้ว

๗. ค่าจ้างและการจ่ายเงิน

องค์การบริหารส่วนจังหวัดอุทัยธานีจะจ่ายค่าจ้างซึ่งได้รวมภาษีมูลค่าเพิ่ม ตลอดจนภาษีอื่น ๆ และค่าใช้จ่ายทั้งปวงแล้ว โดยถือราคาเหมาร่วมเป็นเกณฑ์ และกำหนดการจ่ายเงินเป็น จำนวน ๒ งวด ดังนี้

งวดที่ ๑ เป็นจำนวนเงินในอัตราร้อยละ ๑๙ ของค่าจ้าง เมื่อผู้รับจ้างได้ปฏิบัติงาน ท่องกลม ค่อนกรีตเสริมเหล็ก งานรองพื้นทางและพื้นทางเสริจเรียบร้อย ให้แล้วเสร็จภายใน ๓๕ วัน

งวดที่ ๒ (งวดสุดท้าย) เป็นจำนวนเงินในอัตราร้อยละ ๘๑ ของค่าจ้าง เมื่อผู้รับจ้างได้ปฏิบัติงานผิวทาง งานไฟล์ทาง และงานอื่น ๆ ตามแบบรูปรายการแล้วเสร็จทั้งหมด เรียบร้อย ถูกต้อง ครบถ้วน พร้อมชนบ้ายาย เครื่องจักรออกจากสถานที่ก่อสร้าง และทำสถานที่ก่อสร้างให้สะอาดเรียบร้อยตามที่กำหนดไว้ในสัญญา

๔. อัตราค่าปรับ

ค่าปรับตามสัญญาจ้างแบบท้ายเอกสารประกวดราคาอิเล็กทรอนิกส์นี้ หรือข้อตกลงจ้างเป็นหนังสือจะกำหนด ดังนี้

๔.๑ กรณีที่ผู้รับจ้างนำงานที่รับจ้างไปจ้างช่วงให้ผู้อื่นทำอีกทอดหนึ่งโดยไม่ได้รับอนุญาตจากองค์กรบริหารส่วนจังหวัดอุทัยธานี จะกำหนดค่าปรับสำหรับการฝ่าฝืนดังกล่าวเป็นจำนวนร้อยละ ๑๐.๐๐ ของวงเงินของงานจ้างช่วงนั้น

๔.๒ กรณีที่ผู้รับจ้างปฏิบัติผิดสัญญาจ้างก่อสร้าง นอกเหนือจากข้อ ๔.๑ จะกำหนดค่าปรับเป็นรายวันเป็นจำนวนเงินตัวในอัตราร้อยละ ๐.๒๕ ของราคางานจ้าง

๕. การรับประกันความชำรุดบกพร่อง

ผู้ชนะการประกวดราคาอิเล็กทรอนิกส์ซึ่งได้ทำสัญญาจ้าง ตามแบบ ดังระบุในข้อ ๑.๓ หรือข้อ ๑๗ ตกลงจ้างเป็นหนังสือแล้วแต่กรณี จะต้องรับประกันความชำรุดบกพร่องของงานจ้างที่เกิดขึ้นภายในระยะเวลา ไม่น้อยกว่า ๒ ปี นับถัดจากวันที่องค์กรบริหารส่วนจังหวัดอุทัยธานีได้รับมอบงาน โดยต้องรับผิดชอบซ่อมแซมแก้ไขให้ใช้การได้ดีดังเดิมภายใน ๑๕ วัน นับถัดจากวันที่ได้รับแจ้งความชำรุดบกพร่อง

๖. ข้อสงวนสิทธิในการยื่นข้อเสนอและอื่น ๆ

๖.๑ เงินค่าจ้างสำหรับงานจ้างครั้งนี้ ได้มาจากการเงินงบประมาณประจำปี พ.ศ. ๒๕๖๖

การลงนามในสัญญาจะกระทำได้ต่อเมื่อ องค์กรบริหารส่วนจังหวัดอุทัยธานีมีเงินงบประมาณเพียงพอที่จะดำเนินการได้แล้วเท่านั้น

ราคากลางของงานก่อสร้างในการประกวดราคากรั้งนี้เป็นเงินทั้งสิ้น

๑,๓๗,๖๒๗.๙๘ บาท (หนึ่งล้านหนึ่งแสนเจ็ดหมื่นสองพันหกร้อยยี่สิบเจ็ดบาทเก้าสิบแปดสตางค์)

๖.๒ เมื่อองค์กรบริหารส่วนจังหวัดอุทัยธานีได้คัดเลือกผู้ยื่นข้อเสนอรายได้ให้เป็นผู้รับจ้าง และได้ตกลงจ้าง ตามการประกวดราคาอิเล็กทรอนิกส์แล้ว ถ้าผู้รับจ้างจะต้องสั่งหรือนำสิ่งของมาเพื่องานจ้างดังกล่าว เข้ามายกต่างประเทศ และของนั้นต้องนำเข้ามาโดยทางเรือในส่วนทางที่มีเรือไทยเดินอยู่ และสามารถให้บริการรับขน ได้ตามที่รัฐมนตรีว่าการกระทรวงคมนาคมประกาศกำหนด ผู้ยื่นข้อเสนอซึ่งเป็นผู้รับจ้างจะต้องปฏิบัติตามกฎหมายว่าด้วยการส่งเสริมการพาณิชยนาวี ดังนี้

(๑) แจ้งการสั่งหรือนำสิ่งของดังกล่าวเข้ามายกต่างประเทศต่อกรมเจ้าท่า ภายใน ๗ วัน นับตั้งแต่วันที่ผู้รับจ้างสั่งหรือซื้อของจากต่างประเทศ เว้นแต่เป็นของที่รัฐมนตรีว่าการกระทรวงคมนาคมประกาศยกเว้นให้บรรทุกโดยเรืออื่นได้

(๒) จัดการให้สิ่งของดังกล่าวบรรทุกโดยเรือไทย หรือเรือที่มีสิทธิเช่นเดียวกับเรือไทย จำกัดประจำประเทศมายังประเทศไทย เว้นแต่จะได้รับอนุญาตจากกรมเจ้าท่า ให้บรรทุกสิ่งของนั้น โดยเรืออื่นที่ไม่ใช่เรือ

ไทย ซึ่งจะต้องได้รับอนุญาตเข่นนั้นก่อนบรรทุกของลงเรืออื่น หรือเป็นของที่รัฐมนตรีว่าการกระทรวงคมนาคม
ประกาศยกเว้นให้บรรทุกโดยเรืออื่น

(๓) ในกรณีที่ไม่ปฏิบัติตาม (๑) หรือ (๒) ผู้รับจ้างจะต้องรับผิดตามกฎหมายว่าด้วย
การส่งเสริมการพาณิชยนาวี

๑๐.๓ ผู้ยื่นข้อเสนอซึ่งองค์การบริหารส่วนจังหวัดอุทัยธานีได้คัดเลือกแล้ว ไม่ไปทำสัญญาหรือ
ข้อตกลงจ้างเป็นหนังสือภายใต้กำหนดดังระบุไว้ในข้อ ๗ องค์การบริหารส่วนจังหวัดอุทัยธานีจะรับหลักประกัน
การยื่นข้อเสนอ หรือเรียกร้องจากผู้อุทกนังสือค้ำประกัน การยื่นข้อเสนอทันที และอาจพิจารณาเรียกร้องให้ชดใช้
ความเสียหายอื่น (ถ้ามี) รวมทั้งจะพิจารณาให้เป็นผู้ทิ้งงาน ตามระเบียบกระทรวงการคลังว่าด้วยการจัดซื้อจัดจ้างและ
การบริหารพัสดุภาครัฐ

๑๐.๔ องค์การบริหารส่วนจังหวัดอุทัยธานีสงวนสิทธิ์ที่จะแก้ไขเพิ่มเติมเงื่อนไข หรือข้อกำหนด
ในแบบสัญญาหรือข้อตกลงจ้างเป็นหนังสือให้เป็นไปตามความเห็นของสำนักงานอัยการสูงสุด (ถ้ามี)

๑๐.๕ ในกรณีที่เอกสารแนบท้ายเอกสารประกวดราคาอิเล็กทรอนิกส์นี้ มีความขัดหรือแย้งกัน
ผู้ยื่นข้อเสนอจะต้องปฏิบัติตามคำวินิจฉัยขององค์การบริหารส่วนจังหวัดอุทัยธานี คำวินิจฉัยดังกล่าวให้ถือเป็นที่สุด
และผู้ยื่นข้อเสนอไม่มีสิทธิเรียกร้องค่าใช้จ่ายใดๆ เพิ่มเติม

๑๐.๖ องค์การบริหารส่วนจังหวัดอุทัยธานี อาจประกาศยกเลิกการจัดซื้อในกรณีต่อไปนี้ได้
โดยที่ผู้ยื่นข้อเสนอจะเรียกร้องค่าเสียหายใดๆ จากองค์การบริหารส่วนจังหวัดอุทัยธานีไม่ได้

(๑) องค์การบริหารส่วนจังหวัดอุทัยธานีไม่ได้รับการจัดสรรเงินที่จะใช้ในการจัดซื้อ
หรือได้รับจัดสรรแต่ไม่เพียงพอที่จะทำการจัดซื้อครั้งนี้ต่อไป

(๒) มีการกระทำที่เข้าลักษณะผู้ยื่นข้อเสนอที่ขนำการจัดซื้อหรือที่ได้รับการคัดเลือกมี
ผลประโยชน์ร่วมกัน หรือมีส่วนได้เสียกับผู้ยื่นข้อเสนอรายอื่น หรือขัดขวางการแข่งขันอย่างเป็นธรรมหรือสมยอมกัน
กับผู้ยื่นข้อเสนอรายอื่น หรือเจ้าหน้าที่ในการเสนอราคา หรือส่อว่ากระทำการทุจริตอื่นในการเสนอราคา

(๓) การทำการจัดซื้อครั้งนี้ต่อไปอาจก่อให้เกิดความเสียหายแก่องค์การบริหารส่วน
จังหวัดอุทัยธานี หรือกระทบต่อประโยชน์สาธารณะ

(๔) กรณีอื่นในท่านองเดียวกับ (๑) (๒) หรือ (๓) ตามที่กำหนดในกฎกระทรวงซึ่งออก
ตามความในกฎหมายว่าด้วยการจัดซื้อจัดจ้างและการบริหารพัสดุภาครัฐ

๑๑. การปรับราคาค่างานก่อสร้าง

การปรับราคาค่างานก่อสร้างตามสูตรการปรับราคาดังระบุในข้อ ๑.๕ จะนำมาใช้ในกรณีที่ ค่า
งานก่อสร้างลดลงหรือเพิ่มขึ้น โดยวิธีการต่อไปนี้

ตามเงื่อนไข หลักเกณฑ์ สูตรและวิธีคำนวณที่ใช้กับสัญญาแบบปรับราคาได้ตามมติคณะรัฐมนตรี

เมื่อวันที่ ๒๒ สิงหาคม ๒๕๖๒ เรื่อง การพิจารณาข่ายเหลือผู้ประกอบอาชีพงานก่อสร้าง ตามหนังสือสำเนาเลขธิกการ
คณารัฐมนตรี ที่ นร ๐๒๐๓/ว ๑๐๙ ลงวันที่ ๒๔ สิงหาคม ๒๕๖๒

สูตรการปรับราคา (สูตรค่า K) จะต้องคงที่ที่ระดับที่กำหนดไว้ในวันแล้วเสร็จตามที่กำหนดไว้ใน
สัญญา หรือภายในระยะเวลาที่องค์การบริหารส่วนจังหวัดอุทัยธานีได้ขยายออกไป โดยจะใช้สูตรของทางราชการที่ได้
ระบุในข้อ ๑.๕

๑๒. มาตรฐานฝีมือช่าง

เมื่อองค์การบริหารส่วนจังหวัดอุทัยธานีได้คัดเลือกผู้ยื่นข้อเสนอรายได้ให้เป็นผู้รับจ้างและได้
ตกลงจ้างก่อสร้างตามประกาศนี้แล้ว ผู้ยื่นข้อเสนอจะต้องตกลงว่าในการปฏิบัติงานก่อสร้างดังกล่าว ผู้ยื่นข้อเสนอจะ
ต้องมีและใช้ผู้ฝ่ายการทดสอบ มาตรฐานฝีมือช่างหรือผู้ฝ่ายการทดสอบมาตรฐานฝีมือช่างจาก คณะกรรมการ
กำหนดมาตรฐานและทดสอบฝีมือแรงงานหรือสถาบันของทางราชการอื่นหรือสถาบันของเอกชนที่ทางราชการรับรอง
หรือผู้มีวุฒิบัตรระดับ ปวช. ปวส. และปวท. หรือเทียบเท่าจากสถาบันการศึกษาที่ ก.พ. รับรองให้เข้ารับราชการได้ ใน
อัตราไม่ต่ำกว่าร้อยละ ๑๐ ของแต่ละ สาขาช่างแต่จะต้องมีจำนวนช่างอย่างน้อย ๑ คน ในแต่ละสาขาช่าง ดังต่อไปนี้

๑๒.๑ วิศวกรโยธา

๑๒.๒ ช่างก่อสร้าง/ช่างโยธา

๑๓. การปฏิบัติตามกฎหมายและระเบียบ

ในระหว่างระยะเวลาการก่อสร้าง ผู้ยื่นข้อเสนอที่ได้รับการคัดเลือกให้เป็นผู้รับจ้างต้องปฏิบัติ
ตามหลักเกณฑ์ที่กฎหมายและระเบียบได้กำหนดไว้โดยเคร่งครัด

๑๔. การประเมินผลการปฏิบัติงานของผู้ประกอบการ

องค์การบริหารส่วนจังหวัดอุทัยธานี สามารถนำผลการปฏิบัติงานแล้วเสร็จตามสัญญาของผู้ยื่น
ข้อเสนอที่ได้รับการคัดเลือกให้เป็นผู้รับจ้างเพื่อนำมาประเมินผลการปฏิบัติงานของผู้ประกอบการ

ทั้งนี้ หากผู้ยื่นข้อเสนอที่ได้รับการคัดเลือกไม่ผ่านเกณฑ์ที่กำหนดจะถูกระงับการยื่นข้อเสนอหรือ^๑
ทำสัญญากับองค์การบริหารส่วนจังหวัดอุทัยธานี ไว้ชั่วคราว

องค์การบริหารส่วนจังหวัดอุทัยธานี

(นายเดช นุยปรี)

นายกองค์การบริหารส่วนจังหวัดอุทัยธานี

มกราคม ๒๕๖๒

บทนิยาม

“ผู้เสนอราคาที่มีผลประโยชน์ร่วมกัน” หมายความว่า บุคคลธรรมดาหรือนิติบุคคล ที่เข้าเสนอราคายื่นในการประกวดราคาซื้อของรัฐ เป็นผู้มีส่วนได้เสียไม่ว่าโดยทางตรงหรือทางอ้อมใน กิจการของบุคคลธรรมดาหรือนิติบุคคลอื่นที่เข้าเสนอราคายื่นในการประกวดราคาซื้อของรัฐใน คราวเดียวกัน

การมีส่วนได้เสียไม่ว่าโดยทางตรงหรือทางอ้อมของบุคคลธรรมดาหรือนิติบุคคลดังกล่าว ข้างต้น ได้แก่การที่บุคคลธรรมดาหรือนิติบุคคลดังกล่าวมีความสัมพันธ์กันในลักษณะดังต่อไปนี้

(๑) มีความสัมพันธ์กันในเชิงบริหาร โดยผู้จัดการ หุ้นส่วนผู้จัดการ กรรมการผู้จัดการ ผู้บริหาร หรือผู้มีอำนาจในการดำเนินงานในกิจการของบุคคลธรรมดาหรือของนิติบุคคลรายหนึ่ง มีอำนาจหรือสามารถใช้อำนาจในการบริหารจัดการกิจการของบุคคลธรรมดาหรือของนิติบุคคล อีกรายหนึ่งหรือหลายราย มีอำนาจหรือสามารถใช้อำนาจในการบริหารจัดการกิจการของบุคคล ธรรมดาหรือของนิติบุคคลอีกรายหนึ่งหรือหลายราย ที่เสนอราคาให้แก่กรมในการประกวดราคาซื้อ ครั้งนี้

(๒) มีความสัมพันธ์กันในเชิงทุน โดยผู้เป็นหุ้นส่วนในห้างหุ้นส่วนสามัญ หรือผู้เป็น หุ้นส่วนไม่จำกัดความรับผิดในห้างหุ้นส่วนจำกัด หรือผู้ถือหุ้นรายใหญ่ในบริษัทจำกัดหรือบริษัท มหาชนจำกัด เป็นหุ้นส่วนในห้างหุ้นส่วนสามัญหรือห้างหุ้นส่วนจำกัด หรือเป็นผู้ถือหุ้นรายใหญ่ในบริษัท จำกัดหรือบริษัทมหาชนจำกัด อีกรายหนึ่งหรือหลายรายที่เสนอราคาให้แก่กรมในการประกวดราคาซื้อ ครั้งนี้

คำว่า “ผู้ถือหุ้นรายใหญ่” ให้หมายความว่า ผู้ถือหุ้นซึ่งถือหุ้นเกินกว่าร้อยละยี่สิบห้าใน กิจการนั้น หรือในอัตราอื่นตามที่คณะกรรมการฯ กำหนด ด้วยการพัสดุเห็นสมควรประกาศกำหนดสำหรับกิจการ บางประเภทหรือบางขนาด

(๓) มีความสัมพันธ์กันในลักษณะไขว้กันระหว่าง (๑) และ (๒) โดยผู้จัดการ หุ้นส่วนผู้จัดการ กรรมการผู้จัดการ ผู้บริหาร หรือผู้มีอำนาจในการดำเนินงานในกิจการของบุคคลธรรมดาหรือของ นิติบุคคลรายหนึ่ง เป็นหุ้นส่วนในห้างหุ้นส่วนสามัญหรือห้างหุ้นส่วนจำกัด หรือเป็นผู้ถือหุ้นรายใหญ่ใน บริษัทจำกัดหรือบริษัทมหาชนจำกัด อีกรายหนึ่งหรือหลายรายที่เข้าเสนอราคาให้แก่กรม ใน การประกวดราคาซื้อครั้งนี้ หรือในนัยกลับกัน

การดำเนินตัวแทน การเป็นหุ้นส่วน หรือเข้าถือหุ้นดังกล่าวข้างต้นของคู่สมรส หรือบุตร ที่ยังไม่บรรลุนิติภาวะของบุคคลใน (๑) (๒) หรือ (๓) ให้ถือว่าเป็นการดำเนินตัวแทน การเป็นหุ้นส่วน หรือการถือหุ้นของบุคคลดังกล่าว

ในกรณีบุคคลได้ใช้ชื่อบุคคลอื่นเป็นผู้จัดการ หุ้นส่วนผู้จัดการ กรรมการผู้จัดการ ผู้บริหาร ผู้เป็นหุ้นส่วนหรือผู้ถือหุ้นโดยที่ตนเองเป็นผู้ใช้อำนาจในการบริหารที่แท้จริง หรือเป็นหุ้นส่วน หรือผู้ถือหุ้นที่แท้จริงของห้างหุ้นส่วน หรือบริษัทจำกัด หรือบริษัทมหาชนจำกัด แล้วแต่กรณี และห้างหุ้นส่วน หรือบริษัทจำกัดหรือบริษัทมหาชนจำกัดที่เกี่ยวข้อง ได้เสนอราคาให้แก่กรมในการประกวด ราคาซื้อคราวเดียวกัน ให้ถือว่าผู้เสนอราคาหรือผู้เสนอองานนั้นมีความสัมพันธ์กันตาม (๑) (๒) หรือ (๓) แล้วแต่กรณี

บทนิยาม

“การขัดขวางการแข่งขันราคาอย่างเป็นธรรม” หมายความว่า การที่ผู้เสนอราคา รายหนึ่งหรือหลายรายกระทำการอย่างใด ๆ อันเป็นการขัดขวาง หรือเป็นอุปสรรค หรือไม่เปิดโอกาส ให้มีการแข่งขันราคาอย่างเป็นธรรมในการเสนอราคาต่อกรม ไม่ว่าจะกระทำโดยการสมยอมกัน หรือ โดยการให้ ขอให้หรือรับว่าจะให้ เรียก รับ หรือยอมจะรับเงินหรือทรัพย์สิน หรือประโยชน์อื่นใด หรือใช้กำลังประทุษร้าย หรือข่มขู่ว่าจะใช้กำลังประทุษร้าย หรือแสดงเอกสารอันเป็นเท็จ หรือกระทำการใดโดยทุจริต ทั้งนี้ โดยมีวัตถุประสงค์ที่จะแสวงหาประโยชน์ในระหว่างผู้เสนอราคากัน หรือ เพื่อให้ประโยชน์แก่ผู้เสนอราคารายหนึ่งรายใดเป็นผู้มีสิทธิทำสัญญากับกรม หรือเพื่อหลีกเลี่ยงการแข่งขัน ราคาอย่างเป็นธรรม หรือเพื่อให้เกิดความได้เปรียบกรมโดยมิใช่เป็นไปในทางประกอบธุรกิจปกติ

ผู้ขอร้องการ/งานก่อสร้าง ประการดราคาจ้างของส่วนราชการและนิติบุคคลที่ได้รับอนุญาต สำหรับก่อสร้างโครงสร้างทางานทางานที่ 12 ตามแบบมีอย่างหนึ่ง - ที่ 5 ตามแบบที่ 5 สำหรับงานที่ 2 ขนาดผิดจากงานที่ 6 เมตร ยาว 250 เมตร หนา 0.15 เมตร พื้นที่ 1,500 ตารางเมตร รายละเอียดตามที่ อบจ. กำหนด ด้วยวิธีประกวดราคาอิเล็กทรอนิกส์ (e-bidding)

หน่วยงานเจ้าของโครงการ/งานก่อสร้าง

แบบขอร่ายงานที่รือสรุปราคาคลังงานก่อสร้างทาง สภาพน และหอเหลี่ยม

ลักษณะ ตามลัญญา	รายการงานก่อสร้าง	หน่วย	จำนวน	ราคากลาง หอเหลี่ยม	ราคากลาง FN	ราคากลาง หอเหลี่ยม X FN	ราคากลาง
1	1. งานดิน (EARTHWORK)						
	1.1. งานถางป่าและขุดตื้อ (CLEARING AND GRUBBING)	ตร.ม.	500,000	1.79	895.00	1,3624	2.43
	1.2. งานดินคันหนทาง (EMBANKMENT)	ลบ.ม.	381,000	184.75	70,389.75	1,3624	251.70
2	1.2.1 งานดินคันหนทาง (EARTH EMBANKMENT) 2. งานร่องพื้นทางและพื้นทาง (SUBBASE AND BASE COURSES)						
	2.1 งานร่องพื้นทาง (SUBBASE) 2.1.1 งานร่องพื้นทางสัดส่วนร่วม (SOIL AGGREGATE SUBBASE)	ลบ.ม.	111,000	266.34	29,563.74	1,3624	362.86
3	2.2 งานพื้นทาง (BASE COURSES) 2.2.1 งานพื้นทางที่น้ำตก (CRUSHED ROCK SOIL AGGREGATE TYPE BASE)	ลบ.ม.	95,000	678.81	64,486.95	1,3624	924.81
4							

แบบพอร์มราโนงานที่รื้อสู่ปราสาทกาลังจางมากรอสร้างทาง สะพาน สะพาน และทางเดิน

ประการเดียวคือการจัดซื้อสิ่งของที่มีค่าใช้จ่ายต่ำ เช่น ผ้าห่ม ผ้าม่าน ฯลฯ แต่ไม่สามารถจัดซื้อโดยวิธีการประมูลได้ จึงต้องจัดซื้อโดยวิธีการจัดซื้อแบบ “ขายด้วยราคาเดียว” หรือ “ขายด้วยราคาเดียวและต่อรอง” ที่มีรายละเอียดดังนี้

ลำดับที่ ตามลิสต์บูชา	รายการงานก่อสร้าง	หน่วย	จำนวน	ราคาก่อหน่วย	ราคาทั้งหมด	ราคาก่อสร้าง
		X FN		FN	X FN	
5	2.3 งานวัสดุรองใต้พื้นทางคอนกรีต (MATERIALS TO CONTROL PUMPING UNDER CONCRETE PAVEMENT)	ลบ.ม.	75,000	376.76	28,257.00	513.29
6	2.3.1 งานหินทรายรองใต้พื้นทางคอนกรีต (SAND CUSHION UNDER CONCRETE PAVEMENT)	ลบ.ม.	40,000	302.31	12,092.40	411.86
	2.4 งานไหลทาง (SHOULDER)					
	2.4.1 งานไหลทางวัสดุamura (SOIL AGGREGATE SHOULDER)	ลบ.ม.				
	3. งานพื้นทาง (SURFACE COURSES)					
	3.1 งานผิวทางปูร์แคลนด์ซีเมนต์คอนกรีต (PORTLAND CEMENT CONCRETE PAVEMENT)					

ເອກະລິກປະຍາດ ສອາດ

ขอโครงการ/งานก่อสร้าง ประกวดราคาจ้างก่อสร้างน้ำดื่มและน้ำเสีย ขนาดกลาง สำหรับชุมชนบ้านท่าเรือ หมู่ที่ 12 ตำบลเมืองกาฬฯ อำเภอกาฬฯ จังหวัดอุทัยธานี (ช่วงที่ 2) ขนาดผิวราชภัฏกว้าง 6 เมตร ยาว 250 เมตร หนา 0.15 เมตร พรมลูกปูร์ริ่งหลังคาหิน หินอ่อนทั่วไป หนาอย่างกว้าง 1,500 ตารางเมตร รายละเอียดตามที่ อบจ. กำหนด ดาวน์โหลดแบบรายการอิเล็กทรอนิกส์ (e-Bidding)

แบบฟอร์มรายการหน้ารือสูญญากาศคลังงานก่อสร้างทาง สะพาน และท่อเหล็ก

ลำดับที่ ตามลัญญา	รายการงานก่อสร้าง	หน่วย	จำนวน	ราคากล่อง hairy	ราคากล่องท่อน	FN	ราคากล่อง hairy X FN	ราคากลาง
7	3.1.1 ผิวทางปูรองและลงซีเมนต์คอนกรีตหนา 15 ซม.(PORTLAND CEMENT CONCRETE PAVEMENT)(ใช้แบบแกรนจ์หลัก Ø 6 มม.@0.25x0.25 ม.)	ตร.ม.	1,500.000	360.53	540,795.00	1.3624	491.18	736,779.10
8	3.1.2 รอยต่อแผ่นอย่างตามขวาง (EXPANSION JOINT)	เมตร	18.000	314.96	5,669.28	1.3624	429.10	7,723.82
9	3.1.3 รอยต่อแผ่นหดตามขวาง (CONTRACTION JOINT)	เมตร	132.000	196.31	25,912.92	1.3624	267.45	35,303.76
10	3.1.4 รอยต่อตามยกระดับ (LONGITUDINAL JOINT)	เมตร	250.000	67.05	16,762.50	1.3624	91.34	22,837.23
11	4. งานจราจรสองคราวหก โดยใช้สีของเมล็ดสีติก กว้าง 10 ซม. 4.1 งานเต่งจราจร 4.2 Ramble Stips แบบ A	ตร.ม.	68.000	290.00	19,720.00	1.3624	395.09	26,866.52
12	โดยใช้สีของเมล็ดสีติก 5. งานหอกลมคอมบิโนนาร์ทีสเตริมเหล็ก (R.C. PIPE CULVERT)	เมตร	1.000	3,600.00	3,600.00	1.3624	4,904.64	4,904.64

ลำดับที่ ตามสัญญา	รายการงานก่อสร้าง	หน่วย	จำนวน	ราคาต่อหน่วย	ราคากลาง
				FN	X FN
13	5.1 งานโครงสร้าง (STRUCTURES)				
14	5.1.1 งานห้องครมคอนกรีตเสริมเหล็ก (R.C.PIPE CULVERTS) 1 ແກງ ขนาด Ø 0.80 ມ.	ມ.	4,000 2,000	2,163.41 6,634.72	8,653.64 13,269.44
15	5.1.2 งานห้องครมคอนกรีตเสริมเหล็ก (R.C.PIPE CULVERTS) 2 ແກງ ขนาด Ø 1.00 ມ.	ມ.		1.3624	9,039.14
16	6. งานจราจรและรากะท				
17	6.1 งานพื้นดิน				
18	6.1.1 ป้ายจราจรแบบ บ 1 + เสา คู่สติ. “	คู่	1.000	4,680.00	6,376.03
19	6.1.2 ป้ายจราจรแบบ ต 75 + เสา คู่สติ. “	คู่	1.000	2,980.00	4,059.95
20	6.1.3 หลังคาโคม คู่สติ.	หลังคา	22.000	590.00	12,980.00
				1.3624	803.81
					รวมราคากลาง
					1,172,627.98

แบบฟอร์มรายการหน้าหรือส่วนราคาภารตางานก่อสร้างทาง สะพาน และท่อเหล็ก

สำนักงานเขตฯ จังหวัดอุทัยธานี จังหวัดอุทัยธานี จังหวัดอุทัยธานี (ช่วงที่ 2) ขนาดผิวจราจรกว้าง 6 เมตร
ยาวประมาณ 100 เมตร กว้าง 250 เมตร หนา 0.15 เมตร พร้อมโครงสร้างหลังคา หลังคามุงกระเบื้อง ลักษณะหลังคาทรงไทย ขนาดกว้าง 1,500 ตารางเมตร รายละเอียดตามที่ อาจ กำหนด ตามวิธีประมวลราคาอิเล็กทรอนิกส์ (e-bidding)



แบบสุปรั��ากลางงานก่อสร้างทาง สะพาน เครื่องห้องที่ 1

โครงการ/งานก่อสร้าง ประการตราชากจ้างก่อสร้างโครงการก่อสร้างน้ำรีดเสริมเหล็ก สายหมุนที่ 12 ตำบลเมืองกาฬสินธุ์ หมู่ที่ 5 ตำบลบ้านใหม่คลองเตย อ่าโภบกน้ำรี จังหวัดอุบลราชธานี (ง่วงที่ 2) ขนาดผิวน้ำจราจรกว้าง 6 เมตร ยาว 250 เมตร พื้นที่ไม่น้อยกว่า 1,500 ตารางเมตร รายละเอียดตามที่ อบจ. กำหนด ด้วยวิธีประการราคาอิเล็กทรอนิกส์ (e-bidding) / งานบริการก่อสร้างถนนทางหลวงและถนนอื่นๆ(72.14.10.01) หน่วยงานเจ้าของโครงการ/งานก่อสร้าง องค์กรบริหารส่วนจังหวัดอุบลราชธานี / องค์กรบริหารส่วนจังหวัดอุบลราชธานี

ลำดับที่ ตามสัญญา	ลำดับที่ ตามสัญญา	รายการ	หน่วย	จำนวน	ราคาต่อหน่วย	ราคากัน	ราคាត่อ หน่วย x FN	ราคากลาง
1	1	งานดิน (EARTHWORK)						
	1.1	งานสถาปัตย์ดิน						
2.1	1.1.1	งานถอนป่าและดินดอน	ลบ.ม.	500,000	1.79	895.00	1,3624	2.43 1,219.34
	1.2	งานดินดินทราย (EMBANKMENT)						
3.1	1.2.1	งานดินดินทราย (EMBANKMENT)	ลบ.ม.	381,000	184.75	70,389.75	1.3624	251.70 95,898.99
2	2	งานรองพื้นทางและพื้นทาง (SUBBASE AND BASE COURSES)						
	2.1	งานรองพื้นทาง (SUBBASES)						
5.1	2.1.1	งานรองพื้นทางและพื้นทาง (SOIL AGGREGATE SUBBASE)	ลบ.ม.	111,000	266.34	29,563.74	1.3624	362.86 40,277.63
	2.2	งานพื้นทาง (BASE COURSES)						
6.1	2.2.1	งานพื้นทางหินคลอก (CRUSHED ROCK SOIL AGGREGATE TYPE BASE)	ลบ.ม.	95,000	678.81	64,486.95	1.3624	924.81 87,857.02
	2.3	งานวัสดุรองใต้ผิวน้ำทางคอนกรีต (MATERIALS TO CONTROL PUMPING UNDER CONCRETE PAVEMENT)						
7.1	2.3.1	งานทรายรองใต้ผิวน้ำทางคอนกรีต (SAND CUSHION UNDER CONCRETE PAVEMENT)	ลบ.ม.	75,000	376.76	28,257.00	1.3624	513.29 38,497.33
	2.4	งานหินทราย (SHOULDER)						
8.1	2.4.1	งานหินทรายสอดมารถรอม (SOIL AGGREGATE SHOULDER)	ลบ.ม.	40,000	302.31	12,092.40	1.3624	411.86 16,474.68
3	3	งานผิวน้ำทาง (SURFACE COURSES)						

ลำดับที่	ลำดับที่	รายการ	หน่วย	จำนวน	ราคาต่อหน่วย	ราคากลาง	ราคากลาง หน่วย x FN
ตามสัญญา							
3.1	3.1	งานผิวทางปูร์ตแลนด์ซีเมนต์คอนกรีต (PORTLAND CEMENT CONCRETE PAVEMENT)					
10.1	3.1.1	ผิวทางปูร์ตแลนด์ซีเมนต์คอนกรีตหนา 15 ㎜.(PORTLAND CEMENT CONCRETE PAVEMENT) (ใช้ตัวแปรรูปเหล็ก Ø 6 ㎜. @ 0.25x0.25 ㎡.)	ตร.ม.	1,500.000	360.53	540,795.00	491.18 736,779.10
10.2	3.1.2	รอยต่อเพื่อย้ายตามบานงา (EXPANSION JOINT)	เมตร	18.000	314.96	5,669.28	1.3624 429.10 7,723.82
10.3	3.1.3	รอยต่อเพื่อหดตัวตามบานงา (CONTRACTION JOINT)	เมตร	132.000	196.31	25,912.92	1.3624 267.45 35,303.76
10.4	3.1.4	รอยต่อตามยาว (LONGITUDINAL JOINT)	เมตร	250.000	67.05	16,762.50	1.3624 91.34 22,837.23
4		งานจราจรสังเคราะห์					
11.1	4.1	งานตีเส้นจราจร โดยใช้สีหินกรวดพลาสติก กว้าง 10 ซม.	ตร.ม.	68.000	290.00	19,720.00	1.3624 395.09 26,866.52
11.2	4.2	Ramble Stips แบบ A โดยใช้สีหินกรวดพลาสติก	แหง	1.000	3,600.00	3,600.00	1.3624 4,904.64 4,904.64
5		งานท่อกลมคอนกรีตเสริมเหล็ก (R.C. PIPE CULVERT)					
5.1		งานโครงสร้าง (STRUCTURES)					
13.1	5.1.1	งานท่อกลมคอนกรีตเสริมเหล็ก (R.C.PIPE CULVERTS) 1 แกร่ง ขนาด Ø 0.80 ม.	ม.	4.000	2,163.41	8,653.64	1.3624 2,947.42 11,789.71
13.2	5.1.2	งานท่อกลมคอนกรีตเสริมเหล็ก (R.C.PIPE CULVERTS) 2 แกร่ง ขนาด Ø 1.00 ม.	ม.	2.000	6,634.72	13,269.44	1.3624 9,039.14 18,078.28
6		งานจราจรสังเคราะห์					
6.1		งานติดตั้ง					
15.1	6.1.1	ป้ายจราจรแบบ บ1 + เสา คําสํา.	ชุด	1.000	4,680.00	4,680.00	1.3624 6,376.03 6,376.03
15.2	6.1.2	ป้ายจราจรแบบ ต75 + เสา คําสํา.	ชุด	1.000	2,980.00	2,980.00	1.3624 4,059.95 4,059.95
15.3	6.1.3	หลักนําโคง คําสํา.	ชุด	22.000	590.00	12,980.00	1.3624 803.81 17,683.95
		TOTAL					1,172,627.98

ესტონური ენა. 99.99.000

ຄົວມາດຕະຖານີ້ ສັນນະພົມເຈັບໃຈ (ພິຈາລິ 2)



ପ୍ରଦୟନ୍ତରେ କାହିଁଏବେଳେ କାହିଁଏବେଳେ

ପ୍ରମାଣିତ ହେଲାଏ କି କାହାର ଦେଖିଲାମାତ୍ରଙ୍କିରଣ



လူမှာမြန်မာ

Makroökonomische Indikatoren 1 : 50,000

4839 I	4930 IV	4939 I
4839 II	4939 III	5939 II
4838 I	4938 IV	4938 I

ଶ୍ରୀମଦ୍ଭଗବତ

中原文庫
中華書局影印

[Page 179] *Journal of Health Politics, Policy and Law*, Vol. 30, No. 2, March 2005
DOI 10.1215/03616878-30-2 © 2005 by The University of Chicago

სულეიმან

Download 'ເລື່ອງກັບປົກກົດຕະຫຼາດ' ປີຈຸນາໂທຂອງອາວັນດາ ເພື່ອສະໜັບສະໜູນວ່າມີຫຍຸ້ງຫຼັງໃນເວລັກຂອງລົງທະບຽນ



กฤษณะ ภารกุรุวิมลวันต์ภูมิทัณฑ์

၂၁၅

၁၂၅

ପ୍ରକାଶନ କମିଶନ ଅଧୀକାରୀ



PI.

STA.

0+048.000

POT STA. 0+060.000

PI.

STA.

0+048.000

E

M

KPH

M/M

M

M

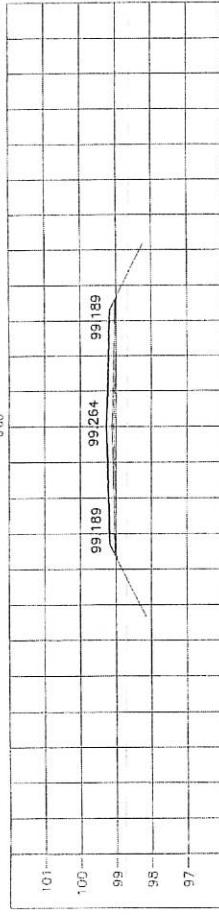


TA. 0+100.000
NGL = 99.003

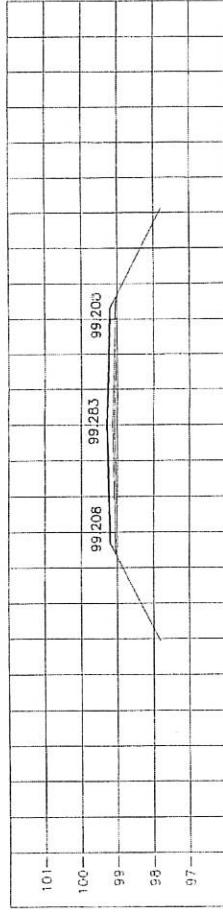


STA. 0+075.000
NGL = 98.973

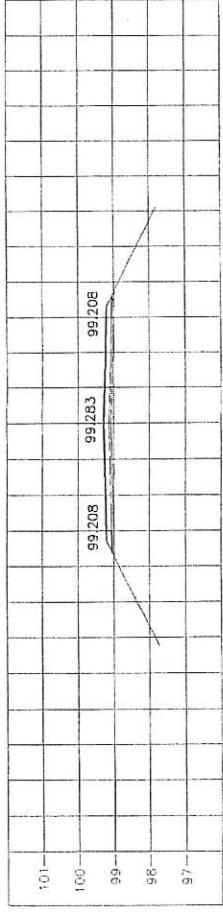

STA. 0+050.000
NGL = 93.888

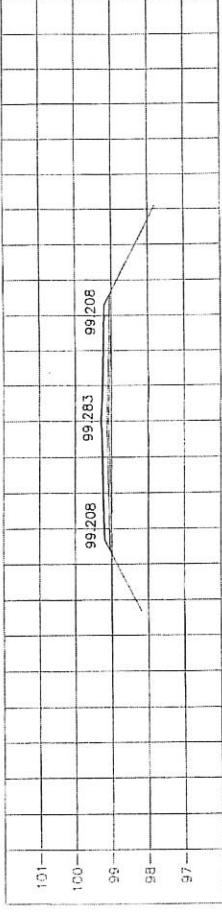

STA. 0+025.000
NGL = 99.041

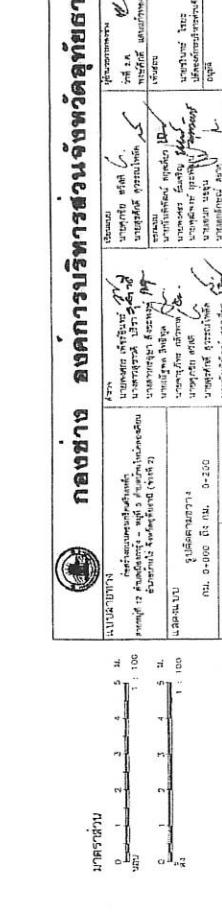





STA. 0+000.000



۷۰

195

۱۷

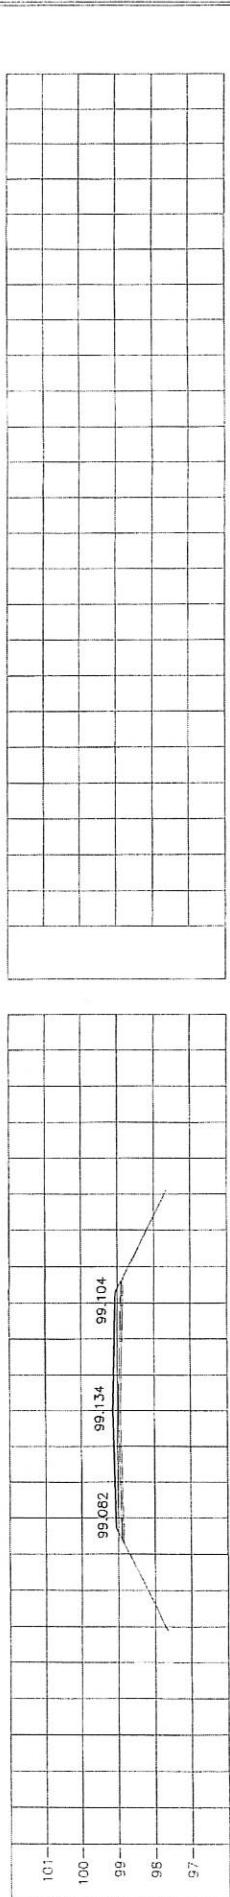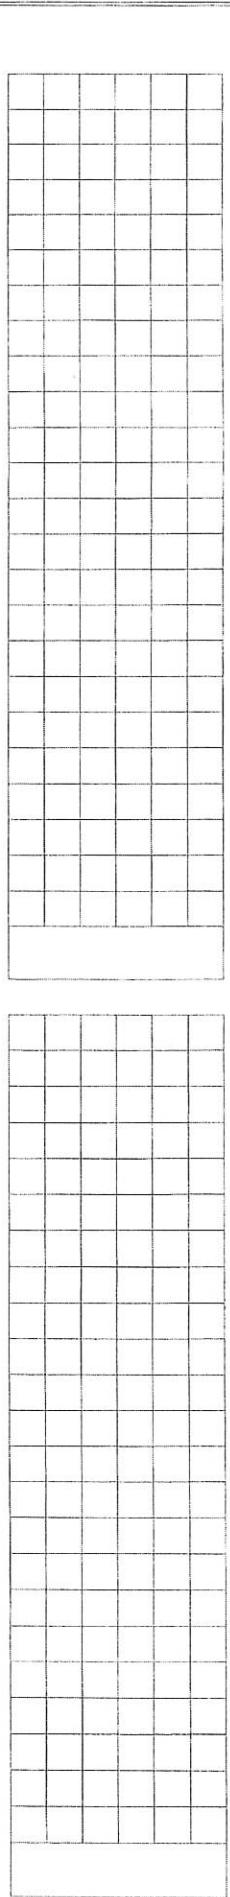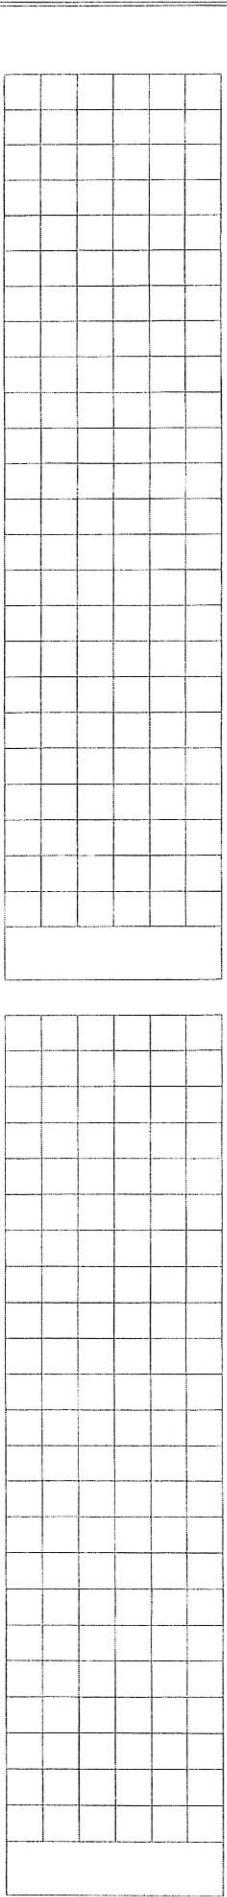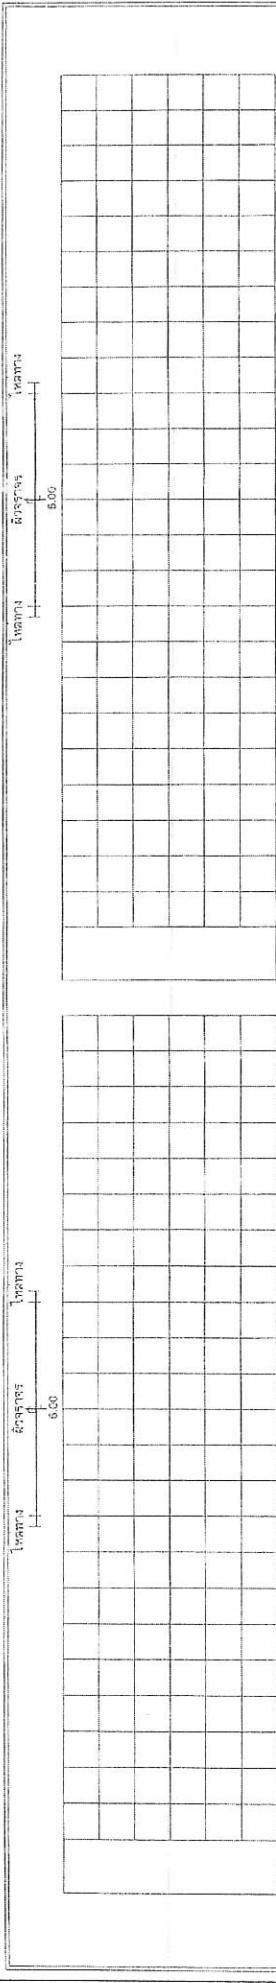

ตารางแสดงวงเงินงบประมาณที่ได้รับจัดสรรและราคากลางในงานจ้างก่อสร้าง

1. ชื่อโครงการ

ประกวดราคาจ้างก่อสร้างโครงการก่อสร้างถนนคอนกรีตเสริมเหล็ก สายหมู่ที่ 12 ตำบลเมืองการุ้ง - หมู่ที่ 5
 ตำบลบ้านใหม่คลองเดียน อำเภอบ้านไร่ จังหวัดอุทัยธานี (ช่วงที่ 2) ขนาดผิวจราจรกว้าง 6 เมตร ยาว 250 เมตร หนา 0.15
 เมตร พร้อมลงลูกกรงให้ลึกทาง หรือพื้นที่ไม่น้อยกว่า 1,500 ตารางเมตร รายละเอียดตามที่ อบจ. กำหนด
 ด้วยวิธีประกวดราคาอิเล็กทรอนิกส์ (e-bidding) / งานบริการก่อสร้างถนนทางหลวงและถนนอื่นๆ(72.14.10.01)

2. หน่วยงานเจ้าของโครงการ องค์การบริหารส่วนจังหวัดอุทัยธานี / องค์การบริหารส่วนจังหวัดอุทัยธานี

3. วงเงินงบประมาณที่ได้รับจัดสรร 1,200,000.00 บาท

4. ลักษณะงาน

โดยสังเขป ก่อสร้างถนนคอนกรีตเสริมเหล็ก

.....

.....

.....

.....

5. ราคากลางคำนวณ ณ วันที่ ๑๓ ม.ค. ๒๕๖๖ เป็นเงิน 1,172,627.98 บาท

6. บัญชีประมาณการราคากลาง

6.1 แบบสรุปรากฐานงานทางสะพานและท่อเหล็ก

7. รายชื่อคณะกรรมการกำหนดราคากลาง

7.1 เอกลักษณ์ สอดด ประธานกรรมการกำหนดราคากลาง หัวหน้าฝ่ายสำรวจและออกแบบ

7.2 ศุภชัย สวัสดิ์ กรรมการกำหนดราคากลาง ผู้ช่วยนายช่างเขียนแบบ

7.3 พุฒิพงษ์ ถุระพัฒน์ กรรมการกำหนดราคากลาง ผู้ช่วยวิศวกรโยธา

7.4 ณัฐพล สีทธิ์กุล กรรมการกำหนดราคากลาง ผู้ช่วยนายช่างโยธา

7.5 เอนก นาอุ่น กรรมการกำหนดราคากลาง นายช่างโยธาชำนาญงาน

เอกสารลักษณ์ สอดด

05 มกราคม 2566 13:49:59

หัวหน้าผู้ดูแลน้ำท่าทราย สำนักงานทรัพยากรบุคคล

ลำดับที่ ตามสัญญา	รายการงานก่อสร้าง	หน่วย	จำนวน	ราคต่อหน่วย	ราคาหน่วย	ราคากลาง
				FN	X FN	
1	1. งานดิน (EARTHWORK)					
	1.1 งานถางป่าและขุดตอ	ตร.ม.				
	1.1.1 งานถางป่าและขุดตอ ขุดดีบๆ	ตร.ม.	500,000	1.79	895.00	1,219.34
	(CLEARING AND GRUBBING)					
2	1.2 งานดินคันหาง (EMBANKMENT)	ลบ.ม.	381,000	184.75	70,389.75	1,3624
	1.2.1 งานดินคันหาง (EARTH EMBANKMENT)	ลบ.ม.				
	2. งานจราจรทางและพื้นที่ทาง (SUBBASE AND BASE COURSES)					
	2.1 งานร่องพื้นที่ทาง (SUBBASES)	ลบ.ม.	111,000	266.34	29,563.74	1,3624
	2.1.1 งานร่องพื้นที่ทางสีดูม่วงรวม	ลบ.ม.				
	(SOIL AGGREGATE SUBBASE)					
3	2.2 งานพื้นที่ทาง (BASE COURSES)	ลบ.ม.	95,000	678.81	64,486.95	1,3624
	2.2.1 งานพื้นที่หินคุ้ก (CRUSHED ROCK SOIL AGGREGATE TYPE BASE)	ลบ.ม.				
4						40,277.63
						87,857.02
						924.81

ရန်ခုံမြတ်စွာ ပေါ်လေသူ ပေါ်လေသူ ပေါ်လေသူ

สำนักงานการอุดหนุนทุนเพื่อสิ่งแวดล้อม สถาบันที่ 12 ทำබเมืองกรุง - หมู่ที่ 5 ตำบลป่าไม้ จังหวัดอุทัยธานี (ข้าที่ 2) ขนาดผืนราชภารกษา 6 เมตร ยาว 250 เมตร หนื้น 0.15 เมตร พร้อมโครงสร้างหลักทาง หัวเรือพานอนุภัยกว่า 1,500 ตารางเมตร รายละเอียดตามที่ อบ. กារណด ด้วยบันทึกความตกลง (Contracting)

ลำดับที่ ตามสัญญา	รายการงานก่อสร้าง	หน่วย	จำนวน	ราคางวดหน่วย	ราคากลาง
				X FN	X FN
5	2.3 งานวัสดุรองใต้พื้นทางคอนกรีต (MATERIALS TO CONTROL PUMPING UNDER CONCRETE PAVEMENT)	ลบ.ม.	75.000	376.76	38,497.33
6	2.3.1 งานกรารายร่องใต้พื้นทางคอนกรีต (SAND CUSHION UNDER CONCRETE PAVEMENT) 2.4 งานไหลทาง (SHOULDER) 2.4.1 งานไหลทางสอดมุงคราม (SOIL AGGREGATE SHOULDER) 3. งานพื้นทาง (SURFACE COURSES) 3.1 งานพื้นทางปูร์ทแลนด์ซิเมนต์คอนกรีต (PORTLAND CEMENT CONCRETE PAVEMENT)	ลบ.ม.	40.000	302.31 12,092.40 1.3624	411.86 16,474.68

ເອກສັກເປົ້າ ສອາດ

05 มกราคม 2566 13:50:03

ព្រះរាជាណាចក្រកម្ពុជា

ประวัติการดำเนินการของศูนย์บริการฯ ตามกติกา
ที่ได้รับอนุมัติจากผู้ดูแลระบบ
และผู้ดูแลห้องเรียน

ลำดับที่ ตามลิสต์ขบวน	รายการงานก่อสร้าง	หน่วย	จำนวน	ราคาต่อหน่วย	FN	ราคากลาง X FN
7	3.1.1 ผิวทางปูรัตน์และปูนซีเมนต์คอนกรีตหดนา 15 ซม.(PORTLAND CEMENT CONCRETE PAVEMENT) (ทั้งแบบร่องเหล็ก Ø 6 มม. @ 0.25x0.25 ม.)	ตร.ม.	1,500,000	360.53	540,795.00	1,3624 491.18
8	3.1.2 รอยต่อเนื้อจ่ายความร้อน (EXPANSION JOINT)	เมตร	18,000	314.96	5,669.28	1,3624 429.10
9	3.1.3 รอยต่อเนื้อหดตัวตามเว่ง (CONTRACTION JOINT)	เมตร	132,000	196.31	25,912.92	1,3624 267.45
10	3.1.4 รอยต่อตัวเมฆา (LONGITUDINAL JOINT)	เมตร	250,000	67.05	16,762.50	1,3624 91.34
11	4. งานจราจรสังเคราะห์ 4.1. งานตีเส้นจราจร โดยใช้สีเทาหรือรูปพลาสติก กว้าง 10 ซม.	ตร.ม.	68,000	290.00	19,720.00	1,3624 395.09
12	4.2 Ramble Stips แบบ A โดยใช้สีเทาหรือรูปพลาสติก	เมตร	1,000	3,600.00	3,600.00	1,3624 4,904.64
	5. งานทอกกลมของนิรภัยเสริมเหล็ก (R.C. PIPE CULVERT)					736,779.10

ເອກຕັກພະຍາຍາ ສອງດ

แบบพอก รวมราคางานหนรือสรุปราคาภายนอกอสังหาริมทรัพย์ ที่ดิน ถนน และหอเหลี่ยม
ชื่อโครงการ/งานก่อสร้าง บริษัทครุดากางจำกัด สำนักงานใหญ่ ตั้งอยู่เลขที่ 12 หมู่ที่ 5 ตำบลในเมือง อำเภอเมืองเชียงใหม่ จังหวัดเชียงใหม่ (ที่ดินที่ 2) ขนาดผืนกว้าง 6 เมตร
ยาวประมาณ 250 เมตร หนา 0.15 เมตร พร้อมโครงสร้างหลักทาง หรือพื้นที่กว้างกว่า 1,500 ตารางเมตร รายละเอียดดังนี้/โดยทั่วไป ภายนอก ด้วยบะบัดดี้ทราย ลูกรัง กากกับหินทราย
หัวเราะของโครงสร้าง/งานก่อสร้าง องค์กรบริหารงานจังหวัดอุบลราชธานี/องค์กรบริหารส่วนจังหวัดอุบลราชธานี

ลำดับที่ ตามลัญญา	รายการงานก่อสร้าง	หน่วย	จำนวน	ราคาก่อสร้าง	ราคาก่อสร้างทั้งหมด X FN	ราคาก่อสร้าง
13	5.1 งานโครงสร้าง (STRUCTURES)					
	5.1.1 งานห้องโถมคอนกรีตเสริมเหล็ก (R.C.PIPE CULVERTS) 1 แนว ขนาด Ø 0.80 ม.	ม.	4,000	2,163.41	8,653.64	1.3624 2,947.42 11,789.71
14	5.1.2 งานห้องโถมคอนกรีตเสริมเหล็ก (R.C.PIPE CULVERTS) 2 แนว ขนาด Ø 1.00 ม.	ม.	2,000	6,634.72	13,269.44	1.3624 9,039.14 18,078.28
	6. งานจราจรสังเคราะห์					
	6.1 งานมิดดิ้ง					
15	6.1.1 ป้ายจราจรแบบ บ1 + เสา คสศ.	ชุด	1,000	4,680.00	4,680.00	1.3624 6,376.03
16	6.1.2 ป้ายจราจรแบบ ต75 + เสา คสศ.	ชุด	1,000	2,980.00	2,980.00	1.3624 4,059.95 4,059.95
17	6.1.3 หลักนำโน๊ค คสศ.	หลัก	22,000	590.00	12,980.00	1.3624 803.81 17,683.95
	รวมราคาก่อสร้าง					1,172,627.98


แบบพื้นฐานที่ใช้สรุปรายการงานก่อสร้างทาง สะพาน และหอเหลี่ยม

ชื่อโครงการ/งานก่อสร้าง บริษัทราษฎร์โปรดังค์จำกัด สำนักงานเขตเสรีมหาราช สายหมุนที่ 12 ตามถนนใหม่เชียงใหม่ - หมู่ที่ 5 ตำบลล้านนาใหม่หมากลางศีลป์ จังหวัดเชียงราย (ช่วงที่ 2) ขนาดผิวจราจรกว้าง 6 เมตร ยาว 250 เมตร หนา 0.15 เมตร พื้นที่ร่องรอยเดินทาง หรือพื้นที่ทางเดินกว่า 1,500 ตารางเมตร ระยะห่างระหว่างหัวเสาที่ 0 เมตร องค์กรบริหารส่วนเจ้าหน้าที่ท้องถิ่น/องค์กรบริหารส่วนจังหวัดอุบลราชธานี



ชื่อโครงการ/งานก่อสร้าง แบบพิมพ์รายงานหรือสรุประ cara ลางงานก่อสร้างทาง สะพาน แม่ขะหอเหลี่ยม
ประการดราカラ งานก่อสร้างทั่วไป ขนาด 0.15 เมตร หาก พร้อมตั้งค่าจ้างทั่วไป ชั่วโมงหนึ่งเดือนหนึ่งเดือนละ 1,500 บาท ตามที่ได้ระบุไว้ในเอกสารแนบท้ายที่ 1 เมื่อวันที่ 250 เมษายน พ.ศ. ๒๕๖๗ ของผู้รับเหมาที่ได้รับอนุมัติจากผู้จัดการโครงการฯ ตามที่ได้ระบุไว้ในเอกสารแนบท้ายที่ 2 เมื่อวันที่ 2 ขบวนผู้จัดการงาน 6 เมษายน ๒๕๖๗

ที่อยู่งานเจ้าของโครงการ/งานก่อสร้าง อยู่การบริหารส่วนจังหวัดอุทัยธานี/องค์กรฯ หรือร่วมทั้งทั้งสองฝ่าย

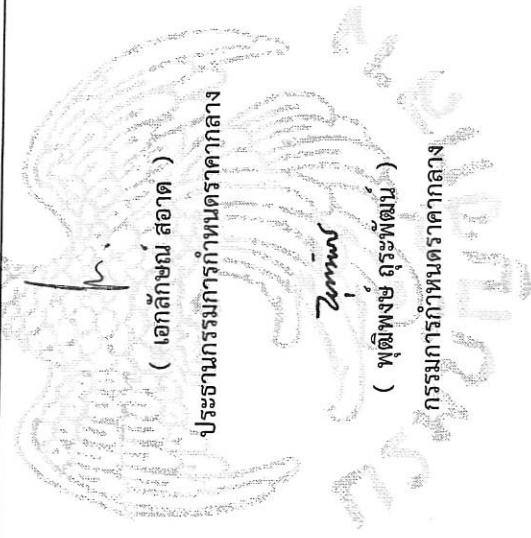

ประการดราภูมิงานก่อสร้างทาง

(ศุภชัย สวัสดิ์)
กรรมการก่อสร้างโครงการฯ

(เอนก นອจุ่น)
กรรมการบัญชีทางบัญชี

กรรมการบัญชีทางบัญชี

(ณัฐพล สิทธิรุจิต)

กรรมการบัญชีทางบัญชี

ณัฐพล

กรรมการบัญชีทางบัญชี

กรรมการบัญชีทางบัญชี