



บันทึกข้อความ

สำเนาหนังสือเดินทาง วันที่	1424
เลขที่	20 ๑๙๙ ๒๕๖๔
เวลา.....น.

ส่วนราชการ กองพัสดุและทรัพย์สิน องค์การบริหารส่วนจังหวัดอุทัยธานี โทร. ๐ - ๕๖๕๑ - ๒๘๓๗

ที่ อน ๕๑๐๒๑/ ๖๗๐

วันที่ ๒๐ เมษายน ๒๕๖๔

เรื่อง ขอความร่วมมือในการประชาสัมพันธ์เผยแพร่ประกาศและเอกสารประกวดราคาซื้อด้วยวิธีประกวด
ราคาอิเล็กทรอนิกส์ (e-bidding)

เรียน หัวหน้าสำนักปลัดองค์การบริหารส่วนจังหวัด

ด้วยกองพัสดุและทรัพย์สิน องค์การบริหารส่วนจังหวัดอุทัยธานี ได้ดำเนินการประกวดราคา
จัดซื้อวัสดุชั้นพื้นทางเพื่อใช้ในโครงการซ่อมสร้างถนนลาดยาง Cape Seal รหัสทางหลวงท้องถิ่น อน.ถ. ๑-๐๐๙๖
สายบ้านหนอง Fang – บ้านชับสุราษฎร์ อำเภอบ้านໄร จังหวัดอุทัยธานี ขนาดผิวจราจรกว้าง ๖ เมตร ยาว ๑,๓๐๐
เมตร (ไม่มีไหล่ทาง) หรือพื้นที่ไม่น้อยกว่า ๗,๕๐๐ ตารางเมตร ด้วยวิธีประกวดราคาอิเล็กทรอนิกส์ (e-bidding)
จึงขอความร่วมมือในการประชาสัมพันธ์เผยแพร่ประกาศและเอกสารประกวดราคา พร้อมด้วยตารางแสดง
วงเงินงบประมาณที่ได้รับจัดสรรและรายละเอียดค่าใช้จ่ายการจัดซื้อจัดจ้างที่มิใช่งานก่อสร้าง ผ่านทางเว็บไซต์
ขององค์การบริหารส่วนจังหวัดอุทัยธานี พร้อมนี้ได้จัดส่งเอกสารฯ ดังกล่าวข้างต้นมากับหนังสือนี้

จึงเรียนมาเพื่อโปรดทราบและประชาสัมพันธ์ให้ผู้ที่สนใจได้ทราบโดยทั่วกัน

(นางสาวลัลย์ สายทอง)

ผู้อำนวยการกองพัสดุและทรัพย์สิน

**ตารางแสดงวงเงินงบประมาณที่ได้รับจัดสรรและรายละเอียดค่าใช้จ่าย
การจัดซื้อจัดจ้างที่มิใช่งานก่อสร้าง**

๑. ชื่อโครงการ จัดซื้อวัสดุชั้นพื้นทาง เพื่อใช้ในโครงการซ่อมสร้างถนนลาดยาง Cape Seal รหัสทางหลวงท้องถิ่น อน.ถ. ๑-๐๐๙๖ สายบ้านหนองฟาง – บ้านชัยสุราษฎร์ อำเภอบ้านไผ่ จังหวัดอุทัยธานี

๒. หน่วยงานเจ้าของโครงการ องค์การบริหารส่วนจังหวัดอุทัยธานี

๓. วงเงินงบประมาณที่ได้รับจัดสรร ๖๗๘,๐๐๐.- บาท

๔. วันที่กำหนดราคากลาง (ราคาอ้างอิง) ณ วันที่ ๘ มีนาคม ๒๕๖๔

เป็นเงิน ๖๕๕,๐๐๐.- บาท

ราคา/หน่วย (ถ้ามี) จัดซื้อวัสดุชั้นพื้นทาง เพื่อใช้ในโครงการซ่อมสร้างถนนลาดยาง Cape Seal รหัสทางหลวงท้องถิ่น อน.ถ. ๑-๐๐๙๖ สายบ้านหนองฟาง – บ้านชัยสุราษฎร์ อำเภอบ้านไผ่ จังหวัดอุทัยธานี

ตามรายละเอียดแนบท้ายตารางแสดงวงเงินงบประมาณที่ได้รับจัดสรรและรายละเอียดค่าใช้จ่าย

การจัดซื้อจัดจ้างที่มิใช่งานก่อสร้าง

๕. แหล่งที่มาของราคากลาง (ราคาอ้างอิง)

๕.๑ รายงานผลการสืบราคาวัสดุ แขวงทางหลวงชนบทอุทัยธานี สำนักงานทางหลวงชนบทที่ ๘ (นครสวรรค์)

๕.๒ แนวทางและวิธีปฏิบัติเกี่ยวกับหลักเกณฑ์การคำนวณราคากลางงานก่อสร้าง กรมบัญชีกลาง

๖. รายชื่อผู้รับผิดชอบกำหนดราคากลาง

๖.๑ นายเอกลักษณ์ สอาด ตำแหน่ง หัวหน้าฝ่ายสำรวจและออกแบบ

๖.๒ นายเอนก โนอุ่น ตำแหน่ง นายช่างโยธาชำนาญงาน

๖.๓ นายนันพิพัฒ์ ศกุลเลี่ยว ตำแหน่ง ผู้ช่วยนายช่างเขียนแบบ

๖.๔ นายสุรศักดิ์ สุวรรณไฟลัด ตำแหน่ง ผู้ช่วยนายช่างเขียนแบบ

ว่าด้วยอนุสัมพันธ์รายละเอียดคดีความทั้งหมดและภาษาของหัวคู่ที่จะเรียก
ตามพระราชบัญญัติกระทรวงการคลัง ว่าด้วยภาษาราชการอื่นอั้งจั่งและภาษาบริหารทั่วไปออกไว้ เมื่อวันที่ ๑๕ พฤษภาคม พ.ศ.๒๕๖๐ ข้อ ๒๔

คำนวณราคา เมื่อวันที่ 8 มีนาคม 2564

ราคาก่อสร้าง 26.89 บาท/ตร.ม.

26.89 บำท/ສຶກ

หมายเหตุ การคำนวณราคาเป็นไปตามหลักเกณฑ์ดังนี้

- รายงานผลการสืบราชการลูกเสือแห่งชาติของท่านนายกห้องเรียนนายกห้องเรียน สำนักงานเขตพัฒนาฯ ประจำปีที่ 8 (นราธรรมวัฒน์)
 - แนะนำและเชิญชวนให้เกียรติบันทึกการดำเนินงานโครงการงานก่อสร้าง กรมป่าไม้กลาง

គឺជាការរំលែកការងារដែលបាននឹងរាយក្រឹមបានចូលរួមទៅការក្រសួងពេទ្យ

(๙๕๒) ๑๖๘๗ ๑๖๘๘

นายกรัฐมนตรี ทรง

(ລົງຈຶນ) ປະຊາມາດວັດ

(ນາຍເອົາກ ມັນ)

(ลงชื่อ)

(นายมันพิพัฒน์ สารลเจริญ)

เรียน นายกองค์การบริหารส่วนจังหวัดอุทัยธานี

- เพื่อ 1. รองพิจารณาอนุเสธ

ก้าวที่ ๕๓

(ພ່ານໜັກດີ ແສນແກ້ວທອງ)

ผู้อำนวยการกองช่าง

คำสั่งนายกองค์กร เริ่มต้นที่ส่วนจังหวัดอุทัยธานี

(✓) เห็นชอบ / อนุมัติ

() ไม่เห็นชอบ / ทบทวน หรืออื่น ๆ

16

(นายเดช นัยปิริ)

นายกองค์การบริหารส่วนจังหวัดอุทัยธานี

— సమీరి. టెండ్ర



ประกาศองค์การบริหารส่วนจังหวัดอุทัยธานี

เรื่อง ประกวดราคาซื้อวัสดุขันพื้นทางเพื่อใช้ในโครงการซ่อมสร้างถนนลาดยาง Cape Seal รหัสทางหลวงท้องถิ่น อน.ก. ๑-๐๐๙๖ สายบ้านหนองฝาง - บ้านชับสุราษฎร์ อำเภอบ้านไร่ จังหวัดอุทัยธานี ขนาดผิวจราจรกว้าง ๖ เมตร ยาว ๑,๓๐๐ เมตร (ไม่มีเหล่ทาง) หรือพื้นที่ไม่น้อยกว่า ๗,๘๐๐ ตารางเมตร ด้วยวิธีประกวดราคาอิเล็กทรอนิกส์ (e-bidding)

องค์การบริหารส่วนจังหวัดอุทัยธานี มีความประสงค์จะประกวดราคาซื้อวัสดุขันพื้นทางเพื่อใช้ในโครงการซ่อมสร้างถนนลาดยาง Cape Seal รหัสทางหลวงท้องถิ่น อน.ก. ๑-๐๐๙๖ สายบ้านหนองฝาง - บ้านชับสุราษฎร์ อำเภอบ้านไร่ จังหวัดอุทัยธานี ขนาดผิวจราจรกว้าง ๖ เมตร ยาว ๑,๓๐๐ เมตร (ไม่มีเหล่ทาง) หรือพื้นที่ไม่น้อยกว่า ๗,๘๐๐ ตารางเมตร ด้วยวิธีประกวดราคาอิเล็กทรอนิกส์ (e-bidding) จำนวน ๕ รายการ ดังมีรายละเอียดดังต่อไปนี้

๑. ดิน宕	จำนวน	๖๘	ลูกบาศก์เมตร
๒. ลูกรัง	จำนวน	๙๘	ลูกบาศก์เมตร
๓. หินคลุก	จำนวน	๑,๓๓๑	ลูกบาศก์เมตร
๔. หินย่อย ๑/๒"	จำนวน	๑๐๑	ลูกบาศก์เมตร
๕. หินผุน	จำนวน	๔๕	ลูกบาศก์เมตร

(ตามรายละเอียดแนบท้ายเอกสารประกวดราคาซื้อด้วยวิธีประกวดราคาอิเล็กทรอนิกส์)

ราคากลางของงานซื้อในการประกวดราครั้งนี้ เป็นเงินทั้งสิ้น ๖๕๕,๐๐๐.๐๐ บาท (หกแสนห้าหมื่นห้าพันบาทถ้วน)

ผู้ยื่นข้อเสนอจะต้องมีคุณสมบัติ ดังต่อไปนี้

๑. มีความสามารถตามกฎหมาย
๒. ไม่เป็นบุคคลล้มละลาย
๓. ไม่อยู่ระหว่างเลิกกิจการ
๔. ไม่เป็นบุคคลซึ่งอยู่ระหว่างถูกตรวจสอบการยื่นข้อเสนอหรือทำสัญญากับหน่วยงานของรัฐไว้ชั่วคราวเนื่องจากเป็นผู้ที่ไม่ผ่านเกณฑ์การประเมินผลการปฏิบัติงานของผู้ประกอบการตามระเบียบที่รัฐมนตรีว่าการกระทรวงคลังกำหนดตามที่ประกาศเผยแพร่ในระบบเครือข่ายสารสนเทศของกรมบัญชีกลาง
๕. ไม่เป็นบุคคลซึ่งถูกระบุไว้ในบัญชีรายชื่อผู้ทิ้งงานและได้แจ้งเวียนชื่อให้เป็นผู้ทิ้งงานของหน่วยงาน

ของรัฐในระบบเครือข่ายสารสนเทศของกรมบัญชีกลาง ซึ่งรวมถึงนิติบุคคลที่ผู้ที่งานเป็นหุ้นส่วนผู้จัดการ กรรมการผู้จัดการ ผู้บริหาร ผู้มีอำนาจในการดำเนินงานในกิจการของนิติบุคคลนั้นด้วย

๖. มีคุณสมบัติและไม่มีลักษณะต้องห้ามตามที่คณะกรรมการเบิกจ้างและการบริหารพัสดุภาครัฐกำหนดในราชกิจจานุเบกษา

๗. เป็นบุคคลธรรมดายหรือนิติบุคคล ผู้มีอาชีพให้ขายพัสดุที่ประมวลราคาซื้อด้วยวิธีประมวลราคา อิเล็กทรอนิกส์ดังกล่าว

๘. ไม่เป็นผู้มีผลประโยชน์ร่วมกันกับผู้ยื่นข้อเสนอรายอื่นที่เข้ายื่นข้อเสนอให้แก่องค์กรบริหารส่วน จังหวัดอุทัยธานี ณ วันประกาศประมวลราคาอิเล็กทรอนิกส์ หรือไม่เป็นผู้กระทำการอันเป็นการขัดขวางการแข่งขัน อย่างเป็นธรรมในการประมวลราคาอิเล็กทรอนิกส์ครั้งนี้

๙. ไม่เป็นผู้ได้รับเอกสารซึ่งหรือความคุ้มกัน ซึ่งอาจปฏิเสธไม่ยอมขึ้นศาลไทย เว้นแต่ระบุของผู้ยื่นข้อเสนอได้มีคำสั่งให้สละเอกสารซึ่งความคุ้มกัน เช่นว่า

๑๐. ผู้ยื่นข้อเสนอต้องลงทะเบียนในระบบจัดซื้อจัดจ้างภาครัฐด้วยอิเล็กทรอนิกส์ (Electronic Government Procurement : e - GP) ของกรมบัญชีกลาง

ผู้ยื่นข้อเสนอต้องยื่นข้อเสนอและเสนอราคาทางระบบจัดซื้อจัดจ้างภาครัฐด้วยอิเล็กทรอนิกส์ ในวันที่ ๒๘ เมษายน ๒๕๖๔ ระหว่างเวลา ๐๙.๓๐ น. ถึง ๑๖.๓๐ น.

ผู้สนใจสามารถขอรับเอกสารประมวลราคาอิเล็กทรอนิกส์ โดยดาวน์โหลดเอกสารผ่านทางระบบจัดซื้อจัดจ้างภาครัฐด้วยอิเล็กทรอนิกส์ตั้งแต่วันที่ประกาศจนถึงก่อนวันเสนอราคา

ผู้สนใจสามารถดูรายละเอียดได้ที่เว็บไซต์ www.uthaipao.go.th หรือ www.gprocurement.go.th หรือสอบถามทางโทรศัพท์หมายเลข ๐-๕๖๕๑-๒๘๓๗ ในวันและเวลาราชการ

ประกาศ ณ วันที่ ๒๐ เมษายน ๒๕๖๔

(นายเพ็ชร นัยปรี)

นายกองค์การบริหารส่วนจังหวัดอุทัยธานี

หมายเหตุ ผู้ประกอบการสามารถจัดเตรียมเอกสารประกอบการเสนอราคา (เอกสารส่วนที่ ๑ และเอกสารส่วนที่ ๒) ในระบบ e-GP ได้ตั้งแต่วันที่ ขอรับเอกสารจนถึงวันเสนอราคา

เอกสารประกวดราคาซื้อด้วยวิธีประกวดราคาอิเล็กทรอนิกส์ (e-bidding)

เลขที่ ๗/๒๕๖๔

การซื้อวัสดุชั้นพื้นทางเพื่อใช้ในโครงการซ่อมสร้างถนนลาดยาง Cape Seal รหัสทางหลวงท้องถิ่น อน.ถ.

๑-๐๐๙๖ สายบ้านหนองฝาง - บ้านชับสุราษฎร์ อำเภอบ้านไร่ จังหวัดอุทัยธานี ขนาดผิวจราจรกว้าง ๖ เมตร

ยาว ๑,๓๐๐ เมตร (ไม่มีเหล่ทาง) หรือพื้นที่ไม่น้อยกว่า ๗,๘๐๐ ตารางเมตร

ตามประกาศ องค์การบริหารส่วนจังหวัดอุทัยธานี

ลงวันที่ ๒๐ เมษายน ๒๕๖๔

องค์การบริหารส่วนจังหวัดอุทัยธานี ซึ่งต่อไปนี้เรียกว่า "องค์การบริหารส่วนจังหวัด" มีความประสงค์จะ

ประกวดราคาซื้อวัสดุชั้นพื้นทางเพื่อใช้ในโครงการซ่อมสร้างถนนลาดยาง Cape Seal รหัสทางหลวงท้องถิ่น อน.ถ.

๑-๐๐๙๖ สายบ้านหนองฝาง - บ้านชับสุราษฎร์ อำเภอบ้านไร่ จังหวัดอุทัยธานี ขนาดผิวจราจรกว้าง ๖ เมตร ยาว

๑,๓๐๐ เมตร (ไม่มีเหล่ทาง) หรือพื้นที่ไม่น้อยกว่า ๗,๘๐๐ ตารางเมตร ด้วยวิธีประกวดราคาอิเล็กทรอนิกส์ จำนวน ๕

รายการ ดังมีรายละเอียดต่อไปนี้

๑. ติดตาม	จำนวน	๖๔	ลูกบาศก์เมตร
๒. ลูกรัง	จำนวน	๙๘	ลูกบาศก์เมตร
๓. หินคลุก	จำนวน	๑,๓๓๑	ลูกบาศก์เมตร
๔. หินย่อย ๑/๒"	จำนวน	๑๐๑	ลูกบาศก์เมตร
๕. หินผุน	จำนวน	๕๕	ลูกบาศก์เมตร

(ตามรายละเอียดแนบท้ายเอกสารประกวดราคาซื้อด้วยวิธีประกวดราคาอิเล็กทรอนิกส์)

พัสดุที่จะซื้อนี้ต้องเป็นของแท้ ของใหม่ ไม่เคยใช้งานมาก่อน ไม่เป็นของเก่าเก็บ อยู่ในสภาพที่จะใช้งานได้ทันทีและมีคุณลักษณะเฉพาะตรงตามที่กำหนดไว้ในเอกสารประกวดราคาซื้อด้วยวิธีประกวดราคาอิเล็กทรอนิกส์ฉบับนี้ โดยมีข้อแนะนำและข้อกำหนด ดังต่อไปนี้

๑. เอกสารแนบท้ายเอกสารประกวดราคาอิเล็กทรอนิกส์

- ๑.๑ รายละเอียดคุณลักษณะเฉพาะ
- ๑.๒ แบบใบเสนอราคาที่กำหนดไว้ในระบบการจัดซื้อจัดจ้างภาครัฐด้วยอิเล็กทรอนิกส์
- ๑.๓ สัญญาซื้อขายทั่วไป
- ๑.๔ แบบหนังสือค้ำประกัน
 - (๑) หลักประกันสัญญา
- ๑.๕ บញ្ជី
 - (๑) ผู้มีผลประโยชน์ร่วมกัน
 - (๒) การขัดขวางการแข่งขันอย่างเป็นธรรม

๑.๖ แบบบัญชีเอกสารที่กำหนดไว้ในระบบจัดซื้อจัดจ้างภาครัฐด้วยอิเล็กทรอนิกส์

(๑) บัญชีเอกสารส่วนที่ ๑

(๒) บัญชีเอกสารส่วนที่ ๒

๒. คุณสมบัติของผู้ยื่นข้อเสนอ

๒.๑ มีความสามารถตามกฎหมาย

๒.๒ ไม่เป็นบุคคลล้มละลาย

๒.๓ ไม่อยู่ระหว่างเลิกกิจการ

๒.๔ ไม่เป็นบุคคลซึ่งอยู่ระหว่างถูกระงับการยื่นข้อเสนอหรือทำสัญญา กับหน่วยงานของรัฐ ไว้ชั่วคราว เนื่องจากเป็นผู้ที่ไม่ผ่านเกณฑ์การประเมินผลการปฏิบัติงานของผู้ประกอบการตามระเบียบที่รัฐมนตรีว่าการกระทรวงการคลังกำหนดตามที่ประกาศเผยแพร่ในระบบเครือข่ายสารสนเทศของกรมบัญชีกลาง

๒.๕ ไม่เป็นบุคคลซึ่งถูกระบุขไว้ในบัญชีรายชื่อผู้ที่้งงานและได้แจ้งเวียนชื่อให้เป็นผู้ที่้งงานของหน่วยงานของรัฐในระบบเครือข่ายสารสนเทศของกรมบัญชีกลาง ซึ่งรวมถึงนิติบุคคลที่ผู้ที่้งงานเป็นหุ้นส่วนผู้จัดการ กรรมการผู้จัดการ ผู้บริหาร ผู้มีอำนาจในการดำเนินงานในกิจการของนิติบุคคลนั้นด้วย

๒.๖ มีคุณสมบัติและไม่มีลักษณะต้องห้ามตามที่คณะกรรมการนโยบายการจัดซื้อจัดจ้างและ การบริหารพัสดุภาครัฐกำหนดในราชกิจจานุเบกษา

๒.๗ เป็นบุคคลธรรมดายหรือนิติบุคคลผู้มีอาชีพขายพัสดุที่ประมวลราคาอิเล็กทรอนิกส์ดังกล่าว

๒.๘ ไม่เป็นผู้มีผลประโยชน์ร่วมกันกับผู้ยื่นข้อเสนอรายอื่นที่เข้ายื่นข้อเสนอให้แก่ องค์การ บริหารส่วนจังหวัด ณ วันประกาศประกวดราคาอิเล็กทรอนิกส์ หรือไม่เป็นผู้กระทำการอันเป็นการขัดขวางการแข่งขันอย่างเป็นธรรมในการประกวดราคาอิเล็กทรอนิกส์ครั้งนี้

๒.๙ ไม่เป็นผู้ได้รับเอกสารซึ่งความคุ้มกัน ซึ่งอาจปฏิเสธไม่ยอมขึ้นศาลไทย เว้นแต่รัฐบาลของผู้ยื่นข้อเสนอได้มีคำสั่งให้สละเอกสารซึ่งความคุ้มกัน เช่นว่า

๒.๑๐ ผู้ยื่นข้อเสนอต้องลงทะเบียนในระบบจัดซื้อจัดจ้างภาครัฐด้วยอิเล็กทรอนิกส์

(Electronic Government Procurement: e - GP) ของกรมบัญชีกลาง

๓. หลักฐานการยื่นข้อเสนอ

ผู้ยื่นข้อเสนอจะต้องเสนอเอกสารหลักฐานยื่นมาพร้อมกับการเสนอราคาทางระบบจัดซื้อจัดจ้างภาครัฐด้วยอิเล็กทรอนิกส์ โดยแยกเป็น ๒ ส่วน คือ

๓.๑ ส่วนที่ ๑ อย่างน้อยต้องมีเอกสารดังต่อไปนี้

(๑) ในกรณีผู้ยื่นข้อเสนอเป็นนิติบุคคล

(ก) ห้างหุ้นส่วนสามัญหรือห้างหุ้นส่วนจำกัด ให้ยื่นสำเนาหนังสือรับรองการจด

ทะเบียนนิติบุคคล บัญชีรายชื่อหุ้นส่วนผู้จัดการ ผู้มีอำนาจควบคุม (ถ้ามี) พร้อมทั้งรับรองสำเนาถูกต้อง

(ข) บริษัทจำกัดหรือบริษัทมหาชนจำกัด ให้ยื่นสำเนาหนังสือรับรองการจดทะเบียนนิติบุคคล หนังสือปริคณ์หนังสือรายชื่อกรรมการผู้จัดการ ผู้มีอำนาจควบคุม (ถ้ามี) และบัญชีผู้ถือหุ้นรายใหญ่ (ถ้ามี) พร้อมทั้งรับรองสำเนาถูกต้อง

(๒) ในกรณีผู้ยื่นข้อเสนอเป็นบุคคลธรรมดาหรือคณะกรรมการบุคคลที่ไม่ใช่นิติบุคคล ให้ยื่นสำเนาบัตรประจำตัวประชาชนของผู้นั้น สำเนาข้อตกลงที่แสดงถึงการเข้าเป็นหุ้นส่วน (ถ้ามี) สำเนาบัตรประจำตัวประชาชนของผู้เป็นหุ้นส่วน หรือสำเนาหนังสือเดินทางของผู้เป็นหุ้นส่วนที่มีเดิมสัญชาติไทย พร้อมทั้งรับรองสำเนาถูกต้อง

(๓) ในกรณีผู้ยื่นข้อเสนอเป็นผู้ยื่นข้อเสนอร่วมกันในฐานะเป็นผู้ร่วมค้า ให้ยื่นสำเนาสัญญาของการเข้าร่วมค้า และเอกสารตามที่ระบุไว้ใน (๑) หรือ (๒) ของผู้ร่วมค้า แล้วแต่กรณี

(๔) เอกสารเพิ่มเติมอื่นๆ

(๔.๑) สำเนาใบทะเบียนพาณิชย์ พร้อมทั้งรับรองสำเนาถูกต้อง

(๔.๒) สำเนาใบทะเบียนภาษีมูลค่าเพิ่ม พร้อมทั้งรับรองสำเนาถูกต้อง (ถ้ามี)

(๕) บัญชีเอกสารส่วนที่ ๑ ทั้งหมดที่ได้ยื่นพร้อมกับการเสนอราคาทางระบบจัดซื้อจัดจ้างภาครัฐด้วยอิเล็กทรอนิกส์ ตามแบบในข้อ ๑.๖ (๑) โดยไม่ต้องแนบในรูปแบบ PDF File (Portable Document Format)

ทั้งนี้ เมื่อผู้ยื่นข้อเสนอดำเนินการแนบไฟล์เอกสารตามบัญชีเอกสารส่วนที่ ๑ ครบถ้วน ถูกต้องแล้ว ระบบจัดซื้อจัดจ้างภาครัฐด้วยอิเล็กทรอนิกส์จะสร้างบัญชีเอกสารส่วนที่ ๑ ตามแบบในข้อ ๑.๖ (๑) ให้โดยผู้ยื่นข้อเสนอไม่ต้องแนบบัญชีเอกสารส่วนที่ ๑ ดังกล่าวในรูปแบบ PDF File (Portable Document Format)

๓.๒ ส่วนที่ ๒ อายาน้อยต้องมีเอกสารดังต่อไปนี้

(๑) ในกรณีที่ผู้ยื่นข้อเสนอมอบอำนาจให้บุคคลอื่นกระทำการแทนให้แนบทันทีสำหรับอำนาจซึ่งติดอากรและตามกฎหมาย โดยมีหลักฐานแสดงตัวตนของผู้มอบอำนาจและผู้รับมอบอำนาจ ทั้งนี้หากผู้รับมอบอำนาจเป็นบุคคลธรรมดาต้องเป็นผู้ที่บรรลุนิติภาวะตามกฎหมายแล้วเท่านั้น

(๒) แคดตาล็อกและ/หรือแบบรูปรายการและ/oecdคุณลักษณะเฉพาะ ตามข้อ ๔.๔

(๓) สำเนาใบขึ้นทะเบียนผู้ประกอบธุรกิจขนาดกลางและขนาดย่อม (SMEs)

หรือ สำเนาหนังสือรับรองสินค้า Made in Thailand (ถ้ามี)

(๔) เอกสารเพิ่มเติมอื่นๆ

(๔.๑) สำเนาแบบแสดงการลงทะเบียนในระบบ e-GP พร้อมทั้งรับรองสำเนาถูกต้อง

(๔.๒) อื่น ๆ (ถ้ามี)

(๕) บัญชีเอกสารส่วนที่ ๒ ทั้งหมดที่ได้ยื่นพร้อมกับการเสนอราคาทางระบบจัดซื้อจัดจ้างภาครัฐด้วยอิเล็กทรอนิกส์ ตามแบบในข้อ ๑.๖ (๑) โดยไม่ต้องแนบในรูปแบบ PDF File (Portable Document Format)

ทั้งนี้ เมื่อผู้ยื่นข้อเสนอดำเนินการแบบไฟล์เอกสารตามบัญชีเอกสารส่วนที่ ๒ ครบถ้วน ถูกต้องแล้ว ระบบจัดซื้อจัดจ้างภาครัฐด้วยอิเล็กทรอนิกส์จะสร้างบัญชีเอกสารส่วนที่ ๒ ตามแบบในข้อ ๑.๖ (๒) ให้โดยผู้ยื่นข้อเสนอไม่ต้องแนบบัญชีเอกสารส่วนที่ ๒ ดังกล่าวในรูปแบบ PDF File (Portable Document Format)

๔. การเสนอราคา

๔.๑ ผู้ยื่นข้อเสนอต้องยื่นข้อเสนอและเสนอราคาทางระบบจัดซื้อจัดจ้างภาครัฐด้วยอิเล็กทรอนิกส์ตามที่กำหนดไว้ในเอกสารประกวดราคาอิเล็กทรอนิกส์ โดยไม่มีเงื่อนไขใดๆ ทั้งสิ้น และจะต้องกรอกข้อมูลให้ถูกต้องครบถ้วน พร้อมทั้งหลักฐานแสดงตัวตนและทำการยืนยันตัวตนของผู้ยื่นข้อเสนอโดยไม่ต้องแนบใบเสนอราคาในรูปแบบ PDF File (Portable Document Format)

๔.๒ ในการเสนอราคาให้เสนอราคาเป็นเงินบาท และเสนอราคาได้เพียงครั้งเดียวและราคาเดียวโดยเสนอราคารวม และหรือราคาต่อหน่วย และหรือต่อรายการ ตามเงื่อนไขที่ระบุไว้ท้ายใบเสนอราคาให้ถูกต้องทั้งนี้ ราคารวมที่เสนอจะต้องตรงกันทั้งตัวเลขและตัวหนังสือ ถ้าตัวเลขและตัวหนังสือไม่ตรงกัน ให้ถือตัวหนังสือเป็นสำคัญ โดยคิดราคารวมทั้งสิ้นซึ่งรวมค่าภาษีมูลค่าเพิ่ม ภาษีอากรอื่น ค่าขนส่ง ค่าจดทะเบียน และค่าใช้จ่ายอื่นๆ ทั้งปางไว้แล้ว จนกระทั่งส่งมอบพัสดุให้ ณ สถานที่ซ่อมสร้างถนนลาดยาง Cape Seal รหัสทางหลวงท้องถิ่น ๐๘๑-๑๐๐๙๖ สายบ้านหนองฝาง - บ้านชัยสุราษฎร์ อำเภอบ้านไร่ จังหวัดอุทัยธานี

ราคานี้จะต้องเสนอกำหนดยื่นราคาไม่น้อยกว่า ๑๒๐ วัน ตั้งแต่วันเสนอราคาโดยภายในกำหนดยื่นราคา ผู้ยื่นข้อเสนอต้องรับผิดชอบราคาที่ตนได้เสนอไว้ และจะถอนการเสนอราคามิได้

๔.๓ ผู้ยื่นข้อเสนอจะต้องเสนอกำหนดเวลาส่งมอบพัสดุไม่เกิน ๑๕ วัน นับถัดจากวันลงนามในสัญญาซื้อขาย หรือวันที่ได้รับหนังสือแจ้งจาก องค์การบริหารส่วนจังหวัด ให้ส่งมอบพัสดุ

๔.๔ ผู้ยื่นข้อเสนอจะต้องส่งแคดตาล็อก และหรือรายละเอียดคุณลักษณะเฉพาะของ วัสดุชั้นพื้นฐานฯ ไปพร้อมการเสนอราคาทางระบบจัดซื้อจัดจ้างภาครัฐด้วยอิเล็กทรอนิกส์ เพื่อประกอบการพิจารณา หลักฐานดังกล่าวที่ องค์การบริหารส่วนจังหวัดจะยึดไว้เป็นเอกสารของทางราชการ

สำหรับแคดตาล็อกที่แนบให้พิจารณา หากเป็นสำเนารูปถ่ายจะต้องรับรองสำเนาถูกต้องโดยผู้มีอำนาจหน้าที่นิติกรรมแทนนิติบุคคล หากคณะกรรมการพิจารณาผลการประกวดราคาอิเล็กทรอนิกส์ มีความประสงค์จะขอถอดนับบัญชีแคดตาล็อก ผู้ยื่นข้อเสนอจะต้องนำต้นฉบับมาให้คณะกรรมการพิจารณาผลการประกวดราคาอิเล็กทรอนิกส์ตรวจสอบภายใน ๓ วัน

๔.๕ ก่อนเสนอราคา ผู้ยื่นข้อเสนอควรตรวจสอบสัญญา รายละเอียดคุณลักษณะเฉพาะฯ ฯลฯ ให้ถ้วนและเข้าใจเอกสารประกวดราคาอิเล็กทรอนิกส์ทั้งหมดเสียก่อนที่จะตกลงยื่นข้อเสนอตามเงื่อนไขในเอกสารประกวดราคาซื้ออิเล็กทรอนิกส์

๔.๖ ผู้ยื่นข้อเสนอจะต้องยื่นข้อเสนอและเสนอราคาทางระบบการจัดซื้อจัดจ้างภาครัฐด้วยอิเล็กทรอนิกส์ในวันที่ ๒๕ เมษายน ๒๕๖๔ ระหว่างเวลา ๐๙.๓๐ น. ถึง ๑๖.๓๐ น. และเวลาในการเสนอราคาให้ถือตามเวลาของระบบการจัดซื้อจัดจ้างภาครัฐด้วยอิเล็กทรอนิกส์เป็นเกณฑ์

เมื่อพ้นกำหนดเวลา yin ข้อเสนอและเสนอราคาแล้ว จะไม่รับเอกสารการยื่นข้อเสนอและการเสนอราคาใดๆ โดยเด็ดขาด

๔.๗ ผู้ยื่นข้อเสนอต้องจัดทำเอกสารสำหรับใช้ในการเสนอราคาในรูปแบบไฟล์เอกสารประเภท PDF File (Portable Document Format) โดยผู้ยื่นข้อเสนอต้องเป็นผู้รับผิดชอบตรวจสอบความครบถ้วนถูกต้อง และชัดเจนของเอกสาร PDF File ก่อนที่จะยื่นยันการเสนอราคา แล้วจึงส่งข้อมูล (Upload) เพื่อเป็นการเสนอราคาให้แก่ องค์การบริหารส่วนจังหวัด ผ่านทางระบบจัดซื้อจัดจ้างภาครัฐด้วยอิเล็กทรอนิกส์

๔.๘ คณะกรรมการพิจารณาผลการประกวดราคาอิเล็กทรอนิกส์ จะดำเนินการตรวจสอบคุณสมบัติของผู้ยื่นข้อเสนอแต่ละรายว่า เป็นผู้ยื่นข้อเสนอที่มีผลประโยชน์ร่วมกันกับผู้ยื่นข้อเสนอรายอื่น ตามข้อ ๑.๕ (๑) หรือไม่ หากปรากฏว่าผู้ยื่นข้อเสนอรายใดเป็นผู้ยื่นข้อเสนอที่มีผลประโยชน์ร่วมกันกับผู้ยื่นข้อเสนอรายอื่น คณะกรรมการฯ จะตัดรายชื่อผู้ยื่นข้อเสนอที่มีผลประโยชน์ร่วมกันนั้นออกจากเป็นผู้ยื่นข้อเสนอ

หากปรากฏต่อคณะกรรมการพิจารณาผลการประกวดราคาอิเล็กทรอนิกส์ว่า ก่อนหรือในขณะที่ มีการพิจารณาข้อเสนอ มีผู้ยื่นข้อเสนอรายได้กระทำการอันเป็นการขัดขวางการแข่งขันอย่างเป็นธรรมตามข้อ ๑.๕ (๒) และคณะกรรมการฯ เชื่อว่ามีการกระทำการอันเป็นการขัดขวางการแข่งขันอย่างเป็นธรรม คณะกรรมการฯ จะตัดรายชื่อผู้ยื่นข้อเสนอรายนั้นออกจากเป็นผู้ยื่นข้อเสนอ และองค์การบริหารส่วนจังหวัด จะพิจารณาลงโทษผู้ยื่นข้อเสนอดังกล่าวเป็นผู้ทึ้งงาน เว้นแต่ องค์การบริหารส่วนจังหวัด จะพิจารณาเห็นว่าผู้ยื่นข้อเสนอรายนั้นมีใช้เป็นผู้เริ่มให้มีการกระทำการดังกล่าวและได้ให้ความร่วมมือเป็นประโยชน์ต่อการพิจารณาของ องค์การบริหารส่วนจังหวัด

๔.๙ ผู้ยื่นข้อเสนอจะต้องปฏิบัติ ดังนี้

- (๑) ปฏิบัติตามเงื่อนไขที่ระบุไว้ในเอกสารประกวดราคาอิเล็กทรอนิกส์
- (๒) ราคาน้ำเงินจะต้องเป็นราคาน้ำเงินรวมภาษีมูลค่าเพิ่ม และภาษีอื่นๆ (ถ้ามี) รวมค่าใช้จ่ายทั้งปวงไว้ด้วยแล้ว

(๓) ผู้ยื่นข้อเสนอจะต้องลงทะเบียนเพื่อเข้าสู่กระบวนการเสนอราคา ตามวัน เวลา ที่กำหนด

- (๔) ผู้ยื่นข้อเสนอจะถอนการเสนอราคาที่เสนอแล้วไม่ได้
- (๕) ผู้ยื่นข้อเสนอต้องศึกษาและทำความเข้าใจในระบบและวิธีการเสนอราคาด้วยวิธีประกวดราคาอิเล็กทรอนิกส์ ของกรมบัญชีกลางที่แสดงไว้ในเว็บไซต์ www.gprocurement.go.th

๕. หลักเกณฑ์และสิทธิ์ในการพิจารณา

๕.๑ ในการพิจารณาผลการยื่นข้อเสนอประกวดราคาอิเล็กทรอนิกส์ครั้งนี้ องค์การบริหารส่วนจังหวัดจะพิจารณาตัดสินโดยใช้หลักเกณฑ์ ราคา

๕.๒ การพิจารณาผู้ชนะการยื่นข้อเสนอ

กรณีใช้หลักเกณฑ์ราคาในการพิจารณาผู้ชนะการยื่นข้อเสนอ องค์การบริหารส่วนจังหวัดจะพิจารณาจาก ราคารวม

๔.๓ หากผู้ยื่นข้อเสนอรายได้มีคุณสมบัติไม่ถูกต้องตามข้อ ๒ หรือยื่นหลักฐานการยื่นข้อเสนอไม่ถูกต้อง หรือไม่ครบถ้วนตามข้อ ๓ หรือยื่นข้อเสนอไม่ถูกต้องตามข้อ ๔ คณะกรรมการพิจารณาผลการประกวดราคาอิเล็กทรอนิกส์จะไม่รับพิจารณาข้อเสนอของผู้ยื่นข้อเสนอรายนั้น เว้นแต่ ผู้ยื่นข้อเสนอรายได้เสนอเอกสารทางเทคนิคหรือรายละเอียดคุณลักษณะเฉพาะของพัสดุที่จะขายไม่ครบถ้วน หรือเสนอรายละเอียดแตกต่างไปจากเงื่อนไขที่องค์การบริหารส่วนจังหวัดกำหนดไว้ในประกาศและเอกสารประกวดราคาอิเล็กทรอนิกส์ ในส่วนที่มิใช่สาระสำคัญและความแตกต่างนั้นไม่มีผลทำให้เกิดการได้เปรียบเสียเปรียบต่อผู้ยื่นข้อเสนอรายอื่น หรือเป็นการผิดพลาดเล็กน้อย คณะกรรมการฯ อาจพิจารณาผ่อนปรนการตัดสิทธิผู้ยื่นข้อเสนอรายนั้น

๔.๔ องค์การบริหารส่วนจังหวัดสงวนสิทธิ์ไม่พิจารณาข้อเสนอของผู้ยื่นข้อเสนอโดยไม่มีการผ่อนผันในกรณีดังต่อไปนี้

(๑) ไม่ปรากฏชื่อผู้ยื่นข้อเสนอรายนั้นในบัญชีรายชื่อผู้รับเอกสารประกวดราคาอิเล็กทรอนิกส์ทางระบบจัดซื้อจัดจ้างด้วยอิเล็กทรอนิกส์ หรือบัญชีรายชื่อเอกสารประกวดราคาอิเล็กทรอนิกส์ทางระบบจัดซื้อจัดจ้างด้วยอิเล็กทรอนิกส์ ขององค์การบริหารส่วนจังหวัด

(๒) ไม่กรอกชื่อผู้ยื่นข้อเสนอในการเสนอราคาทางระบบจัดซื้อจัดจ้างด้วยอิเล็กทรอนิกส์

(๓) เสนอรายละเอียดแตกต่างไปจากเงื่อนไขที่กำหนดในเอกสารประกวดราคาอิเล็กทรอนิกส์ที่เป็นสาระสำคัญ หรือมีผลทำให้เกิดความได้เปรียบเสียเปรียบแก่ผู้ยื่นข้อเสนอรายอื่น

๔.๕ ในการตัดสินการประกวดราคาอิเล็กทรอนิกส์หรือในการทำสัญญา คณะกรรมการพิจารณาผลการประกวดราคาอิเล็กทรอนิกส์หรือองค์การบริหารส่วนจังหวัดมีสิทธิให้ผู้ยื่นข้อเสนอซึ่งขอเท็จจริงเพิ่มเติมได้ องค์การบริหารส่วนจังหวัด มีสิทธิที่จะไม่รับข้อเสนอ ไม่รับราคา หรือไม่ทำสัญญา หากข้อเท็จจริงดังกล่าวไม่เหมาะสมหรือไม่ถูกต้อง

๔.๖ องค์การบริหารส่วนจังหวัดทรงไว้ซึ่งสิทธิที่จะไม่รับราคาน้ำ准สุด หรือราคาน้ำ准สุด หรือราคาน้ำ准สุด หรือราคาน้ำ准สุด ที่เสนอหั้งหนักก็ได้ และอาจพิจารณาเลือกซื้อในจำนวน หรือขนาด หรือเฉพาะรายการหนึ่งรายการใด หรืออาจจะยกการประกวดราคาอิเล็กทรอนิกส์โดยไม่พิจารณาจัดซื้อเลยก็ได้ สุดแต่จะพิจารณา ทั้งนี้ เพื่อประโยชน์ของทางราชการเป็นสำคัญ และให้ถือว่าการตัดสินของ องค์การบริหารส่วนจังหวัดเป็นเด็ดขาด ผู้ยื่นข้อเสนอจะเรียกร้องค่าใช้จ่าย หรือค่าเสียหายใดๆ ไม่ได้ รวมทั้งองค์การบริหารส่วนจังหวัด จะพิจารณายกเลิกการประกวดราคาอิเล็กทรอนิกส์และลงโทษผู้ยื่นข้อเสนอเป็นผู้ทั้งงาน ไม่ว่าจะเป็นผู้ยื่นข้อเสนอที่ได้รับการคัดเลือกหรือไม่ก็ตาม หากมีเหตุที่เชื่อถือได้ว่าการยื่นข้อเสนอกระทำการโดยไม่สุจริต เช่น การเสนอเอกสารอันเป็นเท็จ หรือใช้ชื่อบุคคลธรรมด้า หรือนิติบุคคลอื่นมาเสนอราคาแทน เป็นต้น

ในกรณีที่ผู้ยื่นข้อเสนอรายที่เสนอราคาต่ำสุด เสนอราคาต่ำจนคาดหมายได้ว่าไม่อาจดำเนินงานตามเอกสารประกวดราคาอิเล็กทรอนิกส์ได้ คณะกรรมการพิจารณาผลการประกวดราคาอิเล็กทรอนิกส์หรือองค์การบริหารส่วนจังหวัด จะให้ผู้ยื่นข้อเสนอันนั้นซึ่งแสดงหลักฐานที่ทำให้เชื่อได้ว่า ผู้ยื่นข้อเสนอสามารถดำเนิน

การตามเอกสารประกวดราคาอิเล็กทรอนิกส์ให้เสร็จสมบูรณ์ หากคำชี้แจงไม่เป็นที่รับฟังได้ องค์การบริหารส่วนจังหวัด มีสิทธิที่จะไม่รับข้อเสนอหรือไม่รับราคาของผู้ยื่นข้อเสนอรายนั้น ทั้งนี้ ผู้ยื่นข้อเสนอดังกล่าวไม่มีสิทธิเรียกร้องค่าใช้จ่ายหรือค่าเสียหายใดๆ จากองค์การบริหารส่วนจังหวัด

๕.๗ ก่อนลงนามในสัญญาองค์การบริหารส่วนจังหวัดอาจประกาศยกเลิกการประกวดราคาอิเล็กทรอนิกส์ หากปรากฏว่ามีการกระทำที่เข้าลักษณะผู้ยื่นข้อเสนอที่คณะกรรมการประกวดราคาหรือที่ได้รับการคัดเลือกมีผลประโยชน์ร่วมกัน หรือมีส่วนได้เสียกับผู้ยื่นข้อเสนอรายอื่น หรือขัดขวางการแข่งขันอย่างเป็นธรรม หรือสมยอมกันกับผู้ยื่นข้อเสนอรายอื่น หรือเจ้าหน้าที่ในการเสนอราคา หรือส่อว่ากระทำการทุจริตอื่นๆ ในการเสนอราคา

๕.๘ หากผู้ยื่นข้อเสนอซึ่งเป็นผู้ประกอบการ SMEs เสนอราคาสูงกว่าราคาต่ำสุดของผู้ยื่นข้อเสนอรายอื่นที่ไม่เกินร้อยละ ๑๐ ให้หน่วยงานของรัฐจัดซื้อจัดจ้างจากผู้ประกอบการ SMEs ดังกล่าว โดยจัดเรียงลำดับผู้ยื่นข้อเสนอซึ่งเป็นผู้ประกอบการ SMEs ซึ่งเสนอราคาสูงกว่าราคาต่ำสุดของผู้ยื่นข้อเสนอรายอื่นไม่เกินร้อยละ ๑๐ ที่จะเรียกมาทำสัญญามิ่งเกิน ๓ ราย

อนึ่ง การพิจารณาผลตามเงื่อนไขเอกสารประกวดราคาซึ่งฯ ให้พิจารณาจากเอกสารสำเนาใบขึ้นทะเบียนผู้ประกอบการวิสาหกิจขนาดกลางและขนาดย่อม (SMEs) เท่านั้น

๕.๙ หากผู้ยื่นข้อเสนอซึ่งมิใช่ผู้ประกอบการ SMEs แต่เป็นบุคคลธรรมดาที่ถือสัญชาติไทย หรือนิติบุคคลที่จัดตั้งขึ้นตามกฎหมายไทยเสนอราคาสูงกว่าราคาต่ำสุดของผู้ยื่นข้อเสนอซึ่งเป็นบุคคลธรรมดาที่มิได้ถือสัญชาติไทยหรือนิติบุคคลที่จัดตั้งขึ้นตามกฎหมายของต่างประเทศไม่เกินร้อยละ ๓ ให้หน่วยงานของรัฐจัดซื้อจัดจ้างจากผู้ยื่นข้อเสนอซึ่งเป็นบุคคลธรรมดาที่ถือสัญชาติไทยหรือนิติบุคคลที่จัดตั้งตามกฎหมายไทยดังกล่าว

๖. การทำสัญญาซื้อขาย

๖.๑ ในกรณีที่ผู้ชนะการประกวดราคาอิเล็กทรอนิกส์ สามารถส่งมอบสิ่งของได้ครบถ้วนภายใน ๕ วันทำการ นับแต่วันที่ทำข้อตกลงซึ่งองค์การบริหารส่วนจังหวัดจะพิจารณาจัดทำข้อตกลงเป็นหนังสือแทนการทำสัญญาตามแบบสัญญาดังระบุ ในข้อ ๑.๓ ก็ได้

๖.๒ ในกรณีที่ผู้ชนะการประกวดราคาอิเล็กทรอนิกส์ไม่สามารถส่งมอบสิ่งของได้ครบถ้วนภายใน ๕ วันทำการ หรือองค์การบริหารส่วนจังหวัดเห็นว่าไม่สมควรจัดทำข้อตกลงเป็นหนังสือ ตามข้อ ๖.๑ ผู้ชนะการประกวดราคาอิเล็กทรอนิกส์จะต้องทำสัญญาซื้อขายตามแบบสัญญาดังระบุในข้อ ๑.๓ หรือทำข้อตกลงเป็นหนังสือ กับองค์การบริหารส่วนจังหวัดภายใน ๓ วัน นับถัดจากวันที่ได้รับแจ้ง และจะต้องวงหลักประกันสัญญาเป็นจำนวนเงินเท่ากับร้อยละ ๕ ของราคาก่าสิ่งของที่ประกวดราคาอิเล็กทรอนิกส์ให้องค์การบริหารส่วนจังหวัดยึดถือไว้ในขณะทำสัญญา โดยใช้หลักประกันอย่างหนึ่งอย่างเดียวต่อไปนี้

(๑) เงินสด

(๒) เช็คหรือธนาฟ์ที่ธนาคารเขียนสั่งจ่าย ซึ่งเป็นเช็คหรือธนาฟ์ลงวันที่ที่ใช้เช็คหรือธนาฟ์นั้นชำระต่อเจ้าหน้าที่ในวันทำสัญญา หรือก่อนวันนั้นไม่เกิน ๓ วันทำการ

(๓) หนังสือค้ำประกันของธนาคารภายในประเทศไทย ตามตัวอย่างที่คณะกรรมการนโยบาย

กำหนด ดังระบุในข้อ ๑.๔ (๑) หรือจะเป็นหนังสือค้ำประกันอิเล็กทรอนิกส์ตามวิธีการที่กรมบัญชีกลางกำหนด

(๔) หนังสือค้ำประกันของบริษัทเงินทุน หรือบริษัทเงินทุนหลักทรัพย์ที่ได้รับอนุญาตให้ประกอบกิจการเงินทุนเพื่อการพาณิชย์และประกอบธุรกิจค้ำประกันตามประกาศของธนาคารแห่งประเทศไทย ตามรายชื่อบริษัทเงินทุนที่ธนาคารแห่งประเทศไทยแจ้งไว้ในห้องโถงให้เช่าตามตัวอย่างหนังสือค้ำประกันของธนาคารที่คณะกรรมการนโยบายกำหนด ดังระบุในข้อ ๑.๔ (๑)

(๕) พันธบัตรรัฐบาลไทย

หลักประกันนี้จะคืนให้ โดยไม่มีดอกเบี้ยภายใน ๑๕ วัน นับถัดจากวันที่ผู้ชนะการประกวดราคา อิเล็กทรอนิกส์ (ผู้ขาย) พ้นจากข้อผูกพันตามสัญญาซื้อขายแล้ว

หลักประกันนี้จะคืนให้ โดยไม่มีดอกเบี้ย ตามอัตราส่วนของพัสดุที่ซื้อซึ่งองค์การบริหารส่วน จังหวัด ได้รับมอบไว้แล้ว

๗. ค่าจ้างและการจ่ายเงิน

องค์การบริหารส่วนจังหวัด จะจ่ายค่าสิ่งของซึ่งได้รวมภาษีมูลค่าเพิ่ม ตลอดจนภาษีอากรอื่นๆ และค่าใช้จ่ายทั้งปวงแล้วให้แก่ผู้ยื่นข้อเสนอที่ได้รับการคัดเลือกให้เป็นผู้ขาย เมื่อผู้ขายได้ส่งมอบสิ่งของได้ครบถ้วน ตามสัญญาซื้อขายหรือข้อตกลงเป็นหนังสือ และองค์การบริหารส่วนจังหวัด ได้ตรวจสอบสิ่งของไว้เรียบร้อยแล้ว

๘. อัตราค่าปรับ

ค่าปรับตามแบบสัญญาซื้อขายแนบท้ายเอกสารประกวดราคาอิเล็กทรอนิกส์นี้ หรือข้อตกลงซื้อขายเป็นหนังสือ ให้คิดในอัตราอัตราร้อยละ ๐.๒๐ ของราคากำไรสิ่งของที่ยังไม่ได้รับมอบต่อวัน

๙. การรับประกันความชำรุดบกพร่อง

ผู้ชนะการประกวดราคาอิเล็กทรอนิกส์ ซึ่งได้ทำสัญญาซื้อขายตามแบบดังระบุในข้อ ๑.๓ หรือ ทำข้อตกลงซื้อเป็นหนังสือ แล้วแต่กรณี จะต้องรับประกันความชำรุดบกพร่องของสิ่งของที่ซื้อขายที่เกิดขึ้นภายในระยะเวลาไม่น้อยกว่า ๓ เดือน นับถัดจากวันที่ องค์การบริหารส่วนจังหวัด ได้รับมอบสิ่งของ โดยต้องรับผิดชอบซ่อมแซมแก้ไขให้ใช้การได้ดังเดิมภายใน ๕ วัน นับถัดจากวันที่ได้รับแจ้งความชำรุดบกพร่อง

๑๐. ข้อสงวนสิทธิ์ในการยื่นข้อเสนอและอื่นๆ

๑๐.๑ เงินค่าพัสดุสำหรับการซื้อครั้งนี้ ได้มาจากเงินงบประมาณประจำปี พ.ศ. ๒๕๖๔

ราคากลางในการจัดซื้อวัสดุขั้นพื้นฐาน ในครั้งนี้เป็นเงิน ๖๕๕,๐๐๐.- บาท (หกแสนห้าหมื่นห้าพันบาทถ้วน)

การลงนามในสัญญาจะกระทำได้ ต่อเมื่อองค์การบริหารส่วนจังหวัด มีงบประมาณ เพียงพอที่จะดำเนินการได้แล้วเท่านั้น

๑๐.๒ เมื่อองค์การบริหารส่วนจังหวัดได้คัดเลือกผู้ยื่นข้อเสนอรายใดให้เป็นผู้ขาย และได้ตกลง ซื้อสิ่งของตามการประกวดราคาอิเล็กทรอนิกส์แล้ว ถ้าผู้ขายจะต้องสั่งหรือนำสิ่งของดังกล่าวเข้ามาจากต่างประเทศ และของนั้นต้องนำเข้ามาโดยทางเรือในเส้นทางที่มีเรือไทยเดินอยู่ และสามารถให้บริการรับขนได้ตามที่รัฐมนตรีว่าการ

กระทรวงคมนาคมประกาศกำหนด ผู้ยื่นข้อเสนอซึ่งเป็นผู้ขายจะต้องปฏิบัติตามกฎหมายว่าด้วยการส่งเสริมการพาณิชยนาวี ดังนี้

(๑) แจ้งการสั่งหรือนำสิ่งของที่ซื้อขายดังกล่าวเข้ามาจากต่างประเทศต่อกรมเจ้าท่าภายใน ๗ วัน นับตั้งแต่วันที่ผู้ขายส่ง หรือซื้อของจากต่างประเทศ เว้นแต่เป็นของที่รัฐมนตรีว่าการกระทรวงคมนาคมประกาศยกเว้นให้บรรทุกโดยเรืออื่นได้

(๒) จัดการให้สิ่งของที่ซื้อขายดังกล่าวบรรทุกโดยเรือไทย หรือเรือที่มีสิทธิเช่นเดียวกับเรือไทย จากต่างประเทศมายังประเทศไทย เว้นแต่จะได้รับอนุญาตจากการเจ้าท่า ให้บรรทุกสิ่งของนั้นโดยเรืออื่นที่มิใช่เรือไทย ซึ่งจะต้องได้รับอนุญาตเช่นนั้นก่อนบรรทุกของลงเรืออื่น หรือเป็นของที่รัฐมนตรีว่าการกระทรวงคมนาคมประกาศยกเว้นให้บรรทุกโดยเรืออื่น

(๓) ในกรณีที่ไม่ปฏิบัติตาม (๑) หรือ (๒) ผู้ขายจะต้องรับผิดตามกฎหมายว่าด้วยการส่งเสริมการพาณิชยนาวี

๑๐.๓ ผู้ยื่นข้อเสนอซึ่งองค์การบริหารส่วนจังหวัดได้คัดเลือกแล้ว ไม่ไปทำสัญญาหรือข้อตกลงซึ่งเป็นหนังสือภายใต้กฎหมายว่าด้วยการสั่งของ ๗ องค์การบริหารส่วนจังหวัดจะรับหลักประกันการยื่นข้อเสนอ หรือเรียกร้องจากผู้ออกหนังสือค้ำประกันการยื่นข้อเสนอทันที และอาจพิจารณาเรียกร้องให้ชดใช้ความเสียหายอื่น (ถ้ามี) รวมทั้งจะพิจารณาให้เป็นผู้ที่งาน ตามระเบียบกระทรวงการคลังว่าด้วยการจัดซื้อจ้างและการบริหารพัสดุภาครัฐ

๑๐.๔ องค์การบริหารส่วนจังหวัดสงวนสิทธิ์ที่จะแก้ไขเพิ่มเติมเงื่อนไข หรือข้อกำหนดในแบบสัญญาหรือข้อตกลงซึ่งเป็นหนังสือ ให้เป็นไปตามความเห็นของสำนักงานอัยการสูงสุด (ถ้ามี)

๑๐.๕ ในกรณีที่เอกสารแนบท้ายเอกสารประมวลราคาอิเล็กทรอนิกส์นี้ มีความขัดหรือแย้งกันผู้ยื่นข้อเสนอจะต้องปฏิบัติตามคำวินิจฉัยขององค์การบริหารส่วนจังหวัด คำวินิจฉัยดังกล่าวให้ถือเป็นที่สุด และผู้ยื่นข้อเสนอไม่มีสิทธิเรียกร้องค่าใช้จ่ายใดๆ เพิ่มเติม

๑๐.๖ องค์การบริหารส่วนจังหวัดอาจประกาศยกเว้นการจัดซื้อในกรณีต่อไปนี้ได้ โดยที่ผู้ยื่นข้อเสนอจะเรียกร้องค่าใช้จ่ายใดๆ จากองค์การบริหารส่วนจังหวัดไม่ได้

(๑) องค์การบริหารส่วนจังหวัดไม่ได้รับการจัดสรรเงินที่จะใช้ในการจัดซื้อหรือที่ได้รับจัดสรรแต่เมื่อเพียงพอที่จะทำการจัดซื้อครั้งนี้ต่อไป

(๒) มีการกระทำที่เข้าลักษณะผู้ยื่นข้อเสนอที่ชนะการจัดซื้อหรือที่ได้รับการคัดเลือกมีผลประโยชน์ร่วมกัน หรือมีส่วนได้เสียกับผู้ยื่นข้อเสนอรายอื่น หรือขัดขวางการแข่งขันอย่างเป็นธรรม หรือสมยอมกันกับผู้ยื่นข้อเสนอรายอื่น หรือเจ้าหน้าที่ในการเสนอราคา หรือส่อว่ากระทำการทุจริตอื่นใดในการเสนอราคา

(๓) การทำการจัดซื้อครั้งนี้ต่อไปอาจก่อให้เกิดความเสียหายแก่องค์การบริหารส่วนจังหวัด หรือกระทบต่อประโยชน์สาธารณะ

(๔) กรณีอื่นในทำนองเดียวกับ (๑) (๒) หรือ (๓) ตามที่กำหนดในกฎกระทรวง ซึ่งออก

ตามความในกฎหมายว่าด้วยการจัดซื้อจัดจ้างและการบริหารพัสดุภาครัฐ

๑๑. การปฏิบัติตามกฎหมายและระเบียบ

ในระหว่างระยะเวลาการซื้อ ผู้ยื่นข้อเสนอที่ได้รับการคัดเลือกให้เป็นผู้ขายต้องปฏิบัติตามหลักเกณฑ์ที่กฎหมายและระเบียบได้กำหนดไว้โดยเคร่งครัด

๑๒. การประเมินผลการปฏิบัติตามของผู้ประกอบการ

องค์การบริหารส่วนจังหวัด สามารถนำผลการปฏิบัติตามแล้วเสร็จตามสัญญาของผู้ยื่นข้อเสนอที่ได้รับการคัดเลือกให้เป็นผู้ขายเพื่อนำมาประเมินผลการปฏิบัติตามของผู้ประกอบการ

ทั้งนี้ หากผู้ยื่นข้อเสนอที่ได้รับการคัดเลือกไม่ผ่านเกณฑ์ที่กำหนดจะถูกระงับการยื่นข้อเสนอหรือทำสัญญากับองค์การบริหารส่วนจังหวัด ไว้ชั่วคราว



๒๐ เมษายน ๒๕๖๔

บทนิยาม

“ผู้เสนอราคาที่มีผลประโภชน์ร่วมกัน” หมายความว่า บุคคลธรรมด้าหรือนิติบุคคลที่เข้าเสนอราคาขายในการประกวดราคาซื้อของรัฐ เป็นผู้มีส่วนได้เสียไม่ว่าโดยทางตรงหรือทางอ้อมในกิจการของบุคคลธรรมด้าหรือนิติบุคคลอื่นที่เข้าเสนอราคาขายในการประกวดราคาซื้อของรัฐในคราวเดียวกัน

การมีส่วนได้เสียไม่ว่าโดยทางตรงหรือทางอ้อมของบุคคลธรรมด้าหรือนิติบุคคลดังกล่าวข้างต้น ได้แก่การที่บุคคลธรรมด้าหรือนิติบุคคลดังกล่าวมีความสัมพันธ์กันในลักษณะดังต่อไปนี้

(๑) มีความสัมพันธ์กันในเชิงบริหาร โดยผู้จัดการ หุ้นส่วนผู้จัดการ กรรมการผู้จัดการ ผู้บริหาร หรือผู้มีอำนาจในการดำเนินงานในกิจการของบุคคลธรรมด้าหรือของนิติบุคคลรายหนึ่ง มีอำนาจหรือสามารถใช้อำนาจในการบริหารจัดการกิจการของบุคคลธรรมด้าหรือของนิติบุคคลอีกรายหนึ่งหรือหลายราย ที่เสนอราคาให้แก่กรมในการประกวดราคาซื้อครั้งนี้

(๒) มีความสัมพันธ์กันในเชิงทุน โดยผู้เป็นหุ้นส่วนในห้างหุ้นส่วนสามัญ หรือผู้เป็นหุ้นส่วนไม่จำกัดความรับผิดในห้างหุ้นส่วนจำกัด หรือผู้ถือหุ้นรายใหญ่ในบริษัทจำกัดหรือบริษัทมหาชนจำกัด เป็นหุ้นส่วนในห้างหุ้นส่วนสามัญ หรือห้างหุ้นส่วนจำกัด หรือเป็นผู้ถือหุ้นรายใหญ่ในบริษัทจำกัด หรือบริษัทมหาชนจำกัด อีกรายหนึ่งหรือหลายรายที่เสนอราคาให้แก่กรมในการประกวดราคาซื้อครั้งนี้

คำว่า “ผู้ถือหุ้นรายใหญ่” ให้หมายความว่า ผู้ถือหุ้นซึ่งถือหุ้นเกินกว่าร้อยละยี่สิบห้าในกิจการนั้น หรือในอัตราอื่นตามที่คณะกรรมการฯ กำหนด ด้วยการพัสดุเท็ญสมควรประกาศกำหนดสำหรับกิจการบางประเภทหรือบางขนาด

(๓) มีความสัมพันธ์กันในลักษณะไขว้กันระหว่าง (๑) และ (๒) โดยผู้จัดการ หุ้นส่วนผู้จัดการ กรรมการผู้จัดการ ผู้บริหาร หรือผู้มีอำนาจในการดำเนินงานในกิจการของบุคคลธรรมด้า หรือของนิติบุคคลรายหนึ่ง เป็นหุ้นส่วนในห้างหุ้นส่วนสามัญหรือห้างหุ้นส่วนจำกัด หรือเป็นผู้ถือหุ้นรายใหญ่ในบริษัทจำกัด หรือบริษัทมหาชนจำกัด อีกรายหนึ่งหรือหลายรายที่เข้าเสนอราคาให้แก่กรมผู้ในการประกวดราคาซื้อครั้งนี้ หรือในนัยกลับกัน

การดำเนินการ ดำเนินการ เป็นหุ้นส่วน หรือเข้าถือหุ้นดังกล่าวข้างต้นของคู่สมรส หรือบุตรที่ยังไม่บรรลุนิติภาวะของบุคคลใน (๑) (๒) หรือ (๓) ให้ถือว่าเป็นการดำเนินการ เป็นหุ้นส่วน หรือการถือหุ้นของบุคคลดังกล่าว

ในกรณีบุคคลได้ใช้ชื่อบุคคลอื่นเป็นผู้จัดการ หุ้นส่วนผู้จัดการ กรรมการผู้จัดการผู้บริหาร ผู้เป็นหุ้นส่วนหรือผู้ถือหุ้นโดยที่ตนเองเป็นผู้ใช้อำนาจในการบริหารที่แท้จริง หรือเป็นหุ้นส่วนหรือผู้ถือหุ้นที่แท้จริงของห้างหุ้นส่วน หรือบริษัทจำกัด หรือบริษัทมหาชนจำกัด แล้วแต่กรณี และห้างหุ้นส่วน หรือบริษัทจำกัดหรือบริษัทมหาชนจำกัดที่เกี่ยวข้อง ได้เสนอราคาให้แก่กรมในการประกวดราคาซื้อครัวเดียวกัน ให้ถือว่าผู้เสนอราคาหรือผู้เสนองานนั้นมีความสัมพันธ์กันตาม (๑) (๒) หรือ (๓) แล้วแต่กรณี

“การขัดขวางการแข่งขันราคาย่างเป็นธรรม” หมายความว่า การที่ผู้เสนอราคารายหนึ่ง หรือหลายรายกระทำการอย่างใด ๆ อันเป็นการขัดขวาง หรือเป็นอุปสรรคหรือไม่เปิดโอกาสให้มีการแข่งขัน ราคาย่างเป็นธรรมในการเสนอราคาต่อกรม ไม่ว่าจะกระทำการโดยการสมยอมกัน หรือ โดยการให้ขอให้หรือรับว่าจะให้ เรียก รับ หรือยอมจะรับเงินหรือทรัพย์สิน หรือประโยชน์อื่นใด หรือใช้กำลังประทุษร้าย หรือข่มขู่ว่าจะใช้กำลังประทุษร้าย หรือแสดงเอกสารอันเป็นเท็จ หรือกระทำการใดโดยทุจริต ทั้งนี้ โดยมีวัตถุประสงค์ที่จะแสวงหาประโยชน์ในระหว่างผู้เสนอราคาด้วยกัน หรือเพื่อให้ประโยชน์แก่ผู้เสนอราคารายหนึ่งรายใดเป็นผู้มีสิทธิทำสัญญากับกรม หรือเพื่อหลีกเลี่ยงการแข่งขันราคาย่างเป็นธรรม หรือ เพื่อให้เกิดความได้เปรียบกรม โดยมิใช่เป็นไปในทางประกอบธุรกิจปกติ



กองช่าง

องค์กรบริหารส่วนจังหวัดอุทัยธานี

แบบแสดงรายละเอียดคุณสมบัติเฉพาะ

"วัสดุงานทาง"

รับรองโดยผู้ดูแล

ลงวันที่

๒๕๖๓/๐๘/๒๗
๙.๐๐ น.
ผู้ดูแลเอกสาร

คุณสมบัติวัสดุตามคันทาง(Embankment)

วัสดุตามคันทาง หมายถึง วัสดุดินที่นำไปใช้ในการก่อสร้าง
ตามมาตรฐานกรมทางหลวงชนบทที่ มต 201-2550

คุณสมบัติวัสดุดินตามที่ไว้ (Soil)

- เป็นวัสดุที่ปราศจากรากไม้ ใบไม้ หรือวัสดุอินทรีย์ ซึ่งเป็นสาหรับปั้นอยู่
อันอาจจะทำให้เกิดการยุบตัวเสียหายในอนาคต
- ค่าความแน่นแห้งสูงสุดแบบมาตรฐานไม่น้อยกว่า 1,440 กิโลกรัมต่อลูกบาศก์เมตร
- มีค่า ซี.บี.อาร์.(C.B.R.) จากห้องทดลองไม่น้อยกว่าร้อยละ 4 ที่ร้อยละ 95 ของค่าความแน่นแห้ง
สูงสุดแบบมาตรฐาน(Standard Proctor Density)ตามมาตรฐานกรมทางหลวงชนบทที่ มต(ท)503
หรือ ไม่น้อยกว่าที่กำหนดในแบบก่อสร้าง
- มีค่าการพองตัว (Swelling) ไม่มากกว่าร้อยละ 4 ตามมาตรฐานกรมทางหลวงชนบทที่ มต(ท)503
- มีคุณสมบัติอื่นๆ ตามที่กำหนดในแบบก่อสร้าง

คุณสมบัติวัสดุประเททราย (Sand)

- เป็นวัสดุที่มีค่าต์ซีนีความเป็นพลาสติกเท่ากับศูนย์(Non Plasticity Index)ปราศจาก
ก้อนเดินเหนียว(Clay Lump)หน้าดิน(Top Soil) รากไม้ ใบไม้ หรือวัสดุอินทรีย์
ซึ่งเป็นสาหรับปั้นอยู่ อันอาจจะทำให้เกิดการยุบตัวเสียหายในอนาคต
- ขนาดเม็ดโตสุดไม่เกิน 9.5 มิลลิเมตร(๔๘ นิ้ว)
- ส่วนละเอียดผ่านตะเกียงขนาด 0.075 มิลลิเมตร(เบอร์ 200) ไม่มากกวาร้อยละ 20
โดยผ่านกามตามมาตรฐานกรมทางหลวงชนบทที่ มต(ท)508
- ค่า ซี.บี.อาร์.(C.B.R.) จากห้องทดลองไม่น้อยกว่าร้อยละ 10 ที่ร้อยละ 95 ของค่าความแน่นแห้งสูงสุด
แบบสูงกว่ามาตรฐาน(Modified Proctor Density)ตามมาตรฐานกรมทางหลวงชนบท ที่ มต(ท) 503
หรือไม่น้อยกว่าที่กำหนดไว้ในแบบก่อสร้าง
- คุณสมบัติอื่นๆ ตามที่กำหนดไว้ในแบบก่อสร้าง

ผู้เขียน

อนุชิต พูลวิชัย
ผู้ช่วยผู้อำนวยการ



แบบแบบ

แบบแสดงรายละเอียดคุณสมบัติวัสดุตามคันทาง

ผู้เขียน	นายชัย แสงรุ่ง		ผู้ตรวจการบริหารสำนักงานที่ดินอุทัยธานี	ลงนาม	ฉบับที่ ๖๐-๐๔๓
เจ้าหน้าที่	นายชัย แสงรุ่ง	นายเอกภัค สถาพร	นางสาวกัลยานี ฉิมภิรุณวงศ์		วันที่/เดือน/ปี
ผู้รับแบบ	นายชัย แสงรุ่ง	นายเอกภัค สถาพร	นายชัย แสงรุ่ง		มาตราส่วน NOT TO SCALE
ออกแบบ	นายชัย แสงรุ่ง	นายเอกภัค สถาพร	นายชัย แสงรุ่ง		แบบที่ ๑ จำนวนหนึ่ง
	นายชัย แสงรุ่ง	นายเอกภัค สถาพร	นายชัย แสงรุ่ง		แบบที่ ๒ จำนวนหนึ่ง
	นายชัย แสงรุ่ง	นายเอกภัค สถาพร	นายชัย แสงรุ่ง		แบบที่ ๓ จำนวนหนึ่ง
	นายชัย แสงรุ่ง	นายเอกภัค สถาพร	นายชัย แสงรุ่ง		แบบที่ ๔ จำนวนหนึ่ง
	นายชัย แสงรุ่ง	นายเอกภัค สถาพร	นายชัย แสงรุ่ง		แบบที่ ๕ จำนวนหนึ่ง
	นายชัย แสงรุ่ง	นายเอกภัค สถาพร	นายชัย แสงรุ่ง		แบบที่ ๖ จำนวนหนึ่ง
	นายชัย แสงรุ่ง	นายเอกภัค สถาพร	นายชัย แสงรุ่ง		แบบที่ ๗ จำนวนหนึ่ง

គុណសមប័តិវេសគុមារទាំងអស់

วัสดุมวลรวม หมายถึง วัสดุที่นิยมอย่างที่ใช้ในการก่อสร้างทาง เป็นวัสดุมวลรวมที่ผู้จราจรตามมาตรฐาน
กรมทางหลวงชนบท ที่ มา 207-2550

គុណសមប័ត្និវ័សទុមាងរាម

- สีของ ปราศจากฝุ่น ดิน หรือวัสดุไม่พึงประสงค์ใดๆ
 - แข็ง คงทน และมีค่าความสึกหรอ (Percentage of Wear) ไม่มากกว่าร้อยละ 35 ตามมาตรฐาน
กรรมทางหลังชนบท ที่ มา(ท)509
 - ค่าการหลุดลอก(Stripping) ของยางแอสฟัลต์ โดยวิธี Plate Test ไม่มากกว่าร้อยละ 20 ตามมาตรฐานกรรม
ทางหลังชนบท ที่ มา(ท)516
 - ค่าดัชนีความความแน่น (Flakiness Index) ไม่มากกว่าร้อยละ 35 ตามมาตรฐานกรรมทางหลังชนบท
ที่ มา(ท)513
 - ค่าของส่วนที่ไม่คงทน(Loss) โดยใช้โซเดียมซัลเฟต จำนวน 5 รอบแล้ว ไม่มากกว่าร้อยละ 5
หรือไม่มากกว่าร้อยละ 10 เมื่อใช้แมกนีโซเซียมซัลเฟต ตามมาตรฐานกรรมทางหลังชนบท ที่ มา(ท)515.
 - มีขนาดคละผ่านตะแกรง ตั้งทาระข้างล่างนี้

ขนาดตะเกียง มาตรฐาน	น้ำหนักผ่านตะเกียงเป็นร้อยละ						
	1"	3/4"	1/2"	3/8"	เบอร์ 4	เบอร์ 8	เบอร์ 16
3/4"	100	90-100	0-30	0-8	--	0-2	0-0.5
1/2"	--	100	90-100	0-30	0-4	0-2	0-0.5

 กองทัพ ของรัฐบาลเป็นทางส่วนชั้นวัดอุบัติการณ์	แบบรายงาน แบบแสดงรายละเอียดคุณสมบัติวัสดุนินิຍอย	แบบขอที่ ฉบ.อน. 60-043						
สำเนาฯ ~ หมายเหตุ ~ หมายเหตุที่ กอง กองทัพ หมายเหตุที่ กอง กองทัพ	วิธีการปฏิบัติงานตามภารกิจ นายเด็กติ๊กภัยดี สถาศ หัวหน้าฝ่ายการบริหารและออกแบบ นายเด็กติ๊กภัยดี สถาศ รักษาความปลอดภัยเพื่อส่งเสริมความมั่นคง	ปลัดกระทรวงการเป็นหัวการงานประจำตัวด้วยนาม ผู้มีอำนาจ						
บัญชีแบบ หมายเหตุที่ กอง กองทัพ หมายเหตุที่ กอง กองทัพ	หัวหน้าฝ่ายการบริหารและออกแบบ นายเด็กติ๊กภัยดี สถาศ รักษาความปลอดภัยเพื่อส่งเสริมความมั่นคง	หัวหน้าฝ่ายการบริหารและออกแบบ นายเด็กติ๊กภัยดี สถาศ รักษาความปลอดภัยเพื่อส่งเสริมความมั่นคง						
ฉบับแปลง หมายเหตุที่ กอง กองทัพ หมายเหตุที่ กอง กองทัพ	ผู้อำนวยการกองการร่าง ว่าที่ กต. หมายเหตุที่ กอง กองทัพ	นายกตัญญู บุญมา หัวหน้าฝ่ายการบริหารและออกแบบ นายเด็กติ๊กภัยดี สถาศ รักษาความปลอดภัยเพื่อส่งเสริมความมั่นคง						
		ขนาดภาพ NOT TO SCALE <table border="1" style="width: 100px; margin: auto;"> <tr> <td style="text-align: center;">หน่วย</td> <td style="text-align: center;">จำนวนหน่วย</td> </tr> <tr> <td style="text-align: center;">4</td> <td style="text-align: center;">4</td> </tr> <tr> <td></td> <td style="text-align: right;">7</td> </tr> </table>	หน่วย	จำนวนหน่วย	4	4		7
หน่วย	จำนวนหน่วย							
4	4							
	7							

គុណសមបច្ចុប្បន្ន

รัฐดุทินผนนท์ใช้ก่อสร้างต้องมีขนาดสม่ำเสมอตามมาตรฐานกรมทางหลวงชนบท ที่ มา.315-2550

គុណសមប័ត្និវត្ថុសត្វិងរុន

- ต้องสะอาด ปราศจากวัสดุไม่พึงประสงค์ปะปนอยู่ ซึ่งอาจทำให้วัสดุมีคุณภาพด้อยลง
 - มวลดรวม(Aggregate)ต้องเป็นหินไม่ถ้าจำเป็นอาจใช้หินไม่ผ่านขนาด แต่จะใช้ได้ไม่เกินร้อยละ 50 ของน้ำหนักมวลรวมทั้งหมด และทรายจะต้องมีค่าดูดซึมน้ำไม่เกินร้อยละ 1.25 ของมวลรวม
 - มีค่าสมมูลย์ของทราย(Sand Equivalent)ไม่น้อยกว่าร้อยละ 50 ตามมาตรฐานกรมทางหลวงชนบท ที่ มก.(ท)512
 - หินไม่ต้องมีค่าของความสึกหรอ(Percentage of Wear)ไม่มากกว่าร้อยละ 35 ตามมาตรฐานกรมทางหลวงชนบท ที่ มก.(ท)509
 - ขนาดคละของมวลรวม ตั้งต่างๆ ข้างล่างนี้

ขนาดตัวแก้วง มาตรฐาน	ผ่านตะแกรงร่องเป็นร้อยละ			
	1	2	3	4
1/2"	-	-	-	100
3/8"	-	100	100	85-100
เบอร์ 4	100	90-100	70-90	60-87
เบอร์ 8	90-100	65-90	45-70	40-60
เบอร์ 16	65-90	45-70	28-50	28-45
เบอร์ 30	40-60	30-50	19-34	19-34
เบอร์ 50	25-42	18-30	12-25	14-25
เบอร์ 100	15-30	10-21	7-18	8-17
เบอร์ 200	10-20	5-15	5-15	4-8


 ก.อ.ง.ช. ๑ ของศักดิ์สิทธิ์รัฐธรรมนูญ วัดทุ่นที่บ้าน	แบบแสดงรายการและคุณสมบัติวัสดุหินผุน	แบบเดที่ อน.อ.น. 60-043	
เดตงแบบ			
แบบแสดงรายการและคุณสมบัติวัสดุหินผุน			
สำหรับ หมายเหตุ “ระบุ” หมายเหตุ “ต้อง” หมายเหตุ “ห้าม” เขียนแบบ หมายเหตุ “ห้าม” หมายเหตุ “ต้อง” อธิบายแบบ หมายเหตุ “ห้าม” หมายเหตุ “ต้อง”	วิเคราะห์อย่างเป็นอย่างๆ หมายเหตุ “ห้าม” ปักต้องการบริหารหัวหินผุนที่ดินที่ดิน เที่ยงดีบ	หัวหน้าฝ่ายสำรวจออกแบบ หมายเหตุ “ห้าม” หมายเหตุ “ห้าม” นายกองค์การบริหารหัวหินผุนที่ดินที่ดิน ชุมชน หมายเหตุ “ห้าม”	
			วัน/เดือน/ปี มาตราภาพ NOT TO SCALE เมตร เมตร
			5 5 7

គុណសមប្រព័ន្ធសគ្គបុរាណីមេនតិកូវិតលេនដ៊ី

บุนชีเมนต์ที่ใช้ในงานก่อสร้าง ให้ใช้บุนชีเมนต์ปอร์ตแลนด์ตามมาตรฐานผลิตภัณฑ์คุณภาพรวม
มาก 15: มาตรฐานบุนชีเมนต์ปอร์ตแลนด์ ซึ่งเป็นประเภทต่างๆ ดังนี้

- ประเภท 1 เป็นปูนซีเมนต์ปอร์ตแลนด์ธรรมด้า สำหรับใช้ในการก่อสร้างทั่วไป
 - ประเภท 2 เป็นปูนซีเมนต์ปอร์ตแลนด์ที่ให้ความร้อนเพียงปานกลาง และมีความต้านทานต่อชลฟดปานกลาง
 - ประเภท 3 เป็นปูนซีเมนต์ปอร์ตแลนด์ ประเภทเกิดแรงสูงเร็ว (High Early Strength Portland Cement) สำหรับใช้ในงานคอนกรีตที่ต้องการให้รับน้ำหนักได้เร็ว
 - ประเภท 4 เป็นปูนซีเมนต์ปอร์ตแลนด์ ประเภทให้ความร้อนต่ำ
 - ประเภท 5 เป็นปูนซีเมนต์ปอร์ตแลนด์ ประจำทนซึ่งไม่ได้สูง

ទេរីជនព័ត៌មានអ្នកប្រើប្រាស់គិតថ្លែងនៅក្នុងវិញ

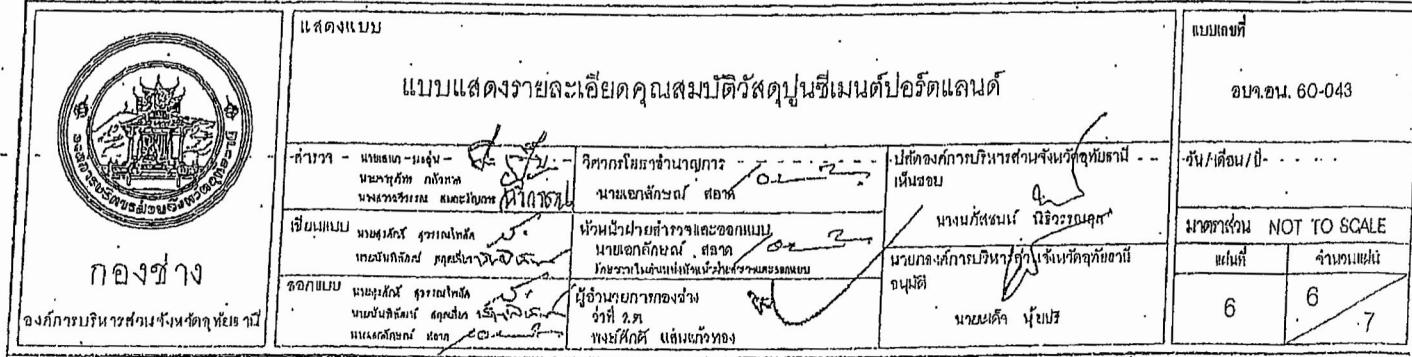

คุณสมบัติวัสดุรองพื้นทาง (Subbase)

วัสดุรองพื้นทาง หมายถึง วัสดุลูกรัง หรือวัสดุมวลรวม (Soil Aggregate) ที่ใช้ในการก่อสร้างทางเป็นวัสดุเสริม บนชั้นดินทาง หรือชั้นพื้นทางของถนนชนิดที่มีผิวน้ำราบรื่นลูกรัง ตามมาตรฐานกรมทางหลวงชนบท ที่ มถ.202-2550

คุณสมบัติวัสดุรองพื้นทาง (Subbase)

- เป็นวัสดุประกอบด้วยเม็ดแข็ง ทนทานและมีวัสดุเชือประسانที่ดีผสมอยู่
- ปราศจากก้อนดินเหนียว (Clay Lump) วัสดุพอกเซล (Shale) มากไม่หรือวัชพืชอื่นๆ
- ขนาดเม็ดไม่เกิน 50 มิลลิเมตร
- ค่าขีดเหลว (Liquid Limit) ไม่มากกว่าร้อยละ 35 ตามมาตรฐานกรมทางหลวงชนบท ที่ มถ(ท)505
- ค่าดัชนีความเป็นพลาสติก (Plasticity Index) ไม่มากกว่าร้อยละ 11 ตามมาตรฐานกรมทางหลวงชนบท ที่ มถ(ท)506
- ค่าความสึกหรอ (Percentage of Wear) ไม่มากกว่าร้อยละ 60 ตามมาตรฐานกรมทางหลวงชนบท ที่ มถ(ท)509
- ค่า ซีบีอาร์.(C.B.R.) จากห้องทดลองไม่น้อยกว่าร้อยละ 25 ที่ร้อยละ 95 ของค่าความแน่นแห้งสูงสุดแบบ ผูกัดความร้อน (Modified Proctor Density) ตามมาตรฐานกรมทางหลวงชนบท ที่ มถ(ท)503 หรือ ไม่น้อย กว่าที่กำหนดในแบบก่อสร้าง
- มีขนาดคละผ่านตะแกรง ดังตารางข้างล่างนี้

ขนาดตะแกรง มาตรฐาน	น้ำหนักผ่านตะแกรงเป็นร้อยละ				
	ชนิด ก	ชนิด ข	ชนิด ค	ชนิด ง	ชนิด จ
2"	100	100	-	-	-
1"	-	75-95	100	100	100
3/8"	30-65	40-75	50-85	60-100	-
เบอร์ 4	25-55	30-60	35-65	50-85	55-100
เบอร์ 10	15-40	20-45	25-50	40-70	40-100
เบอร์ 40	8-20	15-30	15-30	25-45	20-50
เบอร์ 200	2-8	5-20	5-15	10-25	6-10

 กองทัพฯ	แบบแบบรายละเอียดคุณสมบัติวัสดุรองพื้นทาง	แบบที่ ฉบับที่ 60-043
แสดงแบบ	แบบแบบรายละเอียดคุณสมบัติวัสดุรองพื้นทาง	
คำขอ นางสาว. นฤมล แสงสุข หมายเลข พล.ส.ท. ประจำปี พ.ศ. ๒๕๖๓ สำเนาที่ ๑	ผู้รับรองให้เข้ามาลงนาม นายวรวิทย์ ใจดี สำเนาที่ ๑	ปลัดองค์กรบริหารส่วนตัวที่ได้รับอนุมัติ ให้ลงนาม
เชิงแบบ นางสาว. นฤมล แสงสุข หมายเลข พล.ส.ท. ประจำปี พ.ศ. ๒๕๖๓ สำเนาที่ ๑	ผู้รับรองให้เข้ามาลงนาม นายวรวิทย์ ใจดี สำเนาที่ ๑	นายก.ก.บ.ท. สำเนาที่ ๑
ออกแบบ นางสาว. นฤมล แสงสุข หมายเลข พล.ส.ท. ประจำปี พ.ศ. ๒๕๖๓ สำเนาที่ ๑	ผู้รับรองให้เข้ามาลงนาม นางสาว. นฤมล แสงสุข หมายเลข พล.ส.ท. ประจำปี พ.ศ. ๒๕๖๓ สำเนาที่ ๑	นายก.ก.บ.ท. สำเนาที่ ๑
รับ/เดือน/ปี		ขนาดที่ NOT TO SCALE
มม.		มม.
2		2
7		7

គុណសមប័តិវត្សដូចជានៅក្នុងផ្ទាល់រឿង (Crushed Rock Base)

วัสดุพื้นทางหินดูก หมายถึง วัสดุหินคู่ดูกซึ่งมีขนาดคละกันสม่ำเสมอ ใช้ในการก่อสร้างทาง เส้นบันชื่นของพื้นทาง หรือชั้นด้านทาง ตามมาตรฐานกรมทางหลวงชนบท ที่มต 203-2550

គុណសមប័ត្និវត្ថុផែនការ

- ปราศจากก้อนดินเหนียว (Clay Lump) วัสดุพากเซล (Shale) รากไม้หรือวัชพืชอื่นๆ
 - มีอัตราส่วนคละสม่ำเสมอปะกับด้วยส่วนขยายและส่วนลดเดียวกัน ส่วนขยายต้องเป็นพื้นที่ในส่วนลดเดียวกัน เป็นวัสดุชนิดเดียวกับส่วนขยาย หากจำเป็นต้องใช้วัสดุส่วนลดเดียวกันนิดเดื่องเพื่อปรับปรุงคุณภาพ จะต้องได้รับความเห็นชอบจากองค์กรบริหารส่วนจังหวัดอุทัยธานีก่อน
 - ค่าขีดเหลว (Liquid Limit) ไม่นากกว่าร้อยละ 25 ตามมาตรฐานกรมทางหลวงชนบท ที่ มถ(ท)505
 - ค่าดัชนีความเป็นพลาสติก (Plasticity Index) ไม่นากกว่าร้อยละ 6 ตามมาตรฐานกรมทางหลวงชนบท ที่ มถ(ท)506
 - ค่าความสึกหรอ (Percentage of Wear) ไม่นากกว่าร้อยละ 40 ตามมาตรฐานกรมทางหลวงชนบท ที่ มถ(ท)509
 - ค่า ซี.บี.อาร์. (C.B.R.) จากห้องทดลองไม่น้อยกว่าร้อยละ 80 ที่ร้อยละ 95 ของค่าความแน่นแห้งสูงสุดแบบ สรุปความสามารถ (Modified Proctor Density) ตามมาตรฐานกรมทางหลวงชนบท ที่ มถ(ท)503
 - มีขนาดคละผ่านตะแกรง ตั้งดาวร่างข้างล่างนี้

ขนาดตัวแกรง มาตรฐาน	น้ำหนักผ่านตะเกียงเป็นร้อยละ		
	ชนิด ก	ชนิด ข	ชนิด ค
2"	100	100	-
1"	-	75-95	100
3/8"	30-65	40-75	50-85
เบอร์ 4	25-55	30-60	35-65
เบอร์ 10	15-40	20-45	25-50
เบอร์ 40	8-20	15-30	15-30
เบอร์ 200	2-8	5-20	5-25

คุณสมบัติและอ่อนนิภัยของเอกสารสำคัญ

วัสดุเดดลิมิตชัน ชนิด CRS-1, CRS-2, CMS-2, CMS-2h, CSS-1 และ CSS-1h ที่ใช้จะต้องผ่าน มาตรฐานการทดสอบตามมาตรฐานและประเภท และผลิตในประเทศไทย ซึ่งได้รับอนุญาตให้แสดงเครื่องหมาย มาตรฐานผลิตภัณฑ์อุตสาหกรรม ต้องมีคุณลักษณะตาม มอก.371-2530 และได้รับการรับรองระบบบริหารงาน คุณภาพมาตรฐาน มอก.9001 หรือดีกว่า และต้องเน้นหลักฐานดังกล่าวพร้อมใบเสนอราคา โดยจะต้องดำเนินการ ดังนี้

1. เมื่อนำเอกสารสำคัญไปส่งมอบตามสัญญา ต้องมีน้ำหนักสุทธิไม่น้อยกว่า 200 กิโลกรัม
2. การตรวจรับเอกสารสำคัญต้องบรรจุในถุง มีปีกามอนน้ำหนักสุทธิไม่น้อยกว่า 200 กิโลกรัม
3. ในการนำเอกสารสำคัญไปส่ง ณ ที่ส่งมอบตามสัญญา ให้ส่งในวันและเวลาราชการ ยกเว้น จะแจ้งการส่งมอบเป็นอย่างอื่น
4. การตรวจสอบคุณลักษณะ ให้อัญญานดูโดยพินิจของคณะกรรมการตรวจสอบพัสดุ ว่าจะทำการ สูญเสียตัวอย่างเพื่อตรวจสอบหรือไม่ได้ กรณีสูญเสียตัวอย่างเพื่อการตรวจสอบ ผู้ขายเป็น ผู้ออกค่าใช้จ่ายในการตรวจสอบ

๑๒๗ ๙.๖.

จังหวัดเชียงใหม่
ผู้จัดทำแบบ

 กองทีฯ องค์กรบริหารที่ดินที่ดินที่ดิน	แบบแสดงรายละเอียดคุณสมบัติและอ่อนนิภัยของเอกสารสำคัญ	แบบฟอร์ม อปฯ.อธ. ๖๐-๐๔๓ แบบฟอร์ม ๕๘/๑ มาตราส่วน NOT TO SCALE ๗/๗
แสดงแบบ		แบบฟอร์ม
เขียนแบบ		มาตราส่วน
ออกแบบ		มาตราส่วน

ใบเสนอราคา

เรียน นายกองค์การบริหารส่วนจังหวัดอุทัยธานี

1. ข้าพเจ้า..... อปย์บ้านเลขที่..... ถนน.....

ตำบล/แขวง..... อำเภอ/เขต..... จังหวัด..... โทรศัพท์.....
โดย..... ผู้ลงนามข้างท้ายนี้ ได้พิจารณาเงื่อนไขต่าง ๆ ในเอกสารประกวดราคาซื้อ
เลขที่..... และเอกสารเพิ่มเติม เลขที่..... (ถ้ามี) โดยตลอดและยอมรับข้อกำหนดและเงื่อนไขขั้นแล้ว
รวมทั้งรับรองว่า ข้าพเจ้าเป็นผู้มีคุณสมบัติครบถ้วนตามที่กำหนด และไม่เป็นผู้ทึ้งงานของทางราชการหรือของหน่วยการ-
บริหารราชการส่วนท้องถิ่น

2. ข้าพเจ้าขอเสนอราคารายการพัสดุ รวมทั้งบริการ ซึ่งกำหนดไว้ในเอกสารประกวดราคาและกำหนดเวลา
ส่งมอบ ดังต่อไปนี้

ลำดับ ที่	รายการ	จำนวน	ราคา/หน่วย (บาท)	ภาษีมูลค่าเพิ่ม (บาท)	รวมเป็นเงิน (บาท)	กำหนด ส่งมอบ
1	ค่าจัดซื้อวัสดุชั้นพื้นทาง เพื่อใช้ในโครงการ ซ่อมสร้างถนนลาดยาง Cape Seal รหัสทางหลวงท้องถิ่น อน.ถ. 1-0096 สายบ้านหนองฝาง – บ้านชับสุราษฎร์ อำเภอบ้านไร่ จังหวัดอุทัยธานี					
	1.1 ดินกม	68.00 ลบ.ม.	
	1.2 ลูกรัง	98.00 ลบ.ม.	
	1.3 หินคลุก	1,331.00 ลบ.ม.	
	1.4 หินย่อย 1/2"	101.00 ลบ.ม.	
	1.5 หินผุน	55.00 ลบ.ม.	
	รวมเป็นเงิน				_____	

รวมเป็นเงินทั้งสิ้น..... บาท (.....)
ซึ่งเป็นราคาที่รวมภาษีมูลค่าเพิ่มรวมทั้งภาษีอากรอื่นและค่าใช้จ่ายทั้งปวงไว้ด้วยแล้ว

เสนอมา ณ วันที่.....เดือน..... พ.ศ.

(ลงชื่อ).....

(.....)

ตำแหน่ง.....

ประทับตรา (ถ้ามี)