



ประกาศองค์การบริหารส่วนจังหวัดอุทัยธานี

เรื่อง ประกวดราคาจ้างก่อสร้างโครงการเสริมผิวจราจรพาราเอสฟัลต์คอนกรีต รหัสทางหลวงท้องถิ่น อน.ถ. ๑-๐๐๙๓ สายบ้านโคกหม้อ - บ้านหนองยายดา อำเภอทัพทัน จังหวัดอุทัยธานี ขนาดผิวจราจรกว้าง ๖ เมตร ยาว ๒,๔๗๐ เมตร หนา ๔ เซนติเมตร (ไม่มีไหล่ทาง) หรือพื้นที่ไม่น้อยกว่า ๑๔,๘๒๐ ตารางเมตร รายละเอียด ตามที่องค์การบริหารส่วนจังหวัดอุทัยธานีกำหนด ด้วยวิธีประกวดราคาอิเล็กทรอนิกส์ (e-bidding)

องค์การบริหารส่วนจังหวัดอุทัยธานี มีความประสงค์จะ ประกวดราคาจ้างก่อสร้างโครงการเสริมผิวจราจรพาราเอสฟัลต์คอนกรีต รหัสทางหลวงท้องถิ่น อน.ถ. ๑-๐๐๙๓ สายบ้านโคกหม้อ - บ้านหนองยายดา อำเภอทัพทัน จังหวัดอุทัยธานี ขนาดผิวจราจรกว้าง ๖ เมตร ยาว ๒,๔๗๐ เมตร หนา ๔ เซนติเมตร (ไม่มีไหล่ทาง) หรือพื้นที่ไม่น้อยกว่า ๑๔,๘๒๐ ตารางเมตร รายละเอียดตามที่องค์การบริหารส่วนจังหวัดอุทัยธานีกำหนด ด้วยวิธีประกวดราคาอิเล็กทรอนิกส์ (e-bidding)

ราคากลางของงานก่อสร้างในการประกวดราคาครั้งนี้เป็นเงินทั้งสิ้น ๕,๗๑๑,๔๕๕.๒๑ บาท (ห้าล้านเจ็ดแสนหนึ่งหมื่นหนึ่งพันสี่ร้อยห้าสิบบาทยี่สิบเอ็ดสตางค์)

ราคาดบประมาณของงานก่อสร้างในการประกวดราคาครั้งนี้เป็นเงินทั้งสิ้น ๕,๕๐๐,๐๐๐.๐๐ บาท (ห้าล้านห้าแสนบาทถ้วน)

ผู้ยื่นข้อเสนอจะต้องมีคุณสมบัติ ดังต่อไปนี้

๑. มีความสามารถตามกฎหมาย

๒. ไม่เป็นบุคคลล้มละลาย

๓. ไม่อยู่ระหว่างเลิกกิจการ

๔. ไม่เป็นบุคคลซึ่งอยู่ระหว่างถูกระงับการยื่นข้อเสนอหรือทำสัญญากับหน่วยงานของรัฐไว้ชั่วคราว เนื่องจากเป็นผู้ที่ไม่ผ่านเกณฑ์การประเมินผลการปฏิบัติงานของผู้ประกอบการตามระเบียบที่รัฐมนตรีว่าการกระทรวงการคลังกำหนดตามที่ประกาศเผยแพร่ในระบบเครือข่ายสารสนเทศของกรมบัญชีกลาง

๕. ไม่เป็นบุคคลซึ่งถูกระบุชื่อไว้ในบัญชีรายชื่อผู้ทำงานและได้แจ้งเวียนชื่อให้เป็นผู้ทำงานของหน่วยงานของรัฐในระบบเครือข่ายสารสนเทศของกรมบัญชีกลาง ซึ่งรวมถึงนิติบุคคลที่ผู้ทำงานเป็นหุ้นส่วนผู้จัดการ กรรมการผู้จัดการ ผู้บริหาร ผู้มีอำนาจในการดำเนินงานในกิจการของนิติบุคคลนั้นด้วย

๖. มีคุณสมบัติและไม่มีลักษณะต้องห้ามตามที่คณะกรรมการนโยบายการจัดซื้อจัดจ้างและการบริหารพัสดุภาครัฐกำหนดในราชกิจจานุเบกษา

๗. เป็นนิติบุคคลผู้มีอาชีพรับจ้างงานที่ประกวดราคาอิเล็กทรอนิกส์ดังกล่าว

๘. ไม่เป็นผู้มีผลประโยชน์ร่วมกันกับผู้ยื่นข้อเสนอรายอื่นที่เข้ายื่นข้อเสนอให้แก่องค์การบริหารส่วนจังหวัดอุทัยธานี ณ วันประกาศประกวดราคาอิเล็กทรอนิกส์ หรือไม่เป็นผู้กระทำการอันเป็นการขัดขวางการแข่งขันราคาอย่างเป็นธรรม ในการประกวดราคาอิเล็กทรอนิกส์ครั้งนี้

๙. ไม่เป็นผู้ได้รับเอกสิทธิ์หรือความคุ้มกัน ซึ่งอาจปฏิเสธไม่ยอมขึ้นศาลไทย เว้นแต่รัฐบาลของผู้ยื่นข้อเสนอได้มีคำสั่งให้สละเอกสิทธิ์และความคุ้มกันเช่นนั้น

๑๐. เป็นผู้ประกอบการที่ขึ้นทะเบียนงานก่อสร้าง สาขางานก่อสร้างทาง ไม่น้อยกว่าชั้น ๖ ประเภทหลักเกณฑ์คุณสมบัติทั่วไปและคุณสมบัติเฉพาะ ไว้กับกรมบัญชีกลาง

๑๑. ผู้ยื่นข้อเสนอต้องมีผลงานก่อสร้างประเภทเดียวกันกับงานที่ประกวดราคาจ้างก่อสร้างในวงเงินไม่น้อยกว่า ๒,๔๗๕,๐๐๐.๐๐ บาท (สองล้านสี่แสนเจ็ดหมื่นห้าพันบาทถ้วน) และเป็นผลงานที่เป็นคู่สัญญาโดยตรงกับหน่วยงานของรัฐ หรือหน่วยงานเอกชนที่องค์การบริหารส่วนจังหวัดอุทัยธานีเชื่อถือ

๑๒. ผู้ยื่นข้อเสนอที่ยื่นข้อเสนอในรูปแบบของ "กิจการร่วมค้า" ต้องมีคุณสมบัติ ดังนี้

กรณีที่ข้อตกลงฯ กำหนดให้ผู้เข้าร่วมค้ารายใดรายหนึ่งเป็นผู้เข้าร่วมค้าหลัก ข้อตกลงฯ จะต้องมีการกำหนดสัดส่วนหน้าที่ และความรับผิดชอบในปริมาณงาน สิ่งของ หรือมูลค่าตามสัญญาของผู้เข้าร่วมค้าหลักมากกว่าผู้เข้าร่วมค้ารายอื่นทุกราย

กรณีที่ข้อตกลงฯ กำหนดให้ผู้เข้าร่วมค้ารายใดรายหนึ่งเป็นผู้เข้าร่วมค้าหลัก กิจการร่วมค้านั้นต้องใช้ผลงานของผู้เข้าร่วมค้าหลักรายเดียวเป็นผลงานของกิจการร่วมค้าที่ยื่นข้อเสนอ

กรณีที่ข้อตกลงฯ กำหนดให้ผู้เข้าร่วมค้ารายใดรายหนึ่งเป็นผู้เข้าร่วมค้าหลัก ผู้เข้าร่วมค้าหลักจะต้องเป็นผู้ประกอบการที่ขึ้นทะเบียนไว้กับกรมบัญชีกลาง ในส่วนของผู้เข้าร่วมค้าที่ไม่ใช่ผู้เข้าร่วมค้าหลักจะเป็นผู้ประกอบการที่ขึ้นทะเบียนในสาขางานก่อสร้างไว้กับกรมบัญชีกลางหรือไม่ก็ได้

สำหรับข้อตกลงฯ ที่ไม่ได้กำหนดให้ผู้เข้าร่วมค้ารายใดเป็นผู้เข้าร่วมค้าหลัก ผู้เข้าร่วมค้าทุกรายจะต้องมีคุณสมบัติครบถ้วนตามเงื่อนไขที่กำหนดไว้ในเอกสารเชิญชวน

๑๓. ผู้ยื่นข้อเสนอต้องลงทะเบียนในระบบจัดซื้อจัดจ้างภาครัฐด้วยอิเล็กทรอนิกส์ (Electronic Government Procurement : e - GP) ของกรมบัญชีกลาง

ผู้ยื่นข้อเสนอต้องยื่นข้อเสนอและเสนอราคาทางระบบจัดซื้อจัดจ้างภาครัฐด้วยอิเล็กทรอนิกส์ ในวันที่ ๒๙ เมษายน ๒๕๖๔ ระหว่างเวลา ๐๘.๓๐ น. ถึง ๑๖.๓๐ น.

ผู้สนใจสามารถขอซื้อเอกสารประกวดราคาด้วยอิเล็กทรอนิกส์ ในราคาชุดละ ๑,๐๐๐.๐๐ บาท ผ่านทางระบบจัดซื้อจัดจ้างภาครัฐด้วยอิเล็กทรอนิกส์และชำระเงินผ่านทางธนาคาร ตั้งแต่วันที่ ๘ เมษายน ๒๕๖๔ ถึงวันที่ ๒๘ เมษายน ๒๕๖๔ โดยดาวน์โหลดเอกสารผ่านทางระบบจัดซื้อจัดจ้างภาครัฐด้วยอิเล็กทรอนิกส์ ได้ภายหลังจากชำระเงินเป็นที่เรียบร้อยแล้วจนถึงก่อนวันเสนอราคา

ผู้สนใจสามารถดูรายละเอียดได้ที่เว็บไซต์ www.uthaipao.go.th หรือ www.gprocurement.go.th หรือสอบถามทางโทรศัพท์หมายเลข ๐-๕๖๕๑-๒๙๓๗ ในวันและเวลาราชการ

ประกาศ ณ วันที่ ๘ เมษายน ๒๕๖๔



(นายเผด็จ นุ้ยปรี)

นายกองค์การบริหารส่วนจังหวัดอุทัยธานี

หมายเหตุ ผู้ประกอบการสามารถจัดเตรียมเอกสารประกอบการเสนอราคา (เอกสารส่วนที่ ๑ และเอกสารส่วนที่ ๒) ในระบบ e-GP ได้ตั้งแต่วันที่ซื้อเอกสารจนถึงวันเสนอราคา

เอกสารประกวดราคาจ้างก่อสร้างด้วยการประกวดราคาอิเล็กทรอนิกส์ (e-bidding)

เลขที่ ๘/๒๕๖๔

การจ้างก่อสร้างโครงการเสริมผิวจราจรพาราแอสฟัลต์คอนกรีต รหัสทางหลวงท้องถิ่น อน.ถ. ๑-๐๐๙๓ สายบ้านโคกหม้อ - บ้านหนองยายดา อำเภอทัพทัน จังหวัดอุทัยธานี ขนาดผิวจราจรกว้าง ๖ เมตร ยาว ๒,๔๗๐ เมตร หนา ๔ เซนติเมตร (ไม่มีไหล่ทาง) หรือพื้นที่ไม่น้อยกว่า ๑๔,๘๒๐ ตารางเมตร รายละเอียดตามที่องค์การบริหาร

ส่วนจังหวัดอุทัยธานีกำหนด

ตามประกาศ องค์การบริหารส่วนจังหวัดอุทัยธานี

ลงวันที่ ๘ เมษายน ๒๕๖๔

องค์การบริหารส่วนจังหวัดอุทัยธานี ซึ่งต่อไปนี้เรียกว่า "องค์การบริหารส่วนจังหวัด" มีความประสงค์จะประกวดราคาจ้างก่อสร้าง โครงการเสริมผิวจราจรพาราแอสฟัลต์คอนกรีต รหัสทางหลวงท้องถิ่น อน.ถ. ๑-๐๐๙๓ สายบ้านโคกหม้อ - บ้านหนองยายดา อำเภอทัพทัน จังหวัดอุทัยธานี ขนาดผิวจราจรกว้าง ๖ เมตร ยาว ๒,๔๗๐ เมตร หนา ๔ เซนติเมตร (ไม่มีไหล่ทาง) หรือพื้นที่ไม่น้อยกว่า ๑๔,๘๒๐ ตารางเมตร รายละเอียดตามที่องค์การบริหารส่วนจังหวัดอุทัยธานีกำหนด ณ สายบ้านโคกหม้อ - บ้านหนองยายดา อำเภอทัพทัน จังหวัดอุทัยธานี ด้วยวิธีประกวดราคาอิเล็กทรอนิกส์ (e-bidding) โดยมีข้อแนะนำและข้อกำหนดดังต่อไปนี้

๑. เอกสารแนบท้ายเอกสารประกวดราคาอิเล็กทรอนิกส์

- ๑.๑ แบบรูปและรายการละเอียด
- ๑.๒ แบบใบเสนอราคาที่กำหนดไว้ในระบบจัดซื้อจัดจ้างภาครัฐด้วยอิเล็กทรอนิกส์
- ๑.๓ สัญญาจ้างก่อสร้าง
- ๑.๔ แบบหนังสือค้ำประกัน
 - (๑) หลักประกันการเสนอราคา
 - (๒) หลักประกันสัญญา
- ๑.๕ สูตรการปรับราคา
- ๑.๖ บทนิยาม
 - (๑) ผู้ที่มีผลประโยชน์ร่วมกัน
 - (๒) การขัดขวางการแข่งขันอย่างเป็นธรรม
- ๑.๗ แบบบัญชีเอกสารที่กำหนดไว้ในระบบจัดซื้อจัดจ้างภาครัฐด้วยอิเล็กทรอนิกส์
 - (๑) บัญชีเอกสารส่วนที่ ๑
 - (๒) บัญชีเอกสารส่วนที่ ๒
- ๑.๘ แผนการใช้วัสดุที่ผลิตภายในประเทศและแผนการใช้เหล็กที่ผลิตภายในประเทศ
..... ฯลฯ.....

๒. คุณสมบัติของผู้ยื่นข้อเสนอ

- ๒.๑ มีความสามารถตามกฎหมาย

๒.๒ ไม่เป็นบุคคลล้มละลาย

๒.๓ ไม่อยู่ระหว่างเลิกกิจการ

๒.๔ ไม่เป็นบุคคลซึ่งอยู่ระหว่างถูกระงับการยื่นข้อเสนอหรือทำสัญญากับหน่วยงานของรัฐไว้ชั่วคราว เนื่องจากเป็นผู้ที่ไม่ผ่านเกณฑ์การประเมินผลการปฏิบัติงานของผู้ประกอบการตามระเบียบที่รัฐมนตรีว่าการกระทรวงการคลังกำหนดตามที่ประกาศเผยแพร่ในระบบเครือข่ายสารสนเทศของกรมบัญชีกลาง

๒.๕ ไม่เป็นบุคคลซึ่งถูกระงับชื่อไว้ในบัญชีรายชื่อผู้ทำงานและได้แจ้งเวียนชื่อให้เป็นผู้ทำงานของหน่วยงานของรัฐในระบบเครือข่ายสารสนเทศของกรมบัญชีกลาง ซึ่งรวมถึงนิติบุคคลที่ผู้ทำงานเป็นหุ้นส่วนผู้จัดการ กรรมการผู้จัดการ ผู้บริหาร ผู้มีอำนาจในการดำเนินงานในกิจการของนิติบุคคลนั้นด้วย

๒.๖ มีคุณสมบัติและไม่มีลักษณะต้องห้ามตามที่คณะกรรมการนโยบายการจัดซื้อจัดจ้างและการบริหารพัสดุภาครัฐกำหนดในราชกิจจานุเบกษา

๒.๗ เป็นนิติบุคคลผู้มีอาชีพรับจ้างงานที่ประกวดราคาอิเล็กทรอนิกส์ดังกล่าว

๒.๘ ไม่เป็นผู้มีผลประโยชน์ร่วมกันกับผู้ยื่นข้อเสนอรายอื่นที่เข้ายื่นข้อเสนอให้แก่ องค์การบริหารส่วนจังหวัด ณ วันประกาศประกวดราคาอิเล็กทรอนิกส์ หรือไม่เป็นผู้กระทำการอันเป็นการขัดขวางการแข่งขันอย่างเป็นธรรม ในการประกวดราคาอิเล็กทรอนิกส์ครั้งนี้

๒.๙ ไม่เป็นผู้ได้รับเอกสิทธิ์หรือความคุ้มกัน ซึ่งอาจปฏิเสธไม่ยอมขึ้นศาลไทย เว้นแต่รัฐบาลของผู้ยื่นข้อเสนอได้มีคำสั่งให้สละเอกสิทธิ์และความคุ้มกันเช่นนั้น

๒.๑๐ เป็นผู้ประกอบการที่ขึ้นทะเบียนงานก่อสร้างสาขางานก่อสร้างทาง ไม่น้อยกว่าชั้น ๖ ประเภทหลักเกณฑ์คุณสมบัติทั่วไปและคุณสมบัติเฉพาะ ไว้กับกรมบัญชีกลาง

๒.๑๑ ผู้ยื่นข้อเสนอต้องมีผลงานก่อสร้างประเภทเดียวกันกับงานที่ประกวดราคาจ้างก่อสร้างในวงเงินไม่น้อยกว่า ๒,๔๗๕,๐๐๐.๐๐ บาท (สองล้านสี่แสนเจ็ดหมื่นห้าพันบาทถ้วน) และเป็นผลงานที่เป็นคู่สัญญาโดยตรงกับหน่วยงานของรัฐ หรือหน่วยงานเอกชนที่องค์การบริหารส่วนจังหวัดเชื่อถือ

๒.๑๒ ผู้ยื่นข้อเสนอที่ยื่นข้อเสนอในรูปแบบของ "กิจการร่วมค้า" ต้องมีคุณสมบัติ ดังนี้
กรณีที่ข้อตกลงฯ กำหนดให้ผู้เข้าร่วมค้ารายใดรายหนึ่งเป็นผู้เข้าร่วมค้าหลัก ข้อตกลงฯ จะต้องมีการกำหนดสัดส่วนหน้าที่ และความรับผิดชอบในปริมาณงาน สิ่งของ หรือมูลค่าตามสัญญาของผู้เข้าร่วมค้าหลักมากกว่าผู้เข้าร่วมค้ารายอื่นทุกราย

กรณีที่ข้อตกลงฯ กำหนดให้ผู้เข้าร่วมค้ารายใดรายหนึ่งเป็นผู้เข้าร่วมค้าหลัก กิจการร่วมค่านั้นต้องใช้ผลงานของผู้เข้าร่วมค้าหลักรายเดียวเป็นผลงานของกิจการร่วมค้าที่ยื่นข้อเสนอ

กรณีที่ข้อตกลงฯ กำหนดให้ผู้เข้าร่วมค้ารายใดรายหนึ่งเป็นผู้เข้าร่วมค้าหลัก ผู้เข้าร่วมค้าหลักจะต้องเป็นผู้ประกอบการที่ขึ้นทะเบียนไว้กับกรมบัญชีกลาง ในส่วนของผู้เข้าร่วมค้าที่ไม่ใช่ผู้เข้าร่วมค้าหลักจะเป็นผู้ประกอบการที่ขึ้นทะเบียนในสาขางานก่อสร้างไว้กับกรมบัญชีกลางหรือไม่ก็ได้

สำหรับข้อตกลงฯ ที่ไม่ได้กำหนดให้ผู้เข้าร่วมค้ารายใดเป็นผู้เข้าร่วมค้าหลัก ผู้เข้าร่วมค้าทุกรายจะต้องมีคุณสมบัติครบถ้วนตามเงื่อนไขที่กำหนดไว้ในเอกสารเชิญชวน

๒.๑๓ ผู้ยื่นข้อเสนอต้องลงทะเบียนในระบบจัดซื้อจัดจ้างภาครัฐด้วยอิเล็กทรอนิกส์

๓. หลักฐานการยื่นข้อเสนอ

ผู้ยื่นข้อเสนอจะต้องเสนอเอกสารหลักฐานยื่นมาพร้อมกับการเสนอราคาทางระบบจัดซื้อจัดจ้างภาครัฐด้วยอิเล็กทรอนิกส์ โดยแยกเป็น ๒ ส่วน คือ

๓.๑ ส่วนที่ ๑ อย่างน้อยต้องมีเอกสารดังต่อไปนี้

- (๑) ในกรณีผู้ยื่นข้อเสนอเป็นนิติบุคคล
 - (ก) ห้างหุ้นส่วนสามัญหรือห้างหุ้นส่วนจำกัด ให้ยื่นสำเนาหนังสือรับรองการจดทะเบียนนิติบุคคล บัญชีรายชื่อหุ้นส่วนผู้จัดการ ผู้มีอำนาจควบคุม (ถ้ามี) พร้อมทั้งรับรองสำเนาถูกต้อง
 - (ข) บริษัทจำกัดหรือบริษัทมหาชนจำกัด ให้ยื่นสำเนาหนังสือรับรองการจดทะเบียนนิติบุคคล หนังสือบริคณห์สนธิ บัญชีรายชื่อกรรมการผู้จัดการ ผู้มีอำนาจควบคุม (ถ้ามี) และบัญชีผู้ถือหุ้นรายใหญ่ (ถ้ามี) พร้อมทั้งรับรองสำเนาถูกต้อง
 - (๒) ในกรณีผู้ยื่นข้อเสนอเป็นบุคคลธรรมดาหรือคณะบุคคลที่มีใจนิติบุคคล ให้ยื่นสำเนาบัตรประจำตัวประชาชนของผู้ยื่น ข้อเสนอข้อตกลงที่แสดงถึงการเข้าเป็นหุ้นส่วน (ถ้ามี) สำเนาบัตรประจำตัวประชาชนของผู้เป็นหุ้นส่วน หรือสำเนาหนังสือเดินทางของผู้เป็นหุ้นส่วนที่มีได้ถือสัญชาติไทย พร้อมทั้งรับรองสำเนาถูกต้อง
 - (๓) ในกรณีผู้ยื่นข้อเสนอเป็นผู้ยื่นข้อเสนอร่วมกันในฐานะเป็นผู้ร่วมค้า ให้ยื่นสำเนาสัญญาของการเข้าร่วมค้า และเอกสารตามที่ระบุไว้ใน (๑) หรือ (๒) ของผู้ร่วมค้า แล้วแต่กรณี
 - (๔) เอกสารเพิ่มเติมอื่นๆ
 - (๔.๑) สำเนาใบทะเบียนพาณิชย์ พร้อมทั้งรับรองสำเนาถูกต้อง
 - (๔.๒) สำเนาใบทะเบียนภาษีมูลค่าเพิ่ม พร้อมทั้งรับรองสำเนาถูกต้อง
 - (๕) บัญชีเอกสารส่วนที่ ๑ ทั้งหมดที่ได้ยื่นพร้อมกับการเสนอราคาทางระบบจัดซื้อจัดจ้างภาครัฐด้วยอิเล็กทรอนิกส์ ตามแบบในข้อ ๑.๗ (๑) โดยไม่ต้องแนบในรูปแบบ PDF File (Portable Document Format)

ทั้งนี้ เมื่อผู้ยื่นข้อเสนอดำเนินการแนบไฟล์เอกสารตามบัญชีเอกสารส่วนที่ ๑ ครบถ้วน ถูกต้องแล้ว ระบบจัดซื้อจัดจ้างภาครัฐด้วยอิเล็กทรอนิกส์จะสร้างบัญชีเอกสารส่วนที่ ๑ ตามแบบในข้อ ๑.๗ (๑) ให้โดยผู้ยื่นข้อเสนอไม่ต้องแนบบัญชีเอกสารส่วนที่ ๑ ดังกล่าวในรูปแบบ PDF File (Portable Document Format)

๓.๒ ส่วนที่ ๒ อย่างน้อยต้องมีเอกสารดังต่อไปนี้

- (๑) ในกรณีที่ผู้ยื่นข้อเสนอมอบอำนาจให้บุคคลอื่นกระทำการแทนให้แนบหนังสือมอบอำนาจซึ่งติดอากรแสตมป์ตามกฎหมาย โดยมีหลักฐานแสดงตัวตนของผู้มอบอำนาจและผู้รับมอบอำนาจ ทั้งนี้หากผู้รับมอบอำนาจเป็นบุคคลธรรมดาต้องเป็นผู้ที่บรรลุนิติภาวะตามกฎหมายแล้วเท่านั้น
- (๒) หลักประกันการเสนอราคา ตามข้อ ๕
- (๓) สำเนาหนังสือรับรองผลงานก่อสร้างพร้อมทั้งรับรองสำเนาถูกต้อง
- (๔) สำเนาหลักฐานการขึ้นทะเบียนงานก่อสร้าง สาขางานก่อสร้างทาง ไม่น้อยกว่าชั้น

๖ ประเภทหลักเกณฑ์คุณสมบัติทั่วไปและคุณสมบัติเฉพาะ ไว้กับกรมบัญชีกลาง

(๕) สำเนาใบขึ้นทะเบียนผู้ประกอบการวิสาหกิจขนาดกลางและขนาดย่อม (SMEs) หรือ สำเนาหนังสือรับรองสินค้า Made in Thailand (ถ้ามี)

(๖) เอกสารเพิ่มเติมอื่นๆ

(๖.๑) สำเนาแบบแสดงการลงทะเบียนในระบบ e-GP พร้อมทั้งรับรองสำเนาถูกต้อง

(๖.๒) อื่น ๆ (ถ้ามี)

(๗) บัญชีเอกสารส่วนที่ ๒ ทั้งหมดที่ได้ยื่นพร้อมกับการเสนอราคาทางระบบจัดซื้อจัดจ้างภาครัฐด้วยอิเล็กทรอนิกส์ตามแบบในข้อ ๑.๗ (๒) โดยไม่ต้องแนบในรูปแบบ PDF File (Portable Document Format)

ทั้งนี้ เมื่อผู้ยื่นข้อเสนอดำเนินการแนบไฟล์เอกสารตามบัญชีเอกสารส่วนที่ ๒ ครบถ้วนถูกต้องแล้ว ระบบจัดซื้อจัดจ้างภาครัฐด้วยอิเล็กทรอนิกส์จะสร้างบัญชีเอกสารส่วนที่ ๒ ตามแบบในข้อ ๑.๗ (๒) ให้โดยผู้ยื่นข้อเสนอไม่ต้องแนบบัญชีเอกสารส่วนที่ ๒ ดังกล่าวในรูปแบบ PDF File (Portable Document Format)

๔. การเสนอราคา

๔.๑ ผู้ยื่นข้อเสนอต้องยื่นข้อเสนอ และเสนอราคาทางระบบจัดซื้อจัดจ้างภาครัฐด้วยอิเล็กทรอนิกส์ตามที่กำหนดไว้ในเอกสารประกวดราคาอิเล็กทรอนิกส์นี้ โดยไม่มีเงื่อนไขใดๆ ทั้งสิ้น และจะต้องกรอกข้อความให้ถูกต้องครบถ้วน พร้อมทั้งหลักฐานแสดงตัวตนและทำการยืนยันตัวตนของผู้ยื่นข้อเสนอโดยไม่ต้องแนบใบเสนอราคาในรูปแบบ PDF File (Portable Document Format)

๔.๒ ให้ผู้ยื่นข้อเสนอกรอกรายละเอียดการเสนอราคาในใบเสนอราคาตามแบบเอกสารประกวดราคาจ้างก่อสร้างด้วยวิธีประกวดราคาอิเล็กทรอนิกส์ (e-bidding) ข้อ ๑.๒ ให้ครบถ้วนโดยไม่ต้องยื่นใบแจ้งปริมาณงานและราคา และใบบัญชีรายการก่อสร้างในรูปแบบ PDF File (Portable Document Format)

ในการเสนอราคาให้เสนอราคาเป็นเงินบาทและเสนอราคาได้เพียงครั้งเดียวและราคาเดียว โดยเสนอราคารวม หรือราคาต่อหน่วย หรือราคาต่อรายการ ตามเงื่อนไขที่ระบุไว้ท้ายใบเสนอราคาให้ถูกต้อง ทั้งนี้ ราคารวมที่เสนอจะต้องตรงกันทั้งตัวเลขและตัวหนังสือ ถ้าตัวเลขและตัวหนังสือไม่ตรงกัน ให้ถือตัวหนังสือเป็นสำคัญ โดยคิดราคารวมทั้งสิ้นซึ่งรวมค่าภาษีมูลค่าเพิ่ม ภาษีอากรอื่น และค่าใช้จ่ายทั้งปวงไว้แล้ว

ราคาที่เสนอจะต้องเสนอกำหนดยื่นราคาไม่น้อยกว่า ๑๒๐ วัน ตั้งแต่วันเสนอราคาโดยภายในกำหนดยื่นราคา ผู้ยื่นข้อเสนอต้องรับผิดชอบราคาที่ตนได้เสนอไว้และจะถอนการเสนอราคามีได้

๔.๓ ผู้ยื่นข้อเสนอจะต้องเสนอกำหนดเวลาดำเนินการก่อสร้างแล้วเสร็จไม่เกิน ๘๐ วัน นับถัดจากวันลงนามในสัญญาจ้างหรือจากวันที่ได้รับหนังสือแจ้งจาก องค์การบริหารส่วนจังหวัด ให้เริ่มทำงาน

๔.๔ ก่อนเสนอราคา ผู้ยื่นข้อเสนอควรตรวจสอบร่างสัญญา แบบรูป และรายการละเอียด ฯลฯ ให้ถี่ถ้วนและเข้าใจเอกสารประกวดราคาจ้างอิเล็กทรอนิกส์ทั้งหมดเสียก่อนที่จะตกลงยื่นข้อเสนอตามเงื่อนไขในเอกสารประกวดราคาจ้างอิเล็กทรอนิกส์

๔.๕ ผู้ยื่นข้อเสนอต้องยื่นข้อเสนอและเสนอราคาทางระบบจัดซื้อจัดจ้างภาครัฐด้วย

อิเล็กทรอนิกส์ในวันที่ ๒๙ เมษายน ๒๕๖๔ ระหว่างเวลา ๐๘.๓๐ น. ถึง ๑๖.๓๐ น. และเวลาในการเสนอราคาให้
ถือตามเวลาของระบบจัดซื้อจัดจ้างภาครัฐด้วยอิเล็กทรอนิกส์เป็นเกณฑ์

เมื่อพ้นกำหนดเวลายื่นข้อเสนอและเสนอราคาแล้ว จะไม่รับเอกสารการยื่นข้อเสนอและ
เสนอราคาใดๆ โดยเด็ดขาด

๔.๖ ผู้ยื่นข้อเสนอต้องจัดทำเอกสารสำหรับใช้ในการเสนอราคาในรูปแบบไฟล์เอกสาร
ประเภท PDF File (Portable Document Format) โดยผู้ยื่นข้อเสนอต้องเป็นผู้รับผิดชอบตรวจสอบความครบถ้วน
ถูกต้อง และชัดเจนของเอกสาร PDF File ก่อนที่จะยืนยันการเสนอราคา แล้วจึงส่งข้อมูล (Upload) เพื่อเป็นการ
เสนอราคาให้แก่องค์การบริหารส่วนจังหวัด ผ่านทางระบบจัดซื้อจัดจ้างภาครัฐด้วยอิเล็กทรอนิกส์

๔.๗ คณะกรรมการพิจารณาผลการประกวดราคาอิเล็กทรอนิกส์จะดำเนินการตรวจสอบ
คุณสมบัติของผู้ยื่นข้อเสนอแต่ละรายว่า เป็นผู้ยื่นข้อเสนอที่มีผลประโยชน์ร่วมกันกับผู้ยื่นเสนอรายอื่นตามข้อ ๑.๖
(๑) หรือไม่ หากปรากฏว่าผู้ยื่นเสนอรายใดเป็นผู้ยื่นข้อเสนอที่มีผลประโยชน์ร่วมกันกับผู้ยื่นเสนอรายอื่น คณะ
กรรมการฯ จะตัดรายชื่อผู้ยื่นเสนอราคาที่มีผลประโยชน์ร่วมกันนั้นออกจากการเป็นผู้ยื่นข้อเสนอ

หากปรากฏต่อคณะกรรมการพิจารณาผลการประกวดราคาอิเล็กทรอนิกส์ว่า ก่อนหรือในขณะ
ที่มีการพิจารณาข้อเสนอ มีผู้ยื่นเสนอรายใดกระทำการอันเป็นการขัดขวางการแข่งขันอย่างเป็นธรรมตามข้อ ๑.๖ (๒)
และคณะกรรมการฯ เชื่อว่ามีการกระทำการอันเป็นการขัดขวางการแข่งขันอย่างเป็นธรรม คณะกรรมการฯ จะตัดรายชื่อ
ผู้ยื่นเสนอรายนั้นออกจากการเป็นผู้ยื่นข้อเสนอ และองค์การบริหารส่วนจังหวัด จะพิจารณาลงโทษผู้ยื่นเสนอ
ดังกล่าวเป็นผู้ทำงาน เว้นแต่ องค์การบริหารส่วนจังหวัด จะพิจารณาเห็นว่าผู้ยื่นเสนอรายนั้น มิใช่เป็นผู้ริเริ่มให้มีการก
ระหาดังกล่าวและได้ให้ความร่วมมือเป็นประโยชน์ต่อการพิจารณาขององค์การบริหารส่วนจังหวัด

๔.๘ ผู้ยื่นข้อเสนอจะต้องปฏิบัติ ดังนี้

- (๑) ปฏิบัติตามเงื่อนไขที่ระบุไว้ในเอกสารประกวดราคาอิเล็กทรอนิกส์
- (๒) ราคาที่เสนอจะต้องเป็นราคาที่รวมภาษีมูลค่าเพิ่ม และภาษีอื่นๆ (ถ้ามี) รวมค่าใช้

จ่ายทั้งปวงไว้ด้วยแล้ว

(๓) ผู้ยื่นข้อเสนอจะต้องลงทะเบียนเพื่อเข้าสู่กระบวนการเสนอราคา ตามวัน เวลา ที่
กำหนด

- (๔) ผู้ยื่นข้อเสนอจะถอนการเสนอราคาที่เสนอแล้วไม่ได้
- (๕) ผู้ยื่นข้อเสนอต้องศึกษาและทำความเข้าใจในระบบและวิธีการเสนอราคาด้วยวิธี

ประกวดราคาอิเล็กทรอนิกส์ ของกรมบัญชีกลางที่แสดงไว้ในเว็บไซต์ www.gprocurement.go.th

๔.๙ ผู้ยื่นข้อเสนอต้องจัดทำแผนการใช้วัสดุที่ผลิตภายในประเทศและแผนการใช้เหล็กที่
ผลิตภายในประเทศ

๕. หลักประกันการเสนอราคา

ผู้ยื่นข้อเสนอต้องวางหลักประกันการเสนอราคาพร้อมกับการเสนอราคาทางระบบการจัดซื้อจัด
จ้างภาครัฐด้วยอิเล็กทรอนิกส์ โดยใช้หลักประกันอย่างหนึ่งอย่างใดดังต่อไปนี้ จำนวน ๒๗๕,๐๐๐.๐๐ บาท (สองแสน
เจ็ดหมื่นห้าพันบาทถ้วน)

๕.๑ เชื้อหรือตราฟท์ที่ธนาคารเซ็นส่งจ่าย ซึ่งเป็นเชื้อหรือตราฟท์ลงวันที่ใช้เชื้อหรือตราฟท์นั้นชำระต่อเจ้าหน้าที่ในวันที่ยื่นข้อเสนอ หรือก่อนวันนั้นไม่เกิน ๓ วันทำการ

๕.๒ หนังสือคำประกันอิเล็กทรอนิกส์ของธนาคารภายในประเทศตามแบบที่คณะกรรมการนโยบายกำหนด

๕.๓ พันธบัตรรัฐบาลไทย

๕.๔ หนังสือคำประกันของบริษัทเงินทุนหรือบริษัทเงินทุนหลักทรัพย์ที่ได้รับอนุญาตให้ประกอบกิจการเงินทุนเพื่อการพาณิชย์และประกอบธุรกิจค้าประกันตามประกาศของธนาคารแห่งประเทศไทย ตามรายชื่อบริษัทเงินทุนที่ธนาคารแห่งประเทศไทยแจ้งเวียนให้ทราบ โดยอนุโลมให้ใช้ตามตัวอย่างหนังสือคำประกันของธนาคารที่คณะกรรมการนโยบายกำหนด

กรณีที่ยื่นข้อเสนอนำเชื้อหรือตราฟท์ที่ธนาคารส่งจ่ายหรือพันธบัตรรัฐบาลไทยหรือหนังสือคำประกันของบริษัทเงินทุนหรือบริษัทเงินทุนหลักทรัพย์ มาวางเป็นหลักประกันการเสนอราคาจะต้องส่งต้นฉบับเอกสารดังกล่าวมาให้องค์การบริหารส่วนจังหวัดตรวจสอบความถูกต้องในวันที่ ๗ พฤษภาคม ๒๕๖๔ ระหว่างเวลา ๐๘.๓๐ น. ถึง ๑๖.๓๐ น.

กรณีที่ยื่นข้อเสนอที่ยื่นข้อเสนอในรูปแบบของ "กิจการร่วมค้า" ประสงค์จะใช้หนังสือคำประกันอิเล็กทรอนิกส์ของธนาคารในประเทศเป็นหลักประกันการเสนอราคาให้ระบุชื่อผู้เข้าร่วมค้ารายที่สัญญาร่วมค้ากำหนดให้เป็นผู้เข้ายื่นข้อเสนอกับหน่วยงานของรัฐเป็นผู้ยื่นข้อเสนอ

๖. หลักเกณฑ์และสิทธิในการพิจารณา

๖.๑ การพิจารณาผลการยื่นข้อเสนอประกวดราคาอิเล็กทรอนิกส์ครั้งนี้ องค์การบริหารส่วนจังหวัดจะพิจารณาตัดสินโดยใช้หลักเกณฑ์ ราคา

๖.๒ การพิจารณาผู้ชนะการยื่นข้อเสนอ

กรณีใช้หลักเกณฑ์ราคาในการพิจารณาผู้ชนะการยื่นข้อเสนอ องค์การบริหารส่วนจังหวัดจะพิจารณาจาก ราคารวม

๖.๓ หากผู้ยื่นข้อเสนอรายใดมีคุณสมบัติไม่ถูกต้องตามข้อ ๒ หรือยื่นหลักฐานการยื่นข้อเสนอไม่ถูกต้อง หรือไม่ครบถ้วนตามข้อ ๓ หรือยื่นข้อเสนอไม่ถูกต้องตามข้อ ๔ แล้ว คณะกรรมการพิจารณาผล การประกวดราคาอิเล็กทรอนิกส์จะไม่รับพิจารณาข้อเสนอของผู้ยื่นข้อเสนอรายนั้น เว้นแต่ผู้ยื่นข้อเสนอรายใดเสนอเอกสารทางเทคนิคหรือรายละเอียดคุณลักษณะเฉพาะของพัสดุที่จะจ้างไม่ครบถ้วน หรือเสนอรายละเอียดแตกต่างไปจากเงื่อนไขที่องค์การบริหารส่วนจังหวัดกำหนดไว้ในประกาศและเอกสารประกวดราคาอิเล็กทรอนิกส์ ในส่วนที่มีใช้สาระสำคัญและความแตกต่างนั้น ไม่มีผลทำให้เกิดการได้เปรียบเสียเปรียบต่อผู้ยื่นข้อเสนอรายอื่น หรือเป็นการผิดพลาดเล็กน้อย คณะกรรมการฯ อาจพิจารณาผ่อนปรนการตัดสินผู้ยื่นข้อเสนอรายนั้น

๖.๔ องค์การบริหารส่วนจังหวัดสงวนสิทธิไม่พิจารณาข้อเสนอของผู้ยื่นข้อเสนอโดยไม่มีการผ่อนผัน ในกรณีดังต่อไปนี้

(๑) ไม่ปรากฏชื่อผู้ยื่นข้อเสนอรายนั้นในบัญชีรายชื่อผู้รับเอกสารประกวดราคาอิเล็กทรอนิกส์ทางระบบจัดซื้อจัดจ้างด้วยอิเล็กทรอนิกส์ หรือบัญชีรายชื่อผู้ซื้อเอกสารประกวดราคาอิเล็กทรอนิกส์

ทางระบบจัดซื้อจัดจ้างด้วยอิเล็กทรอนิกส์ ขององค์การบริหารส่วนจังหวัด

(๒) ไม่กรอกชื่อผู้ยื่นข้อเสนอในการเสนอราคาทางระบบจัดซื้อจัดจ้างด้วยอิเล็กทรอนิกส์

(๓) เสนอรายละเอียดแตกต่างไปจากเงื่อนไขที่กำหนดในเอกสารประกวดราคาอิเล็กทรอนิกส์ที่เป็นสาระสำคัญ หรือมีผลทำให้เกิดความได้เปรียบเสียเปรียบแก่ผู้ยื่นข้อเสนอรายอื่น

๖.๕ ในการตัดสินใจการประกวดราคาอิเล็กทรอนิกส์หรือในการทำสัญญา คณะกรรมการพิจารณาผลการประกวดราคาอิเล็กทรอนิกส์หรือองค์การบริหารส่วนจังหวัด มีสิทธิให้ผู้ยื่นข้อเสนอชี้แจงข้อเท็จจริงเพิ่มเติมได้ องค์การบริหารส่วนจังหวัดมีสิทธิที่จะไม่รับข้อเสนอ ไม่รับราคา หรือไม่ทำสัญญา หากข้อเท็จจริงดังกล่าวไม่เหมาะสมหรือไม่ถูกต้อง

๖.๖ องค์การบริหารส่วนจังหวัดทรงไว้ซึ่งสิทธิที่จะไม่รับราคาต่ำสุด หรือราคาหนึ่งราคาใด หรือราคาที่เสนอทั้งหมดก็ได้ และอาจพิจารณาเลือกจ้างในจำนวน หรือขนาด หรือเฉพาะรายการหนึ่งรายการใด หรืออาจจะยกเลิก การประกวดราคาอิเล็กทรอนิกส์โดยไม่พิจารณาจัดจ้างเลยก็ได้ สุดท้ายจะพิจารณา ทั้งนี้ เพื่อประโยชน์ของทางราชการเป็นสำคัญ และให้ถือว่าการตัดสินใจขององค์การบริหารส่วนจังหวัดเป็นเด็ดขาดผู้ยื่นข้อเสนอจะเรียกร้องค่าใช้จ่าย หรือค่าเสียหายใดๆ มิได้ รวมทั้ง องค์การบริหารส่วนจังหวัดจะพิจารณายกเลิกการประกวดราคาอิเล็กทรอนิกส์และลงโทษผู้ยื่นข้อเสนอเป็นผู้ทำงาน ไม่ว่าจะเป็นผู้ยื่นข้อเสนอที่ได้รับการคัดเลือกหรือไม่ก็ตาม หากมีเหตุที่เชื่อถือว่าผู้ยื่นข้อเสนอกระทำการโดยไม่สุจริต เช่น การเสนอเอกสารอันเป็นเท็จ หรือใช้ข้อมูลคลลธรรมดา หรือนิติบุคคลอื่นมาเสนอราคาแทน เป็นต้น

ในกรณีที่ผู้ยื่นข้อเสนอรายที่เสนอราคาต่ำสุด เสนอราคาต่ำจนคาดหมายได้ว่าไม่อาจดำเนินงานตามเอกสารประกวดราคาอิเล็กทรอนิกส์ได้ คณะกรรมการพิจารณาผลการประกวดราคาอิเล็กทรอนิกส์หรือองค์การบริหารส่วนจังหวัด จะให้ผู้ยื่นข้อเสนอชี้แจงและแสดงหลักฐานที่ทำให้เชื่อได้ว่าผู้ยื่นข้อเสนอสามารถดำเนินงานตามเอกสารประกวดราคาอิเล็กทรอนิกส์ให้เสร็จสมบูรณ์ หากคำชี้แจงไม่เป็นที่ยอมรับได้ องค์การบริหารส่วนจังหวัด มีสิทธิที่จะไม่รับข้อเสนอหรือไม่รับราคาของผู้ยื่นข้อเสนอรายนั้น ทั้งนี้ผู้ยื่นข้อเสนอดังกล่าวไม่มีสิทธิเรียกร้องค่าใช้จ่าย หรือค่าเสียหายใดๆ จากองค์การบริหารส่วนจังหวัด

๖.๗ ก่อนลงนามในสัญญา องค์การบริหารส่วนจังหวัด อาจประกาศยกเลิกการประกวดราคาอิเล็กทรอนิกส์ หากปรากฏว่ามีการกระทำที่เข้าลักษณะผู้ยื่นข้อเสนอที่ชนะการประกวดราคาหรือที่ได้รับการคัดเลือก มีผลประโยชน์ร่วมกัน หรือมีส่วนได้เสียกับผู้ยื่นข้อเสนอรายอื่น หรือขัดขวางการแข่งขันอย่างเป็นธรรม หรือสมยอมกันกับผู้ยื่นข้อเสนอรายอื่น หรือเจ้าหน้าที่ในการเสนอราคา หรือส่อว่ากระทำการทุจริตอื่นใดในการเสนอราคา

๖.๘ หากผู้ยื่นข้อเสนอซึ่งเป็นผู้ประกอบการ SMEs เสนอราคาสูงกว่าราคาต่ำสุดของผู้ยื่นข้อเสนอรายอื่นที่ไม่เกินร้อยละ ๑๐ ให้งานของรัฐบาลจัดซื้อจัดจ้างจากผู้ประกอบการ SMEs ดังกล่าว โดยจัดเรียงลำดับผู้ยื่นข้อเสนอซึ่งเป็นผู้ประกอบการ SMEs ซึ่งเสนอราคาสูงกว่าราคาต่ำสุดของผู้ยื่นข้อเสนอรายอื่นไม่เกินร้อยละ ๑๐ ที่จะเรียกมาทำสัญญาไม่เกิน ๓ ราย

อนึ่ง การพิจารณาผลตามเงื่อนไขเอกสารประกวดราคาจ้างฯ ให้พิจารณาจากเอกสารสำเนาใบขึ้นทะเบียนผู้ประกอบการวิสาหกิจขนาดกลางและขนาดย่อม (SMEs) เท่านั้น

๖.๙ หากผู้ยื่นข้อเสนอซึ่งมิใช่ผู้ประกอบการ SMEs แต่เป็นบุคคลธรรมดาที่ถือสัญชาติไทย หรือนิติบุคคลที่จัดตั้งขึ้นตามกฎหมายไทยเสนอราคาสูงกว่าราคาต่ำสุดของผู้ยื่นข้อเสนอซึ่งเป็นบุคคลธรรมดาที่มีได้ถือ สัญชาติไทยหรือนิติบุคคลที่จัดตั้งขึ้นตามกฎหมายของต่างประเทศไม่เกินร้อยละ ๓ ให้หน่วยงานของรัฐจัดซื้อหรือจัด จ้างจากผู้ยื่นข้อเสนอซึ่งเป็นบุคคลธรรมดาที่ถือสัญชาติไทยหรือนิติบุคคลที่จัดตั้งขึ้นตามกฎหมายไทยดังกล่าว

๗. การทำสัญญาจ้างก่อสร้าง

ผู้ชนะการประกวดราคาอิเล็กทรอนิกส์จะต้องทำสัญญาจ้างตามแบบสัญญา ดังระบุในข้อ ๑.๓ หรือทำข้อตกลงเป็นหนังสือกับองค์การบริหารส่วนจังหวัด ภายใน ๓ วัน นับถัดจากวันที่ได้รับแจ้ง และจะต้อง วางหลักประกันสัญญาเป็นจำนวนเงินเท่ากับร้อยละ ๕ ของราคาค่าจ้างที่ประกวดราคาอิเล็กทรอนิกส์ ให้องค์การ บริหารส่วนจังหวัดยึดถือไว้ในขณะทำสัญญาโดยใช้หลักประกันอย่างหนึ่งอย่างใด ดังต่อไปนี้

๗.๑ เงินสด

๗.๒ เช็คหรือตราพท์ที่ธนาคารเซ็นสั่งจ่าย ซึ่งเป็นเช็คหรือตราพท์ลงวันที่ที่ใช้เช็คหรือตราพท์ นั้น ชำระต่อเจ้าหน้าที่ในวันทำสัญญา หรือก่อนวันนั้นไม่เกิน ๓ วันทำการ

๗.๓ หนังสือค้ำประกันของธนาคารภายในประเทศ ตามตัวอย่างที่คณะกรรมการนโยบาย กำหนด ดังระบุในข้อ ๑.๔ (๒) หรือจะเป็นหนังสือค้ำประกันอิเล็กทรอนิกส์ตามวิธีการที่กรมบัญชีกลางกำหนด

๗.๔ หนังสือค้ำประกันของบริษัทเงินทุน หรือบริษัทเงินทุนหลักทรัพย์ที่ได้รับอนุญาตให้ ประกอบกิจการเงินทุนเพื่อการพาณิชย์และประกอบธุรกิจค้ำประกันตามประกาศของธนาคารแห่งประเทศไทย ตาม รายชื่อบริษัทเงินทุนที่ธนาคารแห่งประเทศไทยแจ้งเวียนให้ทราบ โดยอนุโลมให้ใช้ตามตัวอย่างหนังสือค้ำประกันของ ธนาคารที่คณะกรรมการนโยบายกำหนด ดังระบุในข้อ ๑.๔ (๒)

๗.๕ พันธบัตรรัฐบาลไทย

หลักประกันนี้จะคืนให้ โดยไม่มีดอกเบี้ยภายใน ๑๕ วันนับถัดจากวันที่ผู้ชนะการประกวดราคา อิเล็กทรอนิกส์ (ผู้รับจ้าง) พ้นจากข้อผูกพันตามสัญญาจ้างแล้ว

๘. ค่าจ้างและการจ่ายเงิน

องค์การบริหารส่วนจังหวัดจะจ่ายค่าจ้างซึ่งได้รวมภาษีมูลค่าเพิ่ม ตลอดจนภาษีอื่น ๆ และค่าใช้จ่าย ทั้งปวงแล้ว โดยถือราคาเหมารวมเป็นเกณฑ์ และกำหนดการจ่ายเงินเป็น จำนวน ๒ งวด ดังนี้

งวดที่ ๑ เป็นจำนวนเงินในอัตราร้อยละ ๓๕ ของค่าจ้าง เมื่อผู้รับจ้างได้ปฏิบัติงาน รื้อถนนเดิม ก่อสร้างใหม่ และงานผิวทางได้ไม่น้อยกว่า ๗,๐๐๐ ตารางเมตร เสร็จเรียบร้อย ให้แล้วเสร็จภายใน ๔๕ วัน

งวดที่ ๒ (งวดสุดท้าย) เป็นจำนวนเงินในอัตราร้อยละ ๖๕ ของค่าจ้าง เมื่อผู้รับจ้างได้ปฏิบัติงาน ผิวทาง งานเครื่องหมายจราจรบนพื้นทาง งานจราจรสงเคราะห์ และงานอื่น ๆ ตามรูปแบบ และรายการแล้วเสร็จ ทั้งหมดเรียบร้อยแล้ว ถูกต้อง ครบถ้วน พร้อมขนย้ายเครื่องจักรออกจากสถานที่ก่อสร้าง และปฏิบัติงานทั้งหมดให้แล้ว เสร็จเรียบร้อยตามสัญญา รวมทั้งทำสถานที่ก่อสร้างให้สะอาดเรียบร้อยตามที่กำหนดไว้ในสัญญา

๙. อัตราค่าปรับ

ค่าปรับตามสัญญาจ้างแนบท้ายเอกสารประกวดราคาอิเล็กทรอนิกส์นี้ หรือข้อตกลงจ้างเป็น หนังสือจะกำหนด ดังนี้

๙.๑ กรณีที่ผู้รับจ้างนำงานที่รับจ้างไปจ้างช่วงให้ผู้อื่นทำอีกทอดหนึ่งโดยไม่ได้รับอนุญาตจากองค์การบริหารส่วนจังหวัด จะกำหนดค่าปรับสำหรับการฝ่าฝืนดังกล่าวเป็นจำนวนร้อยละ ๑๐.๐๐ ของวงเงินของงานจ้างช่วงนั้น

๙.๒ กรณีที่ผู้รับจ้างปฏิบัติผิดสัญญาจ้างก่อสร้าง นอกเหนือจากข้อ ๙.๑ จะกำหนดค่าปรับเป็นรายวันเป็นจำนวนเงินตายตัวในอัตราร้อยละ ๐.๒๕ ของราคางานจ้าง

๑๐. การรับประกันความชำรุดบกพร่อง

ผู้ชนะการประกวดราคาอิเล็กทรอนิกส์ซึ่งได้ทำสัญญาจ้าง ตามแบบ ดังระบุในข้อ ๑.๓ หรือข้อตกลงจ้างเป็นหนังสือแล้วแต่กรณี จะต้องรับประกันความชำรุดบกพร่องของงานจ้างที่เกิดขึ้นภายในระยะเวลา ไม่น้อยกว่า ๒ ปี นับถัดจากวันที่องค์การบริหารส่วนจังหวัดได้รับมอบงาน โดยต้องบริหารจัดการซ่อมแซมแก้ไขให้ใช้การได้ดีดังเดิมภายใน ๑๕ วัน นับถัดจากวันที่ได้รับแจ้งความชำรุดบกพร่อง

๑๑. ข้อสงวนสิทธิในการยื่นข้อเสนอละอื่น ๆ

๑๑.๑ เงินค่าจ้างสำหรับงานจ้างครั้งนี้ ได้มาจากเงินงบประมาณรายจ่าย ประจำปีงบประมาณ พ.ศ.๒๕๖๔

ราคากลางของงานก่อสร้างในการประกวดราคาครั้งนี้เป็นเงินทั้งสิ้น ๕,๗๑๑,๔๕๕.๒๑ บาท (ห้าล้านเจ็ดแสนหนึ่งหมื่นหนึ่งพันสี่ร้อยห้าสิบบาทยี่สิบเอ็ดสตางค์)

ราคางบประมาณของงานก่อสร้างในการประกวดราคาครั้งนี้เป็นเงินทั้งสิ้น ๕,๕๐๐,๐๐๐.๐๐ บาท (ห้าล้านห้าแสนบาทถ้วน)

การลงนามในสัญญาจะกระทำต่อเมื่อองค์การบริหารส่วนจังหวัดอุทัยธานี มีเงินงบประมาณเพียงพอที่จะดำเนินการได้แล้วเท่านั้น

๑๑.๒ เมื่อองค์การบริหารส่วนจังหวัดได้คัดเลือกผู้ยื่นข้อเสนอรายใดให้เป็นผู้รับจ้าง และได้ตกลงจ้าง ตามการประกวดราคาอิเล็กทรอนิกส์แล้ว ถ้าผู้รับจ้างจะต้องส่งหรือนำสิ่งของมาเพื่องานจ้างดังกล่าวเข้ามาจากต่างประเทศ และของนั้นต้องนำเข้ามาโดยทางเรือในเส้นทางที่มีเรือไทยเดินอยู่ และสามารถให้บริการรับขนได้ตามที่รัฐมนตรีว่าการกระทรวงคมนาคมประกาศกำหนด ผู้ยื่นข้อเสนอซึ่งเป็นผู้รับจ้างจะต้องปฏิบัติตามกฎหมายว่าด้วยการส่งเสริมการพาณิชย์นาวิ ดังนี้

(๑) แจ้งการส่งหรือนำสิ่งของดังกล่าวเข้ามาจากต่างประเทศต่อกรมเจ้าท่า ภายใน ๗ วัน นับตั้งแต่วันที่ผู้รับจ้างส่งหรือซื้อของจากต่างประเทศ เว้นแต่เป็นของที่รัฐมนตรีว่าการกระทรวงคมนาคมประกาศยกเว้นให้บรรทุกโดยเรืออื่นได้

(๒) จัดการให้สิ่งของดังกล่าวบรรทุกโดยเรือไทย หรือเรือที่มีสิทธิเช่นเดียวกับเรือไทยจากต่างประเทศมายังประเทศไทย เว้นแต่จะได้รับอนุญาตจากกรมเจ้าท่า ให้บรรทุกสิ่งของนั้น โดยเรืออื่นที่มีธงเรือไทย ซึ่งจะต้องได้รับอนุญาตเช่นนั้นก่อนบรรทุกของลงเรืออื่น หรือเป็นของที่รัฐมนตรีว่าการกระทรวงคมนาคมประกาศยกเว้นให้บรรทุกโดยเรืออื่น

(๓) ในกรณีที่มิปฏิบัติตาม (๑) หรือ (๒) ผู้รับจ้างจะต้องรับผิดชอบตามกฎหมายว่าด้วยการส่งเสริมการพาณิชย์นาวิ

๑๑.๓ ผู้ยื่นข้อเสนอซึ่งองค์การบริหารส่วนจังหวัดได้คัดเลือกแล้ว ไม่ไปทำสัญญาหรือข้อตกลงจ้างเป็นหนังสือภายในเวลาที่กำหนดดังระบุไว้ในข้อ ๗ องค์การบริหารส่วนจังหวัดจะริบหลักประกันการยื่นข้อเสนอหรือเรียกธำนาจจากผู้ออกหนังสือค้ำประกัน การยื่นข้อเสนอทันที และอาจพิจารณาเรียกธำนาจให้ชดเชยความเสียหายอื่น (ถ้ามี) รวมทั้งจะพิจารณาให้เป็นผู้ทำงาน ตามระเบียบกระทรวงการคลังว่าด้วยการจัดซื้อจัดจ้างและการบริหารพัสดุภาครัฐ

๑๑.๔ องค์การบริหารส่วนจังหวัดสงวนสิทธิที่จะแก้ไขเพิ่มเติมเงื่อนไข หรือข้อกำหนดในแบบสัญญาหรือข้อตกลงจ้างเป็นหนังสือให้เป็นไปตามความเห็นของสำนักงานอัยการสูงสุด (ถ้ามี)

๑๑.๕ ในกรณีที่เอกสารแนบท้ายเอกสารประกวดราคาอิเล็กทรอนิกส์นี้ มีความขัดหรือแย้งกัน ผู้ยื่นข้อเสนอจะต้องปฏิบัติตามคำวินิจฉัยขององค์การบริหารส่วนจังหวัด คำวินิจฉัยดังกล่าวให้ถือเป็นที่สุด และผู้ยื่นข้อเสนอไม่มีสิทธิเรียกร้องค่าใช้จ่ายใดๆ เพิ่มเติม

๑๑.๖ องค์การบริหารส่วนจังหวัด อาจประกาศยกเลิกการจัดจ้างในกรณีต่อไปนี้ได้ โดยที่ผู้ยื่นข้อเสนอจะเรียกร้องค่าเสียหายใดๆ จากองค์การบริหารส่วนจังหวัดไม่ได้

(๑) องค์การบริหารส่วนจังหวัดไม่ได้รับการจัดสรรเงินที่จะใช้ในการจัดจ้างหรือได้รับจัดสรรแต่ไม่เพียงพอที่จะทำการจัดจ้างครั้งนี้ต่อไป

(๒) มีการกระทำที่เข้าลักษณะผู้ยื่นข้อเสนอที่ชนะการจัดจ้างหรือที่ได้รับการคัดเลือกมีผลประโยชน์ร่วมกัน หรือมีส่วนได้เสียกับผู้ยื่นเสนอรายอื่น หรือขัดขวางการแข่งขันอย่างเป็นธรรมหรือสมยอมกันกับผู้ยื่นเสนอรายอื่น หรือเจ้าหน้าที่ในการเสนอราคา หรือกล่าวหาการทุจริตอื่นใดในการเสนอราคา

(๓) การทำการจัดจ้างครั้งนี้ต่อไปอาจก่อให้เกิดความเสียหายแก่องค์การบริหารส่วนจังหวัด หรือกระทบต่อประโยชน์สาธารณะ

(๔) กรณีอื่นในทำนองเดียวกับ (๑) (๒) หรือ (๓) ตามที่กำหนดในกฎกระทรวงซึ่งออกตามความในกฎหมายว่าด้วยการจัดซื้อจัดจ้างและการบริหารพัสดุภาครัฐ

๑๒. การปรับราคาก่อสร้าง

การปรับราคาก่อสร้างตามสูตรการปรับราคาดังระบุในข้อ ๑.๕ จะนำมาใช้ในกรณีที่ ราคาก่อสร้างลดลงหรือเพิ่มขึ้น โดยวิธีการต่อไปนี้

ตามเงื่อนไข หลักเกณฑ์ สูตรและวิธีคำนวณที่ใช้กับสัญญาแบบปรับราคาได้ตามมติคณะรัฐมนตรี เมื่อวันที่ ๒๒ สิงหาคม ๒๕๓๒ เรื่อง การพิจารณาช่วยเหลือผู้ประกอบการอาชีพงานก่อสร้าง ตามหนังสือสำนักเลขาธิการคณะรัฐมนตรี ที่ นร ๐๒๐๓/ว ๑๐๙ ลงวันที่ ๒๔ สิงหาคม ๒๕๓๒

สูตรการปรับราคา (สูตรค่า K) จะต้องคงที่ที่ระดับที่กำหนดไว้ในวันแล้วเสร็จตามที่กำหนดไว้ในสัญญา หรือภายในระยะเวลาที่องค์การบริหารส่วนจังหวัดได้ขยายออกไป โดยจะใช้สูตรของทางราชการที่ได้ระบุในข้อ ๑.๕

๑๓. มาตรฐานฝีมือช่าง

เมื่อองค์การบริหารส่วนจังหวัดได้คัดเลือกผู้ยื่นเสนอรายใดให้เป็นผู้รับจ้างและได้ตกลงจ้างก่อสร้างตามประกาศนี้แล้ว ผู้ยื่นเสนอจะต้องตกลงว่าในการปฏิบัติงานก่อสร้างดังกล่าว ผู้ยื่นเสนอจะต้องมีและ

ใช้ผู้ผ่านการทดสอบ มาตรฐานฝีมือช่างหรือผู้ผ่านการทดสอบมาตรฐานฝีมือช่างจาก คณะกรรมการกำหนด มาตรฐานและทดสอบฝีมือแรงงานหรือสถาบันของทางราชการอื่นหรือสถาบันของเอกชนที่ทางราชการรับรอง หรือผู้มี วุฒิบัตรระดับ ปวช. ปวส. และปวท. หรือเทียบเท่าจากสถาบันการศึกษาที่ ก.พ. รับรองให้เข้ารับราชการได้ ในอัตรา ไม่ต่ำกว่าร้อยละ ๑๐ ของแต่ละ สาขาช่างแต่ละจะต้องมีจำนวนช่างอย่างน้อย ๑ คน ในแต่ละสาขาช่าง ดังต่อไปนี้

๑๓.๑ วิศวกรโยธา

๑๓.๒ ช่างก่อสร้าง/ช่างโยธา

๑๔. การปฏิบัติตามกฎหมายและระเบียบ

ในระหว่างระยะเวลาการก่อสร้าง ผู้ยื่นข้อเสนอที่ได้รับการคัดเลือกให้เป็นผู้รับจ้างต้องปฏิบัติตามหลักเกณฑ์ที่กฎหมายและระเบียบได้กำหนดไว้โดยเคร่งครัด

๑๕. การประเมินผลการปฏิบัติงานของผู้ประกอบการ

องค์การบริหารส่วนจังหวัด สามารถนำผลการปฏิบัติงานแล้วเสร็จตามสัญญาของผู้ยื่นข้อเสนอที่ได้รับการคัดเลือกให้เป็นผู้รับจ้างเพื่อนำมาประเมินผลการปฏิบัติงานของผู้ประกอบการ

ทั้งนี้ หากผู้ยื่นข้อเสนอที่ได้รับการคัดเลือกไม่ผ่านเกณฑ์ที่กำหนดจะถูกระงับการยื่นข้อเสนอหรือทำสัญญากับองค์การบริหารส่วนจังหวัด ไว้ชั่วคราว

องค์การบริหารส่วนจังหวัดอุทัยธานี



นายกองคํการปกครองส่วนจังหวัดอุทัยธานี

๘ เมษายน ๒๕๖๔

บทนิยาม

“ผู้เสนอราคาที่มีผลประโยชน์ร่วมกัน” หมายความว่า บุคคลธรรมดาหรือนิติบุคคลที่เข้าเสนอราคาขายในการประกวดราคาซื้อของกรม เป็นผู้มีส่วนได้เสียไม่ว่าโดยทางตรงหรือทางอ้อมในกิจการของบุคคลธรรมดาหรือนิติบุคคลอื่นที่เข้าเสนอราคาขายในการประกวดราคาซื้อของกรมในคราวเดียวกัน

การมีส่วนได้เสียไม่ว่าโดยทางตรงหรือทางอ้อมของบุคคลธรรมดาหรือนิติบุคคลดังกล่าวข้างต้น ได้แก่การที่บุคคลธรรมดาหรือนิติบุคคลดังกล่าวมีความสัมพันธ์กันในลักษณะดังต่อไปนี้

(๑) มีความสัมพันธ์กันในเชิงบริหาร โดยผู้จัดการ หุ่นส่วนผู้จัดการ กรรมการผู้จัดการ ผู้บริหาร หรือผู้มีอำนาจในการดำเนินงานในกิจการของบุคคลธรรมดาหรือของนิติบุคคลรายหนึ่ง มีอำนาจหรือสามารถใช้อำนาจในการบริหารจัดการกิจการของบุคคลธรรมดาหรือของนิติบุคคลอีกรายหนึ่งหรือหลายราย มีอำนาจหรือสามารถใช้อำนาจในการบริหารจัดการกิจการของบุคคลธรรมดาหรือของนิติบุคคลอีกรายหนึ่งหรือหลายราย ที่เสนอราคาให้แก่กรมในการประกวดราคาซื้อครั้งนี้

(๒) มีความสัมพันธ์กันในเชิงทุน โดยผู้เป็นหุ้นส่วนในห้างหุ้นส่วนสามัญ หรือผู้เป็นหุ้นส่วนไม่จำกัดความรับผิดชอบในห้างหุ้นส่วนจำกัด หรือผู้ถือหุ้นรายใหญ่ในบริษัทจำกัดหรือบริษัทมหาชนจำกัด เป็นหุ้นส่วนในห้างหุ้นส่วนสามัญหรือห้างหุ้นส่วนจำกัด หรือเป็นผู้ถือหุ้นรายใหญ่ในบริษัทจำกัดหรือบริษัทมหาชนจำกัด อีกรายหนึ่งหรือหลายรายที่เสนอราคาให้แก่กรมในการประกวดราคาซื้อครั้งนี้

คำว่า “ผู้ถือหุ้นรายใหญ่” หมายความว่า ผู้ถือหุ้นซึ่งถือหุ้นเกินกว่าร้อยละยี่สิบห้าในกิจการนั้น หรือในอัตราอื่นตามที่คณะกรรมการว่าด้วยการพิทักษ์ผลประโยชน์สมควรประกาศกำหนดสำหรับกิจการบางประเภทหรือบางขนาด

(๓) มีความสัมพันธ์กันในลักษณะไขว้กันระหว่าง (๑) และ (๒) โดยผู้จัดการ หุ่นส่วนผู้จัดการ กรรมการผู้จัดการ ผู้บริหาร หรือผู้มีอำนาจในการดำเนินงานในกิจการของบุคคลธรรมดาหรือของนิติบุคคลรายหนึ่ง เป็นหุ้นส่วนในห้างหุ้นส่วนสามัญหรือห้างหุ้นส่วนจำกัด หรือเป็นผู้ถือหุ้นรายใหญ่ในบริษัทจำกัดหรือบริษัทมหาชนจำกัด อีกรายหนึ่งหรือหลายรายที่เข้าเสนอราคาให้แก่กรมในการประกวดราคาซื้อครั้งนี้ หรือในนัยกลับกัน

การดำรงตำแหน่ง การเป็นหุ้นส่วน หรือเข้าถือหุ้นดังกล่าวข้างต้นของคู่สมรส หรือบุตรที่ยังไม่บรรลุนิติภาวะของบุคคลใน (๑) (๒) หรือ (๓) ให้ถือว่าเป็นการดำรงตำแหน่ง การเป็นหุ้นส่วน หรือการถือหุ้นของบุคคลดังกล่าว

ในกรณีบุคคลใดใช้ชื่อบุคคลอื่นเป็นผู้จัดการ หุ่นส่วนผู้จัดการ กรรมการผู้จัดการ ผู้บริหาร ผู้เป็นหุ้นส่วนหรือผู้ถือหุ้นโดยที่ตนเองเป็นผู้ใช้อำนาจในการบริหารที่แท้จริง หรือเป็นหุ้นส่วนหรือผู้ถือหุ้นที่แท้จริงของห้างหุ้นส่วน หรือบริษัทจำกัด หรือบริษัทมหาชนจำกัด แล้วแต่กรณี และห้างหุ้นส่วน หรือบริษัทจำกัดหรือบริษัทมหาชนจำกัดที่เกี่ยวข้อง ได้เสนอราคาให้แก่กรมในการประกวดราคาซื้อคราวเดียวกัน ให้ถือว่าผู้เสนอราคาหรือผู้เสนองานนั้นมีความสัมพันธ์กันตาม (๑) (๒) หรือ (๓) แล้วแต่กรณี

บทนิยาม

“การขัดขวางการแข่งขันราคาอย่างเป็นธรรม” หมายความว่า การที่ผู้เสนอราคารายหนึ่งหรือหลายรายกระทำการอย่างใด ๆ อันเป็นการขัดขวาง หรือเป็นอุปสรรค หรือไม่เปิดโอกาสให้มีการแข่งขันราคาอย่างเป็นธรรมในการเสนอราคาต่อกรม ไม่ว่าจะกระทำโดยการสมยอมกัน หรือโดยการให้ ขอให้หรือรับว่าจะให้ เรียก รับ หรือยอมจะรับเงินหรือทรัพย์สิน หรือประโยชน์อื่นใด หรือใช้กำลังประทุษร้าย หรือข่มขู่ว่าจะใช้กำลังประทุษร้าย หรือแสดงเอกสารอันเป็นเท็จ หรือกระทำการใดโดยทุจริต ทั้งนี้ โดยมีวัตถุประสงค์ที่จะแสวงหาประโยชน์ในระหว่างผู้เสนอราคาด้วยกัน หรือเพื่อให้ประโยชน์แก่ผู้เสนอราคารายหนึ่งรายใดเป็นผู้มีสิทธิทำสัญญากับกรม หรือเพื่อหลีกเลี่ยงการแข่งขันราคาอย่างเป็นธรรม หรือเพื่อให้เกิดความได้เปรียบกรมโดยมิใช่เป็นไปในทางประกอบธุรกิจปกติ

แบบฟอร์มรายงานหรือสรุปราคากลางงานก่อสร้างทาง สะพาน และท่อเหลี่ยม

ชื่อโครงการ/งานก่อสร้าง ประทศกวราคาจ้างก่อสร้างโครงการเสริมผิวจราจรพาราแอสฟัลต์คอนกรีต รหัสทางหลวงท้องถิ่น อน.ถ. 1-0093 สายบ้านโคกหม้อ - บ้านหนองยายตา อำเภอทัพทัน จังหวัดอุทัยธานี ขนาดผิวจราจรกว้าง 6 เมตร ยาว 2,470 เมตร หน้า 4 เซนติเมตร (ไม่มีไหล่ทาง) หรือพื้นที่ไม่น้อยกว่า 14,820 ตารางเมตร รายละเอียดตามท้องที่การบริหารส่วนจังหวัดอุทัยธานีกำหนด ด้วยวิธีประกวดราคาอิเล็กทรอนิกส์ (e-bidding) หน่วยงานเจ้าของโครงการ/งานก่อสร้าง องค์การบริหารส่วนจังหวัดอุทัยธานี/องค์การบริหารส่วนจังหวัดอุทัยธานี

ลำดับที่ ตามสัญญา	รายการงานก่อสร้าง	หน่วย	จำนวน	ราคาต่อหน่วย	ราคาทุน	FN	ราคาต่อหน่วย X FN	ราคากลาง
1	1. งานรื้อโครงสร้างถนนเดิม (REMOVAL OF EXISTING STRUCTURES) 1.1 งานรื้อโครงสร้างถนนเดิม (REMOVAL OF EXISTING STRUCTURES) 1.1.1 Deep Patch ขุดรื้อลึกถึงชั้นพื้นทาง	ตร.ม.	180.000	111.60	20,088.00	1.3607	151.85	27,333.74
2	2. งานผิวทาง 2.1 งานผิวทาง (SURFACE COURSES) 2.1.1 งานไพรม์โค้ต และแทคโค้ต (PRIME COAT & TACK COAT) 2.1.1.1 สาดยางแอสฟัลท์ไพรม์โค้ต (PRIME COAT) ใช้ยาง CSS-1	ตร.ม.	180.000	29.42	5,295.60	1.3607	40.03	7,205.72
3	2.1.1.2 สาดยางแอสฟัลท์แทคโค้ต (TACK COAT) ใช้ยาง CRS-2 2.1.2 งานพาราแอสฟัลต์คอนกรีต (PARA ASPHALT CONCRETE)	ตร.ม.	14,640.000	13.39	196,029.60	1.3607	18.21	266,737.47

เอกลักษณ์ สอาด

19 มีนาคม 2564 13:26:36

หน้า 1 จาก 4

แบบฟอร์มรายงานหรือสรุปราคากลางงานก่อสร้างทาง สะพาน และท่อเหลี่ยม

ชื่อโครงการ/งานก่อสร้าง ประกวดราคาจ้างก่อสร้างโครงการเสริมผิวจราจรพาราแอสฟัลต์คอนกรีต รหัสทางหลวงท้องถิ่น อน.ถ. 1-0093 สายบ้านโคกหม้อ - บ้านหนองยายตา อำเภอทัพทัน จังหวัดอุทัยธานี ขนาดผิวจราจรกว้าง 6 เมตร ยาว 2,470 เมตร หน้า 4 เซนติเมตร (ไม่มีไหล่ทาง) หรือพื้นที่ไม่น้อยกว่า 14,820 ตารางเมตร รายละเอียดตามท้องที่การบริหารส่วนจังหวัดอุทัยธานีกำหนด ด้วยวิธีประกวดราคาอิเล็กทรอนิกส์ (e-bidding) หน่วยงานเจ้าของโครงการ/งานก่อสร้าง องค์การบริหารส่วนจังหวัดอุทัยธานี/องค์การบริหารส่วนจังหวัดอุทัยธานี

ลำดับที่ ตามสัญญา	รายการงานก่อสร้าง	หน่วย	จำนวน	ราคาต่อหน่วย	ราคาทุน	FN	ราคาต่อหน่วย X FN	ราคากลาง
4	2.1.2.1 ชั้นผิวทาง PARA ASPHALT CONCRETE (Wearing) ปูบน PRIME COAT หน้า 4 ซม.	ตร.ม.	180.000	240.60	43,308.00	1.3607	327.38	58,929.19
5	2.1.2.2 ชั้นผิวทาง PARA ASPHALT CONCRETE (Wearing) ปูบน TACK COAT หน้า 4 ซม.	ตร.ม.	14,640.000	237.52	3,477,292.80	1.3607	323.19	4,731,552.31
	3. งานเครื่องหมายจราจรบนพื้นทาง							
6	3.1 ติดเส้นใช้สีเทอร์โมพลาสติก กว้าง 15 ซม.	ตร.ม.	915.000	290.00	265,350.00	1.3607	394.60	361,061.74
7	3.2 ข้อความ " หยุด " บนผิวทาง โดยสีเทอร์โมพลาสติก	แห่ง	1.000	1,400.00	1,400.00	1.3607	1,904.98	1,904.98
8	3.3 Rumble Strips แบบ A โดยสีเทอร์โมพลาสติก	แห่ง	2.000	3,300.00	6,600.00	1.3607	4,490.31	8,980.62
	4. งานจราจรสงเคราะห์							
	4.1 งานติดตั้ง							
	4.1.1 งานเบ็ดเตล็ด							
	(MISCELLANEOUS)							

เอกลักษณ์ สอาด

19 มีนาคม 2564 13:26:36

หน้า 2 จาก 4

แบบฟอร์มรายงานหรือสรุปราคากลางงานก่อสร้างทาง สะพาน และท่อเหลี่ยม

ชื่อโครงการ/งานก่อสร้าง ประกวดราคาจ้างก่อสร้างโครงการเสริมผิวจราจรพาราแอสฟัลต์คอนกรีต รหัสทางหลวงท้องถิ่น อน.ถ. 1-0093 สายบ้านโคกหม้อ - บ้านหนองยายตา อำเภอทัพทัน จังหวัดอุทัยธานี ขนาดผิวจราจรกว้าง 6 เมตร ยาว 2,470 เมตร หน้า 4 เซนติเมตร (ไม่มีไหล่ทาง) หรือพื้นที่ไม่น้อยกว่า 14,820 ตารางเมตร รายละเอียดตามท้องที่การบริหารส่วนจังหวัดอุทัยธานีกำหนด ด้วยวิธีประกวดราคาอิเล็กทรอนิกส์ (e-bidding) หน่วยงานเจ้าของโครงการ/งานก่อสร้าง องค์การบริหารส่วนจังหวัดอุทัยธานี/องค์การบริหารส่วนจังหวัดอุทัยธานี

ลำดับที่ ตามสัญญา	รายการงานก่อสร้าง	หน่วย	จำนวน	ราคาต่อหน่วย	ราคาทุน	FN	ราคาต่อหน่วย X FN	ราคากลาง
9	4.1.1.1 เครื่องหมายและหลักนำทาง (MARKER AND GUIDE POST)							
10	4.1.1.1.1 ป้ายจราจรแบบ ต1 - ต27 + เสาคสล.	ชุด	3.000	2,640.00	7,920.00	1.3607	3,592.24	10,776.74
11	4.1.1.1.2 ป้ายจราจรแบบ น2 (1 ชุด 2 แผ่นป้าย) + เสาคสล.	ชุด	1.000	12,400.00	12,400.00	1.3607	16,872.68	16,872.68
12	4.1.1.1.3 Guard Rail ติดตั้งทั่วไป	เมตร	32.000	1,800.00	57,600.00	1.3607	2,449.26	78,376.32
13	4.1.1.1.4 ปุ่มสะท้อนแสง ชนิดสองด้าน (ROAD STUD)	อัน	313.000	275.00	86,075.00	1.3607	374.19	117,122.25
14	4.1.1.1.5 ชุดสัญญาณไฟกระพริบ ขนาดดวงโคม Ø 300 มม. + ป้าย บ1 + เสาคสล.	ชุด	1.000	18,080.00	18,080.00	1.3607	24,601.45	24,601.45
รวมราคากลาง								5,711,455.21

เอกลักษณ์ สอาด

19 มีนาคม 2564 13:26:36

หน้า 3 จาก 4

แบบฟอร์มรายงานหรือสรุปราคากลางงานก่อสร้างทาง สะพาน และท่อเหลี่ยม

ชื่อโครงการ/งานก่อสร้าง	ประกวดราคาจ้างก่อสร้างโครงการเสริมผิวจราจรพาราแอสฟัลต์คอนกรีต รหัสทางหลวงท้องถิ่น อน.ถ. 1-0093 สายบ้านโคกหม้อ - บ้านหนองยายดา อำเภอทัพทัน จังหวัดอุทัยธานี ขนาดผิวจราจรกว้าง 6 เมตร ยาว 2,470 เมตร หนา 4 เซนติเมตร (ไม่มีไหล่ทาง) หรือพื้นที่ไม่น้อยกว่า 14,820 ตารางเมตร รายละเอียดตามท้องที่การบริหารส่วนจังหวัดอุทัยธานีกำหนด ด้วยวิธีประกวดราคาอิเล็กทรอนิกส์ (e-bidding)
หน่วยงานเจ้าของโครงการ/งานก่อสร้าง	องค์การบริหารส่วนจังหวัดอุทัยธานี/องค์การบริหารส่วนจังหวัดอุทัยธานี



แบบฟอร์มรายงานหรือสรุปราคากลางงานก่อสร้างทาง สะพาน และท่อเหลี่ยม

ชื่อโครงการ/งานก่อสร้าง ประกวตราจ้างก่อสร้างโครงการเสริมผิวจราจรพาราแอสฟัลต์คอนกรีต รหัสทางหลวงท้องถิ่น อน.ถ. 1-0093 สายบ้านโคกหม้อ - บ้านหนองยายดา อำเภอทัพทัน จังหวัดอุทัยธานี ขนาดผิวจราจรกว้าง 6 เมตร ยาว 2,470 เมตร หนา 4 เซนติเมตร (ไม่มีไหล่ทาง) หรือพื้นที่ไม่น้อยกว่า 14,820 ตารางเมตร รายละเอียดตามท้องที่การบริหารส่วนจังหวัดอุทัยธานีกำหนด ด้วยวิธีประกวดราคาอิเล็กทรอนิกส์ (e-bidding)

หน่วยงานเจ้าของโครงการ/งานก่อสร้าง องค์การบริหารส่วนจังหวัดอุทัยธานี/องค์การบริหารส่วนจังหวัดอุทัยธานี



เอกลักษณ์ สอาด
(เอกลักษณ์ สอาด)

ประธานกรรมการกำหนดราคากลาง

สุรศักดิ์ สุวรรณไพรัตน์
(สุรศักดิ์ สุวรรณไพรัตน์)
กรรมการกำหนดราคากลาง

ศุภชัย สวัสดิ์
(ศุภชัย สวัสดิ์)
กรรมการกำหนดราคากลาง

เอนก นออุ่น
(เอนก นออุ่น)
กรรมการกำหนดราคากลาง

เอกลักษณ์ สอาด

19 มีนาคม 2564

แบบสรุปราคากลางงานก่อสร้างทาง สะพาน และท่อเหลี่ยม

โครงการ/งานก่อสร้าง ประมวลราคาจ้างก่อสร้างโครงการเสริมผิวจราจรพาราแอสฟัลต์คอนกรีต รหัสทางหลวงท้องถิ่น อน.ถ. 1-0093 สายบ้านโคกหม้อ - บ้านหนองยายตา
อำเภอท่งทัน จังหวัดอุทัยธานี ขนาดผิวจราจรกว้าง 6 เมตร ยาว 2,470 เมตร หนา 4 เซนติเมตร (ไม่มีไหล่ทาง) หรือพื้นที่ไม่น้อยกว่า 14,820 ตารางเมตร
รายละเอียดตามท้องที่การบริหารส่วนจังหวัดอุทัยธานีกำหนด ด้วยวิธีประกวดราคาอิเล็กทรอนิกส์ (e-bidding) / งานบริการก่อสร้างถนนทางหลวงและถนนอื่นๆ(72.14.10.01)

หน่วยงานเจ้าของโครงการ/งานก่อสร้าง องค์การบริหารส่วนจังหวัดอุทัยธานี / องค์การบริหารส่วนจังหวัดอุทัยธานี

ลำดับที่ตามสัญญา	ลำดับที่	รายการ	หน่วย	จำนวน	ราคาต่อหน่วย	ราคาทุน	FN	ราคาต่อหน่วย × FN	ราคากลาง
2.1	1	งานรื้อโครงสร้างถนนเดิม (REMOVAL OF EXISTING STRUCTURES)							
	1.1	งานรื้อโครงสร้างถนนเดิม (REMOVAL OF EXISTING STRUCTURES)							
	1.1.1	Deep Patch ชูตหรือลึกถึงชั้นพื้นทาง	ตร.ม.	180.000	111.60	20,088.00	1.3607	151.85	27,333.74
	2	งานผิวทาง							
	2.1	งานผิวทาง (SURFACE COURSES)							
5.1	2.1.1	งานไพรม์โค้ต และแทคโค้ต (PRIME COAT & TACK COAT)							
	2.1.1.1	ลาดยางแอสฟัลท์ไพรม์โค้ต (PRIME COAT) ใช้อย่าง CSS-1	ตร.ม.	180.000	29.42	5,295.60	1.3607	40.03	7,205.72
5.2	2.1.1.2	ลาดยางแอสฟัลท์แทคโค้ต (TACK COAT) ใช้อย่าง CRS-2	ตร.ม.	14,640.000	13.39	196,029.60	1.3607	18.21	266,737.47
6.1	2.1.2	งานพาราแอสฟัลต์คอนกรีต (PARA ASPHALT CONCRETE)							
	2.1.2.1	ชั้นผิวทาง PARA ASPHALT CONCRETE (Wearing) ปูบน PRIME COAT หนา 4 ซม.	ตร.ม.	180.000	240.60	43,308.00	1.3607	327.38	58,929.19
6.2	2.1.2.2	ชั้นผิวทาง PARA ASPHALT CONCRETE (Wearing) ปูบน TACK COAT หนา 4 ซม.	ตร.ม.	14,640.000	237.52	3,477,292.80	1.3607	323.19	4,731,552.31
7.1	3	งานเครื่องหมายจราจรบนพื้นทาง							
	3.1	ตีเส้นใช้สีเทอร์โมพลาสติก กว้าง 15 ซม.	ตร.ม.	915.000	290.00	265,350.00	1.3607	394.60	361,061.74
7.2	3.2	ข้อความ " หยุด " บนผิวทาง โดยสีเทอร์โมพลาสติก	แห่ง	1.000	1,400.00	1,400.00	1.3607	1,904.98	1,904.98
7.3	3.3	Rumble Strips แบบ A โดยใช้สีเทอร์โมพลาสติก	แห่ง	2.000	3,300.00	6,600.00	1.3607	4,490.31	8,980.62

	4	งานจราจรสงเคราะห์							
	4.1	งานติดตั้ง							
	4.1.1	งานเบ็ดเตล็ด (MISCELLANEOUS)							
	4.1.1.1	เครื่องหมายและหลักนำทาง (MARKER AND GUIDE POST)							
11.1	4.1.1.1.1	ป้ายจราจรแบบ ต1 - ต27 + เสาคสล.	ชุด	3.000	2,640.00	7,920.00	1.3607	3,592.24	10,776.74
11.2	4.1.1.1.2	ป้ายจราจรแบบ น2 (1 ชุด 2 แผ่นป้าย) + เสาคสล.	ชุด	1.000	12,400.00	12,400.00	1.3607	16,872.68	16,872.68
11.3	4.1.1.1.3	Guard Rail ติดตั้งทั่วไป	เมตร	32.000	1,800.00	57,600.00	1.3607	2,449.26	78,376.32
11.4	4.1.1.1.4	ปุ่มสะท้อนแสง ชนิดสองด้าน (ROAD STUD)	อัน	313.000	275.00	86,075.00	1.3607	374.19	117,122.25
11.5	4.1.1.1.5	ชุดสัญญาณไฟกระพริบ ขนาดดวงโคม Ø 300 มม. + ป้าย บ1 + เสาคสล.	ชุด	1.000	18,080.00	18,080.00	1.3607	24,601.45	24,601.45
								TOTAL	5,711,455.21



กองช่าง


องค์การบริหารส่วนจังหวัดอุทัยธานี

โครงการเสริมผิวจราจรพาราแอสฟัลต์คอนกรีต


รหัสทางหลวงท้องถิ่น อน.ถ. 1-0093

สายบ้านโคกหม้อ - บ้านหนองยายดา อำเภอทัพทัน จังหวัดอุทัยธานี

ขนาดผิวจราจรกว้าง 6 เมตร ยาว 2,470 เมตร หนา 4 เซนติเมตร (ไม่มีไหล่ทาง)
หรือพื้นที่ไม่น้อยกว่า 14,820 ตารางเมตร

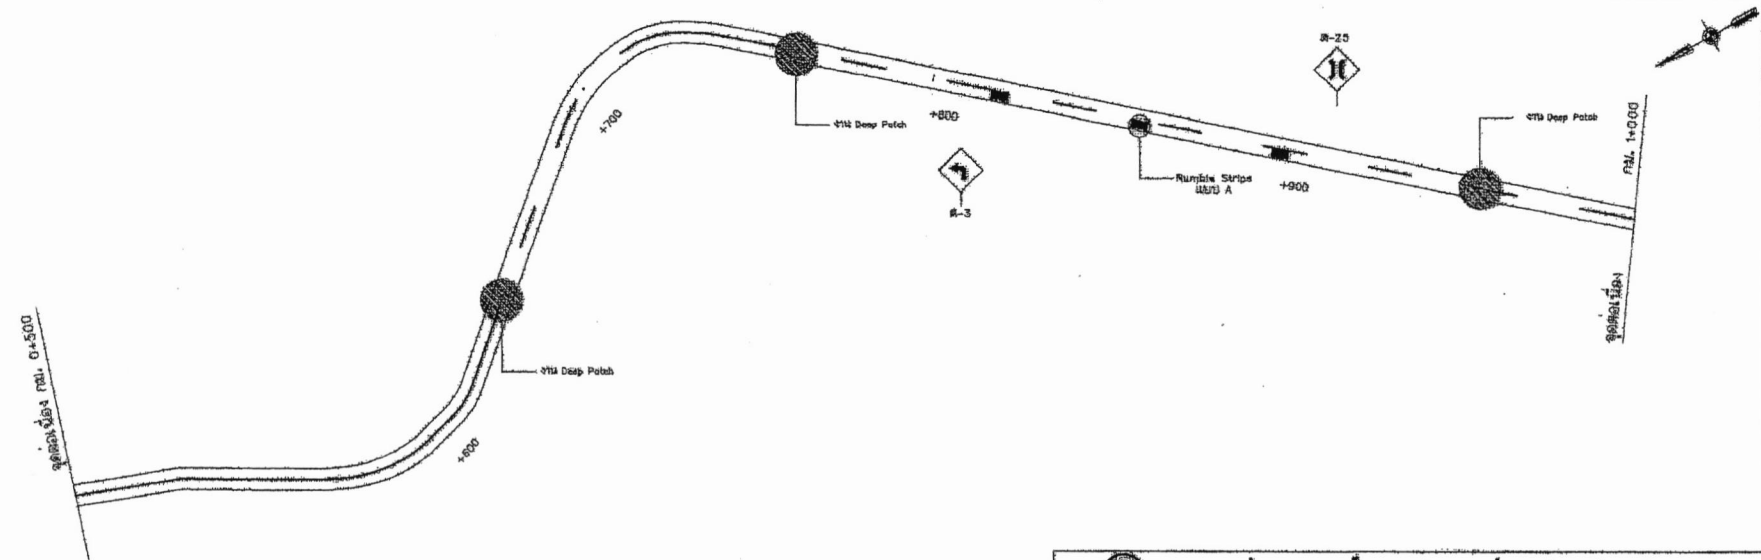

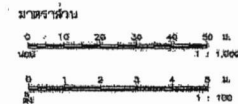[illegible]

สารบัญรายมาตรฐาน

[illegible]

หมายเหตุ : รายงานพื้นฐาน และแบบมาตรฐานงานทาง สามารถหาข้อมูลเรื่อง Download ได้จากเว็บไซต์ขององค์การบริหารส่วนจังหวัดอุทัยธานี (www.mhaipao.go.th) หรือ โทรหาหน่วยงานที่เกี่ยวข้อง

[illegible]

แบบมาตรฐานงานทาง


หมายเหตุ : รายงานตรวจ และแบบมาตรฐานงานพลาฯ สามารถหาข้อมูลเพื่อ Download ได้จากเว็บไซต์ขององค์การบริหารส่วนจังหวัดอุทัยธานี (www.uhaipao.go.th) หรือ หน่วยงานอื่นๆที่เกี่ยวข้อง



มาตรฐานงานทาง
หมวดงานเสริมผิวพาราแอสฟัลต์คอนกรีต
(Para Asphalt Concrete)



กองช่าง

องค์การบริหารส่วนจังหวัดอุทัยธานี

โครงการ

แบบมาตรฐานงานทาง

หมวดงานเสริมผิว
พาราแอสฟัลต์คอนกรีต
(Para Asphalt Concrete)

สำรวจ

นายจตุภัทร กลัวพาส
นายปวิศรุต สิมิทธิ
นายอนุช นอนุ่น

เขียนแบบ

นายสุศักดิ์ สุวรรณโพธิ์
นายนิพัทธ์พนธ์ สกุลเสียว
นายศุภชัย จรัสดี
นายดำรงชัย นวนแก้ว
อดแบบ
นายนิพัทธ์พนธ์ สกุลเสียว
นายอนุช นอนุ่น
นายเอกสิทธิ์ น้อย
นายเอกสิทธิ์ น้อย

วิศวกรโยธา

นายเอกสิทธิ์ น้อย
หัวหน้าฝ่ายสำรวจและออกแบบ
นายเอกสิทธิ์ น้อย
นายเอกสิทธิ์ น้อย
ผู้ช่วยวิศวกรโยธา
ว.พ.ช.บ.

พงษ์ศักดิ์ น. น.วิฑูร
ปลัดองค์การบริหารส่วนจังหวัดอุทัยธานี
เบ็ญชน
นางนงนิจ น. น.วิฑูร
นายกองค์การบริหารส่วนจังหวัดอุทัยธานี
อนุช
นายเนติชัย น. น.วิฑูร
วัน/เดือน/ปี

แบบเลขที่ อบจ.อุ. 62-ม.002

แสดงแบบ


รายการประกอบแบบ และข้อกำหนด
งานเสริมผิวพาราแอสฟัลต์คอนกรีต

มาตรฐาน NOT TO SCALE


แผ่นที่
A-01 1 3

รายการประกอบแบบ

1. ทำ DEEP PATCHING ผิวทางและผิวไหล่ทางเดิมที่ชำรุดเสียหายจนถึงชั้นโครงสร้างทาง
2. ใช้ระดับผิวทางและผิวไหล่ทางเดิมเป็นค่าฐานเสียหยาบ แต่ไม่ลึกถึงชั้นโครงสร้างทาง ให้ทำ SKIN PATCHING ให้เรียบรอยเสียหยาบ
3. ปรับระดับผิวทางและผิวไหล่ทางให้เรียบมีระดับเดียวกับบริเวณอื่นก่อนที่จะเสริมผิว
4. ทำ TACK COAT ผิวทางและผิวไหล่ทาง
5. ทำผิวไหล่ทางแบบพาราแอสฟัลต์คอนกรีต
6. ทำผิวทางแบบพาราแอสฟัลต์คอนกรีตและผิวไหล่ทางแบบพาราแอสฟัลต์คอนกรีต
7. รายละเอียดตามรูปตัดโครงสร้างทาง สามารถเปลี่ยนแปลงแก้ไขในด้านขนาดและด้านโครงสร้างได้ตามความเหมาะสม กับสภาพทางที่จะดำเนินการ ทั้งนี้ให้อยู่ในดุลพินิจของผู้ว่าจ้าง
8. ภายในระหว่างหลักกิโลเมตรตามที่กำหนดไว้ในแบบ อาจกำหนดให้ทำการตอนได้ก็ต่อจากความเหมาะสม และอาจจะให้ทำการเพิ่มบริเวณทางเชื่อมบริเวณที่ชำรุดหรือความเสียหายในระยะไม่เกินเขตทางหลวง หรือทำการเพิ่มบริเวณทางแยก เพื่อให้ได้บริเวณตามที่กำหนด ทั้งนี้ให้อยู่ในดุลพินิจของผู้ว่าจ้าง
9. ในกรณีที่ไม่สามารถดำเนินการตามช่วงหลักกิโลเมตรที่กำหนดไว้ในแบบ สามารถเปลี่ยนแปลงแก้ไขได้ โดยพิจารณาว่าดำเนินการในช่วงหลักกิโลเมตรนั้นในสายทาง ความเหมาะสม ทั้งนี้ให้อยู่ในดุลพินิจของผู้ว่าจ้าง
10. การเปลี่ยนแปลงแก้ไขตาม ข้อ 7, 8 และ ข้อ 9 จะต้องให้ได้รับรองงานตามที่กำหนดไว้ในแบบ
11. ความหมายของผิวทางแบบพาราแอสฟัลต์คอนกรีต จะกำหนดในแบบแต่ละสายทาง
12. งานไหล่ทางจะกำหนดในแบบแต่ละสาย
13. งานซ่อมแซมและทาสีใหม่ หรืองานอื่นๆ ที่คิดเป็นวงเงินรายการ หลักกิโลเมตร หลักกิโลเมตรและ GUARD RAIL จะกำหนดไว้ในแบบแต่ละสายทาง ซึ่งจะต้องทำให้อยู่ในสภาพที่เรียบร้อย

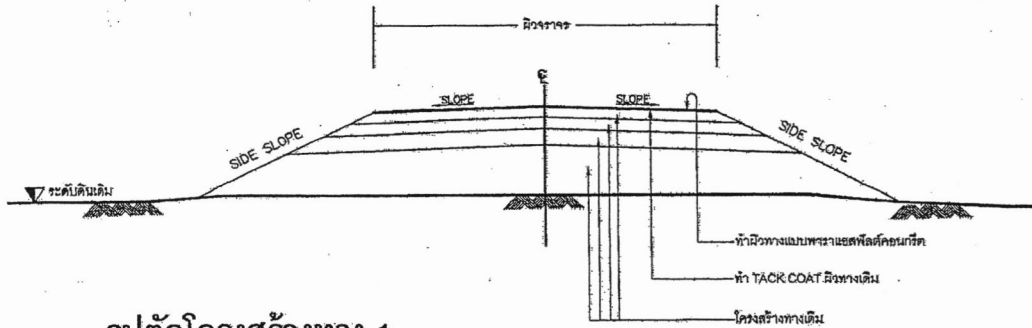

รูปตัดโครงสร้างทาง 1

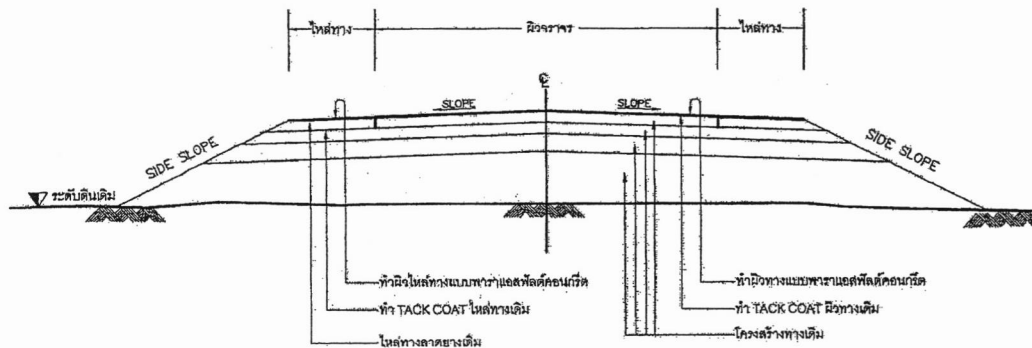

รูปตัดโครงสร้างทาง 2

ข้อกำหนดงานเสริมผิวพาราแอสฟัลต์คอนกรีต		
ลำดับที่	รายการ	เลขที่แบบ
1	มาตรฐานงานทาง หมวดงานทางผิวจราจรพาราแอสฟัลต์คอนกรีต	อบจ.อุ. 61-030
2	มาตรฐานงานทาง หมวดงานทาง	อบจ.อุ. 61-004
3	มาตรฐานงานทาง หมวดงานทางบำรุงรักษาทาง	อบจ.อุ. 61-005
4	แบบมาตรฐานงานทาง หมวดงานเครื่องหมายจราจร และอำนวยความสะดวกกับ	อบจ.อุ. 61-016
5	มาตรฐานวัสดุแอสฟัลต์ชนิดบีบีบีปรับปรุงคุณภาพด้วยยางธรรมชาติ	ม.บ. 248-2561
6	มาตรฐานงานแอสฟัลต์คอนกรีตปรับปรุงคุณภาพด้วยยางธรรมชาติ	ม.บ. 248-2561

ข้อกำหนดงานเสริมผิวและซ่อมสร้างผิวพาราแอสฟัลต์คอนกรีต

1. ผู้รับจ้างจะต้องส่งแผนการปฏิบัติงานภายใน 7 วัน นับถัดจากวันลงนามในสัญญาต่อผู้ว่าจ้าง เพื่อที่จะทำการตรวจสอบและอนุมัติให้เป็นแผนการปฏิบัติงาน
2. ผู้รับจ้างจะต้องประสานกับผู้ควบคุมงานจัดส่งวัสดุงานทางภายใน 15 วัน นับถัดจากวันลงนามในสัญญาเพื่อตรวจสอบและ/หรือขอแบบผิวทางตามมาตรฐาน
3. งานดินถมคันทาง
 - 3.1 วัสดุที่ใช้ในงานดินถมคันทางต้องเป็นวัสดุที่มีคุณภาพตามมาตรฐานวัสดุคันทาง ซึ่งได้ผ่านการทดสอบและรับรองให้ใช้ได้แล้ว
 - 3.2 วัสดุที่จะทำการบดอัดแต่ละชั้นต้องผสมให้เข้ากันก่อน แล้วพรมน้ำตามจำนวนที่กำหนด ใช้รถเกรดปาดเกลี่ยให้วัสดุมีความชื้นสม่ำเสมอก่อนทำการบดอัดแน่น
 - 3.3 การถมคันทาง ให้ถมเป็นชั้นๆ ชั้นหนึ่งๆหนาไม่เกิน 20 เซนติเมตร ทุกชั้นต้องบดอัดแน่นไม่น้อยกว่าร้อยละ 95% Standard Proctor Density
4. งานขึ้นรองพื้นทาง
 - 4.1 วัสดุที่ใช้ในงานรองพื้นทาง ต้องเป็นวัสดุที่มีคุณภาพตามมาตรฐานวัสดุรองพื้นทาง ซึ่งได้ผ่านการทดสอบและรับรองให้ใช้ได้แล้ว
 - 4.2 บนผิวจราจรเดิมหรือคันทางใหม่ ถ้ามีหลุมจะต้องกลบและบดอัดให้แน่นก่อน แล้วจึงนำวัสดุรองพื้นทางมาเกลี่ยบดอัดเป็นชั้นๆ ชั้นหนึ่งหนาไม่เกิน 20 เซนติเมตร และให้มีความหนาแน่นแต่ละชั้นไม่น้อยกว่าร้อยละ 95% Modified Proctor Density
5. งานขึ้นพื้นทาง
 - 5.1 วัสดุในงานพื้นทาง ต้องเป็นวัสดุที่มีคุณภาพตามมาตรฐานวัสดุพื้นทางดินกล ซึ่งได้ผ่านการทดสอบและรับรองให้ใช้ได้แล้ว
 - 5.2 บริเวณใดหรือช่วงใดของผิววัสดุพื้นทางมีการแยกตัว (Segregation) จากการเกลี่ยบดอัด จะต้องทุบ (Scarify) ออกและผสมกลบเกลี่ยให้เข้ากันใหม่ หากวัสดุที่ทำการกลบเกลี่ยใหม่ไม่ตรงตามคุณสมบัติไม่ถูกต้องตามข้อกำหนด ให้นำวัสดุที่บดอัดแล้วมาใหม่ที่มีคุณสมบัติถูกต้องมาใช้แทน
 - 5.3 Control Test จะเก็บตัวอย่างทดสอบทุกๆระยะ 1,000 เมตร และทุกตำแหน่งที่วัสดุแปรเปลี่ยนการทดสอบเพียง Sieve Analysis และ Compaction เท่านั้น แต่ทั้งนี้ หากเกิดความสงสัยวัสดุในตำแหน่งใด ผู้ควบคุมงานสามารถทดสอบทั้งหมดเหมือน General Test ได้
 - 5.4 ทดสอบความแน่นในสนาม (Field Density) พื้น 450 ตารางเมตรต่อ 1 หลุมตัวอย่าง หรือตามที่กำหนดไว้เป็นอย่างอื่น
6. งาน Prime Coat
 - 6.1 ยางแอสฟัลต์เป็นชนิด MC-70 หรือ CSS-1 ปริมาณการโรย 0.80-1.40 ลิตร/ตารางเมตร หรือมากกว่าตามการออกแบบส่วนผสม
 - 6.2 ผิวหน้าพื้นทางจะต้องสะอาดปราศจากฝุ่นและหินที่หลุดหรือวัสดุอื่นใด โดยการกวาดและเป่าเศษวัสดุออก
7. งาน Tack Coat
 - 7.1 ยางแอสฟัลต์ เป็นชนิด CRS-2 ปริมาณการโรย 0.10-0.30 ลิตร/ตารางเมตร หรือมากกว่าตามการออกแบบส่วนผสม
 - 7.2 ก่อนที่จะทำการ Tack Coat จะต้องทำการกวาดฝุ่น และหินที่หลุดออกให้หมด แล้วโรยเชื้อเพลิงแล้วปล่อยให้แห้งก่อน
 - 7.3 เมื่อลาดยางแอสฟัลต์แล้ว จะต้องทิ้งไว้ประมาณ 10-18 ชั่วโมง ก่อนที่จะทำผิวชั้นต่อไป

8. งานพาราแอสฟัลต์คอนกรีต
 - 8.1 พื้นผิวที่จะปูพาราแอสฟัลต์คอนกรีตจะต้องทำการ Prime Coat หรือ Tack coat ก่อน
 - 8.2 พื้นทางจะต้องสะอาดปราศจากฝุ่น หรือวัสดุไม่พึงประสงค์อื่นไปเป็น
 - 8.3 พื้นทางเดิมที่เกิดการยุบตัว (Depression) หรือเป็นแอ่งเฉพาะแห่ง แต่ไม่ใช่จุดอ่อนตัว (Soft Spot) ด้านลึกไม่เกิน 30 มิลลิเมตร อาจแก้ไขเสริม เพื่อปรับระดับเฉพาะส่วนที่ยุบตัวหรือเป็นแอ่งก่อน หรือจะปูรวมไปพร้อมกันกับ การปูชั้นทางพาราแอสฟัลต์คอนกรีตก็ได้ โดยให้อยู่ในดุลพินิจของผู้ควบคุมงาน แต่ทั้งนี้ควรมีความหนาแน่นไม่น้อยกว่า 80 มิลลิเมตร หากความหนาแน่น 80 มิลลิเมตร จะต้องแยกปูเสริมเพื่อปรับระดับเฉพาะส่วนที่ยุบตัวหรือเป็นแอ่งก่อน ด้านลึกเกิน 30 มิลลิเมตร จะต้องปูเสริมปรับระดับเฉพาะส่วนที่ยุบตัวก่อน โดยให้ปูเป็นชั้นๆ หนาไม่เกิน 80 มิลลิเมตร
 - 8.4 ผิวพื้นสะพานคอนกรีตที่จะปูพาราแอสฟัลต์คอนกรีต จะต้องขูดวัสดุผิวเดิมออก และรอยต่อส่วนเกินที่ติดอยู่ให้ผิวพื้นคอนกรีตออกให้หมด ล้างทำความสะอาดทิ้งไว้ให้แห้งแล้วโรยเชื้อเพลิงแล้วปล่อยให้แห้งก่อนทำการ Tack Coat ก่อนปูพาราแอสฟัลต์คอนกรีต
 - 8.5 จุดบดผิวพาราแอสฟัลต์คอนกรีต เมื่อมาถึงสถานที่ก่อสร้างจะต้องเป็นไปตามมาตรฐานกำหนด
 - 8.6 กับการเก็บวัสดุพาราแอสฟัลต์คอนกรีตหน้างานพื้นที่ 9,000 ตารางเมตรต่อ 1 ตัวอย่าง ทดสอบเพื่อหาขนาดของมวลรวมและปริมาณพาราแอสฟัลต์ชนิดนั้นตัวไว้
 - 8.7 การปูพาราแอสฟัลต์คอนกรีตจะต้องได้ความหนาตามข้อกำหนด และผิวหน้าจะต้องมีความเรียบ ความแน่นสม่ำเสมอทั้งทางด้านขวางและตามยาว โดยไม่รื้อ (Tearing) รอยขีดข่วน (Shoving) การแยกตัวของส่วนผสมหรือความเสียหายอื่นๆเกิดขึ้น หากตรวจพบความเสียหายที่เกิดขึ้นในบริเวณใดพื้นที่ใด ส่วนผสมที่มีลักษณะจับตัวกันเป็นก้อนหรือแข็งตัวมากเกินไป
 - 8.8 การบดทับกับท้ายรถจากที่ได้ปูพาราแอสฟัลต์คอนกรีตบนผิวทางแล้ว ให้บดทับ ตามมาตรฐาน มย.246-2551
9. การตรวจสอบพาราแอสฟัลต์คอนกรีตที่ก่อสร้างแล้ว
 - 9.1 ลักษณะผิว (Surface Texture) จะต้องมีความหยาบตามแบบ มีลักษณะการบดอัดที่สม่ำเสมอ ไม่ปรากฏความเสียหาย เช่น ผิวหน้าหลุด (Pull) รอยขีด (Tear) ผิวหน้าหลวมหรือแยกตัว (Segregation) เป็นคลื่น (Ripple) หรือความเสียหายอื่นๆ หากตรวจสอบแล้วปรากฏว่ามีความเสียหายดังกล่าวจะต้องดำเนินการแก้ไขให้ถูกต้องเรียบร้อยแล้ว
 - 9.2 ความหนาของผิวพาราแอสฟัลต์คอนกรีตให้เจาะตัวอย่างความหนาทุกๆ ระยะไม่เกิน 250 เมตร จำนวน 1 ก่อนตัวอย่าง หรือจำนวน 3 ก่อนตัวอย่าง ในแนวตั้งจากพื้นเบดถนน และก่อนตัวอย่างจะต้องมีไม่น้อยกว่า 2.00 เมตร และนำกระดาษเคลือบความหนาจะตึงไม่น้อยกว่าที่กำหนดไว้ในแบบ
 - 9.3 ความแน่น (Density) หลังจากที่ได้ทำการบดอัด พาราแอสฟัลต์คอนกรีตบนผิวทางเรียบร้อยแล้วให้ทำการเจาะก่อนตัวอย่างเป็นตัวแทนของชั้นทางพาราแอสฟัลต์คอนกรีตในสนามเพื่อตรวจสอบว่าเสร็จเรียบร้อยแล้วหรือจะเจาะกับตัวอย่างจำนวน 1 ก่อนตัวอย่าง ทุกๆ ระยะ 250 เมตร แล้วนำผลการทดสอบความแน่น ซึ่งจะต้องไม่น้อยกว่าร้อยละ 98 ของค่า Marshall Density
 - 9.4 การซ่อมหลุมที่จะทำก่อนตัวอย่าง จะต้องทำความสะอาดหลุมให้เรียบร้อย และทำการ Tack Coat ก่อนที่จะบดซ่อมผิวพาราแอสฟัลต์คอนกรีตให้เรียบเสมอกับผิวทาง และให้ความหนาแน่นตามแบบกำหนด
10. การอำนวยความสะดวกและการควบคุมจราจรระหว่างก่อสร้าง

ในระหว่างทำการก่อสร้างผิวจราจรพาราแอสฟัลต์คอนกรีตจะต้องจัด และควบคุมการจราจรไม่ให้กีดขวางที่ก่อสร้างใหม่ จนกว่าผิวทางจะแห้งแล้วจนกระทั่งเปิดให้การจราจรผ่านและจะไม่ทำให้เกิดร่องรอยบนผิวทางนั้น โดยจะต้องตั้งป้ายจราจรพร้อมอุปกรณ์ควบคุมจราจรอื่นๆ ที่จำเป็นตามผู้ว่าจ้างกำหนดหรือจัดหาบุคคลากร เพื่ออำนวยความสะดวกให้แก่พื้นที่ก่อสร้างได้โดยสะดวกปลอดภัย และไม่ให้เกิดผิวพาราแอสฟัลต์คอนกรีตเสียหาย ระหว่างดำเนินการเปิดจราจรให้ผู้ใช้ในดุลพินิจของผู้ควบคุมงาน
11. การทดสอบและตรวจสอบวัสดุ

การตรวจสอบคุณภาพของวัสดุ โดย Control Test และ General Test หรืออื่นๆที่เกี่ยวข้อง เช่น ตรวจสอบความหนาแน่นของส่วนผสม ฯลฯ ให้ดำเนินการโดยฝ่ายสำรวจและออกแบบ องค์การบริหารส่วนจังหวัดอุทัยธานี หรือหน่วยงานอื่นๆที่ผู้ว่าจ้างให้ความเห็นชอบ เป็นลายลักษณ์อักษรในกรณีที่ต้องการบริหารส่วนจังหวัดอุทัยธานีไม่มีความจำเป็นก็ได้ โดยค่าใช้จ่ายที่อาจจะเกิดขึ้น ให้เป็นหน้าที่ของผู้รับจ้าง



กองช่าง

องค์การบริหารส่วนจังหวัดอุทัยธานี

โครงการ

แบบมาตรฐานงานทาง
หมวดงานเสริมผิว
พาราแอสฟัลต์คอนกรีต
(Para Asphalt Concrete)

สำรวจ

นายจตุพร กุลหาญ
นายณัฐพล สิริขันธ์
นายอนุช น้อย

เขียนแบบ

นายสุรศักดิ์ สุวรรณพงศ์
นายณิพัทธ์ สกลสิทธิ์
นายบุญชัย ศรีดี
นายดำรงชัย บัวแก้ว

ออกแบบ

นายณิพัทธ์ สกลสิทธิ์
นายอนุช น้อย
นายเอกสิทธิ์ สอาด

วิศวกรโยธา

นายเอกสิทธิ์ สอาด
นายณิพัทธ์ สกลสิทธิ์

นายณิพัทธ์ สกลสิทธิ์

ข้อกำหนดงานแก้ไขผิวทางและพื้นทางเดิม



DEEP PATCH



SKIN PATCH



LEVELLING

1. งานซ่อมผิวทางเดิม (DEEP PATCH)

เป็นการซ่อมแก้ไขผิวทางเดิมที่ชำรุดเสียหาย (SOFT SPOT) หมายถึง งานขุดชั้นค้ำทางในบริเวณที่ผิวทางเดิมร่อนหลุด (SOFT SPOT) และไม่สามารถรับน้ำหนักบรรทุกได้ กองทรายหรือดินชั้นล่างเสียหาย และเปลี่ยนวัสดุใหม่ที่มีคุณภาพเหมาะสม และทำการบดอัดให้ได้รูปทรงและขนาดตามกำหนด

วิธีการก่อสร้าง

1. ขุดผิวทางเดิมที่ชำรุดออกถึงชั้นโครงสร้างทางเดิมหรือตลอดความกว้างของชั้นทางหรือความหนาที่เสียหายตามที่กำหนดในงานกำหนด
2. ทำการปรับชั้นค้ำทางเดิมในแนวดิ่งตามความจำเป็นทางโครงสร้างของชั้นค้ำทางเดิม
3. เติมน้ำดินตามชั้นค้ำทางเดิมหรือดินใหม่ แล้วใช้เครื่องจักรกลที่เหมาะสม เช่น กลิ้งยวบ, กลิ้งคล้า ผลักหน้าโดยให้มีปริมาณน้ำในบริเวณที่ OPTIMUM MOISTURE CONTENT $\pm 3\%$
4. เติมน้ำดินตามผิวจราจรเดิม แล้วทำการบดอัดด้วยเครื่องกลิ้งยวบที่เหมาะสม บดอัดจนแน่นจนสามารถรับน้ำหนักตามความลึกที่กำหนด การก่อสร้างชั้นค้ำทางต้องก่อสร้างเป็นชั้นๆ โดยให้ผิวจราจรหน้าทับผิวจราจรชั้นล่างไม่เกิน 200 มิลลิเมตร และทดสอบความแน่นของผิวจราจรตาม
5. เติมน้ำดินตามผิวจราจรเดิมด้วยระดับความลาด ขนาดและรูปตัดตามแบบค่ามาตรฐานที่มีหน่วย หรือใช้รูปตัดความแน่นของผิวจราจร
6. ทำการก่อสร้างชั้นผิวทางตามแบบที่กำหนด

2. งานซ่อมผิวทางเดิม (SKIN PATCH)

เป็นการซ่อมแก้ไขผิวทางเดิมที่ชำรุดเสียหายทางผิว ไม่ลึกถึงไปถึงโครงสร้างทาง ผิวทางที่มีลักษณะความเสียหายที่จะต้องทำการซ่อม (SKIN PATCH) ได้แก่ ผิวทางที่มีรอยแตกกว้างแบบหางจระเข้ (ALLIGATOR CRACKS) ที่มีรอยแตกกว้างกว่า 3 มม. - 1 มิลลิเมตร ผิวทางที่มีรอยแตกกว้างจากเกราะ (SLIPPAGE CRACKS) เป็นต้น

วิธีการก่อสร้าง

1. ทำเครื่องหมายเพื่อแสดงขอบเขตบริเวณที่จะทำการซ่อมเป็นรูปเหลี่ยมทางขนาดโดยดูจากแบบงานกำหนด
2. ขุดผิวทางเดิมที่เสียหาย บดอัดดินบริเวณที่จะทำการซ่อมให้สะอาดและแห้งเรียบไม่มีความชื้นหรือเครื่องเป่าลม
3. ทำ PRIME COAT
4. บดอัด ผิวทางตามแอสฟัลต์คอนกรีตในโครงสร้าง
5. บดอัดด้วยเครื่องกลิ้งคล้าสั่นสะเทือน (VIBRATING ROLLER) หรือเครื่องจักรที่เหมาะสมจนงานเรียบมีระดับสม่ำเสมอผิวทางบริเวณนั้น
6. ทำการก่อสร้างชั้นผิวทางตามแบบที่กำหนด

3. งานปรับระดับผิวทางเดิม (LEVELLING)

เป็นการซ่อมแก้ไขระดับผิวทางเดิมให้ราบเรียบมีระดับตามข้อกำหนดงานเดิมก่อนทำการแก้ไขผิวทางเดิมหรือผิวจราจรเดิมผิวทางเดิมที่มีลักษณะความเสียหายที่จะต้องทำการปรับระดับ (LEVELLING) ได้แก่ ผิวทางที่ทรุดตัวภายหลังการตัด (UTILITY CUT DEPRESSION) ผิวทางที่ยุบลงไม่ตามแนวร่องล้อ (RUT) ผิวทางที่ยุบลงเป็นแอ่งมีระดับต่ำกว่าบริเวณอื่น (DEPRESSION) เป็นต้น

วิธีการก่อสร้าง

1. ทำเครื่องหมายเพื่อแสดงขอบเขตบริเวณที่จะทำการซ่อมตามแบบงานกำหนด
2. บดอัดผิวทางเดิมที่ชำรุดให้สะอาดและแห้งเรียบไม่มีความชื้นหรือเครื่องเป่าลม
3. ทำ TACK COAT
4. บดอัด ผิวทางตามแอสฟัลต์คอนกรีตในโครงสร้าง
5. บดอัดด้วยเครื่องกลิ้งคล้าสั่นสะเทือน (VIBRATING ROLLER) หรือเครื่องจักรที่เหมาะสมจนงานเรียบมีระดับสม่ำเสมอผิวทางบริเวณนั้น
6. ทำการก่อสร้างชั้นผิวทางตามแบบที่กำหนด



กองช่าง


โครงการ

แบบมาตรฐานงานทาง

หมวดงานเสริมผิว
พาราแอสฟัลต์คอนกรีต
(Para Asphalt Concrete)

สำรวจ

นายวิชากร ก่อผล

นายณัฐพล สิทธิกุล

นายเอก นอน

นายสุรศักดิ์ สุวรรณโสด

นายณัฏฐ์ สกตเสถียร

นายศุภชัย สวัสดิ์

นายดำรงชัย บัวแก้ว

อดิเทพ

นายณัฏฐ์ สกตเสถียร

นายเอก นอน

นายเอกสิทธิ์ สอาด

วิศวกรโยธา

นายเอกสิทธิ์ สอาด

หัวหน้าฝ่ายสำรวจและออกแบบ

นายเอกสิทธิ์ สอาด

วิศวกรโยธา

ผู้ควบคุมการก่อสร้าง

วาทิ วัฒน

พริ้งพริ้ง แสงแก้วทอง





อนุเมติ

นายเนติ นิลวัชร

วัน/เดือน/ปี

แบบเลขที่ อบจ.ธน. 62-21.002

แสดงแบบ

ข้อกำหนดงานแก้ไขผิวทาง

และ พื้นทางเดิม



มาตราส่วน NOT TO SCALE

แผ่นที่


A-03

จำนวนแผ่น


3

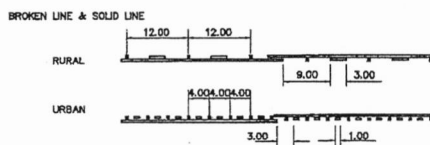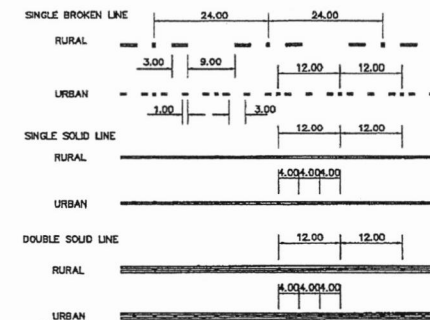


ROAD STUD AT CENTER LINE OF ROADWAY
NOT TO SCALE

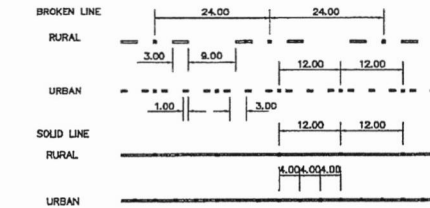


ROAD STUD AT LANE LINE & EDGE LINE
NOT TO SCALE

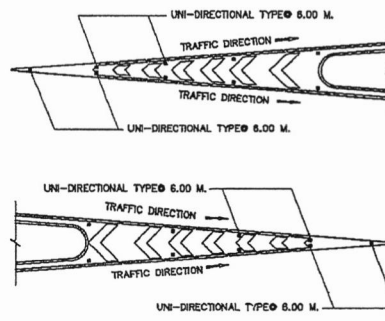


ROAD STUD AT ISLAND
NOT TO SCALE

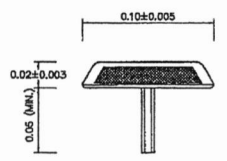

SIDE ELEVATION OF ROAD STUD
NOT TO SCALE

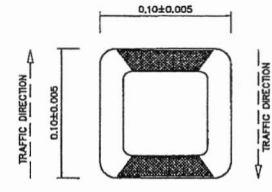

PLAN OF BI-DIRECTIONAL TYPE ROAD STUD
NOT TO SCALE

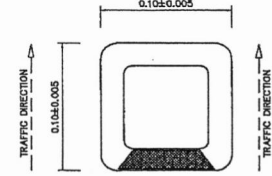

PLAN OF UNI-DIRECTIONAL TYPE ROAD STUD
NOT TO SCALE


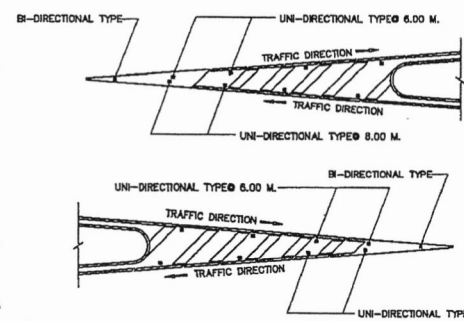


TABLE 1 INSTALLATION OF ROAD STUD ON TANGENT


TYPE OF LINE	SPACING OF ROAD STUD (M.)		LOCATION
	RURAL	URBAN	
CENTER LINE			
SINGLE BROKEN LINE	24.00	12.00	BETWEEN BROKEN LINE
SINGLE SOLID LINE	12.00	4.00	ON SOLID LINE
DOUBLE SOLID LINE	12.00	4.00	BETWEEN DOUBLE SOLID
DOUBLE BROKEN LINE WITH SOLID LINE	12.00	4.00	BETWEEN DOUBLE LINE AND SOLID LINE
LANE LINE			
BROKEN LINE	24.00	12.00	BETWEEN BROKEN LINE
EDGE LINE			
INSIDE EDGE LINE	24.00	12.00	NEXT TO THE RIGHT OF SOLID LINE
OUTSIDE EDGE LINE	48.00	24.00	NEXT TO THE LEFT OF SOLID LINE

TABLE 2 INSTALLATION OF ROAD STUD ON CURVE

TYPE OF LINE	SPACING OF ROAD STUD (M.)		LOCATION
	RADIUS (M.) LESS THAN 100	RADIUS (M.) 100-300	
CENTER LINE			
SINGLE BROKEN LINE	-	12.00	BETWEEN BROKEN LINE
SINGLE SOLID LINE	4.00	12.00	ON SOLID LINE
DOUBLE SOLID LINE	4.00	12.00	BETWEEN DOUBLE SOLID
DOUBLE BROKEN LINE WITH SOLID LINE	4.00	12.00	BETWEEN DOUBLE LINE AND SOLID LINE
LANE LINE			
BROKEN LINE	-	12.00	BETWEEN BROKEN LINE
SOLID LINE	4.00	12.00	ON SOLID LINE
EDGE LINE			
INSIDE EDGE LINE	4.00	12.00	NEXT TO THE RIGHT OF SOLID LINE
OUTSIDE EDGE LINE	4.00	12.00	NEXT TO THE LEFT OF SOLID LINE

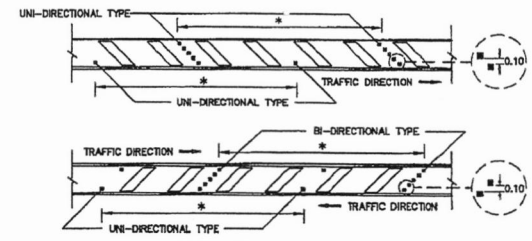

ROAD STUD AT CROSS HATCHING
NOT TO SCALE

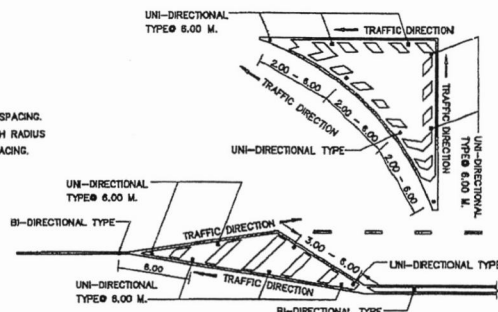

ROAD STUD AT ISLAND MARKINGS
NOT TO SCALE

รายการประกอบแบบ

- ชนิดทั้งหมดเป็นแบบ ยกเว้นที่ระบุเป็นอย่างอื่น
- ROAD STUD ทำมาจากวัสดุชนิดเดียวกับวัสดุถนนเป็นไปตาม มอก. 2537 ซึ่งเป็นวัสดุที่ทนต่อการขัดถูสูง
- พื้นที่ที่ติดตั้งจะต้องเป็นผิวที่เรียบหรือผิวที่เรียบขึ้น ซึ่งถูกฝังบน ROAD STUD ไม่เกินกว่า 50 องศา
- ขั้นตอนการติดตั้ง ROAD STUD
 - เจาะหลุมให้มีขนาดใหญ่มากกว่าเส้นผ่าศูนย์กลางก้นของ ROAD STUD ประมาณ 3 มิลลิเมตร
 - เอาเศษวัสดุในหลุมออกให้หมด ใช้กาว EPOXY เติมนิโม่หลุมจนเต็ม
 - นำก้นของ ROAD STUD ฝังลงในหลุม แล้วกดทับ ROAD STUD ให้แน่นกว่าการจะยึดติดแน่นระหว่างผิวจราจรกับ ROAD STUD
- ROAD STUD ที่ติดตั้งตามแนวเส้นแบ่งทิศทางจราจรให้ใช้แบบสะท้อนแสงสองทิศทาง ส่วนเส้นจราจรอื่นๆ เป็นแบบสะท้อนแสงทิศทางเดียว
- สีของ ROAD STUD ต้องสอดคล้องกับสีของเส้นจราจร
- ตำแหน่งการติดตั้ง ROAD STUD จะต้องตั้งห่างจากเส้นโค้ง (P.C.) และหลังจุดปลายโค้ง (P.T) เป็นระยะทางประมาณ 65 เมตร
- สำหรับช่วงโค้งที่มีรัศมีมากกว่า 300 เมตร ให้ติดตั้ง ROAD STUD เหมือนกับที่ติดตั้งทางตรง SHALL BE INSTALLED AS TANGENT INSTALLATION.
- ตำแหน่งการติดตั้ง ROAD STUD ของเส้นขอบทาง ให้ติดตั้งชิดไปทางซ้ายหรือทางขวาด้านนอกผิวจราจร โดยให้ห่างจากเส้นขอบทางประมาณ 2.5-5.0 เซนติเมตร
- ขนาด รูปแบบของอุปกรณ์แสดงความเร็วเปลี่ยนแปลง โดยผู้ออกแบบระบุแบบผู้กำหนดให้เหมาะสมกับสภาพพื้นที่ แต่ทั้งนี้ขนาดความกว้าง ROAD STUD ต้องไม่มีความกว้างของเส้นจราจร

กรมทางหลวงชนบท		สำนักสำรวจและออกแบบ	
แบบมาตรฐาน			
การติดตั้งอุปกรณ์แสง (ROAD STUD)			
ผู้เขียนแบบ	ผู้ตรวจสอบ	ผู้ควบคุมการก่อสร้าง	
ผู้จัดทำแบบรายละเอียด	ผู้ควบคุมการก่อสร้าง		
วันที่ 58	แบบเลขที่ ๔๖-206/61		หน้า 1

ตารางแสดงวงเงินงบประมาณที่ได้รับจัดสรรและราคากลางในงานจ้างก่อสร้าง

1. ชื่อโครงการ

ประกวดราคาจ้างก่อสร้างโครงการเสริมผิวจราจรพาราเอสฟัลต์คอนกรีต รหัสทางหลวงท้องถิ่น อน.ถ. 1-0093

สายบ้านโคกหม้อ - บ้านหนองยายดา อำเภอทัพทัน จังหวัดอุทัยธานี ขนาดผิวจราจรกว้าง 6 เมตร ยาว 2,470 เมตร หนา 4

2. เซนติเมตร (ไม่มีไหล่ทาง) หรือพื้นที่ไม่น้อยกว่า 14,820 ตารางเมตร
 หน่วยงานเจ้าของโครงการ องค์การบริหารส่วนจังหวัดอุทัยธานี / องค์การบริหารส่วนจังหวัดอุทัยธานี
 รายละเอียดตามท้องที่การบริหารส่วนจังหวัดอุทัยธานีกำหนด ด้วยวิธีประกวดราคาอิเล็กทรอนิกส์ (e-bidding) /
 3. วงเงินงบประมาณที่ได้รับจัดสรร 5,500,000.00 บาท
 งานบริการก่อสร้างถนนทางหลวงและถนนอื่นๆ (72:14:10:01)

4. ลักษณะงาน

โดยสังเขป เสริมผิวจราจรพาราเอสฟัลต์คอนกรีต

5. ราคากลางคำนวณ ณ วันที่ ๑๙ มี.ค. ๒๕๖๔ เป็นเงิน 5,711,455.21 บาท

6. บัญชีประมาณการราคากลาง

6.1 แบบสรุปราคากลางงานทางสะพานและท่อเหลี่ยม

7. รายชื่อคณะกรรมการกำหนดราคากลาง

7.1 เอกลักษณ์ สอาด ประธานกรรมการกำหนดราคากลาง หัวหน้าฝ่ายสำรวจและออกแบบ

7.2 สุรศักดิ์ สุวรรณโพลด์ กรรมการกำหนดราคากลาง ผู้ช่วยนายช่างเขียนแบบ

7.3 ศุภชัย สวัสดิ์ กรรมการกำหนดราคากลาง ผู้ช่วยนายช่างเขียนแบบ

7.4 เอนก นออ่อน กรรมการกำหนดราคากลาง นายช่างโยธาชำนาญงาน

รายละเอียดแนบท้ายตารางแสดงวงเงินงบประมาณที่ได้รับจัดสรรและราคากลางในงานจ้างก่อสร้าง

แบบฟอร์มรายงานหรือสรุปราคากลางงานก่อสร้างทาง สะพาน และท่อเหลี่ยม

ชื่อโครงการ/งานก่อสร้าง ประกวดราคาจ้างก่อสร้างโครงการเสริมผิวจราจรพาราแอสฟัลต์คอนกรีต รหัสทางหลวงท้องถิ่น อน.ถ. 1-0093 สายบ้านโคกหม้อ - บ้านหนองยายดา อำเภอทัพทัน จังหวัดอุทัยธานี ขนาดผิวจราจรกว้าง 6 เมตร ยาว 2,470 เมตร หนา 4 เซนติเมตร (ไม่มีไหล่ทาง) หรือพื้นที่ไม่น้อยกว่า 14,820 ตารางเมตร รายละเอียดตามท้องที่การบริหารส่วนจังหวัดอุทัยธานีกำหนด ด้วยวิธีประกวดราคาอิเล็กทรอนิกส์ (e-bidding) หน่วยงานเจ้าของโครงการ/งานก่อสร้าง องค์การบริหารส่วนจังหวัดอุทัยธานี/องค์การบริหารส่วนจังหวัดอุทัยธานี

ลำดับที่ ตามสัญญา	รายการงานก่อสร้าง	หน่วย	จำนวน	ราคาต่อหน่วย	ราคาทุน	FN	ราคาต่อหน่วย X FN	ราคากลาง
1	1. งานรื้อโครงสร้างถนนเดิม (REMOVAL OF EXISTING STRUCTURES) 1.1 งานรื้อโครงสร้างถนนเดิม (REMOVAL OF EXISTING STRUCTURES) 1.1.1 Deep Patch ขุดรื้อลึกถึงชั้นพื้นทาง	ตร.ม.	180.000	111.60	20,088.00	1.3607	151.85	27,333.74
2	2. งานผิวทาง 2.1 งานผิวทาง (SURFACE COURSES) 2.1.1 งานไพรม์โค้ต และแทคโค้ต (PRIME COAT & TACK COAT) 2.1.1.1 ลาดยางแอสฟัลท์ไพรม์โค้ต (PRIME COAT) ใช้อย่าง CSS-1	ตร.ม.	180.000	29.42	5,295.60	1.3607	40.03	7,205.72
3	2.1.1.2 ลาดยางแอสฟัลท์แทคโค้ต (TACK COAT) ใช้อย่าง CRS-2 2.1.2 งานพาราแอสฟัลต์คอนกรีต (PARA ASPHALT CONCRETE)	ตร.ม.	14,640.000	13.39	196,029.60	1.3607	18.21	266,737.47

แบบฟอร์มรายงานหรือสรุปราคากลางงานก่อสร้างทาง สะพาน และท่อเหลี่ยม

ชื่อโครงการ/งานก่อสร้าง ประกวดราคาจ้างก่อสร้างโครงการเสริมผิวจราจรพาราแอสฟัลต์คอนกรีต รหัสทางหลวงท้องถิ่น อน.ถ. 1-0093 สายบ้านโคกหม้อ - บ้านหนองยายตา อำเภอทัพทัน จังหวัดอุทัยธานี ขนาดผิวจราจรกว้าง 6 เมตร ยาว 2,470 เมตร หนา 4 เซนติเมตร (ไม่มีไหล่ทาง) หรือพื้นที่ไม่น้อยกว่า 14,820 ตารางเมตร รายละเอียดตามท้องที่การบริหารส่วนจังหวัดอุทัยธานีกำหนด ด้วยวิธีประกวดราคาอิเล็กทรอนิกส์ (e-bidding) หน่วยงานเจ้าของโครงการ/งานก่อสร้าง องค์การบริหารส่วนจังหวัดอุทัยธานี/องค์การบริหารส่วนจังหวัดอุทัยธานี

ลำดับที่ ตามสัญญา	รายการงานก่อสร้าง	หน่วย	จำนวน	ราคาต่อหน่วย	ราคารวม	FN	ราคาต่อหน่วย X FN	ราคากลาง
4	2.1.2.1 ชั้นผิวทาง PARA ASPHALT CONCRETE (Wearing) ปูบน PRIME COAT หนา 4 ซม.	ตร.ม.	180.000	240.60	43,308.00	1.3607	327.38	58,929.19
5	2.1.2.2 ชั้นผิวทาง PARA ASPHALT CONCRETE (Wearing) ปูบน TACK COAT หนา 4 ซม.	ตร.ม.	14,640.000	237.52	3,477,292.80	1.3607	323.19	4,731,552.31
	3. งานเครื่องหมายจราจรบนพื้นทาง							
6	3.1 ติดเส้นใช้สีเทอร์โมพลาสติก กว้าง 15 ซม.	ตร.ม.	915.000	290.00	265,350.00	1.3607	394.60	361,061.74
7	3.2 ข้อความ "หยุด" บนผิวทาง โดยสีเทอร์โมพลาสติก	แห่ง	1.000	1,400.00	1,400.00	1.3607	1,904.98	1,904.98
8	3.3 Rumble Strips แบบ A โดยสีเทอร์โมพลาสติก	แห่ง	2.000	3,300.00	6,600.00	1.3607	4,490.31	8,980.62
	4. งานจราจรสงเคราะห์							
	4.1 งานติดตั้ง							
	4.1.1 งานเบ็ดเตล็ด (MISCELLANEOUS)							

เอกลักษณ์ สอาด

16 มีนาคม 2564 10:04:48

หน้า 2 จาก 4

แบบฟอร์มรายงานหรือสรุปราคากลางงานก่อสร้างทาง สะพาน และท่อเหลี่ยม

ชื่อโครงการ/งานก่อสร้าง ประมวลราคาจ้างก่อสร้างโครงการเสริมผิวจราจรพาราเอสฟัลต์คอนกรีต รหัสทางหลวงท้องถิ่น อน.ถ. 1-0093 สายบ้านโคกหม้อ - บ้านหนองยายตา อำเภอทัพทัน จังหวัดอุทัยธานี ขนาดผิวจราจรกว้าง 6 เมตร ยาว 2,470 เมตร หนา 4 เซนติเมตร (ไม่มีไหล่ทาง) หรือพื้นที่ไม่น้อยกว่า 14,820 ตารางเมตร รายละเอียดตามท้องที่การบริหารส่วนจังหวัดอุทัยธานีกำหนด ด้วยวิธีประกวดราคาอิเล็กทรอนิกส์ (e-bidding) หน่วยงานเจ้าของโครงการ/งานก่อสร้าง องค์การบริหารส่วนจังหวัดอุทัยธานี/องค์การบริหารส่วนจังหวัดอุทัยธานี

ลำดับที่ ตามสัญญา	รายการงานก่อสร้าง	หน่วย	จำนวน	ราคาต่อหน่วย	ราคาทุน	FN	ราคาต่อหน่วย X FN	ราคากลาง
9	4.1.1.1 เครื่องหมายและหลักนำทาง (MARKER AND GUIDE POST)							
10	4.1.1.1.1 ป้ายจราจรแบบ ต1 - ต27 + เสาคสล.	ชุด	3.000	2,640.00	7,920.00	1.3607	3,592.24	10,776.74
11	4.1.1.1.2 ป้ายจราจรแบบ น2 (1 ชุด 2 แผ่นป้าย) + เสาคสล.	ชุด	1.000	12,400.00	12,400.00	1.3607	16,872.68	16,872.68
12	4.1.1.1.3 Guard Rail ติดตั้งทั่วไป	เมตร	32.000	1,800.00	57,600.00	1.3607	2,449.26	78,376.32
13	4.1.1.1.4 ปุ่มสะท้อนแสง ชนิดสองด้าน (ROAD STUD)	อัน	313.000	275.00	86,075.00	1.3607	374.19	117,122.25
14	4.1.1.1.5 ชุดสัญญาณไฟกระพริบ ขนาดดวงโคม Ø 300 มม. + ป้าย บ1 + เสาคสล.	ชุด	1.000	18,080.00	18,080.00	1.3607	24,601.45	24,601.45
รวมราคากลาง								5,711,455.21

เอกลักษณ์ สอาด

16 มีนาคม 2564 10:04:48

หน้า 3 จาก 4

แบบฟอร์มรายงานหรือสรุปราคากลางงานก่อสร้างทาง สะพาน และท่อเหลี่ยม

ชื่อโครงการ/งานก่อสร้าง	ประกวดราคาจ้างก่อสร้างโครงการเสริมผิวจราจรพาราแอสฟัลต์คอนกรีต รหัสทางหลวงท้องถิ่น อน.ถ. 1-0093 สายบ้านโคกหม้อ - บ้านหนองยายตา อำเภอทัพทัน จังหวัดอุทัยธานี ขนาดผิวจราจรกว้าง 6 เมตร ยาว 2,470 เมตร หนา 4 เซนติเมตร (ไม่มีไหล่ทาง) หรือพื้นที่ไม่น้อยกว่า 14,820 ตารางเมตร รายละเอียดตามที่องค์การบริหารส่วนจังหวัดอุทัยธานีกำหนด ด้วยวิธีประกวดราคาอิเล็กทรอนิกส์ (e-bidding)
หน่วยงานเจ้าของโครงการ/งานก่อสร้าง	องค์การบริหารส่วนจังหวัดอุทัยธานี/องค์การบริหารส่วนจังหวัดอุทัยธานี



แบบฟอร์มรายงานหรือสรุปราคากลางงานก่อสร้างทาง สะพาน และท่อเหลี่ยม

ชื่อโครงการ/งานก่อสร้าง ประมวลราคาจ้างก่อสร้างโครงการเสริมผิวจราจรพาราเอสพลัดคอนกรีต รหัสทางหลวงท้องถิ่น อน.ถ. 1-0093 สายบ้านโคกหม้อ - บ้านหนองยายตา อำเภอทัพทัน จังหวัดอุทัยธานี ขนาดผิวจราจรกว้าง 6 เมตร ยาว 2,470 เมตร หนา 4 เซนติเมตร (ไม่มีไหล่ทาง) หรือพื้นที่ไม่น้อยกว่า 14,820 ตารางเมตร รายละเอียดตามท้องที่การบริหารส่วนจังหวัดอุทัยธานีกำหนด ด้วยวิธีประกวดราคาอิเล็กทรอนิกส์ (e-bidding)

หน่วยงานเจ้าของโครงการ/งานก่อสร้าง องค์การบริหารส่วนจังหวัดอุทัยธานี/องค์การบริหารส่วนจังหวัดอุทัยธานี



(สุรศักดิ์ สุวรรณไพศาล)
กรรมการกำหนดราคากลาง

(ศุภชัย สุวีสดี)
กรรมการกำหนดราคากลาง

(เอนก นออุ่น)
กรรมการกำหนดราคากลาง

เอกสิทธิ์ สอาด

16 มีนาคม 2564