



ประกาศองค์การบริหารส่วนจังหวัดอุทัยธานี

เรื่อง ประกวดราคาจ้างก่อสร้างโครงการเสริมผิวน้ำลาดยางผิวทางแอสฟัลต์คอนกรีต รหัสทางหลวงท้องถิ่น อน.ถ. ๑-๐๐๖๔ สายบ้านหนองแฟบ - บ้านชุมแก้ว อำเภอหนองขาย่าง จังหวัดอุทัยธานี โดยเสริมผิวน้ำลาดยางผิวทางแอสฟัลต์คอนกรีต รหัสทางหลวงท้องถิ่น อน.ถ. ๑-๐๐๖๔ สายบ้านหนองแฟบ - บ้านชุมแก้ว อำเภอหนองขาย่าง จังหวัดอุทัยธานี ผิวจราจรกว้าง ๖.๐๐ เมตร หนา ๐.๐๕ เมตร ระยะทาง ๒.๓๕๐ กิโลเมตร ด้วยวิธีประกวดราคาอิเล็กทรอนิกส์ (e-bidding)

องค์การบริหารส่วนจังหวัดอุทัยธานี มีความประสงค์จะ ประกวดราคาจ้างก่อสร้างโครงการเสริมผิวน้ำลาดยางผิวทางแอสฟัลต์คอนกรีต รหัสทางหลวงท้องถิ่น อน.ถ. ๑-๐๐๖๔ สายบ้านหนองแฟบ - บ้านชุมแก้ว อำเภอหนองขาย่าง จังหวัดอุทัยธานี โดยเสริมผิวน้ำลาดยางผิวทางแอสฟัลต์คอนกรีต รหัสทางหลวงท้องถิ่น อน.ถ. ๑-๐๐๖๔ สายบ้านหนองแฟบ - บ้านชุมแก้ว อำเภอหนองขาย่าง จังหวัดอุทัยธานี ผิวจราจรกว้าง ๖.๐๐ เมตร หนา ๐.๐๕ เมตร ระยะทาง ๒.๓๕๐ กิโลเมตร ด้วยวิธีประกวดราคาอิเล็กทรอนิกส์ (e-bidding)

ราคากลางของงานก่อสร้างในการประกวดราคาระดับนี้เป็นเงินทั้งสิ้น ๗,๘๑๑,๗๓๙.๐๗ บาท
(เจ็ดล้านแปดแสนหนึ่งหมื่นหนึ่งพันเจ็ดร้อยสามสิบเก้าบาทเจ็ดสตางค์)

ผู้ยื่นข้อเสนอจะต้องมีคุณสมบัติ ดังต่อไปนี้

๑. มีความสามารถตามกฎหมาย
๒. ไม่เป็นบุคคลล้มละลาย
๓. ไม่อยู่ระหว่างเลิกกิจการ

๔. ไม่เป็นบุคคลซึ่งอยู่ระหว่างถูกระงับการยื่นข้อเสนอหรือทำสัญญากับหน่วยงานของรัฐไว้ชั่วคราว
เนื่องจากเป็นผู้ที่ไม่ผ่านเกณฑ์การประเมินผลการปฏิบัติงานของผู้ประกอบการตามระเบียบที่รัฐมนตรีว่าการกระทรวง
การคลังกำหนดตามที่ประกาศเผยแพร่ในระบบเครือข่ายสารสนเทศของกรมบัญชีกลาง

๕. ไม่เป็นบุคคลซึ่งถูกระบุขไว้ในบัญชีรายชื่อผู้ที่้งงานและได้แจ้งเรียนชื่อให้เป็นผู้ที่้งงานของหน่วยงาน
ของรัฐในระบบเครือข่ายสารสนเทศของกรมบัญชีกลาง ซึ่งรวมถึงนิติบุคคลที่ผู้ที่้งงานเป็นหุ้นส่วนผู้จัดการ กรรมการผู้
จัดการ ผู้บริหาร ผู้มีอำนาจในการดำเนินงานในกิจการของนิติบุคคลนั้นด้วย

๖. มีคุณสมบัติและไม่มีลักษณะต้องห้ามตามที่คณะกรรมการนโยบายการจัดซื้อจัดจ้างและการบริหาร
พัสดุภาครัฐกำหนดในราชกิจจานุเบกษา

๗. เป็นนิติบุคคลผู้มีอาชีพรับจ้างงานที่ประกวดราคาอิเล็กทรอนิกส์ดังกล่าว
๘. ไม่เป็นผู้มีผลประโยชน์ร่วมกันกับผู้ยื่นข้อเสนอราคายื่นที่เข้ายื่นข้อเสนอให้แก่องค์การบริหาร
ส่วนจังหวัดอุทัยธานี ณ วันประกาศประกวดราคาอิเล็กทรอนิกส์ หรือไม่เป็นผู้กระทำการอันเป็นการขัดขวางการ
แข่งขันราคาอย่างเป็นธรรม ในการประกวดราคาอิเล็กทรอนิกส์ครั้งนี้

๙. ไม่เป็นผู้ได้รับเอกสารซึ่งหรือความคุ้มกัน ซึ่งอาจปฏิเสธไม่ยอมขึ้นศาลไทย เว้นแต่ระบุของผู้ยื่นข้อ
เสนอได้มีคำสั่งให้ศาลออกสิทธิ์หรือความคุ้มกัน เช่นเดียวกับเอกสารที่ได้รับ

๑๐. เป็นผู้ประกอบการที่ขึ้นทะเบียนงานก่อสร้าง สาขางานก่อสร้างทาง ไม่น้อยกว่าขั้น ๖ ประเภท
หลักเกณฑ์คุณสมบัติทั่วไปและคุณสมบัติเฉพาะ ไว้กับกรมบัญชีกลาง

๑๑. ผู้ยื่นข้อเสนอต้องมีผลงานก่อสร้างประเภทเดียวกันกับงานที่ประกวดราคาจ้างก่อสร้างในวงเงินไม่น้อยกว่า ๓,๕๕๕,๐๐๐.๐๐ บาท (สามล้านห้าแสนห้าหมื่นห้าบาทถ้วน) และเป็นผลงานที่เป็นคุณสมบูรณ์โดยตรงกับหน่วยงานของรัฐ หรือหน่วยงานเอกชนที่องค์การบริหารส่วนจังหวัดอุทัยธานีเชื่อถือ

๑๒. ผู้ยื่นข้อเสนอที่ยื่นข้อเสนอในรูปแบบของ "กิจการร่วมค้า" ต้องมีคุณสมบูรณ์ดังนี้

กรณีที่ข้อตกลงฯ กำหนดให้ผู้เข้าร่วมค้ารายได้รายหนึ่งเป็นผู้เข้าร่วมค้าหลัก ข้อตกลงฯ จะต้องมีการกำหนดสัดส่วนหน้าที่ และความรับผิดชอบในปริมาณงาน สิ่งของ หรือมูลค่าตามสัญญาของผู้เข้าร่วมค้าหลักมากกว่าผู้เข้าร่วมค้ารายอื่นทุกราย

กรณีที่ข้อตกลงฯ กำหนดให้ผู้เข้าร่วมค้ารายได้รายหนึ่งเป็นผู้เข้าร่วมค้าหลัก กิจการร่วมค้านี้ต้องใช้ผลงานของผู้เข้าร่วมค้าหลักรายเดียวเป็นผลงานของกิจการร่วมค้าที่ยื่นข้อเสนอ

กรณีที่ข้อตกลงฯ กำหนดให้ผู้เข้าร่วมค้ารายได้รายหนึ่งเป็นผู้เข้าร่วมค้าหลัก ผู้เข้าร่วมค้าหลักจะต้องเป็นผู้ประกอบการที่ขึ้นทะเบียนไว้กับกรมบัญชีกลาง ในส่วนของผู้เข้าร่วมค้าที่ไม่ใช่ผู้เข้าร่วมค้าหลักจะเป็นผู้ประกอบการที่ขึ้นทะเบียนในสาขางานก่อสร้างไว้กับกรมบัญชีกลางหรือไม่ก็ได้

สำหรับข้อตกลงฯ ที่ไม่ได้กำหนดให้ผู้เข้าร่วมค้ารายได้เป็นผู้เข้าร่วมค้าหลัก ผู้เข้าร่วมค้าทุกรายจะต้องมีคุณสมบัติครบถ้วนตามเงื่อนไขที่กำหนดไว้ในเอกสารเชิญชวน

๓. ผู้ยื่นข้อเสนอต้องลงทะเบียนในระบบจัดซื้อจัดจ้างภาครัฐด้วยอิเล็กทรอนิกส์ (Electronic Government Procurement : e - GP) ของกรมบัญชีกลาง

ผู้ยื่นข้อเสนอต้องยื่นข้อเสนอและเสนอราคาทางระบบจัดซื้อจัดจ้างภาครัฐด้วยอิเล็กทรอนิกส์ ในวันที่
..... ระหว่างเวลา น. ถึง น.

ผู้สนใจสามารถขอซื้อเอกสารประกวดราคาด้วยอิเล็กทรอนิกส์ ในราคาก่อสร้าง ๑,๐๐๐.๐๐ บาท ผ่านทางระบบจัดซื้อจัดจ้างภาครัฐด้วยอิเล็กทรอนิกส์และชำระเงินผ่านทางธนาคาร ตั้งแต่วันที่ ถึงวันที่ โดยดาวน์โหลดเอกสารผ่านทางระบบจัดซื้อจัดจ้างภาครัฐด้วยอิเล็กทรอนิกส์ ได้ภายหลังจากชำระเงินเป็นที่เรียบร้อยแล้วจนถึงก่อนวันเสนอราคา

ผู้สนใจสามารถดูรายละเอียดได้ที่เว็บไซต์ www.uthaiipao.go.th หรือ www.gprocurement.go.th หรือสอบถามทางโทรศัพท์หมายเลข ๐-๕๖๕๑-๒๘๓๗ ในวันและเวลาราชการ

ประกาศ ณ วันที่

กรกฎาคม พ.ศ. ๒๕๖๗

(นายเดช นัยปรี)

นายกองค์การบริหารส่วนจังหวัดอุทัยธานี

หมายเหตุ ผู้ประกอบการสามารถจัดเตรียมเอกสารประกอบการเสนอราคา (เอกสารส่วนที่ ๑ และเอกสารส่วนที่ ๒) ในระบบ e-GP ได้ตั้งแต่วันที่ซื้อเอกสารจนถึงวันเสนอราคา

เอกสารประกวดราคาจ้างก่อสร้างด้วยการประกวดราคาอิเล็กทรอนิกส์ (e-bidding)

เลขที่

การจ้างก่อสร้างโครงการเสริมผิวถนนลาดยางผิวทางแอสฟัลต์คอนกรีต รหัสทางหลวงท้องถิ่น อน.ถ. ๑-๐๐๖๔

สายบ้านหนองแฟบ - บ้านชุมแก้ว อำเภอหนองขาห่าย จังหวัดอุทัยธานี โดยเสริมผิวถนนลาดยาง
ผิวทางแอสฟัลต์คอนกรีต รหัสทางหลวงท้องถิ่น อน.ถ. ๑-๐๐๖๔ สายบ้านหนองแฟบ - บ้านชุมแก้ว

อำเภอหนองขาห่าย จังหวัดอุทัยธานี ผิวจราจรกว้าง ๖.๐๐ เมตร หนา ๐.๐๕ เมตร

ระยะทาง ๒.๓๔๐ กิโลเมตร

ตามประกาศ องค์การบริหารส่วนจังหวัดอุทัยธานี

ลงวันที่ ๒๕ พฤษภาคม ๒๕๖๔

องค์การบริหารส่วนจังหวัดอุทัยธานี ซึ่งต่อไปนี้เรียกว่า "องค์การบริหารส่วนจังหวัด" มีความประสงค์จะ^{จะ}
ประกวดราคาจ้างก่อสร้าง โครงการเสริมผิวถนนลาดยางผิวทางแอสฟัลต์คอนกรีต รหัสทางหลวงท้องถิ่น อน.ถ.
๑-๐๐๖๔ สายบ้านหนองแฟบ - บ้านชุมแก้ว อำเภอหนองขาห่าย จังหวัดอุทัยธานี โดยเสริมผิวถนนลาดยางผิวทาง
แอสฟัลต์คอนกรีต รหัสทางหลวงท้องถิ่น อน.ถ. ๑-๐๐๖๔ สายบ้านหนองแฟบ - บ้านชุมแก้ว อำเภอหนองขาห่าย
จังหวัดอุทัยธานี ผิวจราจรกว้าง ๖.๐๐ เมตร หนา ๐.๐๕ เมตร ระยะทาง ๒.๓๔๐ เมตร ณ สายบ้านหนองแฟบ - บ้าน
ชุมแก้ว อำเภอหนองขาห่าย จังหวัดอุทัยธานี ด้วยวิธีประกวดราคาอิเล็กทรอนิกส์ (e-bidding) โดยมีข้อแนะนำและ
ข้อกำหนดดังต่อไปนี้

๑. เอกสารแนบท้ายเอกสารประกวดราคาอิเล็กทรอนิกส์

- ๑.๑ แบบรูปและรายละเอียด
- ๑.๒ แบบใบเสนอราคาที่กำหนดไว้ในระบบจัดซื้อจัดจ้างภาครัฐด้วยอิเล็กทรอนิกส์
- ๑.๓ สัญญาจ้างก่อสร้าง
- ๑.๔ แบบหนังสือค้ำประกัน
 - (๑) หลักประกันการเสนอราคา
 - (๒) หลักประกันสัญญา
- ๑.๕ สูตรการปรับราคา
- ๑.๖ บทนิยาม
 - (๑) ผู้ที่มีผลประโยชน์ร่วมกัน
 - (๒) การขัดขวางการแข่งขันอย่างเป็นธรรม
- ๑.๗ แบบบัญชีเอกสารที่กำหนดไว้ในระบบจัดซื้อจัดจ้างภาครัฐด้วยอิเล็กทรอนิกส์
 - (๑) บัญชีเอกสารส่วนที่ ๑
 - (๒) บัญชีเอกสารส่วนที่ ๒
- ๑.๘ แผนการใช้พัสดุที่ผลิตภายในประเทศและแผนการใช้เหล็กที่ผลิตภายนอกในประเทศ

.....ฯ.....

๒. คุณสมบัติของผู้ยื่นข้อเสนอ

- ๒.๑ มีความสามารถตามกฎหมาย
- ๒.๒ ไม่เป็นบุคคลล้มละลาย

๒.๓ ไม่อยู่ระหว่างเลิกกิจการ

๒.๔ ไม่เป็นบุคคลซึ่งอยู่ระหว่างถูกระงับการยื่นข้อเสนอหรือทำสัญญากับหน่วยงานของรัฐไว้ชั่วคราว เนื่องจากเป็นผู้ที่ไม่ผ่านเกณฑ์การประเมินผลการปฏิบัติงานของผู้ประกอบการตามระเบียบที่รัฐมนตรีว่าการกระทรวงการคลังกำหนดตามที่ประกาศเผยแพร่ในระบบเครือข่ายสารสนเทศของกรมบัญชีกลาง

๒.๕ ไม่เป็นบุคคลซึ่งถูกระงับไว้ในบัญชีรายชื่อผู้ทั้งงานและได้แจ้งเรียนชื่อให้เป็นผู้ทั้งงานของหน่วยงานของรัฐในระบบเครือข่ายสารสนเทศของกรมบัญชีกลาง ซึ่งรวมถึงนิติบุคคลที่ผู้ทั้งงานเป็นหุ้นส่วนผู้จัดการ กรรมการผู้จัดการ ผู้บริหาร ผู้มีอำนาจในการดำเนินงานในกิจการของนิติบุคคลนั้นด้วย

๒.๖ มีคุณสมบัติและไม่มีลักษณะต้องห้ามตามที่คณะกรรมการนโยบายการจัดซื้อจัดจ้างและการบริหารพัสดุภาครัฐกำหนดในราชกิจจานุเบกษา

๒.๗ เป็นนิติบุคคลผู้มีอาชีพรับจ้างงานที่ประมวลราคาอิเล็กทรอนิกส์ตั้งกล่าว

๒.๘ ไม่เป็นผู้มีผลประโยชน์ร่วมกันกับผู้ยื่นข้อเสนอรายอื่นที่เข้ายื่นข้อเสนอให้แก่ องค์กร บริหารส่วนจังหวัด ณ วันประกาศประมวลราคาอิเล็กทรอนิกส์ หรือไม่เป็นผู้กระทำการอันเป็นการขัดขวางการแข่งขันอย่างเป็นธรรม ในการประมวลราคาอิเล็กทรอนิกส์ครั้งนี้

๒.๙ ไม่เป็นผู้ได้รับเอกสารซึ่หรือความคุ้มกัน ซึ่งอาจปฏิเสธไม่ยอมขึ้นศาลไทย เว้นแต่รัฐบาลของผู้ยื่นข้อเสนอได้มีคำสั่งให้สละเอกสารซึ่หรือความคุ้มกัน เช่นว่า

๒.๑๐ เป็นผู้ประกอบการที่ขึ้นทะเบียนงานก่อสร้างสาขางานก่อสร้างทาง ไม่น้อยกว่าชั้น ๖ ประเภทหลักเกณฑ์คุณสมบัติทั่วไปและคุณสมบัติเฉพาะ ไว้กับกรมบัญชีกลาง

๒.๑๑ ผู้ยื่นข้อเสนอต้องมีผลงานก่อสร้างประเภทเดียวกับงานที่ประมวลราคาจ้างก่อสร้างในวงเงินไม่น้อยกว่า ๓,๕๕๕,๐๐๐.๐๐ บาท (สามล้านห้าแสนห้าหมื่นห้าพันบาทถ้วน) และเป็นผลงานที่เป็นคู่สัญญาโดยตรงกับหน่วยงานของรัฐ หรือหน่วยงานเอกชนที่องค์กรบริหารส่วนจังหวัดเชื่อถือ

๒.๑๒ ผู้ยื่นข้อเสนอที่ยื่นข้อเสนอในรูปแบบของ "กิจการร่วมค้า" ต้องมีคุณสมบัติ ดังนี้

กรณีที่ข้อตกลงฯ กำหนดให้ผู้เข้าร่วมค้ารายโดยรายหัวนี้เป็นผู้เข้าร่วมค้าหลัก ข้อตกลงฯ จะต้องมีการกำหนดสัดส่วนหน้าที่ และความรับผิดชอบในปริมาณงาน สิ่งของ หรือมูลค่าตามสัญญาของผู้เข้าร่วมค้าหลักมากกว่าผู้เข้าร่วมค้ารายอื่นทุกราย

กรณีที่ข้อตกลงฯ กำหนดให้ผู้เข้าร่วมค้ารายโดยรายหัวนี้เป็นผู้เข้าร่วมค้าหลัก กิจการร่วมค้านั้นต้องใช้ผลงานของผู้เข้าร่วมค้าหลักรายเดียวเป็นผลงานของกิจการร่วมค้าที่ยื่นข้อเสนอ

กรณีที่ข้อตกลงฯ กำหนดให้ผู้เข้าร่วมค้ารายโดยรายหัวนี้เป็นผู้เข้าร่วมค้าหลัก ผู้เข้าร่วมค้าหลักจะต้องเป็นผู้ประกอบการที่ขึ้นทะเบียนไว้กับกรมบัญชีกลาง ในส่วนของผู้เข้าร่วมค้าที่ไม่ใช่ผู้เข้าร่วมค้าหลักจะเป็นผู้ประกอบการที่ขึ้นทะเบียนในสาขางานก่อสร้างไว้กับกรมบัญชีกลางหรือไม่ก็ได้

สำหรับข้อตกลงฯ ที่ไม่ได้กำหนดให้ผู้เข้าร่วมค้ารายโดยรายหัวเป็นผู้เข้าร่วมค้าหลัก ผู้เข้าร่วมค้าทุกรายจะต้องมีคุณสมบัติครบถ้วนตามเงื่อนไขที่กำหนดไว้ในเอกสารเชิญชวน

๒.๑๓ ผู้ยื่นข้อเสนอต้องลงทะเบียนในระบบจัดซื้อจัดจ้างภาครัฐด้วยอิเล็กทรอนิกส์

(Electronic Government Procurement : e - GP) ของกรมบัญชีกลาง

๓. หลักฐานการยื่นข้อเสนอ

ผู้ยื่นข้อเสนอจะต้องเสนอเอกสารหลักฐานยื่นมาพร้อมกับการเสนอราคาทางระบบจัดซื้อจัดจ้างภาครัฐด้วยอิเล็กทรอนิกส์ โดยแยกเป็น ๒ ส่วน คือ

๓.๑ ส่วนที่ ๑ อย่างน้อยต้องมีเอกสารดังต่อไปนี้

(๑) ในกรณีผู้ยื่นข้อเสนอเป็นนิติบุคคล

(ก) ห้างหุ้นส่วนสามัญหรือห้างหุ้นส่วนจำกัด ให้ยื่นสำเนาหนังสือรับรองการจด

ทะเบียนนิติบุคคล บัญชีรายชื่อหุ้นส่วนผู้จัดการ ผู้มีอำนาจควบคุม (ถ้ามี) พร้อมทั้งรับรองสำเนาถูกต้อง

(ข) บริษัทจำกัดหรือบริษัทมหาชน์จำกัด ให้ยื่นสำเนาหนังสือรับรองการจด

ทะเบียนนิติบุคคล หนังสือบริคุณทรัพย์ บัญชีรายชื่อกรรมการผู้จัดการ ผู้มีอำนาจควบคุม (ถ้ามี) และบัญชีผู้ถือหุ้นรายใหญ่ (ถ้ามี) พร้อมทั้งรับรองสำเนาถูกต้อง

(๒) ในกรณีผู้ยื่นข้อเสนอเป็นบุคคลธรรมดาหรือนิติบุคคลที่มิใช่นิติบุคคล ให้ยื่น
สำเนาบัตรประจำตัวประชาชนของผู้นั้น สำเนาข้อตกลงที่แสดงถึงการเข้าเป็นหุ้นส่วน (ถ้ามี) สำเนาบัตรประจำตัว
ประชาชนของผู้เป็นหุ้นส่วน หรือสำเนาหนังสือเดินทางของผู้เป็นหุ้นส่วนที่มิได้ออกโดยชาติไทย พร้อมทั้งรับรองสำเนา
ถูกต้อง

(๓) ในกรณีผู้ยื่นข้อเสนอเป็นผู้ยื่นข้อเสนอร่วมกันในฐานะเป็นผู้ร่วมค้า ให้ยื่นสำเนา
สัญญาของการเข้าร่วมค้า และเอกสารตามที่ระบุไว้ใน (๑) หรือ (๒) ของผู้ร่วมค้า แล้วแต่กรณี

(๔) เอกสารเพิ่มเติมอื่นๆ

(๔.๑) สำเนาใบทะเบียนพาณิชย์ พร้อมทั้งรับรองสำเนาถูกต้อง

(๔.๒) สำเนาใบทะเบียนภาษีมูลค่าเพิ่ม พร้อมทั้งรับรองสำเนาถูกต้อง

(๕) บัญชีเอกสารส่วนที่ ๑ ทั้งหมดที่ได้ยื่นพร้อมกับการเสนอราคาทางระบบจัดซื้อจัด
จ้างภาครัฐด้วยอิเล็กทรอนิกส์ ตามแบบในข้อ ๑.๗ (๑) โดยไม่ต้องแนบในรูปแบบ PDF File (Portable Document
Format)

ทั้งนี้ เมื่อผู้ยื่นข้อเสนอดำเนินการแนบไฟล์เอกสารตามบัญชีเอกสารส่วนที่ ๑ ครบ
ถ้วน ถูกต้องแล้ว ระบบจัดซื้อจ้างภาครัฐด้วยอิเล็กทรอนิกส์จะสร้างบัญชีเอกสารส่วนที่ ๑ ตามแบบในข้อ ๑.๗ (๑)
ให้โดยผู้ยื่นข้อเสนอไม่ต้องแนบบัญชีเอกสารส่วนที่ ๑ ดังกล่าวในรูปแบบ PDF File (Portable Document Format)

๓.๒ ส่วนที่ ๒ อย่างน้อยต้องมีเอกสารดังต่อไปนี้

(๑) ในกรณีที่ผู้ยื่นข้อเสนอมอบอำนาจให้บุคคลอื่นกระทำการแทนให้แนบหนังสือมอบ
อำนาจซึ่งติดอากรและมีปัจจัยทางกฎหมาย โดยมีหลักฐานแสดงตัวตนของผู้มอบอำนาจและผู้รับมอบอำนาจ ทั้งนี้หาก
ผู้รับมอบอำนาจเป็นบุคคลธรรมดาต้องเป็นผู้ที่บรรลุนิติภาวะตามกฎหมายแล้วเท่านั้น

(๒) หลักประกันการเสนอราคา ตามข้อ ๕

(๓) สำเนาหนังสือรับรองผลงานก่อสร้างพร้อมทั้งรับรองสำเนาถูกต้อง

(๔) สำเนาหลักฐานการเขียนทะเบียนงานก่อสร้าง สาขางานก่อสร้างทาง ไม่น้อยกว่าขั้น

๖ ประเภทหลักเกณฑ์คุณสมบัติทั่วไปและคุณสมบัติเฉพาะ ไว้กับกรมบัญชีกลาง

(๕) สำเนาใบขึ้นทะเบียนผู้ประกอบการวิสาหกิจขนาดกลางและขนาดย่อม (SMEs)

หรือ สำเนาหนังสือรับรองสินค้า Made in Thailand (ถ้ามี)

(๖) เอกสารเพิ่มเติมอื่น ๆ

(๖.๑) สำเนาแบบแสดงการลงทะเบียนในระบบ e-GP พร้อมทั้งรับรองสำเนาถูก

(๖.๒) อื่น ๆ (ถ้ามี)

(๗) บัญชีเอกสารส่วนที่ ๒ ทั้งหมดที่ได้ยื่นพร้อมกับการเสนอราคาทางระบบจัดซื้อจัดจ้างภาครัฐด้วยอิเล็กทรอนิกส์ตามแบบในข้อ ๑.๗ (๒) โดยไม่ต้องแนบในรูปแบบ PDF File (Portable Document Format)

ทั้งนี้ เมื่อผู้ยื่นข้อเสนอดำเนินการแนบไฟล์เอกสารตามบัญชีเอกสารส่วนที่ ๒ ครบถ้วน ถูกต้องแล้ว ระบบจัดซื้อจัดจ้างภาครัฐด้วยอิเล็กทรอนิกส์จะสร้างบัญชีเอกสารส่วนที่ ๒ ตามแบบในข้อ ๑.๗ (๒) ให้โดยผู้ยื่นข้อเสนอไม่ต้องแนบบัญชีเอกสารส่วนที่ ๒ ดังกล่าวในรูปแบบ PDF File (Portable Document Format)

๔. การเสนอราคา

๔.๑ ผู้ยื่นข้อเสนอต้องยื่นข้อเสนอ และเสนอราคาทางระบบจัดซื้อจัดจ้างภาครัฐด้วย อิเล็กทรอนิกส์ตามที่กำหนดไว้ในเอกสารประกวดราคาอิเล็กทรอนิกส์นี้ โดยไม่มีเงื่อนไขใดๆ ทั้งสิ้น และจะต้องกรอก ข้อความให้ถูกต้องครบถ้วน พร้อมทั้งหลักฐานแสดงตัวตนและทำการยืนยันตัวตนของผู้ยื่นข้อเสนอโดยไม่ต้องแนบใบเสนอราคาในรูปแบบ PDF File (Portable Document Format)

๔.๒ ให้ผู้ยื่นข้อเสนอกรอกรายละเอียดการเสนอราคาในใบเสนอราคาตามแบบเอกสาร ประกวดราคาจ้างก่อสร้างด้วยวิธีประกวดราคาอิเล็กทรอนิกส์ (e-bidding) ข้อ ๑.๒ ให้ครบถ้วนโดยไม่ต้องยื่นใบแจ้ง ปริมาณงานและราคา และใบบัญชีรายการก่อสร้างในรูปแบบ PDF File (Portable Document Format)

ในการเสนอราคาให้เสนอราคางานเป็นเงินบาทและเสนอราคากลไกเพียงครั้งเดียวและราคา เดียว โดยเสนอราคาร่วม หรือราคาต่อหน่วย หรือราคาต่อรายการ ตามเงื่อนไขที่ระบุให้ท้ายใบเสนอราคาให้ถูกต้อง ทั้งนี้ ราคราธรรมที่เสนอจะต้องตรงกันทั้งตัวเลขและตัวหนังสือ ถ้าตัวเลขและตัวหนังสือไม่ตรงกัน ให้ถือตัวหนังสือเป็น สำคัญ โดยคิดราคราธรรมทั้งสิ้นซึ่งรวมค่าภาษีมูลค่าเพิ่ม ภาษีอากรอื่น และค่าใช้จ่ายทั้งปวงไว้แล้ว

ราคากลไกที่เสนอจะต้องเสนอกำหนดยื่นราคามิหน่อยกว่า ๑๒๐ วัน ตั้งแต่วันเสนอราคากลไก ในกำหนดยื่นราคากลไก ผู้ยื่นข้อเสนอต้องรับผิดชอบราคาที่ต้นได้เสนอไว้และจะถอนการเสนอราคากลไกได้

๔.๓ ผู้ยื่นข้อเสนอจะต้องเสนอกำหนดเวลาดำเนินการก่อสร้างแล้วเสร็จไม่เกิน ๘๐ วัน นับ ตั้งจากวันลงนามในสัญญาจ้างหรือจากวันที่ได้รับหนังสือแจ้งจาก องค์การบริหารส่วนจังหวัด ให้เริ่มทำงาน

๔.๔ ก่อนเสนอราคา ผู้ยื่นข้อเสนอควรตรวจสอบความถูกต้องของสัญญา แบบรูป และรายละเอียด ฯลฯ ให้ถูกต้องและเข้าใจเอกสารประกวดราคาจ้างอิเล็กทรอนิกส์ทั้งหมดเสียก่อนที่จะทดลองยื่นข้อเสนอตามเงื่อนไขใน เอกสารประกวดราคาจ้างอิเล็กทรอนิกส์

๔.๕ ผู้ยื่นข้อเสนอจะต้องยื่นข้อเสนอและเสนอราคาทางระบบจัดซื้อจัดจ้างภาครัฐด้วย อิเล็กทรอนิกส์ในวันที่ ระหว่างเวลา น. ถึง น. และเวลาในการเสนอ ราคาให้ถือตามเวลาของระบบจัดซื้อจัดจ้างภาครัฐด้วยอิเล็กทรอนิกส์เป็นเกณฑ์

เมื่อพ้นกำหนดเวลาที่ยื่นข้อเสนอและเสนอราคาแล้ว จะไม่รับเอกสารการยื่นข้อเสนอและ เสนอราคากลไก โดยเด็ดขาด

๔.๖ ผู้ยื่นข้อเสนอต้องจัดทำเอกสารสำหรับใช้ในการเสนอราคากลไกในรูปแบบไฟล์เอกสาร ประเภท PDF File (Portable Document Format) โดยผู้ยื่นข้อเสนอต้องเป็นผู้รับผิดชอบตรวจสอบความครบถ้วน ถูกต้อง และชัดเจนของเอกสาร PDF File ก่อนที่จะยื่นยันการเสนอราคา และจึงส่งข้อมูล (Upload) เพื่อเป็นการ เสนอราคากลไกแก่องค์การบริหารส่วนจังหวัด ผ่านทางระบบจัดซื้อจัดจ้างภาครัฐด้วยอิเล็กทรอนิกส์

๔.๗ คณะกรรมการพิจารณาผลการประมวลราคาอิเล็กทรอนิกส์จะดำเนินการตรวจสอบ

คุณสมบัติของผู้ยื่นข้อเสนอแต่ละรายว่า เป็นผู้ยื่นข้อเสนอที่มีผลประโยชน์ร่วมกันกับผู้ยื่นข้อเสนอรายอื่นตามข้อ ๑.๖ (๑) หรือไม่ หากปรากฏว่าผู้ยื่นข้อเสนอรายใดเป็นผู้ยื่นข้อเสนอที่มีผลประโยชน์ร่วมกันกับผู้ยื่นข้อเสนอรายอื่น คณะกรรมการ จะตัดรายชื่อผู้ยื่นข้อเสนอราคาที่มีผลประโยชน์ร่วมกันนั้นออกจากเป็นผู้ยื่นข้อเสนอ

หากปรากฏต่อคณะกรรมการพิจารณาผลการประมวลราคาอิเล็กทรอนิกส์ว่า ก่อนหรือในขณะที่ มีการพิจารณาข้อเสนอ มีผู้ยื่นข้อเสนอรายได้กระทำการอันเป็นการขัดขวางการแข่งขันอย่างเป็นธรรมตามข้อ ๑.๖ (๒) และคณะกรรมการฯ เชื่อว่ามีการกระทำอันเป็นการขัดขวางการแข่งขันอย่างเป็นธรรม คณะกรรมการฯ จะตัดรายชื่อ ผู้ยื่นข้อเสนอรายนั้นออกจากเป็นผู้ยื่นข้อเสนอ และองค์การบริหารส่วนจังหวัด จะพิจารณาลงโทษผู้ยื่นข้อเสนอดังกล่าวเป็นผู้ทิ้งงาน เว้นแต่ องค์การบริหารส่วนจังหวัด จะพิจารณาเห็นว่าผู้ยื่นข้อเสนอรายนั้น มิใช่เป็นผู้เริ่มให้มีการกระทำการดังกล่าวและได้ให้ความร่วมมือเป็นประโยชน์ต่อการพิจารณาขององค์การบริหารส่วนจังหวัด

๔.๘ ผู้ยื่นข้อเสนอจะต้องปฏิบัติ ดังนี้

- (๑) ปฏิบัติตามเงื่อนไขที่ระบุไว้ในเอกสารประมวลราคาอิเล็กทรอนิกส์
- (๒) ราคายื่นข้อเสนอจะต้องเป็นราคายื่นรวมภาษีมูลค่าเพิ่ม และภาษีอื่นๆ (ถ้ามี) รวมค่าใช้

จ่ายทั้งปวงไว้ด้วยแล้ว

(๓) ผู้ยื่นข้อเสนอจะต้องลงทะเบียนเพื่อเข้าสู่กระบวนการเสนอราคา ตามวัน เวลา ที่กำหนด

- (๔) ผู้ยื่นข้อเสนอจะถอนการเสนอราคาที่เสนอแล้วไม่ได้
- (๕) ผู้ยื่นข้อเสนอต้องศึกษาและทำความเข้าใจในระบบและวิธีการเสนอราคายังด้วยวิธี

ประมวลราคาอิเล็กทรอนิกส์ ของกรมบัญชีกลางที่แสดงไว้ในเว็บไซต์ www.gprocurement.go.th

๔.๙ ผู้ยื่นข้อเสนอต้องจัดทำแผนการใช้พัสดุที่ผลิตภัณฑ์ในประเทศและแผนการใช้เหล็กที่ผลิตภัณฑ์ในประเทศ

๕. หลักประกันการเสนอราคา

ผู้ยื่นข้อเสนอต้องวางแผนหลักประกันการเสนอราคาร่วมกับการเสนอราคายังระบบการจัดซื้อจัดจ้างภาครัฐด้วยอิเล็กทรอนิกส์ โดยใช้หลักประกันอย่างหนึ่งอย่างใดดังต่อไปนี้ จำนวน ๓๕๕,๐๐๐.๐๐ บาท (สามแสนเก้าหมื่นห้าพันบาทถ้วน)

๕.๑ เช็ครหัสตราฟท์ที่ธนาคารเขียนสั่งจ่าย ซึ่งเป็นเช็ครหัสตราฟท์ลงวันที่ที่ใช้เช็ครหัสตราฟท์นั้นชำระต่อเจ้าหน้าที่ในวันที่ยื่นข้อเสนอ หรือก่อนวันนั้นไม่เกิน ๓ วันทำการ

๕.๒ หนังสือค้ำประกันอิเล็กทรอนิกส์ของธนาคารภายในประเทศตามแบบที่คณะกรรมการนโยบายกำหนด

๕.๓ พันธบตรรัฐบาลไทย

๕.๔ หนังสือค้ำประกันของบริษัทเงินทุนหรือบริษัทเงินทุนหลักทรัพย์ที่ได้รับอนุญาตให้ประกอบกิจการเงินทุนเพื่อการพาณิชย์และประกอบธุรกิจค้ำประกันตามประกาศของธนาคารแห่งประเทศไทย ตามรายชื่อบริษัทเงินทุนที่ธนาคารแห่งประเทศไทยแจ้งไว้ให้ทราบ โดยอนุโลมให้ใช้ตามตัวอย่างหนังสือค้ำประกันของธนาคารที่คณะกรรมการนโยบายกำหนด

กรณีที่ผู้ยื่นข้อเสนอนำเช็ครหัสตราฟท์ที่ธนาคารสั่งจ่ายหรือพันธบตรรัฐบาลไทยหรือหนังสือค้ำประกันของบริษัทเงินทุนหรือบริษัทเงินทุนหลักทรัพย์ มาวางเป็นหลักประกันการเสนอราคายังต้องส่งต้นฉบับเอกสาร

ดังกล่าวมาให้องค์การบริหารส่วนจังหวัดตรวจสอบความถูกต้องในวันที่..... ระหว่าง

เวลา น. ถึง น.

กรณีที่ผู้ยื่นข้อเสนอที่ยื่นข้อเสนอในรูปแบบของ "กิจการร่วมค้า" ประسังค์จะใช้หนังสือค้ำประกัน อิเล็กทรอนิกส์ของธนาคารในประเทศเป็นหลักประกันการเสนอราคาให้ระบุชื่อผู้เข้าร่วมค้ารายที่สัญญาร่วมค้ากำหนด ให้เป็นผู้เข้ายื่นข้อเสนอ กับหน่วยงานของรัฐเป็นผู้ยื่นข้อเสนอ

๖. หลักเกณฑ์และสิทธิในการพิจารณา

๖.๑ การพิจารณาผลการยื่นข้อเสนอประมวลราคาอิเล็กทรอนิกส์ครั้งนี้ องค์การบริหารส่วน จังหวัดจะพิจารณาตัดสินโดยใช้หลักเกณฑ์ ราคา

๖.๒ การพิจารณาผู้ชนะการยื่นข้อเสนอ

กรณีใช้หลักเกณฑ์ราคาในการพิจารณาผู้ชนะการยื่นข้อเสนอ องค์การบริหารส่วนจังหวัด จะพิจารณาจาก ราคารวม

๖.๓ หากผู้ยื่นข้อเสนอรายใดมีคุณสมบัติไม่ถูกต้องตามข้อ ๒ หรือยื่นหลักฐานการยื่นข้อ เสนอไม่ถูกต้อง หรือไม่ครบถ้วนตามข้อ ๓ หรือยื่นข้อเสนอไม่ถูกต้องตามข้อ ๔ แล้ว คณะกรรมการพิจารณาผล การ ประมวลราคาอิเล็กทรอนิกส์จะไม่รับพิจารณาข้อเสนอของผู้ยื่นข้อเสนอรายนั้น เน้นแต่ผู้ยื่นข้อเสนอรายได้เสนอ เอกสารทางเทคนิคหรือรายละเอียดคุณลักษณะเฉพาะของพัสดุที่จะจ้างไม่ครบถ้วน หรือเสนอรายละเอียดแตกต่างไป จากเงื่อนไขที่องค์การบริหารส่วนจังหวัดกำหนดไว้ในประกาศและเอกสารประมวลราคาอิเล็กทรอนิกส์ ในส่วนที่มีใช้ สาระสำคัญและความแตกต่างนั้น ไม่มีผลทำให้เกิดการได้เปรียบเสียเปรียบต่อผู้ยื่นข้อเสนอรายอื่น หรือเป็นการผิด พลาดเดือนน้อย คณะกรรมการฯ อาจพิจารณาผ่อนปรนการตัดสิทธิผู้ยื่นข้อเสนอรายนั้น

๖.๔ องค์การบริหารส่วนจังหวัดสงวนสิทธิ์ไม่พิจารณาข้อเสนอของผู้ยื่นข้อเสนอโดยไม่มีการ ผ่อนผัน ในการนี้ดังต่อไปนี้

(๑) ไม่ปรากฏชื่อผู้ยื่นข้อเสนอรายนั้นในบัญชีรายชื่อรับเอกสารประมวลราคา อิเล็กทรอนิกส์ทางระบบจัดซื้อจัดจ้างด้วยอิเล็กทรอนิกส์ หรือบัญชีรายชื่อเอกสารประมวลราคาอิเล็กทรอนิกส์ ทางระบบจัดซื้อจัดจ้างด้วยอิเล็กทรอนิกส์ ขององค์การบริหารส่วนจังหวัด

(๒) ไม่กรอกชื่อผู้ยื่นข้อเสนอในการเสนอราคาทางระบบจัดซื้อจัดจ้างด้วย อิเล็กทรอนิกส์

(๓) เสนอรายละเอียดแตกต่างไปจากเงื่อนไขที่กำหนดในเอกสารประมวลราคา อิเล็กทรอนิกส์ที่เป็นสาระสำคัญ หรือมีผลทำให้เกิดความได้เปรียบเสียเปรียบแก่ผู้ยื่นข้อเสนอรายอื่น

๖.๕ ในการตัดสินการประมวลราคาอิเล็กทรอนิกส์หรือในการทำสัญญา คณะกรรมการ พิจารณาผลการประมวลราคาอิเล็กทรอนิกส์หรือองค์การบริหารส่วนจังหวัด มีสิทธิให้ผู้ยื่นข้อเสนอที่แจ้งข้อเท็จจริง เพิ่มเติมได้ องค์การบริหารส่วนจังหวัดมีสิทธิที่จะไม่รับข้อเสนอ ไม่รับราคา หรือไม่ทำสัญญา หากข้อเท็จจริงตั้งกล่าว ไม่เหมาะสมหรือไม่ถูกต้อง

๖.๖ องค์การบริหารส่วนจังหวัดทรงไว้ซึ่งสิทธิที่จะไม่รับราคาต่ำสุด หรือราคานี้ราคาได หรือราคาที่เสนอหั้งหมัดก็ได แล้วจะพิจารณาเลือกจ้างในจำนวน หรือขนาด หรือเฉพาะรายการหนึ่งรายการใด หรือ อาจจะยกเลิก การประมวลราคาอิเล็กทรอนิกส์โดยไม่พิจารณาจัดซื้อจ้างเลยก็ได สุดแต่จะพิจารณา ทั้งนี้ เพื่อประโยชน์ ของทางราชการเป็นสำคัญ และให้ถือว่าการตัดสินขององค์การบริหารส่วนจังหวัดเป็นเด็ดขาดผู้ยื่นข้อเสนอจะเรียก ร้องค่าใช้จ่าย หรือค่าเสียหายใดๆ ไม่ได รวมทั้ง องค์การบริหารส่วนจังหวัดจะพิจารณายกเลิกการประมวลราคา

อิเล็กทรอนิกส์และลงโฆษณาเป็นผู้ที่งาน ไม่ว่าจะเป็นผู้ยื่นข้อเสนอที่ได้รับการคัดเลือกหรือไม่ก็ตาม หากมีเหตุที่เชื่อถือได้ว่าข้อเสนอกระทำการโดยไม่สุจริต เช่น การเสนอเอกสารอันเป็นเท็จ หรือใช้ข้อมูลธรรมด้า หรือนิติบุคคลอื่นมาเสนอราคาแทน เป็นต้น

ในกรณีที่ผู้ยื่นข้อเสนอรายที่เสนอราคาต่ำสุด เสนอราคาต่ำจนคาดหมายได้ว่าไม่อาจดำเนินงานตามเอกสารประกวดราคาอิเล็กทรอนิกส์ได้ คณะกรรมการพิจารณาผลการประกวดราคาอิเล็กทรอนิกส์หรือองค์การบริหารส่วนจังหวัด จะให้ผู้ยื่นข้อเสนอันนี้แจ้งและแสดงหลักฐานที่ทำให้เชื่อได้ว่าผู้ยื่นข้อเสนอสามารถดำเนินงานตามเอกสารประกวดราคาอิเล็กทรอนิกส์ให้เสร็จสมบูรณ์ หากคำชี้แจงไม่เป็นที่รับฟังได้ องค์การบริหารส่วนจังหวัด มีสิทธิที่จะไม่รับข้อเสนอหรือไม่รับราคาของผู้ยื่นข้อเสนอรายนั้น ทั้งนี้ผู้ยื่นข้อเสนอต้องกล่าวไม่มีสิทธิเรียกร้องค่าใช้จ่าย หรือค่าเสียหายใดๆ จากองค์การบริหารส่วนจังหวัด

๖.๗ ก่อนลงนามในสัญญา องค์การบริหารส่วนจังหวัด อาจประกาศยกการประกวดราคา อิเล็กทรอนิกส์ หากปรากฏว่ามีการกระทำที่เข้าลักษณะผู้ยื่นข้อเสนอที่คณะกรรมการประกวดราคาหรือที่ได้รับการคัดเลือก มีผลประโยชน์ร่วมกัน หรือมีส่วนได้เสียกับผู้ยื่นข้อเสนอรายอื่น หรือขัดขวางการแข่งขันอย่างเป็นธรรม หรือสมยอม กันกับผู้ยื่นข้อเสนอรายอื่น หรือเจ้าหน้าที่ในการเสนอราคา หรือส่อว่ากระทำการทุจริตอื่นใดในการเสนอราคา

๖.๘ หากผู้ยื่นข้อเสนอซึ่งเป็นผู้ประกอบการ SMEs เสนอราคาสูงกว่าราคาต่ำสุดของผู้ยื่นข้อเสนอรายอื่นที่ไม่เกินร้อยละ ๑๐ ให้หน่วยงานของรัฐจัดซื้อจัดจ้างจากผู้ประกอบการ SMEs ดังกล่าว โดยจัดเรียง ลำดับผู้ยื่นข้อเสนอซึ่งเป็นผู้ประกอบการ SMEs ซึ่งเสนอราคาสูงกว่าราคาต่ำสุดของผู้ยื่นข้อเสนอรายอื่นไม่เกินร้อยละ ๑๐ ที่จะเรียกมาทำสัญญามaxไม่เกิน ๓ ราย

อนึ่ง การพิจารณาผลตามเงื่อนไขเอกสารประกวดราคางานฯ ให้พิจารณาจากเอกสารสำเนาใบ ขันทะเบียนผู้ประกอบการวิสาหกิจขนาดกลางและขนาดย่อม (SMEs) เท่านั้น

๖.๙ หากผู้ยื่นข้อเสนอซึ่งมิใช่ผู้ประกอบการ SMEs แต่เป็นบุคคลธรรมดาที่ถือสัญชาติไทย หรือนิติบุคคลที่จัดตั้งขึ้นตามกฎหมายไทยเสนอราคาสูงกว่าราคาต่ำสุดของผู้ยื่นข้อเสนอซึ่งเป็นบุคคลธรรมดาที่มิได้ถือ สัญชาติไทยหรือนิติบุคคลที่จัดตั้งขึ้นตามกฎหมายของต่างประเทศไม่เกินร้อยละ ๓ ให้หน่วยงานของรัฐจัดซื้อจัดจ้างจากผู้ยื่นข้อเสนอซึ่งเป็นบุคคลธรรมดาที่ถือสัญชาติไทยหรือนิติบุคคลที่จัดตั้งขึ้นตามกฎหมายไทยดังกล่าว

๗. การทำสัญญาจ้างก่อสร้าง

ผู้ชนะการประกวดราคาอิเล็กทรอนิกส์จะต้องทำสัญญาจ้างตามแบบสัญญา ดังระบุในข้อ ๑.๓ หรือทำข้อตกลงเป็นหนังสือกับองค์การบริหารส่วนจังหวัด ภายใน ๓ วัน นับถัดจากวันที่ได้รับแจ้ง และจะต้อง วางหลักประกันสัญญาเป็นจำนวนเงินเท่ากับร้อยละ ๕ ของราคาก่อสร้างที่ประกวดราคาอิเล็กทรอนิกส์ ให้องค์การ บริหารส่วนจังหวัดยึดถือไว้ในขณะทำสัญญาโดยใช้หลักประกันอย่างหนึ่งอย่างใด ดังต่อไปนี้

๗.๑ เงินสด

๗.๒ เช็คหรือตราฟ์ที่ธนาคารเขียนสั่งจ่าย ซึ่งเป็นเช็คหรือตราฟ์ลงวันที่ที่ใช้เช็คหรือตราฟ์ นั้น ชำระต่อเจ้าหน้าที่ในวันทำสัญญา หรือก่อนวันนั้นไม่เกิน ๓ วันทำการ

๗.๓ หนังสือค้ำประกันของธนาคารภายใต้กฎหมายไทย ตามด้วยอย่างที่คณะกรรมการนโยบาย กำหนด ดังระบุในข้อ ๑.๔ (๒) หรือจะเป็นหนังสือค้ำประกันอิเล็กทรอนิกส์ตามวิธีการที่กรมบัญชีกลางกำหนด

๗.๔ หนังสือค้ำประกันของบริษัทเงินทุน หรือบริษัทเงินทุนหลักทรัพย์ที่ได้รับอนุญาตให้ ประกอบกิจการเงินทุนเพื่อการพาณิชย์และประกอบธุรกิจค้ำประกันตามประกาศของธนาคารแห่งประเทศไทย ตาม

รายชื่อปริษทเงินทุนที่ธนาคารแห่งประเทศไทยแจ้งเรียนให้ทราบ โดยอนุโลมให้ใช้ตามตัวอย่างหนังสือค้ำประกันของธนาคารที่คณะกรรมการนโยบายกำหนด ดังระบุในข้อ ๑.๔ (๒)

๗.๕ พันธบตรรัฐบาลไทย

หลักประกันนี้จะคืนให้โดยไม่มีมัดจำเบี้ย_gay ใน ๑๕ วันนับถ้วนจากวันที่ผู้ชนะการประกวดราคา อิเล็กทรอนิกส์ (ผู้รับจ้าง) พ้นจากข้อผูกพันตามสัญญาจ้างแล้ว

๘. ค่าจ้างและการจ่ายเงิน

องค์การบริหารส่วนจังหวัดจะจ่ายค่าจ้างซึ่งได้รวมภาษีมูลค่าเพิ่ม ตลอดจนภาษีอื่น ๆ และค่าใช้จ่ายทั้งปวงแล้ว โดยถือราคาเหมาร่วมเป็นเกณฑ์ และกำหนดการจ่ายเงินเป็น จำนวน ๓ งวด ดังนี้

งวดที่ ๑ เป็นจำนวนเงินในอัตรา้อยละ ๙ ของค่าจ้าง เมื่อผู้รับจ้างได้ปฏิบัติงาน รื้อถอนเดิม ก่อสร้างใหม่ งานขยายท่ออดเหลี่ยม คสล. และงานก่อสร้างท่ออดเหลี่ยม คสล. เสร็จเรียบร้อย ให้แล้วเสร็จภายใน ๖๐ วัน

งวดที่ ๒ เป็นจำนวนเงินในอัตรา้อยละ ๓๓ ของค่าจ้าง เมื่อผู้รับจ้างได้ปฏิบัติงาน ผิวทางได้ไม่น้อยกว่า ๘,๐๐๐ ตารางเมตร เสร็จเรียบร้อย ให้แล้วเสร็จภายใน ๑๕ วัน

งวดที่ ๓ (งวดสุดท้าย) เป็นจำนวนเงินในอัตรา้อยละ ๕๕ ของค่าจ้าง เมื่อผู้รับจ้างได้ปฏิบัติงาน ผิวทาง งานเครื่องหมายจราจรบนพื้นท่างานจราจรส่งเคราะห์ และงานอื่น ๆ ตามรูปแบบและรายการแล้วเสร็จ ทั้งหมดเรียบร้อย ถูกต้อง ครบถ้วน พร้อมชนบัญเครื่องจักรออกจากสถานที่ก่อสร้าง และปฏิบัติงานทั้งหมดให้แล้วเสร็จเรียบร้อยตามสัญญา รวมทั้งทำความสะอาดเรียบร้อยตามที่กำหนดไว้ในสัญญา

๙. อัตราค่าปรับ

ค่าปรับตามสัญญาจ้างแบบท้ายเอกสารประกวดราคาอิเล็กทรอนิกส์นี้ หรือข้อตกลงจ้างเป็นหนังสือจะกำหนด ดังนี้

๙.๑ กรณีที่ผู้รับจ้างนำงานที่รับจ้างไปจ้างช่วงให้ผู้อื่นทำอีกทอดหนึ่งโดยไม่ได้รับอนุญาต จากรองค์การบริหารส่วนจังหวัด จะกำหนดค่าปรับสำหรับการฝ่าฝืนดังกล่าวเป็นจำนวนร้อยละ ๑๐.๐๐ ของวงเงินของงานจ้างช่วงนั้น

๙.๒ กรณีที่ผู้รับจ้างปฏิบัติผิดสัญญาจ้างก่อสร้าง นอกเหนือจากข้อ ๙.๑ จะกำหนดค่าปรับ เป็นรายวันเป็นจำนวนเงินตากว่าในอัตรา้อยละ ๐.๒๕ ของราคางานจ้าง

๑๐. การรับประกันความชำรุดบกพร่อง

ผู้ชนะการประกวดราคาอิเล็กทรอนิกส์ซึ่งได้ทำสัญญาจ้าง ตามแบบ ดังระบุในข้อ ๑.๓ หรือข้อ ๑๐ นับถ้วนที่เป็นหนังสือแล้วแต่กรณี จะต้องรับประกันความชำรุดบกพร่องของงานจ้างที่เกิดขึ้นภายในระยะเวลา ไม่น้อยกว่า ๒ ปี นับถ้วนจากวันที่องค์การบริหารส่วนจังหวัดได้รับมอบงาน โดยต้องรับผิดชอบซ่อมแซมแก้ไขให้ใช้การได้ดี ดังเดิมภายใน ๑๕ วัน นับถ้วนจากวันที่ได้รับแจ้งความชำรุดบกพร่อง

๑๑. ข้อสงวนสิทธิในการยื่นข้อเสนอและอื่น ๆ

๑๑.๑ เงินค่าจ้างสำหรับงานจ้างครั้งนี้ ได้มาจากเงินงบประมาณโครงการพัฒนาและเสริมสร้างความเข้มแข็งของเศรษฐกิจฐานรากประจำปีงบประมาณ พ.ศ. ๒๕๖๕

การลงนามในสัญญาจะกระทำได้ต่อเมื่อได้รับการจัดสรรงบประมาณแล้วเท่านั้น

ราคากลางของงานก่อสร้างในการประกวดราคากรั้งนี้ เป็นเงินทั้งสิ้น

๗,๔๑๑,๗๓๙.๐๗ บาท (เจ็ดล้านแปดแสนหนึ่งหมื่นหนึ่งพันเจ็ดร้อยสามสิบเก้าบาทเจ็ดสตางค์)

๑๑.๒ เมื่อองค์การบริหารส่วนจังหวัดได้คัดเลือกผู้ยื่นข้อเสนอรายได้ให้เป็นผู้รับจ้าง และได้ตกลงจ้าง ตามการประมวลราคาอิเล็กทรอนิกส์แล้ว ถ้าผู้รับจ้างจะต้องส่งหรือนำสิ่งของมาเพื่องานจ้างดังกล่าวเข้ามา จากต่างประเทศ และของนั้นต้องนำเข้ามาโดยทางเรือในเส้นทางที่มีเรือไทยเดินอยู่ และสามารถให้บริการรับขนได้ ตามที่รัฐมนตรีว่าการกระทรวงคมนาคมประกาศกำหนด ผู้ยื่นข้อเสนอซึ่งเป็นผู้รับจ้างจะต้องปฏิบัติตามกฎหมายว่าด้วยการส่งเสริมการพาณิชยนาวี ดังนี้

(๑) แจ้งการส่งหรือนำสิ่งของดังกล่าวเข้ามาจากต่างประเทศต่อกรมเจ้าท่า ภายใน ๗ วัน นับตั้งแต่วันที่ผู้รับจ้างส่งหรือซื้อของจากต่างประเทศ เว้นแต่เป็นของที่รัฐมนตรีว่าการกระทรวงคมนาคมประกาศยกเว้นให้บรรทุกโดยเรืออื่นได้

(๒) จัดการให้สิ่งของดังกล่าวบรรทุกโดยเรือไทย หรือเรือที่มีสิทธิเช่นเดียวกับเรือไทย จากต่างประเทศมายังประเทศไทย เว้นแต่จะได้รับอนุญาตจากการเมืองเจ้าท่า ให้บรรทุกสิ่งของนั้น โดยเรืออื่นที่ไม่ใช่เรือไทย ซึ่งจะต้องได้รับอนุญาตเช่นนั้นก่อนบรรทุกของลงเรืออื่น หรือเป็นของที่รัฐมนตรีว่าการกระทรวงคมนาคมประกาศยกเว้นให้บรรทุกโดยเรืออื่น

(๓) ในกรณีที่ไม่ปฏิบัติตาม (๑) หรือ (๒) ผู้รับจ้างจะต้องรับผิดตามกฎหมายว่าด้วยการส่งเสริมการพาณิชยนาวี

๑๑.๓ ผู้ยื่นข้อเสนอซึ่งองค์การบริหารส่วนจังหวัดได้คัดเลือกแล้ว ไม่ไปทำสัญญาหรือข้อตกลง จ้างเป็นหนังสือภายในเวลาที่กำหนดตั้งระบุไว้ในข้อ ๗ องค์การบริหารส่วนจังหวัดจะรับหลักประกันการยื่นข้อเสนอ หรือเรียกร้องจากผู้ออกหนังสือคำประกัน การยื่นข้อเสนอทันที และอาจพิจารณาเรียกร้องให้ขาดใช้ความเสียหายอื่น (ถ้ามี) รวมทั้งจะพิจารณาให้เป็นผู้ทั้งงาน ตามระเบียบกระทรวงการคลังว่าด้วยการจัดซื้อจ้างและการบริหารพัสดุภาครัฐ

๑๑.๔ องค์การบริหารส่วนจังหวัดส่วนงานสิทธิ์ที่จะแก้ไขเพิ่มเติมเงื่อนไข หรือข้อกำหนดในแบบ สัญญาหรือข้อตกลงจ้างเป็นหนังสือให้เป็นไปตามความเห็นของสำนักงานอัยการสูงสุด (ถ้ามี)

๑๑.๕ ในกรณีที่เอกสารแนบท้ายเอกสารประมวลราคาอิเล็กทรอนิกส์นี้ มีความขัดหรือแย้งกัน ผู้ยื่นข้อเสนอจะต้องปฏิบัติตามคำวินิจฉัยขององค์การบริหารส่วนจังหวัด คำวินิจฉัยดังกล่าวให้ถือเป็นที่สุด และผู้ยื่นข้อเสนอไม่มีสิทธิเรียกร้องค่าใช้จ่ายใดๆ เพิ่มเติม

๑๑.๖ องค์การบริหารส่วนจังหวัด อาจประกาศเลิกการจัดซื้อจ้างในกรณีต่อไปนี้ได้ โดยที่ผู้ยื่นข้อเสนอจะเรียกร้องค่าเสียหายใดๆ จากองค์การบริหารส่วนจังหวัดไม่ได้

(๑) องค์การบริหารส่วนจังหวัดไม่ได้รับการจัดสรรเงินที่จะใช้ในการจัดซื้อจ้างหรือได้รับจัดสรรแต่ไม่เพียงพอที่จะทำการจัดซื้อจ้างครั้งนี้ต่อไป

(๒) มีการกระทำที่เข้าลักษณะผู้ยื่นข้อเสนอที่ขึ้นทะเบียนจัดซื้อจ้างหรือที่ได้รับการคัดเลือกมีผลประโยชน์ร่วมกัน หรือมีส่วนได้เสียกับผู้ยื่นข้อเสนอรายอื่น หรือขัดขวางการแข่งขันอย่างเป็นธรรมหรือสมยอมกัน กับผู้ยื่นข้อเสนอรายอื่น หรือเจ้าหน้าที่ในการเสนอราคา หรือส่อว่ากระทำการทุจริตอื่นได้ในการเสนอราคา

(๓) การทำการจัดซื้อจ้างครั้งนี้ต่อไปอาจก่อให้เกิดความเสียหายแก่องค์การบริหารส่วนจังหวัด หรือกระทบต่อประโยชน์สาธารณะ

(๔) กรณีอื่นในทำนองเดียวกับ (๑) (๒) หรือ (๓) ตามที่กำหนดในกฎหมายระหว่างประเทศ ตามความในกฎหมายว่าด้วยการจัดซื้อจ้างและการบริหารพัสดุภาครัฐ

๑๒. การปรับราคาค่างานก่อสร้าง

การปรับราคาค่างานก่อสร้างตามสูตรการปรับราคาดังระบุในข้อ ๑.๕ จะนำมาใช้ในกรณีที่ ค่างานก่อสร้างลดลงหรือเพิ่มขึ้น โดยวิธีการต่อไปนี้

ตามเงื่อนไข หลักเกณฑ์ สูตรและวิธีคำนวณที่ใช้กับสัญญาแบบปรับราคาได้ตามมติคณะรัฐมนตรี เมื่อวันที่ ๒๖ สิงหาคม ๒๕๓๖ เรื่อง การพิจารณาช่วยเหลือผู้ประกอบอาชีพงานก่อสร้าง ตามหนังสือสำนักเลขานุการ คณะรัฐมนตรี ที่ นร ๐๒๐๗/ว ๗๐๙ ลงวันที่ ๒๔ สิงหาคม ๒๕๓๖

สูตรการปรับราคา (สูตรค่า K) จะต้องคงที่ที่ระดับที่กำหนดไว้ในวันแล้วเสร็จตามที่กำหนดไว้ในสัญญา หรือภายในระยะเวลาที่องค์การบริหารส่วนจังหวัดได้ขยายออกไป โดยจะใช้สูตรของทางราชการที่ได้ระบุในข้อ ๑.๕

๑๓. มาตรฐานฝีมือช่าง

เมื่อองค์การบริหารส่วนจังหวัดได้คัดเลือกผู้ยื่นข้อเสนอรายได้ให้เป็นผู้รับจ้างและได้ตกลงจ้าง ก่อสร้างตามประกาศนี้แล้ว ผู้ยื่นข้อเสนอจะต้องตกลงว่าในการปฏิบัติงานก่อสร้างดังกล่าว ผู้ยื่นข้อเสนอจะต้องมีและใช้ผู้ฝ่ายการทดสอบ มาตรฐานฝีมือช่างหรือผู้ฝ่ายการทดสอบมาตรฐานฝีมือช่างจาก คณะกรรมการกำหนด มาตรฐานและทดสอบฝีมือแรงงานหรือสถาบันของทางราชการอื่นหรือสถาบันของเอกชนที่ทางราชการรับรอง หรือผู้มีวุฒิบัตรระดับ ปวช. ปวส. และปวท. หรือเทียบเท่าจากสถาบันการศึกษาที่ ก.พ. รับรองให้เข้ารับราชการได้ ในอัตราไม่ต่ำกว่าร้อยละ ๑๐ ของแต่ละ สาขาช่างแต่จะต้องมีจำนวนช่างอย่างน้อย ๑ คน ในแต่ละสาขาช่าง ดังต่อไปนี้

๑๓.๑ วิศวกรโยธา

๑๓.๒ ช่างก่อสร้าง/ช่างโยธา

๑๔. การปฏิบัติตามกฎหมายและระเบียบ

ในระหว่างระยะเวลาการก่อสร้าง ผู้ยื่นข้อเสนอที่ได้รับการคัดเลือกให้เป็นผู้รับจ้างต้องปฏิบัติตามหลักเกณฑ์ที่กฎหมายและระเบียบได้กำหนดไว้โดยเคร่งครัด

๑๕. การประเมินผลการปฏิบัติงานของผู้ประกอบการ

องค์การบริหารส่วนจังหวัด สามารถนำผลการปฏิบัติงานแล้วเสร็จตามสัญญาของผู้ยื่นข้อเสนอที่ได้รับการคัดเลือกให้เป็นผู้รับจ้างเพื่อนำมาประเมินผลการปฏิบัติงานของผู้ประกอบการ

ทั้งนี้ หากผู้ยื่นข้อเสนอที่ได้รับการคัดเลือกไม่ผ่านเกณฑ์ที่กำหนดจะถูกงบประมาณยื่นข้อเสนอหรือทำสัญญากับองค์การบริหารส่วนจังหวัด ไว้ชั่วคราว

องค์การบริหารส่วนจังหวัดอุทัยธานี

(นายเด็จ นัยปรี)

นายกองค์การบริหารส่วนจังหวัดอุทัยธานี

กรกฎาคม ๒๕๖๕

บทนิยาม

“ผู้เสนอราคาที่มีผลประโยชน์ร่วมกัน” หมายความว่า บุคคลธรรมดายังหรือนิติบุคคล ที่เข้าเสนอราคายาในการประกวดราคาซื้อของรัฐ เป็นผู้มีส่วนได้เสียไม่ว่าโดยทางตรงหรือทางอ้อมใน กิจการของบุคคลธรรมดายังหรือนิติบุคคลอื่นที่เข้าเสนอราคายาในการประกวดราคาซื้อของรัฐใน คราวเดียวกัน

การมีส่วนได้เสียไม่ว่าโดยทางตรงหรือทางอ้อมของบุคคลธรรมดายังหรือนิติบุคคลดังกล่าว ข้างต้น ได้แก่การที่บุคคลธรรมดายังหรือนิติบุคคลดังกล่าวมีความสัมพันธ์กันในลักษณะดังต่อไปนี้

(๑) มีความสัมพันธ์กันในเชิงบริหาร โดยผู้จัดการ หุ้นส่วนผู้จัดการ กรรมการผู้จัดการ ผู้บริหาร หรือผู้มีอำนาจในการดำเนินงานในกิจการของบุคคลธรรมดายังหรือของนิติบุคคลรายนี้ มีอำนาจหรือสามารถใช้อำนาจในการบริหารจัดการกิจการของบุคคลธรรมดายังหรือของนิติบุคคล อีกรายหนึ่งหรือหลายราย มีอำนาจหรือสามารถใช้อำนาจในการบริหารจัดการกิจการของบุคคล ธรรมดายังหรือของนิติบุคคลอีกรายหนึ่งหรือหลายราย ที่เสนอราคาให้แก่กรมในการประกวดราคาซื้อ ครั้งนี้

(๒) มีความสัมพันธ์กันในเชิงทุน โดยผู้เป็นหุ้นส่วนในห้างหุ้นส่วนสามัญ หรือผู้เป็น หุ้นส่วนไม่จำกัดความรับผิดในห้างหุ้นส่วนจำกัด หรือผู้ถือหุ้นรายใหญ่ในบริษัทจำกัดหรือบริษัท มหาชนจำกัด เป็นหุ้นส่วนในห้างหุ้นส่วนสามัญหรือห้างหุ้นส่วนจำกัด หรือเป็นผู้ถือหุ้นรายใหญ่ในบริษัท จำกัดหรือบริษัทมหาชนจำกัด อีกรายหนึ่งหรือหลายรายที่เสนอราคาให้แก่กรมในการประกวดราคาซื้อ ครั้งนี้

คำว่า “ผู้ถือหุ้นรายใหญ่” ให้หมายความว่า ผู้ถือหุ้นซึ่งถือหุ้นเกินกว่าร้อยละยี่สิบห้าใน กิจการนั้น หรือในอัตราอื่นตามที่คณะกรรมการฯ ด้วยการพัสดุเห็นสมควรประกาศกำหนดสำหรับกิจการ บางประเภทหรือบางขนาด

(๓) มีความสัมพันธ์กันในลักษณะไขว้กันระหว่าง (๑) และ (๒) โดยผู้จัดการ หุ้นส่วนผู้จัดการ กรรมการผู้จัดการ ผู้บริหาร หรือผู้มีอำนาจในการดำเนินงานในกิจการของบุคคลธรรมดายังหรือของ นิติบุคคลรายนี้ เป็นหุ้นส่วนในห้างหุ้นส่วนสามัญหรือห้างหุ้นส่วนจำกัด หรือเป็นผู้ถือหุ้นรายใหญ่ใน บริษัทจำกัดหรือบริษัทมหาชนจำกัด อีกรายหนึ่งหรือหลายรายที่เข้าเสนอราคาให้แก่กรม ใน การประกวดราคาซื้อครั้งนี้ หรือในนัยกลับกัน

การดำเนินการ ทำการเป็นหุ้นส่วน หรือเข้าถือหุ้นดังกล่าวข้างต้นของคู่สมรส หรือบุตร ที่ยังไม่บรรลุนิติภาวะของบุคคลใน (๑) (๒) หรือ (๓) ให้ถือว่าเป็นการดำเนินการ ทำการเป็นหุ้นส่วน หรือการถือหุ้นของบุคคลดังกล่าว

ในการณ์บุคคลได้ใช้ชื่อบุคคลอื่นเป็นผู้จัดการ หุ้นส่วนผู้จัดการ กรรมการผู้จัดการ ผู้บริหาร ผู้เป็นหุ้นส่วนหรือผู้ถือหุ้นโดยที่ตนเองเป็นผู้ใช้อำนาจในการบริหารที่แท้จริง หรือเป็นหุ้นส่วน หรือผู้ถือหุ้นที่แท้จริงของห้างหุ้นส่วน หรือบริษัทจำกัด หรือบริษัทมหาชนจำกัด แล้วแต่กรณี และห้าง หุ้นส่วน หรือบริษัทจำกัดหรือบริษัทมหาชนจำกัดที่เกี่ยวข้อง ได้เสนอราคาให้แก่กรมในการประกวด ราคาซื้อคราวเดียวกัน ให้ถือว่าผู้เสนอราคาหรือผู้เสนอองานนั้นมีความสัมพันธ์กันตาม (๑) (๒) หรือ (๓) แล้วแต่กรณี

บทนิยาม

“การขัดขวางการแข่งขันราคาย่างเป็นธรรม” หมายความว่า การที่ผู้เสนอราคา รายหนึ่งหรือหลายรายกระทำการอย่างใด ๆ อันเป็นการขัดขวาง หรือเป็นอุปสรรค หรือไม่เปิดโอกาส ให้มีการแข่งขันราคาย่างเป็นธรรมในการเสนอราคาต่อกรม ไม่ว่าจะกระทำโดยการสมยอมกัน หรือ โดยการให้ขอให้หรือรับว่าจะให้ เรียก รับ หรือยอมจะรับเงินหรือทรัพย์สิน หรือประโยชน์อื่นใด หรือใช้กำลังประทุษร้าย หรือข่มชู่ว่าจะใช้กำลังประทุษร้าย หรือแสดงเอกสารอันเป็นเท็จ หรือกระทำการใดโดยทุจริต ทั้งนี้ โดยมีวัตถุประสงค์ที่จะแสวงหาประโยชน์ในระหว่างผู้เสนอราคากัน หรือ เพื่อให้ประโยชน์แก่ผู้เสนอราคารายหนึ่งรายได้เป็นผู้มีสิทธิทำสัญญากับกรม หรือเพื่อหลีกเลี่ยงการแข่งขัน ราคาย่างเป็นธรรม หรือเพื่อให้เกิดความได้เปรียบกรมโดยมิใช่เป็นไปในทางประกอบธุรกิจปกติ

แบบสรุปราคาางงานก่อสร้างทาง สะพาน และท่อเหลี่ยม

โครงการ/งานก่อสร้าง ประการตราค่าจ้างก่อสร้างโครงการเสริมผิวถนนลาดยางผิวทางแอสฟัลต์คอนกรีต รหัสทางหลวงท้องถิ่น อน.ก. 1-0064 สายบ้านหนองแฟบ - บ้านขุนแก้ว อำเภอหนองขาย่าง จังหวัดอุทัยธานี โดยเสริมผิวถนนลาดยางผิวทางแอสฟัลต์คอนกรีต รหัสทางหลวงท้องถิ่น อน.ก. 1-0064 สายบ้านหนองแฟบ - บ้านขุนแก้ว อำเภอหนองขาย่าง จังหวัดอุทัยธานี ด้วยวิธีประการตราค่าอิเล็กทรอนิกส์ (e-bidding) / การจ้างงาน(93.14.18.00) หน่วยงานเจ้าของโครงการ/ งานก่อสร้าง องค์การบริหารส่วนจังหวัดอุทัยธานี / องค์การบริหารส่วนจังหวัดอุทัยธานี

ลำดับที่ตาม สัญญา	ลำดับที่	รายการ	หน่วย	จำนวน	ราคាទื่อน้ำ	ราคากัน	FN	ราคាទื่อน้ำ × FN	ราคากลาง
	1	งานรื้อโครงสร้างถนนเดิม (REMOVAL OF EXISTING STRUCTURES)							
	1.1	งานรื้อโครงสร้างถนนเดิม (REMOVAL OF EXISTING STRUCTURES)							
2.1	1.1.1	Deep Patch ชุดรื้อสีกึ่งชั้นพื้นทาง	ตร.ม.	450.000	111.52	50,184.00	1.3520	150.77	67,848.76
	2	งานผิวทาง							
	2.1	งานผิวทาง (SURFACE COURSES)							
	2.1.1	งานไพรเม่โค๊ต และแทคโค๊ต (PRIME COAT & TACK COAT)							
5.1	2.1.1.1	ลาดแอสฟัลต์ไพรเม่โค๊ต (PRIME COAT) ใช้ยาง CSS-1	ตร.ม.	484.000	31.09	15,047.56	1.3520	42.03	20,344.30
5.2	2.1.1.2	ลาดแอสฟัลต์แทคโค๊ต (TACK COAT) ใช้ยาง CRS-2	ตร.ม.	13,556.000	14.06	190,597.36	1.3520	19.00	257,687.63
	2.1.2	งานแอสฟัลต์คอนกรีต (ASPHALT CONCRETE)							
6.1	2.1.2.1	ชั้นผิวทาง ASPHALT CONCRETE (Wearing) หนา 5 ซม.	ตร.ม.	484.000	257.77	124,760.68	1.3520	348.50	168,676.43
6.2	2.1.2.2	ชั้นผิวทาง ASPHALT CONCRETE (Wearing) หนา 5 ซม.	ตร.ม.	13,556.000	254.55	3,450,679.80	1.3520	344.15	4,665,319.08
	3	งานเครื่องหมายจราจรบนพื้นทาง							
7.1	3.1	ตีเส้นใช้สีเทอร์โนพลาสติก กว้าง 15 ซม.	ตร.ม.	935.000	290.00	271,150.00	1.3520	392.08	366,594.80
7.2	3.2	ข้อความ " หยุด " บนผิวทาง โดยใช้สีเทอร์โนพลาสติก	แท่ง	1.000	1,400.00	1,400.00	1.3520	1,892.80	1,892.80
7.3	3.3	Rumble Strips แบบ A โดยใช้สีเทอร์โนพลาสติก	แท่ง	3.000	3,300.00	9,900.00	1.3520	4,461.60	13,384.80
	4	งานขยายท่อลอดเหลี่ยม คสล.							
8.1	4.1	ท่อลอดเหลี่ยม คสล. ขนาด 1.5x1.5 เมตร จำนวน 3 ช่อง ย	แท่ง	1.000	187,812.76	187,812.76	1.2707	238,653.67	238,653.67
	5	งานก่อสร้างท่อลอดเหลี่ยม คสล.							
9.1	5.1	ท่อลอดเหลี่ยม คสล. ขนาด 1.8x1.8 เมตร จำนวน 2 ช่อง ย	แท่ง	1.000	426,451.87	426,451.87	1.2707	541,892.39	541,892.39
	6	งานเรียงหินยาแนว แบบ A							
10.1	6.1	เรียงหินยาแนว (ด้วยหินใหญ่) แบบ A	ตร.ม.	500.000	1,019.00	509,500.00	1.2707	1,294.84	647,421.65
	7	งานจราจรลงเคราะห์							
	7.1	งานรื้อย้าย พร้อมติดตั้ง							

12.1	7.1.1	ป้ายกำหนดน้ำหนักบรรทุก + เสา คสล.		ขาด	2.000	500.00	1,000.00	1.3520	676.00	1,352.00
	7.2	งานติดตั้ง								
	7.2.1	งานเบ็ดเตล็ด (MISCELLANEOUS)								
	7.2.1.1	เครื่องหมายและหลักนำทาง (MARKER AND GUIDE POST)								
15.1	7.2.1.1.1	ป้ายจราจรแบบ น4 (1 ชุด 1 แผ่นป้าย) + เสา คสล.		ขาด	2.000	7,690.00	15,380.00	1.3520	10,396.88	20,793.76
15.2	7.2.1.1.2	ป้ายจราจรแบบ น2 (1 ชุด 2 แผ่นป้าย) + เสา คสล.		ขาด	1.000	12,400.00	12,400.00	1.3520	16,764.80	16,764.80
15.3	7.2.1.1.3	หลักนำโคง คสล.		หลัก	40.000	600.00	24,000.00	1.3520	811.20	32,448.00
15.4	7.2.1.1.4	Guard Rail		เมตร	264.000	1,800.00	475,200.00	1.3520	2,433.60	642,470.40
15.5	7.2.1.1.5	ปุ่มสะท้อนแสง ชนิดสองด้าน (ROAD STUD)		อัน	291.000	275.00	80,025.00	1.3520	371.80	108,193.80
								TOTAL		7,811,739.07

รายละเอียดแบบท้ายตารางแสดงวงเงินงบประมาณที่ได้รับจัดสรรและราคาคลังในงานจ้างก่อสร้าง
แบบฟอร์มรายงานหรือสรุปราคาางงานก่อสร้างทาง สะพาน และท่อเหล็ก

ชื่อโครงการ/งานก่อสร้าง

ประวัติราคาก่อสร้างโครงการเสริมผิวน้ำลาดยางแอสฟัลต์คอนกรีต รหัสทางหลวงท้องถิ่น อน.ก. 1-0064 สายบ้านหนองแพบ - บ้านขุนแก้ว อ.เมืองหนองขาย จังหวัดอุทัยธานี

โดยผู้เสนอราคานำเสนอทางเอกสารและรับทราบโดยชอบท้องถิ่น อน.ก. 1-0064 สายบ้านหนองแพบ - บ้านขุนแก้ว อ.เมืองหนองขาย จังหวัดอุทัยธานี ด้วยวาระประการราคาก่อสร้างท้องถิ่น (e-bidding กด)

ลำดับที่ ตามลัญญา	รายการงานก่อสร้าง	หน่วย	จำนวน	ราคาห่อหน่วย	ราคากลาง	FN	ราคต่อหน่วย X FN	ราคากลาง
1	1. งานรื้อโครงสร้างเดิม (REMOVAL OF EXISTING STRUCTURES) 1.1 งานรื้อโครงสร้างเดิม (REMOVAL OF EXISTING STRUCTURES) 1.1.1 Deep Patch ชุดรื้อสีกึ่งชั้นพื้นทาง 2. งานผิวทาง 2.1 งานผิวทาง (SURFACE COURSES) 2.1.1 งานไพร์มโค๊ต และแทคโค๊ต (PRIME COAT & TACK COAT)	ตร.ม.	450.000	1,111.52	501,840.00	1.3520	150.77	67,848.76
2	2.1.1.1 ลาดแอสฟัลต์ไพร์มโค๊ต (PRIME COAT) ใช้ยาง CSS-1	ตร.ม.	484.000	33.99	15,047.56	1.3520	42.03	20,344.30
3	2.1.1.2 ลาดแอสฟัลต์แทคโค๊ต (TACK COAT) ใช้ยาง CRS-2 2.1.2 งานแอสฟัลต์คอนกรีต (ASPHALT CONCRETE)	ตร.ม.	13,556.000	14.06	190,597.36	1.3520	19.00	257,687.63

เอกสารแนบท้าย

16 กรกฎาคม 2564 10:43:07

หน้า 1 จาก 5

แบบฟอร์มรายงานหรือสรุประ cara กลางงานก่อสร้างทาง สะพาน และท่อเหลี่ยม

ชื่อโครงการ/งานก่อสร้าง

ประการราคาก่อสร้างโครงการเสริมผิวถนนลาดยางผิวทางและพื้นดินคอนกรีต รหัสทางหลวงท้องถิ่น อ.น.ส. 1-0064 สายบ้านหนองแพบ - บ้านขุนแก้ว อำเภอหนองขาย่าง จังหวัดอุทัยธานี

โดยผู้รับเหมาผู้ดูแลโครงการและพื้นที่ รหัสทางหลวงท้องถิ่น อ.น.ส. 1-0064 สายบ้านหนองแพบ - บ้านขุนแก้ว อำเภอหนองขาย่าง จังหวัดอุทัยธานี ด้วยวิธีประกวดราคาอิเล็กทรอนิกส์ (e-bidding) องค์การบริหารส่วนจังหวัดอุทัยธานี/องค์การบริหารส่วนจังหวัดอุทัยธานี

ลำดับที่ ตามสัญญา	รายการงานก่อสร้าง	หน่วย	จำนวน	ราคาต่อหน่วย	ราคากลาง	FN	ราคต่อหน่วย X FN	ราคากลาง
4	2.1.2.1 ชั้นผิวทาง ASPHALT CONCRETE (Wearing) หนา 5 ซม. ปูบน PRIME COAT	ตร.ม.	484.000	257.77	124,760.68	1.3520	348.50	168,676.43
5	2.1.2.2 ชั้นผิวทาง ASPHALT CONCRETE (Wearing) หนา 5 ซม. ปูบน TACK COAT 3. งานเครื่องหมายจราจรบนพื้นทาง	ตร.ม.	13,556.000	254.55	3,450,579.80	1.3520	344.15	4,665,319.08
6	3.1 ตีเส้นใช้สีเทอร์โมพลาสติก กว้าง 15 ซม.	ตร.ม.	935.000	290.00	271,150.00	1.3520	392.08	366,594.80
7	3.2 ข้อความ "หยุด" บนผิวทาง โดยใช้สีเทอร์โมพลาสติก	แผง	1.000	1,400.00	1,400.00	1.3520	1,892.80	1,892.80
8	3.3 Rumble Strips แบบ A โดยใช้สีเทอร์โมพลาสติก 4. งานขยายหออลอดเหลี่ยม คสล.	แผง	3.000	3,300.00	9,900.00	1.3520	4,461.60	13,384.80

เอกสารหมายเลข 804

16 กรกฎาคม 2564 10:43:07

หน้า 2 จาก 5

แบบฟอร์มรายงานหรือสรุปรายการงานก่อสร้างทาง สะพาน และท่อเหล็ก

ชื่อโครงการ/งานก่อสร้าง

ประกวดราคาจ้างก่อสร้างโครงการเสริมผิวน้ำด้วยทางผิวทางและพื้นที่ห้องตู้ อ.น.ส. 1-0064 สายบ้านหนองแพบ - บ้านขุนแก้ว อำเภอหนองขาย จังหวัดอุทัยธานี

โดยผู้รับผิดชอบงานก่อสร้าง คือ บริษัท ท่าสีห์ จำกัด อยู่เลขที่ 1-0064 สายบ้านหนองแพบ - บ้านขุนแก้ว อำเภอหนองขาย จังหวัดอุทัยธานี ด้วยวิธีประกวดราคาอิเล็กทรอนิกส์ (e-bidding) ผ่านเว็บไซต์ของโครงการ/งานก่อสร้าง

ลำดับที่ ตามสัญญา	รายการงานก่อสร้าง	หน่วย	จำนวน	ราคាប操作หน่วย	ราคากลาง	FN	ราคากลาง X FN	ราคากลาง
9	4.1 ท่ออดเหล็ก คล. ขนาด 1.5x1.5 เมตร จำนวน 3 ช่อง ยาว ข้างละ 2.0 เมตร พร้อมกำแพงปากท่ออดเหล็ก คล. (พร้อมงานดิน งานรองพื้นทางและงานพื้นทางขั้นโครงสร้างทางหลังท่อ) 5. งานก่อสร้างท่ออดเหล็ก คล.	เมตร	1.000	187,812.76	187,812.76	1.2707	238,653.67	238,653.67
10	5.1 ท่ออดเหล็ก คล. ขนาด 1.8x1.8 เมตร จำนวน 2 ช่อง ยาว 12 เมตร พร้อมกำแพงปากท่ออดเหล็ก คล. (พร้อมงานดิน งานรองพื้นทางและงานพื้นทางขั้นโครงสร้างทางหลังท่อ)) 6. งานเรียงหินยาแนว แบบ A	เมตร	1.000	426,451.87	426,451.87	1.2707	541,892.39	541,892.39
11	6.1 เรียงหินยาแนว (ด้วยหินใหญ่) แบบ A 7. งานจราจรลงเคราะห์ 7.1 งานรื้อ้าย พร้อมติดตั้ง	ตร.ม.	500.000	1,019.00	509,500.00	1.2707	1,294.84	647,421.65

เอกสารหมายเลข 8/๑๔

16 กรกฎาคม 2564 10:43:07

หน้า 3 จาก 5

แบบฟอร์มรายงานหรือสรุประcalculatorางงานก่อสร้างทาง สะพาน และท่อเหลี่ยม

ชื่อโครงการ/งานก่อสร้าง

ประกวดราคาจ้างก่อสร้างโครงการเสริมผิวน้ำด้วยผ้าทางและพัลต์คอนกรีต รหัสทางหลวงท้องถิ่น อ.น.ส. 1-0064 สายบ้านหนองแพบ - บ้านขุนแก้ว อำเภอหนองขาย จังหวัดอุทัยธานี

โดยศูนย์ผู้เสนอราคาน้ำด้วยผ้าทางและพัลต์คอนกรีต รหัสทางหลวงท้องถิ่น อ.น.ส. 1-0064 สายบ้านหนองแพบ - บ้านขุนแก้ว อำเภอหนองขาย จังหวัดอุทัยธานี ด้วยวิธีประกวดราคาอิเล็กทรอนิกส์ (e-bidding) องค์การบริหารส่วนจังหวัดอุทัยธานี/องค์การบริหารส่วนจังหวัดอุทัยธานี

ลำดับที่ ตามสัญญา	รายการงานก่อสร้าง	หน่วย	จำนวน	ราคាត่อหน่วย	ราคากลุ่ม	FN	ราคាត่อหน่วย X FN	ราคากลาง
12	7.1.1 ป้ายกำหนดน้ำหนักบรรทุก + เสา คลส.	ชุด	2,000	500.00	1,000.00	1.3520	676.00	1,352.00
	7.2 งานติดตั้ง							
	7.2.1 งานเบ็ดเดล็ด (MISCELLANEOUS)							
	7.2.1.1 เครื่องหมายและหลักนำทาง (MARKER AND GUIDE POST)							
13	7.2.1.1.1 ป้ายจราจรแบบ น4 (1 ชุด 1 แผ่นป้าย) + เสา คลส.	ชุด	2,000	7,690.00	15,380.00	1.3520	10,396.88	20,793.76
14	7.2.1.1.2 ป้ายจราจรแบบ น2 (1 ชุด 2 แผ่นป้าย) + เสา คลส.	ชุด	1,000	12,400.00	12,400.00	1.3520	16,764.80	16,764.80
15	7.2.1.1.3 หลักนำโค้ง คลส.	หลัก	40,000	600.00	24,000.00	1.3520	811.20	32,448.00
16	7.2.1.1.4 Guard Rail	เมตร	264.000	1,800.00	475,200.00	1.3520	2,433.60	642,470.40
17	7.2.1.1.5 ปุ่มสะท้อนแสง ชนิดสองด้าน (ROAD STUD)	อัน	291,000	275.00	80,025.00	1.3520	371.80	108,193.80
รวมราคากลาง								7,811,739.07

เอกสารแนบท้าย

16 กรกฎาคม 2564 10:43:07

หน้า 4 จาก 5

แบบฟอร์มรายงานหรือสรุปราคาภาระงานก่อสร้างทาง สะพาน และท่อเหลี่ยม

ชื่อโครงการ/งานก่อสร้าง

ประภาคราคาจ้างก่อสร้างโครงการเสริมภูมิฐานลาดยางผิวทางแอสฟัลต์คอนกรีต รหัสทางหลวงท้องถิ่น อน.ถ. 1-0064 สายบ้านหนองแพบ - บ้านขุนแก้ว อำเภอหนองขายห่าง จังหวัดอุทัยธานี

หน่วยงานเจ้าของโครงการ/งานก่อสร้าง
โดยศูนย์ผู้เสนอราคาก่อสร้างและผลิตคุณภาพดีที่สุด รหัสทางหลวงท้องถิ่น อน.ถ. 1-0064 สายบ้านหนองแพบ - บ้านขุนแก้ว อำเภอหนองขายห่าง จังหวัดอุทัยธานี ด้วยวิธีประกวดราคาอิเล็กทรอนิกส์ (e-Bidding)



เอกสารแนบท้าย

16 กรกฎาคม 2564 10:43:07

หน้า 5 จาก 5

แบบฟอร์มรายงานหรือสรุประการกลางงานก่อสร้างทาง สะพาน และท่อเหลี่ยม

ชื่อโครงการ/งานก่อสร้าง

ประกวดราคาจ้างก่อสร้างโครงการเสริมผิวน้ำด้วยแผ่นดินเผาทางแอสฟัลต์คอนกรีต รหัสทางหลวงท้องถิ่น อน.ถ. 1-0064 สายบ้านหนองแฟบ - บ้านขุนแก้ว อำเภอหนองขาย่าง จังหวัดอุทัยธานี

โดยเสริมผิวน้ำด้วยแผ่นดินเผาทางแอสฟัลต์คอนกรีต รหัสทางหลวงท้องถิ่น อน.ถ. 1-0064 สายบ้านหนองแฟบ - บ้านขุนแก้ว อำเภอหนองขาย่าง จังหวัดอุทัยธานี ด้วยวิธีประกวดราคาอิเล็กทรอนิกส์ (e-bidding)

หน่วยงานเจ้าของโครงการ/งานก่อสร้าง

องค์การบริหารส่วนจังหวัดอุทัยธานี/องค์การบริหารส่วนจังหวัดอุทัยธานี

(นับพิพัฒน์ สกุลเลี่ยว)
กรรมการกำหนดราคากลาง



Q
(เอนก นอุ่น)
กรรมการกำหนดราคากลาง

เอกลักษณ์ สตราด

16 กรกฎาคม 2564

(นายเอกลักษณ์ สกอด)
ท่านน้าฝ่ายสำรวจและออกแบบ



กองซ่าง

องค์การบริหารส่วนจังหวัดอุทัยธานี

โครงการเสริมผิวถนนลาดยางผิวทางแอสฟัลต์คอนกรีต
รหัสทางหลวงท้องถิ่น อน.ถ. 1-0064 สายบ้านหนองแฟบ - บ้านขุนแก้ว¹
อำเภอหนองขาย่าง จังหวัดอุทัยธานี²

ผิวจราจรกว้าง 6.00 เมตร หนา 0.05 เมตร ระยะทาง 2.340 กิโลเมตร

สรุปประมาณงาน



ที่	รายการ	จำนวน	หน่วย
1	งานรื้อโครงสร้างเดิมและต่อทับใหม่ (REMOVAL OF EXISTING STRUCTURES)		
	- Deep Patch ลึกซึ้งถึงพื้นหิน宕	450	ตร.ม.
2	งานผิวทาง (SURFACE COURSES)		
	- ภาคผิวฟื้นฟูเบสโค๊ด (Prime Coat) ให้ยาว CSS-1	484	ตร.ม.
	- ชั้นรอง Asphalat Concrete (Wearing) หนา 5 ซม. ปูบน Prime Coat	484	ตร.ม.
	- ภาคผิวฟื้นฟูเบสโค๊ด (Tack Coat) ให้ยาว CRS-2	13,556	ตร.ม.
	- ชั้นรอง Asphalat Ondroata (Wearing) หนา 5 ซม. ปูบน Tack Coat	13,556	ตร.ม.
3	งานเครื่องหมายจราจรและทาง		
	- ติดตั้งป้ายท้องที่เมืองลาดติด กว้าง 15 ซม.	935	ตร.ม.
	- ช่องทาง "ทางด่วน" ให้ติดตั้งในพื้นที่ลาดติด	1	แผ่น
	- Rumble Strips แบบ A ให้ติดตั้งในพื้นที่ลาดติด	3	แผ่น
4	งานขุดท่อส่งน้ำเสีย คสอ.		
	- หลักสูตรท่อส่งน้ำเสีย คสอ. ขนาด 1.5x1.8 ม. ลึกกว้าง 2 ชั้น ยาว 2.0 ม. (ท่อ DEPTH FILL,E ที่อยู่ระหว่าง 61-150 ซม.)	1	แผ่น

ที่	รายการ	จำนวน	หน่วย
5	งานก่อสร้างท่อส่งน้ำเสีย คสอ. - หลักสูตรท่อส่งน้ำเสีย คสอ. ขนาด 1.8x1.8 ม. ลึกกว้าง 2 ชั้น ยาว 12 ม.	1	แผ่น
6	งานรื้อหินจากแม่น้ำ A	500	ตร.ม.
7	งานจราจรและเครื่อง 7.1 งานอักษรน้ำยำ - ป้ายจราจรแบบ 14 (1 ชุด 1 แผ่นน้ำยำ)+ เสา คสอ.	2	ชุด
7.2 งานติดตั้ง <ol style="list-style-type: none"> - ป้ายจราจรแบบ 14 (1 ชุด 1 แผ่นน้ำยำ)+ เสา คสอ. - ป้ายจราจรแบบ 42 (1 ชุด 2 แผ่นน้ำยำ)+ เสา คสอ. - หลังคาไฟสี คสอ. - Guard Rail - ปุ่มสวิตซ์แมส ชนิดคงทัน (ROAD STUD) 	2	ชุด	
8	งานป้ายบริเวณทาง	1	บาน

หมายเหตุ

- กรณีที่ต้องเปลี่ยน ผ้าและอุปกรณ์จะระบุเป็นอัตราเดียว
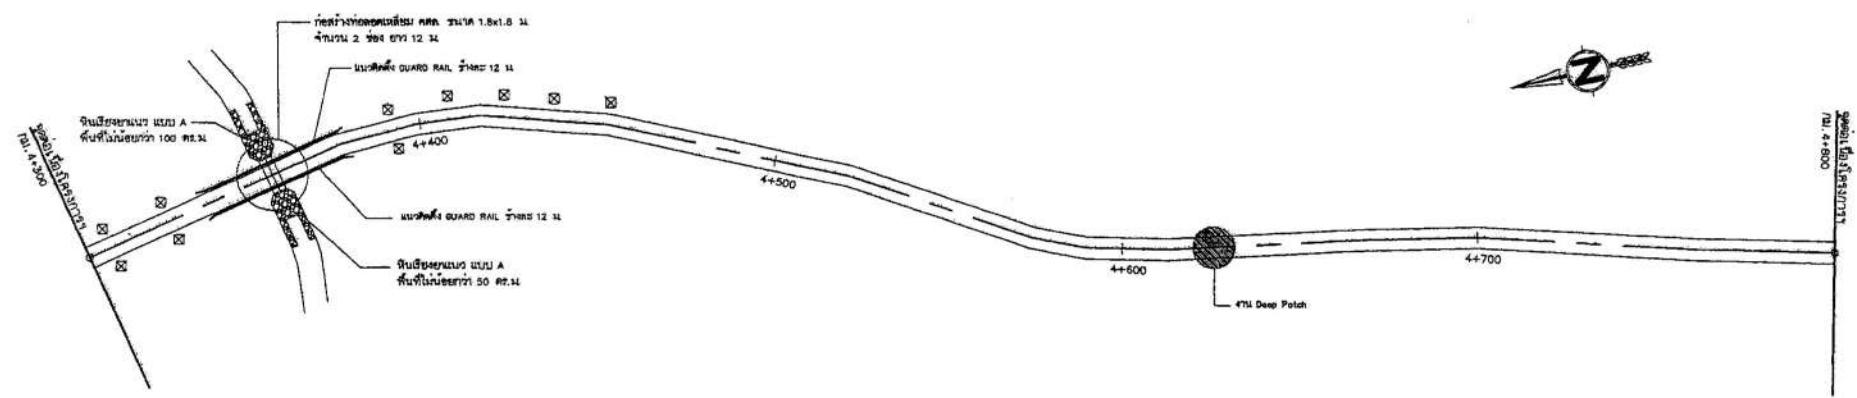
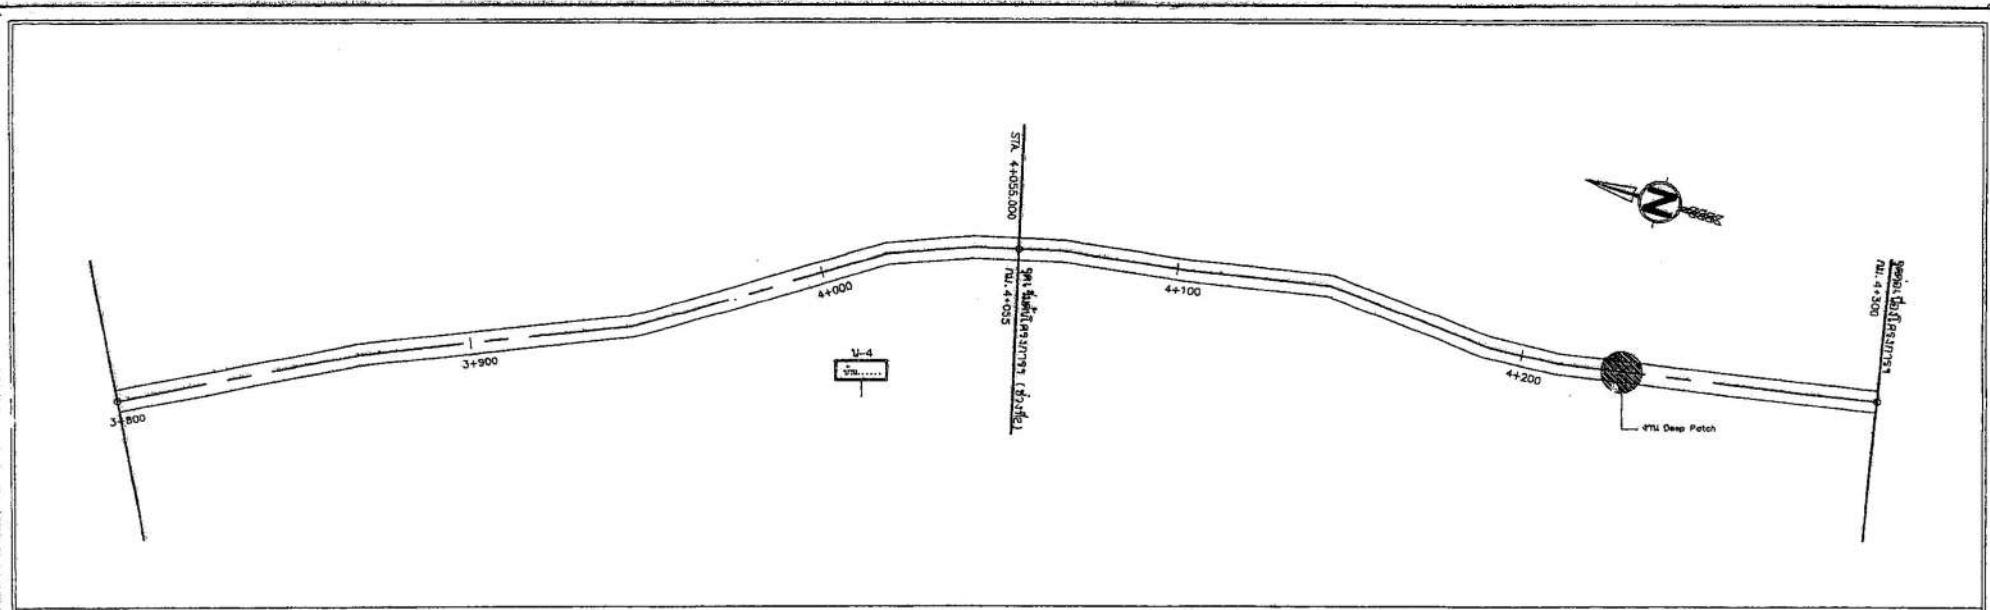







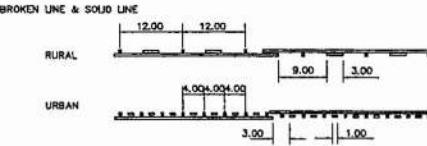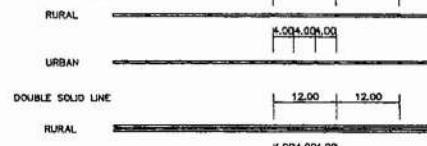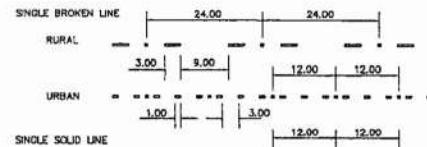


ROAD STUD AT CENTER LINE OF ROADWAY
NOT TO SCALE

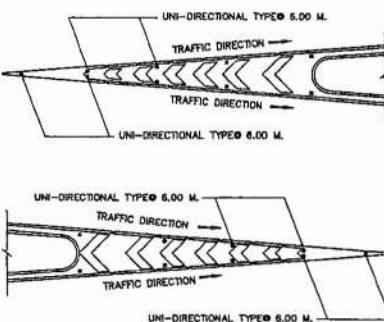


ROAD STUD AT ISLAND
NOT TO SCALE

* ROAD STUD INSTALLATION AT CROSS HATCHING

IN CASE OF GENERAL SHALL BE INSTALLED EVERY 24 M. SPACING.
IN CASE OF THE BEGINNING, THE END AND ON CURVE WITH RADIUS
LESS THAN 400 M. SHALL BE INSTALLED EVERY 12 M. SPACING.

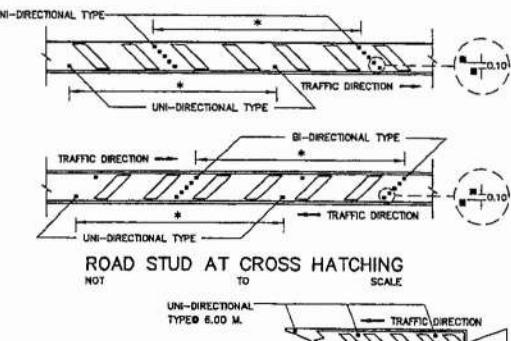


ROAD STUD AT CROSS HATCHING
NOT TO SCALE

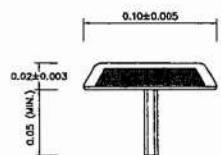


SIDE ELEVATION OF ROAD STUD
NOT TO SCALE

TABLE 1 INSTALLATION OF ROAD STUD ON TANGENT


TYPE OF LINE	SPACING OF ROAD STUD (M.)		LOCATION
	RURAL	URBAN	
CENTER LINE			
SINGLE BROKEN LINE	24.00	12.00	BETWEEN BROKEN LINE
SINGLE SOLID LINE	12.00	4.00	ON SOLID LINE
DOUBLE SOLID LINE	12.00	4.00	BETWEEN DOUBLE SOLID
DOUBLE BROKEN LINE WITH SOLID LINE	12.00	4.00	BETWEEN DOUBLE LINE AND SOLID LINE
LANE LINE			
BROKEN LINE	24.00	12.00	BETWEEN BROKEN LINE
SOLID LINE	12.00	6.00	ON SOLID LINE
EDGE LINE			
INSIDE EDGE LINE	24.00	12.00	NEXT TO THE RIGHT OF SOLID LINE
OUTSIDE EDGE LINE	48.00	24.00	NEXT TO THE LEFT OF SOLID LINE

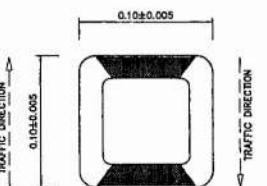





PLAN OF BI-DIRECTIONAL TYPE ROAD STUD
NOT TO SCALE

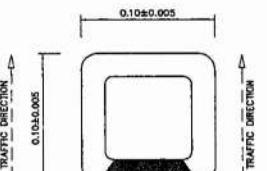

PLAN OF UNI-DIRECTIONAL TYPE ROAD STUD
NOT TO SCALE

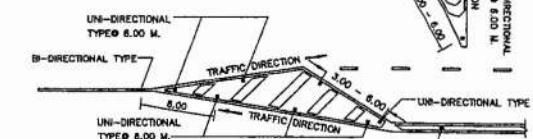

ROAD STUD AT ISLAND MARKINGS
NOT TO SCALE

   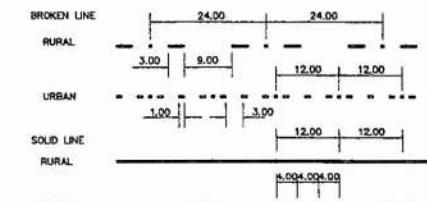

ROAD STUD AT LANE LINE & EDGE LINE
NOT TO SCALE

TABLE 2 INSTALLATION OF ROAD STUD ON CURVE

TYPE OF LINE	SPACING OF ROAD STUD (M.)		LOCATION
	RADIUS (M.) LESS THAN 100	100-300	
CENTER LINE			
SINGLE BROKEN LINE	-	12.00	BETWEEN BROKEN LINE
SINGLE SOLID LINE	4.00	12.00	ON SOLID LINE
DOUBLE SOLID LINE	4.00	12.00	BETWEEN DOUBLE SOLID
DOUBLE BROKEN LINE WITH SOLID LINE	4.00	12.00	BETWEEN DOUBLE LINE AND SOLID LINE
LANE LINE			
BROKEN LINE	-	12.00	BETWEEN BROKEN LINE
SOLID LINE	4.00	12.00	ON SOLID LINE
EDGE LINE			
INSIDE EDGE LINE	4.00	12.00	NEXT TO THE RIGHT OF SOLID LINE
OUTSIDE EDGE LINE	4.00	12.00	NEXT TO THE LEFT OF SOLID LINE


แบบร่างฐาน

การติดตั้งปุ่มทางเดิน (ROAD STUD)

ผู้รับผิดชอบ	ผู้ลงนาม
ผู้ลงนาม	ผู้ลงนาม

หน้าที่ 58 แบบที่ 99-206/61

๙๖

ตารางแสดงวงเงินงบประมาณที่ได้รับจัดสรรและราคากลางในงานจ้างก่อสร้าง

1. ชื่อโครงการ

ประกวดราคาจ้างก่อสร้างโครงการเสริมผิวน้ำลาดยางผิวทางแอสฟัลต์คอนกรีต รหัสทางหลวงท้องถิ่น อน.ถ. 1-0064

สายบ้านหนองแฟบ - บ้านขันแก้ว อำเภอหนองขายย่าง จังหวัดอุทัยธานี โดยเสริมผิวน้ำลาดยางผิวทางแอสฟัลต์คอนกรีต

2. รหัสทางหลวงท้องถิ่น อน.ถ. 1-0064 สายบ้านหนองแฟบ - บ้านขันแก้ว อำเภอหนองขายย่าง จังหวัดอุทัยธานี หมู่บ้านเจ้าของโครงการ องค์การบริหารส่วนจังหวัดอุทัยธานี / องค์การบริหารส่วนจังหวัดอุทัยธานี ด้วยวิธีประกวดราคาอิเล็กทรอนิกส์ (e-bidding) / การทำงาน(93.14.18.00)
3. วงเงินงบประมาณที่ได้รับจัดสรร 7,900,000.00 บาท

4. ลักษณะงาน

โดยสังเขป เสริมผิวน้ำลาดยางผิวทางแอสฟัลต์คอนกรีต

5. ราคากลางคำนวณ ณ วันที่ ๑๕ ก.ค. ๒๕๖๔ เป็นเงิน 7,811,739.07 บาท

6. บัญชีประมาณการราคากลาง

6.1 แบบสรุประ cara กลางงานทางสะพานและท่อเหล็ก

7. รายชื่อคณะกรรมการกำหนดราคากลาง

7.1 เอกลักษณ์ สาด ประธานกรรมการกำหนดราคากลาง หัวหน้าฝ่ายสำรวจและออกแบบ

7.2 นันพิพัฒน์ ศุภลเลี่ยว กรรมการกำหนดราคากลาง ผู้ช่วยนายช่างเขียนแบบ

7.3 สุรศักดิ์ สุวรรณเพลัด กรรมการกำหนดราคากลาง ผู้ช่วยนายช่างเขียนแบบ

7.4 เอนก น้อย อุ่น กรรมการกำหนดราคากลาง นายช่างโยธาชำนาญงาน

**รายละเอียดแนบท้ายตารางแสดงวงเงินงบประมาณที่ได้รับจัดสรรและราคากลางในงานจ้างก่อสร้าง
แบบฟอร์มรายงานหรือสรุปราคาภาระงานก่อสร้างทาง สะพาน และท่อเหล็ก**

ชื่อโครงการ/งานก่อสร้าง

ประกาศราคาจ้างก่อสร้างโครงการเสริมผิวถนนลาดยางผิวทางแอสฟัลต์คอนกรีต รหัสทางหลวงท้องถิ่น อน.ฉ. 1-0064 สายบ้านหนองแพบ - บ้านขุนแก้ว อําเภอหนองขาย จังหวัดอุทัยธานี

โดยผู้รับผิดชอบน้ำดิบทางผิวทางแอสฟัลต์คอนกรีต รหัสทางหลวงท้องถิ่น อน.ฉ. 1-0064 สายบ้านหนองแพบ - บ้านขุนแก้ว อําเภอหนองขาย จังหวัดอุทัยธานี ด้วยวิธีประการราคาอเลิกทรอนก์ (e-bidding) องค์การบริหารส่วนจังหวัดอุทัยธานี/องค์การบริหารส่วนจังหวัดอุทัยธานี

ลำดับที่ ตามสัญญา	รายการงานก่อสร้าง	หน่วย	จำนวน	ราคาต่อหน่วย	ราคากลาง	FN	ราคาต่อหน่วย X FN	ราคากลาง
1	1. งานรื้อโครงสร้างถนนเดิม (REMOVAL OF EXISTING STRUCTURES) 1.1 งานรื้อโครงสร้างถนนเดิม (REMOVAL OF EXISTING STRUCTURES) 1.1.1 Deep Patch ชุดรื้อเล็กซึ้งพื้นทาง	ตร.ม.	450.000	11.52	50,184.00	1.3520	150.77	67,848.76
2	2. งานผิวทาง 2.1 งานผิวทาง (SURFACE COURSES) 2.1.1 งานไพร์มโค๊ต และแทคโค๊ต (PRIME COAT & TACK COAT) 2.1.1.1 ลาดแอสฟัลต์ไพร์มโค๊ต (PRIME COAT) ใช้ยา CSS-1	ตร.ม.	484.000	31.09	15,047.56	1.3520	42.03	20,344.30
3	2.1.1.2 ลาดแอสฟัลต์แทคโค๊ต (TACK COAT) ใช้ยา CRS-2 2.1.2 งานแอสฟัลต์คอนกรีต (ASPHALT CONCRETE)	ตร.ม.	13,556.000	14.06	190,597.36	1.3520	19.00	257,687.63

เอกสารแนบท้าย

16 กรกฎาคม 2564 10:43:07

หน้า 1 จาก 5

แบบฟอร์มรายงานหรือสรุปราคาางงานก่อสร้างทาง สะพาน และท่อเหล็ก

ชื่อโครงการ/งานก่อสร้าง

ประกวดราคาจ้างก่อสร้างโครงการเสริมผิวถนนลาดยางผิวทางแอสฟัลต์คอนกรีต รหัสทางหลวงท้องถิ่น อน.ด. 1-0064 สายบ้านหนองแพบ - บ้านขุนแก้ว อำเภอหนองขายห่าง จังหวัดอุทัยธานี


หน่วยงานเจ้าของโครงการ/งานก่อสร้าง องค์การบริหารส่วนจังหวัดอุทัยธานี/องค์การบริหารส่วนจังหวัดอุทัยธานี (e-bidding)

ลำดับที่ ตามสัญญา	รายการงานก่อสร้าง	หน่วย	จำนวน	ราคาต่อหน่วย	ราคากลาง	FN	ราคาต่อหน่วย X FN	ราคากลาง
4	2.1.2.1 ชั้นผิวทาง ASPHALT CONCRETE (Wearing) หนา 5 ซม. ปูบน PRIME COAT	ตร.ม.	484.000	257.77	124,760.68	1.3520	348.50	168,676.43
5	2.1.2.2 ชั้นผิวทาง ASPHALT CONCRETE (Wearing) หนา 5 ซม. ปูบน TACK COAT	ตร.ม.	13,556.000	254.55	3,450,679.80	1.3520	344.15	4,665,319.08
6	3. งานเครื่องหมายจราจรบนพื้นทาง 3.1 ตีเส้นใช้สีเทอร์โมพลาสติก กว้าง 15 ซม.	ตร.ม.	935.000	290.00	271,150.00	1.3520	392.08	366,594.80
7	3.2 ข้อความ " หยุด " บนผิวทาง โดยใช้สีเทอร์โมพลาสติก	แผง	1.000	1,400.00	1,400.00	1.3520	1,892.80	1,892.80
8	3.3 Rumble Strips แบบ A โดยใช้สีเทอร์โมพลาสติก 4. งานขยายท่ออดเหลี่ยม คสล.	แผง	3.000	3,300.00	9,900.00	1.3520	4,461.60	13,384.80

เอกสารหมายเลข 804

16 กรกฎาคม 2564 10:43:07

หน้า 2 จาก 5

แบบฟอร์มรายงานหรือสรุปราคาคลังงานก่อสร้างทาง สะพาน และท่อเหลี่ยม

ชื่อโครงการ/งานก่อสร้าง

ประภาตราคาก่อสร้างโครงการเสริมผิวถนนลาดยางผิวทางแอสฟัลต์คอนกรีต รหัสทางหลวงท้องถิ่น อน.ด. 1-0064 สายบ้านหนองแพบ - บ้านขุนแก้ว อำเภอหนองขายห่าง จังหวัดอุทัยธานี

โดยผู้รับผิดชอบงานก่อสร้างและผู้รับผิดชอบงานก่อสร้าง ได้ยื่นแบบฟอร์มมาที่ ประภาตราคาก่อสร้าง รหัสทางหลวงท้องถิ่น อน.ด. 1-0064 สายบ้านหนองแพบ - บ้านขุนแก้ว อำเภอหนองขายห่าง จังหวัดอุทัยธานี ด้วยวิธีประภาตราคาก่อสร้าง (e-bidding) ของค่าบริหารสวนจังหวัดอุทัยธานี/องค์การบริหารสวนจังหวัดอุทัยธานี

ลำดับที่ ตามสัญญา	รายการงานก่อสร้าง	หน่วย	จำนวน	ราคាធ່ອນຍ່າຍ	ราคากลาง	FN	ราคាធ່ອນຍ່າຍ X FN	ราคากลาง
9	4.1 ท่อตลอดเหลี่ยม คสล. ขนาด 1.5x1.5 เมตร จำนวน 3 ช่อง ยาวข้างละ 2.0 เมตร พร้อมกำแพงปากท่อตลอดเหลี่ยม คสล. (พร้อมงานดิน งานรองพื้นทางและงานพื้นทางขั้นโครงสร้างทางหลังท่อ)	แท่ง	1.000	187,812.76	187,812.76	1.2707	238,653.67	238,653.67
10	5.1 ท่อตลอดเหลี่ยม คสล. ขนาด 1.8x1.8 เมตร จำนวน 2 ช่อง ยาว 12 เมตร พร้อมกำแพงปากท่อตลอดเหลี่ยม คสล. (พร้อมงานดิน งานรองพื้นทางและงานพื้นทางขั้นโครงสร้างทางหลังท่อ))	แท่ง	1.000	426,451.87	426,451.87	1.2707	541,892.39	541,892.39
11	6. งานเรียงทิน秧แนว แบบ A 6.1 เรียงทิน秧แนว (ด้วยทินใหญ่) แบบ A 7. งานจราจรสองเคราะห์ 7.1 งานรื้อイヤย พร้อมติดตั้ง	ตร.ม.	500.000	1,019.00	509,500.00	1.2707	1,294.84	647,421.65

เอกสารหมายเลข 804

16 กรกฎาคม 2564 10:43:07

หน้า 3 จาก 5

แบบฟอร์มรายงานหรือสรุปราคาภาระงานก่อสร้างทาง สะพาน และท่อเหลี่ยม

ชื่อโครงการ/งานก่อสร้าง

ประกวดราคาจ้างก่อสร้างโครงการเสริมผิวน้ำด้วยผาทางแอสฟัลต์คอนกรีต รหัสทางหลวงท้องถิ่น อน.ด. 1-0064 สายบ้านหนองแฟบ - บ้านขุนแก้ว อำเภอหนองขาย่าง จังหวัดอุทัยธานี

โดยผู้รับผิดชอบงานก่อสร้าง ผู้ดูแลทางผาทางแอสฟัลต์คอนกรีต รหัสทางหลวงท้องถิ่น อน.ด. 1-0064 สายบ้านหนองแฟบ - บ้านขุนแก้ว อำเภอหนองขาย่าง จังหวัดอุทัยธานี ด้วยวิธีประกวดราคาอิเล็กทรอนิกส์ (e-Bidding) องค์การบริหารส่วนจังหวัดอุทัยธานี/องค์การบริหารส่วนจังหวัดอุทัยธานี

ลำดับที่ ตามสัญญา	รายการงานก่อสร้าง	หน่วย	จำนวน	ราคาก่อหน่วย	ราคากัน	FN	ราคาก่อหน่วย X FN	ราคารวม
12	7.1.1 ป้ายกำหนดนำหน้าบรรทุก + เสา คสล. 7.2 งานติดตั้ง 7.2.1 งานเบ็ดเตล็ด (MISCELLANEOUS) 7.2.1.1 เครื่องหมายและหลักนำทาง (MARKER AND GUIDE POST)	ชุด	2,000	500.00	1,000.00	1.3520	676.00	1,352.00
13	7.2.1.1.1 ป้ายจราจรแบบ น4 (1 ชุด 1 แผ่นป้าย) + เสา คสล.	ชุด	2,000	7,690.00	15,380.00	1.3520	10,396.88	20,793.76
14	7.2.1.1.2 ป้ายจราจรแบบ น2 (1 ชุด 2 แผ่นป้าย) + เสา คสล.	ชุด	1,000	12,400.00	12,400.00	1.3520	16,764.80	16,764.80
15	7.2.1.1.3 หลักนำโค้ง คสล.	หลัก	40.000	600.00	24,000.00	1.3520	811.20	32,448.00
16	7.2.1.1.4 Guard Rail	เมตร	264.000	1,800.00	475,200.00	1.3520	2,433.60	642,470.40
17	7.2.1.1.5 ปุ่มสะท้อนแสง ชนิดสองด้าน (ROAD STUD)	อัน	291.000	275.00	80,025.00	1.3520	371.80	108,193.80
รวมราคากลาง								7,811,739.07

เอกสารแนบท้าย

16 กรกฎาคม 2564 10:43:07

หน้า 4 จาก 5

แบบฟอร์มรายงานหรือสรุปราคาภาระงานก่อสร้างทาง สะพาน และท่อเหล็ก

ชื่อโครงการ/งานก่อสร้าง

ประภาคราคาจ้างก่อสร้างโครงการเสริมผิวน้ำด้วยผ้าใบและพัลต์คอนกรีต รหัสทางหลวงท้องถิ่น อน.ด. 1-0064 สายบ้านหนองแพบ - บ้านขุนแก้ว อำเภอหนองขาย จังหวัดอุทัยธานี

โดยสูงผิวน้ำด้วยผ้าใบและพัลต์คอนกรีต รหัสทางหลวงท้องถิ่น อน.ด. 1-0064 สายบ้านหนองแพบ - บ้านขุนแก้ว อำเภอหนองขาย จังหวัดอุทัยธานี ด้วยวิธีประการราคาอเลิกห้องนก (e-bidding) องค์การบริหารส่วนจังหวัดอุทัยธานี/องค์การบริหารส่วนจังหวัดอุทัยธานี



เอกสารแนบท้าย

16 กรกฎาคม 2564 10:43:07

หน้า 5 จาก 5

แบบฟอร์มรายงานหรือสรุปราคาภาระงานก่อสร้างทาง สะพาน และท่อเหลี่ยม

ชื่อโครงการ/งานก่อสร้าง

ประภาคราคาจ้างก่อสร้างโครงการเสริมผิวถนนลาดยางแอสฟัลต์คอนกรีต รหัสทางหลวงท้องถิ่น อน.ด. 1-0064 สายบ้านหนองแพบ - บ้านขุนแก้ว อำเภอหนองขาย่าง จังหวัดอุทัยธานี

โดยเสริมผิวถนนลาดยางผิวทางแอสฟัลต์คอนกรีต รหัสทางหลวงท้องถิ่น อน.ด. 1-0064 สายบ้านหนองแพบ - บ้านขุนแก้ว อำเภอหนองขาย่าง จังหวัดอุทัยธานี ด้วยวิธีประกวดราคาอิเล็กทรอนิกส์ (e-bidding)

หน่วยงานเจ้าของโครงการ/งานก่อสร้าง

องค์การบริหารส่วนจังหวัดอุทัยธานี/องค์การบริหารส่วนจังหวัดอุทัยธานี



(นันพิพัฒน์ ศกุลเสี้ยว)

กรรมการกำหนดราคากลาง

Q

(เอนก นออุน)

กรรมการกำหนดราคากลาง

เอกสารลักษณ์ สตาด

16 กรกฎาคม 2564