



## บันทึกข้อความ

สำนักปลัดองค์การบริหารส่วนจังหวัด
รับที่..... 194
วันที่..... 20.11.2566
เวลา..... น.

ส่วนราชการ กองพัสดุและทรัพย์สิน องค์การบริหารส่วนจังหวัดอุทัยธานี โทร. ๐ - ๕๖๕๑ - ๒๙๓๗

ที่ ๐๓๑๒๑/๖๖๑

วันที่ ๒๐ มกราคม ๒๕๖๖

เรื่อง ขอความร่วมมือในการประชาสัมพันธ์เผยแพร่ร่างประกาศและเอกสารประกวดราคาจ้างด้วยวิธีประกวดราคาอิเล็กทรอนิกส์ (e-bidding) เพื่อรับฟังคำวิจารณ์

เรียน หัวหน้าสำนักปลัดองค์การบริหารส่วนจังหวัด

ด้วยกองพัสดุและทรัพย์สิน องค์การบริหารส่วนจังหวัดอุทัยธานี จะดำเนินการประกาศประกวดราคาจ้างก่อสร้างโครงการซ่อมสร้างถนนผิวจราจรแอสฟัลต์คอนกรีต รหัสทางหลวงท้องถิ่น ๐.ถ. ๑-๐๐๐๕ สายบ้านหนองสระ - บ้านเขาปฐวี อำเภอทัพทัน จังหวัดอุทัยธานี (ช่วงที่ ๑) ขนาดผิวจราจรกว้าง ๖ เมตร ยาว ๑,๗๐๐ เมตร หนา ๐.๐๕ เมตร ไหล่ทางข้างละ ๑.๐๐ เมตร หรือพื้นที่ไม่น้อยกว่า ๑๓,๖๐๐ ตารางเมตร ด้วยวิธีประกวดราคาอิเล็กทรอนิกส์ (e-bidding) จึงขอความร่วมมือในการประชาสัมพันธ์เผยแพร่ร่างประกาศและเอกสารประกวดราคาเพื่อรับฟังคำวิจารณ์ พร้อมด้วยตารางแสดงวงเงินงบประมาณที่ได้รับจัดสรรและราคากลางในงานจ้างก่อสร้าง ผ่านทางเว็บไซต์ขององค์การบริหารส่วนจังหวัดอุทัยธานี พร้อมนี้ได้จัดส่งเอกสารฯ ดังกล่าวข้างต้นมากับหนังสือนี้

จึงเรียนมาเพื่อโปรดทราบและประชาสัมพันธ์ให้ผู้ที่เกี่ยวข้องได้ทราบโดยทั่วกัน

(นางลาวิลย์ สายทอง)

ผู้อำนวยการกองพัสดุและทรัพย์สิน

ตารางแสดงวงเงินงบประมาณที่ได้รับจัดสรรและราคากลางในงานจ้างก่อสร้าง

1. ชื่อโครงการ

ประกวดราคาจ้างก่อสร้างโครงการซ่อมสร้างถนนผิวจราจรแอสฟัลต์คอนกรีต รหัสทางหลวงท้องถิ่น อน.ถ.1-0005  
 หนา 0.05 เมตร ไหล่ทางข้างละ 1.00 เมตร หรือพื้นที่ไม่น้อยกว่า 13,600 ตารางเมตร ด้วยวิธีประกวดราคาอิเล็กทรอนิกส์ (e-  
 bidding) / งานบริการก่อสร้างถนนทางหลวงและถนนอื่นๆ(72.14.10.01 )

2. หน่วยงานเจ้าของโครงการ องค์การบริหารส่วนจังหวัดอุทัยธานี / องค์การบริหารส่วนจังหวัดอุทัยธานี

3. วงเงินงบประมาณที่ได้รับจัดสรร ..... 8,000,000.00 ..... บาท

4. ลักษณะงาน

โดยสังเขป ซ่อมสร้างถนนผิวจราจรแอสฟัลต์คอนกรีต  
 .....  
 .....  
 .....

5. ราคากลางคำนวณ ณ วันที่ ๑๓ มี.ค. ๒๕๖๖ ..... เป็นเงิน ..... 8,075,819.47 ..... บาท

6. บัญชีประมาณการราคากลาง

6.1 แบบสรุปราคากลางงานทางสะพานและท่อเหลี่ยม

7. รายชื่อคณะกรรมการกำหนดราคากลาง

7.1 เอกลักษณ์ สอาด ประธานกรรมการกำหนดราคากลาง หัวหน้าฝ่ายสำรวจและออกแบบ

7.2 นันทพัฒน์ สกุลเสียว กรรมการกำหนดราคากลาง ผู้ช่วยสถาปนิก

7.3 พุดพิงษ์ ฤๅระพัฒน์ กรรมการกำหนดราคากลาง ผู้ช่วยวิศวกรโยธา

7.4 สุรศักดิ์ สุวรรณไพลัด กรรมการกำหนดราคากลาง ผู้ช่วยนายช่างเขียนแบบ

7.5 เอนก นออุ่น กรรมการกำหนดราคากลาง นายช่างโยธาชำนาญงาน

**แบบฟอร์มรายงานหรือสรุปราคากลางงานก่อสร้างทาง สะพาน และท่อเหลี่ยม**

ชื่อโครงการ/งานก่อสร้าง : ประมวลราคากลางก่อสร้างโครงการซ่อมสร้างถนนผิวจราจรแอสฟัลต์คอนกรีต รหัสทางหลวงท้องถิ่น อน.ถ.1-0005 สายบ้านหนองสระ - บ้านเขาปฐวี อำเภอทับทัน จังหวัดอุทัยธานี (ช่วงที่ 1)  
 หน่วยงานเจ้าของโครงการ/งานก่อสร้าง : ขุนนทวิจจราจรกวาง 6 เมตร ยาว 1,700 เมตร หน้า 0.05 เมตร โหลทางข้างละ 1.00 เมตร หรือพื้นที่ไม่น้อยกว่า 13,600 ตารางเมตร ด้วยวิธีประกวดราคาอิเล็กทรอนิกส์ (e-bidding)  
 องค์การบริหารส่วนจังหวัดอุทัยธานี/องค์การบริหารส่วนจังหวัดอุทัยธานี

ลำดับที่ตามสัญญา	รายการงานก่อสร้าง	หน่วย	จำนวน	ราคาต่อหน่วย	ราคาทุน	FN	ราคาต่อหน่วย X FN	ราคากลาง
1	1. งานรื้อโครงสร้างเดิม (REMOVAL OF EXISTING STRUCTURES) 1.1 งานรื้อโครงสร้างถนนเดิม (REMOVAL OF EXISTING STRUCTURES) 1.1.1 งานรื้อผิวลาดยาง Cape Seal เดิม	ตร.ม.	11,048.000	9.71	107,276.08	1.3525	13.13	145,090.89
2	2. งานดิน (EARTHWORK) 2.1 งานขุดซ่อมผิวทางเดิม (DEEP PATCH) ขุดรื้อลึกถึงชั้นพื้นทาง (ขุดลึกไม่น้อยกว่า 0.15 ม.)	ตร.ม.	2,440.000	118.68	289,579.20	1.3525	160.51	391,655.86
3	3. งานรองพื้นทางและพื้นทาง (SUBBASE AND BASE COURSES) 3.1 งานรองพื้นทางและพื้นทาง (SUBBASE AND BASE COURSES) 3.1.1 งานรองพื้นทาง (SUBBASES) 3.1.1.1 งานรองพื้นทางวัสดุรวม (ลูกรัง) 3.1.2 งานพื้นทาง (BASE COURSES)	ส.บ.ม.	89.000	402.21	35,796.69	1.3525	543.98	48,415.02

เอกลักษณ์ สอาด

13 มกราคม 2566 17:05:53

**แบบฟอร์มรายงานหรือสรุปราคากลางงานก่อสร้าง และต่อเติม**

ชื่อโครงการ/งานก่อสร้าง : ประกวดราคาก่อสร้างโครงการซ่อมสร้างถนนผิวจราจรแอสฟัลต์คอนกรีต รหัสทางหลวงท้องถิ่น อน.ถ.1-0005 สายบ้านหนองสระ - บ้านเขาปฐวี อำเภอทัพทัน จังหวัดอุทัยธานี (ครั้งที่ 1)  
 หน่วยงานเจ้าของโครงการ/งานก่อสร้าง : ขนาดผิวจราจรกว้าง 6 เมตร ยาว 1,700 เมตร หน้า 0.05 เมตร เหลดทางข้างละ 1.00 เมตร หรือพื้นที่ไม่น้อยกว่า 13,600 ตารางเมตร ด้วยวิธีประกวดราคาอิเล็กทรอนิกส์ (e-bidding)

ลำดับที่ตามสัญญา	รายการงานก่อสร้าง	หน่วย	จำนวน	ราคาต่อหน่วย	ราคาทุน	FN	ราคาต่อหน่วย X FN	ราคากลาง
4	3.1.2.1 พื้นทางวัสดุหินคลุก (CRUSHED ROCK SOIL AGGREGATE TYPE BASE) 4. งานผิวทาง 4.1 งานผิวทาง (SURFACE COURSES) 4.1.1 งานไพรม์โค้ต (PRIME COAT) 4.1.1.1 ลาดแอสฟัลต์ไพรม์โค้ต (PRIME COAT) ไชยาง CSS-1 4.1.2 งานแทคโค้ต (TACK COAT) 4.1.2.1 งานลาดแอสฟัลต์แทคโค้ต (TACK COAT) 4.1.3 งานแอสฟัลต์คอนกรีต (ASPHALT CONCRETE) 4.1.3.1 ชั้นผิวทาง ASPHALT CONCRETE (Wearing) หน้า 5 ซม. ปูบน Prime Coat	ตร.ม.	1,342,000	746.33	1,001,574.86	1.3525	1,009.41	1,354,629.99
5		ตร.ม.	13,488,000	34.13	460,345.44	1.3525	46.16	622,617.20
6		ตร.ม.	112,000	15.46	1,731.52	1.3525	20.90	2,341.88
7		ตร.ม.	13,488,000	276.41	3,728,218.08	1.3525	373.84	5,042,414.95

เอกลักษณ์ สอาด

13 มกราคม 2566 17:05:53

**แบบฟอร์มรายงานหรือสรุปราคากลางงานก่อสร้างทาง สะพาน และท่อเหลี่ยม**

ชื่อโครงการ/งานก่อสร้าง      ประมวลราคากลางก่อสร้างโครงการซ่อมสร้างถนนผิวจราจรแอสฟัลต์คอนกรีต รหัสทางหลวงท้องถิ่น อน.ถ.1-0005 สายบ้านหนองสระ - บ้านเขาปฐวี อำเภอทัพทัน จังหวัดอุทัยธานี (ช่วงที่ 1)  
 หน่วยงานเจ้าของโครงการ/งานก่อสร้าง      ขนุดผิวจราจรกว้าง 6 เมตร ยาว 1,700 เมตร หน้า 0.05 เมตร ไหลทางข้างละ 1.00 เมตร หรือพื้นที่ไม่น้อยกว่า 13,600 ตารางเมตร ด้วยวิธีประกวดราคาอิเล็กทรอนิกส์ (e-bidding)  
 องค์กรบริหารส่วนจังหวัดอุทัยธานี/องค์การบริหารส่วนจังหวัดอุทัยธานี

ลำดับที่ ตามสัญญา	รายการงานก่อสร้าง	หน่วย	จำนวน	ราคาต่อหน่วย	ราคารวม	FN	ราคาต่อหน่วย X FN	ราคากลาง
8	4.1.3.2 งานผิวทาง (SURFACE COURSES) 4.1.3.2.1 ชั้นผิวทาง ASPHALT CONCRETE (Wearing) หน้า 5 ซม. ปูบน Tack Coat	ตร.ม.	112.000	272.85	30,559.20	1.3525	369.02	41,331.31
9	5. งานเครื่องหมายจราจรบนพื้นทาง 5.1 ตีเส้นจราจรสีเทอร์โมพลาสติก กว้าง 15 ซม.	ตร.ม.	611.000	290.00	177,190.00	1.3525	392.22	239,649.47
10	5.2 ข้อความ "หยุด" บนผิวทาง โดยใช้สีเทอร์โมพลาสติก	แห่ง	1.000	900.00	900.00	1.3525	1,217.25	1,217.25
11	5.3 Rumble Strips แบบ A โดยใช้สีเทอร์โมพลาสติก 6. งานจราจรสงเคราะห์ 6.1 งานติดตั้ง 6.1.1 งานเบ็ดเตล็ด (MISCELLANEOUS)	แห่ง	2.000	3,600.00	7,200.00	1.3525	4,869.00	9,738.00

เอกลักษณ์ สอาด

13 มกราคม 2566 17:05:53

**แบบฟอร์มรายงานหรือสรุปราคากลางงานก่อสร้างทาง สะพาน และท่อเหลี่ยม**

ชื่อโครงการ/งานก่อสร้าง : ประมวลราคาจากก่อสร้างโครงการซ่อมสร้างถนนผิวจราจรแอสฟัลต์คอนกรีต รหัสทางหลวงท้องถิ่น อน.ถ.1-0005 สายบ้านหนองสระ - บ้านเขาปฐวี อำเภอทับทัน จังหวัดอุทัยธานี (ช่วงที่ 1)  
 หน่วยงานเจ้าของโครงการ/งานก่อสร้าง : หน่วยงานเจ้าของโครงการ/งานก่อสร้าง : องค์การบริหารส่วนจังหวัดอุทัยธานี  
 ขนาดผิวจราจรกว้าง 6 เมตร ยาว 1,700 เมตร หนา 0.05 เมตร เหล็กทางข้างละ 1.00 เมตร หรือพื้นที่ไม่น้อยกว่า 13,600 ตารางเมตร ด้วยวิธีประกวดราคาอิเล็กทรอนิกส์ (e-bidding)

ลำดับที่ตามสัญญา	รายการงานก่อสร้าง	หน่วย	จำนวน	ราคาต่อหน่วย	ราคาทุน	FN	ราคาต่อหน่วย X FN	ราคากลาง
12	6.1.1.1 เครื่องหมายและหลักนำทาง (MARKER AND GUIDE POST)	ชุด	2.000	8,640.00	17,280.00	1.3525	11,685.60	23,371.20
13	6.1.1.1.1 ป้ายจราจรแบบ น4 + เล้า คสล.	หลัก	20.000	590.00	11,800.00	1.3525	797.97	15,959.50
14	6.1.1.1.2 หลักนำโค้ง คสล.	หลัก	3.000	1,940.00	5,820.00	1.3525	2,623.85	7,871.55
15	6.1.1.1.3 หลักกิโลเมตร แบบที่ 1	ชุด	2.000	14,280.00	28,560.00	1.3525	19,313.70	38,627.40
16	6.1.1.1.4 สัญญาณไฟกระพริบ + เล้า คสล.	ชุด	210.000	320.00	67,200.00	1.3525	432.80	90,888.00
ชนิดสองด้าน (ROAD STUD)							<b>รวมราคากลาง</b>	<b>8,075,819.47</b>

แบบฟอร์มรายงานหรือสรุปราคากลางงานก่อสร้างทาง สะพาน และท่อเหลี่ยม

ขนาดผิวจราจรกว้าง 6 เมตร ยาว 1,700 เมตร หนา 0.05 เมตร เหลลทางข้างละ 1.00 เมตร หรือพื้นที่ไม่น้อยกว่า 13,600 ตารางเมตร ด้วยวิธีประกวดราคาอิเล็กทรอนิกส์ (e-bidding)

หน่วยงานเจ้าของโครงการ/งานก่อสร้าง      องค์การบริหารส่วนจังหวัดอุทัยธานี/องค์การบริหารส่วนจังหวัดอุทัยธานี

เอกลักษณ์ สอาด  
( เอกลักษณ์ สอาด )

ประธานกรรมการกำหนดราคากลาง

นันทิพัฒน์ สกุลเสียว  
( นันทิพัฒน์ สกุลเสียว )

กรรมการกำหนดราคากลาง

เอนก นออุ่น  
( เอนก นออุ่น )

กรรมการกำหนดราคากลาง

พุดิพงษ์ อุดระพัฒน์  
( พุดิพงษ์ อุดระพัฒน์ )

กรรมการกำหนดราคากลาง

สุรศักดิ์ สุวรรณไพรัตน์  
( สุรศักดิ์ สุวรรณไพรัตน์ )

กรรมการกำหนดราคากลาง



## ประกาศองค์การบริหารส่วนจังหวัดอุทัยธานี

เรื่อง ประกวดราคาจ้างก่อสร้างโครงการซ่อมสร้างถนนผิวจราจรแอสฟัลต์คอนกรีต รหัสทางหลวงท้องถิ่น  
อน.ถ.๑-๐๐๐๕ สายบ้านหนองสระ - บ้านเขาปฐวี อำเภอกัณฑ์ จังหวัดอุทัยธานี (ช่วงที่ ๑) ขนาดผิวจราจร  
กว้าง ๖ เมตร ยาว ๑,๗๐๐ เมตร หนา ๐.๐๕ เมตร ไหล่ทางข้างละ ๑.๐๐ เมตร หรือพื้นที่ไม่น้อยกว่า ๑๓,๖๐๐  
ตารางเมตร ด้วยวิธีประกวดราคาอิเล็กทรอนิกส์ (e-bidding)

องค์การบริหารส่วนจังหวัดอุทัยธานี มีความประสงค์จะ ประกวดราคาจ้างก่อสร้างโครงการซ่อมสร้าง  
ถนนผิวจราจรแอสฟัลต์คอนกรีต รหัสทางหลวงท้องถิ่น อน.ถ.๑-๐๐๐๕ สายบ้านหนองสระ - บ้านเขาปฐวี อำเภอกัณฑ์  
จังหวัดอุทัยธานี (ช่วงที่ ๑) ขนาดผิวจราจรกว้าง ๖ เมตร ยาว ๑,๗๐๐ เมตร หนา ๐.๐๕ เมตร ไหล่ทางข้างละ  
๑.๐๐ เมตร หรือพื้นที่ไม่น้อยกว่า ๑๓,๖๐๐ ตารางเมตร ด้วยวิธีประกวดราคาอิเล็กทรอนิกส์ (e-bidding)

ราคากลางของงานก่อสร้างในการประกวดราคาครั้งนี้ เป็นเงินทั้งสิ้น ๘,๐๗๕,๘๑๙.๔๗ บาท (แปด  
ล้านเจ็ดหมื่นห้าพันแปดร้อยสิบเก้าบาทสี่สิบเจ็ดสตางค์)

ราคางบประมาณของงานก่อสร้างในการประกวดราคาครั้งนี้ เป็นเงินทั้งสิ้น ๘,๐๐๐,๐๐๐.- บาท  
(แปดล้านบาทถ้วน)

ผู้ยื่นข้อเสนอจะต้องมีคุณสมบัติ ดังต่อไปนี้

๑. มีความสามารถตามกฎหมาย
๒. ไม่เป็นบุคคลล้มละลาย
๓. ไม่อยู่ระหว่างเลิกกิจการ
๔. ไม่เป็นบุคคลซึ่งอยู่ระหว่างถูกระงับการยื่นข้อเสนอหรือทำสัญญากับหน่วยงานของรัฐไว้ชั่วคราว

เนื่องจากเป็นผู้ที่ไม่ผ่านเกณฑ์การประเมินผลการปฏิบัติงานของผู้ประกอบการตามระเบียบที่รัฐมนตรีว่าการกระทรวง  
การคลังกำหนดตามที่ประกาศเผยแพร่ในระบบเครือข่ายสารสนเทศของกรมบัญชีกลาง

๕. ไม่เป็นบุคคลซึ่งถูกระงับชื่อไว้ในบัญชีรายชื่อผู้ทำงานและได้แจ้งเวียนชื่อให้เป็นผู้ทำงานของหน่วยงาน  
ของรัฐในระบบเครือข่ายสารสนเทศของกรมบัญชีกลาง ซึ่งรวมถึงนิติบุคคลที่ผู้ทำงานเป็นหุ้นส่วนผู้จัดการ กรรมการผู้  
จัดการ ผู้บริหาร ผู้มีอำนาจในการดำเนินงานในกิจการของนิติบุคคลนั้นด้วย

๖. มีคุณสมบัติและไม่มีลักษณะต้องห้ามตามที่คณะกรรมการนโยบายการจัดซื้อจัดจ้างและการบริหาร  
พัสดุภาครัฐกำหนดในราชกิจจานุเบกษา

๗. เป็นนิติบุคคลผู้มีอาชีพรับจ้างงานที่ประกวดราคาอิเล็กทรอนิกส์ดังกล่าว

๘. ไม่เป็นผู้มีผลประโยชน์ร่วมกันกับผู้ยื่นเสนอราคารายอื่นที่เข้ายื่นข้อเสนอให้แก่องค์การบริหาร  
ส่วนจังหวัดอุทัยธานี ณ วันประกาศประกวดราคาอิเล็กทรอนิกส์ หรือไม่เป็นผู้กระทำการอันเป็นการขัดขวางการ  
แข่งขันราคาอย่างเป็นธรรม ในการประกวดราคาอิเล็กทรอนิกส์ครั้งนี้



๙. ไม่เป็นผู้ได้รับเอกสิทธิ์หรือความคุ้มกัน ซึ่งอาจปฏิเสธไม่ยอมขึ้นศาลไทย เว้นแต่รัฐบาลของผู้ยื่นข้อเสนอได้มีคำสั่งให้สละเอกสิทธิ์และความคุ้มกันเช่นนั้น

๑๐. เป็นผู้ประกอบการที่ขึ้นทะเบียนงานก่อสร้าง สาขางานก่อสร้างทาง ไม่น้อยกว่าชั้น ๖ ประเภทหลักเกณฑ์คุณสมบัติทั่วไป ไว้กับกรมบัญชีกลาง

๑๑. ผู้ยื่นข้อเสนอที่ยื่นข้อเสนอในรูปแบบของ "กิจการร่วมค้า" ต้องมีคุณสมบัติ ดังนี้

กรณีที่ข้อตกลงฯ กำหนดให้ผู้เข้าร่วมค้ารายใดรายหนึ่งเป็นผู้เข้าร่วมค้าหลัก ข้อตกลงฯ จะต้องมีการกำหนดสัดส่วนหน้าที่ และความรับผิดชอบในปริมาณงาน สิ่งของ หรือมูลค่าตามสัญญาของผู้เข้าร่วมค้าหลัก มากกว่าผู้เข้าร่วมค้ารายอื่นทุกราย

กรณีที่ข้อตกลงฯ กำหนดให้ผู้เข้าร่วมค้ารายใดรายหนึ่งเป็นผู้เข้าร่วมค้าหลัก กิจการร่วมค่านั้นต้องใช้ผลงานของผู้เข้าร่วมค้าหลักรายเดียวเป็นผลงานของกิจการร่วมค้าที่ยื่นข้อเสนอ

กรณีที่ข้อตกลงฯ กำหนดให้ผู้เข้าร่วมค้ารายใดรายหนึ่งเป็นผู้เข้าร่วมค้าหลัก ผู้เข้าร่วมค้าหลักจะต้องเป็นผู้ประกอบการที่ขึ้นทะเบียนไว้กับกรมบัญชีกลาง ในส่วนของผู้เข้าร่วมค้าที่ไม่ใช่ผู้เข้าร่วมค้าหลักจะเป็นผู้ประกอบการที่ขึ้นทะเบียนในสาขางานก่อสร้างไว้กับกรมบัญชีกลางหรือไม่ก็ได้

สำหรับข้อตกลงฯ ที่ไม่ได้กำหนดให้ผู้เข้าร่วมค้ารายใดเป็นผู้เข้าร่วมค้าหลัก ผู้เข้าร่วมค้าทุกรายจะต้องมีคุณสมบัติครบถ้วนตามเงื่อนไขที่กำหนดไว้ในเอกสารเชิญชวน

๑๒. ผู้ยื่นข้อเสนอต้องลงทะเบียนในระบบจัดซื้อจัดจ้างภาครัฐด้วยอิเล็กทรอนิกส์ (Electronic Government Procurement : e - GP) ของกรมบัญชีกลาง

ผู้ยื่นข้อเสนอต้องยื่นข้อเสนอและเสนอราคาทางระบบจัดซื้อจัดจ้างภาครัฐด้วยอิเล็กทรอนิกส์ ในวันที่ ..... ระหว่างเวลา ..... น. ถึง ..... น.

ผู้สนใจสามารถขอซื้อเอกสารประกวดราคาด้วยอิเล็กทรอนิกส์ ในราคาชุดละ ๑,๐๐๐.๐๐ บาท ผ่านทางระบบจัดซื้อจัดจ้างภาครัฐด้วยอิเล็กทรอนิกส์และชำระเงินผ่านทางธนาคาร ตั้งแต่วันที่ ..... ถึงวันที่ ..... โดยดาวน์โหลดเอกสารผ่านทางระบบจัดซื้อจัดจ้างภาครัฐด้วยอิเล็กทรอนิกส์ ได้ภายหลังจากชำระเงินเป็นที่เรียบร้อยแล้วจนถึงก่อนวันเสนอราคา

ผู้สนใจสามารถรายละเอียดได้ที่เว็บไซต์ [www.uthaipao.go.th](http://www.uthaipao.go.th) หรือ [www.gprocurement.go.th](http://www.gprocurement.go.th) หรือสอบถามทางโทรศัพท์หมายเลข ๐-๕๖๕๑-๒๙๓๗ ในวันและเวลาราชการ

ประกาศ ณ วันที่

มกราคม พ.ศ. ๒๕๖๖

(นายเผด็จ นุ้ยปรี)

นายกองค์การบริหารส่วนจังหวัดอุทัยธานี

หมายเหตุ ผู้ประกอบการสามารถจัดเตรียมเอกสารประกอบการเสนอราคา (เอกสารส่วนที่ ๑ และเอกสารส่วนที่ ๒)  
ในระบบ e-GP ได้ตั้งแต่วันที่ซื้อเอกสารจนถึงวันเสนอราคา

---

เอกสารประกวดราคาจ้างก่อสร้างด้วยการประกวดราคาอิเล็กทรอนิกส์ (e-bidding)

เลขที่ .....

การจ้างก่อสร้างโครงการซ่อมสร้างถนนผิวจราจรแอสฟัลต์คอนกรีต รหัสทางหลวงท้องถิ่น อน.ถ.๑-๐๐๐๕ สาย  
บ้านหนองสระ - บ้านเขาปฐวี อำเภอทัพทัน จังหวัดอุทัยธานี (ช่วงที่ ๑) ขนาดผิวจราจรกว้าง ๖ เมตร ยาว  
๑,๗๐๐ เมตร หนา ๐.๐๕ เมตร ไหล่ทางข้างละ ๑.๐๐ เมตร หรือพื้นที่ไม่น้อยกว่า ๑๓,๖๐๐ ตารางเมตร  
ตามประกาศ องค์การบริหารส่วนจังหวัดอุทัยธานี

ลงวันที่ มกราคม ๒๕๖๖

องค์การบริหารส่วนจังหวัดอุทัยธานี ซึ่งต่อไปนี้จะเรียกว่า "องค์การบริหารส่วนจังหวัดอุทัยธานี" มีความ  
ประสงค์จะ ประกวดราคาจ้างก่อสร้าง โครงการซ่อมสร้างถนนผิวจราจรแอสฟัลต์คอนกรีต รหัสทางหลวงท้องถิ่น  
อน.ถ.๑-๐๐๐๕ สายบ้านหนองสระ - บ้านเขาปฐวี อำเภอทัพทัน จังหวัดอุทัยธานี (ช่วงที่ ๑) ขนาดผิวจราจรกว้าง ๖  
เมตร ยาว ๑,๗๐๐ เมตร หนา ๐.๐๕ เมตร ไหล่ทางข้างละ ๑.๐๐ เมตร หรือพื้นที่ไม่น้อยกว่า ๑๓,๖๐๐ ตารางเมตร  
ถนนทางหลวงท้องถิ่น อน.ถ.๑-๐๐๐๕ สายบ้านหนองสระ - บ้านเขาปฐวี อำเภอทัพทัน จังหวัดอุทัยธานี ด้วยวิธี  
ประกวดราคาอิเล็กทรอนิกส์ (e-bidding) โดยมีข้อแนะนำและข้อกำหนดดังต่อไปนี้

๑. เอกสารแนบท้ายเอกสารประกวดราคาอิเล็กทรอนิกส์

- ๑.๑ แบบรูปและรายการละเอียด
- ๑.๒ แบบใบเสนอราคาที่กำหนดไว้ในระบบจัดซื้อจัดจ้างภาครัฐด้วยอิเล็กทรอนิกส์
- ๑.๓ สัญญาจ้างก่อสร้าง
- ๑.๔ แบบหนังสือค้ำประกัน
  - (๑) หลักประกันการเสนอราคา
  - (๒) หลักประกันสัญญา
- ๑.๕ สูตรการปรับราคา
- ๑.๖ บทนิยาม
  - (๑) ผู้ที่มีผลประโยชน์ร่วมกัน
  - (๒) การขัดขวางการแข่งขันอย่างเป็นธรรม
- ๑.๗ แบบบัญชีเอกสารที่กำหนดไว้ในระบบจัดซื้อจัดจ้างภาครัฐด้วยอิเล็กทรอนิกส์
  - (๑) บัญชีเอกสารส่วนที่ ๑
  - (๒) บัญชีเอกสารส่วนที่ ๒
- ๑.๘ แผนการใช้พัสดุที่ผลิตภายในประเทศและแผนการใช้เหล็กที่ผลิตภายในประเทศ  
..... าลา.....

๒. คุณสมบัติของผู้ยื่นข้อเสนอ

- ๒.๑ มีความสามารถตามกฎหมาย
- ๒.๒ ไม่เป็นบุคคลล้มละลาย

๒.๓ ไม่อยู่ระหว่างเลิกกิจการ

๒.๔ ไม่เป็นบุคคลซึ่งอยู่ระหว่างถูกระงับการยื่นข้อเสนอหรือทำสัญญากับหน่วยงานของรัฐไว้ชั่วคราว เนื่องจากเป็นผู้ที่ไม่ผ่านเกณฑ์การประเมินผลการปฏิบัติงานของผู้ประกอบการตามระเบียบที่รัฐมนตรีว่าการกระทรวงการคลังกำหนดตามที่ประกาศเผยแพร่ในระบบเครือข่ายสารสนเทศของกรมบัญชีกลาง

๒.๕ ไม่เป็นบุคคลซึ่งถูกระงับชื่อไว้ในบัญชีรายชื่อผู้ทำงานและได้แจ้งเวียนชื่อให้เป็นผู้ทำงานของหน่วยงานของรัฐในระบบเครือข่ายสารสนเทศของกรมบัญชีกลาง ซึ่งรวมถึงนิติบุคคลที่ผู้ทำงานเป็นหุ้นส่วนผู้จัดการ กรรมการผู้จัดการ ผู้บริหาร ผู้มีอำนาจในการดำเนินงานในกิจการของนิติบุคคลนั้นด้วย

๒.๖ มีคุณสมบัติและไม่มีลักษณะต้องห้ามตามที่คณะกรรมการนโยบายการจัดซื้อจัดจ้างและการบริหารพัสดุภาครัฐกำหนดในราชกิจจานุเบกษา

๒.๗ เป็นนิติบุคคลผู้มีอาชีพรับจ้างงานที่ประกวดราคาอิเล็กทรอนิกส์ดังกล่าว

๒.๘ ไม่เป็นผู้มีผลประโยชน์ร่วมกันกับผู้ยื่นข้อเสนอรายอื่นที่เข้ายื่นข้อเสนอให้แก่ องค์การบริหารส่วนจังหวัดอุทัยธานี ณ วันประกาศประกวดราคาอิเล็กทรอนิกส์ หรือไม่เป็นผู้กระทำการอันเป็นการขัดขวางการแข่งขันอย่างเป็นธรรม ในการประกวดราคาอิเล็กทรอนิกส์ครั้งนี้

๒.๙ ไม่เป็นผู้ได้รับเอกสิทธิ์หรือความคุ้มกัน ซึ่งอาจปฏิเสธไม่ยอมขึ้นศาลไทย เว้นแต่รัฐบาลของผู้ยื่นข้อเสนอได้มีคำสั่งให้สละเอกสิทธิ์และความคุ้มกันเช่นนั้น

๒.๑๐ เป็นผู้ประกอบการที่ขึ้นทะเบียนงานก่อสร้างสาขางานก่อสร้างทาง ไม่น้อยกว่าชั้น ๖ ประเภทหลักเกณฑ์คุณสมบัติทั่วไป ไว้กับกรมบัญชีกลาง

๒.๑๑ ผู้ยื่นข้อเสนอที่ยื่นข้อเสนอในรูปแบบของ "กิจการร่วมค้า" ต้องมีคุณสมบัติ ดังนี้  
กรณีที่ข้อตกลงฯ กำหนดให้ผู้เข้าร่วมค้ำรายใดรายหนึ่งเป็นผู้เข้าร่วมค้ำหลัก ข้อตกลงฯ จะต้องมีการกำหนดสัดส่วนหน้าที่ และความรับผิดชอบในปริมาณงาน สิ่งของ หรือมูลค่าตามสัญญาของผู้เข้าร่วมค้ำหลักมากกว่าผู้เข้าร่วมค้ำรายอื่นทุกราย

กรณีที่ข้อตกลงฯ กำหนดให้ผู้เข้าร่วมค้ำรายใดรายหนึ่งเป็นผู้เข้าร่วมค้ำหลัก กิจการร่วมค้ำนั้นต้องใช้ผลงานของผู้เข้าร่วมค้ำหลักรายเดียวเป็นผลงานของกิจการร่วมค้ำที่ยื่นข้อเสนอ

กรณีที่ข้อตกลงฯ กำหนดให้ผู้เข้าร่วมค้ำรายใดรายหนึ่งเป็นผู้เข้าร่วมค้ำหลัก ผู้เข้าร่วมค้ำหลักจะต้องเป็นผู้ประกอบการที่ขึ้นทะเบียนไว้กับกรมบัญชีกลาง ในส่วนของผู้เข้าร่วมค้ำที่ไม่ใช่ผู้เข้าร่วมค้ำหลักจะเป็นผู้ประกอบการที่ขึ้นทะเบียนในสาขางานก่อสร้างไว้กับกรมบัญชีกลางหรือไม่ก็ได้

สำหรับข้อตกลงฯ ที่ไม่ได้กำหนดให้ผู้เข้าร่วมค้ำรายใดเป็นผู้เข้าร่วมค้ำหลัก ผู้เข้าร่วมค้ำทุกรายจะต้องมีคุณสมบัติครบถ้วนตามเงื่อนไขที่กำหนดไว้ในเอกสารเชิญชวน

๒.๑๒ ผู้ยื่นข้อเสนอต้องลงทะเบียนในระบบจัดซื้อจัดจ้างภาครัฐด้วยอิเล็กทรอนิกส์

(Electronic Government Procurement : e - GP) ของกรมบัญชีกลาง

### ๓. หลักฐานการยื่นข้อเสนอ

ผู้ยื่นข้อเสนอจะต้องเสนอเอกสารหลักฐานยื่นมาพร้อมกับการเสนอราคาทางระบบจัดซื้อจัดจ้างภาครัฐด้วยอิเล็กทรอนิกส์ โดยแยกเป็น ๒ ส่วน คือ

### ๓.๑ ส่วนที่ ๑ อย่างน้อยต้องมีเอกสารดังต่อไปนี้

(๑) ในกรณีผู้ยื่นข้อเสนอเป็นนิติบุคคล

(ก) ห้างหุ้นส่วนสามัญหรือห้างหุ้นส่วนจำกัด ให้ยื่นสำเนาหนังสือรับรองการจดทะเบียนนิติบุคคล บัญชีรายชื่อหุ้นส่วนผู้จัดการ ผู้มีอำนาจควบคุม (ถ้ามี) พร้อมทั้งรับรองสำเนาถูกต้อง

(ข) บริษัทจำกัดหรือบริษัทมหาชนจำกัด ให้ยื่นสำเนาหนังสือรับรองการจดทะเบียนนิติบุคคล หนังสือบริคณห์สนธิ บัญชีรายชื่อกรรมการผู้จัดการ ผู้มีอำนาจควบคุม (ถ้ามี) และบัญชีผู้ถือหุ้นรายใหญ่ (ถ้ามี) พร้อมทั้งรับรองสำเนาถูกต้อง

(๒) ในกรณีผู้ยื่นข้อเสนอเป็นบุคคลธรรมดาหรือคณะบุคคลที่มีชนิติบุคคล ให้ยื่นสำเนาบัตรประจำตัวประชาชนของผู้ยื่น ข้อเสนอข้อตกลงที่แสดงถึงการเข้าเป็นหุ้นส่วน (ถ้ามี) สำเนาบัตรประจำตัวประชาชนของผู้เป็นหุ้นส่วน หรือสำเนาหนังสือเดินทางของผู้เป็นหุ้นส่วนที่มีได้ถือสัญชาติไทย พร้อมทั้งรับรองสำเนาถูกต้อง

(๓) ในกรณีผู้ยื่นข้อเสนอเป็นผู้ยื่นข้อเสนอร่วมกันในฐานะเป็นผู้ร่วมค้า ให้ยื่นสำเนา สัญญาของการเข้าร่วมค้า และเอกสารตามที่ระบุไว้ใน (๑) หรือ (๒) ของผู้ร่วมค้า แล้วแต่กรณี

(๔) เอกสารเพิ่มเติมอื่นๆ

(๔.๑) สำเนาใบทะเบียนพาณิชย์ พร้อมทั้งรับรองสำเนาถูกต้อง

(๔.๒) สำเนาใบทะเบียนภาษีมูลค่าเพิ่ม พร้อมทั้งรับรองสำเนาถูกต้อง (ถ้ามี)

(๕) บัญชีเอกสารส่วนที่ ๑ ทั้งหมดที่ได้ยื่นพร้อมกับการเสนอราคาทางระบบจัดซื้อจัดจ้างภาครัฐด้วยอิเล็กทรอนิกส์ ตามแบบในข้อ ๑.๗ (๑) โดยไม่ต้องแนบในรูปแบบ PDF File (Portable Document Format)

ทั้งนี้ เมื่อผู้ยื่นข้อเสนอดำเนินการแนบไฟล์เอกสารตามบัญชีเอกสารส่วนที่ ๑ ครบถ้วน ถูกต้องแล้ว ระบบจัดซื้อจัดจ้างภาครัฐด้วยอิเล็กทรอนิกส์จะสร้างบัญชีเอกสารส่วนที่ ๑ ตามแบบในข้อ ๑.๗ (๑) ให้โดยผู้ยื่นข้อเสนอไม่ต้องแนบบัญชีเอกสารส่วนที่ ๑ ดังกล่าวในรูปแบบ PDF File (Portable Document Format)

### ๓.๒ ส่วนที่ ๒ อย่างน้อยต้องมีเอกสารดังต่อไปนี้

(๑) ในกรณีที่ผู้ยื่นข้อเสนอมอบอำนาจให้บุคคลอื่นกระทำการแทนให้แนบหนังสือมอบอำนาจซึ่งติดอากรแสตมป์ตามกฎหมาย โดยมีหลักฐานแสดงตัวตนของผู้มอบอำนาจและผู้รับมอบอำนาจ ทั้งนี้หากผู้รับมอบอำนาจเป็นบุคคลธรรมดาต้องเป็นผู้ที่บรรลุนิติภาวะตามกฎหมายแล้วเท่านั้น

(๒) หลักประกันการเสนอราคา ตามข้อ ๕

(๓) สำเนาหลักฐานการขึ้นทะเบียนงานก่อสร้าง สาขางานก่อสร้างทาง ไม่น้อยกว่าชั้น ๖ ประเภทหลักเกณฑ์คุณสมบัติทั่วไป ไว้กับกรมบัญชีกลาง

(๔) เอกสารเพิ่มเติมอื่นๆ

(๔.๑) สำเนาแบบแสดงการลงทะเบียนในระบบ e-GP พร้อมทั้งรับรองสำเนาถูกต้อง

(๔.๒) อื่น ๆ (ถ้ามี)

(๕) สำเนาใบขึ้นทะเบียนผู้ประกอบการวิสาหกิจขนาดกลางและขนาดย่อม (SMEs)

(ถ้ามี)

(๖) บัญชีเอกสารส่วนที่ ๒ ทั้งหมดที่ได้ยื่นพร้อมกับการเสนอราคาทางระบบจัดซื้อจัดจ้างภาครัฐด้วยอิเล็กทรอนิกส์ตามแบบในข้อ ๑.๗ (๒) โดยไม่ต้องแนบในรูปแบบ PDF File (Portable Document Format)

ทั้งนี้ เมื่อผู้ยื่นข้อเสนอดำเนินการแนบไฟล์เอกสารตามบัญชีเอกสารส่วนที่ ๒ ครบถ้วนถูกต้องแล้ว ระบบจัดซื้อจัดจ้างภาครัฐด้วยอิเล็กทรอนิกส์จะสร้างบัญชีเอกสารส่วนที่ ๒ ตามแบบในข้อ ๑.๗ (๒) ให้ โดยผู้ยื่นข้อเสนอไม่ต้องแนบบัญชีเอกสารส่วนที่ ๒ ดังกล่าวในรูปแบบ PDF File (Portable Document Format)

#### ๔. การเสนอราคา

๔.๑ ผู้ยื่นข้อเสนอต้องยื่นข้อเสนอ และเสนอราคาทางระบบจัดซื้อจัดจ้างภาครัฐด้วยอิเล็กทรอนิกส์ตามที่กำหนดไว้ในเอกสารประกวดราคาอิเล็กทรอนิกส์นี้ โดยไม่มีเงื่อนไขใดๆ ทั้งสิ้น และจะต้องกรอกข้อความให้ถูกต้องครบถ้วน พร้อมทั้งหลักฐานแสดงตัวตนและทำการยืนยันตัวตนของผู้ยื่นข้อเสนอโดยไม่ต้องแนบบใบเสนอราคาในรูปแบบ PDF File (Portable Document Format)

๔.๒ ให้ผู้ยื่นข้อเสนอกรอกรายละเอียดการเสนอราคาในใบเสนอราคาตามแบบเอกสารประกวดราคาข้างก่อสร้างด้วยวิธีประกวดราคาอิเล็กทรอนิกส์ (e-bidding) ข้อ ๑.๒ ให้ครบถ้วนโดยไม่ต้องยื่นใบแจ้งปริมาณงานและราคา และใบบัญชีรายการก่อสร้างในรูปแบบ PDF File (Portable Document Format)

ในการเสนอราคาให้เสนอราคาเป็นเงินบาทและเสนอราคาได้เพียงครั้งเดียวและราคาเดียว โดยเสนอราคารวม หรือราคาต่อหน่วย หรือราคาต่อรายการ ตามเงื่อนไขที่ระบุไว้ท้ายใบเสนอราคาให้ถูกต้อง ทั้งนี้ ราคารวมที่เสนอจะต้องตรงกันทั้งตัวเลขและตัวหนังสือ ถ้าตัวเลขและตัวหนังสือไม่ตรงกัน ให้ถือตัวหนังสือเป็นสำคัญ โดยคิดราคารวมทั้งสิ้นซึ่งรวมค่าภาษีมูลค่าเพิ่ม ภาษีอากรอื่น และค่าใช้จ่ายที่พึงระวังแล้ว

ราคาที่เสนอจะต้องเสนอกำหนดยื่นราคาไม่น้อยกว่า ๑๒๐ วัน ตั้งแต่วันเสนอราคาโดยภายในกำหนดยื่นราคา ผู้ยื่นข้อเสนอต้องรับผิดชอบราคาที่ตนได้เสนอไว้และจะถอนการเสนอราคามีได้

๔.๓ ผู้ยื่นข้อเสนอจะต้องเสนอกำหนดเวลาดำเนินการก่อสร้างแล้วเสร็จไม่เกิน ๑๒๐ วัน นับถัดจากวันลงนามในสัญญาจ้างหรือจากวันที่ได้รับหนังสือแจ้งจาก องค์การบริหารส่วนจังหวัดอุทัยธานี ให้เริ่มทำงาน

๔.๔ ก่อนเสนอราคา ผู้ยื่นข้อเสนอควรตรวจสอบร่างสัญญา แบบรูป และรายการละเอียด ฯลฯ ให้ถี่ถ้วนและเข้าใจเอกสารประกวดราคาจ้างอิเล็กทรอนิกส์ทั้งหมดเสียก่อนที่จะตกลงยื่นข้อเสนอตามเงื่อนไขในเอกสารประกวดราคาจ้างอิเล็กทรอนิกส์

๔.๕ ผู้ยื่นข้อเสนอจะต้องยื่นข้อเสนอและเสนอราคาทางระบบจัดซื้อจัดจ้างภาครัฐด้วยอิเล็กทรอนิกส์ในวันที่ ..... ระหว่างเวลา ..... น. ถึง ..... น. และเวลาในการเสนอราคาให้ถือตามเวลาของระบบจัดซื้อจัดจ้างภาครัฐด้วยอิเล็กทรอนิกส์เป็นเกณฑ์

เมื่อพ้นกำหนดเวลายื่นข้อเสนอและเสนอราคาแล้ว จะไม่รับเอกสารการยื่นข้อเสนอและเสนอราคาใดๆ โดยเด็ดขาด

#### ๔.๖ ผู้ยื่นข้อเสนอต้องจัดทำเอกสารสำหรับใช้ในการเสนอราคาในรูปแบบไฟล์เอกสาร

ประเภท PDF File (Portable Document Format) โดยผู้ยื่นข้อเสนอต้องเป็นผู้รับผิดชอบตรวจสอบความครบถ้วน ถูกต้อง และชัดเจนของเอกสาร PDF File ก่อนที่จะยืนยันการเสนอราคา แล้วจึงส่งข้อมูล (Upload) เพื่อเป็นการเสนอราคาให้แก่องค์การบริหารส่วนจังหวัดอุทัยธานี ผ่านทางระบบจัดซื้อจัดจ้างภาครัฐด้วยอิเล็กทรอนิกส์

#### ๔.๗ คณะกรรมการพิจารณาผลการประกวดราคาอิเล็กทรอนิกส์จะดำเนินการตรวจสอบ

คุณสมบัติของผู้ยื่นข้อเสนอแต่ละรายว่า เป็นผู้ยื่นข้อเสนอที่มีผลประโยชน์ร่วมกันกับผู้ยื่นข้อเสนอรายอื่นตามข้อ ๑.๖ (๑) หรือไม่ หากปรากฏว่าผู้ยื่นข้อเสนอรายใดเป็นผู้ยื่นข้อเสนอที่มีผลประโยชน์ร่วมกันกับผู้ยื่นข้อเสนอรายอื่น คณะกรรมการฯ จะตัดรายชื่อผู้ยื่นข้อเสนอราคาที่มีผลประโยชน์ร่วมกันนั้นออกจากการเป็นผู้ยื่นข้อเสนอ

หากปรากฏต่อคณะกรรมการพิจารณาผลการประกวดราคาอิเล็กทรอนิกส์ว่า ก่อนหรือในขณะที่ มีการพิจารณาข้อเสนอ มีผู้ยื่นข้อเสนอรายใดกระทำการอันเป็นการขัดขวางการแข่งขันอย่างเป็นธรรมตามข้อ ๑.๖ (๒) และคณะกรรมการฯ เชื่อว่ามีการกระทำการอันเป็นการขัดขวางการแข่งขันอย่างเป็นธรรม คณะกรรมการฯ จะตัดรายชื่อผู้ยื่นข้อเสนอรายนั้นออกจากการเป็นผู้ยื่นข้อเสนอ และองค์การบริหารส่วนจังหวัดอุทัยธานี จะพิจารณาลงโทษผู้ยื่นข้อเสนอดังกล่าวเป็นผู้ทิ้งงาน เว้นแต่ องค์การบริหารส่วนจังหวัดอุทัยธานี จะพิจารณาเห็นว่าผู้ยื่นข้อเสนอรายนั้น มิใช่เป็นผู้ริเริ่มให้มีการกระทำความดังกล่าวและได้ให้ความร่วมมือเป็นประโยชน์ต่อการพิจารณาขององค์การบริหารส่วนจังหวัดอุทัยธานี

#### ๔.๘ ผู้ยื่นข้อเสนอจะต้องปฏิบัติ ดังนี้

- (๑) ปฏิบัติตามเงื่อนไขที่ระบุไว้ในเอกสารประกวดราคาอิเล็กทรอนิกส์
- (๒) ราคาที่เสนอจะต้องเป็นราคาที่รวมภาษีมูลค่าเพิ่ม และภาษีอื่นๆ (ถ้ามี) รวมค่าใช้จ่ายที่ส่งไปเรียบร้อยแล้ว
- (๓) ผู้ยื่นข้อเสนอจะต้องลงทะเบียนเพื่อเข้าสู่กระบวนการเสนอราคา ตามวัน เวลา ที่กำหนด
- (๔) ผู้ยื่นข้อเสนอจะถอนการเสนอราคาที่เสนอแล้วไม่ได้
- (๕) ผู้ยื่นข้อเสนอต้องศึกษาและทำความเข้าใจในระบบและวิธีการเสนอราคาด้วยวิธี

ประกวดราคาอิเล็กทรอนิกส์ ของกรมบัญชีกลางที่แสดงไว้ในเว็บไซต์ [www.gprocurement.go.th](http://www.gprocurement.go.th)

๔.๙ ผู้ยื่นข้อเสนอที่เป็นผู้ชนะการเสนอราคาต้องจัดทำแผนการใช้พัสดุที่ผลิตภายในประเทศ และแผนการใช้เหล็กที่ผลิตภายในประเทศ โดยยื่นให้หน่วยงานของรัฐภายใน ๖๐ วัน นับถัดจากวันลงนามในสัญญา

### ๕. หลักประกันการเสนอราคา

ผู้ยื่นข้อเสนอต้องวางหลักประกันการเสนอราคาพร้อมกับการเสนอราคาทางระบบการจัดซื้อจัดจ้างภาครัฐด้วยอิเล็กทรอนิกส์ โดยใช้หลักประกันอย่างหนึ่งอย่างใดดังต่อไปนี้ จำนวน ๔๐๐,๐๐๐.๐๐ บาท (สี่แสนบาทถ้วน)

๕.๑ เช็คหรือดราฟท์ที่ธนาคารเซ็นส่งจ่าย ซึ่งเป็นเช็คหรือดราฟท์ลงวันที่ที่ใช้เช็คหรือดราฟท์นั้นชำระต่อเจ้าหน้าที่ในวันที่ยื่นข้อเสนอ หรือก่อนวันนั้นไม่เกิน ๓ วันทำการ

๕.๒ หนังสือค้ำประกันอิเล็กทรอนิกส์ของธนาคารภายในประเทศตามแบบที่คณะกรรมการ

## นโยบายกำหนด

๕.๓ พันธบัตรรัฐบาลไทย

๕.๔ หนังสือค้ำประกันของบริษัทเงินทุนหรือบริษัทเงินทุนหลักทรัพย์ที่ได้รับอนุญาตให้

ประกอบกิจการเงินทุนเพื่อการพาณิชย์และประกอบธุรกิจค้ำประกันตามประกาศของธนาคารแห่งประเทศไทย ตามรายชื่อบริษัทเงินทุนที่ธนาคารแห่งประเทศไทยแจ้งเวียนให้ทราบ โดยอนุโลมให้ใช้ตามตัวอย่างหนังสือค้ำประกันของธนาคารที่คณะกรรมการนโยบายกำหนด

กรณีที่ผู้ยื่นข้อเสนอนำเข้าหรือตราพท์ที่ธนาคารสั่งจ่ายหรือพันธบัตรรัฐบาลไทยหรือหนังสือค้ำประกันของบริษัทเงินทุนหรือบริษัทเงินทุนหลักทรัพย์ มาวางเป็นหลักประกันการเสนอราคาจะต้องส่งต้นฉบับเอกสารดังกล่าวมาให้องค์การบริหารส่วนจังหวัดอุทัยธานีตรวจสอบความถูกต้องในวันที่ ..... ระหว่างเวลา ..... น. ถึง ..... น.

กรณีที่ผู้ยื่นข้อเสนอที่ยื่นข้อเสนอในรูปแบบของ "กิจการร่วมค้า" ประสงค์จะใช้หนังสือค้ำประกันอิเล็กทรอนิกส์ของธนาคารในประเทศเป็นหลักประกันการเสนอราคาให้ระบุชื่อผู้เข้าร่วมค้ารายที่สัญญาร่วมค้ากำหนดให้เป็นผู้เข้ายื่นข้อเสนอกับหน่วยงานของรัฐเป็นผู้ยื่นข้อเสนอ

หลักประกันการเสนอราคาตามข้อนี้ องค์การบริหารส่วนจังหวัดอุทัยธานีจะคืนให้ผู้ยื่นข้อเสนอหรือผู้ค้ำประกันภายใน ๑๕ วัน นับถัดจากวันที่องค์การบริหารส่วนจังหวัดอุทัยธานีได้พิจารณาเห็นชอบรายงานผลคัดเลือกผู้ชนะการประกวดราคาเรียบร้อยแล้ว เว้นแต่ผู้ยื่นข้อเสนอรายที่คัดเลือกไว้ซึ่งเสนอราคาต่ำสุดหรือได้คะแนนรวมสูงสุดไม่เกิน ๓ ราย ให้คืนได้ต่อเมื่อได้ทำสัญญาหรือข้อตกลง หรือผู้ยื่นข้อเสนอได้พ้นจากข้อผูกพันแล้ว

การคืนหลักประกันการเสนอราคา ไม่ว่าในกรณีใด ๆ จะคืนให้โดยไม่มีดอกเบี้ย

### ๖. หลักเกณฑ์และสิทธิในการพิจารณา

๖.๑ การพิจารณาผลการยื่นข้อเสนอประกวดราคาอิเล็กทรอนิกส์ครั้งนี้ องค์การบริหารส่วนจังหวัดอุทัยธานีจะพิจารณาตัดสินโดยใช้หลักเกณฑ์ ราคา

๖.๒ การพิจารณาผู้ชนะการยื่นข้อเสนอ

กรณีใช้หลักเกณฑ์ราคาในการพิจารณาผู้ชนะการยื่นข้อเสนอ องค์การบริหารส่วนจังหวัดอุทัยธานี จะพิจารณาจาก ราคารวม

๖.๓ หากผู้ยื่นข้อเสนอรายใดมีคุณสมบัติไม่ถูกต้องตามข้อ ๒ หรือยื่นหลักฐานการยื่นข้อเสนอไม่ถูกต้อง หรือไม่ครบถ้วนตามข้อ ๓ หรือยื่นข้อเสนอไม่ถูกต้องตามข้อ ๔ แล้ว คณะกรรมการพิจารณาผล การประกวดราคาอิเล็กทรอนิกส์จะไม่รับพิจารณาข้อเสนอของผู้ยื่นข้อเสนอรายนั้น เว้นแต่ผู้ยื่นข้อเสนอรายใดเสนอเอกสารทางเทคนิคหรือรายละเอียดคุณลักษณะเฉพาะของพัสดุที่จะจ้างไม่ครบถ้วน หรือเสนอรายละเอียดแตกต่างไปจากเงื่อนไขที่องค์การบริหารส่วนจังหวัดอุทัยธานีกำหนดไว้ในประกาศและเอกสารประกวดราคาอิเล็กทรอนิกส์ ในส่วนที่มีใช้สาระสำคัญและความแตกต่างนั้น ไม่มีผลทำให้เกิดการได้เปรียบเสียเปรียบต่อผู้ยื่นข้อเสนอรายอื่น หรือเป็นการผิดพลาดเล็กน้อย คณะกรรมการฯ อาจพิจารณาผ่อนปรนการตัดสินสิทธิผู้ยื่นข้อเสนอรายนั้น

๖.๔ องค์การบริหารส่วนจังหวัดอุทัยธานีสงวนสิทธิ์ไม่พิจารณาข้อเสนอของผู้ยื่นข้อเสนอโดยไม่มีค่าธรรมเนียม ในกรณีดังต่อไปนี้



(๑) ไม่ปรากฏชื่อผู้ยื่นข้อเสนอรายนั้นในบัญชีรายชื่อผู้รับเอกสารประกวดราคาอิเล็กทรอนิกส์ทางระบบจัดซื้อจัดจ้างด้วยอิเล็กทรอนิกส์ หรือบัญชีรายชื่อผู้ซื้อเอกสารประกวดราคาอิเล็กทรอนิกส์ทางระบบจัดซื้อจัดจ้างด้วยอิเล็กทรอนิกส์ ขององค์การบริหารส่วนจังหวัดอุทัยธานี

(๒) ไม่กรอกชื่อผู้ยื่นข้อเสนอในการเสนอราคาทางระบบจัดซื้อจัดจ้างด้วยอิเล็กทรอนิกส์

(๓) เสนอรายละเอียดแตกต่างไปจากเงื่อนไขที่กำหนดในเอกสารประกวดราคาอิเล็กทรอนิกส์ที่เป็นสาระสำคัญ หรือมีผลทำให้เกิดความได้เปรียบเสียเปรียบแก่ผู้ยื่นข้อเสนอรายอื่น

๖.๕ ในการตัดสินใจประกวดราคาอิเล็กทรอนิกส์หรือในการทำสัญญา คณะกรรมการพิจารณาผลการประกวดราคาอิเล็กทรอนิกส์หรือองค์การบริหารส่วนจังหวัดอุทัยธานี มีสิทธิให้ผู้ยื่นข้อเสนอชี้แจงข้อเท็จจริงเพิ่มเติมได้ องค์การบริหารส่วนจังหวัดอุทัยธานีมีสิทธิที่จะไม่รับข้อเสนอ ไม่รับราคา หรือไม่ทำสัญญา หากข้อเท็จจริงดังกล่าวไม่เหมาะสมหรือไม่ถูกต้อง

๖.๖ องค์การบริหารส่วนจังหวัดอุทัยธานีทรงไว้ซึ่งสิทธิที่จะไม่รับราคาต่ำสุด หรือราคาหนึ่งราคาใด หรือราคาที่เสนอทั้งหมดก็ได้ และอาจพิจารณาเลือกจ้างในจำนวน หรือขนาด หรือเฉพาะรายการหนึ่งรายการใด หรืออาจจะยกเลิก การประกวดราคาอิเล็กทรอนิกส์โดยไม่พิจารณาจัดจ้างเลยก็ได้ สุดแต่จะพิจารณา ทั้งนี้เพื่อประโยชน์ของทางราชการเป็นสำคัญ และให้ถือว่าการตัดสินใจขององค์การบริหารส่วนจังหวัดอุทัยธานีเป็นเด็ดขาด ผู้ยื่นข้อเสนอจะเรียกร้องค่าใช้จ่าย หรือค่าเสียหายใดๆ มิได้ รวมทั้ง องค์การบริหารส่วนจังหวัดอุทัยธานีจะพิจารณายกเลิกการประกวดราคาอิเล็กทรอนิกส์และลงโทษผู้ยื่นข้อเสนอเป็นผู้ทำงาน ไม่ว่าจะเป็นผู้ยื่นข้อเสนอที่ได้รับการคัดเลือกหรือไม่ก็ตาม หากมีเหตุที่เชื่อถือได้ว่ายื่นข้อเสนอกระทำการโดยไม่สุจริต เช่น การเสนอเอกสารอันเป็นเท็จ หรือใช้ข้อมูลบุคคลธรรมดา หรือนิติบุคคลอื่นมาเสนอราคาแทน เป็นต้น

ในกรณีที่ผู้ยื่นข้อเสนอรายที่เสนอราคาต่ำสุด เสนอราคาต่ำจนคาดหมายได้ว่าไม่อาจดำเนินงานตามเอกสารประกวดราคาอิเล็กทรอนิกส์ได้ คณะกรรมการพิจารณาผลการประกวดราคาอิเล็กทรอนิกส์หรือองค์การบริหารส่วนจังหวัดอุทัยธานี จะให้ผู้ยื่นข้อเสนอชี้แจงและแสดงหลักฐานที่ทำให้เชื่อได้ว่าผู้ยื่นข้อเสนอสามารถดำเนินงานตามเอกสารประกวดราคาอิเล็กทรอนิกส์ให้เสร็จสมบูรณ์ หากคำชี้แจงไม่เป็นที่รับฟังได้ องค์การบริหารส่วนจังหวัดอุทัยธานี มีสิทธิที่จะไม่รับข้อเสนอหรือไม่รับราคาของผู้ยื่นข้อเสนอรายนั้น ทั้งนี้ผู้ยื่นเสนอดังกล่าวไม่มีสิทธิเรียกร้องค่าใช้จ่ายหรือค่าเสียหายใดๆ จากองค์การบริหารส่วนจังหวัดอุทัยธานี

๖.๗ ก่อนลงนามในสัญญา องค์การบริหารส่วนจังหวัดอุทัยธานี อาจประกาศยกเลิกการประกวดราคาอิเล็กทรอนิกส์ หากปรากฏว่ามีการกระทำที่เข้าลักษณะผู้ยื่นข้อเสนอที่ชนะการประกวดราคาหรือที่ได้รับการคัดเลือกมีผลประโยชน์ร่วมกัน หรือมีส่วนได้เสียกับผู้ยื่นข้อเสนอรายอื่น หรือขัดขวางการแข่งขันอย่างเป็นธรรม หรือสมยอมกันกับผู้ยื่นข้อเสนอรายอื่น หรือเจ้าหน้าที่ในการเสนอราคา หรือสื่อว่ากระทำการทุจริตอื่นใดในการเสนอราคา

๖.๘ หากผู้ยื่นข้อเสนอซึ่งเป็นผู้ประกอบการ SMEs เสนอราคาสูงกว่าราคาต่ำสุดของผู้ยื่นข้อเสนอรายอื่นที่ไม่เกินร้อยละ ๑๐ ให้หน่วยงานของรัฐจัดซื้อจัดจ้างจากผู้ประกอบการ SMEs ดังกล่าว โดยจัดเรียง

ลำดับผู้ยื่นข้อเสนอซึ่งเป็นผู้ประกอบการ SMEs ซึ่งเสนอราคาสูงกว่าราคาต่ำสุดของผู้ยื่นข้อเสนอรายอื่นไม่เกินร้อยละ ๑๐ ที่จะเรียกมาทำสัญญาไม่เกิน ๓ ราย

ผู้ยื่นข้อเสนอที่เป็นกิจการร่วมค้าที่จะได้สิทธิตามวรรคหนึ่ง ผู้เข้าร่วมค้าทุกรายจะต้องเป็นผู้ประกอบการ SMEs

๖.๙ หากผู้ยื่นข้อเสนอซึ่งมิใช่ผู้ประกอบการ SMEs แต่เป็นบุคคลธรรมดาที่ถือสัญชาติไทย หรือนิติบุคคลที่จัดตั้งขึ้นตามกฎหมายไทยเสนอราคาสูงกว่าราคาต่ำสุดของผู้ยื่นข้อเสนอซึ่งเป็นบุคคลธรรมดาที่มีได้ถือสัญชาติไทยหรือนิติบุคคลที่จัดตั้งขึ้นตามกฎหมายของต่างประเทศไม่เกินร้อยละ ๓ ให้หน่วยงานของรัฐจัดซื้อหรือจัดจ้างจากผู้ยื่นข้อเสนอซึ่งเป็นบุคคลธรรมดาที่ถือสัญชาติไทยหรือนิติบุคคลที่จัดตั้งขึ้นตามกฎหมายไทยดังกล่าว

ผู้ยื่นข้อเสนอที่เป็นกิจการร่วมค้าที่จะได้สิทธิตามวรรคหนึ่ง ผู้เข้าร่วมค้าทุกรายจะต้องเป็นผู้ประกอบการที่เป็นบุคคลธรรมดาที่ถือสัญชาติไทยหรือนิติบุคคลที่จัดตั้งขึ้นตามกฎหมายไทย

### ๗. การทำสัญญาจ้างก่อสร้าง

ผู้ชนะการประกวดราคาอิเล็กทรอนิกส์จะต้องทำสัญญาจ้างตามแบบสัญญา ดังระบุในข้อ ๑.๓ หรือทำข้อตกลงเป็นหนังสือกับองค์การบริหารส่วนจังหวัดอุทัยธานี ภายใน ๗ วัน นับถัดจากวันที่ได้รับแจ้ง และจะต้องวางหลักประกันสัญญาเป็นจำนวนเงินเท่ากับร้อยละ ๕ ของราคาค่าจ้างที่ประกวดราคาอิเล็กทรอนิกส์ ให้องค์การบริหารส่วนจังหวัดอุทัยธานียึดถือไว้ในขณะทำสัญญาโดยใช้หลักประกันอย่างหนึ่งอย่างใด ดังต่อไปนี้

๗.๑ เงินสด

๗.๒ เช็คหรือตราพท์ที่ธนาคารเซ็นส่งจ่าย ซึ่งเป็นเช็คหรือตราพท์ลงวันที่ที่ใช้เช็คหรือตราพท์นั้น ชำระต่อเจ้าหน้าที่ในวันทำสัญญา หรือก่อนวันนั้นไม่เกิน ๓ วันทำการ

๗.๓ หนังสือค้ำประกันของธนาคารภายในประเทศ ตามตัวอย่างที่คณะกรรมการนโยบายกำหนด ดังระบุในข้อ ๑.๔ (๒) หรือจะเป็นหนังสือค้ำประกันอิเล็กทรอนิกส์ตามวิธีการที่กรมบัญชีกลางกำหนด

๗.๔ หนังสือค้ำประกันของบริษัทเงินทุน หรือบริษัทเงินทุนหลักทรัพย์ที่ได้รับอนุญาตให้ประกอบกิจการเงินทุนเพื่อการพาณิชย์และประกอบธุรกิจค้ำประกันตามประกาศของธนาคารแห่งประเทศไทย ตามรายชื่อบริษัทเงินทุนที่ธนาคารแห่งประเทศไทยแจ้งเวียนให้ทราบ โดยอนุโลมให้ใช้ตามตัวอย่างหนังสือค้ำประกันของธนาคารที่คณะกรรมการนโยบายกำหนด ดังระบุในข้อ ๑.๔ (๒)

๗.๕ พันธบัตรรัฐบาลไทย

หลักประกันนี้จะคืนให้ โดยไม่มีดอกเบี้ยภายใน ๑๕ วันนับถัดจากวันที่ผู้ชนะการประกวดราคาอิเล็กทรอนิกส์ (ผู้รับจ้าง) พ้นจากข้อผูกพันตามสัญญาจ้างแล้ว

### ๘. ค่าจ้างและการจ่ายเงิน

องค์การบริหารส่วนจังหวัดอุทัยธานีจะจ่ายค่าจ้างซึ่งได้รวมภาษีมูลค่าเพิ่ม ตลอดจนภาษีอื่น ๆ และค่าใช้จ่ายทั้งปวงแล้ว โดยถือราคาเหมารวมเป็นเกณฑ์ และกำหนดการจ่ายเงินเป็น จำนวน ๒ งวด ดังนี้

งวดที่ ๑ เป็นจำนวนเงินในอัตราร้อยละ ๒๑ ของค่าจ้าง เมื่อผู้รับจ้างได้ปฏิบัติงานหรือโครงสร้างถนนเดิม งานดิน งานรองพื้นทางและงานพื้นทางเสร็จเรียบร้อยแล้ว ให้แล้วเสร็จภายใน ๖๐ วัน

งวดที่ ๒ (งวดสุดท้าย) เป็นจำนวนเงิน ในอัตราร้อยละ ๗๙ ของค่าจ้างเมื่อผู้รับจ้างได้ปฏิบัติงาน

ผิวทาง งานเครื่องหมายจราจรบนพื้นทาง งานจราจรสงเคราะห์ และงานอื่น ๆ ตามรูปแบบและรายการแล้วเสร็จ ทั้งหมดเรียบร้อย ถูกต้องครบถ้วน พร้อมขนย้ายเครื่องจักรออกจากสถานที่ก่อสร้าง และปฏิบัติงานทั้งหมดให้แล้วเสร็จเรียบร้อยตามสัญญารวมทั้งทำสถานที่ก่อสร้างให้สะอาดเรียบร้อยตามที่กำหนดไว้ในสัญญา

#### ๙. อัตราค่าปรับ

ค่าปรับตามสัญญาจ้างแนบท้ายเอกสารประกวดราคาอิเล็กทรอนิกส์ หรือข้อตกลงจ้างเป็นหนังสือจะกำหนด ดังนี้

๙.๑ กรณีที่ผู้รับจ้างนำงานที่รับจ้างไปจ้างช่วงให้ผู้อื่นทำอีกทอดหนึ่งโดยไม่ได้รับอนุญาตจากองค์การบริหารส่วนจังหวัดอุทัยธานี จะกำหนดค่าปรับสำหรับการฝ่าฝืนดังกล่าวเป็นจำนวนร้อยละ ๑๐.๐๐ ของวงเงินของงานจ้างช่วงนั้น

๙.๒ กรณีที่ผู้รับจ้างปฏิบัติผิดสัญญาจ้างก่อสร้าง นอกเหนือจากข้อ ๙.๑ จะกำหนดค่าปรับเป็นรายวันเป็นจำนวนเงินตายตัวในอัตราร้อยละ ๐.๒๕ ของราคางานจ้าง

#### ๑๐. การรับประกันความชำรุดบกพร่อง

ผู้ชนะการประกวดราคาอิเล็กทรอนิกส์ซึ่งได้ทำสัญญาจ้าง ตามแบบ ดังระบุในข้อ ๑.๓ หรือข้อตกลงจ้างเป็นหนังสือแล้วแต่กรณี จะต้องรับประกันความชำรุดบกพร่องของงานจ้างที่เกิดขึ้นภายในระยะเวลา ไม่น้อยกว่า ๒ ปี นับถัดจากวันที่องค์การบริหารส่วนจังหวัดอุทัยธานี ได้รับมอบงาน โดยต้องบริหารจัดการซ่อมแซมแก้ไขให้ใช้ได้ติดตั้งเดิมภายใน ๑๕ วัน นับถัดจากวันที่ได้รับแจ้งความชำรุดบกพร่อง

#### ๑๑. ข้อสงวนสิทธิในการยื่นข้อเสนอและอื่น ๆ

๑๑.๑ เงินค่าจ้างสำหรับงานจ้างครั้งนี้ ได้มาจากเงินอุดหนุนเฉพาะกิจ ประจำปีงบประมาณ พ.ศ.๒๕๖๖

ราคากลางของงานก่อสร้างโครงการซ่อมสร้างถนนผิวจราจรแอสฟัลต์คอนกรีต รหัสทางหลวง ท้องถิ่น ๑-๐๐๐๕ สายบ้านหนองสระ-บ้านเขาปฐวี อำเภอทัพทัน จังหวัดอุทัยธานี (ช่วงที่ ๑) ในครั้งนี้เป็นเงินทั้งสิ้น ๘,๐๗๕,๘๑๙.๔๗ บาท (แปดล้านเจ็ดหมื่นห้าพันแปดร้อยสิบเก้าบาทสี่สิบเจ็ดสตางค์)

ราคางบประมาณของงานก่อสร้างโครงการซ่อมสร้างถนนผิวจราจรแอสฟัลต์คอนกรีต รหัสทาง หลวงท้องถิ่น ๑-๐๐๐๕ สายบ้านหนองสระ-บ้านเขาปฐวี อำเภอทัพทัน จังหวัดอุทัยธานี (ช่วงที่ ๑) ในครั้งนี้เป็นเงินทั้งสิ้น ๘,๐๐๐,๐๐๐.๐๐ บาท (แปดล้านบาทถ้วน)

๑๑.๒ เมื่อองค์การบริหารส่วนจังหวัดอุทัยธานีได้คัดเลือกผู้ยื่นข้อเสนอรายใดให้เป็นผู้รับจ้าง และได้ตกลงจ้าง ตามการประกวดราคาอิเล็กทรอนิกส์แล้ว ถ้าผู้รับจ้างจะต้องส่งหรือนำสิ่งของมาเพื่องานจ้างดังกล่าว เข้ามาจากต่างประเทศ และของนั้นต้องนำเข้ามาโดยทางเรือในเส้นทางที่มีเรือไทยเดินอยู่ และสามารถให้บริการรับขน ได้ตามที่รัฐมนตรีว่าการกระทรวงคมนาคมประกาศกำหนด ผู้ยื่นข้อเสนอซึ่งเป็นผู้รับจ้างจะต้องปฏิบัติตามกฎหมายว่า ด้วยการส่งเสริมการพาณิชย์นาวี ดังนี้

(๑) แจ้งการส่งหรือนำสิ่งของดังกล่าวเข้ามาจากต่างประเทศต่อกรมเจ้าท่า ภายใน ๗ วัน นับตั้งแต่วันที่ผู้รับจ้างส่งหรือซื้อของจากต่างประเทศ เว้นแต่เป็นของที่รัฐมนตรีว่าการกระทรวงคมนาคมประกาศ ยกเว้นให้บรรทุกโดยเรืออื่นได้

(๒) จัดการให้สิ่งของดังกล่าวบรรทุกโดยเรือไทย หรือเรือที่มีสิทธิเช่นเดียวกับเรือไทย จากต่างประเทศมายังประเทศไทย เว้นแต่จะได้รับอนุญาตจากกรมเจ้าท่า ให้บรรทุกสิ่งของนั้น โดยเรืออื่นที่มีชื่อเรือไทย ซึ่งจะต้องได้รับอนุญาตเช่นนั้นก่อนบรรทุกของลงเรืออื่น หรือเป็นของที่รัฐมนตรีว่าการกระทรวงคมนาคม ประกาศยกเว้นให้บรรทุกโดยเรืออื่น

(๓) ในกรณีที่ไม่ปฏิบัติตาม (๑) หรือ (๒) ผู้รับจ้างจะต้องรับผิดชอบตามกฎหมายว่าด้วยการส่งเสริมการพาณิชย์

๑๑.๓ ผู้ยื่นข้อเสนอซึ่งองค์การบริหารส่วนจังหวัดอุทัยธานีได้คัดเลือกแล้ว ไม่ไปทำสัญญาหรือข้อตกลงจ้างเป็นหนังสือภายในเวลาที่กำหนดดังระบุไว้ในข้อ ๗ องค์การบริหารส่วนจังหวัดอุทัยธานีจะริบหลักประกันการยื่นข้อเสนอ หรือเรียกธำนาจจากผู้ออกหนังสือค้ำประกัน การยื่นข้อเสนอทันที และอาจพิจารณาเรียกธำนาจให้ชดใช้ความเสียหายอื่น (ถ้ามี) รวมทั้งจะพิจารณาให้เป็นผู้ทำงาน ตามระเบียบกระทรวงการคลังว่าด้วยการจัดซื้อจัดจ้างและการบริหารพัสดุภาครัฐ

๑๑.๔ องค์การบริหารส่วนจังหวัดอุทัยธานีสงวนสิทธิ์ที่จะแก้ไขเพิ่มเติมเงื่อนไข หรือข้อกำหนดในแบบสัญญาหรือข้อตกลงจ้างเป็นหนังสือให้เป็นไปตามความเห็นของสำนักงานอัยการสูงสุด (ถ้ามี)

๑๑.๕ ในกรณีที่เอกสารแนบท้ายเอกสารประกวดราคาอิเล็กทรอนิกส์นี้ มีความขัดหรือแย้งกัน ผู้ยื่นข้อเสนอจะต้องปฏิบัติตามคำวินิจฉัยขององค์การบริหารส่วนจังหวัดอุทัยธานี คำวินิจฉัยดังกล่าวให้ถือเป็นที่สุด และผู้ยื่นข้อเสนอไม่มีสิทธิเรียกร้องค่าใช้จ่ายใดๆ เพิ่มเติม

๑๑.๖ องค์การบริหารส่วนจังหวัดอุทัยธานี อาจประกาศยกเลิกการจัดจ้างในกรณีต่อไปนี้ได้ โดยที่ผู้ยื่นข้อเสนอจะเรียกร้องค่าเสียหายใดๆ จากองค์การบริหารส่วนจังหวัดอุทัยธานีไม่ได้

(๑) องค์การบริหารส่วนจังหวัดอุทัยธานีไม่ได้รับการจัดสรรเงินที่จะใช้ในการจัดจ้าง หรือได้รับจัดสรรแต่ไม่เพียงพอที่จะทำการจัดจ้างครั้งนี้ต่อไป

(๒) มีการกระทำที่เข้าลักษณะผู้ยื่นข้อเสนอที่ชนะการจัดจ้างหรือที่ได้รับการคัดเลือกมีผลประโยชน์ร่วมกัน หรือมีส่วนได้เสียกับผู้ยื่นข้อเสนอรายอื่น หรือขัดขวางการแข่งขันอย่างเป็นธรรมหรือสมยอมกันกับผู้ยื่นข้อเสนอรายอื่น หรือเจ้าหน้าที่ในการเสนอราคา หรือสื่อว่ากระทำการทุจริตอื่นใดในการเสนอราคา

(๓) การทำการจัดจ้างครั้งนี้ต่อไปอาจก่อให้เกิดความเสียหายแก่องค์การบริหารส่วนจังหวัดอุทัยธานี หรือกระทบต่อประโยชน์สาธารณะ

(๔) กรณีอื่นในทำนองเดียวกับ (๑) (๒) หรือ (๓) ตามที่กำหนดในกฎกระทรวงซึ่งออกตามความในกฎหมายว่าด้วยการจัดซื้อจัดจ้างและการบริหารพัสดุภาครัฐ

## ๑๒. การปรับราคาค่างานก่อสร้าง

การปรับราคาค่างานก่อสร้างตามสูตรการปรับราคาดังระบุในข้อ ๑.๕ จะนำมาใช้ในกรณีที่ ค่างานก่อสร้างลดลงหรือเพิ่มขึ้น โดยวิธีการต่อไปนี้

ตามเงื่อนไข หลักเกณฑ์ สูตรและวิธีคำนวณที่ใช้กับสัญญาแบบปรับราคาได้ตามมติคณะรัฐมนตรี เมื่อวันที่ ๒๒ สิงหาคม ๒๕๓๒ เรื่อง การพิจารณาช่วยเหลือผู้ประกอบการอาชีพงานก่อสร้าง ตามหนังสือสำนักเลขาธิการคณะรัฐมนตรี ที่ นร ๐๒๐๓/ว ๑๐๙ ลงวันที่ ๒๔ สิงหาคม ๒๕๓๒

สูตรการปรับราคา (สูตรค่า K) จะต้องคงที่ที่ระดับที่กำหนดไว้ในวันแล้วเสร็จตามที่กำหนดไว้ในสัญญา หรือภายในระยะเวลาที่องค์การบริหารส่วนจังหวัดอุทัยธานีได้ขยายออกไป โดยจะใช้สูตรของทางราชการที่ได้ระบุในข้อ ๑.๕

**๑๓. มาตรฐานฝีมือช่าง**

เมื่อองค์การบริหารส่วนจังหวัดอุทัยธานีได้คัดเลือกผู้ยื่นข้อเสนอรายใดให้เป็นผู้รับจ้างและได้ตกลงจ้างก่อสร้างตามประกาศนี้แล้ว ผู้ยื่นข้อเสนอจะต้องตกลงว่าในการปฏิบัติงานก่อสร้างดังกล่าว ผู้ยื่นข้อเสนอจะต้องมีและใช้ผู้ผ่านการทดสอบ มาตรฐานฝีมือช่างหรือผู้ผ่านการทดสอบมาตรฐานฝีมือช่างจาก คณะกรรมการกำหนดมาตรฐานและทดสอบฝีมือแรงงานหรือสถาบันของทางราชการอื่นหรือสถาบันของเอกชนที่ทางราชการรับรอง ผู้เสนอราคาจะต้องมีและใช้ผู้มีวุฒิบัตรระดับ ปวช. ปวส. และปวท. หรือเทียบเท่าจากสถาบันการศึกษาที่ ก.พ. รับรองให้เข้ารับราชการได้ ในอัตราไม่ต่ำกว่าร้อยละ ๑๐ ของแต่ละ สาขาช่างแต่จะต้องมีจำนวนช่างอย่างน้อย ๑ คน ในแต่ละสาขาช่าง ดังต่อไปนี้

๑๓.๑ วิศวกรโยธา

๑๓.๒ ช่างก่อสร้าง/ช่างโยธา

**๑๔. การปฏิบัติตามกฎหมายและระเบียบ**

ในระหว่างระยะเวลาการก่อสร้าง ผู้ยื่นข้อเสนอที่ได้รับการคัดเลือกให้เป็นผู้รับจ้างต้องปฏิบัติตามหลักเกณฑ์ที่กฎหมายและระเบียบได้กำหนดไว้โดยเคร่งครัด

**๑๕. การประเมินผลการปฏิบัติงานของผู้ประกอบการ**

องค์การบริหารส่วนจังหวัดอุทัยธานี สามารถนำผลการปฏิบัติงานแล้วเสร็จตามสัญญาของผู้ยื่นข้อเสนอที่ได้รับการคัดเลือกให้เป็นผู้รับจ้างเพื่อนำมาประเมินผลการปฏิบัติงานของผู้ประกอบการ

ทั้งนี้ หากผู้ยื่นข้อเสนอที่ได้รับการคัดเลือกไม่ผ่านเกณฑ์ที่กำหนดจะถูกระงับการยื่นข้อเสนอหรือทำสัญญากับองค์การบริหารส่วนจังหวัดอุทัยธานี ไว้ชั่วคราว

องค์การบริหารส่วนจังหวัดอุทัยธานี



(นายเผด็จ นุ้ยปรี)

นายกองค์การบริหารส่วนจังหวัดอุทัยธานี

มกราคม ๒๕๖๖

## บทนิยาม

“**ผู้เสนอราคาที่มีผลประโยชน์ร่วมกัน**” หมายความว่า บุคคลธรรมดาหรือนิติบุคคลที่เข้าเสนอราคาขายในการประกวดราคาซื้อของกรม เป็นผู้มีส่วนได้เสียไม่ว่าโดยทางตรงหรือทางอ้อมในกิจการของบุคคลธรรมดาหรือนิติบุคคลอื่นที่เข้าเสนอราคาขายในการประกวดราคาซื้อของกรมในคราวเดียวกัน

การมีส่วนได้เสียไม่ว่าโดยทางตรงหรือทางอ้อมของบุคคลธรรมดาหรือนิติบุคคลดังกล่าวข้างต้น ได้แก่การที่บุคคลธรรมดาหรือนิติบุคคลดังกล่าวมีความสัมพันธ์กันในลักษณะดังต่อไปนี้

(๑) มีความสัมพันธ์กันในเชิงบริหาร โดยผู้จัดการ หุ้นส่วนผู้จัดการ กรรมการผู้จัดการ ผู้บริหาร หรือผู้มีอำนาจในการดำเนินงานในกิจการของบุคคลธรรมดาหรือของนิติบุคคลรายหนึ่ง มีอำนาจหรือสามารถใช้อำนาจในการบริหารจัดการกิจการของบุคคลธรรมดาหรือของนิติบุคคลอีกรายหนึ่งหรือหลายราย มีอำนาจหรือสามารถใช้อำนาจในการบริหารจัดการกิจการของบุคคลธรรมดาหรือของนิติบุคคลอีกรายหนึ่งหรือหลายราย ที่เสนอราคาให้แก่กรมในการประกวดราคาซื้อครั้งนี้

(๒) มีความสัมพันธ์กันในเชิงทุน โดยผู้เป็นหุ้นส่วนในห้างหุ้นส่วนสามัญ หรือผู้เป็นหุ้นส่วนไม่จำกัดความรับผิดในห้างหุ้นส่วนจำกัด หรือผู้ถือหุ้นรายใหญ่ในบริษัทจำกัดหรือบริษัทมหาชนจำกัด เป็นหุ้นส่วนในห้างหุ้นส่วนสามัญหรือห้างหุ้นส่วนจำกัด หรือเป็นผู้ถือหุ้นรายใหญ่ในบริษัทจำกัดหรือบริษัทมหาชนจำกัด อีกรายหนึ่งหรือหลายรายที่เสนอราคาให้แก่กรมในการประกวดราคาซื้อครั้งนี้

คำว่า “ผู้ถือหุ้นรายใหญ่” หมายความว่า ผู้ถือหุ้นซึ่งถือหุ้นเกินกว่าร้อยละสิบห้าในกิจการนั้น หรือในอัตราอื่นตามที่คณะกรรมการว่าด้วยการพัสดุเห็นสมควรประกาศกำหนดสำหรับกิจการบางประเภทหรือบางขนาด

(๓) มีความสัมพันธ์กันในลักษณะไขว้กันระหว่าง (๑) และ (๒) โดยผู้จัดการ หุ้นส่วนผู้จัดการ กรรมการผู้จัดการ ผู้บริหาร หรือผู้มีอำนาจในการดำเนินงานในกิจการของบุคคลธรรมดาหรือของนิติบุคคลรายหนึ่ง เป็นหุ้นส่วนในห้างหุ้นส่วนสามัญหรือห้างหุ้นส่วนจำกัด หรือเป็นผู้ถือหุ้นรายใหญ่ในบริษัทจำกัดหรือบริษัทมหาชนจำกัด อีกรายหนึ่งหรือหลายรายที่เข้าเสนอราคาให้แก่กรมในการประกวดราคาซื้อครั้งนี้ หรือในนัยกลับกัน

การดำรงตำแหน่ง การเป็นหุ้นส่วน หรือเข้าถือหุ้นดังกล่าวข้างต้นของคู่สมรส หรือบุตรที่ยังไม่บรรลุนิติภาวะของบุคคลใน (๑) (๒) หรือ (๓) ให้ถือว่าเป็นการดำรงตำแหน่ง การเป็นหุ้นส่วน หรือการถือหุ้นของบุคคลดังกล่าว

ในกรณีบุคคลใดใช้ชื่อบุคคลอื่นเป็นผู้จัดการ หุ้นส่วนผู้จัดการ กรรมการผู้จัดการ ผู้บริหาร ผู้เป็นหุ้นส่วนหรือผู้ถือหุ้นโดยที่ตนเองเป็นผู้ใช้อำนาจในการบริหารที่แท้จริง หรือเป็นหุ้นส่วนหรือผู้ถือหุ้นที่แท้จริงของห้างหุ้นส่วน หรือบริษัทจำกัด หรือบริษัทมหาชนจำกัด แล้วแต่กรณี และห้างหุ้นส่วน หรือบริษัทจำกัดหรือบริษัทมหาชนจำกัดที่เกี่ยวข้อง ได้เสนอราคาให้แก่กรมในการประกวดราคาซื้อคราวเดียวกัน ให้ถือว่าผู้เสนอราคาหรือผู้เสนองานนั้นมีความสัมพันธ์กันตาม (๑) (๒) หรือ (๓) แล้วแต่กรณี

## บทนิยาม

**“การขัดขวางการแข่งขันราคาอย่างเป็นธรรม”** หมายความว่า การที่ผู้เสนอราคารายหนึ่งหรือหลายรายกระทำการอย่างใด ๆ อันเป็นการขัดขวาง หรือเป็นอุปสรรค หรือไม่เปิดโอกาสให้มีการแข่งขันราคาอย่างเป็นธรรมในการเสนอราคาต่อกรม ไม่ว่าจะกระทำโดยการสมยอมกัน หรือโดยการให้ ขอให้หรือรับว่าจะให้ เรียก รับ หรือยอมจะรับเงินหรือทรัพย์สิน หรือประโยชน์อื่นใด หรือใช้กำลังประทุษร้าย หรือข่มขู่ว่าจะใช้กำลังประทุษร้าย หรือแสดงเอกสารอันเป็นเท็จ หรือกระทำการใดโดยทุจริต ทั้งนี้ โดยมีวัตถุประสงค์ที่จะแสวงหาประโยชน์ในระหว่างผู้เสนอราคาด้วยกัน หรือเพื่อให้ประโยชน์แก่ผู้เสนอราคารายหนึ่งรายใดเป็นผู้มีสิทธิทำสัญญากับกรม หรือเพื่อหลีกเลี่ยงการแข่งขันราคาอย่างเป็นธรรม หรือเพื่อให้เกิดความได้เปรียบกรมโดยมิใช่เป็นไปในทางประกอบธุรกิจปกติ

-----

แบบฟอร์มรายงานหรือสรุปรายราคากลางงานก่อสร้างทาง สะพาน และท่อเหลี่ยม

ชื่อโครงการ/งานก่อสร้าง      ปรกวดราคาจ้างก่อสร้างโครงการซ่อมสร้างถนนผิวจราจรแอสฟัลต์คอนกรีต รหัสทางหลวงท้องถิ่น อน.ถ.1-0005 สายบ้านหนองสระ - บ้านเขาปฐวี อำเภอทัพทัน จังหวัดอุทัยธานี (ครั้งที่ 1)  
 ชื่อผู้ควบคุมโครงการ/งานก่อสร้าง      ขันดีผิวจราจรกว้าง 6 เมตร ยาว 1,700 เมตร หน้า 0.05 เมตร ใต้ทางข้างละ 1.00 เมตร หรือพื้นที่ไม่น้อยกว่า 13,600 ตารางเมตร ด้วยวิธีประกวดราคาอิเล็กทรอนิกส์ (e-bidding)  
 หน่วยงานเจ้าของโครงการ/งานก่อสร้าง      องค์การบริหารส่วนจังหวัดอุทัยธานี/องค์การบริหารส่วนจังหวัดอุทัยธานี

ลำดับที่ตามสัญญา	รายการงานก่อสร้าง	หน่วย	จำนวน	ราคาต่อหน่วย	ราคาทุน	FN	ราคาต่อหน่วย X FN	ราคากลาง
1	1. งานรื้อโครงสร้างถนนเดิม (REMOVAL OF EXISTING STRUCTURES) 1.1 งานรื้อโครงสร้างถนนเดิม (REMOVAL OF EXISTING STRUCTURES) 1.1.1 งานรื้อผิวลาดยาง Cape Seal เดิม 2. งานดิน (EARTHWORK)	ตร.ม.	11,048,000	9.71	107,276.08	1.3525	13.13	145,090.89
2	2.1 งานขุดซ่อมผิวทางเดิม (DEEP PATCH) ขุดรื้อลึกถึงชั้นพื้นทาง (ขุดลึกไม่น้อยกว่า 0.15 ม.) 3. งานรองพื้นทางและพื้นทาง (SUBBASE AND BASE COURSES) 3.1 งานรองพื้นทางและพื้นทาง (SUBBASE AND BASE COURSES) 3.1.1 งานรองพื้นทาง (SUBBASES)	ตร.ม.	2,440,000	118.68	289,579.20	1.3525	160.51	391,655.86
3	3.1.1.1 งานรองพื้นทางวัสดุมวลรวม (ลูกรัง) 3.1.2 งานพื้นทาง (BASE COURSES)	ลบ.ม.	89,000	402.21	35,796.69	1.3525	543.98	48,415.02

เอกลักษณ์ สอาด

13 มกราคม 2566 17:05:53



แบบฟอร์มรายงานหรือสรุปราคากลางงานก่อสร้างทาง สะพาน และท่อเหลี่ยม

ชื่อโครงการ/งานก่อสร้าง      ประเภทราคาจ้างก่อสร้างโครงการซ่อมสร้างถนนผิวจราจรแอสฟัลต์คอนกรีต รหัสทางหลวงท้องถิ่น อน.ถ.1-0005 สายบ้านหนองสระ - บ้านเขาปฐวี อำเภอทัพทัน จังหวัดอุทัยธานี (วงที่ 1)  
 ขนาดผิวจราจรกว้าง 6 เมตร ยาว 1,700 เมตร หน้า 0.05 เมตร เหล็กทางข้างละ 1.00 เมตร หรือพื้นที่ไม่น้อยกว่า 13,600 ตารางเมตร ดวยวิธีประกวดราคาอิเล็กทรอนิกส์ (e-bidding)  
 หน่วยงานของโครงการ/งานก่อสร้าง      องค์การบริหารส่วนจังหวัดอุทัยธานี/องค์การบริหารส่วนจังหวัดอุทัยธานี

ลำดับที่ ตามสัญญา	รายการงานก่อสร้าง	หน่วย	จำนวน	ราคาต่อหน่วย	ราคาทุน	FN	ราคาต่อหน่วย X FN	ราคากลาง
4	3.1.2.1 พื้นทางวัสดุหินคลุก (CRUSHED ROCK SOIL AGGREGATE TYPE BASE) 4. งานผิวทาง 4.1 งานผิวทาง (SURFACE COURSES) 4.1.1 งานโพรมโคต (PRIME COAT)	ลบ.ม.	1,342,000	746.33	1,001,574.86	1.3525	1,009.41	1,354,629.99
5	4.1.1.1 ลาดแอสฟัลต์โพรมโคต (PRIME COAT) ไซ้ยาง CSS-1 4.1.2 งานแทคโคต (TACK COAT)	ตร.ม.	13,488,000	34.13	460,345.44	1.3525	46.16	622,617.20
6	4.1.2.1 งานลาดแอสฟัลต์แทคโคต (TACK COAT) 4.1.3 งานแอสฟัลต์คอนกรีต (ASPHALT CONCRETE)	ตร.ม.	112,000	15.46	1,731.52	1.3525	20.90	2,341.88
7	4.1.3.1 ชั้นผิวทาง ASPHALT CONCRETE (Wearing) ทน 5 ซม. ปูน Prime Coat	ตร.ม.	13,488,000	276.41	3,728,218.08	1.3525	373.84	5,042,414.95

เอกลักษณ์ สอาด

13 มกราคม 2566 17:05:53

หน้า 2 จาก 4

**แบบฟอร์มรายงานหรือสรุปราคากลางงานก่อสร้างทาง สะพาน และท่อเหลี่ยม**

ชื่อโครงการ/งานก่อสร้าง      ประเภทราคาจากก่อสร้างโครงการซ่อมสร้างถนนผิวจราจรแอสฟัลต์คอนกรีต รหัสทางหลวงท้องถิ่น อน.ถ.1-0005 สายบ้านหนองสระ - บ้านเขาปฐวี อำเภอทัพทัน จังหวัดอุทัยธานี (ครั้งที่ 1)  
 งบประมาณเจ้าของโครงการ/งานก่อสร้าง      งบประมาณผิวจราจรกว้าง 6 เมตร ยาว 1,700 เมตร หน้า 0.05 เมตร เหล็กทรงสูงละ 1.00 เมตร หรือพื้นที่ไม่น้อยกว่า 13,600 ตารางเมตร วัสดุปีระกาศราคาอิเล็กทรอนิกส์ (e-bidding)  
 หน่วยรายงานเจ้าของโครงการ/งานก่อสร้าง      องค์การบริหารส่วนจังหวัดอุทัยธานี/องค์การบริหารส่วนจังหวัดอุทัยธานี

ลำดับที่ตามสัญญา	รายการงานก่อสร้าง	หน่วย	จำนวน	ราคาต่อหน่วย	ราคาทุน	FN	ราคาต่อหน่วย X FN	ราคากลาง
8	4.1.3.2 งานผิวทาง (SURFACE COURSES) 4.1.3.2.1 ชั้นผิวทาง ASPHALT CONCRETE (Wearing) ทน 5 ซม. ปูนบน Tack Coat 5. งานเครื่องหมายจราจรบนพื้นทาง	ตร.ม.	112,000	272.85	30,559.20	1.3525	369.02	41,331.31
9	5.1 ตีเส้นจราจรสีเทอร์โมพลาสติก กว้าง 15 ซม.	ตร.ม.	611,000	290.00	177,190.00	1.3525	392.22	239,649.47
10	5.2 ข้อความ "หยุด" บนผิวทาง โดยใช้สีเทอร์โมพลาสติก	แห่ง	1,000	900.00	900.00	1.3525	1,217.25	1,217.25
11	5.3 Rumble Strips แบบ A โดยใช้สีเทอร์โมพลาสติก 6. งานจราจรสงเคราะห์ 6.1 งานติดตั้ง 6.1.1 งานเบ็ดเตล็ด (MISCELLANEOUS)	แห่ง	2,000	3,600.00	7,200.00	1.3525	4,869.00	9,738.00

เอกลักษณ์ สอาด

13 มกราคม 2566 17:05:53

## แบบฟอร์มรายงานหรือสรุปราคากลางงานก่อสร้างทาง สะพาน และท่อเหลี่ยม

ชื่อโครงการ/งานก่อสร้าง : ประกวดราคาจ้างก่อสร้างโครงการซ่อมสร้างถนนผิวจราจรแอสฟัลต์ค้อนกรีต รหัสทางหลวงท้องถิ่น อ.ม.ภ.1-0005 สายบ้านหนองสระ - บ้านเขาปฐวี อำเภอทัพทัน จังหวัดอุทัยธานี (วงที่ 1)  
 งบประมาณผู้จ้างราชการ/งานก่อสร้าง : 6 เมตร ยาว 1,700 เมตร หนา 0.05 เมตร ไหล่ทางข้างละ 1.00 เมตร หรือพื้นที่ไม่น้อยกว่า 13,600 ตารางเมตร ควบคุมปีงบประมาณราคาอิเล็กทรอนิกส์ (e-bidding)  
 หน่วยงานเจ้าของโครงการ/งานก่อสร้าง : องค์การบริหารส่วนจังหวัดอุทัยธานี/องค์การบริหารส่วนจังหวัดอุทัยธานี

ลำดับที่	รายการงานก่อสร้าง	หน่วย	จำนวน	ราคาต่อหน่วย	ราคาทุน	FN	ราคาต่อหน่วย X FN	ราคากลาง
12	6.1.1.1 เครื่องหมายและหลักนำทาง (MARKER AND GUIDE POST)	ชุด	2,000	8,640.00	17,280.00	1.3525	11,685.60	23,371.20
13	เสา คสล. 6.1.1.1.2 หลักนำโค้ง คสล.	หลัก	20,000	590.00	11,800.00	1.3525	797.97	15,959.50
14	6.1.1.1.3 หลักกิโลเมตร แบบที่ 1	หลัก	3,000	1,940.00	5,820.00	1.3525	2,623.85	7,871.55
15	6.1.1.1.4 สัญญาณไฟกระพริบ + เสา คสล.	ชุด	2,000	14,280.00	28,560.00	1.3525	19,313.70	38,627.40
16	6.1.1.1.5 หมดสะท้อนแสง ชนิดสองด้าน (ROAD STUD)	ชุด	210,000	320.00	67,200.00	1.3525	432.80	90,888.00
<b>รวมราคากลาง</b>								<b>8,075,819.47</b>

เอกลักษณ์ สอาด

13 มกราคม 2566 17:05:53

## แบบฟอร์มรายงานหรือสรุปราคากลางงานก่อสร้างทาง สะพาน และท่อเหลี่ยม

ชื่อโครงการ/งานก่อสร้าง

ประกวดราคาจ้างก่อสร้างโครงการซ่อมสร้างถนนผิวจราจรแอสฟัลต์คอนกรีต รหัสทางหลวงท้องถิ่น อน.ถ.1-0005 สายบ้านหนองสระ - บ้านเขาปฐวี อำเภอทัพทัน จังหวัดอุทัยธานี (วงที่ 1)

ขนาดผิวจราจรกว้าง 6 เมตร ยาว 1,700 เมตร หน้า 0.05 เมตร ไหลทางข้างละ 1.00 เมตร หรือพื้นที่ไม่น้อยกว่า 13,600 ตารางเมตร ควบคุมประกวดราคาอิเล็กทรอนิกส์ (e-bidding)

หน่วยงานเจ้าของโครงการ/งานก่อสร้าง

องค์การบริหารส่วนจังหวัดอุทัยธานี/องค์การบริหารส่วนจังหวัดอุทัยธานี

เอกลักษณ์ สอาด  
( เอกลักษณ์ สอาด )

ประธานกรรมการกำหนดราคากลาง

นันทิพัฒน์ สุกุลเสียว  
( นันทิพัฒน์ สุกุลเสียว )

กรรมการกำหนดราคากลาง

เอนก นออุ่น  
( เอนก นออุ่น )

กรรมการกำหนดราคากลาง

พูนพิชญ์ ฤๅระพัฒน์  
( พูนพิชญ์ ฤๅระพัฒน์ )

กรรมการกำหนดราคากลาง

สุรศักดิ์ สุวรรณไพรัตน์  
( สุรศักดิ์ สุวรรณไพรัตน์ )

กรรมการกำหนดราคากลาง

เอกลักษณ์ สอาด

13 มกราคม 2566

## แบบสรุปราคากลางงานก่อสร้างทาง สะพาน และท่อเหลี่ยม

โครงการ/งานก่อสร้าง ประทศราคากลางก่อสร้างโครงการซ่อมสร้างถนนผิวจราจรแอสฟัลต์คอนกรีต รหัสทางหลวงท้องถิ่น อน.ถ.1-0005 สายบ้านหนองสระ - บ้านเขาปฐวี อำเภอทัพทัน จังหวัดอุทัยธานี (ช่วงที่ 1) ขนาดผิวจราจรกว้าง 6 เมตร ยาว 1,700 เมตร หนา 0.05 เมตร ไหล่ทางข้างละ 1.00 เมตร หรือพื้นที่ไม่น้อยกว่า 13,600 ตารางเมตร ด้วยวิธีประกวดราคาอิเล็กทรอนิกส์ (e-bidding) / งานบริการก่อสร้างถนนทางหลวงและถนนอื่นๆ(72.14.10.01 )

หน่วยงานเจ้าของโครงการ/งานก่อสร้าง องค์การบริหารส่วนจังหวัดอุทัยธานี

ลำดับที่ตามสัญญา	ลำดับที่	รายการ	หน่วย	จำนวน	ราคาต่อหน่วย	ราคาทุน	FN	ราคาต่อหน่วย x FN	ราคากลาง
2.1	1	งานรื้อโครงสร้างถนนเดิม (REMOVAL OF EXISTING STRUCTURES)							
	1.1	งานรื้อโครงสร้างถนนเดิม (REMOVAL OF EXISTING STRUCTURES)	ตร.ม.	11,048.000	9.71	107,276.08	1.3525	13.13	145,090.89
3.1	1.1.1	งานรื้อผิวลาดยาง Cape Seal เดิม							
	2	งานเดิม (EARTHWORK)							
3.1	2.1	งานซ่อมผิวทางเดิม (DEEP PATCH) ขุดรื้อลึกถึงชั้นพื้นทาง (ขุดลึกไม่น้อยกว่า 0.15 ม.)	ตร.ม.	2,440.000	118.68	289,579.20	1.3525	160.51	391,655.86
	3	งานรองชั้นพื้นทางและพื้นทาง (SUBBASE AND BASE COURSES)							
6.1	3.1	งานรองชั้นพื้นทางและพื้นทาง (SUBBASE AND BASE COURSES)							
	3.1.1	งานรองชั้นพื้นทาง (SUBBASES)							
7.1	3.1.1.1	งานรองชั้นพื้นทางวัสดุมวลรวม (ลูกรัง)	ลบ.ม.	89.000	402.21	35,796.69	1.3525	543.98	48,415.02
	3.1.2	งานพื้นทาง (BASE COURSES)							
7.1	3.1.2.1	พื้นทางวัสดุหินคลุก (CRUSHED ROCK SOIL AGGREGATE TYPE BASE)	ลบ.ม.	1,342.000	746.33	1,001,574.86	1.3525	1,009.41	1,354,629.99
	4	งานผิวทาง							

ลำดับที่ตามสัญญา	ลำดับที่	รายการ	หน่วย	จำนวน	ราคาต่อหน่วย	ราคาทุน	FN	ราคาต่อหน่วย x FN	ราคาตกลง
4.1	4.1	งานผิวทาง (SURFACE COURSES)							
	4.1.1	งานไพรม์โค้ต (PRIME COAT)							
10.1	4.1.1.1	ลาดแอสฟัลต์ไพรม์โค้ต (PRIME COAT) ใช้ยาง CSS-1	ตร.ม.	13,488.000	34.13	460,345.44	1.3525	46.16	622,617.20
	4.1.2	งานแทคโค้ต (TACK COAT)							
11.1	4.1.2.1	งานลาดแอสฟัลต์แทคโค้ต (TACK COAT)	ตร.ม.	112.000	15.46	1,731.52	1.3525	20.90	2,341.88
	4.1.3	งานแอสฟัลต์คอนกรีต (ASPHALT CONCRETE)							
12.1	4.1.3.1	ชั้นผิวทาง ASPHALT CONCRETE (Wearing) หนา 5 ซม. ปูนน Prime Coat	ตร.ม.	13,488.000	276.41	3,728,218.08	1.3525	373.84	5,042,414.95
	4.1.3.2	งานผิวทาง (SURFACE COURSES)							
13.1	4.1.3.2.1	ชั้นผิวทาง ASPHALT CONCRETE (Wearing) หนา 5 ซม. ปูนน Tack Coat	ตร.ม.	112.000	272.85	30,559.20	1.3525	369.02	41,331.31
	5	งานเครื่องหนายางรองบนพื้นทาง							
14.1	5.1	ตีเส้นจราจรสีเทอร์โมพลาสติก กว้าง 15 ซม.	ตร.ม.	611.000	290.00	177,190.00	1.3525	392.22	239,649.47
14.2	5.2	ข้อความ "หยุด" บนผิวทาง โดยใช้สีเทอร์โมพลาสติก	แห่ง	1.000	900.00	900.00	1.3525	1,217.25	1,217.25
14.3	5.3	Rumble Strips แบบง A โดยใช้สีเทอร์โมพลาสติก	แห่ง	2.000	3,600.00	7,200.00	1.3525	4,869.00	9,738.00
	6	งานจราจรสงเคราะห์							
	6.1	งานติดตั้ง							
	6.1.1	งานเบ็ดเตล็ด (MISCELLANEOUS)							
	6.1.1.1	เครื่องหมายและหลักนำทาง (MARKER AND GUIDE POST)							
18.1	6.1.1.1.1	ป้ายจราจรแบบ น4 + เสาค ลลล.	ชุด	2.000	8,640.00	17,280.00	1.3525	11,685.60	23,371.20
18.2	6.1.1.1.2	หลักนำโค้ง ลลล.	หลัก	20.000	590.00	11,800.00	1.3525	797.97	15,959.50

ลำดับที่ตามสัญญา	ลำดับที่	รายการ	หน่วย	จำนวน	ราคาต่อหน่วย	ราคาทุน	FN	ราคาต่อหน่วย x FN	ราคากลาง
18.3	6.1.1.1.3	หลักโวลเมตร แบบที่ 1	หลัก	3.000	1,940.00	5,820.00	1.3525	2,623.85	7,871.55
18.4	6.1.1.1.4	สัญญาณไฟกระพริบ + เสာ คสล.	ชุด	2.000	14,280.00	28,560.00	1.3525	19,313.70	38,627.40
18.5	6.1.1.1.5	หมุดสะท้อนแสง ชนิดสองด้าน (ROAD STUD)	ชุด	210.000	320.00	67,200.00	1.3525	432.80	90,888.00
TOTAL									8,075,819.47



### กองช่าง

## องค์การบริหารส่วนจังหวัดอุทัยธานี

โครงการซ่อมสร้างถนนผิวจราจรแอสฟัลต์คอนกรีต

รหัสทางหลวงท้องถิ่น อน.ถ. 1 - 0005

สายบ้านหนองสระ - บ้านเขาปรี๊ด อำเภอทัพทัน จังหวัดอุทัยธานี (ช่วงที่ 1)

ขนาดผิวจราจรกว้าง 6 เมตร ยาว 1,700 เมตร หน้า 0.05 เมตร

ไหล่ทางซ้ายละ 1 เมตร หรือพื้นที่ไม่น้อยกว่า 13,600 ตารางเมตร










## สรุปปริมาณงาน

ที่	รายการ	จำนวน	หน่วย
1	งานรื้อโครงสร้างเดิม (REMOVAL OF EXISTING STRUCTURES) - งานรื้ออาคารคอนกรีตเสริมเหล็ก	11,048	ตร.ม.
2	งานดิน (EARTHWORK) - งานขุดฝังผิวทางเดิม (DEEP PATCH) ขุดรื้อตั้งแต่ชั้นที่ต่ำกว่า (ขุดลึกไม่น้อยกว่า 0.15 ม.)	2,440	ตร.ม.
3	งานรองพื้นทางเบสที่ทาง (SUBBASE AND BASE COURSES) 3.1 งานรองพื้นทาง (SUBBASE) - งานรองพื้นทางรัดลูกรวม (ลูกรัด) 3.2 งานพื้นทาง (BASE COURSES) - งานพื้นทางหินผุ	89 1,342	ลบ.ม. ลบ.ม.
4	งานผิวทาง (SURFACE COURSES) - งานลาดเบสซัลไฟท์ไพทรีโค้ด (Prime Coat) (พื้นทางหินผุ) ใช้ยาง CSS-1 - งานผิวทาง Asphalt Concrete (Meaning) ขนาด 5 ซม. ใช้ยาง Prime Coat - งานลาดเบสซีเมนต์ไฟท์ (Tack Coat) ใช้ยาง CRS-2 - งานรับผิวทาง Asphalt Concrete (Meaning) ขนาด 5 ซม. ใช้ยาง Tack Coat	13,488 13,488 112 112	ตร.ม. ตร.ม. ตร.ม. ตร.ม.

ที่	รายการ	จำนวน	หน่วย
5	งานก่อสร้างจราจรบนพื้นทาง - ติดแผ่นใช้สีเทอร์โมพลาสติก ความกว้าง 15 ซม. - ติดความ " ไบรอัน " บนผิวทาง โดยใช้สีเทอร์โมพลาสติก - ติดความ " หด " บนผิวทางโดยใช้สีเทอร์โมพลาสติก - Rubble Slides แบบ A โดยใช้สีเทอร์โมพลาสติก - เส้ทางแนวข้าม โดยใช้สีเทอร์โมพลาสติก	611 - 1 2 -	ตร.ม. เมตร เมตร เมตร เมตร
6	งานจราจรบนผิวจราจร 6.1 งานติดตั้ง - ป้ายจราจรแบบ นร + เส้ คสล. - เส้คสล. - ติดไฟเบอร์แบบ นรที่ 1 - ติดอุปกรณ์ให้จราจร + เส้ คสล. - ติดป้ายจราจร (ROAD SIGN) ชนิดธงสีทาง	2 20 3 2 210	คู่ คู่ หลัก คู่ 1 ต.
7	งานป้ายจราจร	1	ป้าย

**หมายเหตุ**



**กองช่าง องค์การบริหารส่วนจังหวัดอุทัยธานี**







CURVE DATA NO. 1		PI. STA. 1+254.000	
$\Delta$	0°-45'-56" LT	E	M
R	-	SPED	KPH
T	-	SE	M/M
L	-	TS	M
M	-	WS	M
SE (ADJUSTED STA.)	-	TO STA.	-

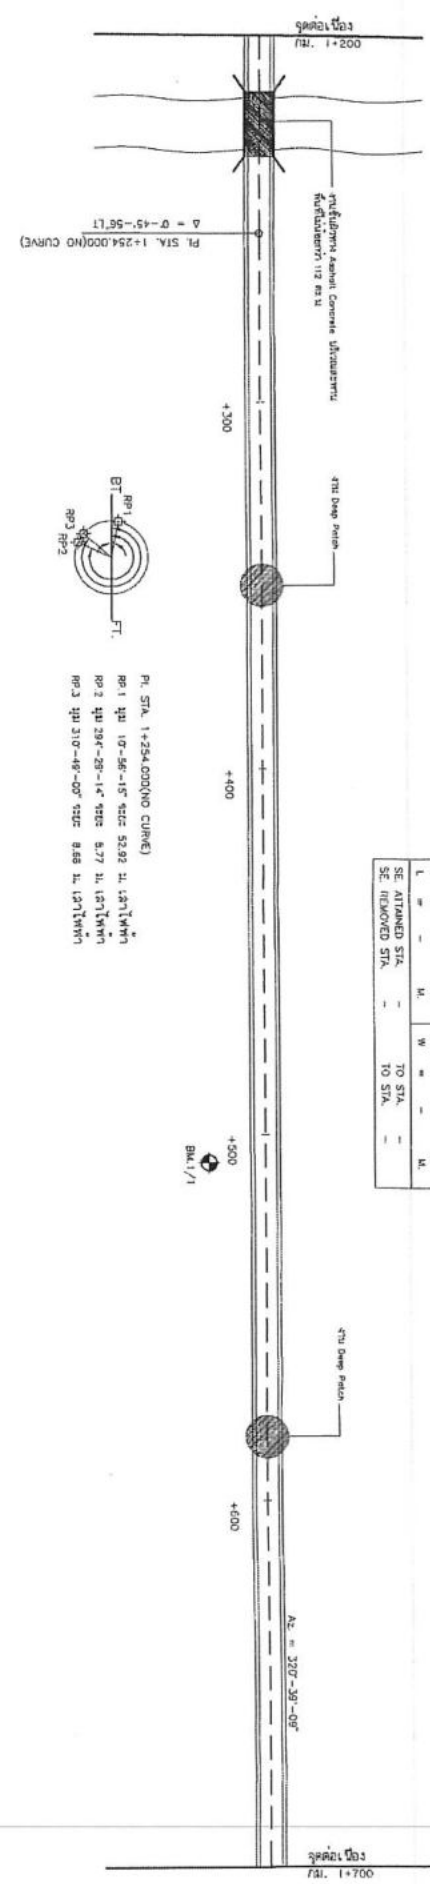






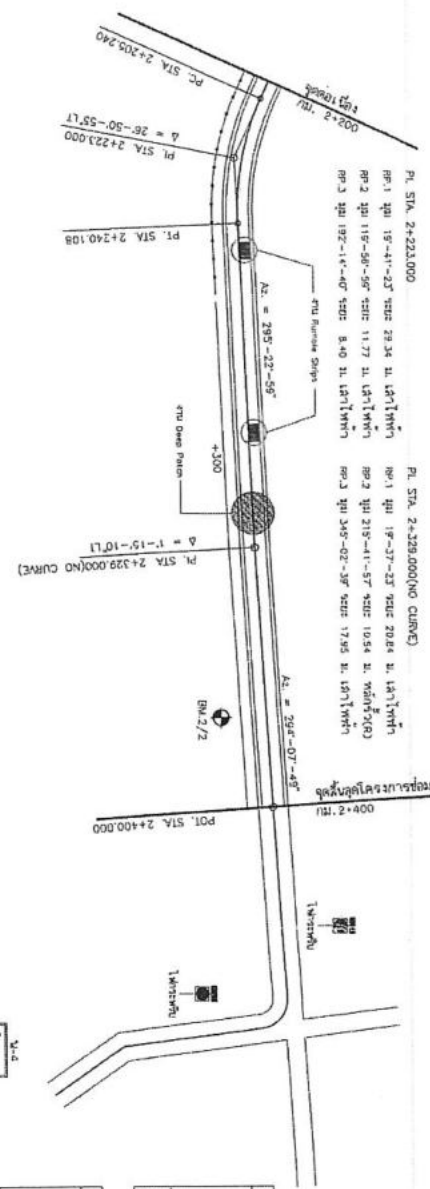

CURVE DATA NO. 3						PI. STA. 2+223.000					
Δ	26°-50'-57" LT	E	2.080	M							
D	77°-00'-00"	SE	0.026	M/M							
R	74.610	M									
T	17.760	M	32.402	M							
L	34.988	M									

CURVE DATA NO. 4						PI. STA. 2+329.000					
Δ	01°-15'-10" LT	E		M							
D		SE		M/M							
R		M									
T		W		M							
L		M									

SE. ATTACHED STA. TO STA. 2+315.089					
SE. REMOVED STA.	2+230.258	TO STA.	2+203.090		


งานชุดข้อมูลถนน (OVER PATCH) จะใช้ถึงจุดสิ้นสุดงาน (จุดที่ไม่วางรถ 0.15 ม.) ถึงที่ 2+400.000  
 วัสดุถมถนน ( ROAD PATCH ) จะใช้ถึงที่ทาง ยาวรวม 210 ม.  
 ณ.ที่ 0+000 ถึง ณ.ที่ 2+400

หมายเหตุ "จุด" บนกระดาษ ณ.ที่ 0+000  
 จุดที่วางหลักไม้วางแนวที่ 1 ยาวรวม 3 หลัก  
 จุดที่วางหลักไม้วางแนว ยาวรวม 20 หลัก  
 ณ.ที่ 0+000 ถึง ณ.ที่ 2+300

เสาไฟฟ้า ยาวรวม ยาวรวม 102.578 ม.  
 ณ.ที่ 0+000 ถึง ณ.ที่ 2+300




**หมายเหตุ**  
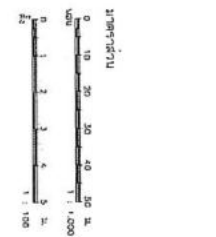




ตำแหน่ง	ชื่อ	ตำแหน่ง	ชื่อ
ผู้อำนวยการกองช่าง	<i>[Signature]</i>	ช่างเทคนิค	<i>[Signature]</i>
ผู้ควบคุมงาน	<i>[Signature]</i>	ช่างสำรวจ	<i>[Signature]</i>
ผู้ช่วยผู้อำนวยการกองช่าง	<i>[Signature]</i>	ช่างเขียน	<i>[Signature]</i>
ผู้ช่วยผู้ควบคุมงาน	<i>[Signature]</i>	ช่างวัด	<i>[Signature]</i>

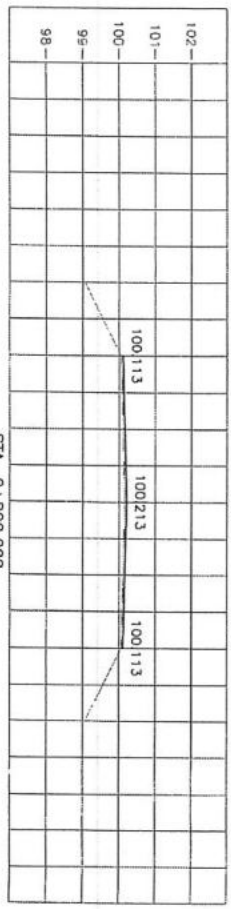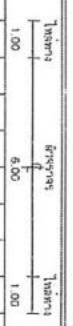


STA. 0+800.000  
NGL = 100.018

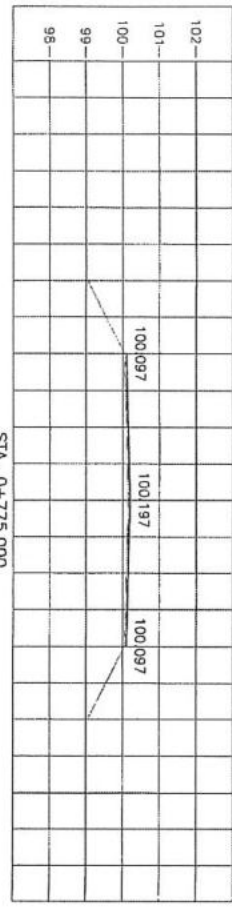


STA. 0+775.000  
NGL = 100.051

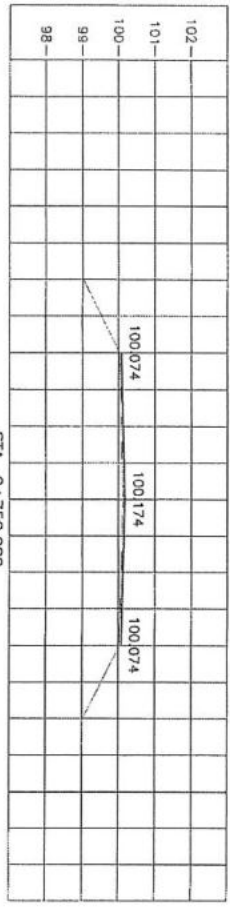


STA. 0+750.000  
NGL = 100.010

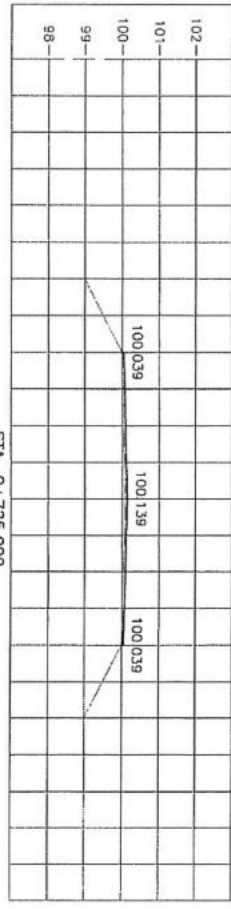


STA. 0+725.000  
NGL = 100.018

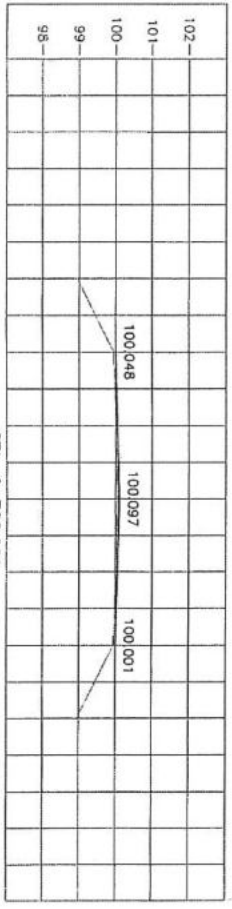


STA. 0+700.000  
NGL = 100.097

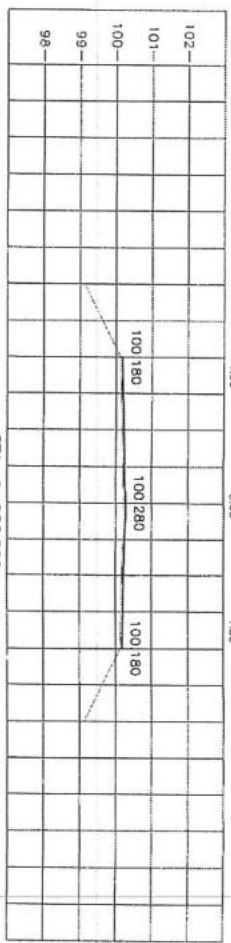


STA. 0+900.000  
NGL = 100.100

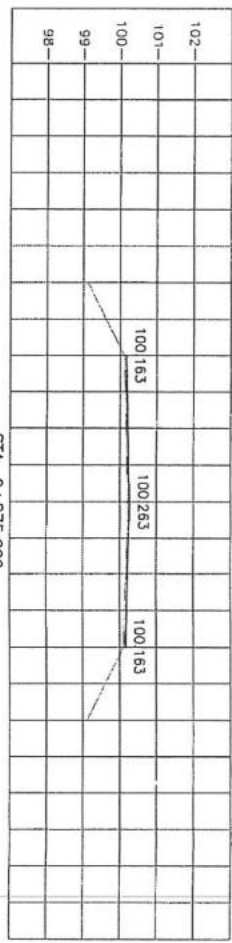


STA. 0+875.000  
NGL = 100.032

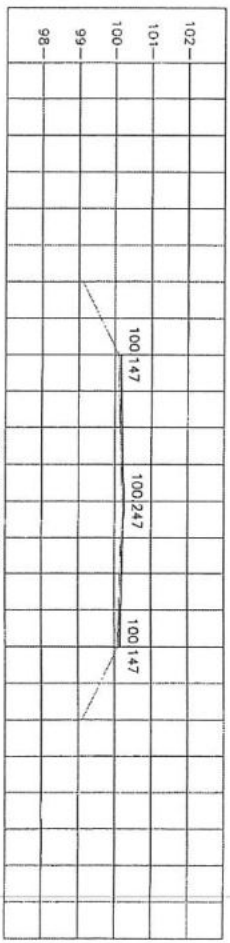

STA. 0+850.000  
NGL = 100.049

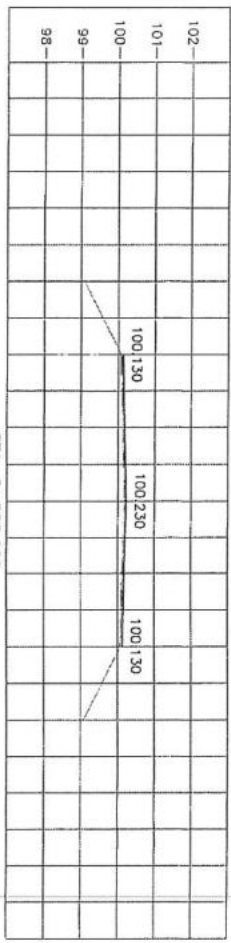


STA. 0+825.000  
NGL = 100.018

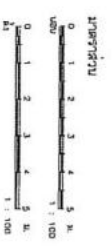







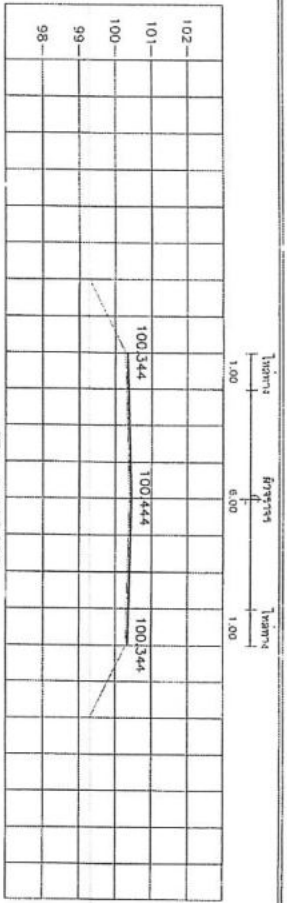


STA. 1+025.000  
NGL = 100.195

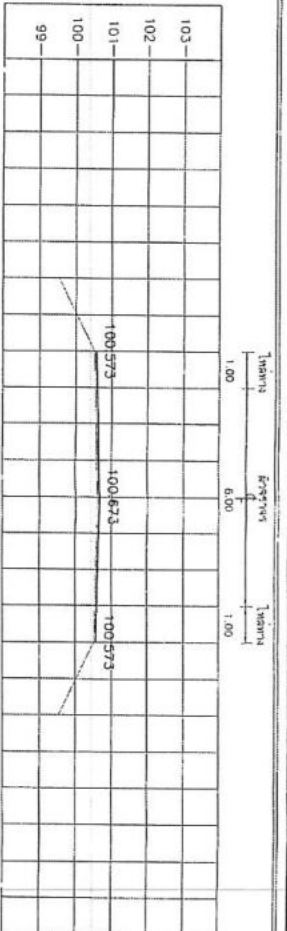


STA. 1+125.000  
NGL = 100.570

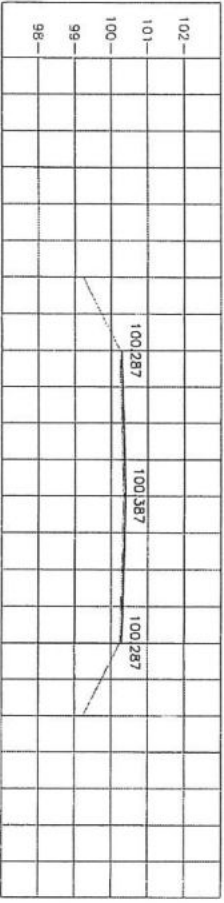


STA. 1+000.000  
NGL = 100.140

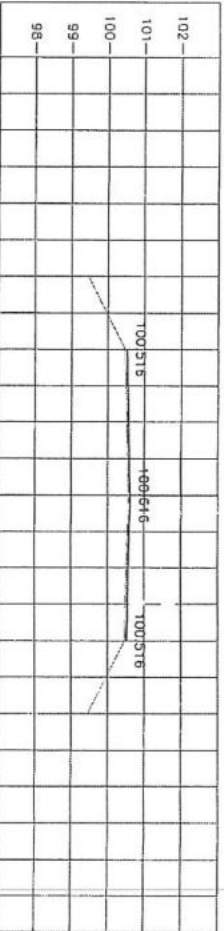

STA. 1+100.000  
NGL = 100.457

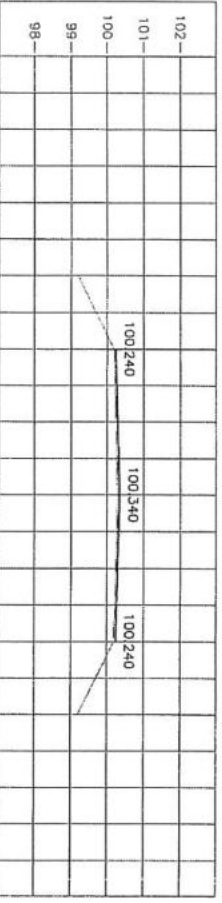


STA. 0+975.000  
NGL = 100.150

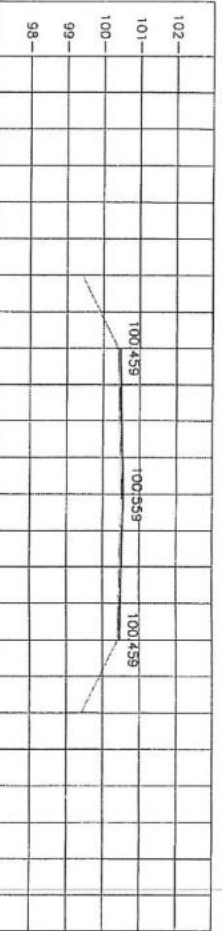


STA. 1+075.000  
NGL = 100.325




STA. 0+950.000  
NGL = 100.145

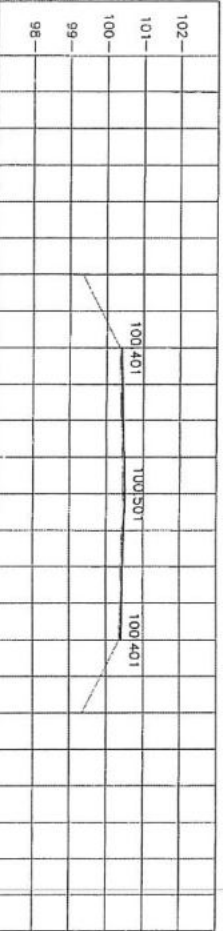

STA. 1+050.000  
NGL = 100.256

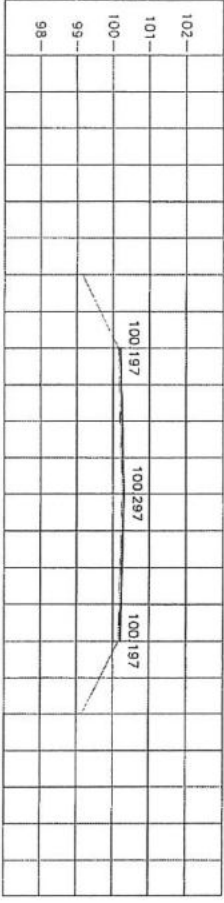


STA. 0+925.000  
NGL = 100.113


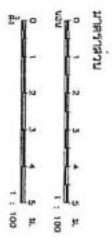






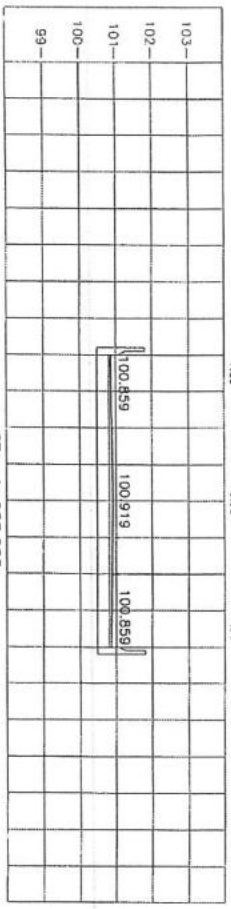



STA. 1+225.000  
NGL = 100.809

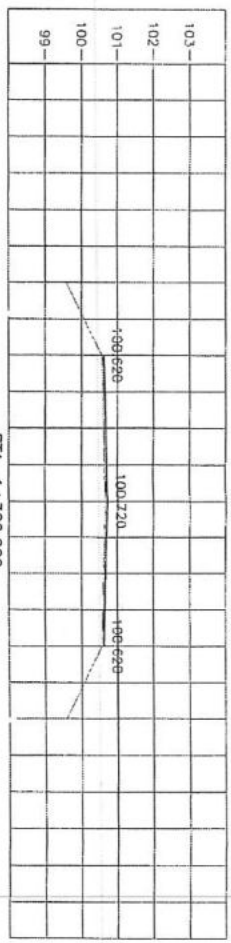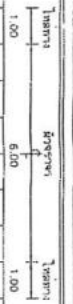



STA. 1+300.000  
NGL = 100.514

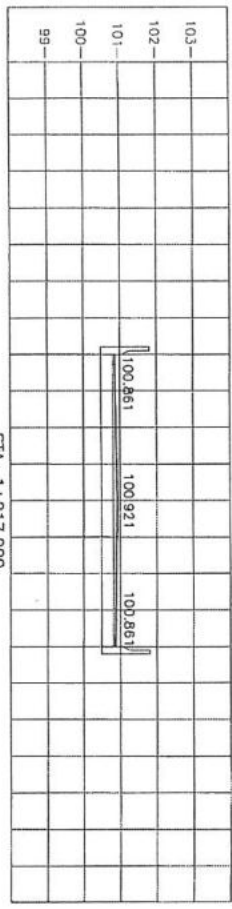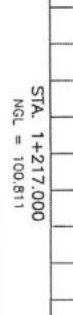



STA. 1+217.000  
NGL = 100.811

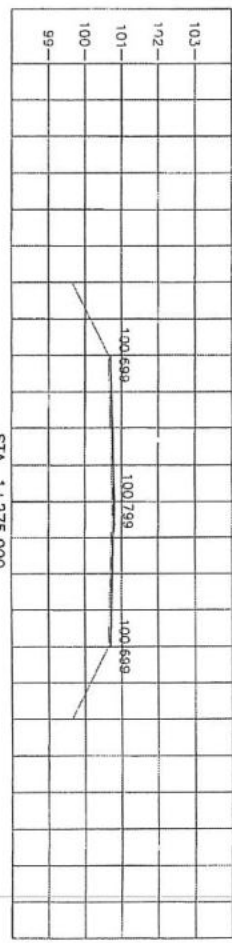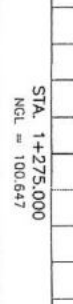



STA. 1+275.000  
NGL = 100.647

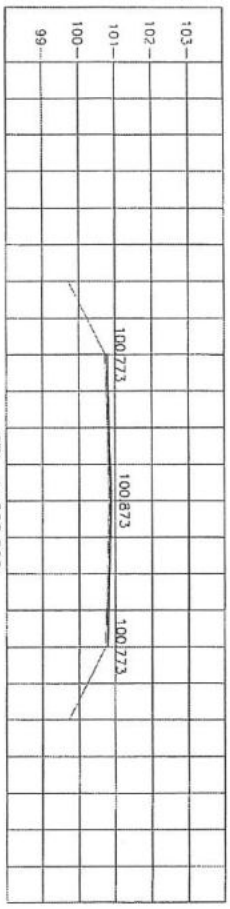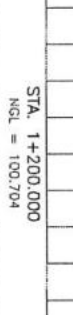



STA. 1+200.000  
NGL = 100.704

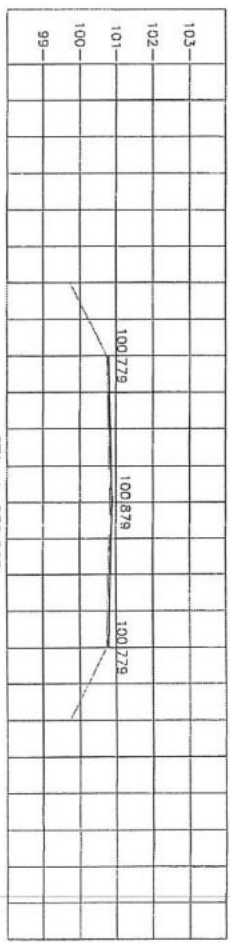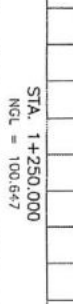



STA. 1+250.000  
NGL = 100.647

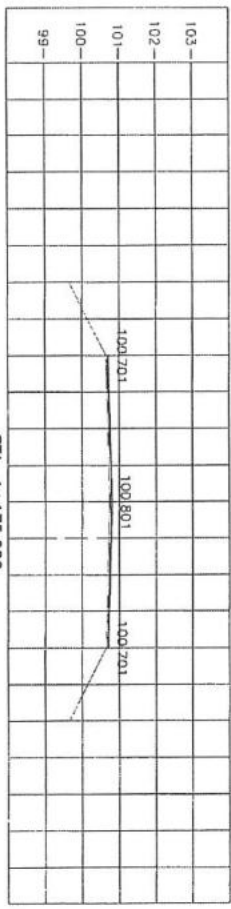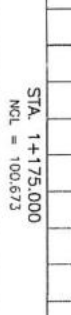


STA. 1+175.000  
NGL = 100.673

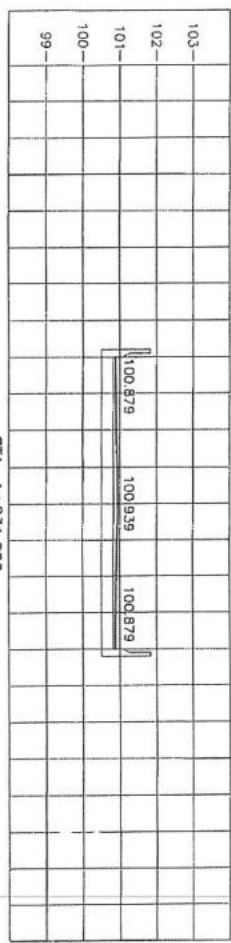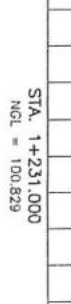

STA. 1+231.000  
NGL = 100.829

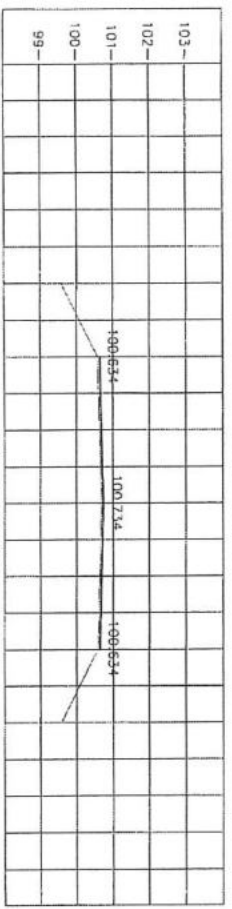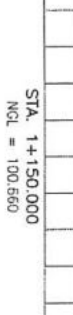



STA. 1+150.000  
NGL = 100.560

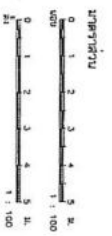






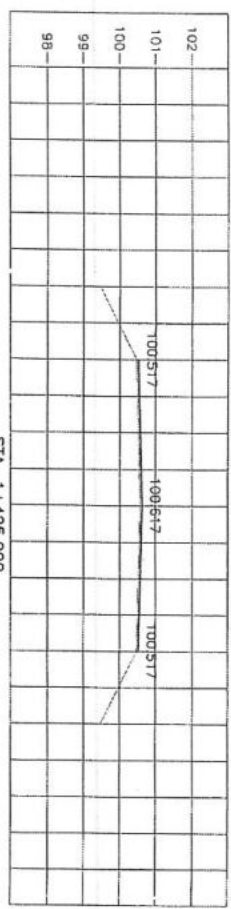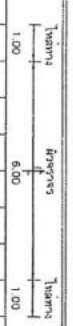


STA. 1+425.000  
NGL = 100.466

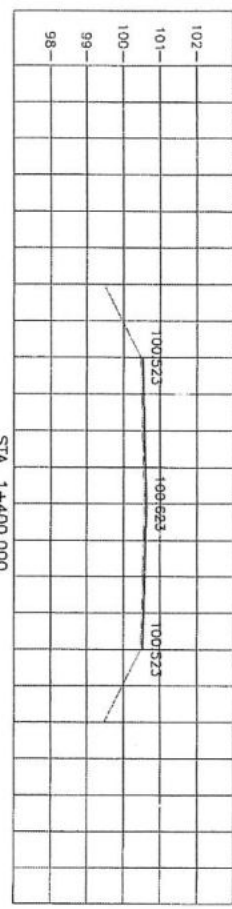


STA. 1+400.000  
NGL = 100.466

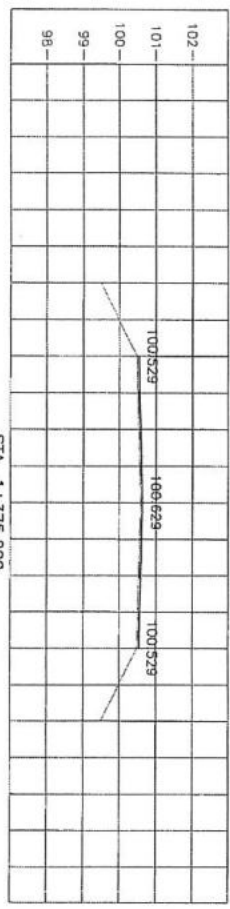



STA. 1+375.000  
NGL = 100.454

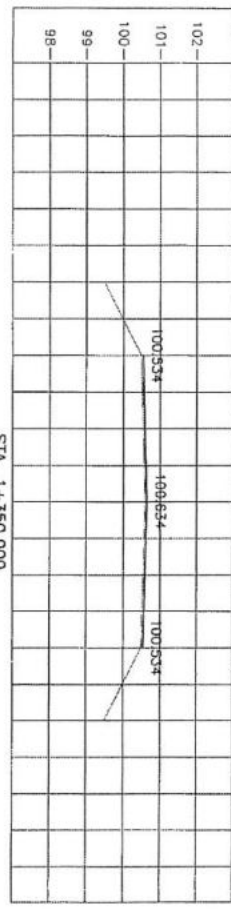


STA. 1+350.000  
NGL = 100.486

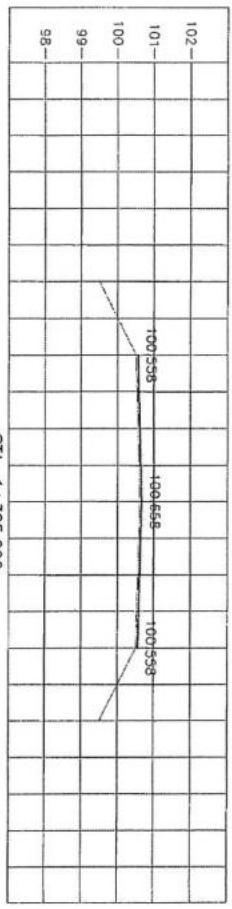


STA. 1+325.000  
NGL = 100.474

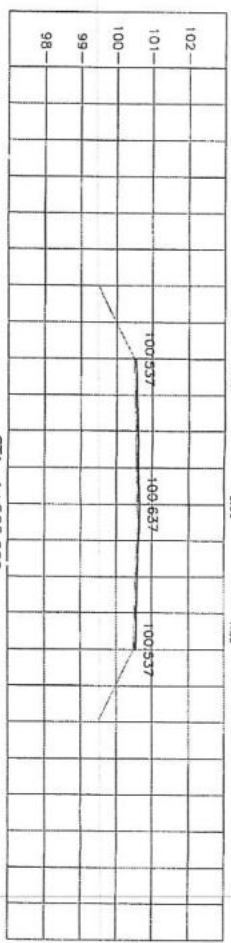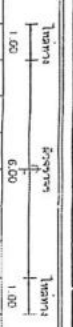


STA. 1+525.000  
NGL = 100.396

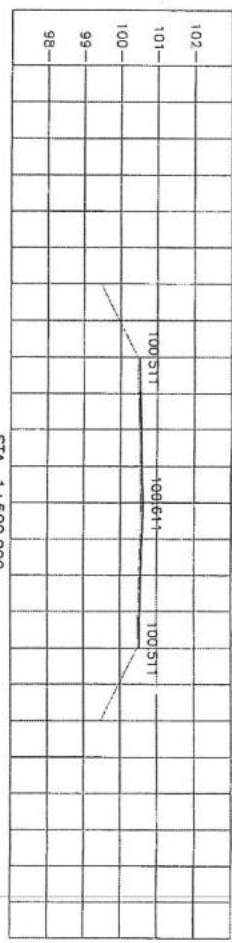


STA. 1+500.000  
NGL = 100.432

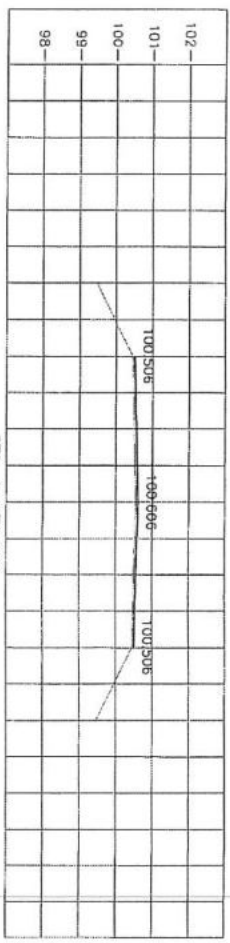



STA. 1+475.000  
NGL = 100.366

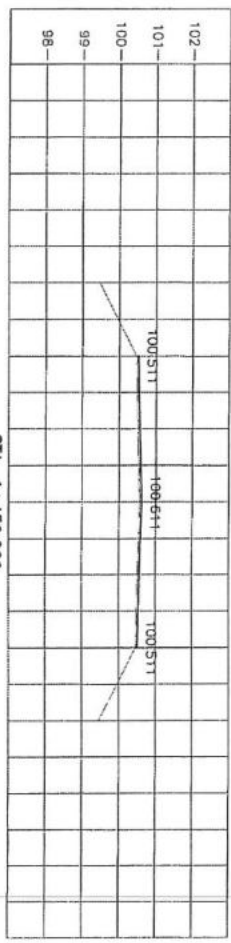


STA. 1+450.000  
NGL = 100.411

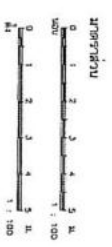



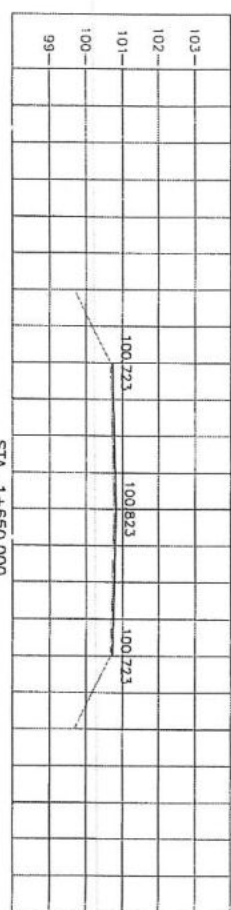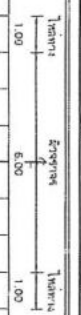


STA. 1+650.000  
NCL = 100.616

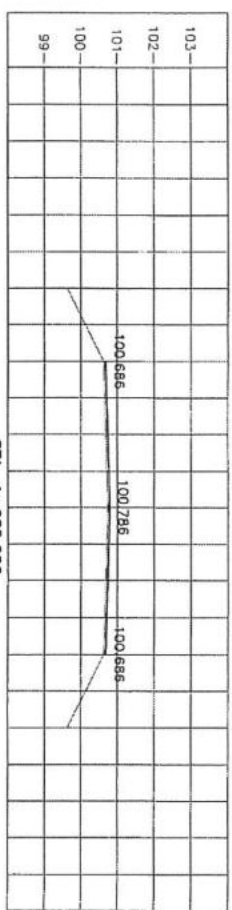


STA. 1+625.000  
NCL = 100.546

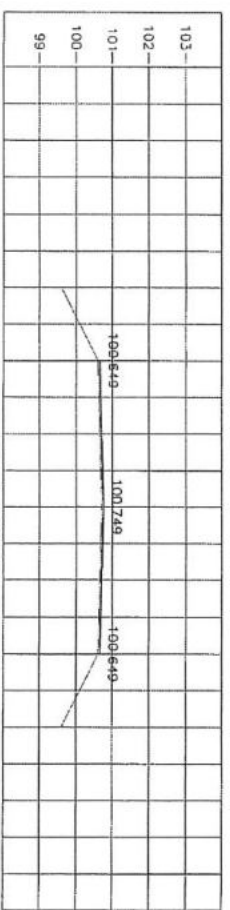


STA. 1+600.000  
NCL = 100.571

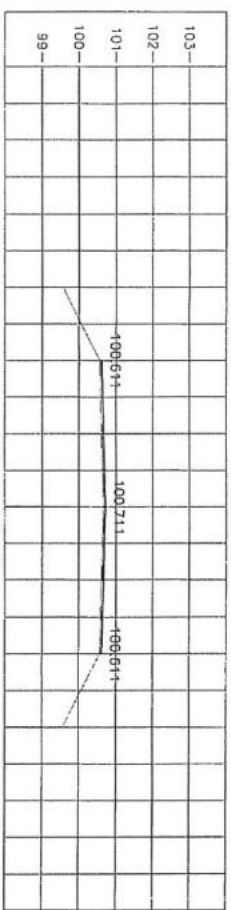


STA. 1+575.000  
NCL = 100.556

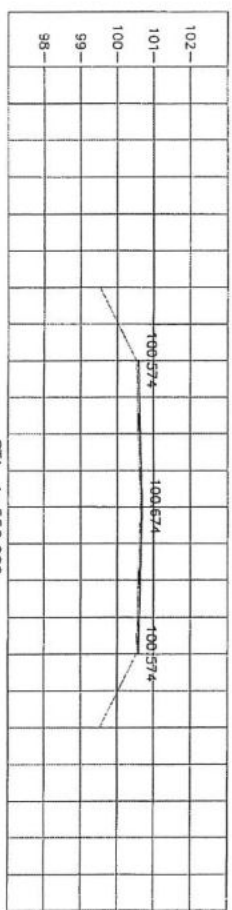


STA. 1+550.000  
NCL = 100.431

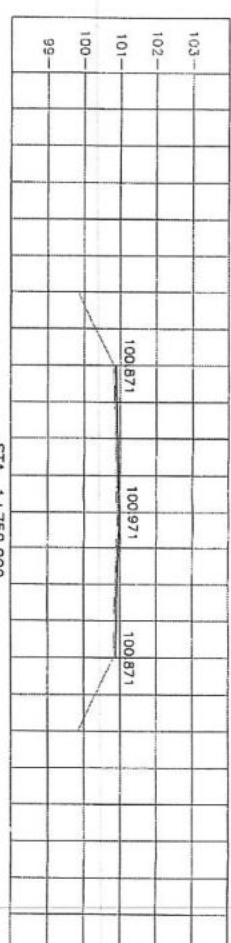


STA. 1+750.000  
NCL = 100.790

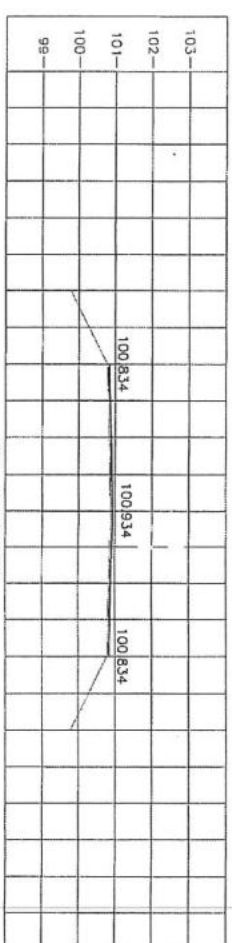


STA. 1+725.000  
NCL = 100.760

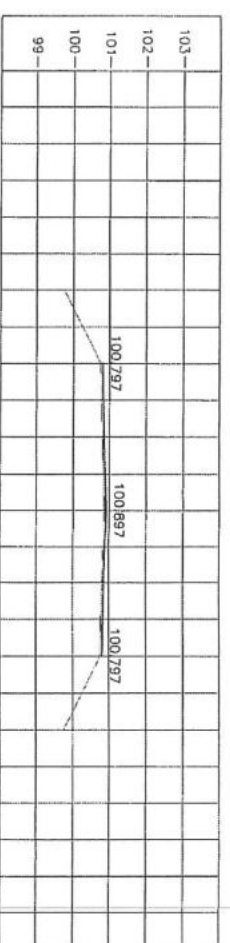

STA. 1+700.000  
NCL = 100.765

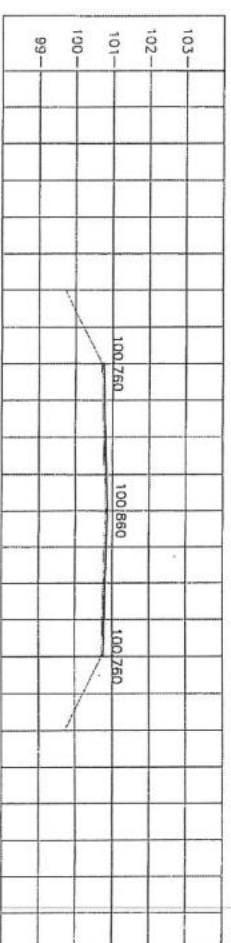


STA. 1+675.000  
NCL = 100.647

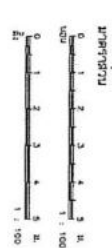


<b>กองช่าง องค์การบริหารส่วนจังหวัดอุทัยธานี</b>			
วันที่ 14 เดือน 17 ปี 2564	วันที่ 17 เดือน 17 ปี 2564	วันที่ 17 เดือน 17 ปี 2564	วันที่ 17 เดือน 17 ปี 2564

1:100  
1:100  
1:100

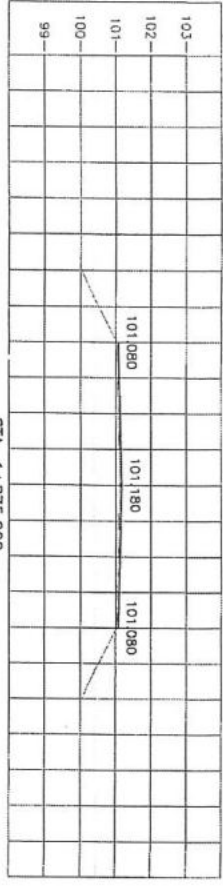


STA. 1+875.000  
NGL = 100.920


1:100  
1:100  
1:100

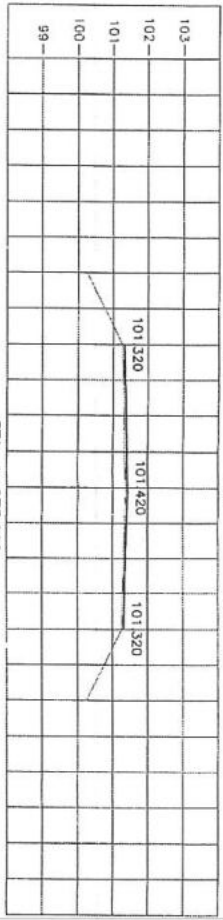


STA. 1+975.000  
NGL = 101.275

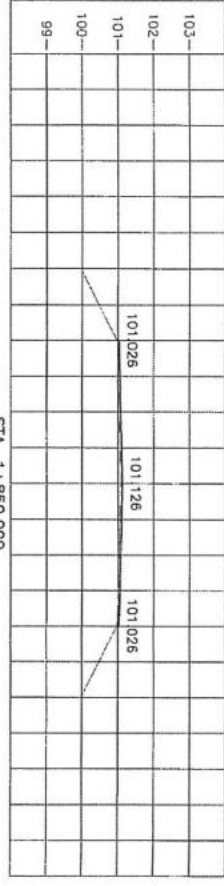


STA. 1+850.000  
NGL = 100.955

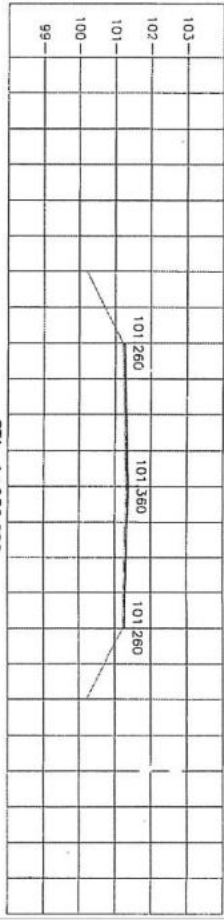


STA. 1+950.000  
NGL = 101.174

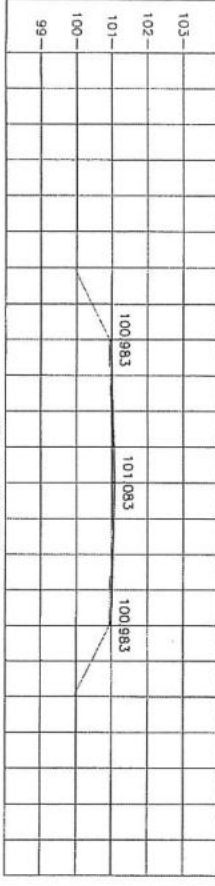


STA. 1+825.000  
NGL = 100.882

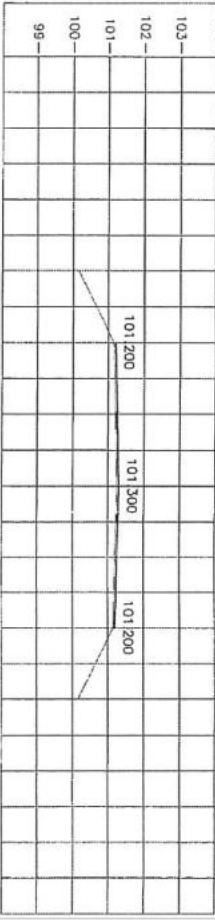


STA. 1+925.000  
NGL = 101.105

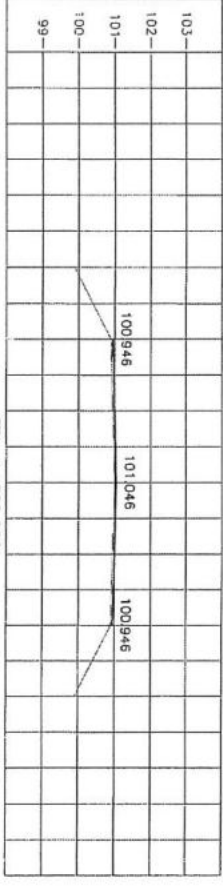

STA. 1+800.000  
NGL = 100.855

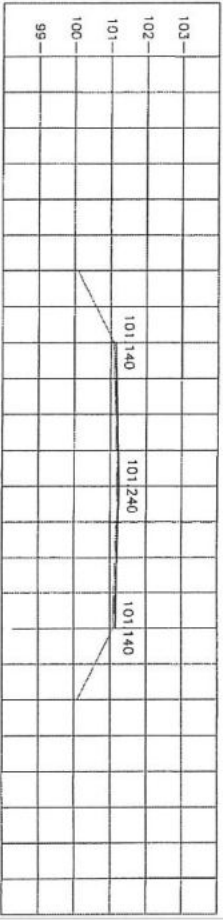

STA. 1+900.000  
NGL = 101.025

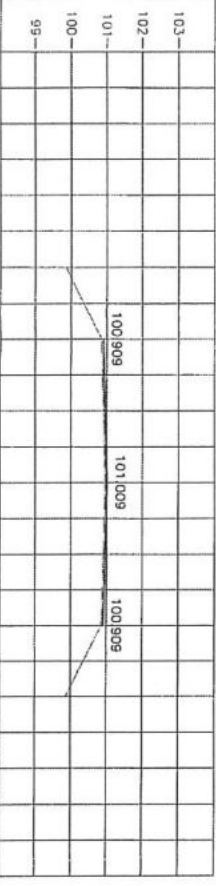


STA. 1+775.000  
NGL = 100.800




**กองช่าง วิชาการบริหารส่วนจังหวัดอุทัยธานี**



100

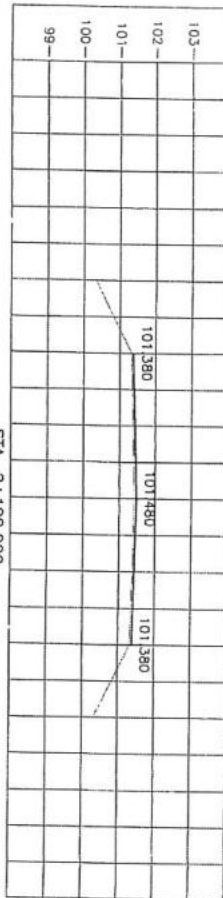


STA. 2+100.000  
NGL = 101.354

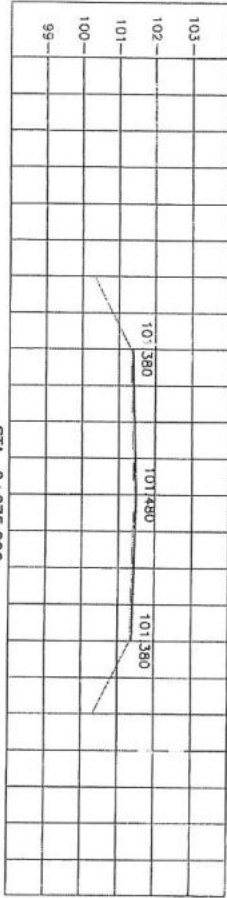


STA. 2+075.000  
NGL = 101.344

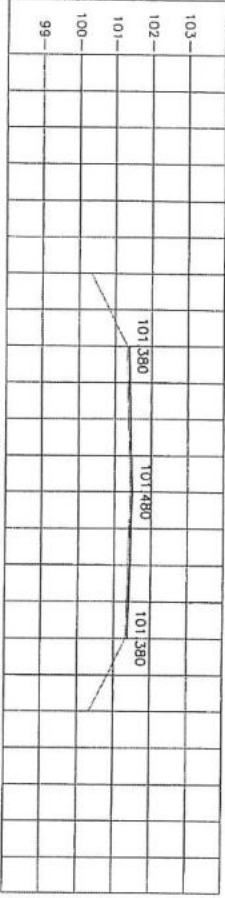

STA. 2+050.000  
NGL = 101.363

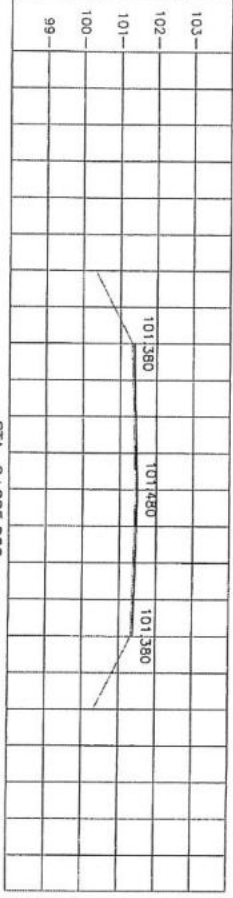


STA. 2+025.000  
NGL = 101.301

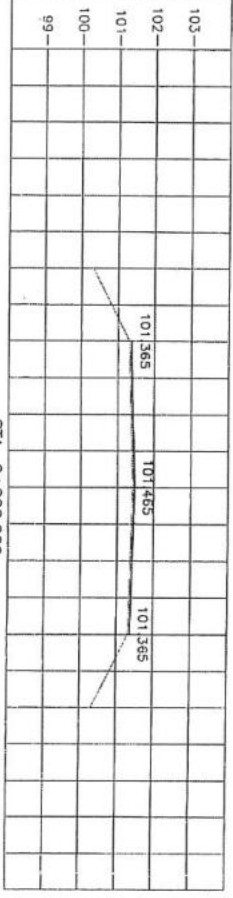


STA. 2+000.000  
NGL = 101.320


100

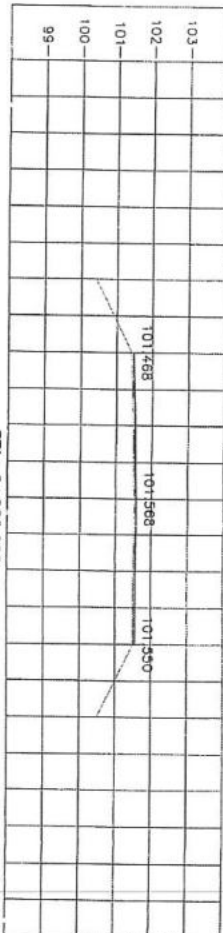


STA. 2+200.000  
NGL = 101.404

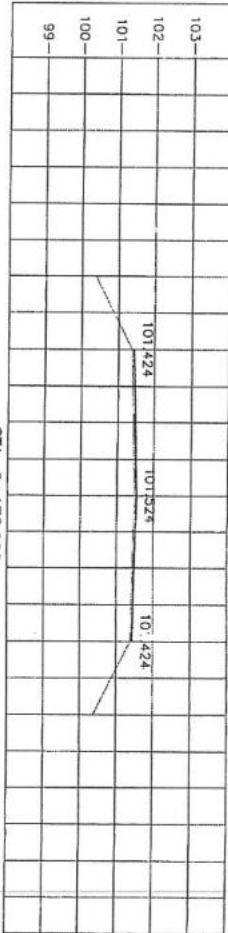


STA. 2+175.000  
NGL = 101.363

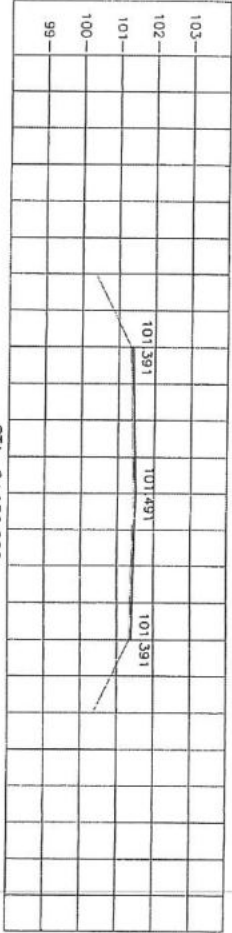

STA. 2+150.000  
NGL = 101.314

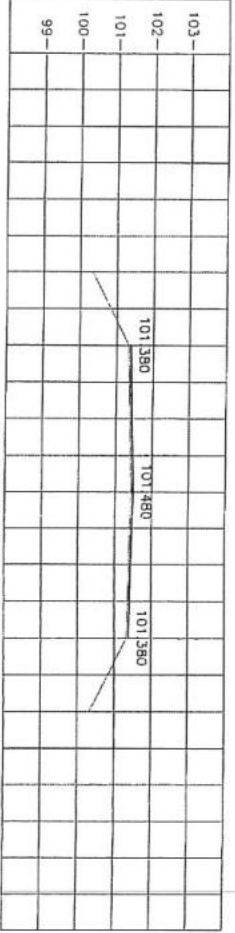

STA. 2+125.000  
NGL = 101.321

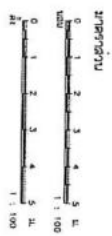





