



## ประกาศองค์การบริหารส่วนจังหวัดอุทัยธานี

เรื่อง ประกวดราคาจ้างก่อสร้างโครงการก่อสร้างถนนคอนกรีตเสริมเหล็ก สายหมู่ที่ ๒ ตำบลไผ่เขียว - หมู่ที่ ๖ ตำบลบ่ออย่าง อำเภอสว่างอารมณ์ จังหวัดอุทัยธานี ขนาดผิวจราจรกว้าง ๖ เมตร ยาว ๔๕๐ เมตร หนา ๐.๑๕ เมตร พื้นรองลูกกรงไอล์ทั่ง หรือพื้นที่ไม่น้อยกว่า ๒,๖๕๐ ตารางเมตร รายละเอียดตามที่ อบจ. กำหนด ด้วยวิธี

### ประกวดราคาอิเล็กทรอนิกส์ (e-bidding)

องค์การบริหารส่วนจังหวัดอุทัยธานี มีความประสงค์จะ ประกวดราคาจ้างก่อสร้างโครงการก่อสร้าง ถนนคอนกรีตเสริมเหล็ก สายหมู่ที่ ๒ ตำบลไผ่เขียว - หมู่ที่ ๖ ตำบลบ่ออย่าง อำเภอสว่างอารมณ์ จังหวัดอุทัยธานี ขนาดผิวจราจรกว้าง ๖ เมตร ยาว ๔๕๐ เมตร หนา ๐.๑๕ เมตร พื้นรองลูกกรงไอล์ทั่ง หรือพื้นที่ไม่น้อยกว่า ๒,๖๕๐ ตารางเมตร รายละเอียดตามที่ อบจ. กำหนด ด้วยวิธีประกวดราคาอิเล็กทรอนิกส์ (e-bidding)

ราคากลางของงานก่อสร้างในการประกวดราคารั้งนี้ เป็นเงินทั้งสิ้น ๑,๘๒๗,๑๐๙.๓๓ บาท  
(หนึ่งล้านแปดแสนสองหมื่นเจ็ดพันหนึ่งร้อยเก้าบาทสามสิบสามสตางค์)

ผู้ยื่นข้อเสนอจะต้องมีคุณสมบัติ ดังต่อไปนี้

๑. มีความสามารถตามกฎหมาย

๒. ไม่เป็นบุคคลล้มละลาย

๓. ไม่อยู่ระหว่างเลิกกิจการ

๔. ไม่เป็นบุคคลซึ่งอยู่ระหว่างถูกจับการยื่นข้อเสนอหรือทำสัญญากับหน่วยงานของรัฐไว้ช่วงเวลา

เนื่องจากเป็นผู้ที่ไม่ผ่านเกณฑ์การประเมินผลการปฏิบัติงานของผู้ประกอบการตามระเบียบที่รัฐมนตรีว่าการกระทรวงการคลังกำหนดตามที่ประกาศเผยแพร่ในระบบเครือข่ายสารสนเทศของกรมบัญชีกลาง

๕. ไม่เป็นบุคคลซึ่งถูกระบุไว้ในบัญชีรายชื่อผู้ที่งงานและได้แจ้งเรียนข้อให้เป็นผู้ที่งานของหน่วยงานของรัฐในระบบเครือข่ายสารสนเทศของกรมบัญชีกลาง ซึ่งรวมถึงนิติบุคคลที่ผู้ที่งานเป็นหุ้นส่วนผู้จัดการ กรรมการผู้จัดการ ผู้บริหาร ผู้มีอำนาจในการดำเนินงานในกิจการของนิติบุคคลนั้นด้วย

๖. มีคุณสมบัติและไม่มีลักษณะต้องห้ามตามที่คณะกรรมการนโยบายการจัดซื้อจัดจ้างและการบริหารพัสดุภาครัฐกำหนดในราชกิจจานุเบกษา

๗. เป็นนิติบุคคลผู้มีอาชีพรับจ้างงานที่ประกวดราคาอิเล็กทรอนิกส์ดังกล่าว

๘. ไม่เป็นผู้มีผลประโยชน์ร่วมกันกับผู้ยื่นข้อเสนอราคายื่นที่เข้ายื่นข้อเสนอให้แก่องค์การบริหารส่วนจังหวัดอุทัยธานี ณ วันประกาศประกวดราคาอิเล็กทรอนิกส์ หรือไม่เป็นผู้กระทำการอันเป็นการขัดขวางการแข่งขันราคาย่างเป็นธรรม ในการประกวดราคาอิเล็กทรอนิกส์ครั้งนี้

๙. ไม่เป็นผู้ได้รับเอกสารที่มีความลับหรือความลับกัน ซึ่งอาจปฏิเสธไม่ยอมขึ้นศาลไทย เว้นแต่รัฐบาลของผู้ยื่นข้อเสนอได้มีคำสั่งให้สละเอกสารที่มีความลับและความลับกันเข่นว่าตน

๑๐. ผู้ยื่นข้อเสนอต้องมีผลงานก่อสร้างประเภทเดียวกันกับงานที่ประกวดราคาจ้างก่อสร้างในวงเงินไม่น้อยกว่า ๘๐๐,๐๐๐.๐๐ บาท (เก้าแสนบาทถ้วน) และเป็นผลงานที่เป็นคู่สัญญาโดยตรงกับหน่วยงานของรัฐ หรือหน่วยงานเอกชนที่องค์การบริหารส่วนจังหวัดอุทัยธานีเขื้อถือ

๑๑. ผู้ยื่นข้อเสนอที่ยื่นข้อเสนอในรูปแบบของ "กิจการร่วมค้า" ต้องมีคุณสมบัติ ดังนี้  
กรณีที่ข้อตกลงฯ กำหนดให้ผู้เข้าร่วมค้ารายได้รายหนึ่งเป็นผู้เข้าร่วมค้าหลัก ข้อตกลงฯ จะต้องมี  
กำหนดสัดส่วนหน้าที่ และความรับผิดชอบในปริมาณงาน สิ่งของ หรือมูลค่าตามสัญญาของผู้เข้าร่วมค้าหลัก  
มากกว่าผู้เข้าร่วมค้ารายอื่นทุกราย

กรณีที่ข้อตกลงฯ กำหนดให้ผู้เข้าร่วมค้ารายได้รายหนึ่งเป็นผู้เข้าร่วมค้าหลัก กิจการร่วมค้านั้นต้องใช้  
ผลงานของผู้เข้าร่วมค้าหลักรายเดียวเป็นผลงานของกิจการร่วมค้าที่ยื่นข้อเสนอ

สำหรับข้อตกลงฯ ที่ไม่ได้กำหนดให้ผู้เข้าร่วมค้ารายได้เป็นผู้เข้าร่วมค้าหลัก ผู้เข้าร่วมค้าทุกรายจะ  
ต้องมีคุณสมบัติครบถ้วนตามเงื่อนไขที่กำหนดไว้ในเอกสารเชิญชวน

๑๒. ผู้ยื่นข้อเสนอต้องลงทะเบียนในระบบจัดซื้อจัดจ้างภาครัฐด้วยอิเล็กทรอนิกส์ (Electronic  
Government Procurement : e - GP) ของกรมบัญชีกลาง

ผู้ยื่นข้อเสนอต้องยื่นข้อเสนอและเสนอราคาทางระบบจัดซื้อจัดจ้างภาครัฐด้วยอิเล็กทรอนิกส์ ในวันที่  
๑๒ เมษายน ๒๕๖๖ ระหว่างเวลา ๐๘.๓๐ น. ถึง ๑๖.๓๐ น.

ผู้สนใจสามารถขอซื้อเอกสารประกวดราคาด้วยอิเล็กทรอนิกส์ ในราคากล่อง ๑,๐๐๐.๐๐ บาท ผ่านทาง  
ระบบจัดซื้อจัดจ้างภาครัฐด้วยอิเล็กทรอนิกส์และชำระเงินผ่านทางธนาคาร ตั้งแต่วันที่ ๓ เมษายน ๒๕๖๖ ถึงวันที่ ๑๒  
เมษายน ๒๕๖๖ โดยดาวน์โหลดเอกสารผ่านทางระบบจัดซื้อจัดจ้างภาครัฐด้วยอิเล็กทรอนิกส์ ได้ภายหลังจากชำระ  
เงินเป็นที่เรียบร้อยแล้วจนถึงก่อนวันเสนอราคา

ผู้สนใจสามารถดูรายละเอียดได้ที่เว็บไซต์ [www.uthaipao.go.th](http://www.uthaipao.go.th) หรือ [www.gprocurement.go.th](http://www.gprocurement.go.th)  
หรือสอบถามทางโทรศัพท์หมายเลข ๐-๔๖๔๑-๒๙๓๗ ในวันและเวลาราชการ

ประกาศ ณ วันที่ ๓ เมษายน ๒๕๖๖

(นายเดช นุยปรี)

นายกองค์การบริหารส่วนจังหวัดอุทัยธานี

หมายเหตุ ผู้ประกอบการสามารถจัดเตรียมเอกสารประกวดการเสนอราคา (เอกสารส่วนที่ ๑ และเอกสารส่วนที่ ๒)  
ในระบบ e-GP ได้ตั้งแต่วันที่ซื้อเอกสารจนถึงวันเสนอราคา

# เอกสารประกวดราคาจ้างก่อสร้างด้วยการประกวดราคาอิเล็กทรอนิกส์ (e-bidding)

เลขที่ ๑๕/๒๕๖๖

การจ้างก่อสร้างโครงการก่อสร้างถนนคอนกรีตเสริมเหล็ก สายหมู่ที่ ๒ ตำบลไผ่เขียว - หมู่ที่ ๖ ตำบลบ่ออย่าง อำเภอสว่างอารมณ์ จังหวัดอุทัยธานี ขนาดผิวจราจรกว้าง ๖ เมตร ยาว ๔๕๐ เมตร หนา ๐.๑๕ เมตร พร้อมลงถูกรังให้ลึกทาง หรือพื้นที่ไม่น้อยกว่า ๒,๖๔๐ ตารางเมตร รายละเอียดตามที่ อบจ. กำหนด

ตามประกาศ องค์การบริหารส่วนจังหวัดอุทัยธานี

ลงวันที่ ๓ เมษายน ๒๕๖๖

องค์การบริหารส่วนจังหวัดอุทัยธานี ซึ่งต่อไปนี้เรียกว่า "องค์การบริหารส่วนจังหวัดอุทัยธานี" มีความประสงค์จะ ประกวดราคาจ้างก่อสร้าง โครงการก่อสร้างถนนคอนกรีตเสริมเหล็ก สายหมู่ที่ ๒ ตำบลไผ่เขียว - หมู่ที่ ๖ ตำบลบ่ออย่าง อำเภอสว่างอารมณ์ จังหวัดอุทัยธานี ขนาดผิวจราจรกว้าง ๖ เมตร ยาว ๔๕๐ เมตร หนา ๐.๑๕ เมตร พร้อมลงถูกรังให้ลึกทาง หรือพื้นที่ไม่น้อยกว่า ๒,๖๔๐ ตารางเมตร รายละเอียดตามที่ อบจ. กำหนด ณ สายหมู่ที่ ๒ ตำบลไผ่เขียว - หมู่ที่ ๖ ตำบลบ่ออย่าง อำเภอสว่างอารมณ์ จังหวัดอุทัยธานี ด้วยวิธีประกวดราคาอิเล็กทรอนิกส์ (e-bidding) โดยมีข้อแนะนำและข้อกำหนดดังต่อไปนี้

## ๑. เอกสารแนบท้ายเอกสารประกวดราคาอิเล็กทรอนิกส์

- ๑.๑ แบบรูปและรายการละเอียด
- ๑.๒ แบบใบเสนอราคาที่กำหนดไว้ในระบบจัดซื้อจัดจ้างภาครัฐด้วยอิเล็กทรอนิกส์
- ๑.๓ สัญญาจ้างก่อสร้าง
- ๑.๔ แบบหนังสือค้ำประกัน
  - (๑) หลักประกันสัญญา
- ๑.๕ สูตรการปรับราคา
- ๑.๖ บทนิยาม
  - (๑) ผู้ที่มีผลประโยชน์ร่วมกัน
  - (๒) การขัดขวางการแข่งขันอย่างเป็นธรรม
- ๑.๗ แบบบัญชีเอกสารที่กำหนดไว้ในระบบจัดซื้อจัดจ้างภาครัฐด้วยอิเล็กทรอนิกส์
  - (๑) บัญชีเอกสารส่วนที่ ๑
  - (๒) บัญชีเอกสารส่วนที่ ๒
- ๑.๘ แผนการใช้พัสดุที่ผลิตภายนในประเทศและแผนการใช้เหล็กที่ผลิตภายนในประเทศ

.....๗๖๗.....

## ๒. คุณสมบัติของผู้ยื่นข้อเสนอ

- ๒.๑ มีความสามารถตามกฎหมาย
- ๒.๒ ไม่เป็นบุคคลล้มละลาย
- ๒.๓ ไม่อุปะหะระหว่างเลิกกิจการ
- ๒.๔ ไม่เป็นบุคคลซึ่งอยู่ระหว่างถูกตรวจสอบการยื่นข้อเสนอหรือทำสัญญากับหน่วยงานของรัฐไว้ชั่วคราว เนื่องจากเป็นผู้ที่ไม่ผ่านเกณฑ์การประเมินผลการปฏิบัติงานของผู้ประกอบการตามระเบียบที่รัฐมนตรีว่าการกระทรวงการคลังกำหนดตามที่ประกาศเผยแพร่ในระบบเครือข่ายสารสนเทศของกรมบัญชีกลาง

๒.๕ ไม่เป็นบุคคลซึ่งถูกระบุชื่อไว้ในบัญชีรายชื่อผู้ทิ้งงานและได้แจ้งเวียนชื่อให้เป็นผู้ทิ้งงานของหน่วยงานของรัฐในระบบเครือข่ายสารสนเทศของกรมบัญชีกลาง ซึ่งรวมถึงนิติบุคคลที่ผู้ทิ้งงานเป็นหุ้นส่วนผู้จัดการ กรรมการผู้จัดการ ผู้บริหาร ผู้มีอำนาจในการดำเนินงานในกิจการของนิติบุคคลนั้นด้วย

๒.๖ มีคุณสมบัติและไม่มีลักษณะต้องห้ามตามที่คณะกรรมการนโยบายการจัดซื้อจัดจ้างและการบริหารพัสดุภาครัฐกำหนดในราชกิจจานุเบกษา

๒.๗ เป็นนิติบุคคลผู้มีอาชีพรับจ้างงานที่ประกวดราคาอิเล็กทรอนิกส์ดังกล่าว

๒.๘ ไม่เป็นผู้มีผลประโยชน์ร่วมกันกับผู้ยื่นข้อเสนอรายอื่นที่เข้ายื่นข้อเสนอให้แก่ องค์กรบริหารส่วนจังหวัดอุทัยธานี ณ วันประกาศประกวดราคาอิเล็กทรอนิกส์ หรือไม่เป็นผู้กระทำการอันเป็นการขัดขวาง การแข่งขันอย่างเป็นธรรม ในการประกวดราคาอิเล็กทรอนิกส์ครั้งนี้

๒.๙ ไม่เป็นผู้ได้รับเอกสารซึ่งหรือความคุ้มกัน ซึ่งอาจปฏิเสธไม่ยอมขึ้นศาลไทย เว้นแต่รัฐบาลของผู้ยื่นข้อเสนอได้มีคำสั่งให้สละเอกสารซึ่งหรือความคุ้มกันเช่นว่านั้น

๒.๑๐ ผู้ยื่นข้อเสนอต้องมีผลงานก่อสร้างประเภทเดียวกันกับงานที่ประกวดราคาจ้างก่อสร้าง ในวงเงินไม่น้อยกว่า ๕๐๐,๐๐๐.๐๐ บาท (เก้าแสนบาทถ้วน) และเป็นผลงานที่เป็นคู่สัญญาโดยตรงกับหน่วยงานของรัฐ หรือหน่วยงานเอกชนที่องค์กรบริหารส่วนจังหวัดอุทัยธานีเข้าถือ

๒.๑๑ ผู้ยื่นข้อเสนอที่ยื่นข้อเสนอในรูปแบบของ "กิจการร่วมค้า" ต้องมีคุณสมบัติ ดังนี้ กรณีที่ข้อตกลงฯ กำหนดให้ผู้เข้าร่วมค้ารายได้รายหนึ่งเป็นผู้เข้าร่วมค้าหลัก ข้อตกลงฯ จะต้องมีการกำหนดสัดส่วนหน้าที่ และความรับผิดชอบในปริมาณงาน สิ่งของ หรือมูลค่าตามสัญญาของผู้เข้าร่วมค้าหลักมากกว่าผู้เข้าร่วมค้ารายอื่นทุกราย

กรณีที่ข้อตกลงฯ กำหนดให้ผู้เข้าร่วมค้ารายได้รายหนึ่งเป็นผู้เข้าร่วมค้าหลัก กิจการร่วมค้านั้นต้องใช้ผลงานของผู้เข้าร่วมค้าหลักรายเดียวเป็นผลงานของกิจการร่วมค้าที่ยื่นข้อเสนอ

สำหรับข้อตกลงฯ ที่ไม่ได้กำหนดให้ผู้เข้าร่วมค้ารายได้เป็นผู้เข้าร่วมค้าหลัก ผู้เข้าร่วมค้าทุกรายจะต้องมีคุณสมบัติครบถ้วนตามเงื่อนไขที่กำหนดไว้ในเอกสารเชิญชวน

๒.๑๒ ผู้ยื่นข้อเสนอต้องลงทะเบียนในระบบจัดซื้อจัดจ้างภาครัฐด้วยอิเล็กทรอนิกส์ (Electronic Government Procurement : e - GP) ของกรมบัญชีกลาง

### ๓. หลักฐานการยื่นข้อเสนอ

ผู้ยื่นข้อเสนอจะต้องเสนอเอกสารหลักฐานยื่นมาพร้อมกับการเสนอราคาทางระบบจัดซื้อจัดจ้างภาครัฐด้วยอิเล็กทรอนิกส์ โดยแยกเป็น ๒ ส่วน คือ

๓.๑ ส่วนที่ ๑ อายุน้อยต้องมีเอกสารดังต่อไปนี้

(๑) ในกรณีผู้ยื่นข้อเสนอเป็นนิติบุคคล

(ก) ห้างหุ้นส่วนสามัญหรือห้างหุ้นส่วนจำกัด ให้ยื่นสำเนาหนังสือรับรองการจดทะเบียนนิติบุคคล บัญชีรายชื่อหุ้นส่วนผู้จัดการ ผู้มีอำนาจควบคุม (ถ้ามี) พร้อมทั้งรับรองสำเนาถูกต้อง ทั้งเบียนนิติบุคคล หนังสือบริคณห์สนธิ บัญชีรายชื่อกรรมการผู้จัดการ ผู้มีอำนาจควบคุม (ถ้ามี) และบัญชีผู้ถือหุ้นรายใหญ่ (ถ้ามี) พร้อมทั้งรับรองสำเนาถูกต้อง

(๒) ในกรณีผู้ยื่นข้อเสนอเป็นบุคคลธรรมดาหรือบุคคลที่ไม่ใช่นิติบุคคล ให้ยื่นสำเนาบัตรประจำตัวประชาชนของผู้นั้น สำเนาข้อตกลงที่แสดงถึงการเข้าเป็นหุ้นส่วน (ถ้ามี) สำเนาบัตรประจำตัว

ประชาชนของผู้เป็นหุ้นส่วน หรือสำเนาหนังสือเดินทางของผู้เป็นหุ้นส่วนที่มิได้ถือสัญชาติไทย พร้อมทั้งรับรองสำเนา  
ถูกต้อง

(๓) ในกรณีผู้ยื่นข้อเสนอเป็นผู้ยื่นข้อเสนอร่วมกันในฐานะเป็นผู้ร่วมค้า ให้ยื่นสำเนา  
สัญญาของการเข้าร่วมค้า และเอกสารตามที่ระบุไว้ใน (๑) หรือ (๒) ของผู้ร่วมค้า แล้วแต่กรณี

(๔) เอกสารเพิ่มเติมอื่นๆ

(๔.๑) สำเนาใบทะเบียนพาณิชย์ พร้อมทั้งรับรองสำเนาถูกต้อง

(๔.๒) สำเนาใบทะเบียนภาษีมูลค่าเพิ่ม พร้อมทั้งรับรองสำเนาถูกต้อง (ถ้ามี)

(๕) บัญชีเอกสารส่วนที่ ๑ ทั้งหมดที่ได้ยื่นพร้อมกับการเสนอราคาทางระบบจัดซื้อจัด  
จ้างภาครัฐด้วยอิเล็กทรอนิกส์ ตามแบบในข้อ ๑.๗ (๑) โดยไม่ต้องแนบในรูปแบบ PDF File (Portable Document  
Format)

ทั้งนี้ เมื่อผู้ยื่นข้อเสนอดำเนินการแนบไฟล์เอกสารตามบัญชีเอกสารส่วนที่ ๑ ครบ  
ถ้วน ถูกต้องแล้ว ระบบจัดซื้อจัดจ้างภาครัฐด้วยอิเล็กทรอนิกส์จะสร้างบัญชีเอกสารส่วนที่ ๑ ตามแบบในข้อ ๑.๗ (๑)  
ให้โดยผู้ยื่นข้อเสนอไม่ต้องแนบบัญชีเอกสารส่วนที่ ๑ ดังกล่าวในรูปแบบ PDF File (Portable Document Format)

### ๓.๒ ส่วนที่ ๒ อย่างน้อยต้องมีเอกสารดังต่อไปนี้

(๑) ในกรณีที่ผู้ยื่นข้อเสนอมอบอำนาจให้บุคคลอื่นกระทำการแทนให้แนบทัน្ហีสำเนา  
อำนาจซึ่งติดอากรและมีปัจจัยพิจารณาด้วย โดยมีหลักฐานแสดงตัวตนของผู้มอบอำนาจและผู้รับมอบอำนาจ ทั้งนี้หาก  
ผู้รับมอบอำนาจเป็นบุคคลธรรมดายังเป็นผู้ที่บรรลุนิติภาวะตามกฎหมายแล้วเท่านั้น

(๒) สำเนาหนังสือรับรองผลงานก่อสร้างพร้อมทั้งรับรองสำเนาถูกต้อง

(๓) เอกสารเพิ่มเติมอื่นๆ

(๓.๑) สำเนาแบบแสดงการลงทະเบียนในระบบ e-GP พร้อมทั้งรับรองสำเนาถูก  
ต้อง

(๓.๒) อื่น ๆ (ถ้ามี)

(๔) สำเนาใบชี้นำที่เปลี่ยนผู้ประกอบการวิสาหกิจขนาดกลางและขนาดย่อม (SMEs)  
(ถ้ามี)

(๕) บัญชีเอกสารส่วนที่ ๒ ทั้งหมดที่ได้ยื่นพร้อมกับการเสนอราคาทางระบบจัดซื้อจัด  
จ้างภาครัฐด้วยอิเล็กทรอนิกส์ตามแบบในข้อ ๑.๗ (๒) โดยไม่ต้องแนบในรูปแบบ PDF File (Portable Document  
Format)

ทั้งนี้ เมื่อผู้ยื่นข้อเสนอดำเนินการแนบไฟล์เอกสารตามบัญชีเอกสารส่วนที่ ๒ ครบถ้วน  
ถูกต้องแล้ว ระบบจัดซื้อจัดจ้างภาครัฐด้วยอิเล็กทรอนิกส์จะสร้างบัญชีเอกสารส่วนที่ ๒ ตามแบบในข้อ ๑.๗ (๒) ให้  
โดยผู้ยื่นข้อเสนอไม่ต้องแนบบัญชีเอกสารส่วนที่ ๒ ดังกล่าวในรูปแบบ PDF File (Portable Document Format)

## ๔. การเสนอราคา

๔.๑ ผู้ยื่นข้อเสนอต้องยื่นข้อเสนอ และเสนอราคาทางระบบจัดซื้อจัดจ้างภาครัฐด้วย  
อิเล็กทรอนิกส์ตามที่กำหนดไว้ในเอกสารประกวดราคาอิเล็กทรอนิกส์นี้ โดยไม่มีเงื่อนไขใดๆ ทั้งสิ้น และจะต้องกรอก  
ข้อความให้ถูกต้องครบถ้วน พร้อมทั้งหลักฐานแสดงตัวตนและทำการยืนยันตัวตนของผู้ยื่นข้อเสนอโดยไม่ต้องแนบใบ  
เสนอราคาในรูปแบบ PDF File (Portable Document Format)

๔.๒ ให้ผู้ยื่นข้อเสนอกรอกรายละเอียดการเสนอราคาในใบเสนอราคางานแบบเอกสาร  
ประกวดราคาจ้างก่อสร้างด้วยวิธีประกวดราคาอิเล็กทรอนิกส์ (e-bidding) ข้อ ๑.๒ ให้ครบถ้วนโดยไม่ต้องยื่นใบแจ้ง

## ปริมาณงานและราคา และใบบัญชีรายการก่อสร้างในรูปแบบ PDF File (Portable Document Format)

ในการเสนอราคาให้เสนอราคาเป็นเงินบาทและเสนอราคาได้เพียงครั้งเดียวและราคาเดียว โดยเสนอราคารวม หรือราคาต่อหน่วย หรือราคาต่อรายการ ตามเงื่อนไขที่ระบุไว้ท้ายใบเสนอราคาให้ถูกต้อง ทั้งนี้ ราคารวมที่เสนอจะต้องตรงกันทั้งตัวเลขและตัวหนังสือ ถ้าตัวเลขและตัวหนังสือไม่ตรงกัน ให้ถือตัวหนังสือเป็นสำคัญ โดยคิดราคารวมทั้งสิ้นซึ่งรวมค่าภาษีมูลค่าเพิ่ม ภาษีอากรอื่น และค่าใช้จ่ายทั้งปวงไว้แล้ว

ราคานี้จะต้องเสนอสำหรับราคามิ่น้อยกว่า ๑๒๐ วัน ตั้งแต่วันเสนอราคโดยภายในกำหนดดังนี้ ผู้ยื่นข้อเสนอต้องรับผิดชอบราคานี้ต้นได้เสนอไว้และจะถอนการเสนอราคามิได้

๔.๓ ผู้ยื่นข้อเสนอจะต้องเสนอกำหนดเวลาดำเนินการก่อสร้างแล้วเสร็จไม่เกิน ๙๐ วัน นับถัดจากวันลงนามในสัญญาจ้างหรือจากวันที่ได้รับหนังสือแจ้งจาก องค์การบริหารส่วนจังหวัดอุทัยธานี ให้เริ่มทำงาน

๔.๔ ก่อนเสนอราคานี้ ผู้ยื่นข้อเสนอควรตรวจสอบสัญญา แบบรูป และรายการละเอียด ฯลฯ ให้ถือวันและเข้าใจเอกสารประกวดราคาจ้างอิเล็กทรอนิกส์ทั้งหมดเสียก่อนที่จะตกลงยื่นข้อเสนอตามเงื่อนไขในเอกสารประกวดราคาจ้างอิเล็กทรอนิกส์

๔.๕ ผู้ยื่นข้อเสนอจะต้องยื่นข้อเสนอและเสนอราคาก่างหากระบบจัดซื้อจัดจ้างภาครัฐด้วย อิเล็กทรอนิกส์ในวันที่ ๑๒ เมษายน ๒๕๖๖ ระหว่างเวลา ๐๙.๓๐ น. ถึง ๑๖.๓๐ น. และเวลาในการเสนอราคานี้ให้ถือตามเวลาของระบบจัดซื้อจัดจ้างภาครัฐด้วยอิเล็กทรอนิกส์เป็นเกณฑ์

เมื่อพ้นกำหนดเวลาที่ยื่นข้อเสนอและเสนอราคากลับ จะไม่รับเอกสารการยื่นข้อเสนอและเสนอราคานี้ โดยเด็ดขาด

๔.๖ ผู้ยื่นข้อเสนอต้องจัดทำเอกสารสำหรับใช้ในการเสนอราคานี้ในรูปแบบไฟล์เอกสารประเภท PDF File (Portable Document Format) โดยผู้ยื่นข้อเสนอต้องเป็นผู้รับผิดชอบตรวจสอบความครบถ้วน ถูกต้อง และชัดเจนของเอกสาร PDF File ก่อนที่จะยื่นยันการเสนอราคานี้ แล้วจึงส่งข้อมูล (Upload) เพื่อเป็นการเสนอราคานี้ให้แก่องค์การบริหารส่วนจังหวัดอุทัยธานี ผ่านทางระบบจัดซื้อจัดจ้างภาครัฐด้วยอิเล็กทรอนิกส์

๔.๗ คณะกรรมการพิจารณาผลการประกวดราคาอิเล็กทรอนิกส์จะดำเนินการตรวจสอบคุณสมบัติของผู้ยื่นข้อเสนอแต่ละรายว่า เป็นผู้ยื่นข้อเสนอที่มีผลประโยชน์ร่วมกันกับผู้ยื่นข้อเสนอรายอื่นตามข้อ ๑.๖ (๑) หรือไม่ หากปรากฏว่าผู้ยื่นข้อเสนอรายใดเป็นผู้ยื่นข้อเสนอที่มีผลประโยชน์ร่วมกันกับผู้ยื่นข้อเสนอรายอื่น คณะกรรมการฯ จะตัดรายชื่อผู้ยื่นข้อเสนอราคานี้มีผลประโยชน์ร่วมกันนั้นออกจากเป็นผู้ยื่นข้อเสนอ

หากปรากฏต่อคณะกรรมการพิจารณาผลการประกวดราคาอิเล็กทรอนิกส์ว่า ก่อนหรือในขณะที่ มีการพิจารณาข้อเสนอ มีผู้ยื่นข้อเสนอรายใดกระทำการอันเป็นการขัดขวางการแข่งขันอย่างเป็นธรรมตามข้อ ๑.๖ (๒) และคณะกรรมการฯ เชื่อว่ามีการกระทำการอันเป็นการขัดขวางการแข่งขันอย่างเป็นธรรม คณะกรรมการฯ จะตัดรายชื่อผู้ยื่นข้อเสนอรายนั้นออกจากเป็นผู้ยื่นข้อเสนอ และองค์การบริหารส่วนจังหวัดอุทัยธานี จะพิจารณาลงโทษผู้ยื่นข้อเสนอตั้งกล่าวเป็นผู้ทึ้งงาน เว้นแต่ องค์การบริหารส่วนจังหวัดอุทัยธานี จะพิจารณาเห็นว่าผู้ยื่นข้อเสนอรายนั้น มิใช่เป็นผู้ริเริ่มให้มีการกระทำการดังกล่าวและได้ให้ความร่วมมือเป็นประโยชน์ต่อการพิจารณาขององค์การบริหารส่วนจังหวัดอุทัยธานี

๔.๘ ผู้ยื่นข้อเสนอจะต้องปฏิบัติตามดังนี้

(๑) ปฏิบัติตามเงื่อนไขที่ระบุไว้ในเอกสารประกวดราคาอิเล็กทรอนิกส์

(๒) ราคานี้จะต้องเป็นราคานี้รวมภาษีมูลค่าเพิ่ม และภาษีอื่นๆ (ถ้ามี) รวมค่าใช้จ่ายทั้งปวงไว้ด้วยแล้ว

(๓) ผู้ยื่นข้อเสนอจะต้องลงทะเบียนเพื่อเข้าสู่กระบวนการเสนอราคา ตามวัน เวลา ที่กำหนด

(๔) ผู้ยื่นข้อเสนอจะถอนการเสนอราคานี้เสนอแล้วไม่ได้

(๕) ผู้ยินยอมต้องศึกษาและทำความเข้าใจในระบบและวิธีการเสนอราคากลาง

ประการราคาอิเล็กทรอนิกส์ ของกรมบัญชีกลางที่แสดงไว้ในเว็บไซต์ [www.gprocurement.go.th](http://www.gprocurement.go.th)

๔.๙ ผู้ยื่นข้อเสนอที่เป็นผู้ชนะการเสนอราคาต้องจัดทำแผนการใช้พัสดุที่ผลิตภัยในประเทศไทย และแผนการใช้เหล็กที่ผลิตภัยในประเทศไทย โดยยื่นให้หน่วยงานของรัฐภัยใน ๖๐ วัน นับถ้วนจากวันลงนามในสัญญา

#### ๕. หลักเกณฑ์และสิทธิในการพิจารณา


#### ๔.๒ การพิจารณาผู้ชนะการยื่นข้อเสนอ

กรณีใช้หลักเกณฑ์ราคาในการพิจารณาผู้ชนะการยื่นข้อเสนอ องค์การบริหารส่วนจังหวัดอุทัยธานี จะพิจารณาจาก ราคารวม

๔.๓ หากผู้ยื่นข้อเสนอรายได้มีคุณสมบัติไม่ถูกต้องตามข้อ ๒ หรือยื่นหลักฐานการยื่นข้อเสนอไม่ถูกต้อง หรือไม่ครบถ้วนตามข้อ ๓ หรือยื่นข้อเสนอไม่ถูกต้องตามข้อ ๔ แล้ว คณะกรรมการพิจารณาผล การประกวดราคาอิเล็กทรอนิกส์จะไม่รับพิจารณาข้อเสนอของผู้ยื่นข้อเสนอรายนั้น เว้นแต่ผู้ยื่นข้อเสนอรายได้เสนอเอกสารทางเทคนิคหรือรายละเอียดคุณลักษณะเฉพาะของพัสดุที่จะจ้างไม่ครบถ้วน หรือเสนอรายละเอียดแตกต่างไปจากเงื่อนไขที่องค์กรบริหารส่วนจังหวัดอุทัยธานีกำหนดไว้ในประกาศและเอกสารประกวดราคาอิเล็กทรอนิกส์ ในส่วนที่มิใช่สาระสำคัญและความแตกต่างนั้น ไม่มีผลทำให้เกิดการได้เปรียบเสียเปรียบต่อผู้ยื่นข้อเสนอรายอื่น หรือ เป็นการผิดกฎหมายเดือนน้อย คณะกรรมการฯ อาจพิจารณาผ่อนปรนการตัดสิทธิผู้ยื่นข้อเสนอรายนั้น

๕.๔ องค์การบริหารส่วนจังหวัดอุทัยธานีสงวนสิทธิ์ไม่พิจารณาข้อเสนอของผู้ยื่นข้อเสนอโดยไม่มีการผ่อนผันในกรณีดังต่อไปนี้

(๑) ไม่ปรากฏข้อผู้ยื่นข้อเสนอรายนั้นในบัญชีรายชื่อผู้รับเอกสารประกวดราคา  
อิเล็กทรอนิกส์ทางระบบจัดซื้อจัดจ้างด้วยอิเล็กทรอนิกส์ หรือบัญชีรายชื่อผู้ซื้อเอกสารประกวดราคาอิเล็กทรอนิกส์  
ทางระบบจัดซื้อจัดจ้างด้วยอิเล็กทรอนิกส์ ขององค์การบริหารส่วนจังหวัดอุทัยธานี

(๒) ไม่กรอกข้อมูลยืนยันการเสนอราคาทางระบบจัดซื้อจัดจ้างด้วยอิเล็กทรอนิกส์

(๓) เสนอรายละเอียดแตกต่างไปจากเงื่อนไขที่กำหนดในเอกสารประกวดราคา อิเล็กทรอนิกส์ที่เป็นสาระสำคัญ หรือมีผลทำให้เกิดความได้เปรียบเสียเปรียบแก่ผู้ยื่นข้อเสนอรายอื่น

๔.๕ ในการตัดสินการประมวลราคาอิเล็กทรอนิกส์หรือในการทำสัญญา คณะกรรมการพิจารณาผลการประมวลราคาอิเล็กทรอนิกส์หรือองค์การบริหารส่วนจังหวัดอุทัยธานี มีสิทธิให้ผู้ยื่นข้อเสนอซึ่งข้อเท็จจริงเพิ่มเติมได้ องค์การบริหารส่วนจังหวัดอุทัยธานีมีสิทธิที่จะไม่รับข้อเสนอ ไม่รับราคากล่าวว่าไม่เหมาะสมหรือไม่ถูกต้อง เท็จจริงดังกล่าวไม่เหมาะสมหรือไม่ถูกต้อง

และให้อธิบายว่าการตัดสินขององค์การบริหารส่วนจังหวัดอุทัยธานีเป็นเด็ดขาดผู้

ยื่นข้อเสนอจะเรียกร้องค่าใช้จ่าย หรือค่าเสียหายใดๆ มิได้ รวมทั้ง องค์การบริหารส่วนจังหวัดอุทัยธานีจะพิจารณายกเลิกการประกวดราคาอิเล็กทรอนิกส์และลงโทษผู้ยื่นข้อเสนอเป็นผู้ทิ้งงาน ไม่ว่าจะเป็นผู้ยื่นข้อเสนอที่ได้รับการคัดเลือกหรือไม่ก็ตาม หากมีเหตุที่เชื่อถือได้ว่าข้อเสนอกระทำการโดยไม่สุจริต เช่น การเสนอเอกสารอันเป็นเท็จ หรือใช้ข้อมูลธรรมดា หรือนิติบุคคลอื่นมาเสนอราคางาน เป็นต้น

ในกรณีที่ผู้ยื่นข้อเสนอรายที่เสนอราคาต่ำสุด เสนอราคาต่ำจนคาดหมายได้ว่าไม่อาจดำเนินงานตามเอกสารประกวดราคาอิเล็กทรอนิกส์ได้ คณะกรรมการพิจารณาผลการประกวดราคาอิเล็กทรอนิกส์หรือ องค์การบริหารส่วนจังหวัดอุทัยธานี จะให้ผู้ยื่นข้อเสนอันนี้แจ้งและแสดงหลักฐานที่ทำให้เชื่อได้ว่าผู้ยื่นข้อเสนอสามารถดำเนินงานตามเอกสารประกวดราคาอิเล็กทรอนิกส์ให้เสร็จสมบูรณ์ หากคำชี้แจงไม่เป็นที่รับฟังได้ องค์การบริหารส่วนจังหวัดอุทัยธานี มีสิทธิที่จะไม่รับข้อเสนอหรือไม่รับราคาของผู้ยื่นข้อเสนอรายนั้น ทั้งนี้ผู้ยื่นข้อเสนอต้องกล่าวไม่มีสิทธิเรียกร้องค่าใช้จ่ายหรือค่าเสียหายใดๆ จากองค์การบริหารส่วนจังหวัดอุทัยธานี

๕.๗ ก่อนลงนามในสัญญา องค์การบริหารส่วนจังหวัดอุทัยธานี อาจประกาศยกเลิกการประกวดราคาอิเล็กทรอนิกส์ หากปรากฏว่ามีการกระทำที่เข้าลักษณะผู้ยื่นข้อเสนอที่ขนำการประกวดราคาหรือที่ได้รับการคัดเลือกมีผลประโยชน์ร่วมกัน หรือมีส่วนได้เสียกับผู้ยื่นข้อเสนอรายอื่น หรือขัดขวางการแข่งขันอย่างเป็นธรรม หรือสมยอมกันกับผู้ยื่นข้อเสนอรายอื่น หรือเจ้าหน้าที่ในการเสนอราคา หรือส่อว่ากระทำการทุจริตอื่นใดในการเสนอราคา

๕.๘ หากผู้ยื่นข้อเสนอซึ่งเป็นผู้ประกอบการ SMEs เสนอราคาสูงกว่าราคาต่ำสุดของผู้ยื่นข้อเสนอรายอื่นที่ไม่เกินร้อยละ ๑๐ ให้หน่วยงานของรัฐจัดซื้อจัดจ้างจากผู้ประกอบการ SMEs ตั้งกล่าว โดยจัดเรียงลำดับผู้ยื่นข้อเสนอซึ่งเป็นผู้ประกอบการ SMEs ซึ่งเสนอราคาสูงกว่าราคาต่ำสุดของผู้ยื่นข้อเสนอรายอื่นไม่เกินร้อยละ ๑๐ ที่จะเรียกมาทำสัญญามาไม่เกิน ๓ ราย

ผู้ยื่นข้อเสนอที่เป็นกิจการร่วมค้าที่จะได้สิทธิตามวรรคหนึ่ง ผู้เข้าร่วมค้าทุกรายจะต้องเป็นผู้ประกอบการ SMEs

ทั้งนี้ ผู้ประกอบการ SMEs ที่จะได้แต้มต่อด้านราคามาตรครหนึ่ง จะต้องมีวิวัฒนสัญญาสະสมตามปีปฏิทินรวมกับราคาที่เสนอในครั้งนั้นแล้ว มีมูลค่ารวมกันไม่เกินมูลค่าของรายได้ตามขนาดที่ขึ้นทะเบียนไว้กับ สสว

๕.๙ หากผู้ยื่นข้อเสนอซึ่งมิใช่ผู้ประกอบการ SMEs แต่เป็นบุคคลธรรมดาที่ถือสัญชาติไทย หรือนิติบุคคลที่จัดตั้งขึ้นตามกฎหมายไทยเสนอราคาสูงกว่าราคาต่ำสุดของผู้ยื่นข้อเสนอซึ่งเป็นบุคคลธรรมดาที่มิได้ถือสัญชาติไทยหรือนิติบุคคลที่จัดตั้งขึ้นตามกฎหมายของต่างประเทศไม่เกินร้อยละ ๓ ให้หน่วยงานของรัฐจัดซื้อจัดจ้างจากผู้ยื่นข้อเสนอซึ่งเป็นบุคคลธรรมดาที่ถือสัญชาติไทยหรือนิติบุคคลที่จัดตั้งขึ้นตามกฎหมายไทยดังกล่าว

ผู้ยื่นข้อเสนอที่เป็นกิจการร่วมค้าที่จะได้สิทธิตามวรรคหนึ่ง ผู้เข้าร่วมค้าทุกรายจะต้องเป็นผู้ประกอบการที่เป็นบุคคลธรรมดาที่ถือสัญชาติไทยหรือนิติบุคคลที่จัดตั้งขึ้นตามกฎหมายไทย

## ๖. การทำสัญญาจ้างก่อสร้าง

ผู้ชนะการประกวดราคาอิเล็กทรอนิกส์จะต้องทำสัญญาจ้างตามแบบสัญญา ดังระบุในข้อ๑.๓ หรือทำข้อตกลงเป็นหนังสือกับองค์การบริหารส่วนจังหวัดอุทัยธานี ภายใน ๓ วัน นับตั้งจากวันที่ได้รับแจ้ง และจะต้องวางแผนหลักประกันสัญญาเป็นจำนวนเงินเท่ากับร้อยละ ๕ ของราคาก่อจ้างที่ประกวดราคาอิเล็กทรอนิกส์ให้ องค์การบริหารส่วนจังหวัดอุทัยธานียึดถือไว้ในขณะทำสัญญาโดยใช้หลักประกันอย่างหนึ่งอย่างใด ดังต่อไปนี้

๖.๒ เช็คหรือตราฟ์ที่ธนาคารเข็นสั่งจ่าย ซึ่งเป็นเช็คหรือตราฟ์ลงวันที่ที่ใช้เช็คหรือตราฟ์นั้น ชำระต่อเจ้าหน้าที่ในวันทำการสัญญา หรือก่อนวันนั้นไม่เกิน ๓ วันทำการ

๖.๓ หนังสือค้ำประกันของธนาคารภายในประเทศ ตามตัวอย่างที่คณะกรรมการนโยบายกำหนด ดังระบุในข้อ ๑.๔ (๑) หรือจะเป็นหนังสือค้ำประกันอิเล็กทรอนิกส์ตามวิธีการที่กรมบัญชีกลางกำหนด

๖.๔ หนังสือค้ำประกันของบริษัทเงินทุน หรือบริษัทเงินทุนหลักทรัพย์ที่ได้รับอนุญาตให้ประกอบกิจการเงินทุนเพื่อการพาณิชย์และประกอบธุรกิจค้ำประกันตามประกาศของธนาคารแห่งประเทศไทย ตามรายชื่อบริษัทเงินทุนที่ธนาคารแห่งประเทศไทยแจ้งไว้ในหนังสือค้ำประกันของธนาคารที่คณะกรรมการนโยบายกำหนด ดังระบุในข้อ ๑.๔ (๑)

#### ๖.๕ พันธบตรรู้บาลไทย

หลักประกันนี้จะคืนให้ โดยไม่มีดอกเบี้ยรายใน ๑๕ วันนับถ้วนจากวันที่ผู้ชำระภาระค่าอิเล็กทรอนิกส์ (ผู้รับจ้าง) พ้นจากข้อผูกพันตามสัญญาจ้างแล้ว

#### ๗. ค่าจ้างและการจ่ายเงิน

องค์กรบริหารส่วนจังหวัดอุทัยธานีจะจ่ายค่าจ้างซึ่งได้รวมภาษีมูลค่าเพิ่ม ตลอดจนภาษีอื่น ๆ และค่าใช้จ่ายทั้งปวงแล้ว โดยถือราคามารวมเป็นเกณฑ์ และกำหนดการจ่ายเงินเป็น จำนวน ๒ งวด ดังนี้

งวดที่ ๑ เป็นจำนวนเงินในอัตราร้อยละ ๑๐ ของค่าจ้าง เมื่อผู้รับจ้างได้ปฏิบัติงานดิน งานดินคันทาง งานห่อกลมคอนกรีตเสริมเหล็ก งานรองพื้นทางและงานพื้นทาง เสร็จเรียบร้อยให้แล้วเสร็จภายใน ๔๕ วัน

งวดที่ ๒ (งวดสุดท้าย) เป็นจำนวนเงินในอัตราร้อยละ ๙๐ ของค่าจ้าง เมื่อผู้รับจ้างได้ปฏิบัติงานผิวทาง งานไฟล์ทาง และงานอื่น ๆ ตามแบบรูปรายการแล้วเสร็จทั้งหมด เรียบร้อย ถูกต้อง ครบถ้วน พร้อมชนย้ายเครื่องจักรออกจากสถานที่ก่อสร้าง และทำความสะอาดที่ก่อสร้างให้สะอาดเรียบร้อยตามที่กำหนดไว้ในสัญญา

#### ๘. อัตราค่าปรับ

ค่าปรับตามสัญญาจ้างแบบท้ายเอกสารประมวลราคาก่อสร้างนี้ หรือข้อตกลงจ้างเป็นหนังสือจะกำหนด ดังนี้

๘.๑ กรณีที่ผู้รับจ้างนำงานที่รับจ้างไปจ้างช่วงให้ผู้อื่นทำอีกทอดหนึ่งโดยไม่ได้รับอนุญาตจากองค์กรบริหารส่วนจังหวัดอุทัยธานี จะกำหนดค่าปรับสำหรับการฝ่าฝืนดังกล่าวเป็นจำนวนร้อยละ ๑๐.๐๐ ของวงเงินของงานจ้างช่วงนั้น

๘.๒ กรณีที่ผู้รับจ้างปฏิบัติผิดสัญญาจ้างก่อสร้าง นอกเหนือจากข้อ ๘.๑ จะกำหนดค่าปรับเป็นรายวันเป็นจำนวนเงินตاي้ตัวในอัตราร้อยละ ๐.๒๕ ของราคางานจ้าง

#### ๙. การรับประกันความชำรุดบกพร่อง

ผู้ชำระภาระค่าอิเล็กทรอนิกส์ซึ่งได้ทำสัญญาจ้าง ตามแบบ ดังระบุในข้อ ๑.๓ หรือข้อตกลงจ้างเป็นหนังสือแล้วแต่กรณี จะต้องรับประกันความชำรุดบกพร่องของงานจ้างที่เกิดขึ้นภายในระยะเวลา ไม่น้อยกว่า ๒ ปี นับถ้วนจากวันที่องค์กรบริหารส่วนจังหวัดอุทัยธานีได้รับมอบงาน โดยต้องรับผิดชอบค่าซ่อมแซมแก้ไขให้ใช้การได้ดีดังเดิมภายใน ๑๕ วัน นับถ้วนจากวันที่ได้รับแจ้งความชำรุดบกพร่อง

#### ๑๐. ข้อสงวนสิทธิในการยื่นข้อเสนอและอื่น ๆ

๑๐.๑ เงินค่าจ้างสำหรับงานจ้างครั้งนี้ ได้มากจากเงินงบประมาณรายจ่ายประจำปีงบประมาณ

การลงนามในสัญญาจะกระทำได้ต่อเมื่อ องค์การบริหารส่วนจังหวัดอุทัยธานี มีเงินงบประมาณเพียงพอที่จะดำเนินการได้แล้วเท่านั้น

๑๐.๒ เมื่อองค์การบริหารส่วนจังหวัดอุทัยธานีได้คัดเลือกผู้ยื่นข้อเสนอรายได้ให้เป็นผู้รับจ้าง และได้ตกลงจ้าง ตามการประกวดราคาอิเล็กทรอนิกส์แล้ว ถ้าผู้รับจ้างจะต้องสั่งหรือนำสิ่งของมาเพื่องานจ้างดังกล่าว เข้ามายกต่างประเทศ และของนั้นต้องนำเข้ามาโดยทางเรือในสัมภาระที่มีเรือไทยเดินอยู่ และสามารถให้บริการรับขนได้ตามที่รัฐมนตรีว่าการกระทรวงคมนาคมประกาศกำหนด ผู้ยื่นข้อเสนอซึ่งเป็นผู้รับจ้างจะต้องปฏิบัติตามกฎหมายว่าด้วยการส่งเสริมการพาณิชยนาวี ดังนี้

(๑) แจ้งการสั่งหรือนำสิ่งของดังกล่าวเข้ามายกต่างประเทศต่อกรมเจ้าท่า ภายใน ๗ วัน นับตั้งแต่วันที่ผู้รับจ้างสั่งหรือซื้อของยกต่างประเทศ เว้นแต่เป็นของที่รัฐมนตรีว่าการกระทรวงคมนาคมประกาศยกเว้นให้บรรทุกโดยเรืออื่นได้

(๒) จัดการให้สิ่งของดังกล่าวบรรทุกโดยเรือไทย หรือเรือที่มีสิทธิเข่นเดียวกับเรือไทย จากต่างประเทศมายังประเทศไทย เว้นแต่จะได้รับอนุญาตจากการเจ้าท่า ให้บรรทุกสิ่งของนั้น โดยเรืออื่นที่มิใช่เรือไทย ซึ่งจะต้องได้รับอนุญาตเพื่อนำก่อนบรรทุกของลงเรืออื่น หรือเป็นของที่รัฐมนตรีว่าการกระทรวงคมนาคมประกาศยกเว้นให้บรรทุกโดยเรืออื่น

(๓) ในกรณีที่ไม่ปฏิบัติตาม (๑) หรือ (๒) ผู้รับจ้างจะต้องรับผิดตามกฎหมายว่าด้วย การส่งเสริมการพาณิชยนาวี

๑๐.๓ ผู้ยื่นข้อเสนอซึ่งองค์การบริหารส่วนจังหวัดอุทัยธานีได้คัดเลือกแล้ว ไม่ไปทำสัญญาหรือ ข้อตกลงจ้างเป็นหนังสือภายใต้กำหนดดังระบุไว้ในข้อ ๗ องค์การบริหารส่วนจังหวัดอุทัยธานีจะรับหลักประกัน การยื่นข้อเสนอ หรือเรียกร้องจากผู้ออกหนังสือคำประกัน การยื่นข้อเสนอทันที และอาจพิจารณาเรียกร้องให้ชดเชยความเสียหายอื่น (ถ้ามี) รวมทั้งจะพิจารณาให้เป็นผู้ทิ้งงาน ตามระเบียบกระทรวงการคลังว่าด้วยการจัดซื้อจ้างและการบริหารพัสดุภาครัฐ

๑๐.๔ องค์การบริหารส่วนจังหวัดอุทัยธานีสงวนสิทธิ์ที่จะแก้ไขเพิ่มเติมเงื่อนไข หรือข้อกำหนด ในแบบสัญญาหรือข้อตกลงจ้างเป็นหนังสือให้เป็นไปตามความเห็นของสำนักงานอัยการสูงสุด (ถ้ามี)

๑๐.๕ ในกรณีที่เอกสารแนบท้ายเอกสารประกวดราคาอิเล็กทรอนิกส์นี้ มีความขัดหรือแย้งกัน ผู้ยื่นข้อเสนอจะต้องปฏิบัติตามคำวินิจฉัยขององค์การบริหารส่วนจังหวัดอุทัยธานี คำวินิจฉัยดังกล่าวให้ถือเป็นที่สุด และผู้ยื่นข้อเสนอไม่มีสิทธิเรียกร้องค่าใช้จ่ายใดๆ เพิ่มเติม

๑๐.๖ องค์การบริหารส่วนจังหวัดอุทัยธานี อาจประกาศยกเลิกการจัดจ้างในกรณีต่อไปนี้ได้ โดยที่ผู้ยื่นข้อเสนอจะเรียกร้องค่าเสียหายใดๆ จากองค์การบริหารส่วนจังหวัดอุทัยธานีไม่ได้

(๑) องค์การบริหารส่วนจังหวัดอุทัยธานีไม่ได้รับการจัดสรรเงินที่จะใช้ในการจัดจ้าง หรือได้รับจัดสรรแต่ไม่เพียงพอที่จะทำการจัดจ้างครั้งนี้ต่อไป

(๒) มีการกระทำที่เข้าลักษณะผู้ยื่นข้อเสนอที่ชนะการจัดจ้างหรือที่ได้รับการคัดเลือกมีผลประโยชน์ร่วมกัน หรือมีส่วนได้เสียกับผู้ยื่นข้อเสนอรายอื่น หรือขัดขวางการแข่งขันอย่างเป็นธรรมหรือสมยอมกัน กับผู้ยื่นข้อเสนอรายอื่น หรือเจ้าหน้าที่ในการเสนอราคา หรือส่อว่ากระทำการทุจริตอื่นในการเสนอราคา

(๓) การทำการจัดจ้างครั้งนี้ต่อไปอาจก่อให้เกิดความเสียหายแก่องค์การบริหารส่วนจังหวัดอุทัยธานี หรือกระทบต่อประโยชน์สาธารณะ

(๔) กรณีอื่นในทำนองเดียวกับ (๑) (๒) หรือ (๓) ตามที่กำหนดในกฎหมายระหว่างประเทศ ตามความในกฎหมายว่าด้วยการจัดซื้อจ้างและการบริหารพัสดุภาครัฐ

## ๑๑. การปรับราคาค่างานก่อสร้าง

การปรับราคาค่างานก่อสร้างตามสูตรการปรับราคาดังระบุในข้อ ๑.๕ จะนำมาใช้ในกรณีที่ ค่างานก่อสร้างลดลงหรือเพิ่มขึ้น โดยวิธีการต่อไปนี้

ตามเงื่อนไข หลักเกณฑ์ สูตรและวิธีคำนวณที่ใช้กับสัญญาแบบปรับราคาได้ตามมติคณะรัฐมนตรี เมื่อวันที่ ๒๒ สิงหาคม ๒๕๓๒ เรื่อง การพิจารณาช่วยเหลือผู้ประกอบอาชีพงานก่อสร้าง ตามหนังสือสำนักเลขานุการ คณะรัฐมนตรี ที่ นร ๐๒๐๓/ว ๑๐๙ ลงวันที่ ๒๔ สิงหาคม ๒๕๓๒

สูตรการปรับราคา (สูตรค่า K) จะต้องคงที่ระดับที่กำหนดไว้ในวันแล้วเสร็จตามที่กำหนดไว้ในสัญญา หรือภายในระยะเวลาที่องค์กรบริหารส่วนจังหวัดอุทัยธานีได้ขยายออกไป โดยจะใช้สูตรของทางราชการที่ได้ระบุในข้อ ๑.๕

### ๑๒. มาตรฐานฝีมือช่าง

เมื่อองค์กรบริหารส่วนจังหวัดอุทัยธานีได้คัดเลือกผู้ยื่นข้อเสนอรายได้ให้เป็นผู้รับจ้างและได้ตกลงจ้างก่อสร้างตามประกาศนี้แล้ว ผู้ยื่นข้อเสนอจะต้องตกลงว่าในการปฏิบัติงานก่อสร้างดังกล่าว ผู้ยื่นข้อเสนอจะต้องมีและใช้ผู้ฝ่ายการทดสอบ มาตรฐานฝีมือช่างหรือผู้ฝ่ายการทดสอบมาตรฐานฝีมือช่างจาก คณะกรรมการกำหนดมาตรฐานและทดสอบฝีมือแรงงานหรือสถาบันของทางราชการอื่นหรือสถาบันของเอกชนที่ทางราชการรับรอง หรือผู้มีบุปติธรรมดับ ป.ช. ป.วส. และป.วท. หรือเทียบเท่าจากสถาบันการศึกษาที่ ก.พ. รับรองให้เข้ารับราชการได้ ในอัตราไม่ต่ำกว่าร้อยละ ๑๐ ของแต่ละ สาขาช่างแต่จะต้องมีจำนวนช่างอย่างน้อย ๑ คน ในแต่ละสาขาช่าง ดังต่อไปนี้

๑๒.๑ วิศวกรโยธา

๑๒.๒ ช่างก่อสร้าง/ช่างโยธา

### ๑๓. การปฏิบัติตามกฎหมายและระเบียบ

ในระหว่างระยะเวลาการก่อสร้าง ผู้ยื่นข้อเสนอที่ได้รับการคัดเลือกให้เป็นผู้รับจ้างต้องปฏิบัติตามหลักเกณฑ์ที่กฎหมายและระเบียบได้กำหนดไว้โดยเคร่งครัด

### ๑๔. การประเมินผลการปฏิบัติงานของผู้ประกอบการ

องค์กรบริหารส่วนจังหวัดอุทัยธานี สามารถนำผลการปฏิบัติงานแล้วเสร็จตามสัญญาของผู้ยื่นข้อเสนอที่ได้รับการคัดเลือกให้เป็นผู้รับจ้างเพื่อนำมาระบุผลการปฏิบัติงานของผู้ประกอบการ

ทั้งนี้ หากผู้ยื่นข้อเสนอที่ได้รับการคัดเลือกไม่ผ่านเกณฑ์ที่กำหนดจะถูกระงับการยื่นข้อเสนอหรือทำสัญญากับองค์กรบริหารส่วนจังหวัดอุทัยธานี ไว้ชั่วคราว



## บทนิยาม

“ผู้เสนอราคาที่มีผลประโยชน์ร่วมกัน” หมายความว่า บุคคลธรรมดายieldหรือนิติบุคคลที่เข้าเสนอราคายieldในการประกวดราคาซื้อของรัฐ เป็นผู้มีส่วนได้เสียไม่ว่าโดยทางตรงหรือทางอ้อมในกิจการของบุคคลธรรมดายieldหรือนิติบุคคลอื่นที่เข้าเสนอราคายieldในการประกวดราคาซื้อของรัฐในคราวเดียวกัน

การมีส่วนได้เสียไม่ว่าโดยทางตรงหรือทางอ้อมของบุคคลธรรมดายieldหรือนิติบุคคลดังกล่าว ข้างต้น ได้แก่การที่บุคคลธรรมดายieldหรือนิติบุคคลดังกล่าวมีความสัมพันธ์กันในลักษณะดังต่อไปนี้

(๑) มีความสัมพันธ์กันในเชิงบริหาร โดยผู้จัดการ หุ้นส่วนผู้จัดการ กรรมการผู้จัดการ ผู้บริหาร หรือผู้มีอำนาจในการดำเนินงานในกิจการของบุคคลธรรมดายieldหรือของนิติบุคคลรายหนึ่ง มีอำนาจหรือสามารถใช้อำนาจในการบริหารจัดการกิจการของบุคคลธรรมดายieldหรือของนิติบุคคล อีกรายหนึ่งหรือหลายราย มีอำนาจหรือสามารถใช้อำนาจในการบริหารจัดการกิจการของบุคคลธรรมดายieldหรือของนิติบุคคลอีกรายหนึ่งหรือหลายราย ที่เสนอราคาให้แก่กรมในการประกวดราคาซื้อครั้งนี้

(๒) มีความสัมพันธ์กันในเชิงทุน โดยผู้เป็นหุ้นส่วนในห้างหุ้นส่วนสามัญ หรือผู้เป็นหุ้นส่วนไม่จำกัดความรับผิดในห้างหุ้นส่วนจำกัด หรือผู้ถือหุ้นรายใหญ่ในบริษัทจำกัดหรือบริษัทมหาชน์จำกัด เป็นหุ้นส่วนในห้างหุ้นส่วนสามัญหรือห้างหุ้นส่วนจำกัด หรือเป็นผู้ถือหุ้นรายใหญ่ในบริษัทจำกัดหรือบริษัทมหาชน์จำกัด อีกรายหนึ่งหรือหลายรายที่เสนอราคาให้แก่กรมในการประกวดราคาซื้อครั้งนี้

คำว่า “ผู้ถือหุ้นรายใหญ่” ให้หมายความว่า ผู้ถือหุ้นซึ่งถือหุ้นเกินกว่าร้อยละยี่สิบห้าในกิจการนั้น หรือในอัตราอื่นตามที่คณะกรรมการฯ กำหนด ด้วยการพัสดุให้สนับสนุนควรประกาศกำหนดสำหรับกิจการบางประเภทหรือบางขนาด

(๓) มีความสัมพันธ์กันในลักษณะไขว้กันระหว่าง (๑) และ (๒) โดยผู้จัดการ หุ้นส่วนผู้จัดการ กรรมการผู้จัดการ ผู้บริหาร หรือผู้มีอำนาจในการดำเนินงานในกิจการของบุคคลธรรมดายieldหรือของนิติบุคคลรายหนึ่ง เป็นหุ้นส่วนในห้างหุ้นส่วนสามัญหรือห้างหุ้นส่วนจำกัด หรือเป็นผู้ถือหุ้นรายใหญ่ในบริษัทจำกัดหรือบริษัทมหาชน์จำกัด อีกรายหนึ่งหรือหลายรายที่เข้าเสนอราคาให้แก่กรมในการประกวดราคาซื้อครั้งนี้ หรือในนัยกลับกัน

การดำรงตำแหน่ง การเป็นหุ้นส่วน หรือเข้าถือหุ้นดังกล่าวข้างต้นของคู่สมรส หรือบุตรที่ยังไม่บรรลุนิติภาวะของบุคคลใน (๑) (๒) หรือ (๓) ให้ถือว่าเป็นการดำรงตำแหน่ง การเป็นหุ้นส่วน หรือการถือหุ้นของบุคคลดังกล่าว

ในกรณีบุคคลใดใช้ชื่อบุคคลอื่นเป็นผู้จัดการ หุ้นส่วนผู้จัดการ กรรมการผู้จัดการ ผู้บริหาร ผู้เป็นหุ้นส่วนหรือผู้ถือหุ้นโดยที่ตนเองเป็นผู้ใช้อำนาจในการบริหารที่แท้จริง หรือเป็นหุ้นส่วนหรือผู้ถือหุ้นที่แท้จริงของห้างหุ้นส่วน หรือบริษัทจำกัด หรือบริษัทมหาชน์จำกัด แล้วแต่กรณี และห้างหุ้นส่วน หรือบริษัทจำกัดหรือบริษัทมหาชน์จำกัดที่เกี่ยวข้อง ได้เสนอราคาให้แก่กรมในการประกวดราคาซื้อคราวเดียวกัน ให้ถือว่าผู้เสนอราคาหรือผู้เสนองานนั้นมีความสัมพันธ์กันตาม (๑) (๒) หรือ (๓) แล้วแต่กรณี

## บทนิยาม

“การขัดขวางการแข่งขันราคาย่างเป็นธรรม” หมายความว่า การที่ผู้เสนอราคา รายหนึ่งหรือหลายรายกระทำการอย่างใด ๆ อันเป็นการขัดขวาง หรือเป็นอุปสรรค หรือไม่เปิดโอกาส ให้มีการแข่งขันราคาย่างเป็นธรรมในการเสนอราคาต่อกรม ไม่ว่าจะกระทำโดยการสมยอมกัน หรือ โดยการให้ ขอให้หรือรับว่าจะให้ เรียก รับ หรือยอมจะรับเงินหรือทรัพย์สิน หรือประโยชน์อื่นใด หรือใช้กำลังประทุษร้าย หรือชั่มชูว่าจะใช้กำลังประทุษร้าย หรือแสดงเอกสารอันเป็นเท็จ หรือกระทำการใดโดยทุจริต ทั้งนี้ โดยมีวัตถุประสงค์ที่จะแสวงหาประโยชน์ในระหว่างผู้เสนอราคากับกัน หรือ เพื่อให้ประโยชน์แก่ผู้เสนอราคารายหนึ่งราย ได้เป็นผู้มีสิทธิทำสัญญากับกรม หรือเพื่อหลีกเลี่ยงการแข่งขัน ราคาย่างเป็นธรรม หรือเพื่อให้เกิดความได้เปรียบกรมโดยมิใช่เป็นไปในทางประกอบธุรกิจปกติ

---

**แบบฟอร์มรายงานหรือสรุประ cara กลางงานก่อสร้างทาง สะพาน และท่อเหลี่ยม**

ชื่อโครงการ/งานก่อสร้าง

ประกวดราคาจ้างก่อสร้างโครงการก่อสร้างถนนคอนกรีตเสริมเหล็ก สายหมู่ที่ 2 ตำบลฝ่าเมี้ยว - หมู่ที่ 6 ตำบลบ่ออย่าง อำเภอสว่างอารมณ์ จังหวัดอุทัยธานี ขนาดผิวจราจรกว้าง 6 เมตร ยาว 440 เมตร หนา 0.15 เมตร พื้นรองคุณภาพดีกว่า 2,640 ตารางเมตร รายละเอียดตามที่ อบจ. กำหนด ด้วยวิธีประกวดราคาอิเล็กทรอนิกส์ (e-bidding)  
หน่วยงานเจ้าของโครงการ/งานก่อสร้าง องการบริหารส่วนจังหวัดอุทัยธานี/องค์การบริหารส่วนจังหวัดอุทัยธานี

ลำดับที่ ตามลัญญา	รายการงานก่อสร้าง	หน่วย	จำนวน	ราคาต่อหน่วย	ราคากลาง	FN	ราคากลาง X FN	ราคากลาง
1	1. งานดิน (EARTHWORK)							
	1.1 งานถางป่าและขุดตอ							
	1.1.1 งานถางป่าและขุดตอ ขนาดเบา (CLEARING AND GRUBBING)	ตร.ม.	1,320.000	1.78	2,349.60	1.3624	2.42	3,201.09
2	2. งานดินคันทาง (EMBANKMENT)							
	2.1 งานดิน (EARTHWORK)							
	2.1.1 งานดินก่อมคันทาง (EARTH EMBANKMENT)	ลบ.ม.	415.000	183.07	75,974.05	1.3624	249.41	103,507.04
3	3. งานรองพื้นทางและพื้นทาง (SUBBASE AND BASE COURSES)							
	3.1 งานรองพื้นทาง (SUBBASES)							
	3.1.1 งานรองพื้นทางวัสดุมวลรวม (ลูกรัง)	ลบ.ม.	199.000	327.62	65,196.38	1.3624	446.34	88,823.54
	4. งานไหลทาง (SHOULDER)							
	4.1 งานรองพื้นทางและพื้นทาง (SUBBASE AND BASE COURSES)							

เอกสาร นอกรอบ

14 มีนาคม 2566 13:03:32

หน้า 1 จาก 4

**แบบฟอร์มรายงานหรือสรุปราคาภาระงานก่อสร้างทาง สะพาน และท่อเหลี่ยม**

ชื่อโครงการ/งานก่อสร้าง

ประการดราคาจ้างก่อสร้างโครงการก่อสร้างถนนคอนกรีตเสริมเหล็ก สายหมู่ที่ 2 ตำบลไผ่เขียว - หมู่ที่ 6 ตำบลบ่ออย่าง อำเภอสว่างอารมณ์ จังหวัดอุทัยธานี ขนาดผิวจราจรกว้าง 6 เมตร ยาว 440 เมตร หนา 0.15 เมตร พร้อมคลองร่องให้เล็งทาง หรือพื้นที่เนินอยกว่า 2,640 ตารางเมตร รายละเอียดตามที่ อบจ. กำหนด ด้วยวิธีประกวดราคาอิเล็กทรอนิกส์ (e-bidding)  
หน่วยงานเจ้าของโครงการ/งานก่อสร้าง องค์การบริหารส่วนจังหวัดอุทัยธานี/องค์การบริหารส่วนจังหวัดอุทัยธานี

ลำดับที่ ตามสัญญา	รายการงานก่อสร้าง	หน่วย	จำนวน	ราคาต่อหน่วย	ราคากลาง	FN	ราคាដ่อหน่วย X FN	
4	4.1.1 งานไหเลททางวัสดุมวลรวม (ลูกรัง) กว้างเฉลี่ยข้างละ 0.3 เมตร 5. งานวัสดุรองใต้ผิวทางคอนกรีต (MATERIALS TO CONTROL PUMPING UNDER CONCRETE PAVEMENT) 5.1 งานรองพื้นทางและพื้นทาง (SUBBASE AND BASE COURSES)	ลบ.ม.	70,000	369.31	25,851.70	1.3624	503.14	35,220.35
5	5.1.1 งานทรายรองใต้ผิวทางคอนกรีต (SAND CUSHION UNDER CONCRETE PAVEMENT) 6. งานผิวทาง (SURFACE COURSES) 6.1 งานผิวทางปอร์ตแลนด์ซีเมนต์คอนกรีต (PORTLAND CEMENT CONCRETE PAVEMENT)	ลบ.ม.	132,000	476.25	62,865.00	1.3624	648.84	85,647.27

เอกสาร นอกรุ่น

14 มีนาคม 2566 13:03:32

หน้า 2 จาก 4

**แบบฟอร์มรายงานหรือสรุปราคา干活งานก่อสร้างทาง สะพาน และท่อเหล็ก**

**ชื่อโครงการ/งานก่อสร้าง** ประภาคราคาจ้างก่อสร้างโครงการก่อสร้างถนนคอนกรีตเสริมเหล็ก สายหมู่ที่ 2 ตำบลไผ่เขียว - หมู่ที่ 6 ตำบลบ่ออย่าง อำเภอสว่างอารมณ์ จังหวัดอุทัยธานี ขนาดผิวจราจรกว้าง 6 เมตร ยาว 440 เมตร หนา 0.15 เมตร พร้อมลูกรังให้ทาง หรือพื้นที่เนื้อยกกว่า 2,640 ตารางเมตร ระยะสูง 0.15 เมตร รายละเอียดตามที่ อบจ. กำหนด ด้วยวิธีประภาคราคาอเล็กทรอนิกส์ (e-bidding)  
**หน่วยงานเจ้าของโครงการ/งานก่อสร้าง** องค์การบริหารส่วนจังหวัดอุทัยธานี/องค์การบริหารส่วนจังหวัดอุทัยธานี

ลำดับที่ ตามสัญญา	รายการงานก่อสร้าง	หน่วย	จำนวน	ราคាត่อหน่วย	ราคากลาง	FN	ราคាត่อหน่วย X FN	ราคากลาง
6	6.1.1 ผิวทางปูร์ตแลนด์ซีเมนต์คอนกรีตหนา 15 ซม.(PORTLAND CEMENT CONCRETE PAVEMENT)(ใช้ตะแกรงเหล็ก Ø 6 มม.@0.25x0.25 ม.)	ตร.ม.	2,640.000	373.41	985,802.40	1.3624	508.73	1,343,057.18
7	6.1.2 รอยต่อเพื่อขยายตามขวาง (EXPANSION JOINT)	เมตร	30.000	289.66	8,689.80	1.3624	394.63	11,838.98
8	6.1.3 รอยต่อเพื่อหดตามขวาง (CONTRACTION JOINT)	เมตร	234.000	170.09	39,801.06	1.3624	231.73	54,224.96
9	6.1.4 รอยต่อตามยาว (LONGITUDINAL JOINT)	เมตร	440.000	62.97	27,706.80	1.3624	85.79	37,747.74
7	7. งานจราจรสระบราร							
10	7.1 งานตีเส้นจราจร โดยใช้สีเทอร์โมพลาสติก กว้าง 10 ซม.	ตร.ม.	110.000	290.00	31,900.00	1.3624	395.09	43,460.56
8	8. งานท่อกลมคอนกรีตเสริมเหล็ก (R.C. PIPE CULVERT)							
	8.1 งานท่อกลมคอนกรีตเสริมเหล็ก 1 แฉว แบบ ORDINARY							

เอกสาร นอ่อน

14 มีนาคม 2566 13:03:32

หน้า 3 จาก 4

**แบบฟอร์มรายงานหรือสรุปราคาภาระงานก่อสร้างทาง สะพาน และท่อเหลี่ยม**

ชื่อโครงการ/งานก่อสร้าง

ประภาตราค้าจำกัดก่อสร้างโครงการก่อสร้างถนนคอนกรีตเสริมเหล็ก สายหมู่ที่ 2 ตำบลไผ่เขียว - หมู่ที่ 6 ตำบลบ่ออย่าง อำเภอสว่างอารมณ์ จังหวัดอุทัยธานี ขนาดผิวน้ำกว้าง 6 เมตร ยาว 440 เมตร หนา 0.15 เมตร พร้อมลงจุดวางเหล็กทาง หรือพันทไม่น้อยกว่า 2,640 ตารางเมตร รายละเอียดตามที่ อบจ. กำหนด ด้วยวิธีประกวดราคาอิเล็กทรอนิกส์ (e-bidding)

หน่วยงานเจ้าของโครงการ/งานก่อสร้าง

องค์การบริหารส่วนจังหวัดอุทัยธานี/องค์การบริหารส่วนจังหวัดอุทัยธานี

ลำดับที่ ตามลัญญา	รายการงานก่อสร้าง	หน่วย	จำนวน	ราคាត่อหน่วย	ราคากลาง	FN	ราคាត่อหน่วย X FN	ราคากลาง
11	8.1.1 ขนาดเส้นผ่านศูนย์กลาง 1.00 ม. ชั้น 3 9. งานจราจรส่งเคราะห์ 9.1 งานติดตั้ง	ม.	4,000	3,149.84	12,599.36	1.3624	4,291.34	17,165.36
12	9.1.1 หลักนำโคง คสล.	หลัก	4,000	590.00	2,360.00	1.3624	803.81	3,215.26
รวมราคากลาง							1,827,109.33	

เอกสาร นอ่อน

14 มีนาคม 2566 13:03:32

หน้า 4 จาก 4

แบบฟอร์มรายงานหรือสรุประคาดางงานก่อสร้างทาง สะพาน และท่อเหลี่ยม

ชื่อโครงการ/งานก่อสร้าง

ประกวดราคาจ้างก่อสร้างโครงการก่อสร้างถนนคอนกรีตเสริมเหล็ก สายหมู่ที่ 2 ตำบลไผ่เขียว - หมู่ที่ 6 ตำบลบ่ออย่าง อำเภอสว่างอารมณ์ จังหวัดอุทัยธานี ขนาดผิวจราจรกว้าง 6 เมตร ยาว 440 เมตร หนา 0.15 เมตร พร้อมลงลูกกรงให้หลัง หรือพื้นที่ไม่น้อยกว่า 2,640 ตารางเมตร รายละเอียดตามที่ อบจ. ก้านด ด้วยวิธีประกวดราคาอเล็กทรอนิกส์ (e-bidding)

หน่วยงานเจ้าของโครงการ/งานก่อสร้าง

องค์การบริหารส่วนจังหวัดอุทัยธานี/องค์การบริหารส่วนจังหวัดอุทัยธานี

( เอกลักษณ์ ส姣าด )

ประธานกรรมการกำหนดราคากลาง

( ศุภชัย สวัสดิ์ )

กรรมการกำหนดราคากลาง

( เอนกนอุน )

กรรมการกำหนดราคากลาง

( สุรศักดิ์ สุวรรณไฟลั๊ด )

กรรมการกำหนดราคากลาง

As.

( ณัฐพล สิทธิ์กุล )

กรรมการกำหนดราคากลาง

เอนก นอุน

14 มีนาคม 2566

แบบสรุปราคาางงานก่อสร้างทาง สะพาน และท่อเหลี่ยม

โครงการ/งานก่อสร้าง ประการราคางานจ้างก่อสร้างโครงการก่อสร้างถนนคอนกรีตเสริมเหล็ก สายหมู่ที่ 2 ตำบลไผ่เขียว - หมู่ที่ 6 ตำบลบ่ออย่าง อำเภอส่าวังอารมณ์ จังหวัดอุทัยธานี ขนาดกว้างร้าว 6 เมตร ยาว 440 เมตร หนา 0.15 เมตร พื้นรองฐานลูกรังให้ทาง หรือพื้นที่ไม่น้อยกว่า 2,640 ตารางเมตร รายละเอียดตามที่ บจ. กำหนด ด้วยวิธีประกวดราคาอิเล็กทรอนิกส์ (e-bidding) / การจ้างงาน(93.14.18.00 )

หน่วยงานเจ้าของโครงการ/งานก่อสร้าง องค์การบริหารส่วนจังหวัดอุทัยธานี / องค์การบริหารส่วนจังหวัดอุทัยธานี

ลำดับที่ตาม สัญญา	ลำดับที่	รายการ	หน่วย	จำนวน	ราคาต่อหน่วย	ราคากลุ่ม	FN	ราคาต่อหน่วย x FN	ราคากลาง
	1	งานดิน (EARTHWORK)							
	1.1	งานด่างบ้าและขุดตอก							
2.1	1.1.1	งานด่างบ้าและขุดตอก ขนาดเบา (CLEARING AND GRUBBING)	ตร.ม.	1,320.000	1.78	2,349.60	1.3624	2.42	3,201.09
	2	งานดินหันทาง (EMBANKMENT)							
4.1	2.1.1	งานดินยอมคันทาง (EARTH EMBANKMENT)	ลบ.ม.	415.000	183.07	75,974.05	1.3624	249.41	103,507.04
	3	งานรองพื้นทางและพื้นทาง (SUBBASE AND BASE COURSES)							
	3.1	งานรองพื้นทาง (SUBBASES)							
6.1	3.1.1	งานรองพื้นทางวัสดุมวลรวม (ถูรัง)	ลบ.ม.	199.000	327.62	65,196.38	1.3624	446.34	88,823.54
	4	งานไหลทาง (SHOULDER)							
	4.1	งานรองพื้นทางและพื้นทาง (SUBBASE AND BASE COURSES)							
8.1	4.1.1	งานไหลทางวัสดุมวลรวม (ถูรัง) กว้างเฉลี่ยข้างละ 0.3 เมตร	ลบ.ม.	70.000	369.31	25,851.70	1.3624	503.14	35,220.35
	5	งานวัสดุอิฐหัวทางคอนกรีต (MATERIALS TO CONTROL PUMPING UNDER CONCRETE PAVEMENT)							
	5.1	งานรองพื้นทางและพื้นทาง (SUBBASE AND BASE COURSES)							
10.1	5.1.1	งานทรายย่องใต้ผิวทางคอนกรีต (SAND CUSHION UNDER CONCRETE PAVEMENT)	ลบ.ม.	132.000	476.25	62,865.00	1.3624	648.84	85,647.27
	6	งานผิวทาง (SURFACE COURSES)							
	6.1	งานผิวทางปูร์คแลนด์ซีเมนต์คอนกรีต (PORTLAND CEMENT CONCRETE PAVEMENT)							
12.1	6.1.1	ผิวทางปูร์คแลนด์ซีเมนต์คอนกรีตหนา 15 ซม.(PORTLAND CEMENT CONCRETE PAVEMENT)	ตร.ม.	2,640.000	373.41	985,802.40	1.3624	508.73	1,343,057.18
12.2	6.1.2	รอยต่อเนื้อขยายตามขาว (EXPANSION JOINT)	เมตร	30.000	289.66	8,689.80	1.3624	394.63	11,838.98
12.3	6.1.3	รอยต่อเนื้อหดตามขาว (CONTRACTION JOINT)	เมตร	234.000	170.09	39,801.06	1.3624	231.73	54,224.96
12.4	6.1.4	รอยต่อตามยาว (LONGITUDINAL JOINT)	เมตร	440.000	62.97	27,706.80	1.3624	85.79	37,747.74
	7	งานจราจรส่งเคราะห์							
13.1	7.1	งานตีเส้นจราจร โดยใช้เส้นท่อปูนพลาสติก กว้าง 10 ซม.	ตร.ม.	110.000	290.00	31,900.00	1.3624	395.09	43,460.56
	8	งานท่อกลมคอนกรีตเสริมเหล็ก (R.C. PIPE CULVERT)							
	8.1	งานท่อกลมคอนกรีตเสริมเหล็ก 1 แฉว แบบ ORDINARY							
15.1	8.1.1	ขนาดเส้นผ่านศูนย์กลาง 1.00 ม. ชั้น 3	ม.	4,000	3,149.84	12,599.36	1.3624	4,291.34	17,165.36
	9	งานจราจรส่งเคราะห์							
	9.1	งานติดตั้ง							
17.1	9.1.1	หลักนำโน้ต คลอ.	หลัก	4,000	590.00	2,360.00	1.3624	803.81	3,215.26
TOTAL								1,827,109.33	




กองช่าง  
องค์การบริหารส่วนจังหวัดอุทัยธานี

โครงการก่อสร้างถนนคอนกรีตเสริมเหล็ก<sup>๑</sup>  
สายหมู่ที่ 2 ตำบลไผ่เขียว - หมู่ที่ 6 ตำบลป้อยาง  
อำเภอสว่างอารมณ์ จังหวัดอุทัยธานี

ขนาดผิวจราจรกว้าง 6 เมตร ยาว 440 เมตร หนา 0.15 เมตร พื้นรองลุงลูกรังไอล์ทาง  
หรือพื้นที่ไม่น้อยกว่า 2,640 ตารางเมตร

## แผนที่สังเขป และ สารบัญแบบ

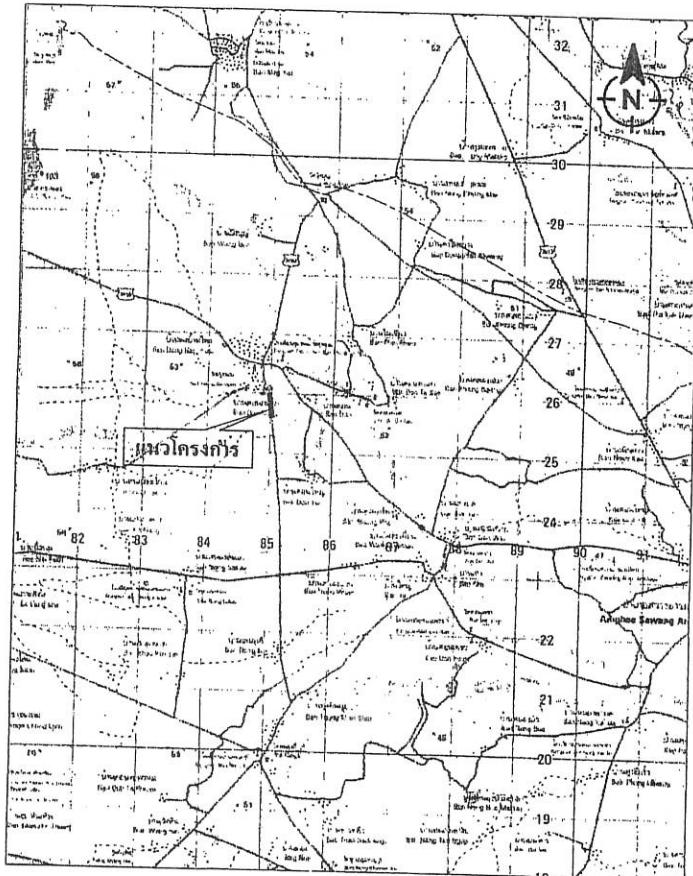

สารบัญระวางติดต่อ

4940 IV	4940 I	5040 IV
4940 III	4940 II	5040 III
4939 IV	4939 I	5039 IV

คำอธิบายสัญลักษณ์

- แม่น้ำ, ลำคลอง
- ||||| หนาน้ำ, หัวบ
- หมู่บ้าน
- ○ วัด, ตุนร้า, โงเมียน
- ▢ ทั้ง จังวัด, อำเภอ

แผนที่มาตราส่วน 1 : 50,000



แผนที่สังเขป และ สารบัญแบบ

### สารบัญ

#### รายการ









#### รายการมาตรฐานประกอบแบบ

##### สถาบันมาตรฐาน

- หมวดงานโครงสร้าง และประดิษฐกรรม
- หมวดงานทาง
- หมวดงานที่ระบุรายนามและห้องเดินพิทักษ์

##### แบบมาตรฐานงานทาง

- หมวดงานทาง
- หมวดงานบำรุงทาง
- หมวดงานที่ระบุรายนามและลักษณะของภาระ
- หมวดงานระบบบำบัดน้ำเสีย

##### แบบมาตรฐานที่ดิน

- แบบมาตรฐานงานทาง หมวดงานเดินคนห้องเรียนเด็ก (ฉบับช.บ. 62-น.001)

### กองช่าง อธิคํารบบริหารส่วนจังหวัดอุทัยธานี

แบบลายงาน	แบบลายแบบที่ระบุไว้ใน	ผู้รับผิดชอบ

สารบัญรายมาตราฐาน

สารบัญรายการฐาน หมวดงานโครงสร้าง และประวัติโครงการ		สารบัญรายการฐาน หมวดงานทาง	
มกท. 101-2562	มาตรฐานงานถนนกีทธิ์และคอนกรีตเสริมเหล็ก	มกท.201-2562 มาตรฐานวัสดุดินหินทาง (Embankment)	มกท.228-2562 มาตรฐานงานซีลโคสต์ (Seal Coat)
มกท. 102-2562	มาตรฐานงานหินบริชต์เจล	มกท.202-2562 มาตรฐานหินศรีทุ่งหันทาง (Subbase)	มกท.229-2562 มาตรฐานงานมีขาวาระแบบเพาเวอร์แคมดาด (Penetration Macadam)
มกท. 103-2562	มาตรฐานงานเนกเก็ตเพลทและคอนกรีต	มกท.203-2562 มาตรฐานหินศรีทุ่งหันทางดินคอกถูก (Crushed Rock Base)	มกท.230-2562 มาตรฐานงานแอสฟัลต์คอกนาร์ต (Asphalt Concrete)
มกท. 104-2562	มาตรฐานงานน้ำผึ้ง	มกท.204-2562 มาตรฐานหินศรีทุ่งหันทางดินคอกถูก (Selected Material)	มกท.231-2562 มาตรฐานงานพื้นขาวาระแบบเกล็กต์
มกท. 105-2562	มาตรฐานงานฐานมา	มกท.205-2562 มาตรฐานหินศรีทุ่งหันทางดินคอกถูก (Shoulder)	มกท.232-2562 มาตรฐานงานพื้นขาวาระแบบเชลล์เซล (Slurry Seal)
มกท. 106-2562	มาตรฐานงานเดาเริ่ม	มกท.206-2562 มาตรฐานหินศรีทุ่งหันทางดินคอกถูกเจ้าราช	มกท.233-2562 มาตรฐานงานพื้นขาวาระแบบเกล็กต์ (Cape Seal)
มกท. 107-2562	มาตรฐานงานแผ่นยางรองหันเพลทและหาน (Elastomeric Bearing)	มกท.207-2562 มาตรฐานหินศรีทุ่งหันทางสำหรับพื้นขาวาระแบบเรอฟ์เจลทรีเม้นต์ (Surface Treatment)	มกท.234-2562 มาตรฐานหินศรีทุ่งไสเมอร์ริโนพื้นที่ฟายต์และฟล็อตเติมส์สำหรับงานไม้ติดฟายต์และฟล็อตต์คอกนาร์ต (Polymer Modified Asphalt Cement for Modified Asphalt Concrete)
สารบัญรายการฐาน หมวดงานบำรุงรักษาทาง		มกท.208-2562 มาตรฐานหินศรีทุ่งหันทางสำหรับพื้นขาวาระแบบเพาเวอร์เจล (Penetration Macadam)	มกท.235-2562 มาตรฐานหินศรีทุ่งไสเมอร์ริโนพื้นที่ฟายต์และฟล็อตเติมส์สำหรับงานหอยส์แลกเปลี่ยนพื้นที่ฟายต์ (Polymer Modified Asphalt Cement for Porous Asphalt Concrete)
มกท.401-2562	มาตรฐานงานปะซ้อมบริเวณรอยต่อส์ (Skin Patching)	มกท.209-2562 มาตรฐานหินศรีทุ่งหันทางสำหรับงานแอสฟัลต์คอกนาร์ต (Aggregates for Asphalt Concrete)	มกท.236-2562 มาตรฐานงานพื้นขาวาระแบบโพลีเมอร์ในพีฟายต์และฟล็อตต์คอกนาร์ต (Polymer Modified Asphalt Concrete)
มกท.402-2562	มาตรฐานงานบุชช์ช่องบริเวณรอยต่อส์ (Deep Patching)	มกท.213-2562 มาตรฐานหินศรีทุ่งหันทางคามเบลและฟล็อตต์คอกนาร์ตเจ้าช่า (Slow Curing Cut-Back Asphalt)	มกท.237-2562 มาตรฐานงานพื้นขาวาระแบบหอยส์และฟล็อตเติมส์คอกนาร์ต (Porous Asphalt Concrete)
มกท.403-2562	มาตรฐานงานการอุดช่องรอยแยกในถนนคอนกรีตด้วยหินศรีทุ่งหันทางดินเจ้าช่า	มกท.215-2562 มาตรฐานหินศรีทุ่งหันทางสมบูรณ์ด้วยเมล็ดฟัลต์คอกนาร์ตเจ้าช่า (Coil Mixed Asphalt)	มกท.238-2562 มาตรฐานหินศรีทุ่งไสเมอร์ริโนพื้นที่ฟายต์และฟล็อตเติมส์สำหรับงานพีก้า (CRS-1 สำหรับงานพีก้า) (Polymer Modified Asphalt Emulsion CRS-1 for Tack Coat)
มกท.404-2562	มาตรฐานงานการเกลี่ยน (Resealing) รั้งดูราของตัวบานด์เจ้าช่า	มกท.216-2562 มาตรฐานหินศรีทุ่งหันทางสำหรับพื้นขาวาระแบบใหม่เจ้าช่า (Crushed Steel Slag Aggregates for Base)	มกท.239-2562 มาตรฐานหินศรีทุ่งหันทางพากเจ้าช่า (Crushed Steel Slag Aggregates for Base)
สารบัญรายการฐาน หมวดงานท่อระบายน้ำและทางเดินเท้า		มกท.217-2562 มาตรฐานหินศรีทุ่งหันทางเจ้าช่า (Steel Slag Aggregates for Asphalt Concrete)	มกท.240-2562 มาตรฐานหินศรีทุ่งหันทางคงหนึ่งสำหรับงานแอสฟัลต์คอกนาร์ต (Steel Slag Aggregates for Asphalt Concrete)
มกท.501-2562	มาตรฐานงานท่อระบายน้ำและหันดินเจ้าช่า	มกท.218-2562 มาตรฐานงานถางป่า จุ๊ดต๊อก (Clearing and Grubbing)	มกท.241-2562 มาตรฐานงานทำทางใหม่ๆรากงานพิจิตรทางด่วนวัสดุของนิมพาลติกเจ้าช่า (Reflective Thermoplastic Road Marking Material)
มกท.502-2562	มาตรฐานงานระบายน้ำน้ำและให้ทางเดินรากแบบเจลี่น่า เจริญ	มกท.219-2562 มาตรฐานงานยกท่อและหันทางดิน (Reshaping and Levelling)	มกท.242-2562 มาตรฐานงานหมุนเวียนรีบล็อตต์หันทางเดินเจ้าช่า (Pavement In Place Recycling)
มกท.503-2562	มาตรฐานงานหันดินเจลล์และแรงดัน	มกท.220-2562 มาตรฐานงานดินหินทาง (Embankment)	มกท.243-2562 มาตรฐานงานเข็นหินเจลล์เจ้าช่า (Para Slurry Seal)
มกท.504-2562	มาตรฐานงานทางเจ้าช่า	มกท.221-2562 มาตรฐานงานหินดินหินทาง (Roadway Excavation)	มกท.243.1-2562 มาตรฐานงานเข็นหินเจลล์เจ้าช่า (Para Cape Seal)
สารบัญรายการฐาน หมวดงานท่อระบายน้ำและทางเดินเท้า		มกท.222-2562 มาตรฐานงานเข็นหินเจลล์หันทาง (Subbase)	มกท.244-2562 มาตรฐานงานเข็นหินเจลล์ (Soil Cement Base)
มกท.505-2562	มาตรฐานงานหันดินเจลล์และแรงดัน	มกท.223-2562 มาตรฐานงานหันดินเจลล์ทาง (Base)	มกท.245-2562 มาตรฐานงานหินศรีทุ่งหันทางเจลล์ปรับรุ่งุมภาพด้วยยางธรรมชาติ (Natural Rubber Modified Asphalt Cement)
มกท.506-2562	มาตรฐานงานทางเจ้าช่า	มกท.224-2562 มาตรฐานงานน้ำผึ้งทาง (Shoulder)	มกท.246-2562 มาตรฐานงานหินศรีทุ่งหันทางเจลล์ปรับรุ่งุมภาพด้วยยางธรรมชาติ (Natural Rubber Modified Asphalt Concrete)
สารบัญรายการฐาน หมวดงานทาง		มกท.225-2562 มาตรฐานงานไพร์มบีต (Prime Coat)	
สารบัญรายการฐาน หมวดงานหินศรีทุ่งหันทาง		มกท.226-2562 มาตรฐานงานพื้นขาวาระแบบเรอฟ์เจลทรีเม้นต์ (Surface Treatment)	
สารบัญรายการฐาน หมวดงานหินศรีทุ่งหันทางเจลล์		มกท.227-2562 มาตรฐานงานแทคโคสต์ (Tack Coat)	

หมายเหตุ : ภายใต้มาตราฐาน และแบบมาตรฐานงานทาง สามารถดาวน์โหลดได้จากเว็บไซต์ขององค์กรนิเทศทั่วประเทศ ([www.uthaiipa.go.th](http://www.uthaiipa.go.th)) หรือ หน่วยงานอื่นๆ ที่เกี่ยวข้อง

แบบมาตรฐานงานทาง

หมวดงานทั่วไป		หมวดงานเครื่องหมายฯฯ ระยะชั้นวยความปลดปล่อย		หมวดงานระบายน้ำ	
แบบเลขที่ กท-1-100	สัญลักษณ์มีระดับ	แบบเลขที่ กท-3-101	ป้ายรายงานผู้ห้ามและป้ายเตือน	งานท่อระบายน้ำ	งานท่อระบายน้ำ

หมายเหตุ : รายละเอียดฐาน และแบบมาตรฐานงานทาง สามารถดาวน์โหลดหรือ Download ได้จากเว็บไซต์ขององค์กรบริหารส่วนจังหวัดอุทัยธานี ([www.uthaipao.go.th](http://www.uthaipao.go.th)) หรือ หน่วยงานที่เกี่ยวข้อง

## สรุปปริมาณงาน


ที่	รายการ	จำนวน	หน่วย
1	งานตัน (EARTHWORK)		
	- งานดามาภิบาลและขุดตอก ขนาดตาม	1,320	ลบ.ม.
2	งานตันคั่นทาง (EMBANKMENT)		
	- งานตันบอนคั่นทาง	415	ลบ.ม.
3	งานชั้นพื้นทางและพื้นทาง (SUBBASE AND BASE COURSES)		
	3.1 งานชั้นพื้นทาง (SUBBASE)		
	- งานชั้นพื้นทางรักดูมาร่วม (ถูกกว้าง)	199	ลบ.ม.
4	งานไหล่ทาง (SHOULDER)		
	- งานไหล่ทางรักดูมาร่วม (ถูกกว้าง) กว้างเฉลี่ยข้างละ 0.3 เมตร	70	ลบ.ม.
5	งานวัสดุรองป้องกันหัวใจ (MATERIALS TO CONTROL PUMPING UNDER CONCRETE PAVEMENT)		
	- งานทราบของป้องกันหัวใจ	132	ลบ.ม.
6	งานผิวทาง (SURFACE COURSES)		
	- ผิวทางปูร์ฟแลนท์ซีเมนต์คั่นกันหัวใจ หนา 15 มม.	2,640	ลบ.ม.
	- รอยต่อเพื่อยายความร้าว (Expansion Joint)	30	ม.
	- รอยต่อเพื่อหดความร้าว (Contraction Joint)	234	ม.
	- รอยต่อตามยาว (Longitudinal Joint)	440	ม.


ที่	รายการ	จำนวน	หน่วย
7	งานเครื่องน้ำดื่มระบบทิ้งทาง		
	- ตันสีเขียวสีเทารองพื้นพลาสติก กว้าง 10 ซม.	110	ลบ.ม.
8	งานท่อคอนกรีตเรียบเหล็ก (R.C. PIPE CULVERT)		
	8.1 งานท่อคอนกรีตเรียบเหล็ก 1 มาก แบบ ORDINARY		
	- ขนาดเส้นผ่าศูนย์กลาง 1.00 ม. ชั้น 3	4	ม.
9	งานฯฯรัฐสังคະหาร		
9.1 งานติดตั้ง			
	- หลักป่าได้รับ กศส.	4	หลัก
	- ป้ายฯฯรัฐสังคະหาร ต 77 + เสา กศส.	-	เสา
10	งานป้ายโครงการ		
		1	ป้าย

### หมายเหตุ


- ผู้ที่รับงานต้องมี ผลตรวจ นอกจากจะระบุเป็นอย่างอื่น
- ถ้าปลูกสร้างที่ไม่สอดคล้องที่เอกสารที่ได้แนบมา ผู้รับงานต้องทำการตัดสินใจเอง และติดต่อให้ได้รับรับรอง ให้อยู่ในมาตรฐานของที่รับผิดชอบ


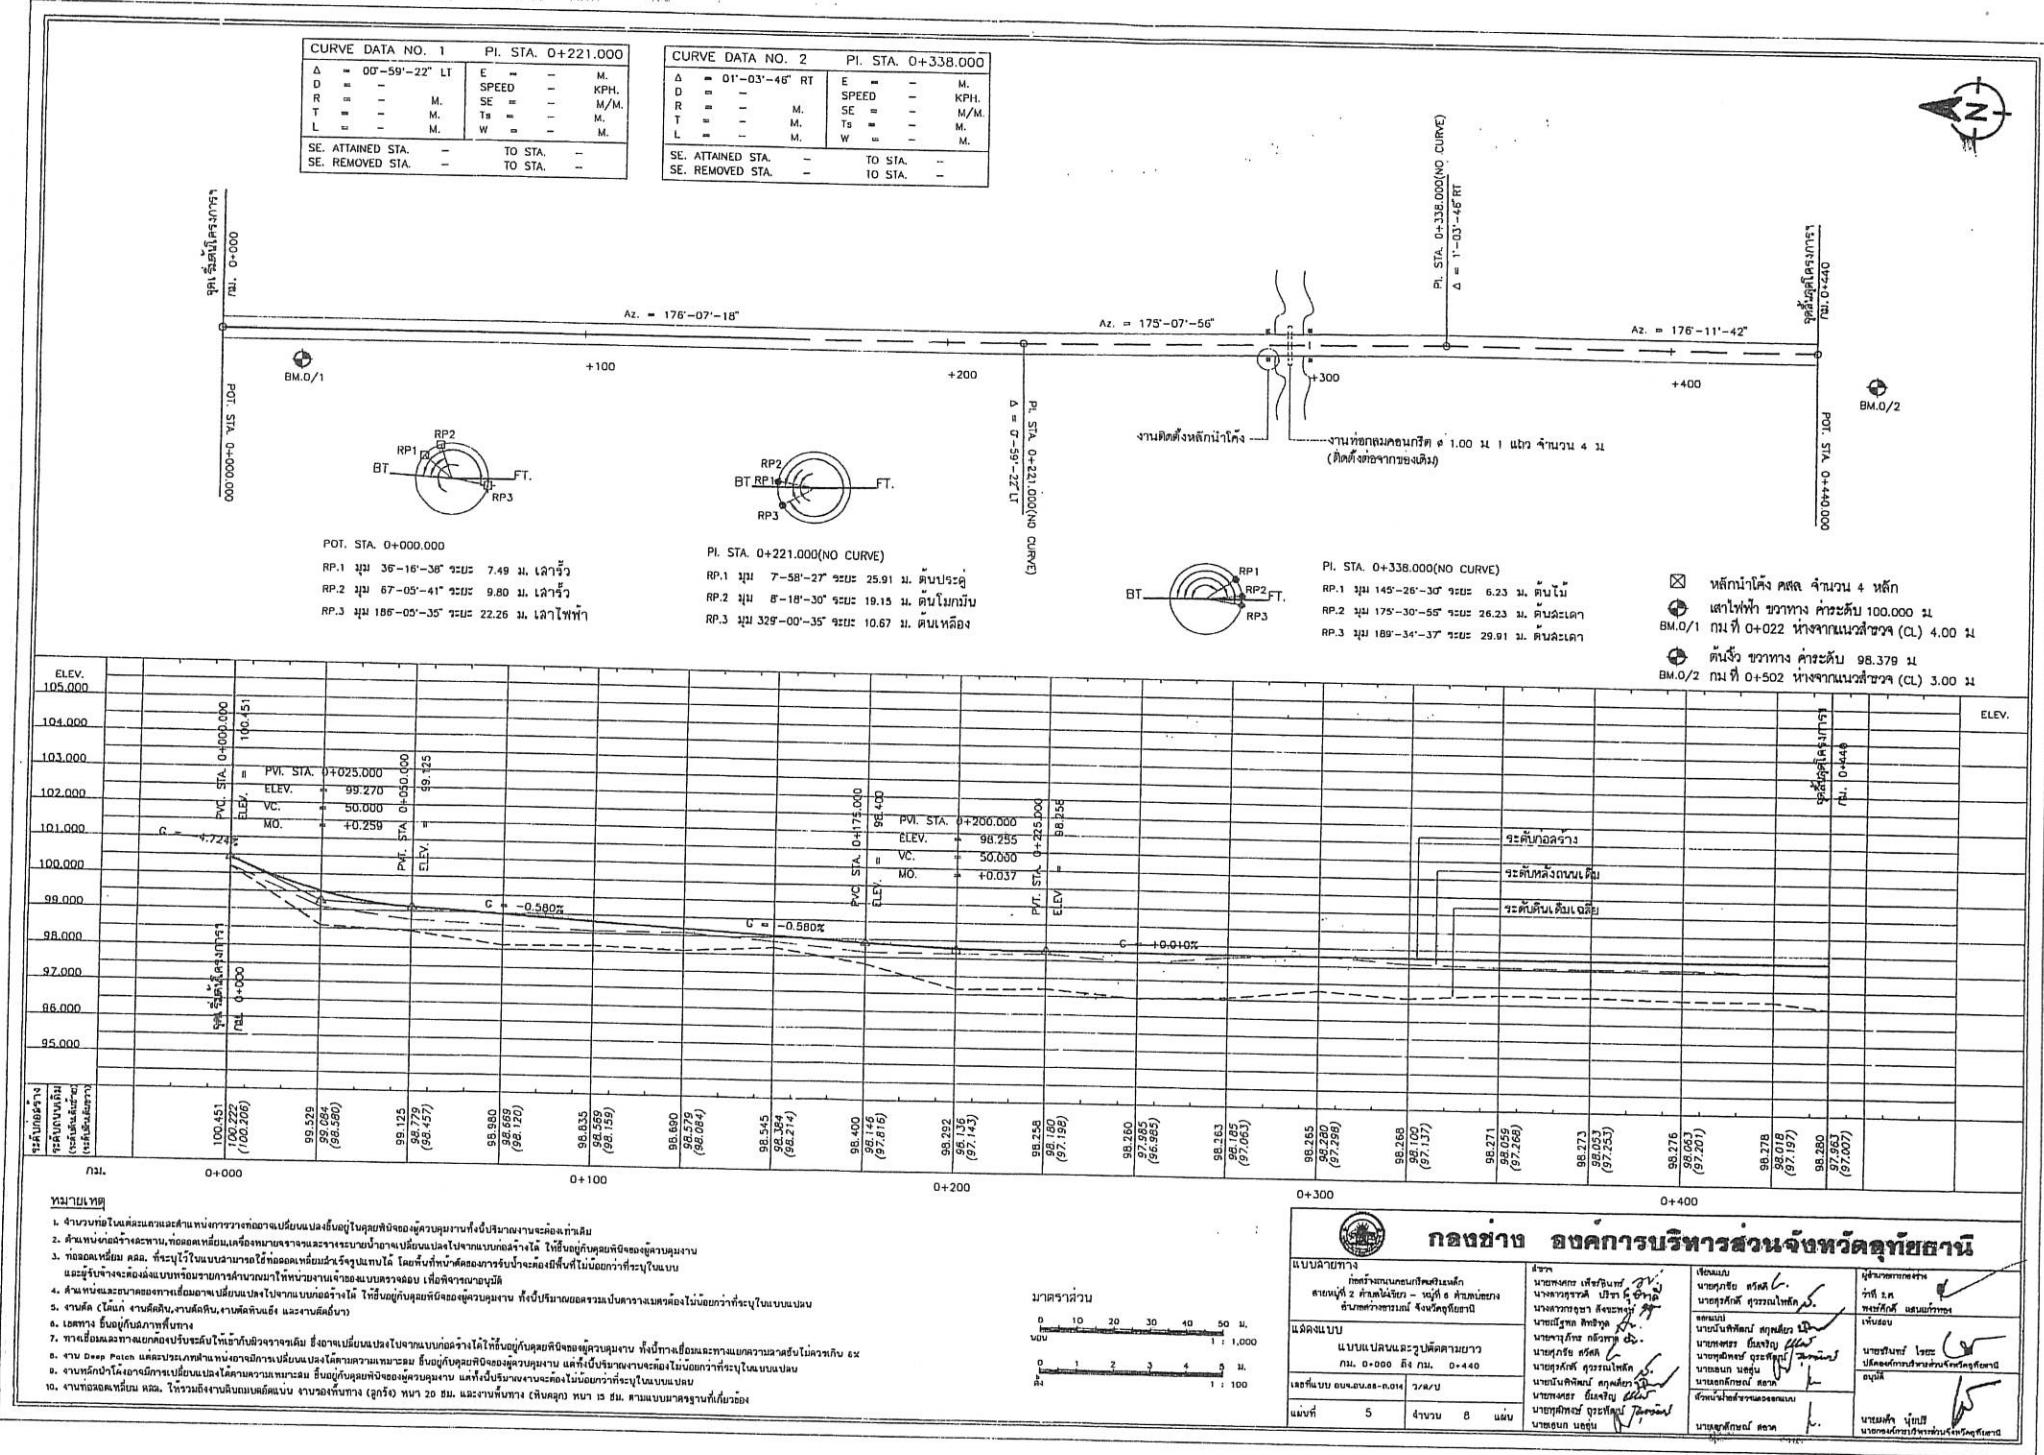


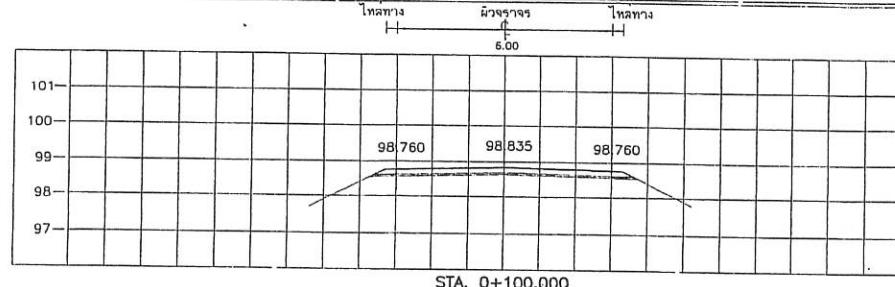


STA. 0+100.000  
NGL = 98.569

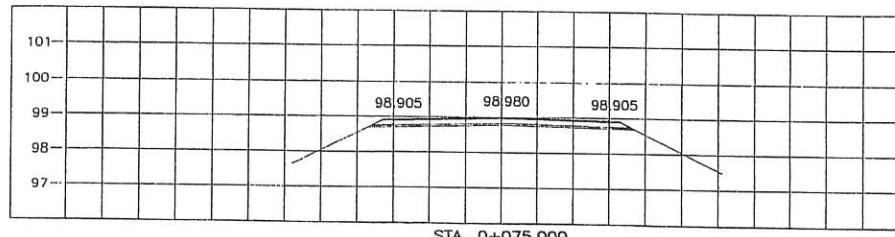


STA. 0+075.000  
NCL = 98.669

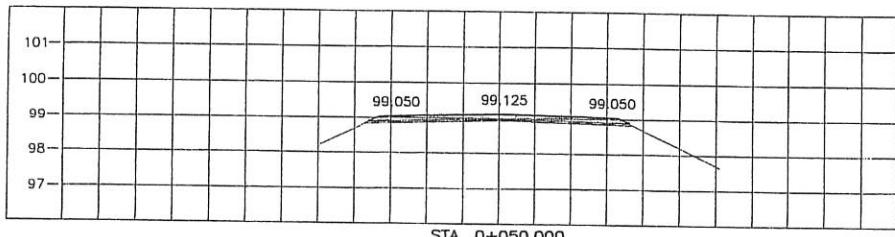


STA. 0+050.000  
NGL = 98.779

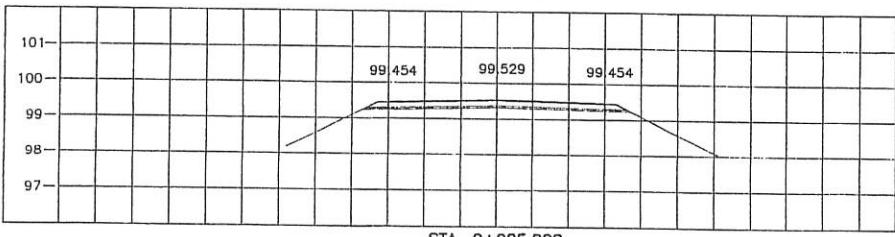


STA. 0+025.000  
NGL = 99.084

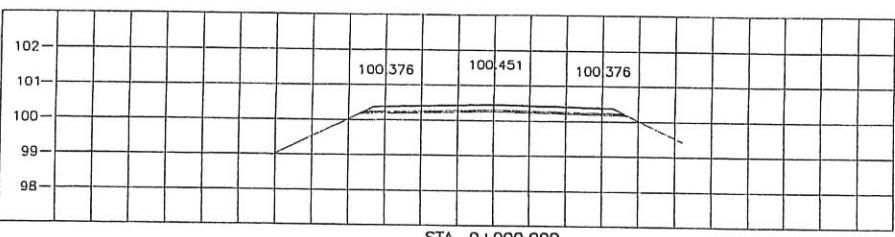


STA. 0+000.000  
NGL = 100.222

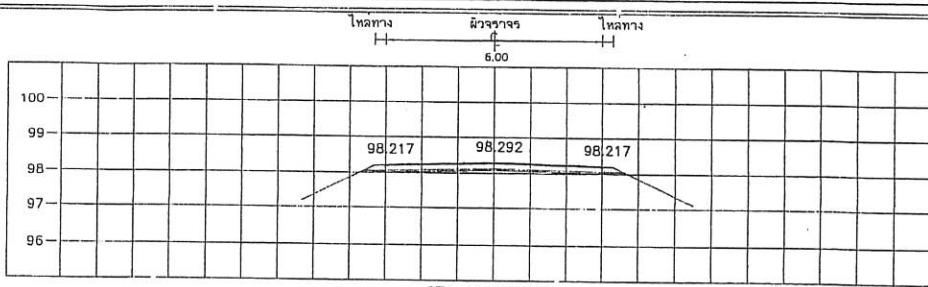


STA. 0+200.000  
NGL = 98.136

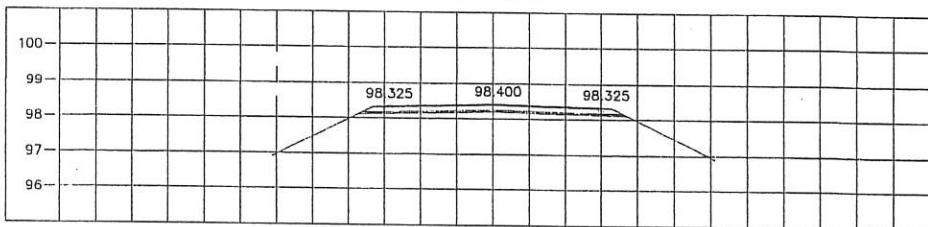


STA. 0+175.000  
NGL = 98.146









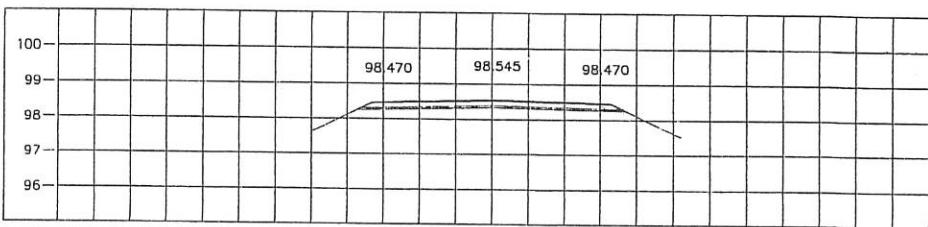


STA. 0+150.000  

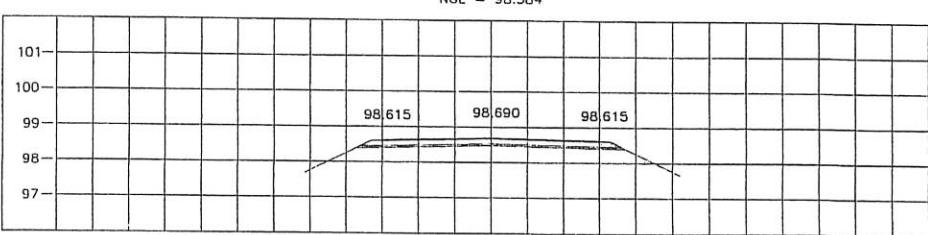


STA. 0+125.000  
NGL = 98.579

แนบท้าย	<span style="font-size: 0.8em;">หน้าที่ 6 จำนวน 8 แผ่น</span>

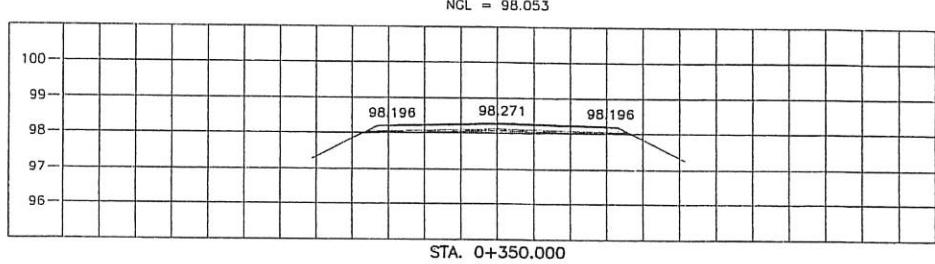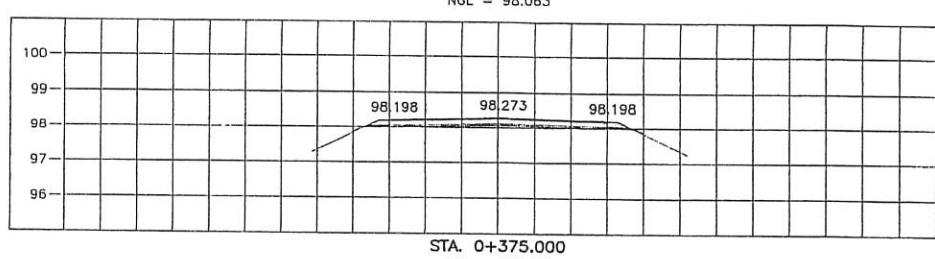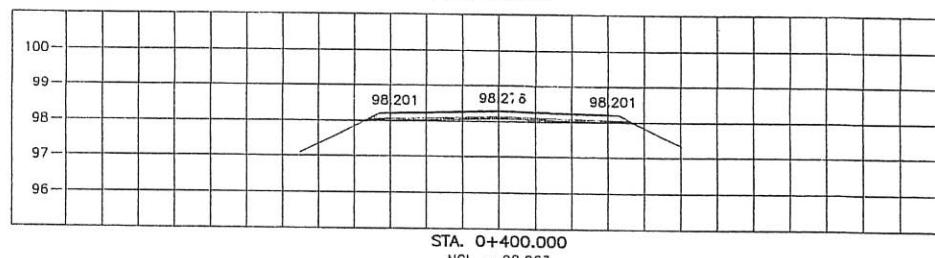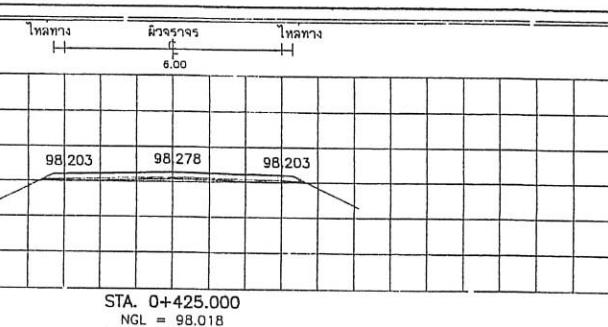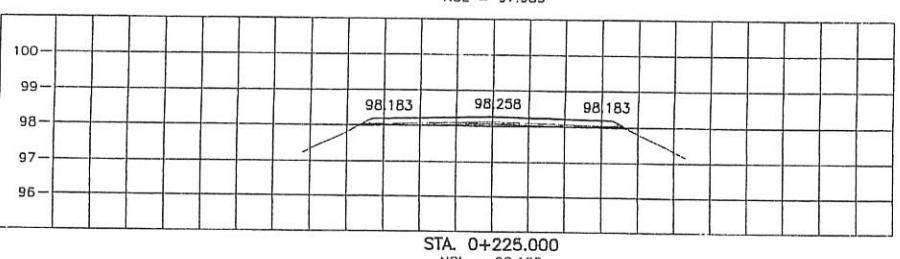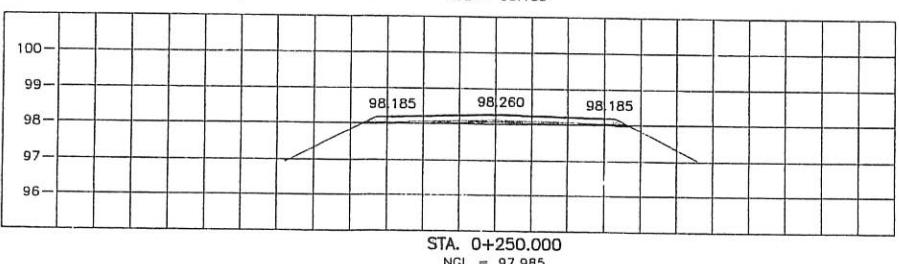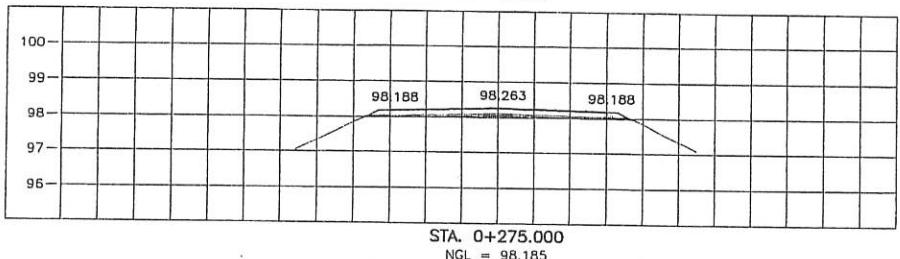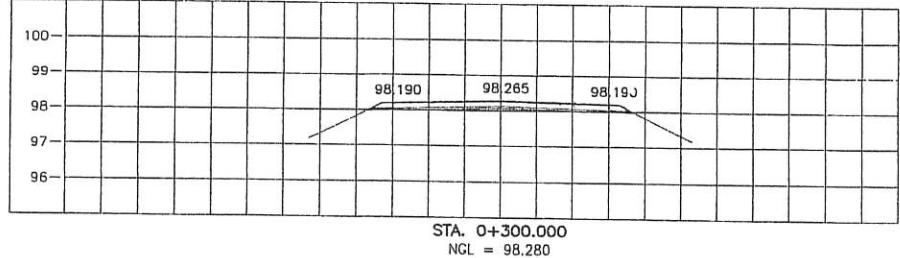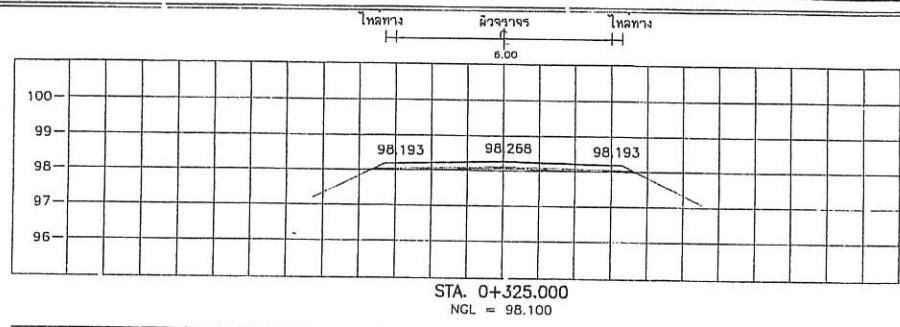



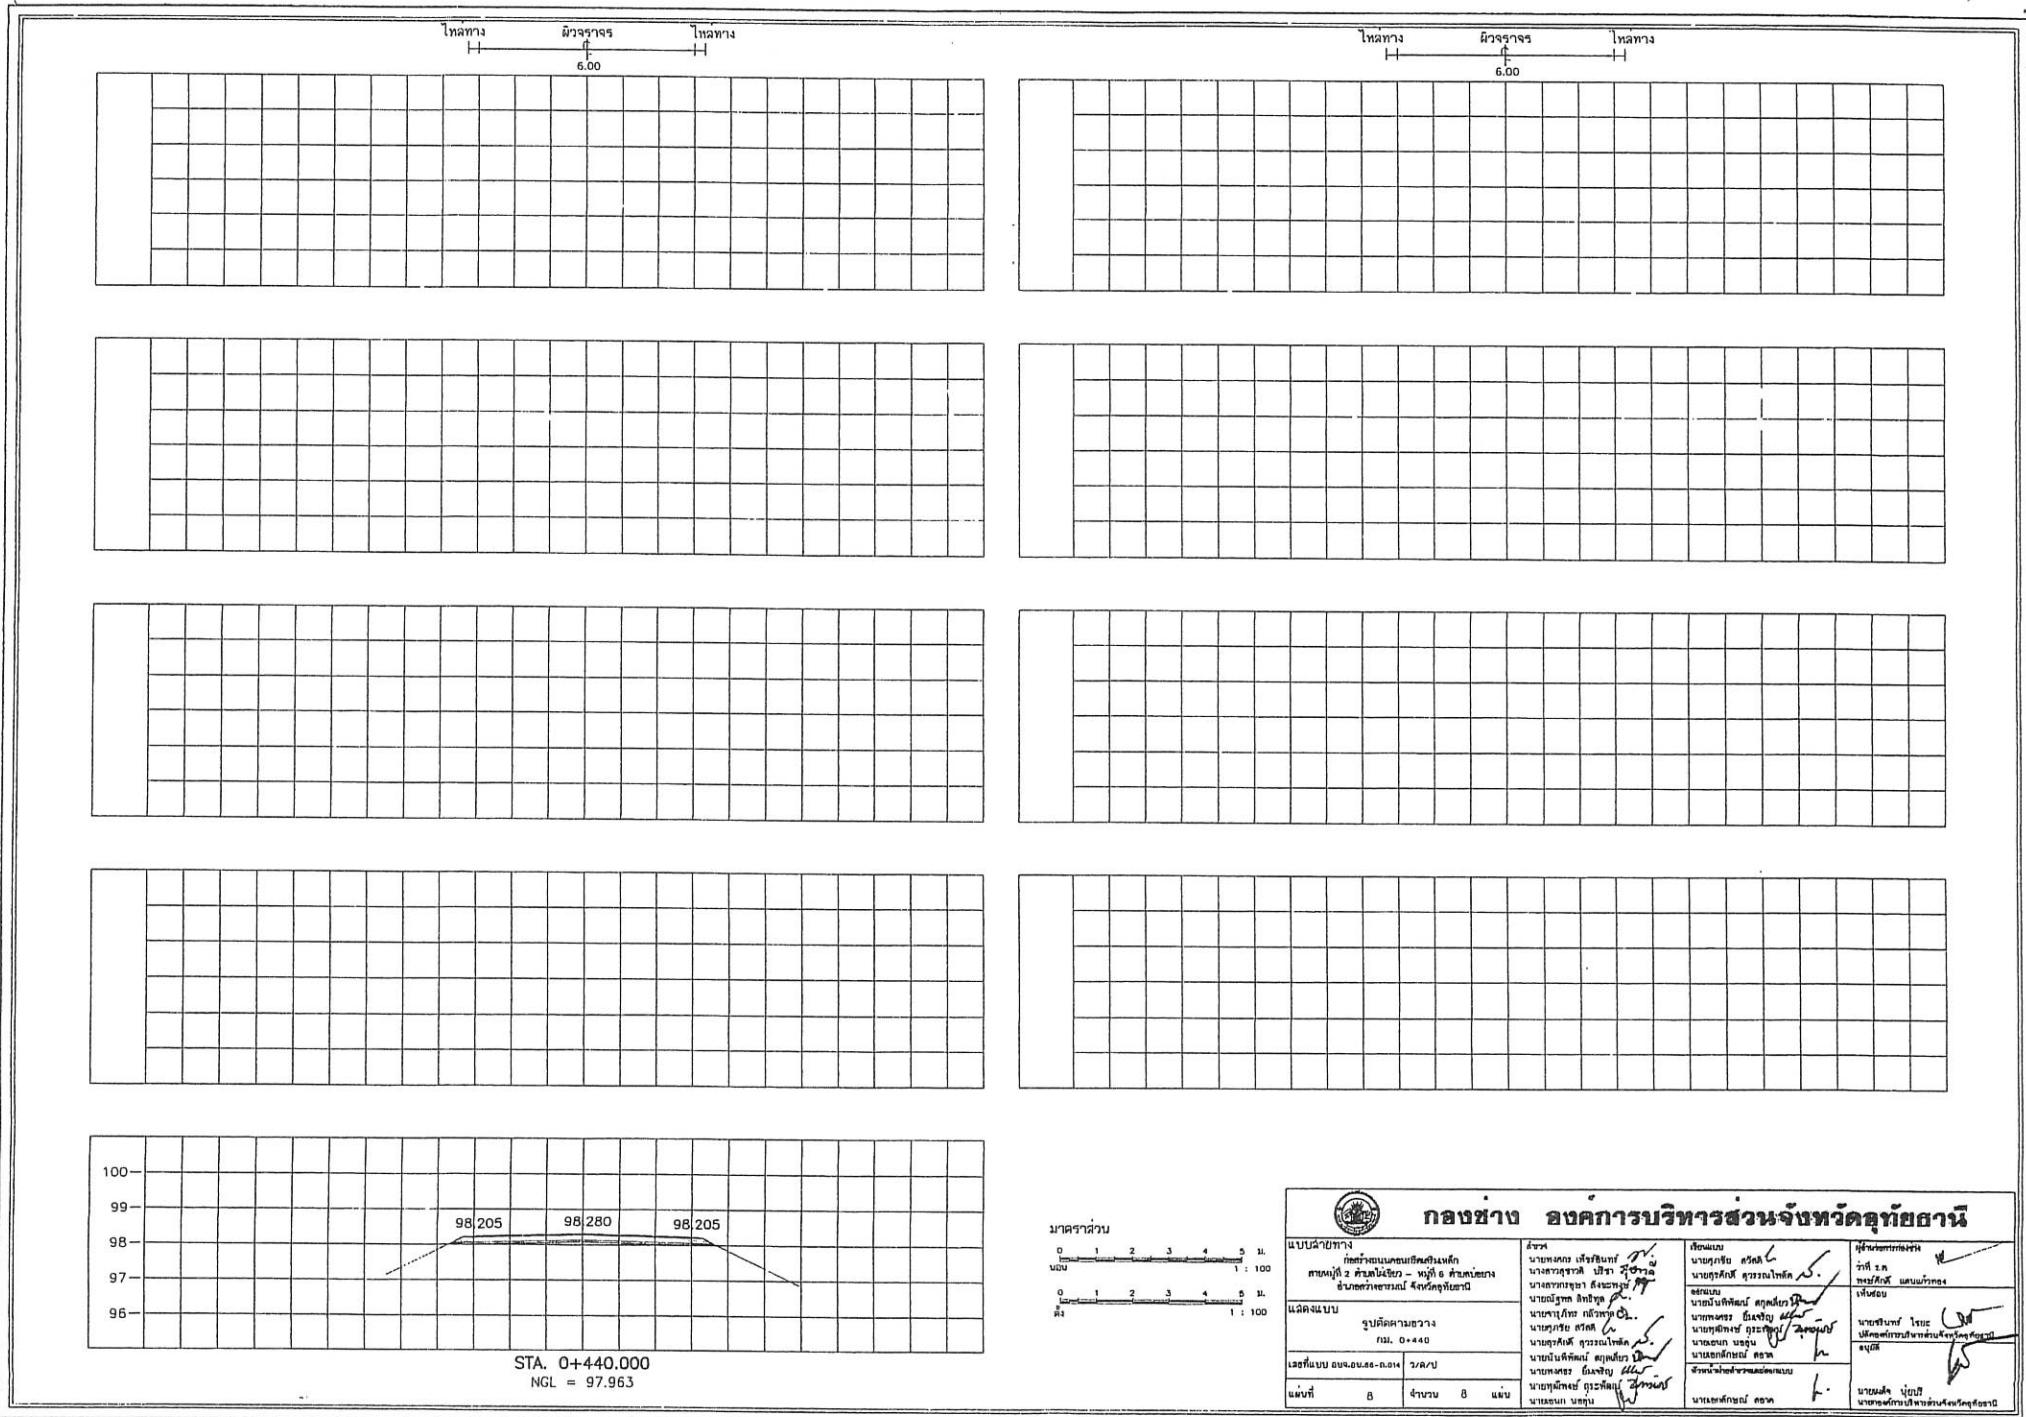

ตารางแสดงงานเงินงบประมาณที่ได้รับจัดสรรและราคากลางในงานจ้างของสร้าง

1. ชื่อโครงการ  
3. วงเงินงบประมาณที่ได้รับจัดสรร 2,000,000.00 บาท
4. ลักษณะงาน  
โดยสังเขป โครงการสร้างถนนคอนกรีตเสริมเหล็ก
5. ราคากลางคำนวณ ณ วันที่ ๒๐ มิ.ย. ๒๕๖๔ เบี้ยเงิน 1,827,109.33 บาท
6. บัญชีประมาณการราคากลาง
7. รายชื่อผู้เสนอราคา
- 7.1 เอกลักษณ์ สำอาด ประธานกรรมการกำหนดราคากลาง หัวหน้าผู้ดูแลสำราญและขอแบบ
- 7.2 ศุภชัย สวัสดิ์ กรรมการกำหนดราคากลาง ผู้ดูแลสำราญแบบ
- 7.3 สุรศักดิ์ สุวรรณ์พี้ดี กรรมการกำหนดราคากลาง ผู้ดูแลสำราญแบบ
- 7.4 นิธิพล ลิเกธิพูล กรรมการกำหนดราคากลาง ผู้ดูแลสำราญแบบ
- 7.5 เยนก น้อย อุ่น กรรมการกำหนดราคากลาง นายษะ โยธาคำนำนภานุวงศ์

**แบบฟอร์มรายงานหรือสรุปราคาางงานก่อสร้างทาง สะพาน และท่อเหลี่ยม**

ชื่อโครงการ/งานก่อสร้าง ประมวลราคาจ้างก่อสร้างโครงการก่อสร้างถนนคอนกรีตเสริมเหล็ก สายหมู่ที่ 2 ตำบลลี้เชียง - หมู่ที่ 6 ตำบลล้ออย่าง อำเภอสว่างอารมณ์ จังหวัดอุทัยธานี ขนาดผิวจราจรกว้าง 6 เมตร ยาว 440 เมตร หนา 0.15 เมตร พรมลูกปูกรุงเทพทาง หรือพื้นไม่น้อยกว่า 2,640 ตารางเมตร รายละเอียดตามที่ อบจ. กำหนด ด้วยวิธีประมวลราคาอเลิกทรอนิกส์ (e-bidding)  
หน่วยงานเจ้าของโครงการ/งานก่อสร้าง องค์การบริหารส่วนจังหวัดอุทัยธานี/องค์การบริหารส่วนจังหวัดอุทัยธานี

ลำดับที่ ตามสัญญา	รายการงานก่อสร้าง	หน่วย	จำนวน	ราคាត่อหน่วย	ราคากลุ่ม	FN	ราคាត่อหน่วย X FN	ราคากลาง
1	1. งานดิน (EARTHWORK)  1.1 งานถางป่าและขุดตอ  1.1.1 งานถางป่าและขุดตอ ขนาดเบา (CLEARING AND GRUBBING)	ตร.ม.	1,320.000	1.78	2,349.60	1.3624	2.42	3,201.09
2	2. งานดินกันทาง (EMBANKMENT)  2.1 งานดิน (EARTHWORK)  2.1.1 งานดินกันทาง (EARTH EMBANKMENT)	ลบ.ม.	415.000	183.07	75,974.05	1.3624	249.41	103,507.04
3	3. งานรองพื้นทางและพื้นทาง (SUBBASE AND BASE COURSES)  3.1 งานรองพื้นทาง (SUBBASES)  3.1.1 งานรองพื้นทางวัสดุมวลรวม (ลูกรัง)  4. งานไหลทาง (SHOULDER)  4.1 งานรองพื้นทางและพื้นทาง (SUBBASE AND BASE COURSES)	ลบ.ม.	199.000	327.62	65,196.38	1.3624	446.34	88,823.54

เอกสาร นอกรอบ

14 มีนาคม 2566 13:03:32

หน้า 1 จาก 4

**แบบฟอร์มรายงานหรือสรุปราคาคลังงานก่อสร้างทาง สะพาน และท่อเหล็ก**

ชื่อโครงการ/งานก่อสร้าง

ประกวดราคากลางก่อสร้างโครงการก่อสร้างถนนคอนกรีตเสริมเหล็ก สายหมู่ที่ 2 ตำบลไผ่เขียว - หมู่ที่ 6 ตำบลบ่ออย่าง อำเภอสว่างอารมณ์ จังหวัดอุทัยธานี ขนาดผิวจราจรกว้าง 6 เมตร ยาว 440 เมตร หนา

0.15 เมตร พร้อมลงครุภัณฑ์ทาง หรือพื้นที่ไม่น้อยกว่า 2,640 ตารางเมตร ระยะห่างโดยประมาณที่ อบจ. กำหนด ด้วยวิธีประกวดราคาอเล็กทรอนิกส์ (e-bidding)  
หน่วยงานเจ้าของโครงการ/งานก่อสร้าง องค์การบริหารส่วนจังหวัดอุทัยธานี/องค์การบริหารส่วนจังหวัดอุทัยธานี

ลำดับที่ ตามสัญญา	รายการงานก่อสร้าง	หน่วย	จำนวน	ราคាត่อหน่วย	ราคากลาง	FN	ราคាត่อหน่วย X FN	ราคากลาง
4	4.1.1 งานไหลทางวัสดุมวลรวม (ลูกรัง) กว้างเฉลี่ยข้างละ 0.3 เมตร 5. งานวัสดุรองใต้ผิวทางคอนกรีต (MATERIALS TO CONTROL PUMPING UNDER CONCRETE PAVEMENT) 5.1 งานรองพื้นทางและพื้นทาง (SUBBASE AND BASE COURSES)	ลบ.ม.	70,000	369.31	25,851.70	1.3624	503.14	35,220.35
5	5.1.1 งานทรายรองใต้ผิวทางคอนกรีต (SAND CUSHION UNDER CONCRETE PAVEMENT) 6. งานผิวทาง (SURFACE COURSES) 6.1 งานผิวทางปอร์ตแลนด์ซีเมนต์คอนกรีต (PORTLAND CEMENT CONCRETE PAVEMENT)	ลบ.ม.	132,000	476.25	62,865.00	1.3624	648.84	85,647.27

เอกสาร นอ่อน

14 มีนาคม 2566 13:03:32

หน้า 2 จาก 4

**แบบฟอร์มรายงานหรือสรุปราคาางงานก่อสร้างทาง สะพาน และท่อเหล็ก**

ชื่อโครงการ/งานก่อสร้าง

ประภาคราคาจ้างก่อสร้างโครงการก่อสร้างถนนคอนกรีตเสริมเหล็ก สายหมู่ที่ 2 ตำบลไผ่เขียว - หมู่ที่ 6 ตำบลบ่ออย่าง อำเภอสวางงานมน จังหวัดอุทัยธานี ขนาดผิวจราจรกว้าง 6 เมตร ยาว 440 เมตร หนา

หน่วยงานเจ้าของโครงการ/งานก่อสร้าง

0.15 เมตร พร้อมลูกรังให้เลททาง หรือพื้นที่ไม่น้อยกว่า 2,640 ตารางเมตร รายละเอียดตามที่ อปจ. กำหนด ด้วยวิธีประกวดราคาอิเล็กทรอนิกส์ (e-bidding)  
องค์การบริหารส่วนจังหวัดอุทัยธานี/องค์การบริหารส่วนจังหวัดอุทัยธานี

ลำดับที่ ตามลัญญา	รายการงานก่อสร้าง	หน่วย	จำนวน	ราคាត่อหน่วย	ราคากัน	FN	ราคាត่อหน่วย X FN	ราคากลาง
6	6.1.1 ผิวทางปอร์ตแลนด์ซีเมนต์คอนกรีตหนา 15 ซม.(PORTLAND CEMENT CONCRETE PAVEMENT)(ใช้ตะแกรงเหล็ก Ø 6 มม.@0.25x0.25 ม.)	ตร.ม.	2,640.000	373.41	985,802.40	1.3624	508.73	1,343,057.18
7	6.1.2 รอยต่อเพื่อขยายตามขวาง (EXPANSION JOINT)	เมตร	30.000	289.66	8,689.80	1.3624	394.63	11,838.98
8	6.1.3 รอยต่อเพื่อหดตามขวาง (CONTRACTION JOINT)	เมตร	234.000	170.09	39,801.06	1.3624	231.73	54,224.96
9	6.1.4 รอยต่อตามยาว (LONGITUDINAL JOINT)	เมตร	440.000	62.97	27,706.80	1.3624	85.79	37,747.74
7.	งานจราจรส่งเคราะห์							
10	7.1 งานตีเส้นจราจร โดยใช้สีเทอร์โนเมพลาสติก กว้าง 10 ซม.	ตร.ม.	110.000	290.00	31,900.00	1.3624	395.09	43,460.56
8.	งานท่อกลมคอนกรีตเสริมเหล็ก (R.C. PIPE CULVERT)							
8.1	งานท่อกลมคอนกรีตเสริมเหล็ก 1 แฉะ							
	แบบ ORDINARY							

เงิน ก นอ อุน

14 มีนาคม 2566 13:03:32

หน้า 3 จาก 4

**แบบฟอร์มรายงานหรือสรุปราคาภาระงานก่อสร้างทาง สะพาน และท่อเหล็ก**

ชื่อโครงการ/งานก่อสร้าง

ประการคราคาจ้างก่อสร้างโครงการก่อสร้างถนนคอนกรีตเสริมเหล็ก สายหมู่ที่ 2 ตำบลไผ่เขียว - หมู่ที่ 6 ตำบลบอยาง อำเภอสว่างอารมณ์ จังหวัดอุทัยธานี ขนาดผิวจราจรกว้าง 6 เมตร ยาว 440 เมตร หนา

0.15 เมตร พรมลงสูกรังเหล็ก หรือพันท์ไม่น้อยกว่า 2,640 ตารางเมตร รายละเอียดตามที่ อบจ. กำหนด ด้วยวิธีประการราคาอเลิกทรอนิกส์ (e-bidding)  
หน่วยงานเจ้าของโครงการ/งานก่อสร้าง องคการบริหารส่วนจังหวัดอุทัยธานี/องคการบริหารส่วนจังหวัดอุทัยธานี

ลำดับที่ ตามลัญญา	รายการงานก่อสร้าง	หน่วย	จำนวน	ราคាត่อหน่วย	ราคากลุ่ม	FN	ราคាត่อหน่วย X FN	ราคากลาง
11	8.1.1 ขนาดเส้นผ่านศูนย์กลาง 1.00 ม. ชั้น 3	ม.	4,000	3,149.84	12,599.36	1.3624	4,291.34	17,165.36
9.	งานจราจรส่งเคราะห์							
9.1	งานติดตั้ง							
12	9.1.1 หลักนำโคง คสล.	หลัก	4,000	590.00	2,360.00	1.3624	803.81	3,215.26
รวมราคากลาง								1,827,109.33

เงนก นอ อุ่น

14 มีนาคม 2566 13:03:32

หน้า 4 จาก 4


# แบบฟอร์มรายงานหรือสรุปราคากลางงานก่อสร้างทาง สะพาน และท่อเหลี่ยม

ชื่อโครงการ/งานก่อสร้าง

ประกวดราคาจ้างก่อสร้างโครงการก่อสร้างถนนคอนกรีตเสริมเหล็ก สายหมู่ที่ 2 ตำบลล่อเพี้ย - หมู่ที่ 6 ตำบลบ่ออย่าง อำเภอสว่างอารมณ์ จังหวัดอุทัยธานี ขนาดผิวจราจรกว้าง 6 เมตร ยาว 440 เมตร หนา 0.15 เมตร พื้นที่รวมลุ่วกรังใหญ่ทาง หรือพื้นที่ไม่น้อยกว่า 2,640 ตารางเมตร รายละเอียดตามที่ อบจ. กำหนด ด้วยวิธีประกวดราคาอเล็กทรอนิกส์ (e-bidding)

หน่วยงานเจ้าของโครงการ/งานก่อสร้าง

องค์การบริหารส่วนจังหวัดอุทัยธานี/องค์การบริหารส่วนจังหวัดอุทัยธานี

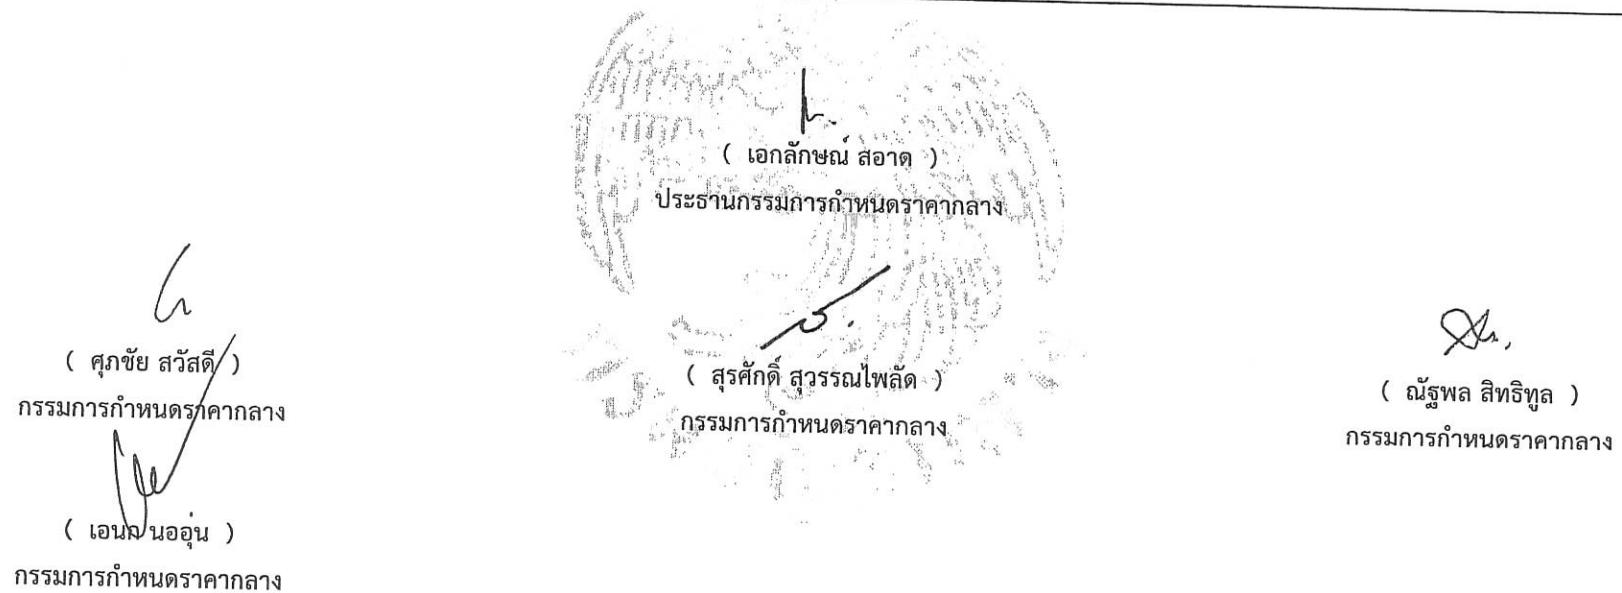


