



ประกาศองค์การบริหารส่วนจังหวัดอุทัยธานี

เรื่อง ประกวดราคาจ้างก่อสร้างโครงการซ่อมสร้างถนนผิวจราจรคอนกรีตเสริมเหล็ก รหัสทางหลวงท้องถิ่น
อน.ถ.๑-๐๐๑๐ สายบ้านหนองขาหย่าง - บ้านหนองโรง อำเภอหนองขาหย่าง จังหวัดอุทัยธานี ขนาดผิวจราจร
กว้าง ๖ เมตร ยาว ๑,๕๐๐ เมตร หนา ๐.๒๐ เมตร ไหล่ทางกว้างข้างละ ๑.๐๐ เมตร พร้อมลงลูกรังไหล่ทาง
หรือพื้นที่ไม่น้อยกว่า ๑๒,๐๐๐ ตารางเมตร รายละเอียดตามที่ อบจ. กำหนด ด้วยวิธีประกวดราคาอิเล็กทรอนิกส์
(e-bidding)

องค์การบริหารส่วนจังหวัดอุทัยธานี มีความประสงค์จะประกวดราคาจ้างก่อสร้างโครงการซ่อมสร้าง
ถนนผิวจราจรคอนกรีตเสริมเหล็ก รหัสทางหลวงท้องถิ่น อน.ถ.๑-๐๐๑๐ สายบ้านหนองขาหย่าง - บ้านหนองโรง
อำเภอหนองขาหย่าง จังหวัดอุทัยธานี ขนาดผิวจราจรกว้าง ๖ เมตร ยาว ๑,๕๐๐ เมตร หนา ๐.๒๐ เมตร ไหล่ทาง
กว้างข้างละ ๑.๐๐ เมตร พร้อมลงลูกรังไหล่ทาง หรือพื้นที่ไม่น้อยกว่า ๑๒,๐๐๐ ตารางเมตร รายละเอียดตามที่ อบจ.
กำหนด ด้วยวิธีประกวดราคาอิเล็กทรอนิกส์ (e-bidding)

ราคากลางของงานจ้างก่อสร้าง ในการประกวดราคาค้างนี้ เป็นเงินทั้งสิ้น ๙,๖๒๙,๗๙๘.๑๒
บาท (เก้าล้านหกแสนสองหมื่นเก้าพันเจ็ดร้อยเก้าสิบแปดบาทสิบสองสตางค์)

ผู้ยื่นข้อเสนอจะต้องมีคุณสมบัติ ดังต่อไปนี้

๑. มีความสามารถตามกฎหมาย

๒. ไม่เป็นบุคคลล้มละลาย

๓. ไม่อยู่ระหว่างเลิกกิจการ

๔. ไม่เป็นบุคคลซึ่งอยู่ระหว่างถูกระงับการยื่นข้อเสนอหรือทำสัญญากับหน่วยงานของรัฐไว้ชั่วคราว

เนื่องจากเป็นผู้ที่ไม่ผ่านเกณฑ์การประเมินผลการปฏิบัติงานของผู้ประกอบการตามระเบียบ ที่รัฐมนตรีว่าการ
กระทรวงการคลังกำหนดตามที่ประกาศเผยแพร่ในระบบเครือข่ายสารสนเทศของกรมบัญชีกลาง

๕. ไม่เป็นบุคคลซึ่งถูกระงับชื่อไว้ในบัญชีรายชื่อผู้ทำงานและได้แจ้งเวียนชื่อให้เป็นผู้ทำงาน ของหน่วย
งานของรัฐในระบบเครือข่ายสารสนเทศของกรมบัญชีกลาง ซึ่งรวมถึงนิติบุคคลที่ผู้ทำงานเป็นหุ้นส่วนผู้จัดการ
กรรมการผู้จัดการ ผู้บริหาร ผู้มีอำนาจในการดำเนินงานในกิจการของนิติบุคคลนั้นด้วย

๖. มีคุณสมบัติและไม่มีลักษณะต้องห้ามตามที่คณะกรรมการนโยบายการจัดซื้อจัดจ้างและ การบริหารพัสดุภาครัฐกำหนดในราชกิจจานุเบกษา

๗. เป็นนิติบุคคลผู้มีอาชีพรับจ้างงานที่ประกวดราคาอิเล็กทรอนิกส์ดังกล่าว

๘. ไม่เป็นผู้มีผลประโยชน์ร่วมกันกับผู้ยื่นข้อเสนอรายอื่นที่เข้ายื่นข้อเสนอให้แก่องค์การบริหาร ส่วนจังหวัดอุทัยธานี ณ วันประกาศประกวดราคาอิเล็กทรอนิกส์ หรือไม่เป็นผู้กระทำการอันเป็นการขัดขวางการ แข่งขันราคาอย่างเป็นธรรม ในการประกวดราคาอิเล็กทรอนิกส์ครั้งนี้

๙. ไม่เป็นผู้ได้รับเอกสิทธิ์หรือความคุ้มกัน ซึ่งอาจปฏิเสธไม่ยอมขึ้นศาลไทย เว้นแต่รัฐบาลของผู้ยื่น ข้อเสนอได้มีคำสั่งสละเอกสิทธิ์และความคุ้มกันเช่นนั้น

๑๐. เป็นผู้ประกอบการที่ขึ้นทะเบียนงานก่อสร้างสาขางานก่อสร้างทาง ไม่น้อยกว่าชั้น ๖ ประเภท ทั่วไป ไว้กับกรมบัญชีกลาง

๑๑. ผู้ยื่นข้อเสนอที่ยื่นข้อเสนอในรูปแบบของ "กิจการร่วมค้า" ต้องมีคุณสมบัติดังนี้

กรณีที่ข้อตกลงระหว่างผู้เข้าร่วมค้ำกำหนดให้ผู้เข้าร่วมค้ำรายใดรายหนึ่งเป็นผู้เข้าร่วมค้ำหลัก ข้อตกลงระหว่างผู้เข้าร่วมค้ำจะต้องมีการกำหนดสัดส่วนหน้าที่และความรับผิดชอบในปริมาณงาน สิ่งของ หรือมูลค่า ตามสัญญาของผู้เข้าร่วมค้ำหลักมากกว่าผู้เข้าร่วมค้ำรายอื่นทุกราย

กรณีที่ข้อตกลงระหว่างผู้เข้าร่วมค้ำกำหนดให้ผู้เข้าร่วมค้ำรายใดรายหนึ่งเป็นผู้เข้าร่วมค้ำหลัก กิจการร่วมค้ำนั้นต้องใช้ผลงานของผู้เข้าร่วมค้ำหลักรายเดียวเป็นผลงานของกิจการร่วมค้ำที่ยื่นข้อเสนอ

สำหรับข้อตกลงระหว่างผู้เข้าร่วมค้ำที่ไม่ได้กำหนดให้ผู้เข้าร่วมค้ำรายใดเป็นผู้เข้าร่วมค้ำหลัก ผู้ เข้าร่วมค้ำทุกรายจะต้องมีคุณสมบัติครบถ้วนตามเงื่อนไขที่กำหนดไว้ในเอกสารเชิญชวน หรือหนังสือเชิญชวน

กรณีที่ข้อตกลงระหว่างผู้เข้าร่วมค้ำ กำหนดให้ผู้เข้าร่วมค้ำรายใดรายหนึ่งเป็นผู้เข้าร่วมค้ำหลัก ผู้เข้าร่วมค้ำหลักจะต้องเป็นผู้ประกอบการที่ขึ้นทะเบียนงานก่อสร้างสาขางานก่อสร้างทาง ไม่น้อยกว่าชั้น ๖ ประเภท ทั่วไป ไว้กับกรมบัญชีกลาง

ในส่วนของผู้เข้าร่วมค้ำที่ไม่ใช่ผู้เข้าร่วมค้ำหลักจะเป็นผู้ประกอบการที่ขึ้นทะเบียนในสาขางานก่อสร้างไว้กับกรมบัญชี กลางหรือไม่ก็ได้

สำหรับข้อตกลงระหว่างผู้เข้าร่วมค้ำ ที่ไม่ได้กำหนดให้ผู้เข้าร่วมค้ำรายใดเป็นผู้เข้าร่วมค้ำหลัก ผู้ เข้าร่วมค้ำทุกรายจะต้องมีคุณสมบัติครบถ้วนตามเงื่อนไขที่กำหนดไว้ในเอกสารเชิญชวน หรือหนังสือเชิญชวน

กรณีที่ข้อตกลงระหว่างผู้เข้าร่วมค้ำกำหนดให้มีการมอบหมายผู้เข้าร่วมค้ำรายใดรายหนึ่งเป็นผู้ ยื่นข้อเสนอ ในนามกิจการร่วมค้ำ การยื่นข้อเสนอดังกล่าวไม่ต้องมีหนังสือมอบอำนาจ

สำหรับข้อตกลงระหว่างผู้เข้าร่วมค้ำที่ไม่ได้กำหนดให้ผู้เข้าร่วมค้ำรายใดเป็นผู้ยื่นข้อเสนอผู้เข้า ร่วมค้ำทุกรายจะต้องลงลายมือชื่อในหนังสือมอบอำนาจให้ผู้เข้าร่วมค้ำรายใดรายหนึ่งเป็นผู้ยื่นข้อเสนอในนามกิจการ ร่วมค้ำ

๑๒. ผู้ยื่นข้อเสนอต้องลงทะเบียนที่มีข้อมูลถูกต้องครบถ้วนในระบบจัดซื้อจัดจ้างภาครัฐด้วย อิเล็กทรอนิกส์ (Electronic Government Procurement : e-GP) ของกรมบัญชีกลาง

ผู้ยื่นข้อเสนอต้องยื่นข้อเสนอและเสนอราคาทางระบบจัดซื้อจัดจ้างภาครัฐด้วยอิเล็กทรอนิกส์ในวันที่
๑๐ กรกฎาคม ๒๕๖๖ ระหว่างเวลา ๐๙.๐๐ น. ถึง ๑๒.๐๐ น.

ผู้สนใจสามารถขอรับเอกสารประกวดราคาอิเล็กทรอนิกส์ โดยดาวน์โหลดเอกสารทางระบบจัดซื้อ
จัดจ้างภาครัฐด้วยอิเล็กทรอนิกส์ หัวข้อ ค้นหาประกาศจัดซื้อจัดจ้างได้ตั้งแต่วันที่ประกาศจนถึงวันเสนอราคา

ผู้ยื่นข้อเสนอสามารถจัดเตรียมเอกสารข้อเสนอได้ตั้งแต่วันที่ประกาศจนถึงวันเสนอราคา

ผู้สนใจสามารถดูรายละเอียดได้ที่

เว็บไซต์ www.uthaipao.go.th หรือ www.gprocurement.go.th หรือสอบถามทางโทรศัพท์หมายเลข
๐-๕๖๕๑-๒๙๓๗ ในวันและเวลาราชการ

ประกาศ ณ วันที่ ๒๓ มิถุนายน พ.ศ. ๒๕๖๖



เผด็จ นุ้ยปรี

(นายเผด็จ นุ้ยปรี)

นายกองค์การบริหารส่วนจังหวัดอุทัยธานี

เอกสารประกวดราคาจ้างก่อสร้างด้วยการประกวดราคาอิเล็กทรอนิกส์ (e-bidding)

เลขที่ ๒๘/๒๕๖๖

ประกวดราคาจ้างก่อสร้างโครงการซ่อมสร้างถนนผิวจราจรคอนกรีตเสริมเหล็ก รหัสทางหลวงท้องถิ่น
อน.ถ.๑-๐๐๑๐ สายบ้านหนองขาหย่าง - บ้านหนองโรง อำเภอหนองขาหย่าง จังหวัดอุทัยธานี ขนาดผิวจราจร
กว้าง ๖ เมตร ยาว ๑,๕๐๐ เมตร หนา ๐.๒๐ เมตร ไหล่ทางกว้างข้างละ ๑.๐๐ เมตร พร้อมลงลูกรังไหล่ทาง
หรือพื้นที่ไม่น้อยกว่า ๑๒,๐๐๐ ตารางเมตร รายละเอียดตามที่ อบจ. กำหนด ด้วยวิธีประกวดราคาอิเล็กทรอนิกส์
(e-bidding)

ตามประกาศ องค์การบริหารส่วนจังหวัดอุทัยธานี

ลงวันที่ ๒๓ มิถุนายน ๒๕๖๖

องค์การบริหารส่วนจังหวัดอุทัยธานี ซึ่งต่อไปนี้เรียกว่า "องค์การบริหารส่วนจังหวัดอุทัยธานี" มีความ
ประสงค์จะ ประกวดราคาจ้างก่อสร้างโครงการซ่อมสร้างถนนผิวจราจรคอนกรีตเสริมเหล็ก รหัสทางหลวงท้องถิ่น
อน.ถ.๑-๐๐๑๐ สายบ้านหนองขาหย่าง - บ้านหนองโรง อำเภอหนองขาหย่าง จังหวัดอุทัยธานี ขนาดผิวจราจรกว้าง
๖ เมตร ยาว ๑,๕๐๐ เมตร หนา ๐.๒๐ เมตร ไหล่ทางกว้างข้างละ ๑.๐๐ เมตร พร้อมลงลูกรังไหล่ทาง หรือพื้นที่ไม่
น้อยกว่า ๑๒,๐๐๐ ตารางเมตร รายละเอียดตามที่ อบจ. กำหนด ด้วยวิธีประกวดราคาอิเล็กทรอนิกส์
(e-bidding) โดยมีข้อแนะนำและข้อกำหนดดังต่อไปนี้

๑. เอกสารแนบท้ายเอกสารประกวดราคาอิเล็กทรอนิกส์

- ๑.๑ ร่างรายละเอียดขอบเขตของงานทั้งโครงการ (Terms of Reference : TOR)
- ๑.๒ แบบใบเสนอราคาที่กำหนดไว้ในระบบจัดซื้อจัดจ้างภาครัฐด้วยอิเล็กทรอนิกส์
- ๑.๓ แบบสัญญาจ้างก่อสร้าง
- ๑.๔ แบบหนังสือค้ำประกัน
 - (๑) หลักประกันการเสนอราคา
 - (๒) หลักประกันสัญญา
- ๑.๕ สูตรการปรับราคา
- ๑.๖ บทนิยาม
 - (๑) ผู้ที่มีผลประโยชน์ร่วมกัน
 - (๒) การขัดขวางการแข่งขันอย่างเป็นธรรม
- ๑.๗ แบบบัญชีเอกสารที่กำหนดไว้ในระบบจัดซื้อจัดจ้างภาครัฐด้วยอิเล็กทรอนิกส์
 - (๑) บัญชีเอกสารส่วนที่ ๑
 - (๒) บัญชีเอกสารส่วนที่ ๒
- ๑.๘ แผนการใช้พัสดุที่ผลิตภายในประเทศและแผนการใช้เหล็กที่ผลิตภายในประเทศ
- ๑.๙ แผนการทำงาน

๑.๑๐ รายละเอียดวงงาน

๒. **คุณสมบัติของผู้ยื่นข้อเสนอ**

๒.๑ มีความสามารถตามกฎหมาย

๒.๒ ไม่เป็นบุคคลล้มละลาย

๒.๓ ไม่อยู่ระหว่างเลิกกิจการ

๒.๔ ไม่เป็นบุคคลซึ่งอยู่ระหว่างถูกระงับการยื่นข้อเสนอหรือทำสัญญากับหน่วยงานของรัฐไว้ชั่วคราว เนื่องจากเป็นผู้ที่ไม่ผ่านเกณฑ์การประเมินผลการปฏิบัติงานของผู้ประกอบการตามระเบียบ ที่รัฐมนตรีว่าการกระทรวงการคลังกำหนดตามที่ประกาศเผยแพร่ในระบบเครือข่ายสารสนเทศของกรมบัญชีกลาง

๒.๕ ไม่เป็นบุคคลซึ่งถูกระงับชื่อไว้ในบัญชีรายชื่อผู้ทำงานและได้แจ้งเวียนชื่อให้เป็นผู้ทำงานของหน่วยงานของรัฐในระบบเครือข่ายสารสนเทศของกรมบัญชีกลาง ซึ่งรวมถึงนิติบุคคลที่ผู้ทำงานเป็นหุ้นส่วนผู้จัดการ กรรมการผู้จัดการ ผู้บริหาร ผู้มีอำนาจในการดำเนินงานในกิจการของนิติบุคคลนั้นด้วย

๒.๖ มีคุณสมบัติและไม่มีลักษณะต้องห้ามตามที่คณะกรรมการนโยบายการจัดซื้อจัดจ้าง และการบริหารพัสดุภาครัฐกำหนดในราชกิจจานุเบกษา

๒.๗ เป็นนิติบุคคลผู้มีอาชีพรับจ้างงานที่ประกวดราคาอิเล็กทรอนิกส์ดังกล่าว

๒.๘ ไม่เป็นผู้มีผลประโยชน์ร่วมกันกับผู้ยื่นข้อเสนอรายอื่นที่เข้ายื่นข้อเสนอให้แก่ องค์การบริหารส่วนจังหวัดอุทัยธานี ณ วันประกาศประกวดราคาอิเล็กทรอนิกส์ หรือไม่เป็นผู้กระทำการอันเป็นการขัดขวางการแข่งขันอย่างเป็นธรรมในการประกวดราคาอิเล็กทรอนิกส์ครั้งนี้

๒.๙ ไม่เป็นผู้ได้รับเอกสิทธิ์หรือความคุ้มกัน ซึ่งอาจปฏิเสธไม่ยอมขึ้นศาลไทย เว้นแต่รัฐบาลของผู้ยื่นข้อเสนอได้มีคำสั่งให้สละเอกสิทธิ์และความคุ้มกันเช่นนั้น

๒.๑๐ เป็นผู้ประกอบการที่ขึ้นทะเบียนงานก่อสร้างสาขางานก่อสร้างทาง ไม่น้อยกว่าชั้น ๖ ประเภททั่วไป ไว้กับกรมบัญชีกลาง

๒.๑๑ กิจการร่วมค้าที่ยื่นข้อเสนอในรูปแบบของ "กิจการร่วมค้า" ต้องมีคุณสมบัติดังนี้

กรณีที่ข้อตกลงระหว่างผู้เข้าร่วมค้ากำหนดให้ผู้เข้าร่วมค้ารายใดรายหนึ่งเป็นผู้เข้าร่วมค้าหลัก ข้อตกลงระหว่างผู้เข้าร่วมค้าจะต้องมีการกำหนดสัดส่วนหน้าที่และความรับผิดชอบในปริมาณงาน สิ่งของหรือมูลค่าตามสัญญาของผู้เข้าร่วมค้าหลักมากกว่าผู้เข้าร่วมค้ารายอื่นทุกราย

กรณีที่ข้อตกลงระหว่างผู้เข้าร่วมค้ากำหนดให้ผู้เข้าร่วมค้ารายใดรายหนึ่งเป็นผู้เข้าร่วมค้าหลัก กิจการร่วมค่านั้นต้องใช้ผลงานของผู้เข้าร่วมค้าหลักรายเดียวเป็นผลงานของกิจการร่วมค้าที่ยื่นข้อเสนอ

สำหรับข้อตกลงระหว่างผู้เข้าร่วมค้าที่ไม่ได้กำหนดให้ผู้เข้าร่วมค้ารายใดเป็นผู้เข้าร่วมค้าหลัก ผู้เข้าร่วมค้าทุกรายจะต้องมีคุณสมบัติครบถ้วนตามเงื่อนไขที่กำหนดไว้ในเอกสารเชิญชวน หรือหนังสือเชิญชวน

กรณีที่ข้อตกลงระหว่างผู้เข้าร่วมค้า กำหนดให้ผู้เข้าร่วมค้ารายใดรายหนึ่งเป็นผู้เข้าร่วมค้าหลัก ผู้เข้าร่วมค้าหลักจะต้องเป็นผู้ประกอบการที่ขึ้นทะเบียนงานก่อสร้างสาขางานก่อสร้างทาง ไม่น้อยกว่าชั้น ๖ ประเภททั่วไป ไว้กับกรมบัญชีกลาง

ในส่วนของผู้เข้าร่วมค้าที่ไม่ใช่ผู้เข้าร่วมค้าหลักจะเป็นผู้ประกอบการที่ขึ้นทะเบียนในสาขางานก่อสร้างไว้กับกรมบัญชี

กลางหรือไม่ก็ได้

สำหรับข้อตกลงระหว่างผู้เข้าร่วมค้า ที่ไม่ได้กำหนดให้ผู้เข้าร่วมค้ารายใดเป็นผู้เข้าร่วมค้าหลัก ผู้เข้าร่วมค้าทุกรายจะต้องมีคุณสมบัติครบถ้วนตามเงื่อนไขที่กำหนดไว้ในเอกสารเชิญชวน หรือหนังสือเชิญชวน กรณีที่ข้อตกลงระหว่างผู้เข้าร่วมค้ากำหนดให้มีการมอบหมายผู้เข้าร่วมค้ารายใดรายหนึ่งเป็นผู้ยื่นข้อเสนอ ในนามกิจการร่วมค้า การยื่นข้อเสนอดังกล่าวไม่ต้องมีหนังสือมอบอำนาจ

สำหรับข้อตกลงระหว่างผู้เข้าร่วมค้าที่ไม่ได้กำหนดให้ผู้เข้าร่วมค้ารายใดเป็นผู้ยื่นข้อเสนอ ผู้เข้าร่วมค้าทุกรายจะต้องลงลายมือชื่อในหนังสือมอบอำนาจให้ผู้เข้าร่วมค้ารายใดรายหนึ่งเป็นผู้ยื่นข้อเสนอ ในนามกิจการร่วมค้า

๒.๑๒ ผู้ยื่นข้อเสนอต้องลงทะเบียนที่มีข้อมูลถูกต้องครบถ้วนในระบบจัดซื้อจัดจ้างภาครัฐด้วยอิเล็กทรอนิกส์ (Electronic Government Procurement : e-GP) ของกรมบัญชีกลาง

๓. หลักฐานการยื่นข้อเสนอ

ผู้ยื่นข้อเสนอจะต้องเสนอเอกสารหลักฐานยื่นมาพร้อมกับการเสนอราคาทางระบบจัดซื้อ จัดจ้างภาครัฐด้วยอิเล็กทรอนิกส์ โดยแยกเป็น ๒ ส่วน คือ

๓.๑ ส่วนที่ ๑ อย่างน้อยต้องมีเอกสารดังต่อไปนี้

(๑) ในกรณีผู้ยื่นข้อเสนอเป็นนิติบุคคล

(ก) ห้างหุ้นส่วนสามัญหรือห้างหุ้นส่วนจำกัด ให้ยื่นสำเนาหนังสือรับรองการจดทะเบียนนิติบุคคล บัญชีรายชื่อหุ้นส่วนผู้จัดการ ผู้มีอำนาจควบคุม (ถ้ามี)

(ข) บริษัทจำกัดหรือบริษัทมหาชนจำกัด ให้ยื่นสำเนาหนังสือรับรองการจดทะเบียนนิติบุคคล หนังสือบริคณห์สนธิ บัญชีรายชื่อกรรมการผู้จัดการ ผู้มีอำนาจควบคุม (ถ้ามี) และบัญชีผู้ถือหุ้นรายใหญ่ (ถ้ามี)

(๒) ในกรณีผู้ยื่นข้อเสนอเป็นบุคคลธรรมดาหรือคณะบุคคลที่มีใช้นิติบุคคล ให้ยื่นสำเนาบัตรประจำตัวประชาชนของผู้ยื่น สำเนาข้อตกลงที่แสดงถึงการเข้าเป็นหุ้นส่วน (ถ้ามี) สำเนาบัตรประจำตัวประชาชนของผู้เป็นหุ้นส่วน หรือสำเนาหนังสือเดินทางของผู้เป็นหุ้นส่วนที่ได้ถือสัญชาติไทย

(๓) ในกรณีผู้ยื่นข้อเสนอเป็นผู้ยื่นข้อเสนอร่วมกันในฐานะเป็นผู้ร่วมค้า ให้ยื่นสำเนาสัญญาของการเข้าร่วมค้า และเอกสารตามที่ระบุไว้ใน (๑) หรือ (๒) ของผู้ร่วมค้า แล้วแต่กรณี

(๔) ผู้ยื่นข้อเสนอต้องแสดงหลักฐานเกี่ยวกับมูลค่าสุทธิของกิจการ ดังนี้

(๔.๑) ในกรณีผู้ยื่นข้อเสนอเป็นนิติบุคคล ให้ยื่นงบแสดงฐานะการเงินที่มีการรับรองแล้ว ๑ ปีสุดท้ายก่อนวันยื่นข้อเสนอ โดยให้ยื่นขณะเข้าเสนอราคา

(๔.๒) ในกรณีผู้ยื่นข้อเสนอเป็นบุคคลธรรมดา ให้ยื่นหนังสือรับรองบัญชีเงินฝากไม่เกิน ๙๐ วัน ก่อนวันยื่นข้อเสนอ โดยให้ยื่นขณะเข้าเสนอราคา และจะต้องแสดงหนังสือรับรองบัญชีเงินฝากที่มีมูลค่าดังกล่าวอีกครั้งหนึ่งในวันลงนามในสัญญา

(๔.๓) กรณีที่ผู้ยื่นข้อเสนอไม่มีมูลค่าสุทธิของกิจการและทุนจดทะเบียน หรือมีแต่ไม่เพียงพอที่จะเข้ายื่นข้อเสนอ ให้ยื่นสำเนาหนังสือรับรองวงเงินสินเชื่อ (สินเชื่อที่ธนาคารภายในประเทศหรือบริษัท

เงินทุนหรือบริษัทเงินทุนหลักทรัพย์ที่ได้รับอนุญาตให้ประกอบกิจการเงินทุนเพื่อการพาณิชย์และประกอบธุรกิจค้า
ประกัน ตามประกาศของธนาคารแห่งประเทศไทย ตามรายชื่อบริษัทเงินทุนที่ธนาคารแห่งประเทศไทยแจ้งเวียนให้
ทราบ โดยพิจารณาจากยอดเงินรวมของวงเงินสินเชื่อที่สำนักงานใหญ่รับรองหรือที่สำนักงานสาขารับรอง (กรณีได้รับ
มอบอำนาจจากสำนักงานใหญ่) ซึ่งออกให้แก่ผู้ยื่นข้อเสนอ นับถึงวันยื่นข้อเสนอไม่เกิน ๙๐ วัน)

(๕) สำเนาใบสำคัญแสดงการจดทะเบียนห้างหุ้นส่วนบริษัทหรือสำเนาใบทะเบียน
พาณิชย์ พร้อมทั้งรับรองสำเนาถูกต้อง

(๖) สำเนาใบทะเบียนภาษีมูลค่าเพิ่ม พร้อมทั้งรับรองสำเนาถูกต้อง (ถ้ามี)

(๗) บัญชีเอกสารส่วนที่ ๑ ทั้งหมดที่ได้ยื่นพร้อมกับการเสนอราคาทางระบบจัดซื้อจัด
จ้างภาครัฐด้วยอิเล็กทรอนิกส์ ตามแบบในข้อ ๑.๗ (๑) โดยไม่ต้องแนบในรูปแบบ PDF File (Portable Document
Format)

ทั้งนี้ เมื่อผู้ยื่นข้อเสนอดำเนินการแนบไฟล์เอกสารตามบัญชีเอกสารส่วนที่ ๑ ครบ
ถ้วน ถูกต้องแล้ว ระบบจัดซื้อจัดจ้างภาครัฐด้วยอิเล็กทรอนิกส์จะสร้างบัญชีเอกสารส่วนที่ ๑ ตามแบบในข้อ ๑.๗ (๑)
ให้โดยผู้ยื่นข้อเสนอไม่ต้องแนบบัญชีเอกสารส่วนที่ ๑ ดังกล่าวในรูปแบบ PDF File (Portable Document Format)

๓.๒ ส่วนที่ ๒ อย่างน้อยต้องมีเอกสารดังต่อไปนี้

(๑) ในกรณีที่ผู้ยื่นข้อเสนอมอบอำนาจให้บุคคลอื่นกระทำการแทนให้แนบหนังสือมอบ
อำนาจซึ่งติดอากรแสตมป์ตามกฎหมาย โดยมีหลักฐานแสดงตัวตนของผู้มอบอำนาจและผู้รับมอบอำนาจ ทั้งนี้หาก
ผู้รับมอบอำนาจเป็นบุคคลธรรมดาต้องเป็นผู้ที่บรรลุนิติภาวะตามกฎหมายแล้วเท่านั้น

(๒) หลักประกันการเสนอราคา ตามข้อ ๕

(๓) สำเนาหลักฐานการขึ้นทะเบียนงานก่อสร้าง สาขางานก่อสร้างทาง ไม่น้อยกว่าชั้น
๖ ประเภททั่วไป ไว้กับกรมบัญชีกลาง

(๔) สำเนาแบบแสดงการลงทะเบียนในระบบ e-GP พร้อมทั้งรับรองสำเนาถูกต้อง

(๕) อื่นๆ (ถ้ามี)

(๖) สำเนาใบขึ้นทะเบียนผู้ประกอบการวิสาหกิจขนาดกลางและขนาดย่อม (SMEs)
(ถ้ามี)

(๗) บัญชีเอกสารส่วนที่ ๒ ทั้งหมดที่ได้ยื่นพร้อมกับการเสนอราคาทางระบบจัดซื้อจัด
จ้างภาครัฐด้วยอิเล็กทรอนิกส์ตามแบบในข้อ ๑.๗ (๒) โดยไม่ต้องแนบในรูปแบบ PDF File (Portable Document
Format)

ทั้งนี้ เมื่อผู้ยื่นข้อเสนอดำเนินการแนบไฟล์เอกสารตามบัญชีเอกสารส่วนที่ ๒ ครบถ้วน
ถูกต้องแล้ว ระบบจัดซื้อจัดจ้างภาครัฐด้วยอิเล็กทรอนิกส์จะสร้างบัญชีเอกสารส่วนที่ ๒ ตามแบบในข้อ ๑.๗ (๒) ให้
โดยผู้ยื่นข้อเสนอไม่ต้องแนบบัญชีเอกสารส่วนที่ ๒ ดังกล่าวในรูปแบบ PDF File (Portable Document Format)

๔. การเสนอราคา

๔.๑ ผู้ยื่นข้อเสนอต้องยื่นข้อเสนอ และเสนอราคาทางระบบจัดซื้อจัดจ้างภาครัฐด้วย
อิเล็กทรอนิกส์ตามที่กำหนดไว้ในเอกสารประกวดราคาอิเล็กทรอนิกส์นี้ โดยไม่มีเงื่อนไขใดๆ ทั้งสิ้น และจะต้องกรอก

ข้อความให้ถูกต้องครบถ้วน พร้อมทั้งหลักฐานแสดงตัวตนและทำการยืนยันตัวตนของผู้ยื่นข้อเสนอ โดยไม่ต้องแนบใบเสนอราคาในรูปแบบ PDF File (Portable Document Format)

๔.๒ ให้ผู้ยื่นข้อเสนอกรอกรายละเอียดการเสนอราคาในใบเสนอราคาตามแนบเอกสารประกวดราคาจ้างก่อสร้างด้วยวิธีประกวดราคาอิเล็กทรอนิกส์ (e-bidding) ข้อ ๑.๒ ให้ครบถ้วน โดยไม่ต้องยื่น ใบแจ้งปริมาณงานและราคาและใบบัญชีรายการก่อสร้าง ในรูปแบบ PDF File (Portable Document Format)

ในการเสนอราคาให้เสนอราคาเป็นเงินบาทและเสนอราคาได้เพียงครั้งเดียวและราคาเดียว โดยเสนอราคารวม หรือราคาต่อหน่วย หรือราคาต่อรายการ ตามเงื่อนไขที่ระบุไว้ท้ายใบเสนอราคาให้ถูกต้อง ทั้งนี้ ราคารวมที่เสนอจะต้องตรงกันทั้งตัวเลขและตัวหนังสือ ถ้าตัวเลขและตัวหนังสือไม่ตรงกัน ให้ถือตัวหนังสือเป็นสำคัญ โดยคิดราคารวมทั้งสิ้นซึ่งรวมค่าภาษีมูลค่าเพิ่ม ภาษีอากรอื่น และค่าใช้จ่ายที่ระบุไว้แล้ว

ราคาที่เสนอจะต้องเสนอกำหนดยื่นราคาไม่น้อยกว่า ๑๒๐ วัน ตั้งแต่วันเสนอราคาโดยภายในกำหนดยื่นราคา ผู้ยื่นข้อเสนอต้องรับผิดชอบราคาที่ตนได้เสนอไว้และจะถอนการเสนอราคามีได้

๔.๓ ผู้ยื่นข้อเสนอจะต้องเสนอกำหนดเวลาดำเนินการก่อสร้างแล้วเสร็จไม่เกิน ๑๒๐ วัน นับถัดจากวันลงนามในสัญญาจ้าง หรือวันที่ได้รับหนังสือแจ้งจาก องค์การบริหารส่วนจังหวัดอุทัยธานี ให้เริ่มทำงาน

๔.๔ ก่อนเสนอราคา ผู้ยื่นข้อเสนอควรตรวจสอบร่างสัญญา ร่างรายละเอียดขอบเขตของงานทั้งโครงการ (Terms of Reference : TOR) ให้ถี่ถ้วนและเข้าใจเอกสารประกวดราคาจ้างอิเล็กทรอนิกส์ทั้งหมดเสียก่อนที่จะตกลงยื่นข้อเสนอตามเงื่อนไขในเอกสารประกวดราคาจ้างอิเล็กทรอนิกส์

๔.๕ ผู้ยื่นข้อเสนอจะต้องยื่นข้อเสนอและเสนอราคาทางระบบจัดซื้อจัดจ้างภาครัฐ ด้วยอิเล็กทรอนิกส์ในวันที่ ๑๐ กรกฎาคม ๒๕๖๖ ระหว่างเวลา ๐๙.๐๐ น. ถึง ๑๒.๐๐ น. และเวลาในการเสนอราคาให้ถือตามเวลาของระบบจัดซื้อจัดจ้างภาครัฐด้วยอิเล็กทรอนิกส์เป็นเกณฑ์

เมื่อพ้นกำหนดเวลายื่นข้อเสนอและเสนอราคาแล้ว จะไม่รับเอกสารการยื่นข้อเสนอ และการเสนอราคาใดๆ โดยเด็ดขาด

๔.๖ ผู้ยื่นข้อเสนอต้องจัดทำเอกสารสำหรับใช้ในการเสนอราคาในรูปแบบไฟล์เอกสารประเภท PDF File (Portable Document Format) โดยผู้ยื่นข้อเสนอต้องเป็นผู้รับผิดชอบตรวจสอบความครบถ้วนถูกต้อง และชัดเจนของเอกสาร PDF File ก่อนที่จะยืนยันการเสนอราคา แล้วจึงส่งข้อมูล (Upload) เพื่อเป็นการเสนอราคาให้แก่องค์การบริหารส่วนจังหวัดอุทัยธานี ผ่านทางระบบจัดซื้อจัดจ้างภาครัฐด้วยอิเล็กทรอนิกส์

๔.๗ คณะกรรมการพิจารณาผลการประกวดราคาอิเล็กทรอนิกส์จะดำเนินการตรวจสอบคุณสมบัติของผู้ยื่นข้อเสนอแต่ละรายว่า เป็นผู้ยื่นข้อเสนอที่มีผลประโยชน์ร่วมกันกับผู้ยื่นเสนอรายอื่นตามข้อ ๑.๖ (๑) หรือไม่ หากปรากฏว่าผู้ยื่นเสนอรายใดเป็นผู้ยื่นข้อเสนอที่มีผลประโยชน์ร่วมกันกับผู้ยื่นเสนอรายอื่น คณะกรรมการฯ จะตัดรายชื่อผู้ยื่นเสนอราคาที่มีผลประโยชน์ร่วมกันนั้นออกจากการเป็นผู้ยื่นข้อเสนอ

หากปรากฏต่อคณะกรรมการพิจารณาผลการประกวดราคาอิเล็กทรอนิกส์ว่า ก่อนหรือในขณะที่มีการพิจารณาข้อเสนอ มีผู้ยื่นเสนอรายใดกระทำการอันเป็นการขัดขวางการแข่งขันอย่างเป็นธรรมตาม ข้อ ๑.๖ (๒) และคณะกรรมการฯ เชื่อว่ามีการกระทำอันเป็นการขัดขวางการแข่งขันอย่างเป็นธรรม คณะกรรมการฯ จะตัดรายชื่อผู้ยื่นเสนอรายนั้นออกจากการเป็นผู้ยื่นข้อเสนอ และองค์การบริหารส่วนจังหวัดอุทัยธานี จะพิจารณาลงโทษผู้

ยื่นข้อเสนอดังกล่าวเป็นผู้ทำงาน เว้นแต่ องค์การบริหารส่วนจังหวัดอุทัยธานี จะพิจารณาเห็นว่า ผู้ยื่นข้อเสนอรายนั้น มิใช่เป็นผู้ริเริ่มให้มีการกระทำความดังกล่าวและได้ให้ความร่วมมือเป็นประโยชน์ต่อการพิจารณาขององค์การบริหารส่วน จังหวัดอุทัยธานี

๔.๘ ผู้ยื่นข้อเสนอจะต้องปฏิบัติ ดังนี้

(๑) ปฏิบัติตามเงื่อนไขที่ระบุไว้ในเอกสารประกวดราคาอิเล็กทรอนิกส์

(๒) ราคาที่เสนอจะต้องเป็นราคาที่รวมภาษีมูลค่าเพิ่ม และภาษีอื่นๆ (ถ้ามี) รวมค่าใช้จ่าย

จ่ายทั้งปวงไว้ด้วยแล้ว

(๓) ผู้ยื่นข้อเสนอจะต้องลงทะเบียนเพื่อเข้าสู่กระบวนการเสนอราคา ตามวัน เวลา ที่

กำหนด

(๔) ผู้ยื่นข้อเสนอจะถอนการเสนอราคาที่เสนอแล้วไม่ได้

(๕) ผู้ยื่นข้อเสนอต้องศึกษาและทำความเข้าใจในระบบและวิธีการเสนอราคาด้วยวิธี

ประกวดราคาอิเล็กทรอนิกส์ ของกรมบัญชีกลางที่แสดงไว้ในเว็บไซต์ www.gprocurement.go.th

๔.๙ คู่สัญญาต้องจัดทำแผนการทำงานมาให้ภายใน ๑๕ วัน นับถัดจากวันลงนามในสัญญา

โดยจัดทำแผนการทำงานตามเอกสารแนบท้ายเอกสารประกวดราคาอิเล็กทรอนิกส์ เว้นแต่เป็นกรณีสัญญาที่มีวงเงิน ไม่เกิน ๕๐๐,๐๐๐ บาท ทั้งนี้ แผนการทำงานให้ถือเป็นเอกสารส่วนหนึ่งของสัญญา

๔.๑๐ ผู้ยื่นข้อเสนอที่เป็นผู้ชนะการเสนอราคาต้องจัดทำแผนการใช้พัสดุที่ผลิตในประเทศ

และแผนการใช้เหล็กที่ผลิตในประเทศ โดยยื่นให้หน่วยงานของรัฐภายใน ๖๐ วัน นับถัดจากวันลงนามในสัญญา

๕. หลักประกันการเสนอราคา

ผู้ยื่นข้อเสนอต้องวางหลักประกันการเสนอราคาพร้อมกับการเสนอราคาทางระบบการจัดซื้อจัด

จ้างภาครัฐด้วยอิเล็กทรอนิกส์ โดยใช้หลักประกันอย่างหนึ่งอย่างใดดังต่อไปนี้

จำนวน ๔๙๐,๐๐๐.๐๐ บาท (สี่แสนเก้าหมื่นบาทถ้วน)

๕.๑ เช็คหรือตราพท์ที่ธนาคารเซ็นส่งจ่าย ซึ่งเป็นเช็คหรือตราพท์ลงวันที่ที่ใช้เช็คหรือตราพท์

นั้นชำระต่อเจ้าหน้าที่ในวันที่ยื่นข้อเสนอ หรือก่อนวันนั้นไม่เกิน ๓ วันทำการ

๕.๒ หนังสือค้ำประกันอิเล็กทรอนิกส์ของธนาคารภายในประเทศตามแบบที่คณะกรรมการ

นโยบายกำหนด

๕.๓ พันธบัตรรัฐบาลไทย

๕.๔ หนังสือค้ำประกันของบริษัทเงินทุนหรือบริษัทเงินทุนหลักทรัพย์ที่ได้รับอนุญาตให้

ประกอบกิจการเงินทุนเพื่อการพาณิชย์และประกอบธุรกิจค้ำประกันตามประกาศของธนาคารแห่งประเทศไทย ตาม รายชื่อบริษัทเงินทุนที่ธนาคารแห่งประเทศไทยแจ้งเวียนให้ทราบ โดยอนุโลมให้ใช้ตามตัวอย่างหนังสือค้ำประกันของ ธนาคารที่คณะกรรมการนโยบายกำหนด

กรณีที่ผู้ยื่นข้อเสนอ นำเช็คหรือตราพท์ที่ธนาคารส่งจ่ายหรือพันธบัตรรัฐบาลไทยหรือหนังสือค้ำ

ประกันของบริษัทเงินทุนหรือบริษัทเงินทุนหลักทรัพย์ มาวางเป็นหลักประกันการเสนอราคาจะต้องส่งต้นฉบับเอกสาร ดังกล่าวมาให้องค์การบริหารส่วนจังหวัดอุทัยธานีตรวจสอบความถูกต้องในวันที่ ๑๗ กรกฎาคม ๒๕๖๖ ระหว่าง

เวลา ๐๘.๓๐ น. ถึง ๑๖.๓๐ น.

กรณีที่ผู้ยื่นข้อเสนอที่ยื่นข้อเสนอในรูปแบบของ "กิจการร่วมค้า" ประสงค์จะใช้หนังสือคำประกันอิเล็กทรอนิกส์ของธนาคารในประเทศเป็นหลักประกันการเสนอราคาให้ระบุชื่อผู้เข้าร่วมค้ารายที่สัญญาร่วมค้ากำหนดให้เป็นผู้เข้ายื่นข้อเสนอกับหน่วยงานของรัฐเป็นผู้ยื่นข้อเสนอ

หลักประกันการเสนอราคาตามข้อนี้ องค์การบริหารส่วนจังหวัดอุทัยธานีจะคืนให้ผู้ยื่นข้อเสนอหรือผู้ค้ำประกันภายใน ๑๕ วัน นับถัดจากวันที่องค์การบริหารส่วนจังหวัดอุทัยธานีได้พิจารณาเห็นชอบรายงานผลคัดเลือกผู้ชนะการประกวดราคาเรียบร้อยแล้ว เว้นแต่ผู้ยื่นข้อเสนอรายที่คัดเลือกไว้ซึ่งเสนอราคาต่ำสุดหรือได้คะแนนรวมสูงสุดไม่เกิน ๓ ราย ให้คืนได้ต่อเมื่อได้ทำสัญญาหรือข้อตกลง หรือผู้ยื่นข้อเสนอได้พ้นจากข้อผูกพันแล้ว

การคืนหลักประกันการเสนอราคา ไม่ว่าในกรณีใด ๆ จะคืนให้โดยไม่มีดอกเบี้ย

๖. หลักเกณฑ์และสิทธิในการพิจารณา

๖.๑ การพิจารณาผลการยื่นข้อเสนอประกวดราคาอิเล็กทรอนิกส์ครั้งนี้ องค์การบริหารส่วนจังหวัดอุทัยธานีจะพิจารณาดัดสินโดยใช้หลักเกณฑ์ ราคา

๖.๒ การพิจารณาผู้ชนะการยื่นข้อเสนอ

กรณีใช้หลักเกณฑ์ราคาในการพิจารณาผู้ชนะการยื่นข้อเสนอ องค์การบริหารส่วนจังหวัดอุทัยธานี จะพิจารณาจาก ราคารวม

๖.๓ หากผู้ยื่นข้อเสนอรายใดมีคุณสมบัติไม่ถูกต้องตามข้อ ๒ หรือยื่นหลักฐานการยื่นข้อเสนอไม่ถูกต้อง หรือไม่ครบถ้วนตามข้อ ๓ หรือยื่นข้อเสนอไม่ถูกต้องตามข้อ ๔ แล้ว คณะกรรมการพิจารณาผล การประกวดราคาอิเล็กทรอนิกส์จะไม่รับพิจารณาข้อเสนอของผู้ยื่นข้อเสนอรายนั้น เว้นแต่ ผู้ยื่นข้อเสนอรายใดเสนอเอกสารทางเทคนิคหรือรายละเอียดคุณลักษณะเฉพาะของพัสดุที่จะจ้างไม่ครบถ้วน หรือเสนอรายละเอียดแตกต่างไปจากเงื่อนไขที่องค์การบริหารส่วนจังหวัดอุทัยธานีกำหนดไว้ในประกาศและเอกสารประกวดราคาอิเล็กทรอนิกส์ ในส่วนที่มีใช้สาระสำคัญและความแตกต่างนั้น ไม่มีผลทำให้เกิดการได้เปรียบเสียเปรียบ ต่อผู้ยื่นข้อเสนอรายอื่น หรือเป็นการผิดพลาดเล็กน้อย คณะกรรมการฯ อาจพิจารณาผ่อนปรนการตัดสินสิทธิ ผู้ยื่นข้อเสนอรายนั้น

๖.๔ องค์การบริหารส่วนจังหวัดอุทัยธานีสงวนสิทธิ์ไม่พิจารณาข้อเสนอของผู้ยื่นข้อเสนอโดยไม่มีผลการผ่อนผัน ในกรณีดังต่อไปนี้

(๑) ไม่กรอกชื่อผู้ยื่นข้อเสนอในการเสนอราคาทางระบบจัดซื้อจัดจ้าง ด้วยอิเล็กทรอนิกส์

(๒) เสนอรายละเอียดแตกต่างไปจากเงื่อนไขที่กำหนดในเอกสารประกวดราคาอิเล็กทรอนิกส์ที่เป็นสาระสำคัญ หรือมีผลทำให้เกิดความได้เปรียบเสียเปรียบแก่ผู้ยื่นข้อเสนอรายอื่น

๖.๕ ในการตัดสินการประกวดราคาอิเล็กทรอนิกส์หรือในการทำสัญญา คณะกรรมการพิจารณาผลการประกวดราคาอิเล็กทรอนิกส์หรือองค์การบริหารส่วนจังหวัดอุทัยธานี มีสิทธิให้ผู้ยื่นข้อเสนอชี้แจงข้อเท็จจริงเพิ่มเติมได้ องค์การบริหารส่วนจังหวัดอุทัยธานีมีสิทธิที่จะไม่รับข้อเสนอ ไม่รับราคา หรือไม่ทำสัญญา หากข้อเท็จจริงดังกล่าวไม่เหมาะสมหรือไม่ถูกต้อง

๖.๖ องค์การบริหารส่วนจังหวัดอุทัยธานีทรงไว้ซึ่งสิทธิที่จะไม่รับราคาต่ำสุด หรือราคาหนึ่งราคาใด หรือราคาที่เสนอทั้งหมดก็ได้ และอาจพิจารณาเลือกจ้างในจำนวน หรือขนาด หรือเฉพาะรายการหนึ่งรายการใด หรืออาจจะยกเลิก การประกวดราคาอิเล็กทรอนิกส์โดยไม่พิจารณาจัดจ้างเลยก็ได้ สุดแต่จะพิจารณา ทั้งนี้เพื่อประโยชน์ของทางราชการเป็นสำคัญ และให้ถือว่าการตัดสินใจของ องค์การบริหารส่วนจังหวัดอุทัยธานีเป็นเด็ดขาด ผู้ยื่นข้อเสนอจะเรียกร้องค่าใช้จ่าย หรือค่าเสียหายใดๆ มิได้ รวมทั้ง องค์การบริหารส่วนจังหวัดอุทัยธานีจะพิจารณายกเลิกการประกวดราคาอิเล็กทรอนิกส์และลงโทษผู้ยื่นข้อเสนอเป็นผู้ทำงาน ไม่ว่าจะเป็นผู้ยื่นข้อเสนอที่ได้รับการคัดเลือกหรือไม่ก็ตาม หากมีเหตุที่เชื่อถือได้ว่ายื่นข้อเสนอกระทำการโดยไม่สุจริต เช่น การเสนอเอกสารอันเป็นเท็จ หรือใช้ชื่อบุคคลธรรมดา หรือนิติบุคคลอื่นมาเสนอราคาแทน เป็นต้น

ในกรณีที่ผู้ยื่นข้อเสนอรายที่เสนอราคาต่ำสุด เสนอราคาต่ำจนคาดหมายได้ว่าไม่อาจดำเนินงานตามเอกสารประกวดราคาอิเล็กทรอนิกส์ได้ คณะกรรมการพิจารณาผลการประกวดราคาอิเล็กทรอนิกส์หรือ องค์การบริหารส่วนจังหวัดอุทัยธานี จะให้ผู้ยื่นข้อเสนออื่นชี้แจงและแสดงหลักฐานที่ทำให้เชื่อได้ว่า ผู้ยื่นข้อเสนอสามารถดำเนินงานตามเอกสารประกวดราคาอิเล็กทรอนิกส์ให้เสร็จสมบูรณ์ หากคำชี้แจงไม่เป็นที่รับฟังได้ องค์การบริหารส่วนจังหวัดอุทัยธานี มีสิทธิที่จะไม่รับข้อเสนอหรือไม่รับราคาของผู้ยื่นข้อเสนอรายนั้น ทั้งนี้ ผู้ยื่นข้อเสนอดังกล่าวไม่มีสิทธิเรียกร้องค่าใช้จ่ายหรือค่าเสียหายใดๆ จากองค์การบริหารส่วนจังหวัดอุทัยธานี

๖.๗ ก่อนลงนามในสัญญา องค์การบริหารส่วนจังหวัดอุทัยธานี อาจประกาศยกเลิกการประกวดราคาอิเล็กทรอนิกส์ หากปรากฏว่ามีการกระทำที่เข้าลักษณะผู้ยื่นข้อเสนอที่ชนะการประกวดราคาหรือที่ได้ รับการคัดเลือกมีผลประโยชน์ร่วมกัน หรือมีส่วนได้เสียกับผู้ยื่นข้อเสนอรายอื่น หรือขัดขวางการแข่งขันอย่างเป็นธรรม หรือสมยอมกันกับผู้ยื่นข้อเสนอรายอื่น หรือเจ้าหน้าที่ในการเสนอราคา หรือสื่อว่ากระทำการทุจริตอื่นใดในการเสนอราคา

๖.๘ หากผู้ยื่นข้อเสนอซึ่งเป็นผู้ประกอบการ SMEs เสนอราคาสูงกว่าราคาต่ำสุดของผู้ยื่นข้อเสนอรายอื่นที่ไม่เกินร้อยละ ๑๐ ให้หน่วยงานของรัฐจัดซื้อจัดจ้างกับผู้ประกอบการ SMEs ดังกล่าว โดยจัดเรียงลำดับผู้ยื่นข้อเสนอซึ่งเป็นผู้ประกอบการ SMEs ซึ่งเสนอราคาสูงกว่าราคาต่ำสุดของผู้ยื่นข้อเสนอรายอื่นไม่เกินร้อยละ ๑๐ ที่ จะเรียกมาทำสัญญาไม่เกิน ๓ ราย

ผู้ยื่นข้อเสนอที่เป็นกิจการร่วมค้าที่จะได้สิทธิตามวรรคหนึ่ง ผู้เข้าร่วมค้าทุกรายจะต้องเป็นผู้ประกอบการ SMEs

ทั้งนี้ ผู้ประกอบการ SMEs ที่จะได้แต้มต่อด้านราคาตามวรรคหนึ่ง จะต้องมีวงเงินสัญญาสะสมตามปีปฏิทินรวมกับราคาที่เสนอในครั้งแล้ว มีมูลค่ารวมกันไม่เกินมูลค่าของรายได้ตามขนาดที่ขึ้นทะเบียนไว้กับ สสว.

๖.๙ หากผู้ยื่นข้อเสนอซึ่งมิใช่ผู้ประกอบการ SMEs แต่เป็นบุคคลธรรมดาที่ถือสัญชาติไทย หรือนิติบุคคลที่จัดตั้งขึ้นตามกฎหมายไทยเสนอราคาสูงกว่าราคาต่ำสุดของผู้ยื่นข้อเสนอซึ่งเป็นบุคคลธรรมดาที่มีได้ถือสัญชาติไทยหรือนิติบุคคลที่จัดตั้งขึ้นตามกฎหมายของต่างประเทศไม่เกินร้อยละ ๓ ให้จัดซื้อจัดจ้างกับบุคคลธรรมดาที่ถือสัญชาติไทยหรือนิติบุคคลที่จัดตั้งขึ้นตามกฎหมายไทยดังกล่าว

ผู้ยื่นข้อเสนอที่เป็นกิจการร่วมค้าที่จะได้สิทธิตามวรรคหนึ่ง ผู้เข้าร่วมค้าทุกรายจะต้องเป็นบุคคลธรรมดาที่ถือสัญชาติไทยหรือนิติบุคคลที่จัดตั้งขึ้นตามกฎหมายไทย

๗. การทำสัญญาจ้างก่อสร้าง

ผู้ชนะการประกวดราคาอิเล็กทรอนิกส์จะต้องทำสัญญาจ้างตามแบบสัญญา ดังระบุในข้อ ๑.๓ หรือทำข้อตกลงเป็นหนังสือกับองค์การบริหารส่วนจังหวัดอุทัยธานี ภายใน ๓ วัน นับถัดจากวันที่ได้รับแจ้ง และจะต้องวางหลักประกันสัญญาเป็นจำนวนเงินเท่ากับร้อยละ ๕ ของราคาค่าจ้างที่ประกวดราคาอิเล็กทรอนิกส์ ให้องค์การบริหารส่วนจังหวัดอุทัยธานียึดถือไว้ในขณะทำสัญญาโดยใช้หลักประกันอย่างหนึ่งอย่างใด ดังต่อไปนี้

๗.๑ เงินสด

๗.๒ เช็คหรือตราพท์ที่ธนาคารเซ็นสั่งจ่าย ซึ่งเป็นเช็คหรือตราพท์ลงวันที่ที่ใช้เช็คหรือตราพท์นั้น ชำระต่อเจ้าหน้าที่ในวันทำสัญญา หรือก่อนวันนั้นไม่เกิน ๓ วันทำการ

๗.๓ หนังสือค้ำประกันของธนาคารภายในประเทศ ตามตัวอย่างที่คณะกรรมการนโยบายกำหนด ดังระบุในข้อ ๑.๔ (๒) หรือจะเป็นหนังสือค้ำประกันอิเล็กทรอนิกส์ตามวิธีการที่กรมบัญชีกลางกำหนด

๗.๔ หนังสือค้ำประกันของบริษัทเงินทุน หรือบริษัทเงินทุนหลักทรัพย์ที่ได้รับอนุญาตให้ประกอบกิจการเงินทุนเพื่อการพาณิชย์และประกอบธุรกิจค้ำประกันตามประกาศของธนาคารแห่งประเทศไทย ตามรายชื่อบริษัทเงินทุนที่ธนาคารแห่งประเทศไทยแจ้งเวียนให้ทราบ โดยอนุโลมให้ใช้ตามตัวอย่างหนังสือค้ำประกันของธนาคารที่คณะกรรมการนโยบายกำหนด ดังระบุในข้อ ๑.๔ (๒)

๗.๕ พันธบัตรรัฐบาลไทย

หลักประกันนี้จะคืนให้ โดยไม่มีดอกเบี้ยภายใน ๑๕ วันนับถัดจากวันที่ผู้ชนะการประกวดราคาอิเล็กทรอนิกส์ (ผู้รับจ้าง) พ้นจากข้อผูกพันตามสัญญาจ้างแล้ว

๘. ค่าจ้างและการจ่ายเงิน

องค์การบริหารส่วนจังหวัดอุทัยธานี จะจ่ายค่าจ้างซึ่งได้รวมภาษีมูลค่าเพิ่มตลอดจนภาษีอากรอื่น ๆ และค่าใช้จ่ายทั้งปวงด้วยแล้วโดยถือราคาเหมารวมเป็นเกณฑ์และกำหนดการจ่ายเงินเป็นจำนวน ๓ งวดดังนี้

งวดที่ ๑ เป็นจำนวนเงินในอัตราร้อยละ ๑๒ ของค่าจ้าง เมื่อผู้รับจ้างได้ปฏิบัติงานหรือโครงสร้างถนนเดิม งานดิน งานดินคันทาง งานท่อลอดเหลี่ยม งานรองพื้นทาง และงานพื้นทาง เสร็จเรียบร้อย ให้แล้วเสร็จภายใน ๔๕ วัน นับแต่วันที่ผู้ว่าจ้างให้ผู้รับจ้างเริ่มทำงานตามสัญญา

งวดที่ ๒ เป็นจำนวนเงินในอัตราร้อยละ ๓๔ ของค่าจ้าง เมื่อผู้รับจ้างได้ปฏิบัติงานผิวทางไม่น้อยกว่า ๖,๐๐๐ ตารางเมตร ให้แล้วเสร็จภายใน ๖๐ วัน นับแต่วันที่ผู้ว่าจ้างให้ผู้รับจ้างเริ่มทำงานตามสัญญา

งวดที่ ๓ (งวดสุดท้าย) เป็นจำนวนเงินในอัตราร้อยละ ๕๔ ของค่าจ้าง เมื่อผู้รับจ้างได้ปฏิบัติงานผิวทาง งานไหล่ทาง และงานอื่น ๆ ตามแบบรูปรายการแล้วเสร็จทั้งหมดเรียบร้อย ถูกต้อง ครบถ้วน พร้อมขนย้ายเครื่องจักรออกจากสถานที่ก่อสร้าง และทำสถานที่ก่อสร้างให้สะอาดเรียบร้อยตามที่กำหนดไว้ในสัญญา

๙. อัตราค่าปรับ

ค่าปรับตามสัญญาจ้างแนบท้ายเอกสารประกวดราคาอิเล็กทรอนิกส์นี้ หรือข้อตกลงจ้างเป็นหนังสือจะกำหนด ดังนี้

๙.๑ กรณีที่ผู้รับจ้างนำงานที่รับจ้างไปจ้างช่วงให้ผู้อื่นทำอีกทอดหนึ่งโดยไม่ได้รับอนุญาตจากองค์การบริหารส่วนจังหวัดอุทัยธานี จะกำหนดค่าปรับสำหรับการฝ่าฝืนดังกล่าวเป็นจำนวนร้อยละ ๑๐.๐๐ ของวงเงินของงานจ้างช่วงนั้น

๙.๒ กรณีที่ผู้รับจ้างปฏิบัติผิดสัญญาจ้างก่อสร้าง นอกเหนือจากข้อ ๙.๑ จะกำหนดค่าปรับเป็นรายวันเป็นจำนวนเงินตายตัวในอัตราร้อยละ ๐.๒๕ ของราคางานจ้าง

๑๐. การรับประกันความชำรุดบกพร่อง

ผู้ชนะการประกวดราคาอิเล็กทรอนิกส์ซึ่งได้ทำสัญญาจ้าง ตามแบบ ดังระบุในข้อ ๑.๓ หรือข้อตกลงจ้างเป็นหนังสือแล้วแต่กรณี จะต้องรับประกันความชำรุดบกพร่องของงานจ้างที่เกิดขึ้นภายในระยะเวลา ไม่น้อยกว่า ๒ ปี นับถัดจากวันที่องค์การบริหารส่วนจังหวัดอุทัยธานีได้รับมอบงาน โดยต้องบริหารจัดการซ่อมแซมแก้ไขให้ใช้การได้ดีดังเดิมภายใน ๑๕ วัน นับถัดจากวันที่ได้รับแจ้งความชำรุดบกพร่อง

๑๑. ข้อสงวนสิทธิในการยื่นข้อเสนอและอื่น ๆ

๑๑.๑ เงินค่าจ้างสำหรับงานจ้างครั้งนี้ ได้มาจากเงินสะสมประจำปีงบประมาณ พ.ศ.๒๕๖๖

ราคากลางของงานก่อสร้างในการประกวดราคาครั้งนี้เป็นเงินทั้ง

สิ้น ๙,๖๒๙,๗๘๘.๑๒ บาท (เก้าล้านหกแสนสองหมื่นเก้าพันเจ็ดร้อยเก้าสิบบแปดบาทสิบสองสตางค์)

๑๑.๒ เมื่อองค์การบริหารส่วนจังหวัดอุทัยธานีได้คัดเลือกผู้ยื่นข้อเสนอรายใดให้เป็นผู้รับจ้าง และได้ตกลงจ้าง ตามการประกวดราคาอิเล็กทรอนิกส์แล้ว ถ้าผู้รับจ้างจะต้องสั่งหรือนำสิ่งของมาเพื่องานจ้างดังกล่าว เข้ามาจากต่างประเทศ และของนั้นต้องนำเข้ามาโดยทางเรือในเส้นทางที่มีเรือไทยเดินอยู่ และสามารถให้บริการรับขนได้ตามที่รัฐมนตรีว่าการกระทรวงคมนาคมประกาศกำหนด ผู้ยื่นข้อเสนอซึ่งเป็นผู้รับจ้างจะต้องปฏิบัติตามกฎหมายว่าด้วยการส่งเสริมการพาณิชย์ ดังนี้

(๑) แจ้งการสั่งหรือนำสิ่งของดังกล่าวเข้ามาจากต่างประเทศต่อกรมเจ้าท่า ภายใน ๗ วัน นับตั้งแต่วันที่ผู้รับจ้างสั่งหรือซื้อของจากต่างประเทศ เว้นแต่เป็นของที่รัฐมนตรีว่าการกระทรวงคมนาคมประกาศยกเว้นให้บรรทุกโดยเรืออื่นได้

(๒) จัดการให้สิ่งของดังกล่าวบรรทุกโดยเรือไทย หรือเรือที่มีสิทธิเช่นเดียวกับเรือไทย จากต่างประเทศมายังประเทศไทย เว้นแต่จะได้รับอนุญาตจากกรมเจ้าท่า ให้บรรทุกสิ่งของนั้น โดยเรืออื่น ที่มีธงเรือไทย ซึ่งจะต้องได้รับอนุญาตเช่นนั้นก่อนบรรทุกของลงเรืออื่น หรือเป็นของที่รัฐมนตรีว่าการกระทรวงคมนาคมประกาศยกเว้นให้บรรทุกโดยเรืออื่น

(๓) ในกรณีที่ไม่ปฏิบัติตาม (๑) หรือ (๒) ผู้รับจ้างจะต้องรับผิดชอบตามกฎหมายว่าด้วยการส่งเสริมการพาณิชย์

๑๑.๓ ผู้ยื่นข้อเสนอซึ่งองค์การบริหารส่วนจังหวัดอุทัยธานีได้คัดเลือกแล้ว ไม่ไปทำสัญญาหรือข้อตกลงจ้างเป็นหนังสือภายในเวลาที่กำหนดดังระบุไว้ในข้อ ๗ องค์การบริหารส่วนจังหวัดอุทัยธานีจะริบหลักประกันการยื่นข้อเสนอ หรือเรียกมัดจำจากผู้ออกหนังสือค้ำประกัน การยื่นข้อเสนอทันที และอาจพิจารณาเรียกชดเชยความเสียหายอื่น (ถ้ามี) รวมทั้งจะพิจารณาให้เป็นผู้ทำงาน ตามระเบียบกระทรวงการคลังว่าด้วยการจัดซื้อจัดจ้างและการบริหารพัสดุภาครัฐ

๑๑.๔ องค์การบริหารส่วนจังหวัดอุทัยธานี สงวนสิทธิ์ที่จะแก้ไขเพิ่มเติมเงื่อนไข หรือข้อกำหนด ในแบบสัญญาหรือข้อตกลงจ้างเป็นหนังสือให้เป็นไปตามความเห็นของสำนักงานอัยการสูงสุด (ถ้ามี)

๑๑.๕ ในกรณีที่เอกสารแนบท้ายเอกสารประกวดราคาอิเล็กทรอนิกส์นี้ มีความขัดหรือแย้งกัน ผู้ยื่นข้อเสนอจะต้องปฏิบัติตามคำวินิจฉัยขององค์การบริหารส่วนจังหวัดอุทัยธานี คำวินิจฉัยดังกล่าวให้ถือเป็นที่สุด และ ผู้ยื่นข้อเสนอไม่มีสิทธิเรียกร้องค่าใช้จ่ายใดๆ เพิ่มเติม

๑๑.๖ องค์การบริหารส่วนจังหวัดอุทัยธานี อาจประกาศยกเลิกการจัดจ้างในกรณีต่อไปนี้ได้ โดยที่ผู้ยื่นข้อเสนอจะเรียกร้องค่าเสียหายใดๆ จากองค์การบริหารส่วนจังหวัดอุทัยธานีไม่ได้

(๑) องค์การบริหารส่วนจังหวัดอุทัยธานีไม่ได้รับการจัดสรรเงินที่จะใช้ในการจัดจ้าง หรือได้รับจัดสรรแต่ไม่เพียงพอที่จะทำการจัดจ้างครั้งต่อไป

(๒) มีการกระทำที่เข้าลักษณะผู้ยื่นข้อเสนอที่ชนะการจัดจ้างหรือที่ได้รับการคัดเลือกมีผลประโยชน์ร่วมกัน หรือมีส่วนได้เสียกับผู้ยื่นข้อเสนอรายอื่น หรือขัดขวางการแข่งขันอย่างเป็นธรรมหรือสมยอมกัน กับผู้ยื่นข้อเสนอรายอื่น หรือเจ้าหน้าที่ในการเสนอราคา หรือสื่อว่ากระทำการทุจริตอื่นใดในการเสนอราคา

(๓) การทำการจัดจ้างครั้งนี้ต่อไปอาจก่อให้เกิดความเสียหายแก่องค์การบริหารส่วน จังหวัดอุทัยธานี หรือกระทบต่อประโยชน์สาธารณะ

(๔) กรณีอื่นในทำนองเดียวกับ (๑) (๒) หรือ (๓) ตามที่กำหนดในกฎกระทรวงซึ่งออก ตามความในกฎหมายว่าด้วยการจัดซื้อจัดจ้างและการบริหารพัสดุภาครัฐ

๑๒. การปรับราคาค่างานก่อสร้าง

การปรับราคาค่างานก่อสร้างตามสูตรการปรับราคาดังระบุในข้อ ๑.๕ จะนำมาใช้ในกรณีที่ ค่า งานก่อสร้างลดลงหรือเพิ่มขึ้น โดยวิธีการต่อไปนี้

ตามเงื่อนไข หลักเกณฑ์ สูตรและวิธีคำนวณที่ใช้กับสัญญาแบบปรับราคาได้ตามมติคณะรัฐมนตรี เมื่อวันที่ ๒๒ สิงหาคม ๒๕๓๒ เรื่อง การพิจารณาช่วยเหลือผู้ประกอบการอาชีพงานก่อสร้าง ตามหนังสือสำนักเลขาธิการ คณะรัฐมนตรี ที่ นร ๐๒๐๓/ว ๑๐๙ ลงวันที่ ๒๔ สิงหาคม ๒๕๓๒

สูตรการปรับราคา (สูตรค่า K) จะต้องคงที่ที่ระดับที่กำหนดไว้ในวันแล้วเสร็จตามที่กำหนดไว้ใน สัญญา หรือภายในระยะเวลาที่องค์การบริหารส่วนจังหวัดอุทัยธานีได้ขยายออกไป โดยจะใช้สูตรของทางราชการที่ได้ ระบุในข้อ ๑.๕

๑๓. มาตรฐานฝีมือช่าง

เมื่อองค์การบริหารส่วนจังหวัดอุทัยธานีได้คัดเลือกผู้ยื่นข้อเสนอรายใดให้เป็นผู้รับจ้างและได้ ตกลงจ้างก่อสร้าง ตามประกาศนี้แล้วผู้ยื่นข้อเสนอจะต้องตกลงว่าในการปฏิบัติงานก่อสร้างดังกล่าว ผู้ยื่นข้อเสนอจะ ต้องมีและ ใช้ผู้ผ่านการทดสอบมาตรฐานฝีมือช่างหรือผู้ผ่านการทดสอบมาตรฐานฝีมือช่างจาก คณะกรรมการกำหนด มาตรฐานและทดสอบฝีมือแรงงานหรือสถาบันของทางราชการอื่นหรือสถาบันของเอกชนที่ทางราชการรับรอง หรือผู้มี วุฒิบัตรระดับ ปวช. ปวส. และ ปวท.หรือเทียบเท่าจากสถาบันการศึกษาที่ ก.พ. รับรองให้เข้ารับราชการได้ ในอัตรา ไม่ต่ำกว่าร้อยละ ๑๐ ของแต่ละสาขาช่างแต่ละจะต้องมีจำนวนช่างอย่างน้อย ๑ คน ในแต่ละสาขาช่าง ดังต่อไปนี้

๑๓.๑ วิศวกรโยธา

๑๓.๒ ช่างก่อสร้าง/ช่างโยธา

๑๔. การปฏิบัติตามกฎหมายและระเบียบ

ในระหว่างระยะเวลาการก่อสร้าง ผู้ยื่นข้อเสนอที่ได้รับการคัดเลือกให้เป็นผู้รับจ้างต้องปฏิบัติตามหลักเกณฑ์ที่กฎหมายและระเบียบได้กำหนดไว้โดยเคร่งครัด

๑๕. การประเมินผลการปฏิบัติงานของผู้ประกอบการ

องค์การบริหารส่วนจังหวัดอุทัยธานี สามารถนำผลการปฏิบัติงานแล้วเสร็จตามสัญญาของผู้ยื่นข้อเสนอที่ได้รับการคัดเลือกให้ เป็นผู้รับจ้างเพื่อนำมาประเมินผลการปฏิบัติงานของผู้ประกอบการ

ทั้งนี้ หากผู้ยื่นข้อเสนอที่ได้รับการคัดเลือกไม่ผ่านเกณฑ์ที่กำหนดจะถูกระงับการยื่นข้อเสนอหรือทำสัญญากับองค์การบริหารส่วนจังหวัดอุทัยธานี ไว้ชั่วคราว

องค์การบริหารส่วนจังหวัดอุทัยธานี



นายกองค์การบริหารส่วนจังหวัดอุทัยธานี

๒๓ มิถุนายน ๒๕๖๖

บทนิยาม

“ผู้เสนอราคาที่มีผลประโยชน์ร่วมกัน” หมายความว่า บุคคลธรรมดาหรือนิติบุคคลที่เข้าเสนอราคาขายในการประกวดราคาซื้อของกรม เป็นผู้มีส่วนได้เสียไม่ว่าโดยทางตรงหรือทางอ้อมในกิจการของบุคคลธรรมดาหรือนิติบุคคลอื่นที่เข้าเสนอราคาขายในการประกวดราคาซื้อของกรมในคราวเดียวกัน

การมีส่วนได้เสียไม่ว่าโดยทางตรงหรือทางอ้อมของบุคคลธรรมดาหรือนิติบุคคลดังกล่าวข้างต้น ได้แก่การที่บุคคลธรรมดาหรือนิติบุคคลดังกล่าวมีความสัมพันธ์กันในลักษณะดังต่อไปนี้

(๑) มีความสัมพันธ์กันในเชิงบริหาร โดยผู้จัดการ หุ่นส่วนผู้จัดการ กรรมการผู้จัดการ ผู้บริหาร หรือผู้มีอำนาจในการดำเนินงานในกิจการของบุคคลธรรมดาหรือของนิติบุคคลรายหนึ่ง มีอำนาจหรือสามารถใช้อำนาจในการบริหารจัดการกิจการของบุคคลธรรมดาหรือของนิติบุคคลอีกรายหนึ่งหรือหลายราย มีอำนาจหรือสามารถใช้อำนาจในการบริหารจัดการกิจการของบุคคลธรรมดาหรือของนิติบุคคลอีกรายหนึ่งหรือหลายราย ที่เสนอราคาให้แก่กรมในการประกวดราคาซื้อครั้งนี้

(๒) มีความสัมพันธ์กันในเชิงทุน โดยผู้เป็นหุ้นส่วนในห้างหุ้นส่วนสามัญ หรือผู้เป็นหุ้นส่วนไม่จำกัดความรับผิดในห้างหุ้นส่วนจำกัด หรือผู้ถือหุ้นรายใหญ่ในบริษัทจำกัดหรือบริษัทมหาชนจำกัด เป็นหุ้นส่วนในห้างหุ้นส่วนสามัญหรือห้างหุ้นส่วนจำกัด หรือเป็นผู้ถือหุ้นรายใหญ่ในบริษัทจำกัดหรือบริษัทมหาชนจำกัด อีกรายหนึ่งหรือหลายรายที่เสนอราคาให้แก่กรมในการประกวดราคาซื้อครั้งนี้

คำว่า “ผู้ถือหุ้นรายใหญ่” หมายความว่า ผู้ถือหุ้นซึ่งถือหุ้นเกินกว่าร้อยละสิบห้าในกิจการนั้น หรือในอัตราอื่นตามที่คณะกรรมการว่าด้วยการพัสดุเห็นสมควรประกาศกำหนดสำหรับกิจการบางประเภทหรือบางขนาด

(๓) มีความสัมพันธ์กันในลักษณะไขว้กันระหว่าง (๑) และ (๒) โดยผู้จัดการ หุ่นส่วนผู้จัดการ กรรมการผู้จัดการ ผู้บริหาร หรือผู้มีอำนาจในการดำเนินงานในกิจการของบุคคลธรรมดาหรือของนิติบุคคลรายหนึ่ง เป็นหุ้นส่วนในห้างหุ้นส่วนสามัญหรือห้างหุ้นส่วนจำกัด หรือเป็นผู้ถือหุ้นรายใหญ่ในบริษัทจำกัดหรือบริษัทมหาชนจำกัด อีกรายหนึ่งหรือหลายรายที่เข้าเสนอราคาให้แก่กรมในการประกวดราคาซื้อครั้งนี้ หรือในนัยกลับกัน

การดำรงตำแหน่ง การเป็นหุ้นส่วน หรือเข้าถือหุ้นดังกล่าวข้างต้นของคู่สมรส หรือบุตรที่ยังไม่บรรลุนิติภาวะของบุคคลใน (๑) (๒) หรือ (๓) ให้ถือว่าเป็นการดำรงตำแหน่ง การเป็นหุ้นส่วน หรือการถือหุ้นของบุคคลดังกล่าว

ในกรณีบุคคลใดใช้ชื่อบุคคลอื่นเป็นผู้จัดการ หุ่นส่วนผู้จัดการ กรรมการผู้จัดการ ผู้บริหาร ผู้เป็นหุ้นส่วนหรือผู้ถือหุ้นโดยที่ตนเองเป็นผู้ใช้อำนาจในการบริหารที่แท้จริง หรือเป็นหุ้นส่วนหรือผู้ถือหุ้นที่แท้จริงของห้างหุ้นส่วน หรือบริษัทจำกัด หรือบริษัทมหาชนจำกัด แล้วแต่กรณี และห้างหุ้นส่วน หรือบริษัทจำกัดหรือบริษัทมหาชนจำกัดที่เกี่ยวข้อง ได้เสนอราคาให้แก่กรมในการประกวดราคาซื้อคราวเดียวกัน ให้ถือว่าผู้เสนอราคาหรือผู้เสนองานนั้นมีความสัมพันธ์กันตาม (๑) (๒) หรือ (๓) แล้วแต่กรณี

บทนิยาม

“การขัดขวางการแข่งขันราคาอย่างเป็นธรรม” หมายความว่า การที่ผู้เสนอราคา รายหนึ่งหรือหลายรายกระทำการอย่างใด ๆ อันเป็นการขัดขวาง หรือเป็นอุปสรรค หรือไม่เปิดโอกาส ให้มีการแข่งขันราคาอย่างเป็นธรรมในการเสนอราคาต่อกรม ไม่ว่าจะกระทำโดยการสมยอมกัน หรือ โดยการให้ ขอให้หรือรับว่าจะให้ เรียก รับ หรือยอมจะรับเงินหรือทรัพย์สิน หรือประโยชน์อื่นใด หรือใช้กำลังประทุษร้าย หรือข่มขู่ว่าจะใช้กำลังประทุษร้าย หรือแสดงเอกสารอันเป็นเท็จ หรือกระทำ การใดโดยทุจริต ทั้งนี้ โดยมีวัตถุประสงค์ที่จะแสวงหาประโยชน์ในระหว่างผู้เสนอราคาด้วยกัน หรือ เพื่อให้ประโยชน์แก่ผู้เสนอราคารายหนึ่งรายใดเป็นผู้มีสิทธิทำสัญญากับกรม หรือเพื่อหลีกเลี่ยงการแข่งขัน ราคาอย่างเป็นธรรม หรือเพื่อให้เกิดความได้เปรียบกรมโดยมิใช่เป็นไปในทางประกอบธุรกิจปกติ

แบบฟอร์มรายงานหรือสรุปราคากลางงานก่อสร้างทาง สะพาน และท่อเหลี่ยม

ชื่อโครงการ/งานก่อสร้าง ประทศราคาจ้างก่อสร้างโครงการซ่อมสร้างถนนผิวจราจรคอนกรีตเสริมเหล็ก รหัสทางหลวงท้องถิ่น อน.ถ.1-0010 สายบ้านหนองขาหย่าง - บ้านหนองโรง อำเภอหนองขาหย่าง จังหวัดอุทัยธานี

ด้วยวิธีประกวดราคาอิเล็กทรอนิกส์ (e-bidding)

หน่วยงานเจ้าของโครงการ/งานก่อสร้าง องค์การบริหารส่วนจังหวัดอุทัยธานี/องค์การบริหารส่วนจังหวัดอุทัยธานี

ลำดับที่ ตามสัญญา	รายการงานก่อสร้าง	หน่วย	จำนวน	ราคาต่อหน่วย	ราคาทุน	FN	ราคาต่อหน่วย X FN	ราคากลาง
1	1. งานรื้อโครงสร้างถนนเดิม (REMOVAL OF EXISTING STRUCTURES)							
	1.1 งานรื้อโครงสร้างถนนเดิม (REMOVAL OF EXISTING STRUCTURES)							
	1.1.1 งานรื้อผิวลาดยาง Asphalt Concrete เดิม	ตร.ม.	11,465.000	17.30	198,344.50	1.3399	23.18	265,761.79
2	2. งานดิน (EARTHWORK)							
	2.1 งานขุดซ่อมผิวทางเดิม (DEEP PATCH) ขุดรื้อลึกถึงชั้นพื้นทาง (ขุดลึกไม่น้อยกว่า 0.15 ม.)	ตร.ม.	535.000	121.88	65,205.80	1.3399	163.30	87,369.25
3	3. งานดินคันทาง (EMBANKMENT)							
	3.1 งานดิน (EARTHWORK)							
	3.1.1 งานดินถมคันทาง (EARTH EMBANKMENT)	ลบ.ม.	82.000	185.46	15,207.72	1.3399	248.49	20,376.82
	4. งานรองพื้นทางและพื้นทาง (SUBBASE AND BASE COURSES)							
	4.1 งานรองพื้นทาง (SUBBASES)							

เอกลักษณ์ สอาด

01 มิถุนายน 2566 13:29:52

หน้า 1 จาก 6

แบบฟอร์มรายงานหรือสรุปราคากลางงานก่อสร้างทาง สะพาน และท่อเหลี่ยม

ชื่อโครงการ/งานก่อสร้าง ประทศราคาจ้างก่อสร้างโครงการซ่อมสร้างถนนผิวจราจรคอนกรีตเสริมเหล็ก รหัสทางหลวงท้องถิ่น อน.ถ.1-0010 สายบ้านหนองขาหย่าง - บ้านหนองโรง อำเภอหนองขาหย่าง จังหวัดอุทัยธานี

ด้วยวิธีประกวดราคาอิเล็กทรอนิกส์ (e-bidding)
หน่วยงานเจ้าของโครงการ/งานก่อสร้าง องค์การบริหารส่วนจังหวัดอุทัยธานี/องค์การบริหารส่วนจังหวัดอุทัยธานี

ลำดับที่ ตามสัญญา	รายการงานก่อสร้าง	หน่วย	จำนวน	ราคาต่อหน่วย	ราคาทุน	FN	ราคาต่อหน่วย X FN	ราคากลาง
4	4.1.1 งานรองพื้นทางวัสดุมวลรวม (ลูกรัง)	ลบ.ม.	108.000	339.53	36,669.24	1.3399	454.93	49,133.11
5	4.2 งานพื้นทาง (BASE COURSES) 4.2.1 งานพื้นทางหินคลุก (CRUSHED ROCK SOIL AGGREGATE TYPE BASE)	ลบ.ม.	163.000	749.65	122,192.95	1.3399	1,004.45	163,726.33
6	4.3 งานวัสดุรองใต้ผิวทางคอนกรีต (MATERIALS TO CONTROL PUMPING UNDER CONCRETE PAVEMENT) 4.3.1 งานทรายรองใต้ผิวทางคอนกรีต (SAND CUSHION UNDER CONCRETE PAVEMENT)	ลบ.ม.	600.000	407.65	244,590.00	1.3399	546.21	327,726.14
7	4.4 งานไหล่ทาง (SHOULDER) 4.4.1 งานไหล่ทางวัสดุมวลรวม (ลูกรัง) กว้างเฉลี่ยข้างละ 0.3 เมตร	ลบ.ม.	319.000	382.27	121,944.13	1.3399	512.20	163,392.93
	5. งานผิวทาง (SURFACE COURSES)							

แบบฟอร์มรายงานหรือสรุปราคากลางงานก่อสร้างทาง สะพาน และท่อเหลี่ยม

ชื่อโครงการ/งานก่อสร้าง

ประกวดราคาจ้างก่อสร้างโครงการซ่อมสร้างถนนผิวจราจรคอนกรีตเสริมเหล็ก รหัสทางหลวงท้องถิ่น อน.ถ.1-0010 สายบ้านหนองขาหย่าง - บ้านหนองโรง อำเภอหนองขาหย่าง จังหวัดอุทัยธานี

ด้วยวิธีประกวดราคาอิเล็กทรอนิกส์ (e-bidding)

หน่วยงานเจ้าของโครงการ/งานก่อสร้าง

องค์การบริหารส่วนจังหวัดอุทัยธานี/องค์การบริหารส่วนจังหวัดอุทัยธานี

ลำดับที่ ตามสัญญา	รายการงานก่อสร้าง	หน่วย	จำนวน	ราคาต่อหน่วย	ราคาทุน	FN	ราคาต่อหน่วย X FN	ราคากลาง
8	5.1 งานผิวทางพอร์ตแลนด์ซีเมนต์คอนกรีต (PORTLAND CEMENT CONCRETE PAVEMENT)							
8	5.1.1 ผิวทางพอร์ตแลนด์ซีเมนต์คอนกรีตหนา 20 ซม.	ตร.ม.	12,000.000	450.40	5,404,800.00	1.3399	603.49	7,241,891.52
9	5.1.2 รอยต่อเพื่อขยายตามขวาง (EXPANSION JOINT)	เมตร	120.000	282.70	33,924.00	1.3399	378.78	45,454.76
10	5.1.3 รอยต่อเพื่อหดตามขวาง (CONTRACTION JOINT)	เมตร	1,080.000	164.14	177,271.20	1.3399	219.93	237,525.68
11	5.1.4 รอยต่อตามยาว (LONGITUDINAL JOINT)	เมตร	1,500.000	62.48	93,720.00	1.3399	83.71	125,575.42
12	6. งานเครื่องหมายจราจรบนพื้นทาง							
12	6.1 ติดเส้นใช้สีเทอร์โมพลาสติก กว้าง 15 ซม.	ตร.ม.	645.000	290.00	187,050.00	1.3399	388.57	250,628.29
	7. งานจราจรสงเคราะห์							
	7.1 งานติดตั้ง							

เอกลักษณ์ สอาด

01 มิถุนายน 2566 13:29:52

หน้า 3 จาก 6

แบบฟอร์มรายงานหรือสรุปราคากลางงานก่อสร้างทาง สะพาน และท่อเหลี่ยม

ชื่อโครงการ/งานก่อสร้าง ประกวดราคาจ้างก่อสร้างโครงการซ่อมสร้างถนนผิวจราจรคอนกรีตเสริมเหล็ก รหัสทางหลวงท้องถิ่น อน.ถ.1-0010 สายบ้านหนองขาหย่าง - บ้านหนองโรง อำเภอหนองขาหย่าง จังหวัดอุทัยธานี

ด้วยวิธีประกวดราคาอิเล็กทรอนิกส์ (e-bidding)
หน่วยงานเจ้าของโครงการ/งานก่อสร้าง องค์การบริหารส่วนจังหวัดอุทัยธานี/องค์การบริหารส่วนจังหวัดอุทัยธานี

ลำดับที่ ตามสัญญา	รายการงานก่อสร้าง	หน่วย	จำนวน	ราคาต่อหน่วย	ราคาทุน	FN	ราคาต่อหน่วย X FN	ราคากลาง
13	7.1.1 หลัคน้ำโค้ง คสล.	หลัก	6.000	590.00	3,540.00	1.3399	790.54	4,743.24
14	7.1.2 หมุดสะท้อนแสง (ROAD STUD)	ชุด	130.000	320.00	41,600.00	1.3399	428.76	55,739.84
	ชนิดสองทิศทาง							
	8. งานท่อลอดเหลี่ยม							
	8.1 ท่อลอดเหลี่ยมคอนกรีตเสริมเหล็ก							
	ขนาด 1.80 x 1.80 เมตร ยาว 24 เมตร							
15	8.1.1 งานคอนกรีตหยาบ	ลบ.ม.	3.350	1,946.99	6,522.41	1.2633	2,459.63	8,239.76
	(กำลังอัดประลัย 180 กก./ตร.ซม.)							
16	8.1.2 งานคอนกรีตโครงสร้าง ค3	ลบ.ม.	53.400	2,171.32	115,948.48	1.2633	2,743.02	146,477.71
	(กำลังอัดประลัย 320 กก./ตร.ซม.)							
17	8.1.3 งานคอนกรีตโครงสร้าง ค2	ลบ.ม.	7.300	2,115.39	15,442.34	1.2633	2,672.37	19,508.30
	(กำลังอัดประลัย 240 กก./ตร.ซม.)							
18	8.1.4 เหล็กเส้นกลมเรียบ SR24 ขนาด	ตัน	.030	37,531.78	1,125.95	1.2633	47,413.89	1,422.41
	Ø 6 มม.							
19	8.1.5 เหล็กเส้นกลมเรียบ SR24 ขนาด	ตัน	.105	36,051.59	3,785.41	1.2633	45,543.97	4,782.10
	Ø 9 มม.							
20	8.1.6 เหล็กเส้นกลมเรียบ SR24 ขนาด	ตัน	.122	29,828.97	3,639.13	1.2633	37,682.93	4,597.31
	Ø 25 มม.							

เอกลักษณ์ สอาด

01 มิถุนายน 2566 13:29:52

หน้า 4 จาก 6

แบบฟอร์มรายงานหรือสรุปราคากลางงานก่อสร้างทาง สะพาน และท่อเหลี่ยม

ชื่อโครงการ/งานก่อสร้าง

ประกวดราคาจ้างก่อสร้างโครงการซ่อมสร้างถนนผิวจราจรคอนกรีตเสริมเหล็ก รหัสทางหลวงท้องถิ่น อนุ.ถ.1-0010 สายบ้านหนองขาหย่าง - บ้านหนองโรง อำเภอหนองขาหย่าง จังหวัดอุทัยธานี

ด้วยวิธีประกวดราคาอิเล็กทรอนิกส์ (e-bidding)

หน่วยงานเจ้าของโครงการ/งานก่อสร้าง

องค์การบริหารส่วนจังหวัดอุทัยธานี/องค์การบริหารส่วนจังหวัดอุทัยธานี

ลำดับที่ ตามสัญญา	รายการงานก่อสร้าง	หน่วย	จำนวน	ราคาต่อหน่วย	ราคาทุน	FN	ราคาต่อหน่วย X FN	ราคากลาง
21	8.1.7 เหล็กเส้นกลมข้ออ้อย SD40 ขนาด Ø 12 มม.	ตัน	4.536	30,539.81	138,528.57	1.2633	38,580.94	175,003.14
22	8.1.8 เหล็กเส้นกลมข้ออ้อย SD40 ขนาด Ø 16 มม.	ตัน	1.184	30,263.55	35,832.04	1.2633	38,231.94	45,266.61
23	8.1.9 เหล็กเส้นกลมข้ออ้อย SD40 ขนาด Ø 25 มม.	ตัน	0.061	29,828.97	1,819.56	1.2633	37,682.93	2,298.65
24	8.1.10 ลวดผูกเหล็ก	กก.	151.000	47.67	7,198.17	1.2633	60.22	9,093.44
25	8.1.11 งานไม้แบบ	ตร.ม.	278.000	312.96	87,002.88	1.2633	395.36	109,910.73
26	8.1.12 งานรอยต่อ (JOINT SEALER และ JOINT FILLER)	ม.	10.000	26.24	262.40	1.2633	33.14	331.48
27	8.1.13 งานขุดดิน	ลบ.ม.	130.000	21.84	2,839.20	1.2633	27.59	3,586.76
28	8.1.14 งานดินเดิมบดอัดแน่น	ตร.ม.	67.000	4.68	313.56	1.2633	5.91	396.12
	8.1.15 งานดิน (EARTHWORK)							
	8.1.15.1 งานดินคันทาง (EMBANKMENT)							
29	8.1.15.1.1 งานดินถมคันทาง (EARTH EMBANKMENT)	ลบ.ม.	80.000	185.46	14,836.80	1.2633	234.29	18,743.32

เอกลักษณ์ สอาด

01 มิถุนายน 2566 13:29:52

หน้า 5 จาก 6

แบบฟอร์มรายงานหรือสรุปราคากลางงานก่อสร้างทาง สะพาน และท่อเหลี่ยม

ชื่อโครงการ/งานก่อสร้าง ประภทราคาจ้างก่อสร้างโครงการซ่อมสร้างถนนผิวจราจรคอนกรีตเสริมเหล็ก รหัสทางหลวงท้องถิ่น ๑น.๑.1-0010 สายบ้านหนองขาหย่าง - บ้านหนองโรง อำเภอนองขาหย่าง จังหวัดอุทัยธานี

ด้วยวิธีประกวดราคาอิเล็กทรอนิกส์ (e-bidding)
หน่วยงานเจ้าของโครงการ/งานก่อสร้าง องค์การบริหารส่วนจังหวัดอุทัยธานี/องค์การบริหารส่วนจังหวัดอุทัยธานี

ลำดับที่ ตามสัญญา	รายการงานก่อสร้าง	หน่วย	จำนวน	ราคาต่อหน่วย	ราคาทุน	FN	ราคาต่อหน่วย X FN	ราคากลาง
30	8.1.16 งานรื้อถอนท่อระบายน้ำ เดิม	L.S	1,000	3,000.00	3,000.00	1.2633	3,789.90	3,789.90
31	9. หมวดงานทาง 9.1 งานจัดทำทางเบียง	L.S	1,000	6,000.00	6,000.00	1.3399	8,039.40	8,039.40
	10. งานชลประทาน : ราคากลาง							29,265.86
รวมราคากลาง								9,629,798.12

เอกลักษณ์ สอาด

01 มิถุนายน 2566 13:29:52

แบบสรุปราคากลางงานก่อสร้างทาง สะพาน และท่อเหลี่ยม

โครงการ/งานก่อสร้าง ประกวราคาจ้างก่อสร้างโครงการซ่อมสร้างถนนผิวจราจรคอนกรีตเสริมเหล็ก รหัสทางหลวงท้องถิ่น อนุ.ถ.1-0010 สายบ้านหนองขาหย่าง - บ้านหนองโรง
อำเภอหนองขาหย่าง จังหวัดอุทัยธานี ด้วยวิธีประกวดราคาอิเล็กทรอนิกส์ (e-bidding) / ซ่อมสร้างถนนผิวจราจรคอนกรีตเสริมเหล็ก

หน่วยงานเจ้าของโครงการ/งานก่อสร้าง องค์การบริหารส่วนจังหวัดอุทัยธานี / องค์การบริหารส่วนจังหวัดอุทัยธานี

ลำดับที่ตามสัญญา	ลำดับที่	รายการ	หน่วย	จำนวน	ราคาต่อหน่วย	ราคาทุน	FN	ราคาต่อหน่วย x FN	ราคากลาง
	1	งานรื้อโครงสร้างถนนเดิม (REMOVAL OF EXISTING STRUCTURES)							
	1.1	งานรื้อโครงสร้างถนนเดิม (REMOVAL OF EXISTING STRUCTURES)							
2.1	1.1.1	งานรื้อผิวลาดยาง Asphalt Concrete เดิม	ตร.ม.	11,465.000	17.30	198,344.50	1.3399	23.18	265,761.79
	2	งานดิน (EARTHWORK)							
3.1	2.1	งานขุดซ่อมผิวทางเดิม (DEEP PATCH) ขุดรื้อลึกถึงชั้นพื้นทาง (ขุดลึกไม่น้อยกว่า 0.15 ม.)	ตร.ม.	535.000	121.88	65,205.80	1.3399	163.30	87,369.25
	3	งานดินคันทาง (EMBANKMENT)							
	3.1	งานดิน (EARTHWORK)							
5.1	3.1.1	งานดินถมคันทาง (EARTH EMBANKMENT)	ลบ.ม.	82.000	185.46	15,207.72	1.3399	248.49	20,376.82
	4	งานรองพื้นทางและพื้นทาง (SUBBASE AND BASE COURSES)							
	4.1	งานรองพื้นทาง (SUBBASES)							
7.1	4.1.1	งานรองพื้นทางวัสดุมวลรวม (ลูกรัง)	ลบ.ม.	108.000	339.53	36,669.24	1.3399	454.93	49,133.11
	4.2	งานพื้นทาง (BASE COURSES)							
8.1	4.2.1	งานพื้นทางหินคลุก (CRUSHED ROCK SOIL AGGREGATE TYPE BASE)	ลบ.ม.	163.000	749.65	122,192.95	1.3399	1,004.45	163,726.33
	4.3	งานวัสดุรองใต้ผิวทางคอนกรีต (MATERIALS TO CONTROL PUMPING UNDER CONCRETE PAVEMENT)							
9.1	4.3.1	งานทรายรองใต้ผิวทางคอนกรีต (SAND CUSHION UNDER CONCRETE PAVEMENT)	ลบ.ม.	600.000	407.65	244,590.00	1.3399	546.21	327,726.14
	4.4	งานไหล่ทาง (SHOULDER)							
10.1	4.4.1	งานไหล่ทางวัสดุมวลรวม (ลูกรัง) กว้างเฉลี่ยข้างละ 0.3 เมตร	ลบ.ม.	319.000	382.27	121,944.13	1.3399	512.20	163,392.93

ลำดับที่ตามสัญญา	ลำดับที่	รายการ	หน่วย	จำนวน	ราคาต่อหน่วย	ราคาทุน	FN	ราคาต่อหน่วย x FN	ราคากลาง
	5	งานผิวทาง (SURFACE COURSES)							
	5.1	งานผิวทางปอร์ตแลนด์ซีเมนต์คอนกรีต (PORTLAND CEMENT CONCRETE PAVEMENT)							
12.1	5.1.1	ผิวทางปอร์ตแลนด์ซีเมนต์คอนกรีตหนา 20 ซม.	ตร.ม.	12,000.000	450.40	5,404,800.00	1.3399	603.49	7,241,891.52
12.2	5.1.2	รอยต่อเมื่อขยายตามขวาง (EXPANSION JOINT)	เมตร	120.000	282.70	33,924.00	1.3399	378.78	45,454.76
12.3	5.1.3	รอยต่อเมื่อหดตามขวาง (CONTRACTION JOINT)	เมตร	1,080.000	164.14	177,271.20	1.3399	219.93	237,525.68
12.4	5.1.4	รอยต่อตามยาว (LONGITUDINAL JOINT)	เมตร	1,500.000	62.48	93,720.00	1.3399	83.71	125,575.42
	6	งานเครื่องหมายจราจรบนพื้นทาง							
13.1	6.1	ตีเส้นใช้สีเทอร์โมพลาสติก กว้าง 15 ซม.	ตร.ม.	645.000	290.00	187,050.00	1.3399	388.57	250,628.29
	7	งานจราจรสงเคราะห์							
	7.1	งานติดตั้ง							
15.1	7.1.1	หลักรน้ำโค้ง คสล.	หลัก	6.000	590.00	3,540.00	1.3399	790.54	4,743.24
15.2	7.1.2	หมุดสะท้อนแสง (ROAD STUD) ชนิดสองทิศทาง	ชุด	130.000	320.00	41,600.00	1.3399	428.76	55,739.84
	8	งานท่อลอดเหลี่ยม							
	8.1	ท่อลอดเหลี่ยมคอนกรีตเสริมเหล็ก ขนาด 1.80 x 1.80 เมตร ยาว 24 เมตร							
17.1	8.1.1	งานคอนกรีตหยาบ (กำลังอัดประลัย 180 กก./ตร.ซม.)	ลบ.ม.	3.350	1,946.99	6,522.41	1.2633	2,459.63	8,239.76
17.2	8.1.2	งานคอนกรีตโครงสร้าง ค3 (กำลังอัดประลัย 320 กก./ตร.ซม.)	ลบ.ม.	53.400	2,171.32	115,948.48	1.2633	2,743.02	146,477.71
17.3	8.1.3	งานคอนกรีตโครงสร้าง ค2 (กำลังอัดประลัย 240 กก./ตร.ซม.)	ลบ.ม.	7.300	2,115.39	15,442.34	1.2633	2,672.37	19,508.30
17.4	8.1.4	เหล็กเส้นกลมเรียบ SR24 ขนาด Ø 6 มม.	ตัน	0.030	37,531.78	1,125.95	1.2633	47,413.89	1,422.41
17.5	8.1.5	เหล็กเส้นกลมเรียบ SR24 ขนาด Ø 9 มม.	ตัน	0.105	36,051.59	3,785.41	1.2633	45,543.97	4,782.10
17.6	8.1.6	เหล็กเส้นกลมเรียบ SR24 ขนาด Ø 25 มม.	ตัน	0.122	29,828.97	3,639.13	1.2633	37,682.93	4,597.31
17.7	8.1.7	เหล็กเส้นกลมข้ออ้อย SD40 ขนาด Ø 12 มม.	ตัน	4.536	30,539.81	138,528.57	1.2633	38,580.94	175,003.14
17.8	8.1.8	เหล็กเส้นกลมข้ออ้อย SD40 ขนาด Ø 16 มม.	ตัน	1.184	30,263.55	35,832.04	1.2633	38,231.94	45,266.61
17.9	8.1.9	เหล็กเส้นกลมข้ออ้อย SD40 ขนาด Ø 25 มม.	ตัน	0.061	29,828.97	1,819.56	1.2633	37,682.93	2,298.65

ลำดับที่ตามสัญญา	ลำดับที่	รายการ	หน่วย	จำนวน	ราคาต่อหน่วย	ราคาทุน	FN	ราคาต่อหน่วย × FN	ราคากลาง
17.10	8.1.10	ลวดผูกเหล็ก	กก.	151.000	47.67	7,198.17	1.2633	60.22	9,093.44
17.11	8.1.11	งานไม้แบบ	ตร.ม.	278.000	312.96	87,002.88	1.2633	395.36	109,910.73
17.12	8.1.12	งานรอยต่อ (JOINT SEALER และ JOINT FILLER)	ม.	10.000	26.24	262.40	1.2633	33.14	331.48
17.13	8.1.13	งานขุดดิน	ลบ.ม.	130.000	21.84	2,839.20	1.2633	27.59	3,586.76
17.14	8.1.14	งานดินเดิมบดอัดแน่น	ตร.ม.	67.000	4.68	313.56	1.2633	5.91	396.12
	8.1.15	งานดิน (EARTHWORK)							
	8.1.15.1	งานดินคันทาง (EMBANKMENT)							
19.1	8.1.15.1.1	งานดินถมคันทาง (EARTH EMBANKMENT)	ลบ.ม.	80.000	185.46	14,836.80	1.2633	234.29	18,743.32
19.2	8.1.16	งานรื้อถอนท่อระบายน้ำ เดิม	L.S	1.000	3,000.00	3,000.00	1.2633	3,789.90	3,789.90
	9	หมวดงานทาง							
20.1	9.1	งานจัดทำทางเบียง	L.S	1.000	6,000.00	6,000.00	1.3399	8,039.40	8,039.40
	10	งานชลประทาน : ราคากลาง							29,265.86
TOTAL									9,629,798.12

แบบรูปรายการงานก่อสร้าง

โครงการซ่อมสร้างถนนผิวจราจรคอนกรีตเสริมเหล็ก

รหัสทางหลวงท้องถิ่น อน.ถ. ๑-๐๐๑๐ สายบ้านหนองขาหย่าง - บ้านหนองโรง อำเภอหนองขาหย่าง
จังหวัดอุทัยธานี

ตามหนังสือที่ อน ๕๑๐๒๑ / - ลงวันที่ ๑๙ พฤษภาคม ๒๕๖๖ ได้มอบหมายให้นายเอกลักษณ์ สอาด เป็นผู้จัดทำแบบรูปรายการงานก่อสร้างโครงการซ่อมสร้างถนนผิวจราจรคอนกรีตเสริมเหล็ก รหัสทางหลวงท้องถิ่น อน.ถ. ๑-๐๐๑๐ สายบ้านหนองขาหย่าง - บ้านหนองโรง อำเภอหนองขาหย่าง จังหวัดอุทัยธานี และให้ดำเนินการแล้วเสร็จภายใน ๑๕ วัน นับถัดจากวันที่ได้รับมอบหมาย นั้น

ผู้ที่ได้รับมอบหมายได้จัดทำแบบรูปรายการงานก่อสร้างงานดังกล่าวแล้ว มีรายละเอียดดังนี้

๑. ความเป็นมา

มติที่ประชุมสภาองค์การบริหารส่วนจังหวัดอุทัยธานี สมัยวิสามัญ สมัยที่ ๒ ครั้งที่ ๑ ประจำปี พ.ศ. ๒๕๖๕ เรื่อง ขออนุมัติใช้จ่ายเงินสะสมประจำปีงบประมาณ พ.ศ.๒๕๖๖ ขององค์การบริหารส่วนจังหวัดอุทัยธานี เมื่อวันที่ ๑๙ ธันวาคม ๒๕๖๕

๒. วัตถุประสงค์

ซ่อมสร้างถนนผิวจราจรคอนกรีตเสริมเหล็ก รหัสทางหลวงท้องถิ่น อน.ถ. ๑-๐๐๑๐ สายบ้านหนองขาหย่าง - บ้านหนองโรง อำเภอหนองขาหย่าง จังหวัดอุทัยธานี ขนาดผิวจราจรกว้าง ๖ เมตร ยาว ๑,๕๐๐ เมตร หนา ๐.๒๐ เมตร ไหล่ทางกว้างข้างละ ๑.๐๐ เมตร พร้อมลงลูกรังไหล่ทาง หรือพื้นที่ ไม่น้อยกว่า ๑๒,๐๐๐ ตารางเมตร

๓. คุณสมบัติของผู้ยื่นข้อเสนอ

เป็นไปตามประกาศการจัดซื้อจัดจ้างโครงการดังกล่าวขององค์การบริหารส่วนจังหวัดอุทัยธานี

๔. แบบรูปรายการงานก่อสร้าง

ตามแบบเลขที่ อบจ.อน. ๖๖ - ถ.๐๓๕

๕. กำหนดเวลาส่งมอบพัสดุ

เป็นไปตามที่คณะกรรมการกำหนดราคากลางโครงการดังกล่าวกำหนด

๖. หลักเกณฑ์การพิจารณาคัดเลือกข้อเสนอ

ใช้เกณฑ์ราคา และระเบียบข้อกฎหมายอื่น ๆ ที่เกี่ยวข้อง

๗. วงเงินงบประมาณ / วงเงินที่ได้รับจัดสรร

จำนวน ๙,๘๐๐,๐๐๐.- บาท (เก้าล้านแปดแสนบาทถ้วน)

๘. งานวัดงานและการจ่ายเงิน

เป็นไปตามที่คณะกรรมการกำหนดราคากลางโครงการดังกล่าวกำหนด

๙. อัตราค่าปรับ

ร้อยละ ๐.๒๕ ของราคางานจ้าง แต่จะต้องไม่ต่ำกว่าวันละ ๑๐๐ บาท

๑๐. การกำหนดระยะเวลารับประกันความชำรุดบกพร่อง (ถ้ามี)
กำหนด ๒ ปี นับถัดจากวันที่ได้รับมอบงาน

ลงชื่อ



(นายเอกลักษณ์ สอาด)

ผู้จัดทำแบบรูปราคางานก่อสร้าง



กองช่าง
องค์การบริหารส่วนจังหวัดอุทัยธานี

โครงการซ่อมสร้างถนนผิวจราจรคอนกรีตเสริมเหล็ก

รหัสทางหลวงท้องถิ่น อน.ถ. 1 - 0010

สายบ้านหนองขาหย่าง - บ้านหนองโรง

อำเภอหนองขาหย่าง จังหวัดอุทัยธานี

ขนาดผิวจราจรกว้าง 6 เมตร ยาว 1,500 เมตร หนา 0.20 เมตร

ไหล่ทางกว้างข้างละ 1.00 เมตร พร้อมลงลูกรังไหล่ทาง

หรือพื้นที่ไม่น้อยกว่า 12,000 ตารางเมตร

สารบัญญรายมาตรฐาน

สารบัญญรายมาตรฐาน หมวดงานโครงสร้าง และประติวิศกรรม	สารบัญญรายมาตรฐาน หมวดงานทาง	
มทก. 101-2562 มาตรฐานงานคอนกรีตและคอนกรีตเสริมเหล็ก	มทก.201-2562 มาตรฐานวัสดุถมคันทาง (Embankment)	มทก.228-2562 มาตรฐานงานซีลโคท (Seal Coat)
มทก. 102-2562 มาตรฐานงานคอนกรีตอัดแรง	มทก.202-2562 มาตรฐานวัสดุรองพื้นทาง (Subbase)	มทก.229-2562 มาตรฐานงานผิวจราจรแบบเพนเนตรันแมคคาดีม (Penetration Macadam)
มทก. 103-2562 มาตรฐานงานเหล็กเส้นเสริมคอนกรีต	มทก.203-2562 มาตรฐานวัสดุค้อนหินแตก (Crushed Rock Base)	มทก.230-2562 มาตรฐานงานแอสฟัลต์ค้อนกริต (Asphalt Concrete)
มทก. 104-2562 มาตรฐานงานไม้	มทก.204-2562 มาตรฐานวัสดุคัดเลือก (Selected Material)	มทก.231-2562 มาตรฐานงานผิวจราจรแบบคอนกรีต
มทก. 105-2562 มาตรฐานงานฐานราก	มทก.205-2562 มาตรฐานวัสดุในสัฟ (Shoulder)	มทก.232-2562 มาตรฐานงานผิวจราจรแบบสลูรี่ซีล (Slurry Seal)
มทก. 106-2562 มาตรฐานงานเสาเข็ม	มทก.206-2562 มาตรฐานวัสดุคลุมผิวจราจร	มทก.233-2562 มาตรฐานงานผิวจราจรแบบเคปซีล (Cape Seal)
มทก. 107-2562 มาตรฐานงานแผ่นยางรองกับพื้นสะพาน (Elastomeric Bearing)	มทก.207-2562 มาตรฐานวัสดุควมความสำหรับผิวจราจรแบบเซอร์เฟซทีทเม้นต์ (Surface Treatment)	มทก.234-2562 มาตรฐานวัสดุโพลีเมอร์ซีเมนต์ที่พ้อยต์ซีลกับพื้นงานในดีทีย์แอสฟัลต์ค้อนกริต (Polymer Modified Asphalt Cement for Modified Asphalt Concrete)
	มทก.208-2562 มาตรฐานวัสดุควมความสำหรับผิวจราจรแบบเพนเนตรันแมคคาดีม (Penetration Macadam)	มทก.235-2562 มาตรฐานวัสดุโพลีเมอร์ซีเมนต์ที่พ้อยต์ซีลกับพื้นงานเพอร์แมสแอสฟัลต์ค้อนกริต (Polymer Modified Asphalt Cement for Porous Asphalt Concrete)
	มทก.209-2562 มาตรฐานวัสดุควมความสำหรับงานแอสฟัลต์ค้อนกริต (Aggregates for Asphalt Concrete)	มทก.236-2562 มาตรฐานงานผิวจราจรแบบโพลีเมอร์ซีเมนต์ที่พ้อยต์ซีลกับพื้นงาน (Polymer Modified Asphalt Concrete)
สารบัญญรายมาตรฐาน หมวดงานบำรุงรักษาทาง	มทก.213-2562 มาตรฐานวัสดุควมความสำหรับผิวจราจรชนิดปูผิว (Slow Curing Cut-Back Asphalt)	มทก.237-2562 มาตรฐานงานผิวจราจรแบบเพอร์แมสแอสฟัลต์ค้อนกริต (Porous Asphalt Concrete)
มทก.401-2562 มาตรฐานงานปะซ่อมผิวทางแอสฟัลต์ (Skin Patching)	มทก.215-2562 มาตรฐานวัสดุควมความผสมเย็นด้วยแอสฟัลต์ค้อนกริต (Cold Mixed Asphalt)	มทก.238-2562 มาตรฐานวัสดุโพลีเมอร์ซีเมนต์ที่พ้อยต์ซีลกับพื้นงาน CRS-1 สำหรับงานแพคโคท (Polymer Modified Asphalt Emulsion CRS-1 for Tack Coat)
มทก.402-2562 มาตรฐานงานขุดซ่อมผิวทางแอสฟัลต์ (Deep Patching)	มทก.216-2562 มาตรฐานวัสดุควมความสำหรับผิวจราจรแบบคอนกรีต	มทก.239-2562 มาตรฐานหินทางคกริตเหล็ก (Crushed Steel Slag Aggregates for Base)
มทก.403-2562 มาตรฐานการอุดซ่อมรอยแตกในถนนคอนกรีตด้วยวัสดุขยายตัวชนิดอ่อน	มทก.217-2562 มาตรฐานเหล็กเส้นเสริมคอนกรีต	มทก.240-2562 มาตรฐานวัสดุควมความสำหรับเหล็กสำหรับงานแอสฟัลต์ค้อนกริต (Steel Slag Aggregates for Asphalt Concrete)
มทก.404-2562 มาตรฐานการปัดฝุ่น (Resealing) วัสดุขยายตัวชนิดอ่อน	มทก.218-2562 มาตรฐานงานต่างป่า ขุดลอก (Clearing and Grubbing)	มทก.241-2562 มาตรฐานงานทำเครื่องหมายจราจรบนผิวทางด้วยวัสดุเทอร์โมพลาสติกสะท้อน (Reflective Thermoplastic Road Marking Material)
	มทก.219-2562 มาตรฐานงานตกแต่งแก้ไขคันทางเดิม (Reshaping and Levelling)	มทก.242-2562 มาตรฐานงานหมุนเวียนวัสดุชั้นทางเดิมมาใช้ใหม่แบบในที่ (Pavement In Place Recycling)
สารบัญญรายมาตรฐาน หมวดงานท่อระบายน้ำและทางเดินเท้า	มทก.220-2562 มาตรฐานงานถมคันทาง (Embankment)	มทก.243-2562 มาตรฐานงานผิวจราจรแบบพาราเคปซีล (Para Slurry Seal)
มทก.501-2562 มาตรฐานงานท่อระบายน้ำคอนกรีตเสริมเหล็ก	มทก.221-2562 มาตรฐานงานดินคันคันทาง (Roadway Excavation)	มทก.243.1-2562 มาตรฐานงานผิวจราจรแบบพาราเคปซีล (Para Cape Seal)
มทก.502-2562 มาตรฐานงานระบายน้ำและโครงสร้างประกอบอื่นๆ เติม	มทก.222-2562 มาตรฐานงานชั้นรองพื้นทาง (Subbase)	มทก.244-2562 มาตรฐานงานพื้นทางดินซีเมนต์ (Soil Cement Base)
มทก.503-2562 มาตรฐานงานคันดินและรางดิน	มทก.223-2562 มาตรฐานงานชั้นพื้นทาง (Base)	มทก.245-2562 มาตรฐานงานวัสดุแอสฟัลต์ซีเมนต์กับปฏิกุณาภาพด้วยยางธรรมชาติ (Natural Rubber Modified Asphalt Cement)
มทก.504-2562 มาตรฐานงานทางเท้า	มทก.224-2562 มาตรฐานงานไหล่ทาง (Shoulder)	มทก.246-2562 มาตรฐานงานแอสฟัลต์ค้อนกริตกับปฏิกุณาภาพด้วยยางธรรมชาติ (Natural Rubber Modified Asphalt Concrete)
	มทก.225-2562 มาตรฐานงานไหล่ทาง (Prime Coat)	
	มทก.226-2562 มาตรฐานงานผิวจราจรแบบเซอร์เฟซทีทเม้นต์ (Surface Treatment)	
	มทก.227-2562 มาตรฐานงานแพคโคท (Tack Coat)	

หมายเหตุ : ภายมาตรฐาน และแบบมาตรฐานงานทาง สามารถหาข้อมูลหรือ Download ได้จากเว็บไซต์ขององค์การบริหารส่วนจังหวัดอุทัยธานี (www.uhaipao.go.th) หรือ หน่วยงานอื่นๆที่เกี่ยวข้อง

กองช่าง องค์การบริหารส่วนจังหวัดอุทัยธานี			


แบบมาตรฐานงานทาง

หมวดงานทาง	หมวดงานเครื่องหมายจราจร และอำนวยความสะดวก	หมวดงานระบายน้ำ
แบบเลขที่ ทด-1-100 สัญลักษณ์และคำย่อ	แบบเลขที่ ทด-3-101 ป้ายจราจรบังคับและป้ายเตือน	งานท่อระบายน้ำ
แบบเลขที่ ทด-1-201 (1) แบบรับทางสองท้องถนน(ในเขตเมืองและในเขตชุมชน)	แบบเลขที่ ทด-3-102 ป้ายบังคับ	แบบเลขที่ ทด-5-101 การวางท่อระบายน้ำ คล. ชนิดกลม
แบบเลขที่ ทด-1-201 (2) แบบรับทางสองท้องถนน(ในเขตเมืองและในเขตชุมชน)	แบบเลขที่ ทด-3-103 ป้ายบังคับ	แบบเลขที่ ทด-5-102 การวางท่อระบายน้ำ คล. ชนิดกลม กรณีติดตั้งห่างท่อเดิม 3.00 ม.
แบบเลขที่ ทด-1-202 (1) แบบรับทางสองท้องถนน(นอกเขตเมืองและนอกเขตชุมชน)	แบบเลขที่ ทด-3-104 ป้ายเตือน	แบบเลขที่ ทด-5-103 คอนกรีตลาด ป้องกันการกัดเซาะ
แบบเลขที่ ทด-1-202 (2) แบบรับทางสองท้องถนน(นอกเขตเมืองและนอกเขตชุมชน)	แบบเลขที่ ทด-3-105 ป้ายเตือน	งานท่อลอดเหลี่ยม คล.คล.
แบบเลขที่ ทด-1-202 (3) แบบรับทางสองท้องถนน(นอกเขตเมืองและนอกเขตชุมชน)	แบบเลขที่ ทด-3-106 ป้ายเตือน	แบบเลขที่ ทด-5-201 ท่อลอดเหลี่ยม คล. ชนิดขี้นก และหลายช่อง รูปวงรี
แบบเลขที่ ทด-2-101 ตัวอย่างทางเชื่อม	แบบเลขที่ ทด-3-107 ป้ายแนะนำ	แบบเลขที่ ทด-5-202 ท่อลอดเหลี่ยม คล. ชนิดขี้นก รูปสี่เหลี่ยมทั่วไป
แบบเลขที่ ทด-2-102 ทางเชื่อมทางหลวง	แบบเลขที่ ทด-3-108 การติดตั้งป้ายจราจร (แบบป้ายเดี่ยว)	แบบเลขที่ ทด-5-203 ท่อลอดเหลี่ยม คล. ชนิดหลายช่องรูปสี่เหลี่ยมทั่วไป
แบบเลขที่ ทด-2-104 วิธีการขอใบแจ้งการขุดวางสายไฟฟ้าทางหลวง	แบบเลขที่ ทด-3-109 ป้ายจราจรแบบป้ายชุด	แบบเลขที่ ทด-5-204 กำแพงปากท่อลอดเหลี่ยม คล.คล.
แบบเลขที่ ทด-2-401 แสดงวิธีการก่อสร้างระบายน้ำทางหลวงในอุโมงค์	แบบเลขที่ ทด-3-110(1) เครื่องหมายจากกรมฉีควง (สีแดงวาง)	งานวางระบายน้ำ คล.คล.
แบบเลขที่ ทด-2-402 แสดงวิธีการก่อสร้างระบายน้ำทางหลวงในอุโมงค์ กรณีใช้ระบบดินอ่อน	แบบเลขที่ ทด-3-110(2) เครื่องหมายจากกรมฉีควง (สีแดงวาง)	แบบเลขที่ ทด-5-301 รางระบายน้ำ คล. ลำน้ำชุมชน
SI SAND EMBANKMENT	แบบเลขที่ ทด-3-110(3) เครื่องหมายจากกรมฉีควง ประทับหรือความ	แบบเลขที่ ทด-5-302 รางรับน้ำและปรับรับน้ำ คล.คล.
	แบบเลขที่ ทด-3-110(4) เครื่องหมายจากกรมฉีควง (ชื่อกำหนดภาคก่อสร้าง)	แบบเลขที่ ทด-5-303 แข่งรับน้ำดินเหนียวแนว
หมวดงานผิวจราจร	แบบเลขที่ ทด-3-111 หลักรูปแฉก	แบบเลขที่ ทด-5-304 รางระบายน้ำ คล. ปลายท่อระบายน้ำกลม
แบบเลขที่ ทด-2-301 ถนน CAPE SEAL	แบบเลขที่ ทด-3-112 หลักรูปหัวใจและหลักเขตทาง	
แบบเลขที่ ทด-2-303 ถนน ASPHALT CONCRETE	แบบเลขที่ ทด-3-113 สัญลักษณ์และตัวเลข	หมวดงานทางเท้า
	แบบเลขที่ ทด-3-114 RUMBLE STRIPS	แบบเลขที่ ทด-6-101 คันหินขอบทาง
	แบบเลขที่ ทด-3-115 ป้ายเตือนแนวโค้งทางและโค้งซ้าย	แบบเลขที่ ทด-6-102 ลาดทางบริเวณทางเท้า
หมวดงานบำรุงทาง	แบบเลขที่ ทด-3-116(1) การติดตั้งป้ายเชื่อมทางหลวงแผ่นดิน	แบบเลขที่ ทด-6-103 ลาดทางบริเวณทางเชื่อม
แบบเลขที่ ทด-7-101 งานเสริมผิวลูกรัง	แบบเลขที่ ทด-3-116(2) การติดตั้งป้ายเชื่อมทางหลวงชนบท	แบบเลขที่ ทด-6-104 (1) ทางเท้าแบบคันหินวางเดี่ยว ระบุแบบและขนาดของทางเท้า
แบบเลขที่ ทด-7-102 งานฉาบผิวลาดลูกรัง	แบบเลขที่ ทด-3-116(3) การติดตั้งป้ายเชื่อมทางหลวงท้องถิ่น	แบบเลขที่ ทด-6-104 (2) ทางเท้าแบบคันหินวางเดี่ยว ระบุชนิดโครงสร้างทางเท้า คันหิน และท่อนรับน้ำ
แบบเลขที่ ทด-7-201 งานเสริมผิวเอสทีซีคอนกรีต	แบบเลขที่ ทด-3-117(1) การติดตั้งป้ายโครงการแบบอีเอสทีซีฐานแม่	แบบเลขที่ ทด-6-104 (3) ทางเท้าแบบคันหินวางเดี่ยว ระบุชนิดและขนาดท่อนรับน้ำ
แบบเลขที่ ทด-7-301 (1) งานซ่อมสร้างผิวจราจรบนพื้นที่ลาดลูกรัง	แบบเลขที่ ทด-3-117(2) การติดตั้งป้ายโครงการแบบอีเอสทีซีฐานแม่	แบบเลขที่ ทด-6-104 (4) ทางเท้าแบบคันหินวางเดี่ยว ระบุชนิดโครงสร้างทางเท้า
แบบเลขที่ ทด-7-301 (2) งานซ่อมสร้างผิวจราจรบนพื้นที่ลาดคอนกรีต	แบบเลขที่ ทด-3-118 การติดตั้งป้ายโครงการแบบจราจร	แบบเลขที่ ทด-6-104 (5) ทางเท้าแบบคันหินวางเดี่ยว ระบุชนิดโครงสร้างทางเท้า
แบบเลขที่ ทด-7-401 (1) งานซ่อมสร้างผิวจราจรแอสฟัลต์คอนกรีตในอุโมงค์	แบบเลขที่ ทด-3-119 ป้ายแนะนำแหล่งท่องเที่ยว	
แบบเลขที่ ทด-7-401 (2) งานซ่อมสร้างผิวจราจรแอสฟัลต์คอนกรีต	แบบเลขที่ ทด-3-120 หลักรูปทาง	
แบบเลขที่ ทด-7-501 งานบูรณะทางผิวคอนกรีต	แบบเลขที่ ทด-3-121 ป้ายกำหนดน้ำหนักบรรทุก	
แบบเลขที่ ทด-7-601 งานเสริมผิวและซ่อมสร้างผิวแอสฟัลต์คอนกรีต	แบบเลขที่ ทด-3-201 GUARD RAIL และการติดตั้ง	
แบบเลขที่ ทด-7-602 งานผิวผิวทางและที่ทางเดิม	แบบเลขที่ ทด-3-301 ป้ายจราจรระหว่างทางก่อสร้าง	
แบบเลขที่ ทด-7-603 งานซ่อมสร้างผิวทางแอสฟัลต์คอนกรีต	แบบเลขที่ ทด-3-302 ป้ายจราจรระหว่างทางก่อสร้าง	

หมายเหตุ : มาตรฐาน และแบบมาตรฐานงานทาง สามารถดาวน์โหลดหรือ Download ได้จากเว็บไซต์ขององค์การบริหารส่วนจังหวัดอุทัยธานี (www.uthaipao.go.th) หรือ หน่วยงานอื่นที่เกี่ยวข้อง

กองช่าง องค์การบริหารส่วนจังหวัดอุทัยธานี			


สรุปปริมาณงาน


ที่	รายการ	จำนวน	หน่วย
1	งานรื้อโครงสร้างถนนเดิม (REMOVAL OF EXISTING STRUCTURES)		
	- งานรื้อผิวอาศយาง Asphalt Concrete เดิม	11,465	ตร.ม.
2	งานดิน (EARTHWORK)		
	- งานจุดซ่อมผิวทางเดิม (DEEP PATCH) ซุดหรือลึกถึงชั้นพื้นทาง (ซุดลึกไม่น้อยกว่า 0.15 ม.)	535	ตร.ม.
3	งานดินคันทาง (EMBANKMENT)		
	- งานดินถมคันทาง	82	ลบ.ม.
4	งานรองพื้นทางและพื้นทาง (SUBBASE AND BASE COURSES)		
4.1	งานรองพื้นทาง (SUBBASE)		
	- งานรองพื้นทางวัสดุผสมรวม (ลูกรัง)	108	ลบ.ม.
4.2	งานพื้นทาง (BASE COURSES)		
	- งานพื้นทางหินคลุก	163	ลบ.ม.
4.3	งานวัสดุรองใต้ผิวทางคอนกรีต (MATERIALS TO CONTROL PUMPING UNDER CONCRETE PAVEMENT)		
	- งานทรายรองใต้ผิวทางคอนกรีต	600	ลบ.ม.
4.4	งานไหล่ทาง (SHOULDER)		
	- งานไหล่ทางวัสดุผสมรวม (ลูกรัง) กว้างเฉลี่ยข้างละ 0.30 เมตร	319	ลบ.ม.

ที่	รายการ	จำนวน	หน่วย
5	งานผิวทาง (SURFACE COURSES)		
	- ผิวทางปรุคเลนคี่ในบดค้อนบรีด หน้า 20 ซม.	12,000	ตร.ม.
	- รอยต่อเมื่อขยายตามจราจร (EXPANSION JOINT)	120	ม.
	- รอยต่อเมื่อหดตามจราจร (CONTRACTION JOINT)	1,080	ม.
	- รอยต่อตามยาว (LONGITUDINAL JOINT)	1,500	ม.
6	งานเครื่องน้มน้ำจราจรบนพื้นทาง		
	- ติดเส้นไว้สีเทอรินทาลาสติก กว้าง 15 ซม.	645	ตร.ม.
	- ข้อความ "หยุด" บนผิวทาง โดยไว้สีเทอรินทาลาสติก	-	แห่ง
	- Rumble Strips แบบ A โดยไว้สีเทอรินทาลาสติก	-	แห่ง
7	งานตรวจรังเกวาระห์		
7.1	งานติดตั้ง		
	- นล็กนำโค้ง คสล.	6	นล็ก
	- หมุดตะล่อนแสง (ROAD STUD) ชนิดสองทิศทาง	130	ลูก
8	งานก่อสร้างทาง สะพาน และท่อลอดเหลี่ยม		
8.1	ท่อลอดเหลี่ยมคอนกรีตเสริมเหล็ก ชนิดช่องเดียว		
	- ขนาด 1.80 x 1.80 เมตร ยาว 24 เมตร	1	แห่ง
9	งานป้ายโครงการ	1	ป้าย

หมายเหตุ

- มิติที่กำหนดเป็น เมตร นอกจากระบุเป็นอย่างอื่น
- สิ่งปลูกสร้างที่มีผลกระทบต่อทางด้านนิเวศ ผู้รับจ้างต้องทำการเคลือบและติดตั้งไม้ระบือ ให้อยู่ในจุดติดตั้งของรั้วควบคุมงาน
- ในกรณีที่ไม่สามารถดำเนินการได้ตามแบบ และรายการข้างต้น ให้อยู่ในดุลยพินิจของช่างควบคุมงาน ในการแก้ไข แก้ไขแบบแปล ให้เหมาะสมกับสภาพพื้นที่ แต่จะต้องได้ปริมาณงานไม่น้อยกว่าที่กำหนดไว้ในแบบ โดยไม่มีวัสดุประองค์ของงารดำเนินการ และไม่มีผิดหลักการทางวิศวกรรม ตลอดจนเป็นประโยชน์ต่อทางราชการ
- ไม้ให้หลังคดงเสริมการเสถียรภายในประเทศไม่น้อยกว่าร้อยละ 80 ของท่อคดงที่ใช้ในงานก่อสร้าง
- ไม้ให้หลังคดงเสริมการเสถียรภายในประเทศไม่น้อยกว่าร้อยละ 90 ของมูลค่าหรือปริมาณเหล็กหรือเหล็กกล้าที่ใช้ในการก่อสร้าง
- ไม้ปฏิบัติตามกฎกระทรวง กำหนดหลัก และวิธีการจัดซื้อจัดจ้างที่ถูกต้องหรือสูงกว่าซึ่งมีผลบังคับ
- พื้นที่บริเวณไหล่ทางที่ติดกับผิวคอนกรีตหรือผิวลาดยาง หรือชั้นใดที่เป็นสิ่งปลูกสร้างถาวร ที่ไม่สามารถลงลูกรังไหลทางได้ ให้อยู่ในดุลยพินิจของช่างควบคุมงาน ในการดำเนินการ
- ให้เฉพาะสมกับสภาพพื้นที่ โดยให้เป็นไปตามกฎหมายที่เกี่ยวข้อง เช่น พรบ.ทางหลวง เป็นต้น และไม่ทำให้อิทธิพลประตงค์ และผิดหลักการทางวิศวกรรม รวมทั้งต้องได้ปริมาณงานไม่น้อยกว่าที่กำหนดไว้ในแบบ


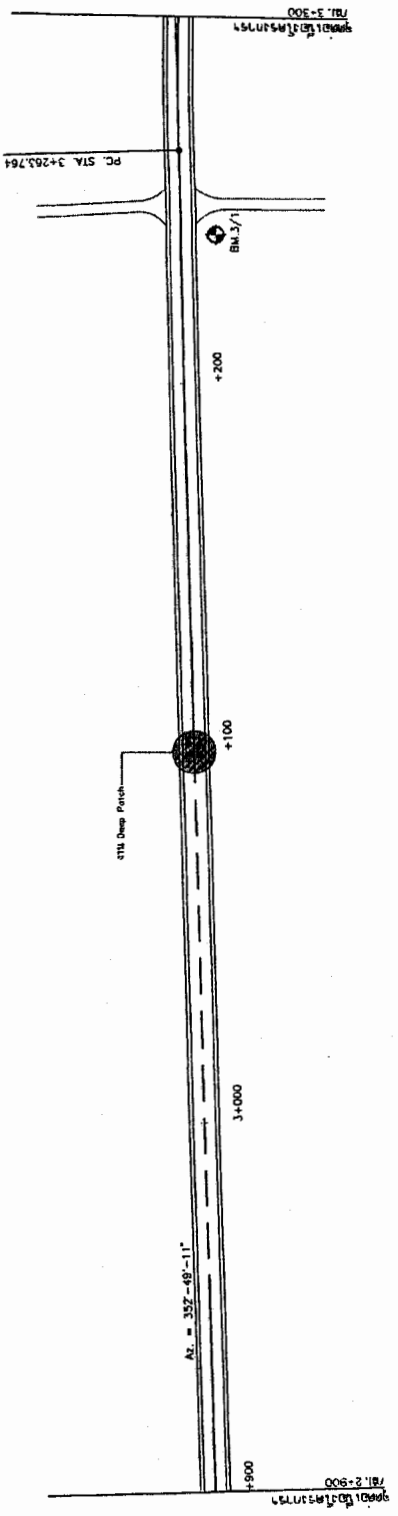









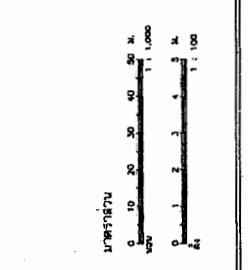



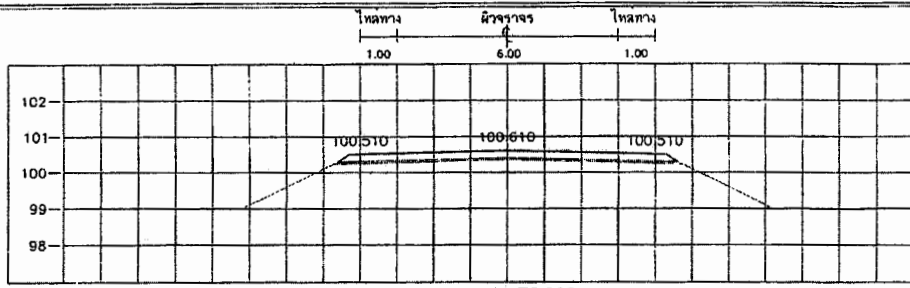


STA. 2+975.000
NGL = 100.359

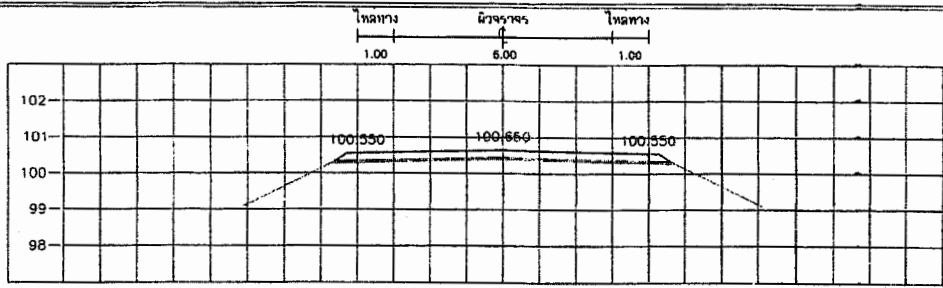


STA. 3+075.000
NGL = 100.474

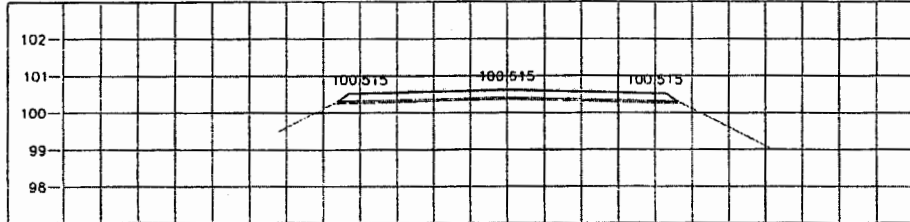


STA. 2+950.000
NGL = 100.353

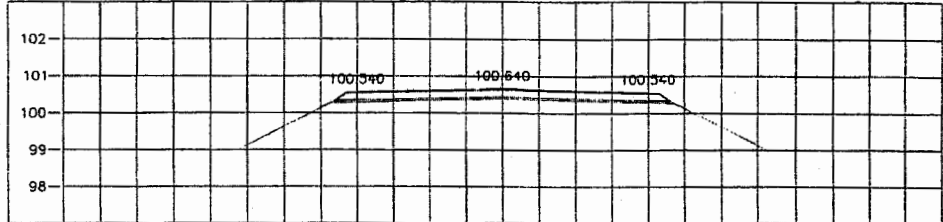


STA. 3+050.000
NGL = 100.492

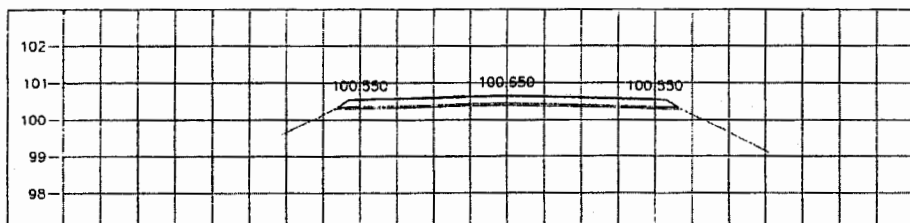


STA. 2+925.000
NGL = 100.368

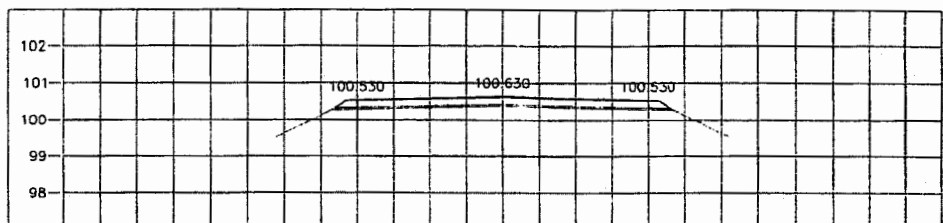


STA. 3+025.000
NGL = 100.475

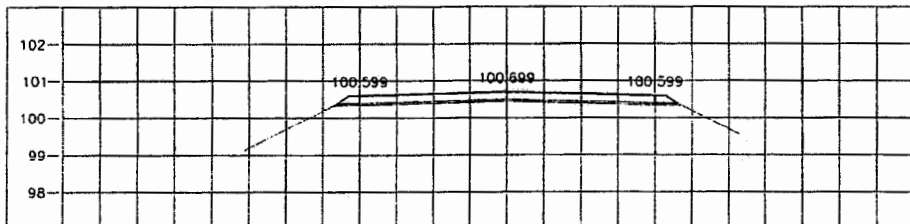


STA. 2+900.000
NGL = 100.407

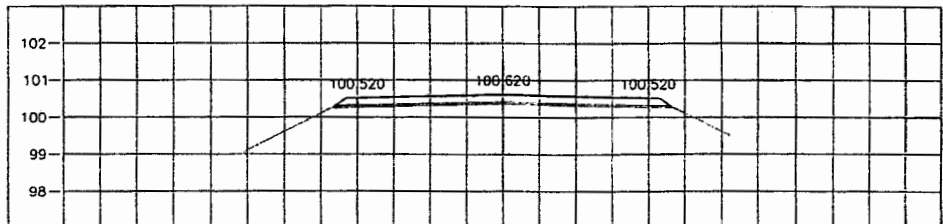



STA. 3+000.000
NGL = 100.429

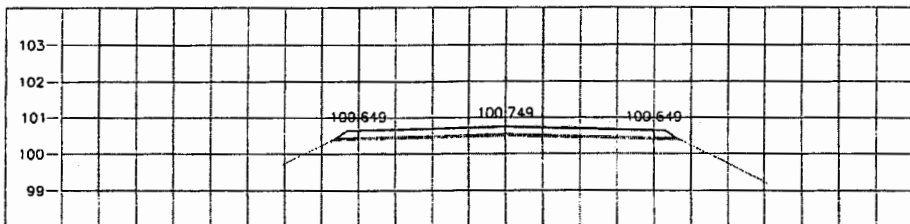



STA. 2+875.000
NGL = 100.505

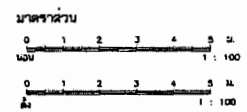


กองช่าง องค์การบริหารส่วนจังหวัดอุทัยธานี			


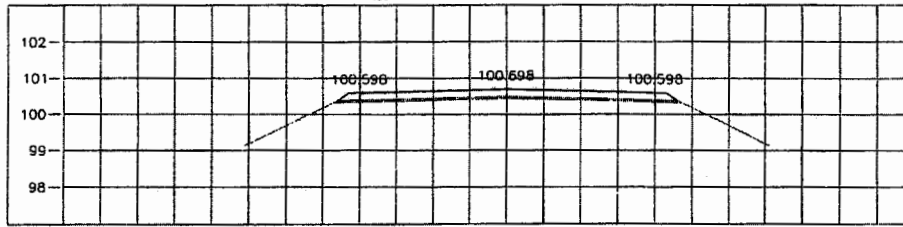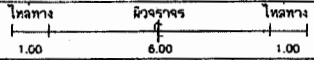


STA. 3+200.000
NGL = 100.498

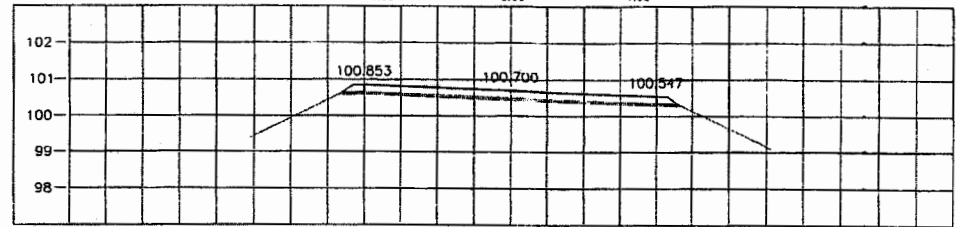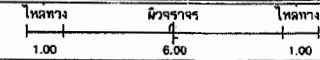


STA. 3+300.000
NGL = 100.414

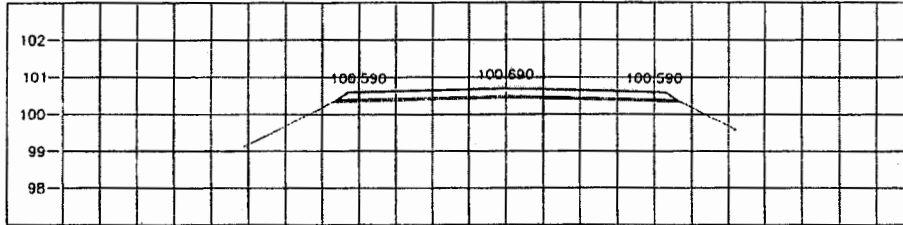


STA. 3+175.000
NGL = 100.492

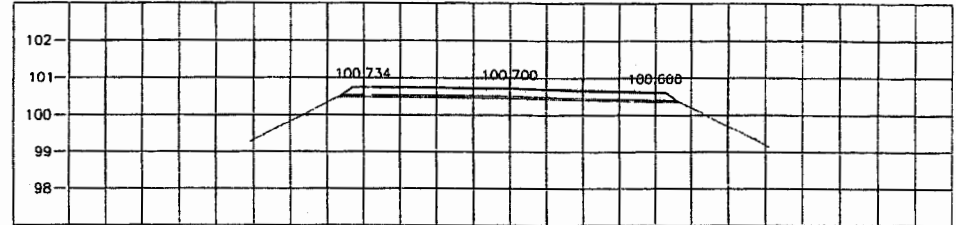


STA. 3+275.000
NGL = 100.412

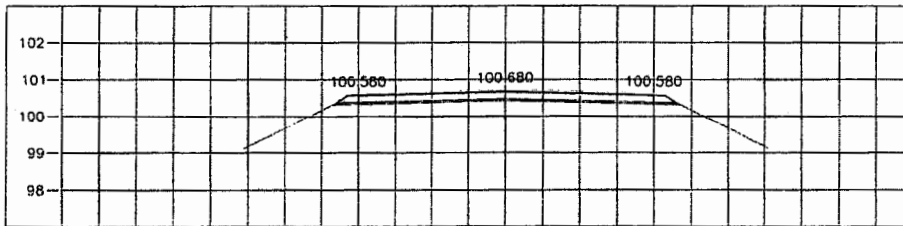


STA. 3+150.000
NGL = 100.482

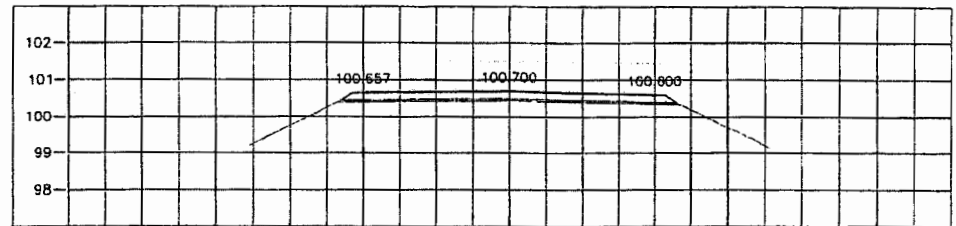


STA. 3+250.000
NGL = 100.470

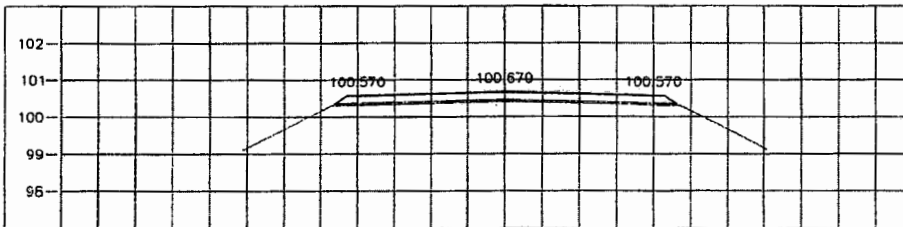


STA. 3+125.000
NGL = 100.468

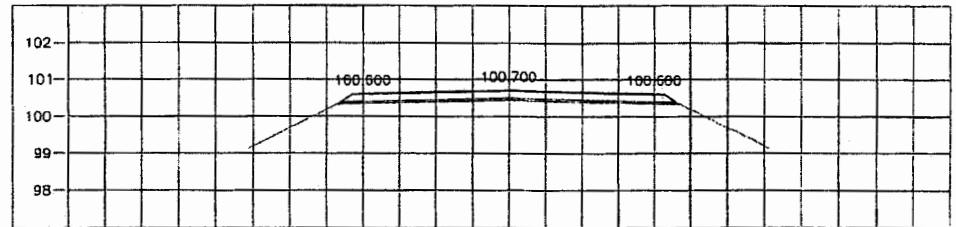


STA. 3+225.000
NGL = 100.483

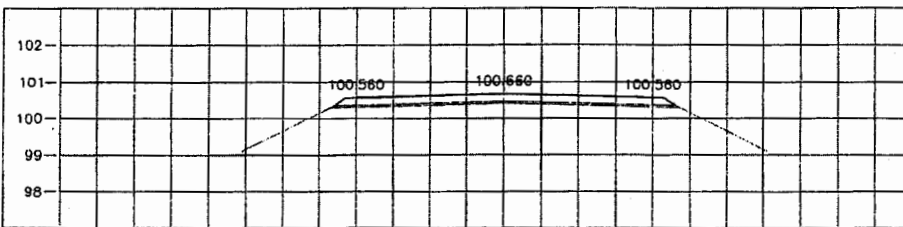


STA. 3+100.000
NGL = 100.473

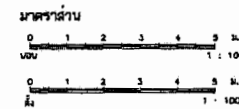


กองช่าง องค์การบริหารส่วนจังหวัดอุทัยธานี			

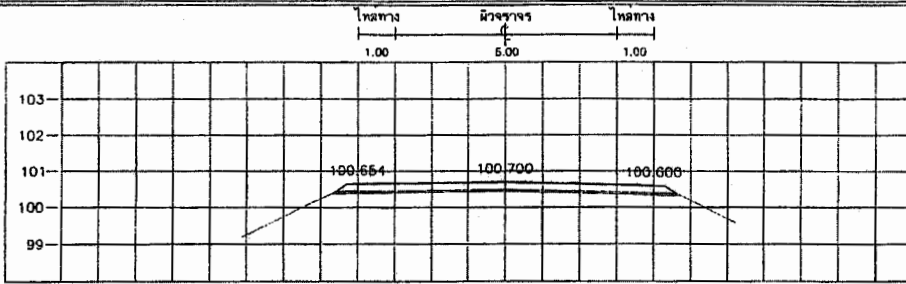


STA. 3+425.000
NGL = 100.530

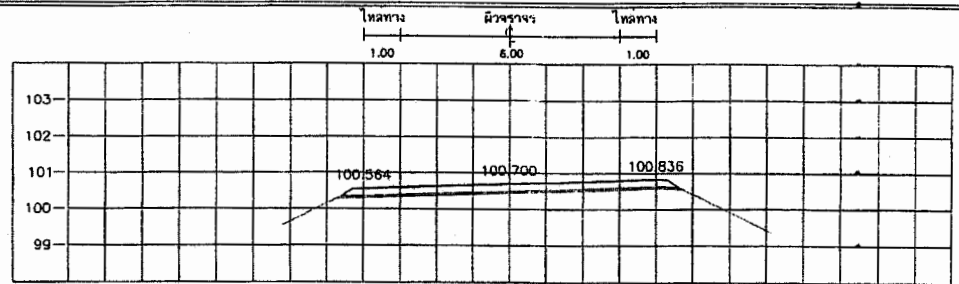


STA. 3+525.000
NGL = 100.540

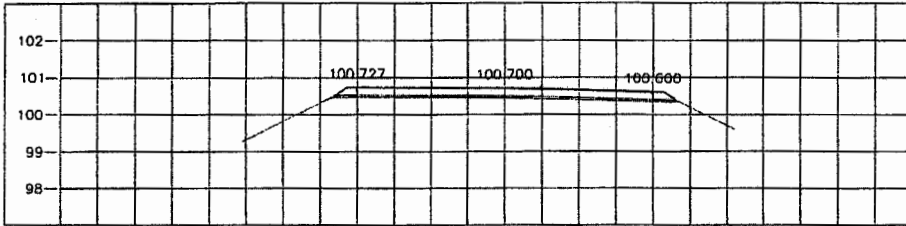


STA. 3+400.000
NGL = 100.476

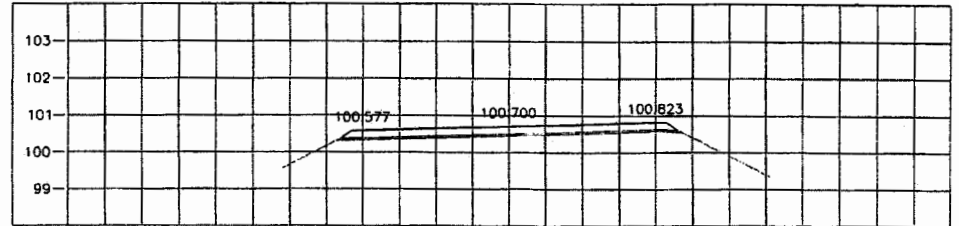


STA. 3+500.000
NGL = 100.542

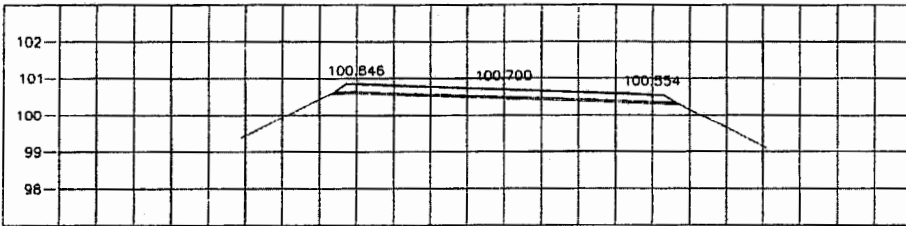


STA. 3+375.000
NGL = 100.440

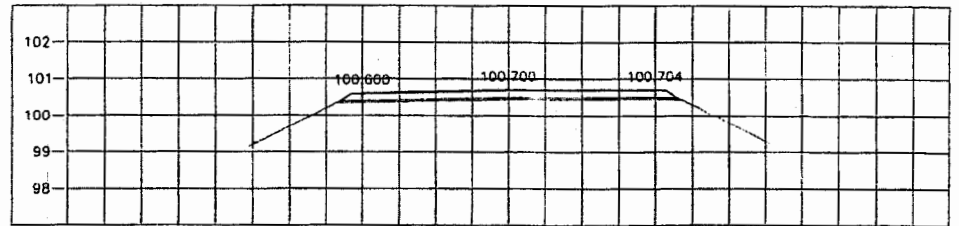


STA. 3+475.000
NGL = 100.490

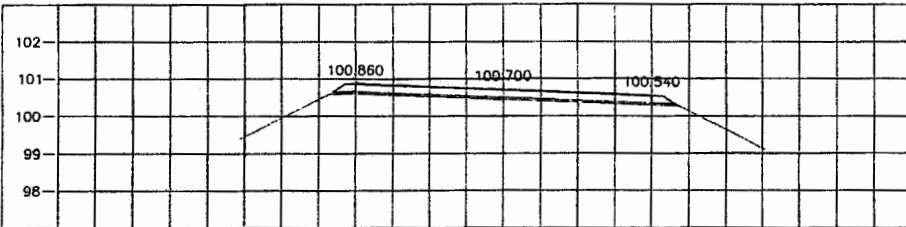


STA. 3+350.000
NGL = 100.430

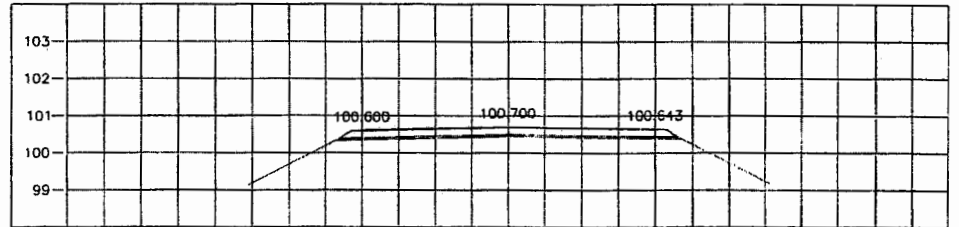

STA. 3+450.000
NGL = 100.510

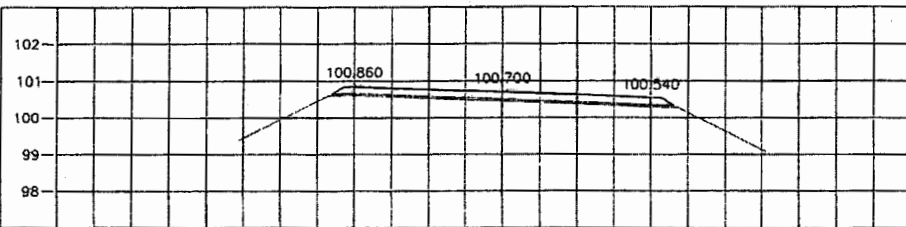

STA. 3+325.000
NGL = 100.352

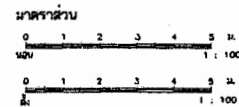

กองช่าง องค์การบริหารส่วนจังหวัดอุทัยธานี			

รายละเอียดวงงานโครงการซ่อมสร้างถนนผิวจราจรคอนกรีตเสริมเหล็ก

รหัสทางหลวงท้องถิ่น อน.ถ. 1 - 0010 สายบ้านหนองขาหย่าง - บ้านหนองโรง อำเภอหนองขาหย่าง จังหวัดอุทัยธานี

กำหนดเวลาแล้วเสร็จ 120 วัน นับแต่วันที่ผู้ว่าจ้างให้ผู้รับจ้างเริ่มทำงานตามสัญญา

งวดที่ 1 เป็นจำนวนเงิน 12 % เมื่อผู้รับจ้างได้ปฏิบัติงานหรือโครงสร้างถนนเดิม งานดิน งานดินคันทาง งานท่อลอดเหลี่ยม






งานรองพื้นทาง และงานพื้นทางเสร็จเรียบร้อยให้แล้วเสร็จภายใน 45 วัน นับแต่วันที่ผู้ว่าจ้างให้ผู้รับจ้างเริ่มทำงานตามสัญญา

งวดที่ 2 เป็นจำนวนเงิน 34 % เมื่อผู้รับจ้างได้ปฏิบัติงานผิวทางไม่น้อยกว่า 6,000 ตารางเมตร ให้แล้วเสร็จภายใน 60 วัน นับแต่วันที่ผู้ว่าจ้างให้ผู้รับจ้างเริ่มทำงานตามสัญญา

งวดที่ 3 (งวดสุดท้าย) เป็นจำนวนเงิน 54 % เมื่อผู้รับจ้างได้ปฏิบัติงานผิวทาง งานไหล่ทาง และงานอื่น ๆ ตามแบบรูปรายการแล้วเสร็จทั้งหมด

เรียบร้อย ถูกต้อง ครบถ้วน พร้อมขนย้ายเครื่องจักรออกจากสถานที่ก่อสร้าง และทำสถานที่ก่อสร้างให้สะอาดเรียบร้อยตามที่กำหนดไว้ในสัญญา

คณะกรรมการกำหนดราคากลาง

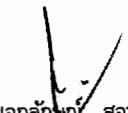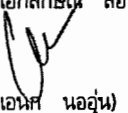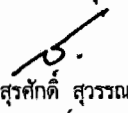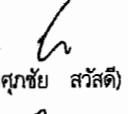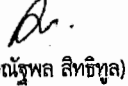(ลงชื่อ)		ประธานกรรมการ
	(นายเอกสิทธิ์ สอาด)	
(ลงชื่อ)		กรรมการ
	(นายแอนัน นออุ่น)	
(ลงชื่อ)		กรรมการ
	(นายสุรศักดิ์ สุวรรณไพศาล)	
(ลงชื่อ)		กรรมการ
	(นายสุภชัย สวัสดิ์)	
(ลงชื่อ)		กรรมการ
	(นายณัฐพล ลิทธิกุล)	

ตารางการจัดทำแผนการใช้วัสดุที่ผลิตภายในประเทศ

โครงการ

รายการวัสดุหรือครุภัณฑ์ที่ใช้ในโครงการ
แผนการใช้วัสดุที่ผลิตภายในประเทศ

ลำดับ	รายการ	หน่วย	ปริมาณ	ราคาต่อหน่วย (บาท)	เป็นเงิน (รวม)	วัสดุ ในประเทศ	วัสดุ ต่างประเทศ
๑	ปูนซีเมนต์						
๒	กระเบื้อง						
๓	ผ้าเพดาน						
๔	หลอดไฟ						
๕	คอมไฟ						
รวม					xxx	xxx	xxx
อัตรา (ร้อยละ)					๑๐๐	๗๐	๓๐

ลงชื่อ (คู่สัญญาฝ่ายผู้รับจ้าง)
()

ตารางการจัดทำแผนการใช้เหล็กที่ผลิตภายในประเทศ

โครงการ

รายการวัสดุหรือครุภัณฑ์ที่ใช้ในโครงการ
 แผนการใช้เหล็กที่ผลิตภายในประเทศ
 ปริมาณเหล็กทั้งโครงการ xxx (ตัน)


ลำดับ	รายการ	หน่วย	ปริมาณ	เหล็ก ในประเทศ	เหล็ก ต่างประเทศ
๑	เหล็กเส้น	ตัน			
๒	เหล็กข้องอ	ตัน			
๓	เหล็กเส้นกรม	ตัน			
๔					
๕					
รวม			xxx	xxx	xxx
อัตรา (ร้อยละ)			๑๐๐	๙๐	๑๐

ลงชื่อ (คู่สัญญาฝ่ายผู้รับจ้าง)
 ()

ตัวอย่างแบบการจัดทำแผนการทำงาน

ที่	รายการ	หน่วย	ปริมาณงาน	ราคาต่อหน่วย	เป็นเงิน	%
1	งานหรือโครงสร้างเดิม					
	รายการ...	ลบ.ม.				
	รายการ...	ลบ.ม.				
2	งานผิวทาง					
	รายการ...	ตร.ม.				
	รายการ...	ตร.ม.				
					รวม	0%

1	2	3	4	5	6	7	8
เดือน...	เดือน...	เดือน...	เดือน...	เดือน...	เดือน...	เดือน...	เดือน...

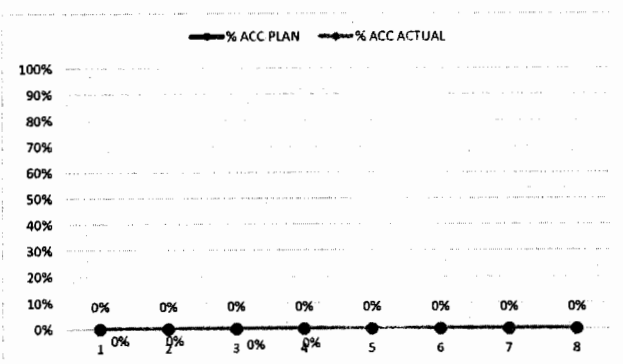

Money							
AccMoney							
% PLAN							
% ACC PLAN							
% ACTUAL							
% ACC ACTUAL							
% ACC DIFF							
% PLAN/2							
% PLAN/2 DIFF							

- หมายเหตุ:
- กรณีตัวอย่าง กำหนดระยะเวลาการก่อสร้างตามแผนดำเนินงานทั้งสัญญา จำนวน 8 เดือน
 - หมายถึง ระยะเวลาการก่อสร้างตามแผนดำเนินงานของแต่ละรายการก่อสร้าง เช่น งานหรือโครงสร้างเดิม กำหนดระยะเวลาการก่อสร้าง จำนวน 4 เดือน (ไม่รวมระยะเวลาการก่อสร้างผิวทาง)
 - หมายถึง ร้อยละของงานที่ผู้รับจ้างต้องดำเนินการก่อสร้างตามแผนงานประจำวันของแต่ละรายการก่อสร้าง ซึ่งแต่ละรายการก่อสร้าง คิดเป็น 100 %
 - Money มูลค่างานแต่ละรายการ คำนวณจากร้อยละตามแผนงานเทียบกับมูลค่างานของแต่ละรายการ
 - % PLAN ร้อยละของแผนดำเนินงาน คำนวณจากร้อยละของงานตามแผนดำเนินการ เมื่อเทียบกับมูลค่าของงานทั้งโครงการ