



ประกาศองค์การบริหารส่วนจังหวัดอุทัยธานี

เรื่อง ประกวดราคาจ้างก่อสร้างโครงการก่อสร้างท่อลอดเหลี่ยม ขนาด ๓ ช่อง ๑.๘๐x๑.๘๐ เมตร ยาว ๑๒ เมตร พร้อมบริเวณโดยรอบ บริเวณถนนรหัสทางหลวงท้องถิ่น อนุ.ถ. ๑-๐๐๔๒ สายบ้านเขาตะพาน - บ้านชุมทหาร อำเภอห้วยคต จังหวัดอุทัยธานี รายละเอียดตามที่ อบจ.กำหนด ด้วยวิธีประกวดราคาอิเล็กทรอนิกส์ (e-bidding)

องค์การบริหารส่วนจังหวัดอุทัยธานี มีความประสงค์จะประกวดราคาจ้างก่อสร้างโครงการก่อสร้างท่อลอดเหลี่ยม ขนาด ๓ ช่อง ๑.๘๐x๑.๘๐ เมตร ยาว ๑๒ เมตร พร้อมบริเวณโดยรอบ บริเวณถนนรหัสทางหลวงท้องถิ่น อนุ.ถ. ๑-๐๐๔๒ สายบ้านเขาตะพาน - บ้านชุมทหาร อำเภอห้วยคต จังหวัดอุทัยธานี รายละเอียดตามที่ อบจ.กำหนด ด้วยวิธีประกวดราคาอิเล็กทรอนิกส์ (e-bidding)

ราคากลางของงานจ้างก่อสร้าง ในการประกวดราคาครั้งนี้ เป็นเงินทั้งสิ้น ๑,๑๐๘,๘๔๓.๙๐ บาท (หนึ่งล้านหนึ่งแสนแปดพันแปดร้อยสี่สิบสามบาทเก้าสิบสตางค์)

ผู้ยื่นข้อเสนอจะต้องมีคุณสมบัติ ดังต่อไปนี้

๑. มีความสามารถตามกฎหมาย

๒. ไม่เป็นบุคคลล้มละลาย

๓. ไม่อยู่ระหว่างเลิกกิจการ

๔. ไม่เป็นบุคคลซึ่งอยู่ระหว่างถูกระงับการยื่นข้อเสนอหรือทำสัญญากับหน่วยงานของรัฐไว้ชั่วคราว เนื่องจากเป็นผู้ที่ไม่ผ่านเกณฑ์การประเมินผลการปฏิบัติงานของผู้ประกอบการตามระเบียบ ที่รัฐมนตรีว่าการกระทรวงการคลังกำหนดตามที่ประกาศเผยแพร่ในระบบเครือข่ายสารสนเทศของกรมบัญชีกลาง

๕. ไม่เป็นบุคคลซึ่งถูกระงับชื่อไว้ในบัญชีรายชื่อผู้ทำงานและได้แจ้งเวียนชื่อให้เป็นผู้ทำงาน ของหน่วยงานของรัฐในระบบเครือข่ายสารสนเทศของกรมบัญชีกลาง ซึ่งรวมถึงนิติบุคคลที่ผู้ทำงานเป็นหุ้นส่วนผู้จัดการ กรรมการผู้จัดการ ผู้บริหาร ผู้มีอำนาจในการดำเนินงานในกิจการของนิติบุคคลนั้นด้วย

๖. มีคุณสมบัติและไม่มีลักษณะต้องห้ามตามที่คณะกรรมการนโยบายการจัดซื้อจัดจ้างและ การบริหารพัสดุภาครัฐกำหนดในราชกิจจานุเบกษา

๗. เป็นนิติบุคคลผู้มีอาชีพรับจ้างงานที่ประกวดราคาอิเล็กทรอนิกส์ดังกล่าว

๘. ไม่เป็นผู้มีผลประโยชน์ร่วมกันกับผู้ยื่นข้อเสนอรายอื่นที่เข้ายื่นข้อเสนอให้แก่องค์การบริหารส่วนจังหวัดอุทัยธานี ณ วันประกาศประกวดราคาอิเล็กทรอนิกส์ หรือไม่เป็นผู้กระทำการอันเป็นการขัดขวางการแข่งขันราคาอย่างเป็นธรรม ในการประกวดราคาอิเล็กทรอนิกส์ครั้งนี้

๙. ไม่เป็นผู้ได้รับเอกสิทธิ์หรือความคุ้มกัน ซึ่งอาจปฏิเสธไม่ยอมขึ้นศาลไทย เว้นแต่รัฐบาลของผู้ยื่นข้อเสนอได้มีคำสั่งสละเอกสิทธิ์และความคุ้มกันเช่นนั้น

๑๐. ผู้ยื่นข้อเสนอต้องมีผลงานก่อสร้างประเภทเดียวกันกับผลงานที่ประกวดราคาจ้างก่อสร้างในวงเงินไม่น้อยกว่า ๕๕๐,๐๐๐.๐๐ บาท (ห้าแสนสี่หมื่นบาทถ้วน) และเป็นผลงานที่เป็นคู่สัญญาโดยตรงกับหน่วยงานของรัฐ หรือหน่วยงานเอกชนที่ องค์การบริหารส่วนจังหวัดอุทัยธานี เชื่อถือ

๑๑. ผู้ยื่นข้อเสนอที่ยื่นข้อเสนอในรูปแบบของ "กิจการร่วมค้า" ต้องมีคุณสมบัติดังนี้

กรณีที่ข้อตกลงระหว่างผู้เข้าร่วมค้ากำหนดให้ผู้เข้าร่วมค้ารายใดรายหนึ่งเป็นผู้เข้าร่วมค้าหลัก ข้อตกลงระหว่างผู้เข้าร่วมค้าจะต้องมีการกำหนดสัดส่วนหน้าที่และความรับผิดชอบในปริมาณงาน สิ่งของ หรือมูลค่า ตามสัญญาของผู้เข้าร่วมค้าหลักมากกว่าผู้เข้าร่วมค้ารายอื่นทุกราย

กรณีที่ข้อตกลงระหว่างผู้เข้าร่วมค้ากำหนดให้ผู้เข้าร่วมค้ารายใดรายหนึ่งเป็นผู้เข้าร่วมค้าหลัก กิจการร่วมค่านั้นต้องใช้ผลงานของผู้เข้าร่วมค้าหลักรายเดียวเป็นผลงานของกิจการร่วมค้าที่ยื่นข้อเสนอ

สำหรับข้อตกลงระหว่างผู้เข้าร่วมค้าที่ไม่ได้กำหนดให้ผู้เข้าร่วมค้ารายใดเป็นผู้เข้าร่วมค้าหลัก ผู้เข้าร่วมค้าทุกรายจะต้องมีคุณสมบัติครบถ้วนตามเงื่อนไขที่กำหนดไว้ในเอกสารเชิญชวน หรือหนังสือเชิญชวน

กรณีที่ข้อตกลงระหว่างผู้เข้าร่วมค้ากำหนดให้มีการมอบหมายผู้เข้าร่วมค้ารายใดรายหนึ่งเป็นผู้ยื่นข้อเสนอ ในนามกิจการร่วมค้า การยื่นข้อเสนอดังกล่าวต้องมีหนังสือมอบอำนาจ

สำหรับข้อตกลงระหว่างผู้เข้าร่วมค้าที่ไม่ได้กำหนดให้ผู้เข้าร่วมค้ารายใดเป็นผู้ยื่นข้อเสนอผู้เข้าร่วมค้าทุกรายจะต้องลงลายมือชื่อในหนังสือมอบอำนาจให้ผู้เข้าร่วมค้ารายใดรายหนึ่งเป็นผู้ยื่นข้อเสนอในนามกิจการร่วมค้า

๑๒. ผู้ยื่นข้อเสนอต้องลงทะเบียนที่มีข้อมูลถูกต้องครบถ้วนในระบบจัดซื้อจัดจ้างภาครัฐด้วยอิเล็กทรอนิกส์ (Electronic Government Procurement : e-GP) ของกรมบัญชีกลาง

๑๓. ผู้ยื่นข้อเสนอต้องมีมูลค่าสุทธิของกิจการ ดังนี้

(๑) กรณีผู้ยื่นข้อเสนอเป็นนิติบุคคลที่จัดตั้งขึ้นตามกฎหมายไทยซึ่งได้จดทะเบียนเกินกว่า ๑ ปี ต้องมีมูลค่าสุทธิของกิจการ จากผลต่างระหว่างสินทรัพย์สุทธิหักด้วยหนี้สินสุทธิ ที่ปรากฏในงบแสดงฐานะการเงินที่มีการตรวจรับรองแล้ว ซึ่งจะต้องแสดงค่าเป็นบวก ๑ ปีสุดท้ายก่อนวันยื่นข้อเสนอ

(๒) กรณีผู้ยื่นข้อเสนอเป็นนิติบุคคลที่จัดตั้งขึ้นตามกฎหมายไทย ซึ่งยังไม่มีงบแสดงฐานะการเงินกับกรมพัฒนาธุรกิจการค้า ให้พิจารณาการกำหนดมูลค่าของทุนจดทะเบียน โดยผู้ยื่นข้อเสนอจะต้องมีทุนจดทะเบียนที่เรียกชำระมูลค่าหุ้นแล้ว ณ วันที่ยื่นข้อเสนอ ไม่ต่ำกว่า ๑ ล้านบาท

(๓) สำหรับการจัดซื้อจัดจ้างครั้งหนึ่งที่มีวงเงินเกิน ๕๐๐,๐๐๐ บาทขึ้นไป กรณีผู้ยื่นข้อเสนอเป็นบุคคลธรรมดา โดยพิจารณาจากหนังสือรับรองบัญชีเงินฝาก ไม่เกิน ๙๐ วันก่อนวันยื่นข้อเสนอ โดยต้องมีเงินฝากคงเหลือในบัญชีธนาคารเป็นมูลค่า ๑ ใน ๔ ของมูลค่างบประมาณของโครงการหรือรายการที่ยื่นข้อเสนอในแต่ละครั้ง และหากเป็นผู้ชนะการจัดซื้อจัดจ้างหรือเป็นผู้ได้รับการคัดเลือกจะต้องแสดงบัญชีเงินฝากที่มีมูลค่าดังกล่าวอีกครั้งหนึ่งในวันลงนามในสัญญา

(๔) กรณีที่ผู้ยื่นข้อเสนอไม่มีมูลค่าสุทธิของกิจการหรือทุนจดทะเบียน หรือมีแต่ไม่เพียงพอที่จะเข้ายื่นข้อเสนอ ผู้ยื่นข้อเสนอสามารถขอวงเงินสินเชื่อ โดยต้องมีวงเงินสินเชื่อ ๑ ใน ๔ ของมูลค่างบประมาณของโครงการหรือรายการที่ยื่นข้อเสนอในครั้งนั้น (สินเชื่อที่ธนาคารภายในประเทศ หรือบริษัทเงินทุนหรือบริษัทเงินทุน

หลักทรัพย์ที่ได้รับอนุญาตให้ประกอบกิจการเงินทุนเพื่อการพาณิชย์ และประกอบธุรกิจค้าประกันตามประกาศของ
ธนาคารแห่งประเทศไทย ตามรายชื่อบริษัทเงินทุนที่ธนาคารแห่งประเทศไทยแจ้งเวียนให้ทราบ โดยพิจารณาจากยอด
เงินรวมของวงเงินสินเชื่อที่สำนักงานใหญ่รับรอง หรือที่สำนักงานสาขารับรอง (กรณีได้รับมอบอำนาจจากสำนักงาน
ใหญ่) ซึ่งออกให้แก่ผู้ยื่นข้อเสนอ นับถึงวันยื่นข้อเสนอไม่เกิน ๙๐ วัน)

(๕) กรณีตาม (๑) - (๔) ยกเว้นสำหรับกรณีดังต่อไปนี้

(๕.๑) กรณีที่ผู้ยื่นข้อเสนอเป็นหน่วยงานของรัฐ

(๕.๒) นิติบุคคลที่จัดตั้งขึ้นตามกฎหมายไทยที่อยู่ระหว่างการฟื้นฟูกิจการตามพระราช

บัญญัติล้มละลาย (ฉบับที่ ๑๐) พ.ศ. ๒๕๖๑

(๕.๓) งานจ้างก่อสร้าง ที่กรมบัญชีกลางได้ขึ้นทะเบียนผู้ประกอบการงานก่อสร้างแล้ว และ
งานจ้างก่อสร้างที่หน่วยงานของรัฐได้มีการจัดทำบัญชีผู้ประกอบการงานก่อสร้างที่มีคุณสมบัติเบื้องต้นไว้แล้ว ก่อนวัน
ที่พระราชบัญญัติการจัดซื้อจัดจ้างและการบริหารพัสดุภาครัฐมีผลใช้บังคับ

ผู้ยื่นข้อเสนอต้องยื่นข้อเสนอและเสนอราคาทางระบบจัดซื้อจัดจ้างภาครัฐด้วยอิเล็กทรอนิกส์ในวันที่
ระหว่างเวลา น. ถึง น.

ผู้สนใจสามารถขอรับเอกสารประกวดราคาอิเล็กทรอนิกส์ โดยดาวน์โหลดเอกสารทางระบบจัดซื้อ
จัดจ้างภาครัฐด้วยอิเล็กทรอนิกส์ หัวข้อ ค้นหาประกาศจัดซื้อจัดจ้างได้ตั้งแต่วันที่ประกาศจนถึงวันเสนอราคา

ผู้ยื่นข้อเสนอสามารถจัดเตรียมเอกสารข้อเสนอได้ตั้งแต่วันที่ประกาศจนถึงวันเสนอราคา

ผู้สนใจสามารถดูรายละเอียดได้ที่

เว็บไซต์ www.uthaipao.go.th หรือ www.gprocurement.go.th หรือสอบถามทางโทรศัพท์หมายเลข
๐-๕๖๕๑-๒๙๓๗ ในวันและเวลาราชการ

ประกาศ ณ วันที่ ๖ กรกฎาคม พ.ศ. ๒๕๖๖

(นายเผด็จ นุ้ยปรี)

นายกองค์การบริหารส่วนจังหวัดอุทัยธานี

เอกสารประกวดราคาจ้างก่อสร้างด้วยการประกวดราคาอิเล็กทรอนิกส์ (e-bidding)

เลขที่

ประกวดราคาจ้างก่อสร้างโครงการก่อสร้างท่อลอดเหลี่ยม ขนาด ๓ ช่อง ๑.๘๐x๑.๘๐ เมตร ยาว ๑๒ เมตร พร้อมบริเวณโดยรอบ บริเวณถนนรหัสทางหลวงท้องถิ่น อนุ.ถ. ๑-๐๐๔๒ สายบ้านเขาตะพาน - บ้านชุมทหาร อำเภอห้วยคต จังหวัดอุทัยธานี รายละเอียดตามที่ อบจ.กำหนด ด้วยวิธีประกวดราคาอิเล็กทรอนิกส์ (e-bidding)

ตามประกาศ องค์การบริหารส่วนจังหวัดอุทัยธานี

ลงวันที่ กรกฎาคม ๒๕๖๖

องค์การบริหารส่วนจังหวัดอุทัยธานี ซึ่งต่อไปนี้เรียกว่า "องค์การบริหารส่วนจังหวัดอุทัยธานี" มีความประสงค์จะ ประกวดราคาจ้างก่อสร้างโครงการก่อสร้างท่อลอดเหลี่ยม ขนาด ๓ ช่อง ๑.๘๐x๑.๘๐ เมตร ยาว ๑๒ เมตร พร้อมบริเวณโดยรอบ บริเวณถนนรหัสทางหลวงท้องถิ่น อนุ.ถ. ๑-๐๐๔๒ สายบ้านเขาตะพาน - บ้านชุมทหาร อำเภอห้วยคต จังหวัดอุทัยธานี รายละเอียดตามที่ อบจ.กำหนด ด้วยวิธีประกวดราคาอิเล็กทรอนิกส์ (e-bidding) โดยมีข้อแนะนำและข้อกำหนดดังต่อไปนี้

๑. เอกสารแนบท้ายเอกสารประกวดราคาอิเล็กทรอนิกส์

- ๑.๑ ร่างรายละเอียดขอบเขตของงานทั้งโครงการ (Terms of Reference : TOR)
- ๑.๒ แบบใบเสนอราคาที่กำหนดไว้ในระบบจัดซื้อจัดจ้างภาครัฐด้วยอิเล็กทรอนิกส์
- ๑.๓ แบบสัญญาจ้างก่อสร้าง
- ๑.๔ แบบหนังสือค้ำประกัน
 - (๑) หลักประกันสัญญา
- ๑.๕ สูตรการปรับราคา
- ๑.๖ บทนิยาม
 - (๑) ผู้ที่มีผลประโยชน์ร่วมกัน
 - (๒) การขัดขวางการแข่งขันอย่างเป็นธรรม
- ๑.๗ แบบบัญชีเอกสารที่กำหนดไว้ในระบบจัดซื้อจัดจ้างภาครัฐด้วยอิเล็กทรอนิกส์
 - (๑) บัญชีเอกสารส่วนที่ ๑
 - (๒) บัญชีเอกสารส่วนที่ ๒
- ๑.๘ แผนการใช้วัสดุที่ผลิตภายในประเทศและแผนการใช้เหล็กที่ผลิตภายในประเทศ
- ๑.๙ แผนการทำงาน

๒. คุณสมบัติของผู้ยื่นข้อเสนอ

- ๒.๑ มีความสามารถตามกฎหมาย
- ๒.๒ ไม่เป็นบุคคลล้มละลาย
- ๒.๓ ไม่อยู่ระหว่างเลิกกิจการ

๒.๔ ไม่เป็นบุคคลซึ่งอยู่ระหว่างถูกระงับการยื่นข้อเสนอหรือทำสัญญากับหน่วยงานของรัฐไว้ชั่วคราว เนื่องจากเป็นผู้ที่ไม่ผ่านเกณฑ์การประเมินผลการปฏิบัติงานของผู้ประกอบการตามระเบียบ ที่รัฐมนตรีว่าการกระทรวงการคลังกำหนดตามที่ประกาศเผยแพร่ในระบบเครือข่ายสารสนเทศของกรมบัญชีกลาง

๒.๕ ไม่เป็นบุคคลซึ่งถูกระบุชื่อไว้ในบัญชีรายชื่อผู้ทำงานและได้แจ้งเวียนชื่อให้เป็นผู้ทำงานของหน่วยงานของรัฐในระบบเครือข่ายสารสนเทศของกรมบัญชีกลาง ซึ่งรวมถึงนิติบุคคลที่ผู้ทำงานเป็นหุ้นส่วนผู้จัดการ กรรมการผู้จัดการ ผู้บริหาร ผู้มีอำนาจในการดำเนินงานในกิจการของนิติบุคคลนั้นด้วย

๒.๖ มีคุณสมบัติและไม่มีลักษณะต้องห้ามตามที่คณะกรรมการนโยบายการจัดซื้อจัดจ้าง และการบริหารพัสดุภาครัฐกำหนดในราชกิจจานุเบกษา

๒.๗ เป็นนิติบุคคลผู้มีอาชีพรับจ้างงานที่ประกวดราคาอิเล็กทรอนิกส์ดังกล่าว

๒.๘ ไม่เป็นผู้มีผลประโยชน์ร่วมกันกับผู้ยื่นข้อเสนอรายอื่นที่เข้ายื่นข้อเสนอให้แก่ องค์การบริหารส่วนจังหวัดอุทัยธานี ณ วันประกาศประกวดราคาอิเล็กทรอนิกส์ หรือไม่เป็นผู้กระทำการอันเป็นการขัดขวางการแข่งขันอย่างเป็นธรรมในการประกวดราคาอิเล็กทรอนิกส์ครั้งนี้

๒.๙ ไม่เป็นผู้ได้รับเอกสิทธิ์หรือความคุ้มกัน ซึ่งอาจปฏิเสธไม่ยอมขึ้นศาลไทย เว้นแต่รัฐบาลของผู้ยื่นข้อเสนอได้มีคำสั่งให้สละเอกสิทธิ์และความคุ้มกันเช่นนั้น

๒.๑๐ ผู้ยื่นข้อเสนอต้องมีผลงานก่อสร้างประเภทเดียวกันกับผลงานที่ประกวดราคาจ้างก่อสร้างในวงเงินไม่น้อยกว่า ๕๔๐,๐๐๐.๐๐ บาท (ห้าแสนสี่หมื่นบาทถ้วน) และเป็นผลงานที่เป็นคู่สัญญาโดยตรงกับหน่วยงานของรัฐ หรือหน่วยงานเอกชนที่ องค์การบริหารส่วนจังหวัดอุทัยธานี เชื้อถือ

๒.๑๑ กิจการร่วมค้าที่ยื่นข้อเสนอในรูปแบบของ "กิจการร่วมค้า" ต้องมีคุณสมบัติดังนี้

กรณีที่ข้อตกลงระหว่างผู้เข้าร่วมค้ากำหนดให้ผู้เข้าร่วมค้ารายใดรายหนึ่งเป็นผู้เข้าร่วมค้าหลัก ข้อตกลงระหว่างผู้เข้าร่วมค้าจะต้องมีการกำหนดสัดส่วนหน้าที่และความรับผิดชอบในปริมาณงาน สิ่งของหรือมูลค่าตามสัญญาของผู้เข้าร่วมค้าหลักมากกว่าผู้เข้าร่วมค้ารายอื่นทุกราย

กรณีที่ข้อตกลงระหว่างผู้เข้าร่วมค้ากำหนดให้ผู้เข้าร่วมค้ารายใดรายหนึ่งเป็นผู้เข้าร่วมค้าหลัก กิจการร่วมค่านั้นต้องใช้ผลงานของผู้เข้าร่วมค้าหลักรายเดียวเป็นผลงานของกิจการร่วมค้าที่ยื่นข้อเสนอ

สำหรับข้อตกลงระหว่างผู้เข้าร่วมค้าที่ไม่ได้กำหนดให้ผู้เข้าร่วมค้ารายใดเป็นผู้เข้าร่วมค้าหลัก ผู้เข้าร่วมค้าทุกรายจะต้องมีคุณสมบัติครบถ้วนตามเงื่อนไขที่กำหนดไว้ในเอกสารเชิญชวน หรือหนังสือเชิญชวน

กรณีที่ข้อตกลงระหว่างผู้เข้าร่วมค้ากำหนดให้มีการมอบหมายผู้เข้าร่วมค้ารายใดรายหนึ่งเป็นผู้ยื่นข้อเสนอ ในนามกิจการร่วมค้า การยื่นข้อเสนอดังกล่าวไม่ต้องมีหนังสือมอบอำนาจ

สำหรับข้อตกลงระหว่างผู้เข้าร่วมค้าที่ไม่ได้กำหนดให้ผู้เข้าร่วมค้ารายใดเป็นผู้ยื่นข้อเสนอ ผู้เข้าร่วมค้าทุกรายจะต้องลงลายมือชื่อในหนังสือมอบอำนาจให้ผู้เข้าร่วมค้ารายใดรายหนึ่งเป็นผู้ยื่นข้อเสนอ ในนามกิจการร่วมค้า

๒.๑๒ ผู้ยื่นข้อเสนอต้องลงทะเบียนที่มีข้อมูลถูกต้องครบถ้วนในระบบจัดซื้อจัดจ้างภาครัฐด้วยอิเล็กทรอนิกส์ (Electronic Government Procurement : e-GP) ของกรมบัญชีกลาง

๒.๑๓ ผู้ยื่นข้อเสนอต้องมีมูลค่าสุทธิของกิจการ ดังนี้

(๑) กรณีผู้ยื่นข้อเสนอเป็นนิติบุคคลที่จัดตั้งขึ้นตามกฎหมายไทยซึ่งได้จดทะเบียนเกินกว่า

๑ ปี ต้องมีมูลค่าสุทธิของกิจการ จากผลต่างระหว่างสินทรัพย์สุทธิหักด้วยหนี้สินสุทธิ ที่ปรากฏในงบแสดงฐานะการเงินที่มีการตรวจรับรองแล้ว ซึ่งจะต้องแสดงค่าเป็นบวก ๑ ปีสุดท้ายก่อนวันยื่นข้อเสนอ

(๒) กรณีผู้ยื่นข้อเสนอเป็นนิติบุคคลที่จัดตั้งขึ้นตามกฎหมายไทย ซึ่งยังไม่มีงบแสดงฐานะการเงินกับกรมพัฒนาธุรกิจการค้า ให้พิจารณาการกำหนดมูลค่าของทุนจดทะเบียน โดยผู้ยื่นข้อเสนอจะต้องมีทุนจดทะเบียนที่เรียกชำระมูลค่าหุ้นแล้ว ณ วันที่ยื่นข้อเสนอ ไม่ต่ำกว่า ๑ ล้านบาท

(๓) สำหรับการจัดซื้อจัดจ้างครั้งหนึ่งที่มีวงเงินเกิน ๕๐๐,๐๐๐ บาทขึ้นไป กรณีผู้ยื่นข้อเสนอเป็นบุคคลธรรมดา โดยพิจารณาจากหนังสือรับรองบัญชีเงินฝาก ไม่เกิน ๙๐ วันก่อนวันยื่นข้อเสนอ โดยต้องมีเงินฝากคงเหลือในบัญชีธนาคารเป็นมูลค่า ๑ ใน ๔ ของมูลค่างบประมาณของโครงการหรือรายการที่ยื่นข้อเสนอในแต่ละครั้ง และหากเป็นผู้ชนะการจัดซื้อจัดจ้างหรือเป็นผู้ได้รับการคัดเลือกจะต้องแสดงบัญชีเงินฝากที่มีมูลค่าดังกล่าวอีกครั้งหนึ่งในวันลงนามในสัญญา

(๔) กรณีที่ผู้ยื่นข้อเสนอไม่มีมูลค่าสุทธิของกิจการหรือทุนจดทะเบียน หรือมีแต่ไม่เพียงพอที่จะ เข้ายื่นข้อเสนอ ผู้ยื่นข้อเสนอสามารถขอวงเงินสินเชื่อ โดยต้องมีวงเงินสินเชื่อ ๑ ใน ๔ ของมูลค่างบประมาณของโครงการหรือรายการที่ยื่นข้อเสนอในครั้งนั้น (สินเชื่อที่ธนาคารภายในประเทศ หรือบริษัทเงินทุนหรือบริษัทเงินทุนหลักทรัพย์ที่ได้รับอนุญาตให้ประกอบกิจการเงินทุนเพื่อการพาณิชย์ และประกอบธุรกิจค้าประกันตามประกาศของธนาคารแห่งประเทศไทย ตามรายชื่อบริษัทเงินทุนที่ธนาคารแห่งประเทศไทยแจ้งเวียนให้ทราบ โดยพิจารณาจากยอดเงินรวมของวงเงินสินเชื่อที่สำนักงานใหญ่รับรอง หรือที่สำนักงานสาขารับรอง (กรณีได้รับมอบอำนาจจากสำนักงานใหญ่) ซึ่งออกให้แก่ผู้ยื่นข้อเสนอ นับถึงวันยื่นข้อเสนอไม่เกิน ๙๐ วัน)

(๕) กรณีตาม (๑) - (๔) ยกเว้นสำหรับกรณีดังต่อไปนี้

(๕.๑) กรณีที่ผู้ยื่นข้อเสนอเป็นหน่วยงานของรัฐ

(๕.๒) นิติบุคคลที่จัดตั้งขึ้นตามกฎหมายไทยที่อยู่ระหว่างการฟื้นฟูกิจการตามพระราชบัญญัติล้มละลาย (ฉบับที่ ๑๐) พ.ศ. ๒๕๖๑

(๕.๓) งานจ้างก่อสร้าง ที่กรมบัญชีกลางได้ขึ้นทะเบียนผู้ประกอบการงานก่อสร้างแล้ว และงานจ้างก่อสร้างที่หน่วยงานของรัฐได้มีการจัดทำบัญชีผู้ประกอบการงานก่อสร้างที่มีคุณสมบัติเบื้องต้นไว้แล้ว ก่อนวันที่พระราชบัญญัติการจัดซื้อจัดจ้างและการบริหารพัสดุภาครัฐมีผลใช้บังคับ

๓. หลักฐานการยื่นข้อเสนอ

ผู้ยื่นข้อเสนอจะต้องเสนอเอกสารหลักฐานยื่นมาพร้อมกับการเสนอราคาทางระบบจัดซื้อ จัดจ้างภาครัฐด้วยอิเล็กทรอนิกส์ โดยแยกเป็น ๒ ส่วน คือ

๓.๑ ส่วนที่ ๑ อย่างน้อยต้องมีเอกสารดังต่อไปนี้

(๑) ในกรณีผู้ยื่นข้อเสนอเป็นนิติบุคคล

(ก) ห้างหุ้นส่วนสามัญหรือห้างหุ้นส่วนจำกัด ให้ยื่นสำเนาหนังสือรับรองการจดทะเบียนนิติบุคคล บัญชีรายชื่อหุ้นส่วนผู้จัดการ ผู้มีอำนาจควบคุม (ถ้ามี)

(ข) บริษัทจำกัดหรือบริษัทมหาชนจำกัด ให้ยื่นสำเนาหนังสือรับรองการจดทะเบียนนิติบุคคล หนังสือบริคณห์สนธิ บัญชีรายชื่อกรรมการผู้จัดการ ผู้มีอำนาจควบคุม (ถ้ามี) และบัญชีผู้ถือหุ้นรายใหญ่ (ถ้ามี)

(๒) ในกรณีผู้ยื่นข้อเสนอเป็นบุคคลธรรมดาหรือคณะบุคคลที่มีใช้นิติบุคคล ให้ยื่นสำเนาบัตรประจำตัวประชาชนของผู้ยื่น ข้อเสนอข้อตกลงที่แสดงถึงการเข้าเป็นหุ้นส่วน (ถ้ามี) สำเนาบัตรประจำตัวประชาชนของผู้เป็นหุ้นส่วน หรือสำเนาหนังสือเดินทางของผู้เป็นหุ้นส่วนที่มีได้ถือสัญชาติไทย

(๓) ในกรณีผู้ยื่นข้อเสนอเป็นผู้ยื่นข้อเสนอร่วมกันในฐานะเป็นผู้ร่วมค้า ให้ยื่นสำเนา สัญญาของการเข้าร่วมค้า และเอกสารตามที่ระบุไว้ใน (๑) หรือ (๒) ของผู้ร่วมค้า แล้วแต่กรณี

(๔) ผู้ยื่นข้อเสนอต้องแสดงหลักฐานเกี่ยวกับมูลค่าสุทธิของกิจการ ดังนี้

(๔.๑) ในกรณีผู้ยื่นข้อเสนอเป็นนิติบุคคล ให้ยื่นงบแสดงฐานะการเงินที่มีการ รับรองแล้ว ๑ ปีสุดท้ายก่อนวันยื่นข้อเสนอ โดยให้ยื่นขณะเข้าเสนอราคา

(๔.๒) ในกรณีผู้ยื่นข้อเสนอเป็นบุคคลธรรมดา ให้ยื่นหนังสือรับรองบัญชีเงินฝาก ไม่เกิน ๙๐ วัน ก่อนวันยื่นข้อเสนอ โดยให้ยื่นขณะเข้าเสนอราคา และจะต้องแสดงหนังสือรับรองบัญชีเงินฝากที่มี มูลค่าดังกล่าวอีกครั้งหนึ่งในวันลงนามในสัญญา

(๔.๓) กรณีที่ผู้ยื่นข้อเสนอไม่มีมูลค่าสุทธิของกิจการและทุนจดทะเบียน หรือมีแต่ ไม่เพียงพอที่จะเข้ายื่นข้อเสนอ ให้ยื่นสำเนาหนังสือรับรองวงเงินสินเชื่อ (สินเชื่อที่ธนาคารภายในประเทศหรือบริษัท เงินทุนหรือบริษัทเงินทุนหลักทรัพย์ที่ได้รับอนุญาตให้ประกอบกิจการเงินทุนเพื่อการพาณิชย์และประกอบธุรกิจค้า ประกัน ตามประกาศของธนาคารแห่งประเทศไทย ตามรายชื่อบริษัทเงินทุนที่ธนาคารแห่งประเทศไทยแจ้งเวียนให้ ทราบ โดยพิจารณาจากยอดเงินรวมของวงเงินสินเชื่อที่สำนักงานใหญ่รับรองหรือที่สำนักงานสาขารับรอง (กรณีได้รับ มอบอำนาจจากสำนักงานใหญ่) ซึ่งออกให้แก่ผู้ยื่นข้อเสนอ นับถึงวันยื่นข้อเสนอไม่เกิน ๙๐ วัน)

(๕) สำเนาใบสำคัญแสดงการจดทะเบียนห้างหุ้นส่วนบริษัทหรือสำเนาใบทะเบียน พณิชย์ พร้อมทั้งรับรองสำเนาถูกต้อง

(๖) สำเนาใบทะเบียนภาษีมูลค่าเพิ่ม พร้อมทั้งรับรองสำเนาถูกต้อง (ถ้ามี)

(๗) บัญชีเอกสารส่วนที่ ๑ ทั้งหมดที่ได้ยื่นพร้อมกับการเสนอราคาทางระบบจัดซื้อจัด จ้างภาครัฐด้วยอิเล็กทรอนิกส์ ตามแบบในข้อ ๑.๗ (๑) โดยไม่ต้องแนบในรูปแบบ PDF File (Portable Document Format)

ทั้งนี้ เมื่อผู้ยื่นข้อเสนอดำเนินการแนบไฟล์เอกสารตามบัญชีเอกสารส่วนที่ ๑ ครบ ถ้วน ถูกต้องแล้ว ระบบจัดซื้อจัดจ้างภาครัฐด้วยอิเล็กทรอนิกส์จะสร้างบัญชีเอกสารส่วนที่ ๑ ตามแบบในข้อ ๑.๗ (๑) ให้โดยผู้ยื่นข้อเสนอไม่ต้องแนบบัญชีเอกสารส่วนที่ ๑ ดังกล่าวในรูปแบบ PDF File (Portable Document Format)

๓.๒ ส่วนที่ ๒ อย่างน้อยต้องมีเอกสารดังต่อไปนี้

(๑) ในกรณีที่ผู้ยื่นข้อเสนอมอบอำนาจให้บุคคลอื่นกระทำการแทนให้แนบหนังสือมอบ อำนาจซึ่งติดอากรแสตมป์ตามกฎหมาย โดยมีหลักฐานแสดงตัวตนของผู้มอบอำนาจและผู้รับมอบอำนาจ ทั้งนี้หาก ผู้รับมอบอำนาจเป็นบุคคลธรรมดาต้องเป็นผู้ที่บรรลุนิติภาวะตามกฎหมายแล้วเท่านั้น

(๒) สำเนาหนังสือรับรองผลงานก่อสร้าง

(๓) สำเนาแบบแสดงการลงทะเบียนในระบบ e-GP พร้อมทั้งรับรองสำเนาถูกต้อง

(๔) อื่นๆ (ถ้ามี)

(๕) สำเนาใบขึ้นทะเบียนผู้ประกอบการวิสาหกิจขนาดกลางและขนาดย่อม (SMEs)

(ถ้ามี)

(๖) บัญชีเอกสารส่วนที่ ๒ ทั้งหมดที่ได้ยื่นพร้อมกับการเสนอราคาทางระบบจัดซื้อจัดจ้างภาครัฐด้วยอิเล็กทรอนิกส์ตามแบบในข้อ ๑.๗ (๒) โดยไม่ต้องแนบในรูปแบบ PDF File (Portable Document Format)

ทั้งนี้ เมื่อผู้ยื่นข้อเสนอดำเนินการแนบไฟล์เอกสารตามบัญชีเอกสารส่วนที่ ๒ ครบถ้วนถูกต้องแล้ว ระบบจัดซื้อจัดจ้างภาครัฐด้วยอิเล็กทรอนิกส์จะสร้างบัญชีเอกสารส่วนที่ ๒ ตามแบบในข้อ ๑.๗ (๒) ให้ โดยผู้ยื่นข้อเสนอไม่ต้องแนบบัญชีเอกสารส่วนที่ ๒ ดังกล่าวในรูปแบบ PDF File (Portable Document Format)

๔. การเสนอราคา

๔.๑ ผู้ยื่นข้อเสนอต้องยื่นข้อเสนอ และเสนอราคาทางระบบจัดซื้อจัดจ้างภาครัฐด้วยอิเล็กทรอนิกส์ตามที่กำหนดไว้ในเอกสารประกวดราคาอิเล็กทรอนิกส์นี้ โดยไม่มีเงื่อนไขใดๆ ทั้งสิ้น และจะต้องกรอกข้อความให้ถูกต้องครบถ้วน พร้อมทั้งหลักฐานแสดงตัวตนและทำการยืนยันตัวตนของผู้ยื่นข้อเสนอ โดยไม่ต้องแนบบใบเสนอราคาในรูปแบบ PDF File (Portable Document Format)

๔.๒ ให้ผู้ยื่นข้อเสนอกรอกรายละเอียดการเสนอราคาในใบเสนอราคาตามแบบเอกสารประกวดราคาจ้างก่อสร้างด้วยวิธีประกวดราคาอิเล็กทรอนิกส์ (e-bidding) ข้อ ๑.๒ ให้ครบถ้วน โดยไม่ต้องยื่น ใบแจ้งปริมาณงานและราคาและใบบัญชีรายการก่อสร้าง ในรูปแบบ PDF File (Portable Document Format)

ในการเสนอราคาให้เสนอราคาเป็นเงินบาทและเสนอราคาได้เพียงครั้งเดียวและราคาเดียว โดยเสนอราคารวม หรือราคาต่อหน่วย หรือราคาต่อรายการ ตามเงื่อนไขที่ระบุไว้ท้ายใบเสนอราคาให้ถูกต้อง ทั้งนี้ ราคารวมที่เสนอจะต้องตรงกันทั้งตัวเลขและตัวหนังสือ ถ้าตัวเลขและตัวหนังสือไม่ตรงกัน ให้ถือตัวหนังสือเป็นสำคัญ โดยคิดราคารวมทั้งสิ้นซึ่งรวมค่าภาษีมูลค่าเพิ่ม ภาษีอากรอื่น และค่าใช้จ่ายที่ปวงไว้แล้ว

ราคาที่เสนอจะต้องเสนอกำหนดยื่นราคาไม่น้อยกว่า ๑๒๐ วัน ตั้งแต่วันเสนอราคาโดยภายในกำหนดยื่นราคา ผู้ยื่นข้อเสนอต้องรับผิดชอบราคาที่ตนได้เสนอไว้และจะถอนการเสนอราคามีได้

๔.๓ ผู้ยื่นข้อเสนอจะต้องเสนอกำหนดเวลาดำเนินการก่อสร้างแล้วเสร็จไม่เกิน ๑๒๐ วัน นับถัดจากวันลงนามในสัญญาจ้าง หรือวันที่ได้รับหนังสือแจ้งจาก องค์กรบริหารส่วนจังหวัดอุทัยธานี ให้เริ่มทำงาน

๔.๔ ก่อนเสนอราคา ผู้ยื่นข้อเสนอควรตรวจดูร่างสัญญา ร่างรายละเอียดขอบเขตของงานทั้งโครงการ (Terms of Reference : TOR) ให้ถี่ถ้วนและเข้าใจเอกสารประกวดราคาจ้างอิเล็กทรอนิกส์ทั้งหมดเสียก่อนที่จะตกลงยื่นข้อเสนอตามเงื่อนไขในเอกสารประกวดราคาจ้างอิเล็กทรอนิกส์

๔.๕ ผู้ยื่นข้อเสนอต้องยื่นข้อเสนอและเสนอราคาทางระบบจัดซื้อจัดจ้างภาครัฐ ด้วยอิเล็กทรอนิกส์ในวันที่ ระหว่างเวลา น. ถึง น. และเวลาในการเสนอราคาให้ถือตามเวลาของระบบจัดซื้อจัดจ้างภาครัฐด้วยอิเล็กทรอนิกส์เป็นเกณฑ์

เมื่อพ้นกำหนดเวลายื่นข้อเสนอและเสนอราคาแล้ว จะไม่รับเอกสารการยื่นข้อเสนอ และการเสนอราคาใดๆ โดยเด็ดขาด

๔.๖ ผู้ยื่นข้อเสนอต้องจัดทำเอกสารสำหรับการเสนอราคาในรูปแบบไฟล์เอกสารประเภท PDF File (Portable Document Format) โดยผู้ยื่นข้อเสนอต้องเป็นผู้รับผิดชอบตรวจสอบความครบถ้วน

ถูกต้อง และชัดเจนของเอกสาร PDF File ก่อนที่จะยืนยันการเสนอราคา แล้วจึงส่งข้อมูล (Upload) เพื่อเป็นการเสนอราคาให้แก่องค์การบริหารส่วนจังหวัดอุทัยธานี ผ่านทางระบบจัดซื้อจัดจ้างภาครัฐด้วยอิเล็กทรอนิกส์

๔.๗ คณะกรรมการพิจารณาผลการประกวดราคาอิเล็กทรอนิกส์จะดำเนินการตรวจสอบคุณสมบัติของผู้ยื่นข้อเสนอแต่ละรายว่า เป็นผู้ยื่นข้อเสนอที่มีผลประโยชน์ร่วมกันกับผู้ยื่นเสนอรายอื่นตามข้อ ๑.๖ (๑) หรือไม่ หากปรากฏว่าผู้ยื่นข้อเสนอรายใดเป็นผู้ยื่นข้อเสนอที่มีผลประโยชน์ร่วมกันกับผู้ยื่นข้อเสนอรายอื่น คณะกรรมการฯ จะตัดรายชื่อผู้ยื่นข้อเสนอราคาที่มีผลประโยชน์ร่วมกันนั้นออกจากการเป็นผู้ยื่นข้อเสนอ

หากปรากฏต่อคณะกรรมการพิจารณาผลการประกวดราคาอิเล็กทรอนิกส์ว่า ก่อนหรือในขณะที่มีการพิจารณาข้อเสนอ มีผู้ยื่นข้อเสนอรายใดกระทำการอันเป็นการขัดขวางการแข่งขันอย่างเป็นธรรมตาม ข้อ ๑.๖ (๒) และคณะกรรมการฯ เชื่อว่ามีการกระทำการอันเป็นการขัดขวางการแข่งขันอย่างเป็นธรรม คณะกรรมการฯ จะตัดรายชื่อผู้ยื่นข้อเสนอรายนั้นออกจากการเป็นผู้ยื่นข้อเสนอ และองค์การบริหารส่วนจังหวัดอุทัยธานี จะพิจารณาลงโทษผู้ยื่นข้อเสนอดังกล่าวเป็นผู้ทำงาน เว้นแต่ องค์การบริหารส่วนจังหวัดอุทัยธานี จะพิจารณาเห็นว่า ผู้ยื่นข้อเสนอรายนั้นมิใช่เป็นผู้ริเริ่มให้มีการกระทำความดังกล่าวและได้ให้ความร่วมมือเป็นประโยชน์ต่อการพิจารณาขององค์การบริหารส่วนจังหวัดอุทัยธานี

๔.๘ ผู้ยื่นข้อเสนอจะต้องปฏิบัติ ดังนี้

- (๑) ปฏิบัติตามเงื่อนไขที่ระบุไว้ในเอกสารประกวดราคาอิเล็กทรอนิกส์
- (๒) ราคาที่เสนอจะต้องเป็นราคาที่รวมภาษีมูลค่าเพิ่ม และภาษีอื่นๆ (ถ้ามี) รวมค่าใช้

จ่ายทั้งปวงไว้ด้วยแล้ว

- (๓) ผู้ยื่นข้อเสนอจะต้องลงทะเบียนเพื่อเข้าสู่กระบวนการเสนอราคา ตามวัน เวลา ที่

กำหนด

- (๔) ผู้ยื่นข้อเสนอจะถอนการเสนอราคาที่เสนอแล้วไม่ได้
- (๕) ผู้ยื่นข้อเสนอต้องศึกษาและทำความเข้าใจในระบบและวิธีการเสนอราคาด้วยวิธี

ประกวดราคาอิเล็กทรอนิกส์ ของกรมบัญชีกลางที่แสดงไว้ในเว็บไซต์ www.gprocurement.go.th

๔.๙ คู่สัญญาต้องจัดทำแผนการทำงานมาให้ภายใน ๑๕ วัน นับถัดจากวันลงนามในสัญญา โดยจัดทำแผนการทำงานตามเอกสารแนบท้ายเอกสารประกวดราคาอิเล็กทรอนิกส์ เว้นแต่เป็นกรณีสัญญาที่มีวงเงินไม่เกิน ๕๐๐,๐๐๐ บาททั้งนี้ แผนการทำงานให้ถือเป็นเอกสารส่วนหนึ่งของสัญญา

๔.๑๐ ผู้ยื่นข้อเสนอที่เป็นผู้ชนะการเสนอราคาต้องจัดทำแผนการใช้วัสดุที่ผลิตในประเทศ และแผนการใช้เหล็กที่ผลิตในประเทศ โดยยื่นให้หน่วยงานของรัฐภายใน ๖๐ วัน นับถัดจากวันลงนามในสัญญา

๕. หลักเกณฑ์และสิทธิในการพิจารณา

๕.๑ การพิจารณาผลการยื่นข้อเสนอประกวดราคาอิเล็กทรอนิกส์ครั้งนี้ องค์การบริหารส่วนจังหวัดอุทัยธานีจะพิจารณาตัดสินโดยใช้หลักเกณฑ์ ราคา

๕.๒ การพิจารณาผู้ชนะการยื่นข้อเสนอ

กรณีใช้หลักเกณฑ์ราคาในการพิจารณาผู้ชนะการยื่นข้อเสนอ องค์การบริหารส่วนจังหวัดอุทัยธานี จะพิจารณาจาก ราคารวม

๕.๓ หากผู้ยื่นข้อเสนอรายใดมีคุณสมบัติไม่ถูกต้องตามข้อ ๒ หรือยื่นหลักฐานการยื่นข้อเสนอไม่ถูกต้อง หรือไม่ครบถ้วนตามข้อ ๓ หรือยื่นข้อเสนอไม่ถูกต้องตามข้อ ๔ แล้ว คณะกรรมการพิจารณาผลการประกวดราคาอิเล็กทรอนิกส์จะไม่รับพิจารณาข้อเสนอของผู้ยื่นข้อเสนอรายนั้น เว้นแต่ ผู้ยื่นข้อเสนอรายใดเสนอเอกสารทางเทคนิคหรือรายละเอียดคุณลักษณะเฉพาะของพัสดุที่จะจ้างไม่ครบถ้วน หรือเสนอรายละเอียดแตกต่างไปจากเงื่อนไขที่องค์การบริหารส่วนจังหวัดอุทัยธานีกำหนดไว้ในประกาศและเอกสารประกวดราคาอิเล็กทรอนิกส์ ในส่วนที่มีสาระสำคัญและความแตกต่างนั้น ไม่มีผลทำให้เกิดการได้เปรียบเสียเปรียบ ต่อผู้ยื่นข้อเสนอรายอื่น หรือเป็นการผิดพลาดเล็กน้อย คณะกรรมการฯ อาจพิจารณาผ่อนปรนการตัดสินสิทธิ ผู้ยื่นข้อเสนอรายนั้น

๕.๔ องค์การบริหารส่วนจังหวัดอุทัยธานีสงวนสิทธิไม่พิจารณาข้อเสนอของผู้ยื่นข้อเสนอโดยไม่มีเงื่อนไขต่อไปนี้

(๑) ไม่กรอกชื่อผู้ยื่นข้อเสนอในการเสนอราคาทางระบบจัดซื้อจัดจ้าง ด้วยอิเล็กทรอนิกส์

(๒) เสนอรายละเอียดแตกต่างไปจากเงื่อนไขที่กำหนดในเอกสารประกวดราคาอิเล็กทรอนิกส์ที่เป็นสาระสำคัญ หรือมีผลทำให้เกิดความได้เปรียบเสียเปรียบแก่ผู้ยื่นข้อเสนอรายอื่น

๕.๕ ในการตัดสินการประกวดราคาอิเล็กทรอนิกส์หรือในการทำสัญญา คณะกรรมการพิจารณาผลการประกวดราคาอิเล็กทรอนิกส์หรือองค์การบริหารส่วนจังหวัดอุทัยธานี มีสิทธิให้ผู้ยื่นข้อเสนอชี้แจงข้อเท็จจริงเพิ่มเติมได้ องค์การบริหารส่วนจังหวัดอุทัยธานีมีสิทธิที่จะไม่รับข้อเสนอ ไม่รับราคา หรือไม่ทำสัญญา หากข้อเท็จจริงดังกล่าวไม่เหมาะสมหรือไม่ถูกต้อง

๕.๖ องค์การบริหารส่วนจังหวัดอุทัยธานีทรงไว้ซึ่งสิทธิที่จะไม่รับราคาต่ำสุด หรือราคาหนึ่งราคาใด หรือราคาที่เสนอทั้งหมดก็ได้ และอาจพิจารณาเลือกจ้างในจำนวน หรือขนาด หรือเฉพาะรายการหนึ่งรายการใด หรืออาจจะยกเลิก การประกวดราคาอิเล็กทรอนิกส์โดยไม่พิจารณาจัดจ้างเลยก็ได้ สุดแต่จะพิจารณา ทั้งนี้ เพื่อประโยชน์ของทางราชการเป็นสำคัญ และให้ถือว่าการตัดสินของ องค์การบริหารส่วนจังหวัดอุทัยธานีเป็นเด็ดขาด ผู้ยื่นข้อเสนอจะเรียกร้องค่าใช้จ่าย หรือค่าเสียหายใดๆ มิได้ รวมทั้ง องค์การบริหารส่วนจังหวัดอุทัยธานีจะพิจารณายกเลิกการประกวดราคาอิเล็กทรอนิกส์และลงโทษผู้ยื่นข้อเสนอเป็นผู้ทำงาน ไม่ว่าจะเป็นผู้ยื่นข้อเสนอที่ได้รับการคัดเลือกหรือไม่ก็ตาม หากมีเหตุที่เชื่อถือได้ว่ายื่นข้อเสนอกระทำการโดยไม่สุจริต เช่น การเสนอเอกสารอันเป็นเท็จ หรือใช้ชื่อบุคคลธรรมดา หรือนิติบุคคลอื่นมาเสนอราคาแทน เป็นต้น

ในกรณีที่ผู้ยื่นข้อเสนอรายที่เสนอราคาต่ำสุด เสนอราคาต่ำจนคาดหมายได้ว่าไม่อาจดำเนินงานตามเอกสารประกวดราคาอิเล็กทรอนิกส์ได้ คณะกรรมการพิจารณาผลการประกวดราคาอิเล็กทรอนิกส์หรือองค์การบริหารส่วนจังหวัดอุทัยธานี จะให้ผู้ยื่นข้อเสนอชี้แจงและแสดงหลักฐานที่ทำให้เชื่อได้ว่า ผู้ยื่นข้อเสนอสามารถดำเนินงานตามเอกสารประกวดราคาอิเล็กทรอนิกส์ให้เสร็จสมบูรณ์ หากคำชี้แจงไม่เป็นที่รับฟังได้ องค์การบริหารส่วนจังหวัดอุทัยธานี มีสิทธิที่จะไม่รับข้อเสนอหรือไม่รับราคาของผู้ยื่นข้อเสนอรายนั้น ทั้งนี้ ผู้ยื่นข้อเสนอดังกล่าวไม่มีสิทธิเรียกร้องค่าใช้จ่ายหรือค่าเสียหายใดๆ จากองค์การบริหารส่วนจังหวัดอุทัยธานี

๕.๗ ก่อนลงนามในสัญญา องค์การบริหารส่วนจังหวัดอุทัยธานี อาจประกาศยกเลิกการประกวดราคาอิเล็กทรอนิกส์ หากปรากฏว่ามีการกระทำที่เข้าลักษณะผู้ยื่นข้อเสนอที่ชนะการประกวดราคาหรือที่ได้รับการคัดเลือกมีผลประโยชน์ร่วมกัน หรือมีส่วนได้เสียกับผู้ยื่นข้อเสนอรายอื่น หรือขัดขวางการแข่งขันอย่างเป็นธรรม

หรือสมยอมกันกับผู้ยื่นข้อเสนอรายอื่น หรือเจ้าหน้าที่ในการเสนอราคา หรือถือว่ากระทำการทุจริตอื่นใดในการเสนอราคา

๕.๘ หากผู้ยื่นข้อเสนอซึ่งเป็นผู้ประกอบการ SMEs เสนอราคาสูงกว่าราคาต่ำสุดของผู้ยื่นข้อเสนอรายอื่นที่ไม่เกินร้อยละ ๑๐ ให้หน่วยงานของรัฐจัดซื้อจัดจ้างกับผู้ประกอบการ SMEs ดังกล่าว โดยจัดเรียงลำดับผู้ยื่นข้อเสนอซึ่งเป็นผู้ประกอบการ SMEs ซึ่งเสนอราคาสูงกว่าราคาต่ำสุดของผู้ยื่นข้อเสนอรายอื่นไม่เกินร้อยละ ๑๐ ที่จะเรียกมาทำสัญญาไม่เกิน ๓ ราย

ผู้ยื่นข้อเสนอที่เป็นกิจการร่วมค้าที่จะได้สิทธิตามวรรคหนึ่ง ผู้เข้าร่วมค้าทุกรายจะต้องเป็นผู้ประกอบการ SMEs

ทั้งนี้ ผู้ประกอบการ SMEs ที่จะได้แต้มต่อด้านราคาตามวรรคหนึ่ง จะต้องมีวงเงินสัญญาสะสมตามปีปฏิทินรวมกับราคาที่เสนอในครั้งแล้ว มีมูลค่ารวมกันไม่เกินมูลค่าของรายได้ตามขนาดที่ขึ้นทะเบียนไว้กับ สสว.

๕.๙ หากผู้ยื่นข้อเสนอซึ่งมิใช่ผู้ประกอบการ SMEs แต่เป็นบุคคลธรรมดาที่ถือสัญชาติไทย หรือนิติบุคคลที่จัดตั้งขึ้นตามกฎหมายไทยเสนอราคาสูงกว่าราคาต่ำสุดของผู้ยื่นข้อเสนอซึ่งเป็นผู้ประกอบการธรรมดาที่มีได้ถือสัญชาติไทยหรือนิติบุคคลที่จัดตั้งขึ้นตามกฎหมายของต่างประเทศไม่เกินร้อยละ ๓ ให้จัดซื้อจัดจ้างกับบุคคลธรรมดาที่ถือสัญชาติไทยหรือนิติบุคคลที่จัดตั้งขึ้นตามกฎหมายไทยดังกล่าว

ผู้ยื่นข้อเสนอที่เป็นกิจการร่วมค้าที่จะได้สิทธิตามวรรคหนึ่ง ผู้เข้าร่วมค้าทุกรายจะต้องเป็นบุคคลธรรมดาที่ถือสัญชาติไทยหรือนิติบุคคลที่จัดตั้งขึ้นตามกฎหมายไทย

๖. การทำสัญญาจ้างก่อสร้าง

ผู้ชนะการประกวดราคาอิเล็กทรอนิกส์จะต้องทำสัญญาจ้างตามแบบสัญญา ดังระบุในข้อ ๑.๓ หรือทำข้อตกลงเป็นหนังสือกับองค์การบริหารส่วนจังหวัดอุทัยธานี ภายใน ๓ วัน นับถัดจากวันที่ได้รับแจ้ง และจะต้องวางหลักประกันสัญญาเป็นจำนวนเงินเท่ากับร้อยละ ๕ ของราคาค่าจ้างที่ประกวดราคาอิเล็กทรอนิกส์ ให้องค์การบริหารส่วนจังหวัดอุทัยธานียึดถือไว้ในขณะทำสัญญาโดยใช้หลักประกันอย่างหนึ่งอย่างใด ดังต่อไปนี้

๖.๑ เงินสด

๖.๒ เช็คหรือตราพท์ที่ธนาคารเซ็นส่งจ่าย ซึ่งเป็นเช็คหรือตราพท์ลงวันที่ที่ใช้เช็คหรือตราพท์นั้น ชำระต่อเจ้าหน้าที่ในวันทำสัญญา หรือก่อนวันนั้นไม่เกิน ๓ วันทำการ

๖.๓ หนังสือค้ำประกันของธนาคารภายในประเทศ ตามตัวอย่างที่คณะกรรมการนโยบายกำหนด ดังระบุในข้อ ๑.๔ (๑) หรือจะเป็นหนังสือค้ำประกันอิเล็กทรอนิกส์ตามวิธีการที่กรมบัญชีกลางกำหนด

๖.๔ หนังสือค้ำประกันของบริษัทเงินทุน หรือบริษัทเงินทุนหลักทรัพย์ที่ได้รับอนุญาตให้ประกอบกิจการเงินทุนเพื่อการพาณิชย์และประกอบธุรกิจค้ำประกันตามประกาศของธนาคารแห่งประเทศไทย ตามรายชื่อบริษัทเงินทุนที่ธนาคารแห่งประเทศไทยแจ้งเวียนให้ทราบ โดยอนุโลมให้ใช้ตามตัวอย่างหนังสือค้ำประกันของธนาคารที่คณะกรรมการนโยบายกำหนด ดังระบุในข้อ ๑.๔ (๑)

๖.๕ พันธบัตรรัฐบาลไทย

หลักประกันนี้จะคืนให้ โดยไม่มีดอกเบี้ยภายใน ๑๕ วันนับถัดจากวันที่ผู้ชนะการประกวดราคาอิเล็กทรอนิกส์ (ผู้รับจ้าง) พ้นจากข้อผูกพันตามสัญญาจ้างแล้ว

๗. ค่าจ้างและการจ่ายเงิน

องค์การบริหารส่วนจังหวัดอุทัยธานี จะจ่ายค่าจ้างซึ่งได้รวมภาษีมูลค่าเพิ่มตลอดจนภาษีอากรอื่น ๆ และค่าใช้จ่ายที่ล่วงพ้นด้วยแล้วโดยถือราคาเหมารวมเป็นเกณฑ์และกำหนดการจ่ายเงิน เมื่อผู้รับจ้างได้ปฏิบัติงานก่อสร้างที่ก่อสร้างพร้อมบริเวณโดยรอบ บริเวณถนนรหัสทางหลวงท้องถิ่น อนุ.ถ. ๑-๐๐๔๒ สายบ้านเขาตะพาน - บ้านชุมทหาร อำเภอห้วยคต จังหวัดอุทัยธานี และงานอื่น ๆ ตามรูปแบบและรายการแล้วเสร็จทั้งหมดเรียบร้อยแล้ว ถูกต้อง ครบถ้วน พร้อมขนย้ายเครื่องจักรออกจากสถานที่ก่อสร้าง และปฏิบัติงานทั้งหมดให้แล้วเสร็จเรียบร้อยตามสัญญา รวมทั้งทำสถานที่ก่อสร้างให้สะอาดเรียบร้อยตามที่กำหนดไว้ในสัญญา

๘. อัตราค่าปรับ

ค่าปรับตามสัญญาจ้างแนบท้ายเอกสารประกวดราคาอิเล็กทรอนิกส์นี้ หรือข้อตกลงจ้างเป็นหนังสือจะกำหนด ดังนี้

๘.๑ กรณีที่ผู้รับจ้างนำงานที่รับจ้างไปจ้างช่วงให้ผู้อื่นทำอีกทอดหนึ่งโดยไม่ได้รับอนุญาตจากองค์การบริหารส่วนจังหวัดอุทัยธานี จะกำหนดค่าปรับสำหรับการฝ่าฝืนดังกล่าวเป็นจำนวนร้อยละ ๑๐.๐๐ ของวงเงินของงานจ้างช่วงนั้น

๘.๒ กรณีที่ผู้รับจ้างปฏิบัติผิดสัญญาจ้างก่อสร้าง นอกเหนือจากข้อ ๘.๑ จะกำหนดค่าปรับเป็นรายวันเป็นจำนวนเงินตายตัวในอัตราร้อยละ ๐.๒๕ ของราคางานจ้าง

๙. การรับประกันความชำรุดบกพร่อง

ผู้ชนะการประกวดราคาอิเล็กทรอนิกส์ซึ่งได้ทำสัญญาจ้าง ตามแบบ ดังระบุในข้อ ๑.๓ หรือข้อตกลงจ้างเป็นหนังสือแล้วแต่กรณี จะต้องรับประกันความชำรุดบกพร่องของงานจ้างที่เกิดขึ้นภายในระยะเวลา ไม่น้อยกว่า ๒ ปี นับถัดจากวันที่องค์การบริหารส่วนจังหวัดอุทัยธานีได้รับมอบงาน โดยต้องบริหารจัดการซ่อมแซมแก้ไขให้ใช้การได้ดีดังเดิมภายใน ๑๕ วัน นับถัดจากวันที่ได้รับแจ้งความชำรุดบกพร่อง

๑๐. ข้อสงวนสิทธิในการยื่นข้อเสนอและอื่น ๆ

๑๐.๑ เงินค่าจ้างสำหรับงานจ้างครั้งนี้ ได้มาจากเงินงบประมาณรายจ่าย ประจำปีงบประมาณ พ.ศ.๒๕๖๖

ราคากลางของงานก่อสร้างในการประกวดราคาครั้งนี้เป็นเงินทั้งสิ้น ๑,๑๐๘,๘๔๓.๙๐ บาท (หนึ่งล้านหนึ่งแสนแปดพันแปดร้อยสี่สิบสามบาทเก้าสิบสตางค์)

การลงนามในสัญญาจะกระทำต่อเมื่อองค์การบริหารส่วนจังหวัดอุทัยธานี มีเงินงบประมาณเพียงพอที่จะดำเนินการได้แล้วเท่านั้น

๑๐.๒ เมื่อองค์การบริหารส่วนจังหวัดอุทัยธานีได้คัดเลือกผู้ยื่นข้อเสนอรายใดให้เป็นผู้รับจ้าง และได้ตกลงจ้าง ตามการประกวดราคาอิเล็กทรอนิกส์แล้ว ถ้าผู้รับจ้างจะต้องส่งหรือนำสิ่งของมาเพื่องานจ้างดังกล่าว เข้ามาจากต่างประเทศ และของนั้นต้องนำเข้ามาโดยทางเรือในเส้นทางที่มีเรือไทยเดินอยู่ และสามารถให้บริการรับขนได้ตามที่รัฐมนตรีว่าการกระทรวงคมนาคมประกาศกำหนด ผู้ยื่นข้อเสนอซึ่งเป็นผู้รับจ้างจะต้องปฏิบัติตามกฎหมายว่าด้วยการส่งเสริมการพาณิชย์ ดังนี้

(๑) แจ้งการส่งหรือนำสิ่งของดังกล่าวเข้ามาจากต่างประเทศต่อกรมเจ้าท่า ภายใน ๗ วัน นับตั้งแต่วันที่ผู้รับจ้างส่งหรือซื้อของจากต่างประเทศ เว้นแต่เป็นของที่รัฐมนตรีว่าการกระทรวงคมนาคมประกาศ

ยกเว้นให้บรรทุกโดยเรืออื่นได้

(๒) จัดการให้สิ่งของดังกล่าวบรรทุกโดยเรือไทย หรือเรือที่มีสิทธิเช่นเดียวกับเรือไทย จากต่างประเทศมายังประเทศไทย เว้นแต่จะได้รับอนุญาตจากกรมเจ้าท่า ให้บรรทุกสิ่งของนั้น โดยเรืออื่น ที่มีธงเรือไทย ซึ่งจะต้องได้รับอนุญาตเช่นนั้นก่อนบรรทุกของลงเรืออื่น หรือเป็นของที่รัฐมนตรีว่าการกระทรวงคมนาคม ประกาศยกเว้นให้บรรทุกโดยเรืออื่น

(๓) ในกรณีที่ไม่ปฏิบัติตาม (๑) หรือ (๒) ผู้รับจ้างจะต้องรับผิดชอบตามกฎหมายว่าด้วยการส่งเสริมการพาณิชย์

๑๐.๓ ผู้ยื่นข้อเสนอซึ่งองค์การบริหารส่วนจังหวัดอุทัยธานีได้คัดเลือกแล้ว ไม่ไปทำสัญญาหรือข้อตกลงจ้างเป็นหนังสือภายในเวลาที่กำหนดตั้งระบุไว้ในข้อ ๗ องค์การบริหารส่วนจังหวัดอุทัยธานีจะรับหลักประกัน การยื่นข้อเสนอ หรือเรียกจากผู้ออกหนังสือค้ำประกัน การยื่นข้อเสนอทันที และอาจพิจารณาเรียกมัดจำให้ชดใช้ ความเสียหายอื่น (ถ้ามี) รวมทั้งจะพิจารณาให้เป็นผู้ทำงาน ตามระเบียบกระทรวงการคลังว่าด้วยการจัดซื้อจัดจ้างและการบริหารพัสดุภาครัฐ

๑๐.๔ องค์การบริหารส่วนจังหวัดอุทัยธานีสงวนสิทธิ์ที่จะแก้ไขเพิ่มเติมเงื่อนไข หรือข้อกำหนด ในแบบสัญญาหรือข้อตกลงจ้างเป็นหนังสือให้เป็นไปตามความเห็นของสำนักงานอัยการสูงสุด (ถ้ามี)

๑๐.๕ ในกรณีที่เอกสารแนบท้ายเอกสารประกวดราคาอิเล็กทรอนิกส์ มีความขัดหรือแย้งกัน ผู้ยื่นข้อเสนอจะต้องปฏิบัติตามคำวินิจฉัยขององค์การบริหารส่วนจังหวัดอุทัยธานี คำวินิจฉัยดังกล่าวให้ถือเป็นที่สุด และ ผู้ยื่นข้อเสนอไม่มีสิทธิเรียกร้องค่าใช้จ่ายใดๆ เพิ่มเติม

๑๐.๖ องค์การบริหารส่วนจังหวัดอุทัยธานี อาจประกาศยกเลิกการจัดจ้างในกรณีต่อไปนี้ได้ โดยที่ผู้ยื่นข้อเสนอจะเรียกร้องค่าเสียหายใดๆ จากองค์การบริหารส่วนจังหวัดอุทัยธานีไม่ได้

(๑) องค์การบริหารส่วนจังหวัดอุทัยธานีไม่ได้รับการจัดสรรเงินที่จะใช้ในการจัดจ้าง หรือได้รับจัดสรรแต่ไม่เพียงพอที่จะทำการจัดจ้างครั้งนี้ต่อไป

(๒) มีการกระทำที่เข้าลักษณะผู้ยื่นข้อเสนอที่ชนะการจัดจ้างหรือที่ได้รับการคัดเลือกมี ผลประโยชน์ร่วมกัน หรือมีส่วนได้เสียกับผู้ยื่นข้อเสนอรายอื่น หรือขัดขวางการแข่งขันอย่างเป็นธรรมหรือสมยอมกัน กับผู้ยื่นข้อเสนอรายอื่น หรือเจ้าหน้าที่ในการเสนอราคา หรือสื่อว่ากระทำการทุจริตอื่นใดในการเสนอราคา

(๓) การทำการจัดจ้างครั้งนี้ต่อไปอาจก่อให้เกิดความเสียหายแก่องค์การบริหารส่วน จังหวัดอุทัยธานี หรือกระทบต่อประโยชน์สาธารณะ

(๔) กรณีอื่นในทำนองเดียวกับ (๑) (๒) หรือ (๓) ตามที่กำหนดในกฎกระทรวงซึ่งออก ตามความในกฎหมายว่าด้วยการจัดซื้อจัดจ้างและการบริหารพัสดุภาครัฐ

๑๑. การปรับราคาค่างานก่อสร้าง

การปรับราคาค่างานก่อสร้างตามสูตรการปรับราคาค่างานระบุในข้อ ๑.๕ จะนำมาใช้ในกรณีที่ ค่า งานก่อสร้างลดลงหรือเพิ่มขึ้น โดยวิธีการต่อไปนี้

ตามเงื่อนไข หลักเกณฑ์ สูตรและวิธีคำนวณที่ใช้กับสัญญาแบบปรับราคาได้ตามมติคณะรัฐมนตรี เมื่อวันที่ ๒๒ สิงหาคม ๒๕๓๒ เรื่อง การพิจารณาช่วยเหลือผู้ประกอบการก่อสร้าง ตามหนังสือสำนักเลขาธิการ คณะรัฐมนตรี ที่ นร ๐๒๐๓/ว ๑๐๙ ลงวันที่ ๒๔ สิงหาคม ๒๕๓๒

สูตรการปรับราคา (สูตรค่า K) จะต้องคงที่ที่ระดับที่กำหนดไว้ในวันแล้วเสร็จตามที่กำหนดไว้ในสัญญา หรือภายในระยะเวลาที่องค์การบริหารส่วนจังหวัดอุทัยธานีได้ขยายออกไป โดยจะใช้สูตรของทางราชการที่ได้ระบุในข้อ ๑.๕

๑๒. มาตรฐานฝีมือช่าง

เมื่อองค์การบริหารส่วนจังหวัดอุทัยธานีได้คัดเลือกผู้ยื่นข้อเสนอรายใดให้เป็นผู้รับจ้างและได้ตกลงจ้างก่อสร้าง ตามประกาศนี้แล้วผู้ยื่นข้อเสนอจะต้องตกลงว่าในการปฏิบัติงานก่อสร้างดังกล่าว ผู้ยื่นข้อเสนอต้องมีและ ใช้ผู้ผ่านการทดสอบมาตรฐานฝีมือช่างหรือผู้ผ่านการทดสอบมาตรฐานฝีมือช่างจาก คณะกรรมการกำหนดมาตรฐานและทดสอบฝีมือแรงงานหรือสถาบันของทางราชการอื่นหรือสถาบันของเอกชนที่ทางราชการรับรอง หรือผู้มีวุฒิปริญญา ปวช. ปวส. และ ปวท.หรือเทียบเท่าจากสถาบันการศึกษาที่ ก.พ. รับรองให้เข้ารับราชการได้ ในอัตราไม่ต่ำกว่าร้อยละ ๑๐ ของแต่ละสาขาช่างแต่ละจะต้องมีจำนวนช่างอย่างน้อย ๑ คน ในแต่ละสาขาช่าง ดังต่อไปนี้

๑๒.๑ วิศวกรโยธา

๑๒.๒ ช่างก่อสร้าง/ช่างโยธา

๑๓. การปฏิบัติตามกฎหมายและระเบียบ

ในระหว่างระยะเวลาการก่อสร้าง ผู้ยื่นข้อเสนอที่ได้รับการคัดเลือกให้เป็นผู้รับจ้างต้องปฏิบัติตามหลักเกณฑ์ที่กฎหมายและระเบียบได้กำหนดไว้โดยเคร่งครัด

๑๔. การประเมินผลการปฏิบัติงานของผู้ประกอบการ

องค์การบริหารส่วนจังหวัดอุทัยธานี สามารถนำผลการปฏิบัติงานแล้วเสร็จตามสัญญาของผู้ยื่นข้อเสนอที่ได้รับการคัดเลือกให้ เป็นผู้รับจ้างเพื่อนำมาประเมินผลการปฏิบัติงานของผู้ประกอบการ

ทั้งนี้ หากผู้ยื่นข้อเสนอที่ได้รับการคัดเลือกไม่ผ่านเกณฑ์ที่กำหนดจะถูกระงับการยื่นข้อเสนอหรือทำสัญญากับองค์การบริหารส่วนจังหวัดอุทัยธานี ไว้ชั่วคราว

องค์การบริหารส่วนจังหวัดอุทัยธานี



นายกองค์การบริหารส่วนจังหวัดอุทัยธานี

๖ กรกฎาคม ๒๕๖๖

บทนิยาม

“ผู้เสนอราคาที่มีผลประโยชน์ร่วมกัน” หมายความว่า บุคคลธรรมดาหรือนิติบุคคลที่เข้าเสนอราคาขายในการประกวดราคาซื้อของกรม เป็นผู้มีส่วนได้เสียไม่ว่าโดยทางตรงหรือทางอ้อมในกิจการของบุคคลธรรมดาหรือนิติบุคคลอื่นที่เข้าเสนอราคาขายในการประกวดราคาซื้อของกรมในคราวเดียวกัน

การมีส่วนได้เสียไม่ว่าโดยทางตรงหรือทางอ้อมของบุคคลธรรมดาหรือนิติบุคคลดังกล่าวข้างต้น ได้แก่การที่บุคคลธรรมดาหรือนิติบุคคลดังกล่าวมีความสัมพันธ์กันในลักษณะดังต่อไปนี้

(๑) มีความสัมพันธ์กันในเชิงบริหาร โดยผู้จัดการ หุ่นส่วนผู้จัดการ กรรมการผู้จัดการ ผู้บริหาร หรือผู้มีอำนาจในการดำเนินงานในกิจการของบุคคลธรรมดาหรือของนิติบุคคลรายหนึ่ง มีอำนาจหรือสามารถใช้อำนาจในการบริหารจัดการกิจการของบุคคลธรรมดาหรือของนิติบุคคลอีกรายหนึ่งหรือหลายราย มีอำนาจหรือสามารถใช้อำนาจในการบริหารจัดการกิจการของบุคคลธรรมดาหรือของนิติบุคคลอีกรายหนึ่งหรือหลายราย ที่เสนอราคาให้แก่กรมในการประกวดราคาซื้อครั้งนี้

(๒) มีความสัมพันธ์กันในเชิงทุน โดยผู้เป็นหุ้นส่วนในห้างหุ้นส่วนสามัญ หรือผู้เป็นหุ้นส่วนไม่จำกัดความรับผิดในห้างหุ้นส่วนจำกัด หรือผู้ถือหุ้นรายใหญ่ในบริษัทจำกัดหรือบริษัทมหาชนจำกัด เป็นหุ้นส่วนในห้างหุ้นส่วนสามัญหรือห้างหุ้นส่วนจำกัด หรือเป็นผู้ถือหุ้นรายใหญ่ในบริษัทจำกัดหรือบริษัทมหาชนจำกัด อีกรายหนึ่งหรือหลายรายที่เสนอราคาให้แก่กรมในการประกวดราคาซื้อครั้งนี้

คำว่า “ผู้ถือหุ้นรายใหญ่” หมายความว่า ผู้ถือหุ้นซึ่งถือหุ้นเกินกว่าร้อยละยี่สิบห้าในกิจการนั้น หรือในอัตราอื่นตามที่คณะกรรมการว่าด้วยการพัสดุเห็นสมควรประกาศกำหนดสำหรับกิจการบางประเภทหรือบางขนาด

(๓) มีความสัมพันธ์กันในลักษณะไขว้กันระหว่าง (๑) และ (๒) โดยผู้จัดการ หุ่นส่วนผู้จัดการ กรรมการผู้จัดการ ผู้บริหาร หรือผู้มีอำนาจในการดำเนินงานในกิจการของบุคคลธรรมดาหรือของนิติบุคคลรายหนึ่ง เป็นหุ้นส่วนในห้างหุ้นส่วนสามัญหรือห้างหุ้นส่วนจำกัด หรือเป็นผู้ถือหุ้นรายใหญ่ในบริษัทจำกัดหรือบริษัทมหาชนจำกัด อีกรายหนึ่งหรือหลายรายที่เข้าเสนอราคาให้แก่กรมในการประกวดราคาซื้อครั้งนี้ หรือในนัยกลับกัน

การดำรงตำแหน่ง การเป็นหุ้นส่วน หรือเข้าถือหุ้นดังกล่าวข้างต้นของคู่สมรส หรือบุตรที่ยังไม่บรรลุนิติภาวะของบุคคลใน (๑) (๒) หรือ (๓) ให้ถือว่าเป็นการดำรงตำแหน่ง การเป็นหุ้นส่วน หรือการถือหุ้นของบุคคลดังกล่าว

ในกรณีบุคคลใดใช้ชื่อบุคคลอื่นเป็นผู้จัดการ หุ่นส่วนผู้จัดการ กรรมการผู้จัดการ ผู้บริหาร ผู้เป็นหุ้นส่วนหรือผู้ถือหุ้นโดยที่ตนเองเป็นผู้ใช้อำนาจในการบริหารที่แท้จริง หรือเป็นหุ้นส่วนหรือผู้ถือหุ้นที่แท้จริงของห้างหุ้นส่วน หรือบริษัทจำกัด หรือบริษัทมหาชนจำกัด แล้วแต่กรณี และห้างหุ้นส่วน หรือบริษัทจำกัดหรือบริษัทมหาชนจำกัดที่เกี่ยวข้อง ได้เสนอราคาให้แก่กรมในการประกวดราคาซื้อคราวเดียวกัน ให้ถือว่าผู้เสนอราคาหรือผู้เสนองานนั้นมีความสัมพันธ์กันตาม (๑) (๒) หรือ (๓) แล้วแต่กรณี

บทนิยาม

“การขัดขวางการแข่งขันราคาอย่างเป็นธรรม” หมายความว่า การที่ผู้เสนอราคา รายหนึ่งหรือหลายรายกระทำการอย่างใด ๆ อันเป็นการขัดขวาง หรือเป็นอุปสรรค หรือไม่เปิดโอกาส ให้มีการแข่งขันราคาอย่างเป็นธรรมในการเสนอราคาต่อกรม ไม่ว่าจะกระทำโดยการสมยอมกัน หรือ โดยการให้ ขอให้หรือรับว่าจะให้ เรียก รับ หรือยอมจะรับเงินหรือทรัพย์สิน หรือประโยชน์อื่นใด หรือใช้กำลังประทุษร้าย หรือข่มขู่ว่าจะใช้กำลังประทุษร้าย หรือแสดงเอกสารอันเป็นเท็จ หรือกระทำ การใดโดยทุจริต ทั้งนี้ โดยมีวัตถุประสงค์ที่จะแสวงหาประโยชน์ในระหว่างผู้เสนอราคาด้วยกัน หรือ เพื่อให้ประโยชน์แก่ผู้เสนอราคารายหนึ่งรายใดเป็นผู้มีสิทธิทำสัญญากับกรม หรือเพื่อหลีกเลี่ยงการแข่งขัน ราคาอย่างเป็นธรรม หรือเพื่อให้เกิดความได้เปรียบกรมโดยมิใช่เป็นไปในทางประกอบธุรกิจปกติ

แบบฟอร์มรายงานหรือสรุปราคากลางงานก่อสร้างทาง สะพาน และท่อเหลี่ยม

ชื่อโครงการ/งานก่อสร้าง ประทศราคาจ้างก่อสร้างโครงการก่อสร้างท่อลอดเหลี่ยม ขนาด 3 ช่อง 1.80x1.80 เมตร ยาว 12 เมตร พร้อมบริเวณโดยรอบ บริเวณถนนรหัสทางหลวงท้องถิ่น อน.ถ. 1-0042 สายบ้านเขาตะพาน - บ้านชุมทหาร อำเภอห้วยคต จังหวัดอุทัยธานี รายละเอียดตามที่ อบรมกำหนด ด้วยวิธีประกวดราคาอิเล็กทรอนิกส์ (e-bidding) หน่วยงานเจ้าของโครงการ/งานก่อสร้าง องค์การบริหารส่วนจังหวัดอุทัยธานี/องค์การบริหารส่วนจังหวัดอุทัยธานี

ลำดับที่ ตามสัญญา	รายการงานก่อสร้าง	หน่วย	จำนวน	ราคาต่อหน่วย	ราคาทุน	FN	ราคาต่อหน่วย X FN	ราคากลาง
	1. หมวดงานท่อลอดเหลี่ยม							
	1.1 ท่อลอดเหลี่ยมคอนกรีตเสริมเหล็ก ขนาด 3 ช่อง 1.80 x 1.80 เมตร ยาว 12 เมตร							
1	1.1.1 งานคอนกรีตหยาบ	ลบ.ม.	5.560	1,901.75	10,573.73	1.2782	2,430.81	13,515.34
2	1.1.2 งานคอนกรีตโครงสร้าง ค3	ลบ.ม.	67.200	2,128.42	143,029.82	1.2782	2,720.54	182,820.71
3	1.1.3 งานคอนกรีตโครงสร้าง ค2	ลบ.ม.	14.300	2,070.77	29,612.01	1.2782	2,646.85	37,850.07
4	1.1.4 เหล็กเส้นกลมเรียบ SR24 ขนาด Ø 6 มม.	ตัน	.078	37,744.16	2,944.04	1.2782	48,244.58	3,763.07
5	1.1.5 เหล็กเส้นกลมเรียบ SR24 ขนาด Ø 9 มม.	ตัน	.141	36,238.88	5,109.68	1.2782	46,320.53	6,531.19
6	1.1.6 เหล็กเส้นกลมเรียบ SR24 ขนาด Ø 25 มม.	ตัน	.122	29,828.97	3,639.13	1.2782	38,127.38	4,651.53
7	1.1.7 เหล็กเส้นกลมข้ออ้อย SD40 ขนาด Ø 12 มม.	ตัน	5.929	30,855.50	182,942.25	1.2782	39,439.50	233,836.78
8	1.1.8 เหล็กเส้นกลมข้ออ้อย SD40 ขนาด Ø 16 มม.	ตัน	1.557	30,263.54	47,120.33	1.2782	38,682.85	60,229.20

เอกลักษณ์ สอาด

23 มิถุนายน 2566 12:55:37

หน้า 1 จาก 5

แบบฟอร์มรายงานหรือสรุปราคากลางงานก่อสร้างทาง สะพาน และท่อเหลี่ยม

ชื่อโครงการ/งานก่อสร้าง ประทศราคาจ้างก่อสร้างโครงการก่อสร้างท่อลอดเหลี่ยม ขนาด 3 ช่อง 1.80x1.80 เมตร ยาว 12 เมตร พร้อมบริเวณโดยรอบ บริเวณถนนรหัสทางหลวงท้องถิ่น อนุ.ถ. 1-0042 สายบ้านเขาตะพาน - บ้านชุมทหาร อำเภอห้วยคต จังหวัดอุทัยธานี รายละเอียดตามที่ อนุ.กำหนด ด้วยวิธีประกวดราคาอิเล็กทรอนิกส์ (e-bidding)
 หน่วยงานเจ้าของโครงการ/งานก่อสร้าง องค์การบริหารส่วนจังหวัดอุทัยธานี/องค์การบริหารส่วนจังหวัดอุทัยธานี

ลำดับที่ ตามสัญญา	รายการงานก่อสร้าง	หน่วย	จำนวน	ราคาต่อหน่วย	ราคาทุน	FN	ราคาต่อหน่วย X FN	ราคากลาง
9	1.1.9 เหล็กเส้นกลมข้ออ้อย SD40 ขนาด Ø 25 มม.	ตัน	156	29,828.97	4,653.31	1.2782	38,127.38	5,947.86
10	1.1.10 ลวดผูกเหล็ก	กก.	200.000	47.67	9,534.00	1.2782	60.93	12,186.35
11	1.1.11 งานไม้แบบ	ตร.ม.	297.000	312.96	92,949.12	1.2782	400.02	118,807.56
12	1.1.12 งานรอยต่อ (JOINT SEALER และ JOINT FILLER)	ม.	10.000	26.24	262.40	1.2782	33.53	335.39
13	1.1.13 งานขุดดิน	ลบ.ม.	181.000	21.84	3,953.04	1.2782	27.91	5,052.77
14	1.1.14 งานดินเดิมบดอัดแน่น 1.1.15 งานดิน (EARTHWORK) 1.1.15.1 งานดินคันทาง (EMBANKMENT)	ตร.ม.	111.000	4.68	519.48	1.2782	5.98	663.99
15	1.1.15.1.1 งานดินถมคันทาง (EARTH EMBANKMENT)	ลบ.ม.	350.000	179.72	62,902.00	1.2782	229.71	80,401.33
16	1.2 งานรื้อถอนโครงสร้าง คสล. เดิม 2. ทมวดงานทาง	ลบ.ม.	81.000	535.05	43,339.05	1.2782	683.90	55,395.97

เอกลักษณ์ สอาด

23 มิถุนายน 2566 12:55:37

หน้า 2 จาก 5

แบบฟอร์มรายงานหรือสรุปราคากลางงานก่อสร้างทาง สะพาน และท่อเหลี่ยม

ชื่อโครงการ/งานก่อสร้าง ประทศราคาจ้างก่อสร้างโครงการก่อสร้างท่อลอดเหลี่ยม ขนาด 3 ช่อง 1.80x1.80 เมตร ยาว 12 เมตร พร้อมบริเวณโดยรอบ บริเวณถนนรหัสทางหลวงท้องถิ่น อน.ถ. 1-0042 สายบ้านเขาตะพาน - บ้านชุมทหาร อำเภอห้วยคต จังหวัดอุทัยธานี รายละเอียดตามที่ อบรมกำหนด ด้วยวิธีประกวดราคาอิเล็กทรอนิกส์ (e-bidding)
 หน่วยงานเจ้าของโครงการ/งานก่อสร้าง องค์การบริหารส่วนจังหวัดอุทัยธานี/องค์การบริหารส่วนจังหวัดอุทัยธานี

ลำดับที่ ตามสัญญา	รายการงานก่อสร้าง	หน่วย	จำนวน	ราคาต่อหน่วย	ราคาทุน	FN	ราคาต่อหน่วย X FN	ราคากลาง
	2.1 งานรองพื้นทางและพื้นทาง (SUBBASE AND BASE COURSES)							
	2.1.1 งานรองพื้นทาง (SUBBASES)							
17	2.1.1.1 งานรองพื้นทางวัสดุลูกรัง หนาไม่น้อยกว่า 0.20 เมตร	ลบ.ม.	24.000	267.05	6,409.20	1.3624	363.82	8,731.89
	2.1.2 งานพื้นทาง (BASE COURSES)							
18	2.1.2.1 งานพื้นทางหินคลุก หนาไม่น้อยกว่า 0.15 เมตร	ลบ.ม.	18.000	665.07	11,971.26	1.3624	906.09	16,309.64
	2.1.3 งานวัสดุรองใต้ผิวทางคอนกรีต (MATERIALS TO CONTROL PUMPING UNDER CONCRETE PAVEMENT)							
19	2.1.3.1 ทรายหยาบอัดแน่น	ลบ.ม.	6.000	366.73	2,200.38	1.3624	499.63	2,997.79
	3. งานถนน คสล.							
	3.1 งานผิวทาง (SURFACE COURSES)							

แบบฟอร์มรายงานหรือสรุปราคากลางงานก่อสร้างทาง สะพาน และท่อเหลี่ยม

ชื่อโครงการ/งานก่อสร้าง ประมวลราคาจ้างก่อสร้างโครงการก่อสร้างท่อลอดเหลี่ยม ขนาด 3 ช่อง 1.80x1.80 เมตร ยาว 12 เมตร พร้อมบริเวณโดยรอบ บริเวณถนนรหัสทางหลวงท้องถิ่น อน.ถ. 1-0042 สายบ้านเขาตะพาน - บ้านชุมทหาร อำเภอห้วยคต จังหวัดอุทัยธานี รายละเอียดตามที่ ระบุกำหนด ด้วยวิธีประกวดราคาอิเล็กทรอนิกส์ (e-bidding)
 หน่วยงานเจ้าของโครงการ/งานก่อสร้าง องค์การบริหารส่วนจังหวัดอุทัยธานี/องค์การบริหารส่วนจังหวัดอุทัยธานี

ลำดับที่ ตามสัญญา	รายการงานก่อสร้าง	หน่วย	จำนวน	ราคาต่อหน่วย	ราคาทุน	FN	ราคาต่อหน่วย X FN	ราคากลาง
	3.1.1 งานผิวทางพอร์ตแลนด์ซีเมนต์คอนกรีต (PORTLAND CEMENT CONCRETE PAVEMENT)							
20	3.1.1.1 ผิวทางพอร์ตแลนด์ซีเมนต์คอนกรีตหนา 15 ซม.	ตร.ม.	120.000	355.80	42,696.00	1.3624	484.74	58,169.03
21	3.1.1.2 รอยต่อเพื่อหดตามขวาง (CONTRACTION JOINT)	เมตร	18.000	169.60	3,052.80	1.3624	231.06	4,159.13
22	3.1.1.3 รอยต่อตามยาว (LONGITUDINAL JOINT)	เมตร	20.000	62.78	1,255.60	1.3624	85.53	1,710.62
	4. งานลูกรังบดอัดไหล่ทาง							
	4.1 งานรองพื้นทางและพื้นทาง (SUBBASE AND BASE COURSES)							
	4.1.1 งานไหล่ทาง (SHOULDER)							
23	4.1.1.1 งานลูกรังบดอัดไหล่ทาง กว้างเฉลี่ยข้างละ 0.30 เมตร	ลบ.ม.	3.000	302.99	908.97	1.3624	412.79	1,238.38
	5. งานจราจรสรางเคราะห์							

เอกสิทธิ์ สอาด

23 มิถุนายน 2566 12:55:37

หน้า 4 จาก 5

แบบฟอร์มรายงานหรือสรุปราคากลางงานก่อสร้างทาง สะพาน และท่อเหลี่ยม

ชื่อโครงการ/งานก่อสร้าง ประมวลราคาจ้างก่อสร้างโครงการก่อสร้างท่อลอดเหลี่ยม ขนาด 3 ช่อง 1.80x1.80 เมตร ยาว 12 เมตร พร้อมบริเวณโดยรอบ บริเวณถนนรหัสทางหลวงท้องถิ่น อน.ถ. 1-0042 สายบ้านเขาตะพาน - บ้านชุมทหาร อำเภอห้วยคต จังหวัดอุทัยธานี รายละเอียดตามที่ อบรมกำหนด ด้วยวิธีประกวดราคาอิเล็กทรอนิกส์ (e-bidding)

หน่วยงานเจ้าของโครงการ/งานก่อสร้าง องค์การบริหารส่วนจังหวัดอุทัยธานี/องค์การบริหารส่วนจังหวัดอุทัยธานี

ลำดับที่ ตามสัญญา	รายการงานก่อสร้าง	หน่วย	จำนวน	ราคาต่อหน่วย	ราคาทุน	FN	ราคาต่อหน่วย X FN	ราคากลาง
24	5.1 Guard Rail	ม.	24.000	1,650.00	39,600.00	1.3624	2,247.96	53,951.04
25	6. งานจัดทำทางเบียง 6.1 งานจัดทำทางเบียง	L.S	1.000	12,000.00	12,000.00	1.3624	16,348.80	16,348.80
	7. งานชลประทาน : ราคากลาง							123,238.47
รวมราคากลาง								1,108,843.90

เอกลักษณ์ สอาด

23 มิถุนายน 2566 12:55:37

หน้า 5 จาก 5

แบบฟอร์มรายงานหรือสรุปราคากลางงานก่อสร้างทาง สะพาน และท่อเหลี่ยม

ชื่อโครงการ/งานก่อสร้าง งบประมาณจ้างก่อสร้างโครงการก่อสร้างท่อลอดเหลี่ยม ขนาด 3 ช่อง 1.80x1.80 เมตร ยาว 12 เมตร พร้อมบริเวณโดยรอบ บริเวณถนนรหัสทางหลวงท้องถิ่น อน.ถ. 1-0042 สายบ้านเขาตะพาน - บ้านชุมพवार อำเภอห้วยคต จังหวัดอุทัยธานี รายละเอียดตามที่ อบจ.กำหนด ด้วยวิธีประกวดราคาอิเล็กทรอนิกส์ (e-bidding)

หน่วยงานเจ้าของโครงการ/งานก่อสร้าง องค์การบริหารส่วนจังหวัดอุทัยธานี

เอกลักษณ์ สอาด

(เอกลักษณ์ สอาด)

ประธานกรรมการกำหนดราคากลาง

ศุภชัย สวัสดิ์

(ศุภชัย สวัสดิ์)

กรรมการกำหนดราคากลาง

เอนก นออุ่น


(เอนก นออุ่น)

กรรมการกำหนดราคากลาง

ณัฐพล สิทธิมูล

(ณัฐพล สิทธิมูล)

กรรมการกำหนดราคากลาง

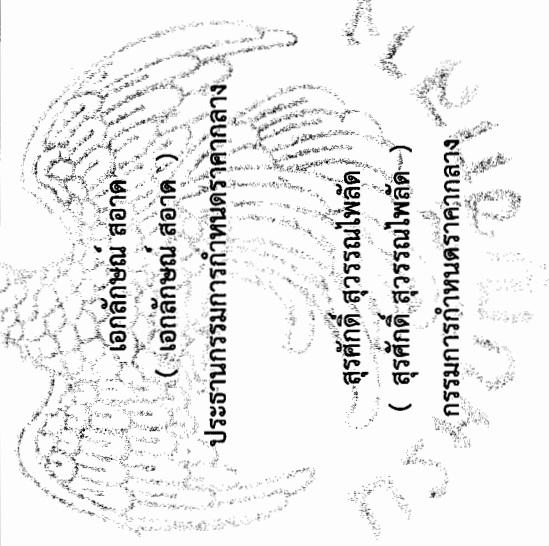

เอกลักษณ์ สอาด

23 มิถุนายน 2566

แบบสุรปราคารกลางงานก่อสร้างทาง สะพาน และท่อเหลี่ยม

โครงการ/งานก่อสร้าง ประกวราคาจ้างก่อสร้างโครงการก่อสร้างท่อลอดเหลี่ยม ขนาด 3 ช่อง 1.80x1.80 เมตร ยาว 12 เมตร พร้อมบริเวณโดยรอบ
 บริเวณถนนรหัสทางหลวงท้องถิ่น อนุ.ถ. 1-0042 สายบ้านเขาตะพาน - บ้านชุมทหาร อำเภอห้วยคต จังหวัดอุทัยธานี
 รายละเอียดตามที่ อบจ.กำหนด ด้วยวิธีประกวดราคาอิเล็กทรอนิกส์ (e-bidding) / ก่อสร้างท่อลอดเหลี่ยม
 หน่วยงานเจ้าของโครงการ/งานก่อสร้าง องค์การบริหารส่วนจังหวัดอุทัยธานี / องค์การบริหารส่วนจังหวัดอุทัยธานี

ลำดับที่ตามสัญญา	ลำดับที่	รายการ	หน่วย	จำนวน	ราคาต่อหน่วย	ราคาทุน	FN	ราคาต่อหน่วย × FN	ราคากลาง
	1	หมวดงานท่อลอดเหลี่ยม							
	1.1	ท่อลอดเหลี่ยมคอนกรีตเสริมเหล็ก ขนาด 3 ช่อง 1.80 x 1.80 เมตร ยาว 12 เมตร							
2.1	1.1.1	งานคอนกรีตหยาบ	ลบ.ม.	5.560	1,901.75	10,573.73	1.2782	2,430.81	13,515.34
2.2	1.1.2	งานคอนกรีตโครงสร้าง ค3	ลบ.ม.	67.200	2,128.42	143,029.82	1.2782	2,720.54	182,820.71
2.3	1.1.3	งานคอนกรีตโครงสร้าง ค2	ลบ.ม.	14.300	2,070.77	29,612.01	1.2782	2,646.85	37,850.07
2.4	1.1.4	เหล็กเส้นกลมเรียบ SR24 ขนาด Ø 6 มม.	ตัน	0.078	37,744.16	2,944.04	1.2782	48,244.58	3,763.07
2.5	1.1.5	เหล็กเส้นกลมเรียบ SR24 ขนาด Ø 9 มม.	ตัน	0.141	36,238.88	5,109.68	1.2782	46,320.53	6,531.19
2.6	1.1.6	เหล็กเส้นกลมเรียบ SR24 ขนาด Ø 25 มม.	ตัน	0.122	29,828.97	3,639.13	1.2782	38,127.38	4,651.53
2.7	1.1.7	เหล็กเส้นกลมข้ออ้อย SD40 ขนาด Ø 12 มม.	ตัน	5.929	30,855.50	182,942.25	1.2782	39,439.50	233,836.78
2.8	1.1.8	เหล็กเส้นกลมข้ออ้อย SD40 ขนาด Ø 16 มม.	ตัน	1.557	30,263.54	47,120.33	1.2782	38,682.85	60,229.20
2.9	1.1.9	เหล็กเส้นกลมข้ออ้อย SD40 ขนาด Ø 25 มม.	ตัน	0.156	29,828.97	4,653.31	1.2782	38,127.38	5,947.86
2.10	1.1.10	ลวดผูกเหล็ก	กก.	200.000	47.67	9,534.00	1.2782	60.93	12,186.35
2.11	1.1.11	งานไม้แบบ	ตร.ม.	297.000	312.96	92,949.12	1.2782	400.02	118,807.56
2.12	1.1.12	งานรอยต่อ (JOINT SEALER และ JOINT FILLER)	ม.	10.000	26.24	262.40	1.2782	33.53	335.39
2.13	1.1.13	งานขุดดิน	ลบ.ม.	181.000	21.84	3,953.04	1.2782	27.91	5,052.77

ลำดับที่ตามสัญญา	ลำดับที่	รายการ	หน่วย	จำนวน	ราคาต่อหน่วย	ราคาทุน	FN	ราคาต่อหน่วย × FN	ราคากลาง
2.14	1.1.14	งานดินเดิมบดอัดแน่น	ตร.ม.	111.000	4.68	519.48	1.2782	5.98	663.99
	1.1.15	งานดิน (EARTHWORK)							
	1.1.15.1	งานดินคันทาง (EMBANKMENT)							
4.1	1.1.15.1.1	งานดินถมคันทาง (EARTH EMBANKMENT)	ลบ.ม.	350.000	179.72	62,902.00	1.2782	229.71	80,401.33
4.2	1.2	งานรื้อถอนโครงสร้าง คสล. เดิม	ลบ.ม.	81.000	535.05	43,339.05	1.2782	683.90	55,395.97
	2	หมวดงานทาง							
	2.1	งานรองพื้นทางและพื้นทาง (SUBBASE AND BASE COURSES)							
	2.1.1	งานรองพื้นทาง (SUBBASES)							
7.1	2.1.1.1	งานรองพื้นทางวัสดุลูกรัง หนาไม่น้อยกว่า 0.20 เมตร	ลบ.ม.	24.000	267.05	6,409.20	1.3624	363.82	8,731.89
	2.1.2	งานพื้นทาง (BASE COURSES)							
8.1	2.1.2.1	งานพื้นทางหินคลุก หนาไม่น้อยกว่า 0.15 เมตร	ลบ.ม.	18.000	665.07	11,971.26	1.3624	906.09	16,309.64
	2.1.3	งานวัสดุรองใต้ผิวทางคอนกรีต (MATERIALS TO CONTROL PUMPING UNDER CONCRETE PAVEMENT)							
9.1	2.1.3.1	ทรายหยาบบดอัดแน่น	ลบ.ม.	6.000	366.73	2,200.38	1.3624	499.63	2,997.79
	3	งานถนน คสล.							
	3.1	งานผิวทาง (SURFACE COURSES)							
	3.1.1	งานผิวทางปอร์ตแลนด์ซีเมนต์คอนกรีต (PORTLAND CEMENT CONCRETE PAVEMENT)							
12.1	3.1.1.1	ผิวทางปอร์ตแลนด์ซีเมนต์คอนกรีตหนา 15 ซม.	ตร.ม.	120.000	355.80	42,696.00	1.3624	484.74	58,169.03
12.2	3.1.1.2	รอยต่อเมื่อหดตามขวาง (CONTRACTION JOINT)	เมตร	18.000	169.60	3,052.80	1.3624	231.06	4,159.13
12.3	3.1.1.3	รอยต่อตามยาว (LONGITUDINAL JOINT)	เมตร	20.000	62.78	1,255.60	1.3624	85.53	1,710.62
	4	งานลูกรังบดอัดไหล่ทาง							
	4.1	งานรองพื้นทางและพื้นทาง (SUBBASE AND BASE COURSES)							

ลำดับที่ตามสัญญา	ลำดับที่	รายการ	หน่วย	จำนวน	ราคาต่อหน่วย	ราคาทุน	FN	ราคาต่อหน่วย × FN	ราคากลาง
15.1	4.1.1	งานไหล่ทาง (SHOULDER)							
	4.1.1.1	งานลูกรังบดอัดไหล่ทาง กว้างเฉลี่ยข้างละ 0.30 เมตร	ลบ.ม.	3.000	302.99	908.97	1.3624	412.79	1,238.38
16.1	5	งานจราจรสกราะ							
	5.1	Guard Rail	ม.	24.000	1,650.00	39,600.00	1.3624	2,247.96	53,951.04
17.1	6	งานจัดทำทางเบียง							
	6.1	งานจัดทำทางเบียง	L.S	1.000	12,000.00	12,000.00	1.3624	16,348.80	16,348.80
	7	งานชลประทาน : ราคากลาง							123,238.47
								TOTAL	1,108,843.90

รายละเอียดวงงานโครงการก่อสร้างท่อลอดเหลี่ยม พร้อมบริเวณโดยรอบ

บริเวณถนนรหัสทางหลวงท้องถิ่น อน.ถ. 1-0042 สายบ้านเขาตะพาน - บ้านชุมทหาร อำเภอห้วยคต จังหวัดอุทัยธานี

กำหนดเวลาแล้วเสร็จ 120 วัน นับแต่วันที่ผู้ว่าจ้างให้ผู้รับจ้างเริ่มทำงานตามสัญญา


งวดที่ 1 (งวดสุดท้าย) เป็นจำนวนเงิน 100 % เมื่อผู้รับจ้างได้ปฏิบัติงานก่อสร้างท่อลอดเหลี่ยมพร้อมบริเวณโดยรอบ บริเวณถนนรหัสทางหลวงท้องถิ่น

อน.ถ. 1 - 0042 สายบ้านเขาตะพาน - บ้านชุมทหาร อำเภอห้วยคต จังหวัดอุทัยธานี และงานอื่น ๆ ตามรูปแบบและรายการแล้วเสร็จทั้งหมดเรียบร้อย ถูกต้อง ครบถ้วน พร้อมขนย้ายเครื่องจักรออกจากสถานที่ก่อสร้าง และปฏิบัติงานทั้งหมดให้แล้วเสร็จเรียบร้อยตามสัญญา รวมทั้งทำสถานที่ก่อสร้างให้สะอาดเรียบร้อยตามที่กำหนดไว้ในสัญญา

คณะกรรมการกำหนดราคากลาง

ลงชื่อ  ประธานกรรมการ

(นายเอกสิทธิ์ สอาด)

ลงชื่อ  กรรมการ


(นายเอนก น่ออุ่น)

ลงชื่อ  กรรมการ

(นายสุรศักดิ์ สุวรรณไพรัตน์)

ลงชื่อ  กรรมการ

(นายศุภชัย สวัสดิ์)

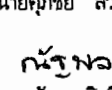(ลงชื่อ  กรรมการ)

(นายณัฐพล สิทธิกุล)

แบบรูปรายการงานก่อสร้าง

โครงการก่อสร้างท่อลอดเหลี่ยม

ขนาด ๓ ช่อง ๑.๘๐x๑.๘๐ เมตร ยาว ๑๒ เมตร พร้อมบริเวณโดยรอบบริเวณถนน
รหัสทางหลวงท้องถิ่น อนุ.ถ. ๑-๐๐๔๒ สายบ้านเขาตะพาน - บ้านชุมทหาร อำเภอห้วยคตจังหวัดอุทัยธานี


ตามหนังสือที่ อนุ ๕๑๐๒๑ / - ลงวันที่ ๑๕ พฤษภาคม ๒๕๖๖ ได้มอบหมายให้นายเอกลักษณ์
สอาด เป็นผู้จัดทำแบบรูปรายการงานก่อสร้างโครงการก่อสร้างท่อลอดเหลี่ยม ขนาด ๓ ช่อง ๑.๘๐x๑.๘๐ เมตร
ยาว ๑๒ เมตร พร้อมบริเวณโดยรอบบริเวณถนนรหัสทางหลวงท้องถิ่น อนุ.ถ. ๑-๐๐๔๒ สายบ้านเขาตะพาน -
บ้านชุมทหาร อำเภอห้วยคต จังหวัดอุทัยธานีและให้ดำเนินการแล้วเสร็จภายใน ๑๕ วัน นับถัดจากวันที่ได้รับ
มอบหมาย นั้น

ผู้ที่ได้รับมอบหมายได้จัดทำแบบรูปรายการงานก่อสร้างงานดังกล่าวแล้ว มีรายละเอียดดังนี้

- ๑. ความเป็นมา
ข้อบัญญัติองค์การบริหารส่วนจังหวัดอุทัยธานี เรื่อง งบประมาณรายจ่ายประจำปีงบประมาณ
พ.ศ.๒๕๖๖
- ๒. วัตถุประสงค์
ก่อสร้างท่อลอดเหลี่ยม ขนาด ๓ ช่อง ๑.๘๐x๑.๘๐ เมตร ยาว ๑๒ เมตร พร้อมบริเวณโดยรอบ
บริเวณถนนรหัสทางหลวงท้องถิ่น อนุ.ถ. ๑-๐๐๔๒ สายบ้านเขาตะพาน - บ้านชุมทหาร อำเภอห้วยคต
จังหวัดอุทัยธานี
- ๓. คุณสมบัติของผู้ยื่นข้อเสนอ
เป็นไปตามประกาศการจัดซื้อจัดจ้างโครงการดังกล่าวขององค์การบริหารส่วนจังหวัดอุทัยธานี
- ๔. แบบรูปรายการงานก่อสร้าง
ตามแบบเลขที่ อบจ.อนุ. ๖๖ - ๐.๐๐๑
- ๕. กำหนดเวลาส่งมอบพัสดุ
เป็นไปตามที่คณะกรรมการกำหนดราคากลางโครงการดังกล่าวกำหนด
- ๖. หลักเกณฑ์การพิจารณาคัดเลือกข้อเสนอ
ใช้เกณฑ์ราคา และระเบียบข้อกฎหมายอื่น ๆ ที่เกี่ยวข้อง
- ๗. วงเงินงบประมาณ / วงเงินที่ได้รับจัดสรร
จำนวน ๑,๒๐๐,๐๐๐.- บาท (หนึ่งล้านสองแสนบาทถ้วน)
- ๘. งานดูงานและการจ่ายเงิน
เป็นไปตามที่คณะกรรมการกำหนดราคากลางโครงการดังกล่าวกำหนด
- ๙. อัตราค่าปรับ
ร้อยละ ๐.๒๕ ของราคางานจ้าง แต่จะต้องไม่ต่ำกว่าวันละ ๑๐๐ บาท

f

๑๐. การกำหนดระยะเวลารับประกันความชำรุดบกพร่อง (ถ้ามี)
กำหนด ๒ ปี นับถัดจากวันที่ได้รับมอบงาน

ลงชื่อ 

(นายเอกลักษณ์ สอาด)

ผู้จัดทำแบบรูปรายการงานก่อสร้าง





กองช่าง

องค์การบริหารส่วนจังหวัดอุทัยธานี

บริเวณถนนรหีสทางหลวงท้องถิ่น อ.ถ.1-0042 สายบ้านเขาตะพาน - บ้านชุมทหาร
อำเภอห้วยคต จังหวัดอุทัยธานี

ท่อลอดเหลี่ยม ขนาด 3 ช่อง 1.80 X 1.80 เมตร ยาว 12 เมตร

แผนที่สังเขป และ รายการมาตรฐานประกอบแบบก่อสร้าง

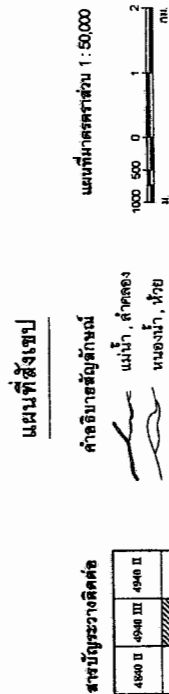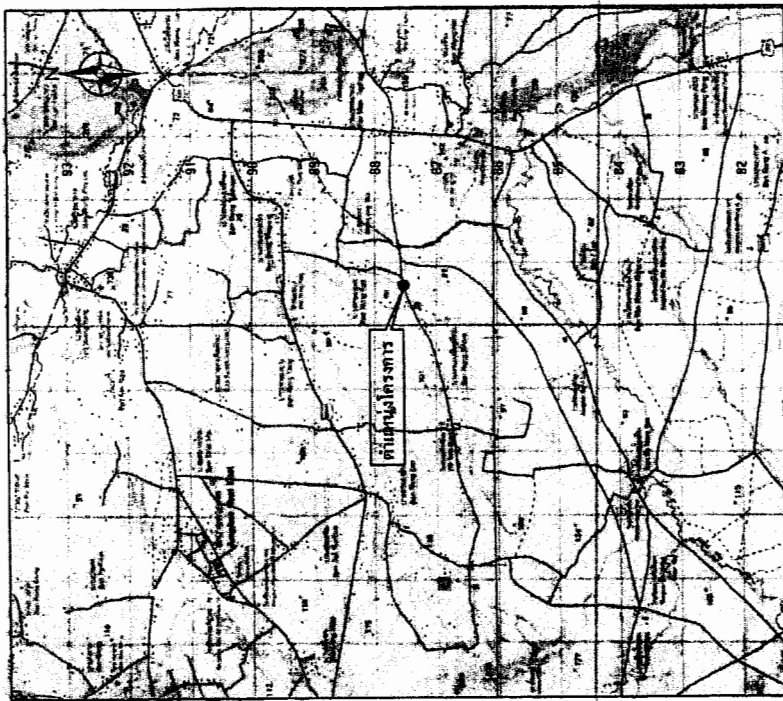

รหัสประเภทที่ดิน

4880 II	4940 III	4940 II
4839 I	4939 I	4938 I






แบบมาตรฐานงานทาง



กองช่าง

องค์การบริหารส่วนจังหวัดอุทัยธานี

โครงการ


ผู้ร่าง

นายพงศ์ เกียรติ
นางสาวสุชาติ ปัทมา
นางสาวอาภา อังคะพจน์
นายเชษฐ อธิสุข
นายสุภัทร อภัย
นายสุวิทย์ สุวภินันท์
นายนิทัศน์ อภินันท์
นายสมชาย อิ่มเจริญ
นายสุวิทย์ อิ่มเจริญ
นายสุชาติ สุวภินันท์
นายชลา นนทน์

เขียนแบบ

นายพงศ์ เกียรติ
นายสุวิทย์ สุวภินันท์

ออกแบบ

นายนิทัศน์ อภินันท์
นายสมชาย อิ่มเจริญ
นายสุวิทย์ สุวภินันท์
นายชลา นนทน์
นายสุภัทร อภัย
นายสุวิทย์ สุวภินันท์

นายชลา นนทน์

ผู้อำนวยการกองช่าง
วันที่ 23
พงษ์ศักดิ์ แซ่แก้ว

ปลัดองค์การบริหารส่วนจังหวัดอุทัยธานี
เห็นชอบ

นายธนัท ใจยะ

นายกองค์การบริหารส่วนจังหวัดอุทัยธานี

อนุมัติ
นายเนติก โอบน

แบบเลขที่ ๑๙.๑๓.๑๑-๑.๐๐1
แสดงแบบ

แบบมาตรฐานงานทาง

มาตราส่วน NOT TO SCALE

แผ่นที่	จำนวนแผ่น	
A-03	3	5


หมวดงานทาง	หมวดงานเครื่องนماشจราจร และอำนวยความสะดวก	หมวดงานระบายน้ำ
แบบเลขที่ ทค-1-100 สัญญาณจราจร	แบบเลขที่ ทค-3-101 ป้ายจราจรแนวตั้งและป้ายเตือน	งานท่อระบายน้ำ
แบบเลขที่ ทค-1-201 (1) แบบขึ้นทางหลวงท้องถิ่น (ในเขตเมืองและในเขตชุมชน)	แบบเลขที่ ทค-3-102 ป้ายบังคับ	แบบเลขที่ ทค-5-101 การวางท่อระบายน้ำ คลส. ชนิดกลม
แบบเลขที่ ทค-1-201 (2) แบบขึ้นทางหลวงท้องถิ่น (ในเขตเมืองและในเขตชุมชน)	แบบเลขที่ ทค-3-103 ป้ายบังคับ	แบบเลขที่ ทค-5-102 การวางท่อระบายน้ำ คลส. ชนิดกลม กรณีดินถมหรือถมใหม่ 3.00 ม.
แบบเลขที่ ทค-1-202 (1) แบบขึ้นทางหลวงท้องถิ่น (นอกเขตเมืองและนอกเขตชุมชน)	แบบเลขที่ ทค-3-104 ป้ายเตือน	แบบเลขที่ ทค-5-103 คอนกรีตลาด ป้องกันการกัดเซาะ
แบบเลขที่ ทค-1-202 (2) แบบขึ้นทางหลวงท้องถิ่น (นอกเขตเมืองและนอกเขตชุมชน)	แบบเลขที่ ทค-3-105 ป้ายเตือน	งานท่อลอดเหลี่ยม คลส.
แบบเลขที่ ทค-1-202 (3) แบบขึ้นทางหลวงท้องถิ่น (นอกเขตเมืองและนอกเขตชุมชน)	แบบเลขที่ ทค-3-106 ป้ายเตือน	แบบเลขที่ ทค-6-201 ท่อลอดเหลี่ยม คลส. ชนิดขึงเดียวและหลายช่อง รูปคู่คู
แบบเลขที่ ทค-2-101 ศิวรางทางเชื่อม	แบบเลขที่ ทค-3-107 ป้ายแนวเข้า	แบบเลขที่ ทค-6-202 ท่อลอดเหลี่ยม คลส. ชนิดขึงเดียวรูปสี่เหลี่ยมทั่วไป
แบบเลขที่ ทค-2-102 ทางเชื่อมคันทาง	แบบเลขที่ ทค-3-108 ภาพติดป้ายจราจร (แบบป้ายเดี่ยว)	แบบเลขที่ ทค-6-203 ท่อลอดเหลี่ยม คลส. ชนิดหลายช่องรูปสี่เหลี่ยมทั่วไป
แบบเลขที่ ทค-2-104 วิธีภายในโค้งและกวางขยายผิวการทางโค้ง	แบบเลขที่ ทค-3-109 ป้ายคาแบบป้ายชุด	แบบเลขที่ ทค-6-204 กำแพงกั้นท่อลอดเหลี่ยม คลส.
แบบเลขที่ ทค-2-401 และวิธีการก่อสร้างขยายคันทางลงในคูน้ำ	แบบเลขที่ ทค-3-110(1) เครื่องหมายจราจรบนผิวทาง (สีเส้นจราจร)	งานวางระบายน้ำ คลส.
แบบเลขที่ ทค-2-402 และวิธีการก่อสร้างขยายคันทางลงในคูน้ำ กรณีข้างบนดินอ่อน	แบบเลขที่ ทค-3-110(2) เครื่องหมายจราจรบนผิวทาง (สีเส้นจราจร)	แบบเลขที่ ทค-6-301 วางระบายน้ำ คลส. ข้ามชุมชน
ใช้ SAND EMBANKMENT	แบบเลขที่ ทค-3-110(3) เครื่องหมายจราจรบนผิวทาง ประเภทหัวหมา	แบบเลขที่ ทค-6-302 วางระบายน้ำและระบายน้ำ คลส.
	แบบเลขที่ ทค-3-110(4) เครื่องหมายจราจรบนผิวทาง (ชื่อตำแหน่งการจราจร)	แบบเลขที่ ทค-6-303 ร่องรับน้ำฝนระบายน้ำ
หมวดงานผิวจราจร	แบบเลขที่ ทค-3-111 หลักกำหนดสี	แบบเลขที่ ทค-6-304 วางระบายน้ำ คลส. แปลงท่อระบายน้ำกลม
แบบเลขที่ ทค-2-201(1) ถนนคอนกรีตเสริมเหล็กพื้นรองพื้นทางลูกรัง	แบบเลขที่ ทค-3-112 หลักกำหนดและหลักเขตทาง	หมวดงานทางเท้า
แบบเลขที่ ทค-2-201(2) ถนนคอนกรีตเสริมเหล็กชั้นกึ่งทางหินคลุก	แบบเลขที่ ทค-3-113 สัญญาณและสัญญาณ	แบบเลขที่ ทค-6-101 คันดินขอบทาง
แบบเลขที่ ทค-2-202 การเสริมเหล็กถนน คลส.	แบบเลขที่ ทค-3-114 RUMBLE STRIPS	แบบเลขที่ ทค-6-102 ลาดทางบริเวณทางเท้า
แบบเลขที่ ทค-2-301 ทราย CAPE SEAL	แบบเลขที่ ทค-3-115 ป้ายเตือนแนวโค้งการทางโค้งซ้าย	แบบเลขที่ ทค-6-103 รางระบายบริเวณขอบเขื่อน
แบบเลขที่ ทค-2-303 ทราย ASPHALT CONCRETE	แบบเลขที่ ทค-3-118(1) การติดตั้งป้ายเชื่อมทางหลวมเข้าเดิน	แบบเลขที่ ทค-6-104 (1) ทางเท้าแบบคั่นรางเดี่ยว รูปแบบและขนาดของทางเท้า
หมวดงานบำรุงรักษาทาง	แบบเลขที่ ทค-3-118(2) การติดตั้งป้ายเชื่อมทางหลวงแยก	แบบเลขที่ ทค-6-104 (2) ทางเท้าแบบคั่นรางเดี่ยว ทางสองซีกตรงริมสร้างทางเท้า คั่นดิน และท่อรับน้ำ
แบบเลขที่ ทค-7-101 งานเสริมผิวลูกรัง	แบบเลขที่ ทค-3-118(3) การติดตั้งป้ายเชื่อมทางหลวงท้องถิ่น	แบบเลขที่ ทค-6-104 (3) ทางเท้าแบบคั่นรางเดี่ยว ทางสองซีกแยกแบบกระเบื้องปูพื้น
แบบเลขที่ ทค-7-102 งานลาดผิวลูกรัง	แบบเลขที่ ทค-3-117(1) การติดตั้งป้ายโครงการเป็นอันตรธาน	แบบเลขที่ ทค-6-104 (4) ทางเท้าแบบคั่นรางเดี่ยว ทางสองซีกคั่นดินไม่
แบบเลขที่ ทค-7-201 งานเสริมผิวเอสทีคคอนกรีต	แบบเลขที่ ทค-3-117(2) การติดตั้งป้ายโครงการเป็นอันตรธานเสริม	แบบเลขที่ ทค-6-104 (5) ทางเท้าแบบคั่นรางเดี่ยว ทางสองซีกคั่นดินวางรางระบายน้ำ
แบบเลขที่ ทค-7-301 (1) งานซ่อมสร้างผิวจราจรภาคพื้นใต้ทางลูกรัง	แบบเลขที่ ทค-3-118 การติดตั้งป้ายโครงการบนถนน	
แบบเลขที่ ทค-7-301 (2) งานซ่อมผิวจราจรทอกรีต	แบบเลขที่ ทค-3-119 ป้ายเตือนนำหลังท้องถิ่น	
แบบเลขที่ ทค-7-401 (1) งานซ่อมสร้างผิวจราจรเอสทีคคอนกรีตใต้ทางลูกรัง	แบบเลขที่ ทค-3-120 หลักกำหนด	
แบบเลขที่ ทค-7-401 (2) งานซ่อมสร้างผิวจราจรเอสทีคคอนกรีต	แบบเลขที่ ทค-3-121 ป้ายกำหนดน้ำบกรทุก	
แบบเลขที่ ทค-7-501 งานปูทมะทางผิวคอนกรีต	แบบเลขที่ ทค-3-201 GUARD RAIL และการติดตั้ง	
แบบเลขที่ ทค-7-601 งานเสริมผิวและซ่อมสร้างผิวเอสทีคคอนกรีต	แบบเลขที่ ทค-3-301 ป้ายจราจรแนวขวางกั้นก่อสร้าง	
แบบเลขที่ ทค-7-602 งานแก้ไขผิวทางและพื้นทางเดิม	แบบเลขที่ ทค-3-302 ป้ายจราจรแนวขวางกั้นก่อสร้าง	
แบบเลขที่ ทค-7-603 งานซ่อมสร้างผิวทางเอสทีคคอนกรีต		

หมายเหตุ : รายละเอียด และแบบมาตรฐานงานทาง สามารถขอพิมพ์ Download ได้จากเว็บไซต์ขององค์การบริหารส่วนจังหวัดอุทัยธานี (www.uthaipao.go.th) หรือ หมายเลขอื่นๆที่เกี่ยวข้อง





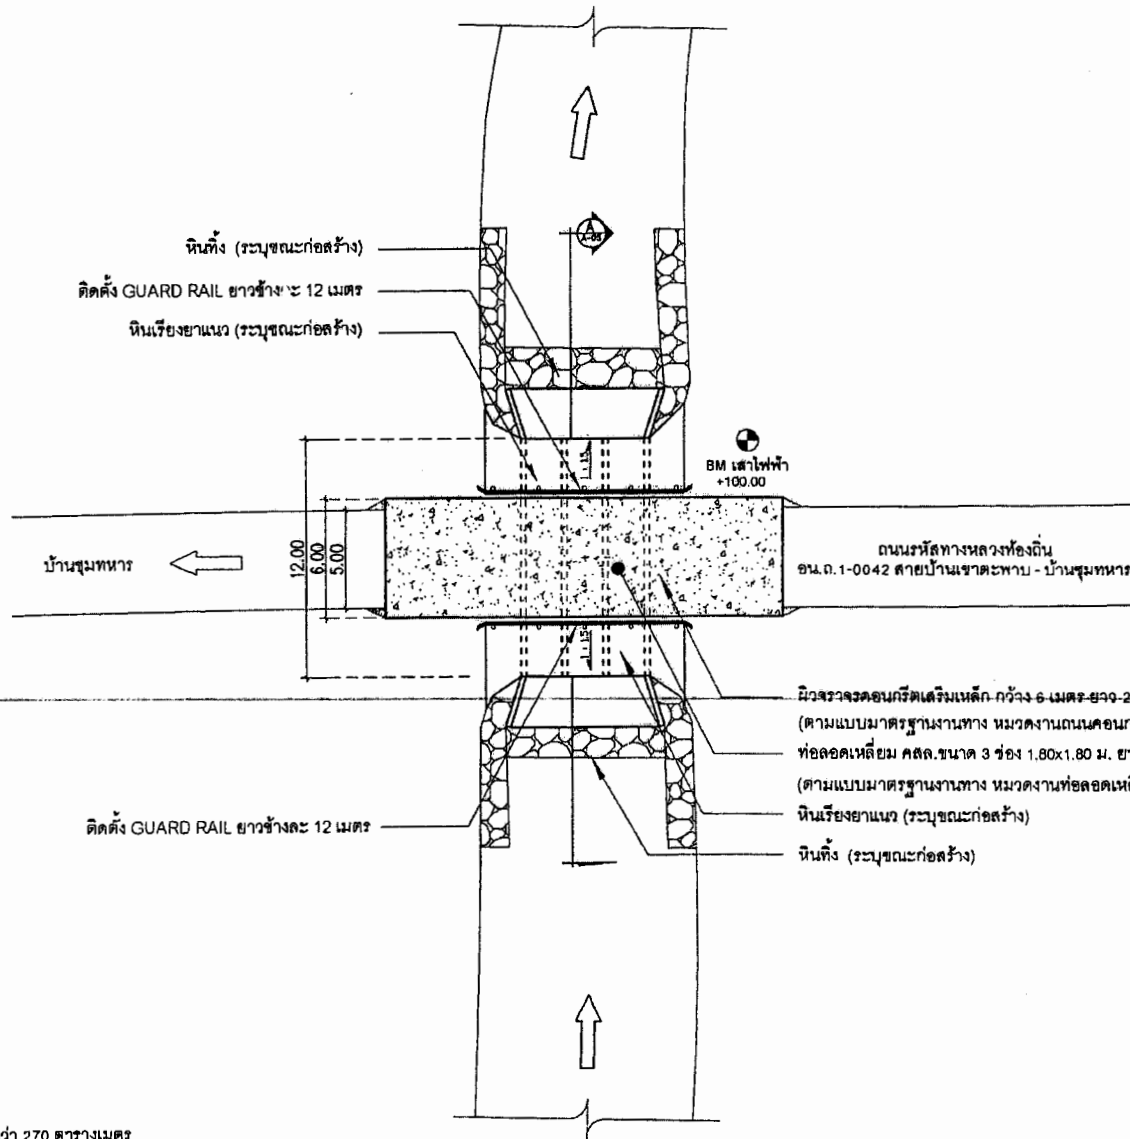

หมายเหตุ

1. หินทิ้ง พื้นที่รวมไม่น้อยกว่า 270 ตารางเมตร
2. หินเรียงยานว พื้นที่รวมไม่น้อยกว่า 60 ตารางเมตร
3. GUARD RAIL ยาวรวมไม่น้อยกว่า 24 เมตร

แปลน
SCALE 1 : 250

โครงการ

ก่อสร้างท่อลอดเหนือม
พร้อมบริเวณโดยรอบ
บริเวณถนนรหัสทางหลวงท้องถิ่น
อ.น.ถ.1-0042
สายบ้านเขาตะพาน - บ้านชุมพวน

สำรวจ

นายพงศกร เพ็ชรอินทร์
นายชวาท สุชาติ ปรีชา
นายศุภฤกษ์ สังเกต
นายชัชวาล นิลทิพย์
นายสุวิทย์ ตรีรัตน์
นายสุทัศน์ สุวรรณรัตน์
นายอภิสิทธิ์ อภิวณิช
นายพงศกร อิ่มเจริญ
นายพิพัฒน์ กุศลวิวัฒน์
นายเอก นนุ
นายเอก นนุ

เขียนแบบ

นายพงศกร เพ็ชรอินทร์
นายสุทัศน์ สุวรรณรัตน์

ออกแบบ

นายอภิสิทธิ์ อภิวณิช
นายพงศกร อิ่มเจริญ
นายพิพัฒน์ กุศลวิวัฒน์
นายเอก นนุ
นายเอก นนุ
นายเอก นนุ
หัวหน้าฝ่ายสำรวจและออกแบบ

นายเอก นนุ
ผู้อำนวยการกองช่าง
ว่าที่ ร.ต.
พงษ์ศักดิ์ แสนแก้วทอง


อนุมัติ
นายณัฐ นุ่มมี

แบบเลขที่ อ.น.ถ.อน.66-0.001
แนบแบบ
แปลน

มาตราส่วน	1:250
แผ่นที่	จำนวนแผ่น
A-04	4
	5







สำรวจ

นายพงศกร เกษอินทร์
นางสาวศุภาวดี ปิยะ
นางสาวภาวณา อังคะพันธ์
นายสุวิทย์ สิริชัย
นายสุวิทย์ กิตติ
นายสุวิทย์ สวัสดิ์
นายสุวิทย์ สุวรรณรัตน์
นายอภิสิทธิ์ อภินันท์
นายพงษ์กร อิ่มเจริญ
นายพิเชษฐ ฤกษ์งาม
นายชนก นนุช

เขียนแบบ

นายพงศกร เกษอินทร์
นายสุวิทย์ สุวรรณรัตน์

ชอคนแบบ

นายอภิสิทธิ์ อภินันท์
นายพงษ์กร อิ่มเจริญ
นายพิเชษฐ ฤกษ์งาม
นายชนก นนุช
นายอภิสิทธิ์ อภินันท์
นางสาวภาวณา อังคะพันธ์

หัวหน้าฝ่ายสำรวจและออกแบบ

นายอภิสิทธิ์ อภินันท์

ผู้อำนวยการกองช่าง

ว่าที่ ร.ต. พงษ์ศักดิ์ แสนแก้วทอง





อนุมัติ

นายมงคล ภูมิณี

แบบเลขที่ อบ.ช.น.06-0.001

แสดงแบบ


รูปตัด A

มาตราส่วน 1 : 75

แผ่นที่ 5

A-05

5

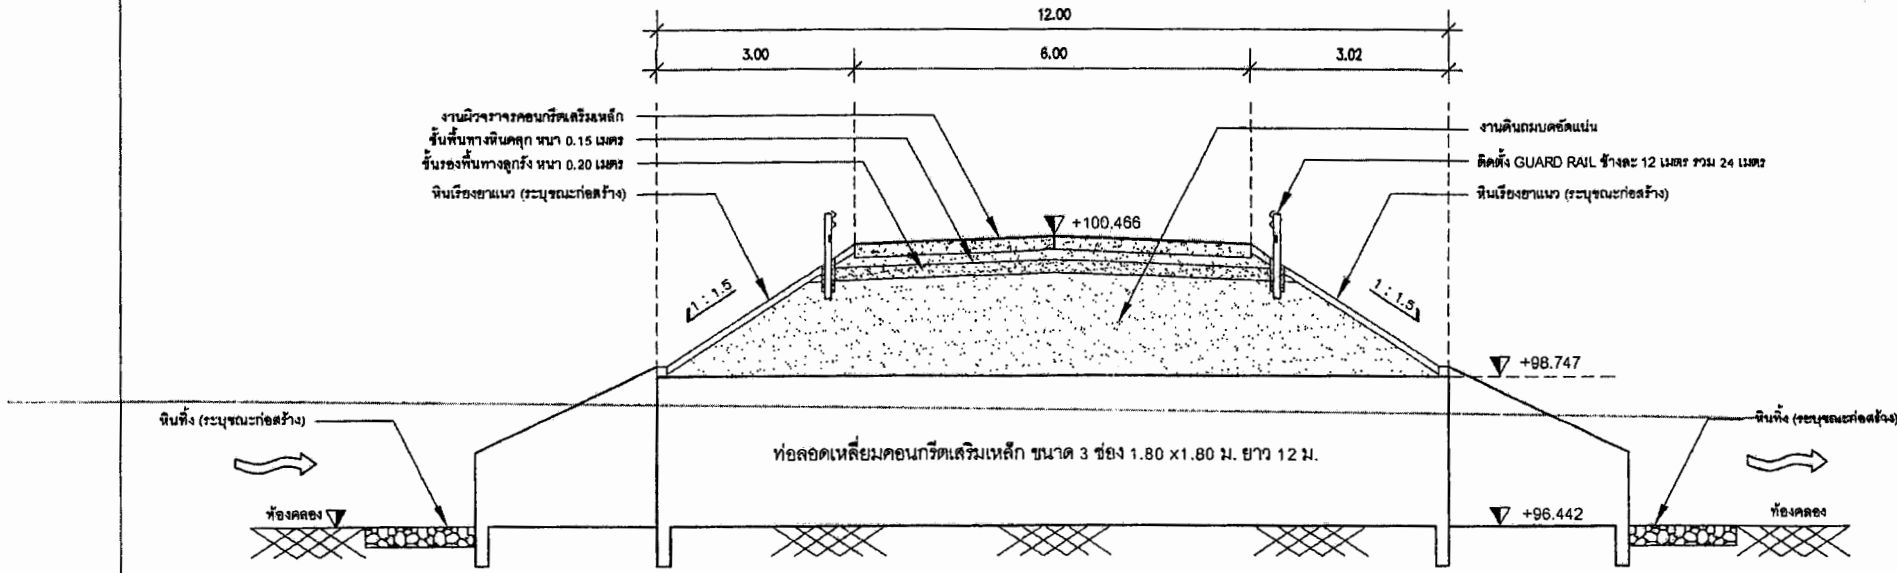

รูปตัด A
SCALE 1:75

ตารางการจัดทำแผนการใช้วัสดุที่ผลิตภายในประเทศ

โครงการ

รายการวัสดุหรือครุภัณฑ์ที่ใช้ในโครงการ
แผนการใช้วัสดุที่ผลิตภายในประเทศ

ลำดับ	รายการ	หน่วย	ปริมาณ	ราคาต่อหน่วย (บาท)	เป็นเงิน (รวม)	วัสดุ ในประเทศ	วัสดุ ต่างประเทศ
๑	ปูนซีเมนต์						
๒	กระเบื้อง						
๓	ผ้าเพดาน						
๔	หลอดไฟ						
๕	คอมไฟ						
รวม					xxx	xxx	xxx
อัตรา (ร้อยละ)					๑๐๐	๗๐	๓๐

ลงชื่อ (คู่สัญญาฝ่ายผู้รับจ้าง)
()

ตารางการจัดทำแผนการใช้เหล็กที่ผลิตภายในประเทศ

โครงการ

รายการวัสดุหรือครุภัณฑ์ที่ใช้ในโครงการ
แผนการใช้เหล็กที่ผลิตภายในประเทศ
ปริมาณเหล็กทั้งโครงการ xxx (ตัน)


ลำดับ	รายการ	หน่วย	ปริมาณ	เหล็ก ในประเทศ	เหล็ก ต่างประเทศ
๑	เหล็กเส้น	ตัน			
๒	เหล็กข้ออ	ตัน			
๓	เหล็กเส้นกรม	ตัน			
๔					
๕					
รวม			xxx	xxx	xxx
อัตรา (ร้อยละ)			๑๐๐	๙๐	๑๐

ลงชื่อ (คู่สัญญาฝ่ายผู้รับจ้าง)
()

ตัวอย่างแบบการจัดทำแผนการทำงาน

ที่	รายการ	หน่วย	ปริมาณงาน	ราคาต่อหน่วย	เป็นเงิน	%
1	งานรื้อโครงสร้างเดิม					
	รายการ...	ลบ.ม.				
	รายการ...	ลบ.ม.				
2	งานมั่วทาง					
	รายการ...	ตร.ม.				
	รายการ...	ตร.ม.				
			รวม			0%

1	2	3	4	5	6	7	8
เดือน...	เดือน...	เดือน...	เดือน...	เดือน...	เดือน...	เดือน...	เดือน...

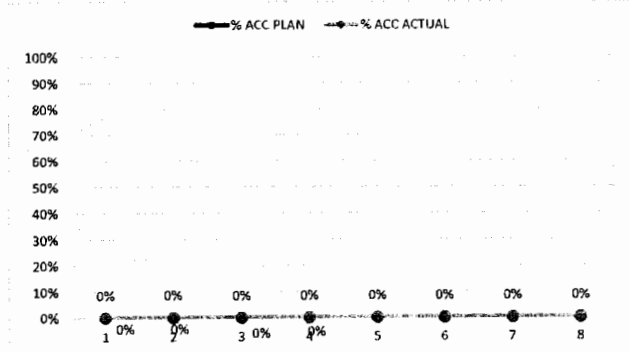

Money									
AccMoney									
% PLAN									
% ACC PLAN									
% ACTUAL									
% ACC ACTUAL									
% ACC DIFF									
% PLAN/2									
% PLAN/2 DIFF									

หมายเหตุ:

- กรณีตัวอย่าง กำหนดระยะเวลาการก่อสร้างตามแผนดำเนินงานทั้งสัญญา จำนวน 8 เดือน
- หมายถึง ระยะเวลาการก่อสร้างตามแผนดำเนินงานของแต่ละรายการก่อสร้าง เช่น งานรื้อโครงสร้างเดิม กำหนดระยะเวลาก่อสร้าง จำนวน 4 เดือน (ไม่รวมระยะเวลาการก่อสร้างมั่วทาง)
- หมายถึง ร้อยละของงานที่ผู้รับจ้างต้องดำเนินการก่อสร้างตามแผนงานประจำวันของแต่ละรายการก่อสร้าง ซึ่งแต่ละรายการก่อสร้าง คิดเป็น 100 %
- Money มูลค่างานแต่ละรายการ คำนวณจากร้อยละตามแผนงานเทียบกับมูลค่างานของแต่ละรายการ
- % PLAN ร้อยละของแผนดำเนินงาน คำนวณจากร้อยละของงานตามแผนดำเนินการ เมื่อเทียบกับมูลค่าของงานทั้งโครงการ

ตารางแสดงวงเงินงบประมาณที่ได้รับจัดสรรและราคากลางในงานจ้างก่อสร้าง

1. ชื่อโครงการ

ประกวดราคาจ้างก่อสร้างโครงการก่อสร้างท่อลอดเหลี่ยม ขนาด 3 ช่อง 1.80x1.80 เมตร ยาว 12 เมตร พร้อมบริเวณโดยรอบ บริเวณถนนรหัสทางหลวงท้องถิ่น อน.ถ. 1-0042 สายบ้านเขาตะพาน - บ้านชุมทหาร อำเภอห้วยคต จังหวัดอุทัยธานี

รายละเอียดตามที่ อบจ.กำหนด ด้วยวิธีประกวดราคาอิเล็กทรอนิกส์ (e-bidding) / ก่อสร้างท่อลอดเหลี่ยม

2. หน่วยงานเจ้าของโครงการ องค์การบริหารส่วนจังหวัดอุทัยธานี / องค์การบริหารส่วนจังหวัดอุทัยธานี

3. วงเงินงบประมาณที่ได้รับจัดสรร 1,200,000.00 บาท

4. ลักษณะงาน

โดยสังเขป ก่อสร้างท่อลอดเหลี่ยม ขนาด 3 ช่อง 1.80x1.80 เมตร ยาว 12 เมตร พร้อมบริเวณโดยรอบ

5. ราคากลางคำนวณ ณ วันที่ 23 มิถุนายน 2566 เป็นเงิน 1,108,843.90 บาท

6. บัญชีประมาณการราคากลาง

6.1 แบบสรุปราคากลางงานทางสะพานและท่อเหลี่ยม

7. รายชื่อคณะกรรมการกำหนดราคากลาง

7.1 เอกลักษณ์ สอาด ประธานกรรมการกำหนดราคากลาง หัวหน้าฝ่ายสำรวจและออกแบบ

7.2 ศุภชัย สวัสดิ์ กรรมการกำหนดราคากลาง ผู้ช่วยนายช่างเขียนแบบ

7.3 สุรศักดิ์ สุวรรณโพลด์ กรรมการกำหนดราคากลาง ผู้ช่วยนายช่างเขียนแบบ

7.4 ณัฐพล สิทธิกุล กรรมการกำหนดราคากลาง ผู้ช่วยนายช่างโยธา

7.5 เอนก นอนุ่น กรรมการกำหนดราคากลาง นายช่างโยธาชำนาญงาน

เอกลักษณ์ สอาด

23 มิถุนายน 2566 12:55:35

แบบฟอร์มรายงานหรือสรุปราคากลางงานก่อสร้างทาง สะพาน และท่อเหลี่ยม

ชื่อโครงการ/งานก่อสร้าง ประกวดราคาจ้างก่อสร้างโครงการก่อสร้างท่อลอดเหลี่ยม ขนาด 3 ช่อง 1.80x1.80 เมตร ยาว 12 เมตร พร้อมบริเวณโดยรอบ บริเวณถนนรหัสทางหลวงท้องถิ่น อนุ.ถ. 1-0042 สายบ้านเขาตะพาน -

บ้านชุมทหาร อำเภอห้วยคต จังหวัดอุทัยธานี รายละเอียดตามที่ อนุมัติโดยวิธีประกวดราคาอิเล็กทรอนิกส์ (e-bidding)
หน่วยงานเจ้าของโครงการ/งานก่อสร้าง องค์การบริหารส่วนจังหวัดอุทัยธานี/องค์การบริหารส่วนจังหวัดอุทัยธานี

ลำดับที่ ตามสัญญา	รายการงานก่อสร้าง	หน่วย	จำนวน	ราคาต่อหน่วย	ราคาทุน	FN	ราคาต่อหน่วย X FN	ราคากลาง
	1. ท่อลอดงานท่อลอดเหลี่ยม							
	1.1 ท่อลอดเหลี่ยมคอนกรีตเสริมเหล็ก ขนาด 3 ช่อง 1.80 x 1.80 เมตร ยาว 12 เมตร							
1	1.1.1 งานคอนกรีตหยาบ	ลบ.ม.	5.560	1,901.75	10,573.73	1.2782	2,430.81	13,515.34
2	1.1.2 งานคอนกรีตโครงสร้าง ค3	ลบ.ม.	67.200	2,128.42	143,029.82	1.2782	2,720.54	182,820.71
3	1.1.3 งานคอนกรีตโครงสร้าง ค2	ลบ.ม.	14.300	2,070.77	29,612.01	1.2782	2,646.85	37,850.07
4	1.1.4 เหล็กเส้นกลมเรียบ SR24 ขนาด Ø 6 มม.	ตัน	.078	37,744.16	2,944.04	1.2782	48,244.58	3,763.07
5	1.1.5 เหล็กเส้นกลมเรียบ SR24 ขนาด Ø 9 มม.	ตัน	.141	36,238.88	5,109.68	1.2782	46,320.53	6,531.19
6	1.1.6 เหล็กเส้นกลมเรียบ SR24 ขนาด Ø 25 มม.	ตัน	.122	29,828.97	3,639.13	1.2782	38,127.38	4,651.53
7	1.1.7 เหล็กเส้นกลมข้ออ้อย SD40 ขนาด Ø 12 มม.	ตัน	5.929	30,855.50	182,942.25	1.2782	39,439.50	233,836.78
8	1.1.8 เหล็กเส้นกลมข้ออ้อย SD40 ขนาด Ø 16 มม.	ตัน	1.557	30,263.54	47,120.33	1.2782	38,682.85	60,229.20

เอกลักษณ์ สอาด

23 มิถุนายน 2566 12:55:37

แบบฟอร์มรายงานหรือสรุปราคากลางงานก่อสร้างทาง สะพาน และท่อเหลี่ยม

ชื่อโครงการ/งานก่อสร้าง ประมวลราคาจ้างก่อสร้างโครงการก่อสร้างท่อลอดเหลี่ยม ขนาด 3 ช่อง 1.80x1.80 เมตร ยาว 12 เมตร พร้อมบริเวณโดยรอบ บริเวณถนนรหัสทางหลวงท้องถิ่น อนุ.ถ. 1-0042 สายบ้านเขาตะพาน - บ้านชุมทหาร อำเภอห้วยคต จังหวัดอุทัยธานี รายละเอียดตามที่ อนุ.ถ.กำหนด ด้วยวิธีประกวดราคาอิเล็กทรอนิกส์ (e-bidding)
 หน่วยงานเจ้าของโครงการ/งานก่อสร้าง องค์การบริหารส่วนจังหวัดอุทัยธานี/องค์การบริหารส่วนจังหวัดอุทัยธานี

ลำดับที่ ตามสัญญา	รายการงานก่อสร้าง	หน่วย	จำนวน	ราคาต่อหน่วย	ราคาทุน	FN	ราคาต่อหน่วย X FN	ราคากลาง
9	1.1.9 เหล็กเส้นกลมข้อออย SD40 ขนาด Ø 25 มม.	ตัน	156	29,828.97	4,653.31	1.2782	38,127.38	5,947.86
10	1.1.10 ลวดผูกเหล็ก	กก.	200.000	47.67	9,534.00	1.2782	60.93	12,186.35
11	1.1.11 งานไม้แบบ	ตร.ม.	297.000	312.96	92,949.12	1.2782	400.02	118,807.56
12	1.1.12 งานรอยต่อ (JOINT SEALER และ JOINT FILLER)	ม.	10.000	26.24	262.40	1.2782	33.53	335.39
13	1.1.13 งานขุดดิน	ลบ.ม.	181.000	21.84	3,953.04	1.2782	27.91	5,052.77
14	1.1.14 งานดินเดิมบดอัดแน่น 1.1.15 งานดิน (EARTHWORK)	ตร.ม.	111.000	4.68	519.48	1.2782	5.98	663.99
15	1.1.15.1 งานดินคันทาง (EMBANKMENT)	ลบ.ม.	350.000	179.72	62,902.00	1.2782	229.71	80,401.33
16	1.1.15.1.1 งานดินถมคันทาง (EARTH EMBANKMENT)	ลบ.ม.	81.000	535.05	43,339.05	1.2782	683.90	55,395.97
	2. ทมวดงานทาง							

เอกลักษณ์ สอาด

23 มิถุนายน 2566 12:55:37

หน้า 2 จาก 5

แบบฟอร์มรายงานหรือสรุปราคากลางงานก่อสร้างทาง สะพาน และท่อเหลี่ยม

ชื่อโครงการ/งานก่อสร้าง ประทศราคาจ้างก่อสร้างโครงการก่อสร้างท่อลอดเหลี่ยม ขนาด 3 ช่อง 1.80x1.80 เมตร ยาว 12 เมตร พร้อมบริเวณโดยรอบ บริเวณถนนรหัสทางหลวงท้องถิ่น อน.ถ. 1-0042 สายบ้านเขาตะพาน - บ้านชุมทหาร อำเภอห้วยคต จังหวัดอุทัยธานี รายละเอียดตามที่ อนุมัติกำหนด ด้วยวิธีประกวดราคาอิเล็กทรอนิกส์ (e-bidding) หน่วยงานเจ้าของโครงการ/งานก่อสร้าง องค์การบริหารส่วนจังหวัดอุทัยธานี/องค์การบริหารส่วนจังหวัดอุทัยธานี

ลำดับที่ ตามสัญญา	รายการงานก่อสร้าง	หน่วย	จำนวน	ราคาต่อหน่วย	ราคาทุน	FN	ราคาต่อหน่วย X FN	ราคากลาง
	2.1 งานรองพื้นทางและพื้นทาง (SUBBASE AND BASE COURSES)							
	2.1.1 งานรองพื้นทาง (SUBBASES)							
17	2.1.1.1 งานรองพื้นทางวัสดุลูกรัง หนาไม่น้อยกว่า 0.20 เมตร	ลบ.ม.	24,000	267.05	6,409.20	1.3624	363.82	8,731.89
	2.1.2 งานพื้นทาง (BASE COURSES)							
18	2.1.2.1 งานพื้นทางหินคลุก หนาไม่น้อยกว่า 0.15 เมตร	ลบ.ม.	18,000	665.07	11,971.26	1.3624	906.09	16,309.64
	2.1.3 งานวัสดุรองใต้ผิวทางคอนกรีต (MATERIALS TO CONTROL PUMPING UNDER CONCRETE PAVEMENT)							
19	2.1.3.1 ทรายหยาบอัดแน่น	ลบ.ม.	6,000	366.73	2,200.38	1.3624	499.63	2,997.79
	3. งานถนน คสล.							
	3.1 งานผิวทาง (SURFACE COURSES)							

เอกลักษณ์ สอาด

23 มิถุนายน 2566 12:55:37

แบบฟอร์มรายงานหรือสรุปราคากลางงานก่อสร้างทาง สะพาน และท่อเหลี่ยม

ชื่อโครงการ/งานก่อสร้าง ประมวลราคาจ้างก่อสร้างโครงการก่อสร้างท่อลอดเหลี่ยม ขนาด 3 ช่อง 1.80x1.80 เมตร ยาว 12 เมตร พร้อมบริเวณโดยรอบ บริเวณถนนรหัสทางหลวงท้องถิ่น อนุ.ถ. 1-0042 สายบ้านเขาตะพาน - บ้านชุมทหาร อำเภอห้วยคต จังหวัดอุทัยธานี รายละเอียดตามที่ อนุ.ถ.กำหนด ด้วยวิธีประกวดราคาอิเล็กทรอนิกส์ (e-bidding)
 หน่วยงานเจ้าของโครงการ/งานก่อสร้าง องค์การบริหารส่วนจังหวัดอุทัยธานี/องค์การบริหารส่วนจังหวัดอุทัยธานี

ลำดับที่ ตามสัญญา	รายการงานก่อสร้าง	หน่วย	จำนวน	ราคาต่อหน่วย	ราคาทุน	FN	ราคาต่อหน่วย X FN	ราคากลาง
	3.1.1 งานผิวทางปอร์ตแลนด์ซีเมนต์คอนกรีต (PORTLAND CEMENT CONCRETE PAVEMENT)							
20	3.1.1.1 ผิวทางปอร์ตแลนด์ซีเมนต์คอนกรีตหนา 15 ซม.	ตร.ม.	120.000	355.80	42,696.00	1.3624	484.74	58,169.03
21	3.1.1.2 รอยต่อเพื่อหดตามขวาง (CONTRACTION JOINT)	เมตร	18.000	169.60	3,052.80	1.3624	231.06	4,159.13
22	3.1.1.3 รอยต่อตามยาว (LONGITUDINAL JOINT)	เมตร	20.000	62.78	1,255.60	1.3624	85.53	1,710.62
	4. งานลูกรังบดอัดไหล่ทาง							
	4.1 งานรองพื้นทางและพื้นทาง (SUBBASE AND BASE COURSES)							
	4.1.1 งานไหล่ทาง (SHOULDER)							
23	4.1.1.1 งานลูกรังบดอัดไหล่ทาง กว้างเฉลี่ยข้างละ 0.30 เมตร	ลบ.ม.	3.000	302.99	908.97	1.3624	412.79	1,238.38
	5. งานจราจรระวาง							

เอกลักษณ์ สอาด

23 มิถุนายน 2566 12:55:37

แบบฟอร์มรายงานหรือสรุปราคากลางงานก่อสร้างทาง สะพาน และท่อเหลี่ยม

ชื่อโครงการ/งานก่อสร้าง ประกวดราคาจ้างก่อสร้างโครงการก่อสร้างท่อลอดเหลี่ยม ขนาด 3 ช่อง 1.80x1.80 เมตร ยาว 12 เมตร พร้อมบริเวณโดยรอบ บริเวณถนนรหัสทางหลวงท้องถิ่น อน.ถ. 1-0042 สายบ้านเขาตะพาน - บ้านชุมทหาร อำเภอห้วยคต จังหวัดอุทัยธานี รายละเอียดตามที่ อบรม.กำหนด ด้วยวิธีประกวดราคาอิเล็กทรอนิกส์ (e-bidding)
 หน่วยงานเจ้าของโครงการ/งานก่อสร้าง องค์การบริหารส่วนจังหวัดอุทัยธานี/องค์การบริหารส่วนจังหวัดอุทัยธานี

ลำดับที่ ตามสัญญา	รายการงานก่อสร้าง	หน่วย	จำนวน	ราคาต่อหน่วย	ราคาทุน	FN	ราคาต่อหน่วย X FN	ราคากลาง
24	5.1 Guard Rail	ม.	24.000	1,650.00	39,600.00	1.3624	2,247.96	53,951.04
	6. งานจัดทำทางเบี่ยง							
25	6.1 งานจัดทำทางเบี่ยง	L.S	1.000	12,000.00	12,000.00	1.3624	16,348.80	16,348.80
	7. งานชลประทาน : ราคากลาง							123,238.47
รวมราคากลาง								1,108,843.90

เอกลักษณ์ สอาด

23 มิถุนายน 2566 12:55:37

หน้า 5 จาก 5

แบบฟอร์มรายงานหรือสรุปราคากลางงานก่อสร้างทาง สะพาน และท่อเหลี่ยม

ชื่อโครงการ/งานก่อสร้าง

ประกวดราคาจ้างก่อสร้างโครงการก่อสร้างท่อลอดเหลี่ยม ขนาด 3 ช่อง 1.80x1.80 เมตร ยาว 12 เมตร พร้อมบริเวณโดยรอบ บริเวณถนนรหัสทางหลวงท้องถิ่น อน.ถ. 1-0042 สายบ้านเขาตะพาน - บ้านชุมทหาร อำเภอห้วยคต จังหวัดอุทัยธานี รายละเอียดตามที่ อบจ.กำหนด ด้วยวิธีประกวดราคาอิเล็กทรอนิกส์ (e-bidding)

หน่วยงานเจ้าของโครงการ/งานก่อสร้าง

องค์การบริหารส่วนจังหวัดอุทัยธานี/องค์การบริหารส่วนจังหวัดอุทัยธานี



เอกลักษณ์ สอาด
(เอกลักษณ์ สอาด)

ประธานกรรมการกำหนดราคากลาง

สุรศักดิ์ สุวรรณไพไล
(สุรศักดิ์ สุวรรณไพไล)

กรรมการกำหนดราคากลาง

ณัฐพล สิทธิฑูล

(ณัฐพล สิทธิฑูล)

กรรมการกำหนดราคากลาง

ศุภชัย สวัสดิ์

(ศุภชัย สวัสดิ์)

กรรมการกำหนดราคากลาง

เอนก นออุ่น

(เอนก นออุ่น)

กรรมการกำหนดราคากลาง

เอกลักษณ์ สอาด

23 มิถุนายน 2566